ფასადი 1-7 ღერძებში. მ. 1:100

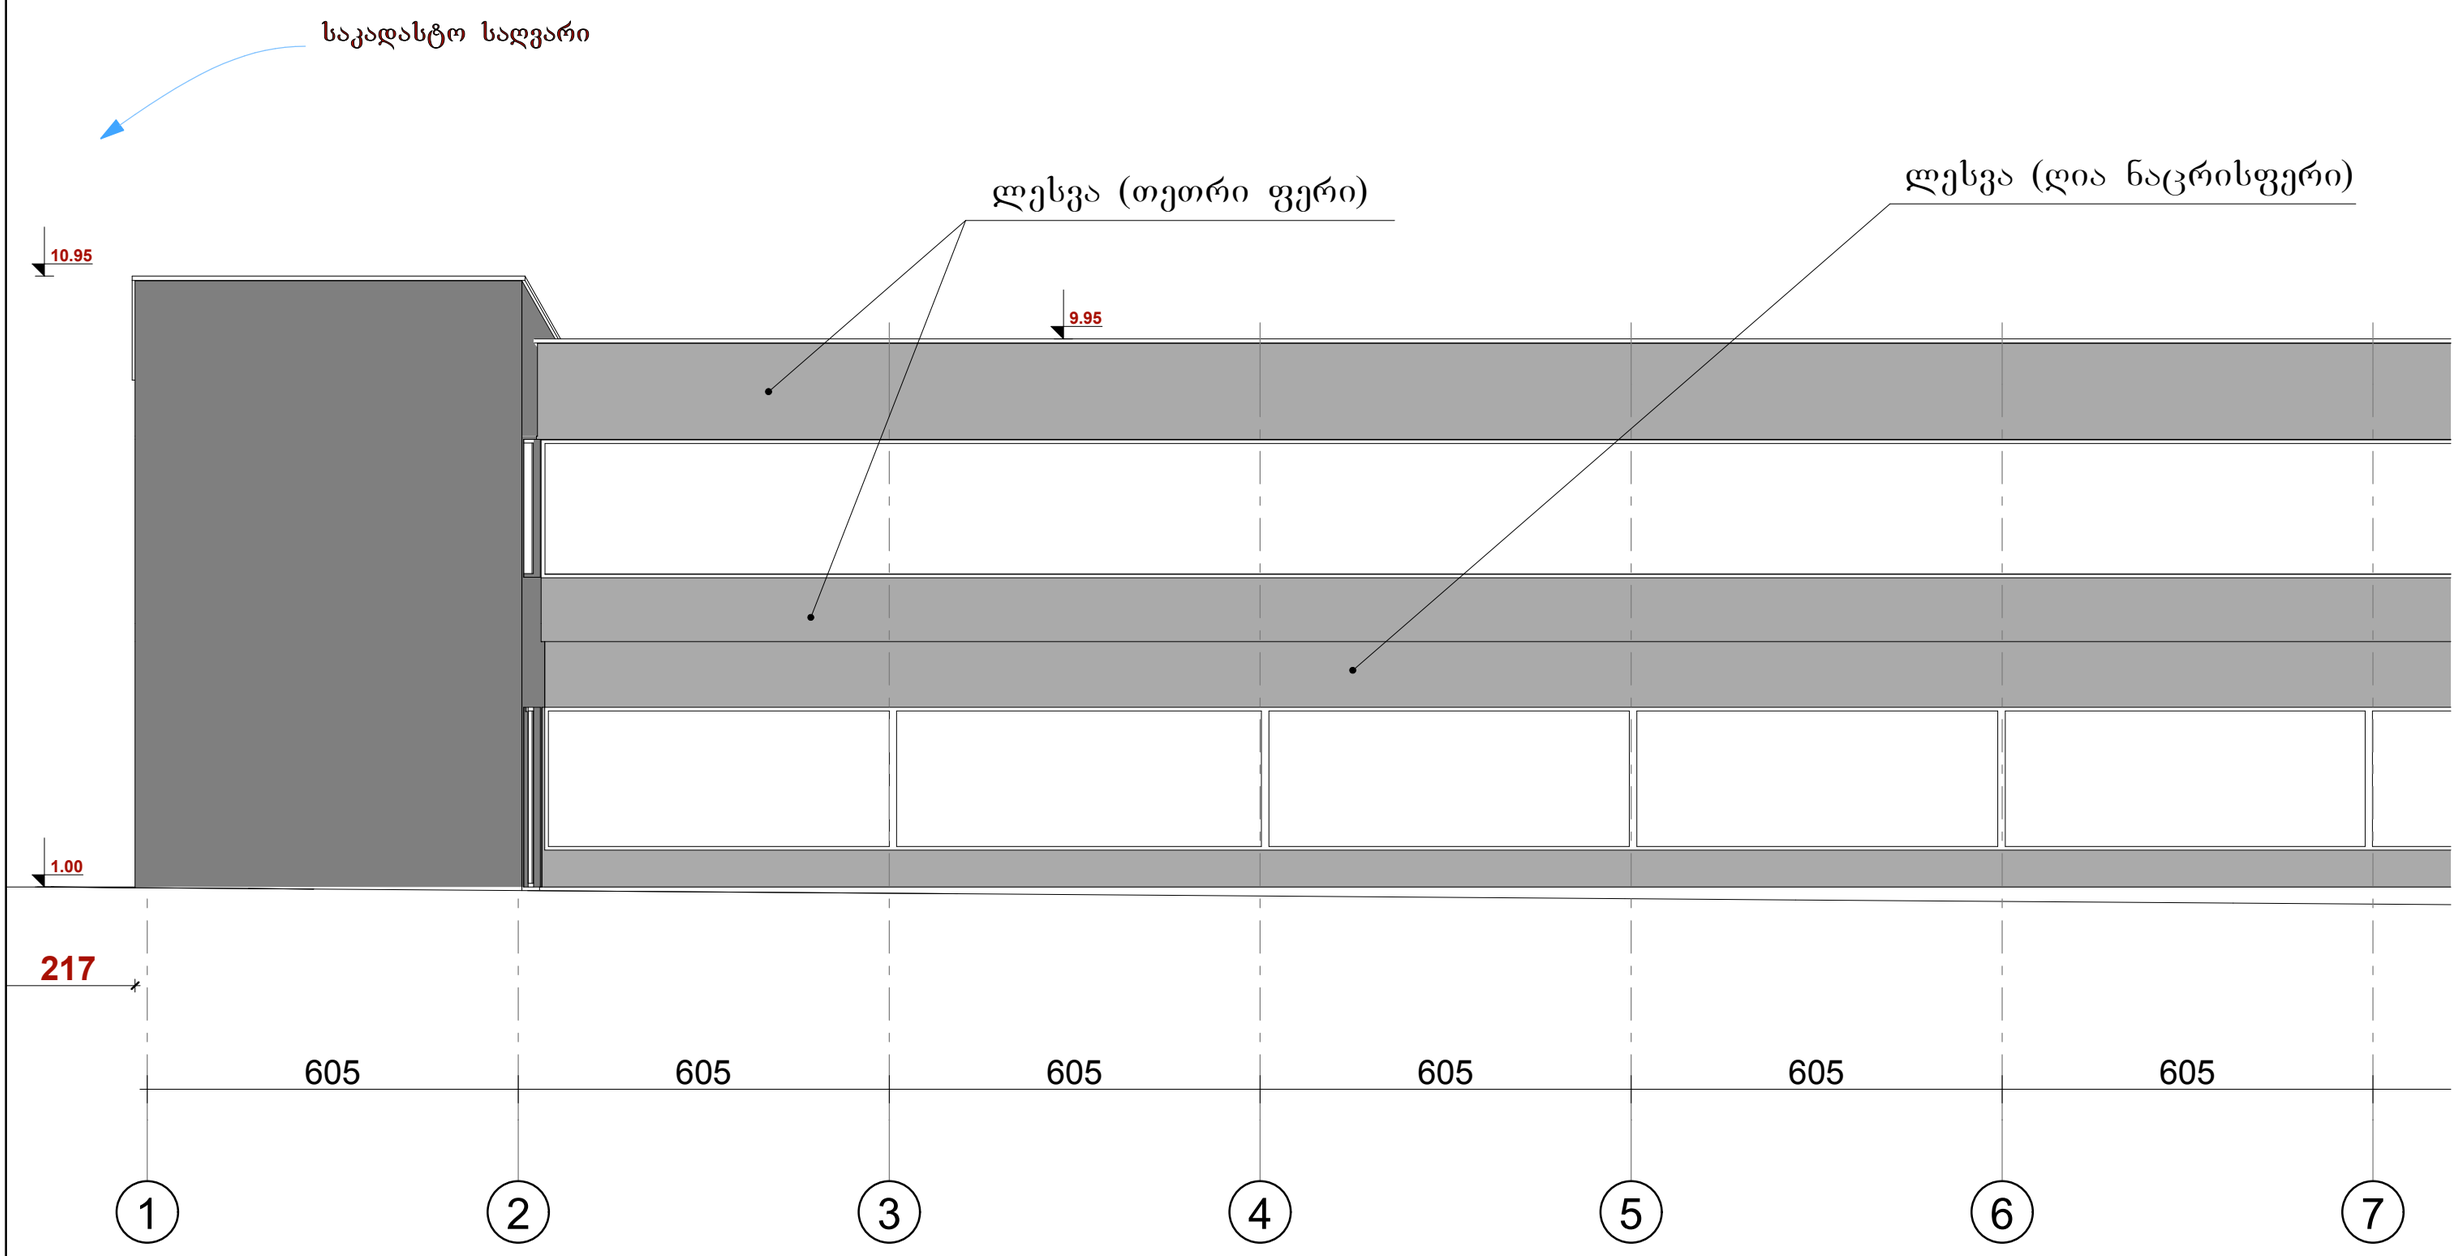

ფასადი 7-14 ღერძებში. მ. 1:100

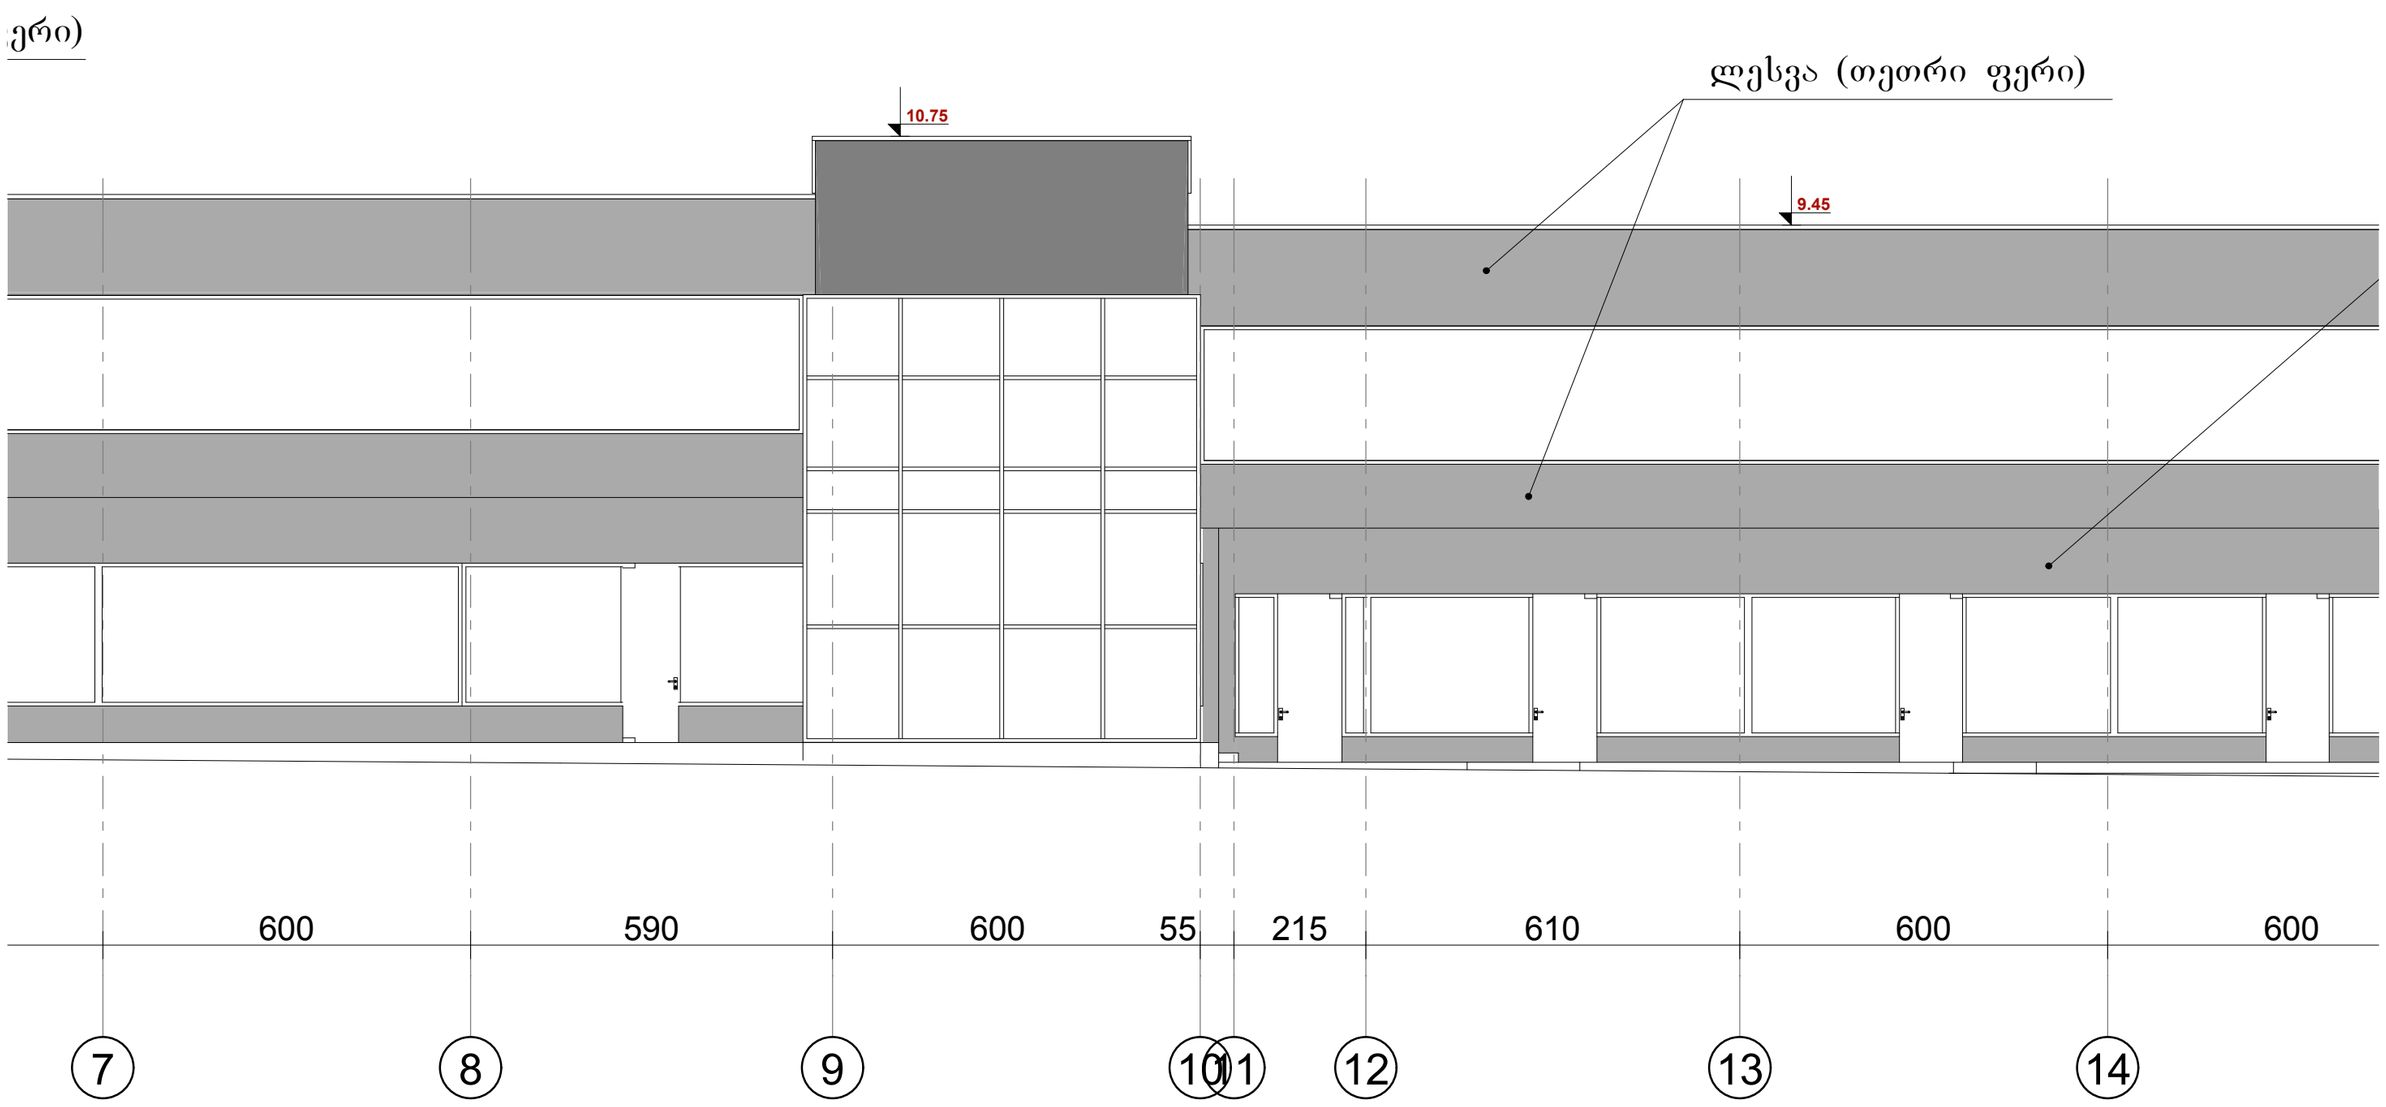

ავტოსადგური გლდანში.	შ.პ.ს. "რეგიონ-ლოჯისტიკი" ქ. თბილისი. გაგარინის I-შესახ. №1 ბინა -15. ტელ: 577 444 734. საიდენტიფიკაციო კოდი: 404917603	არქიტექტურული ნაწილი მთ. ინჟინერი — მ. ჟიფშიძე მთ. არქიტექტორი — თ. კოზახიძე შესრულა — თ. კოზახიძე შეამოწმა — მ. ჟიფშიძე მისამართი: ქ. თბილისი. გლდანი. I-მიკ/რ. მიმდებარე საკ. კოდი 72.02.003.000 28.11.2012 წ.

ფასადი 14-21 ღერძებში. მ. 1:100

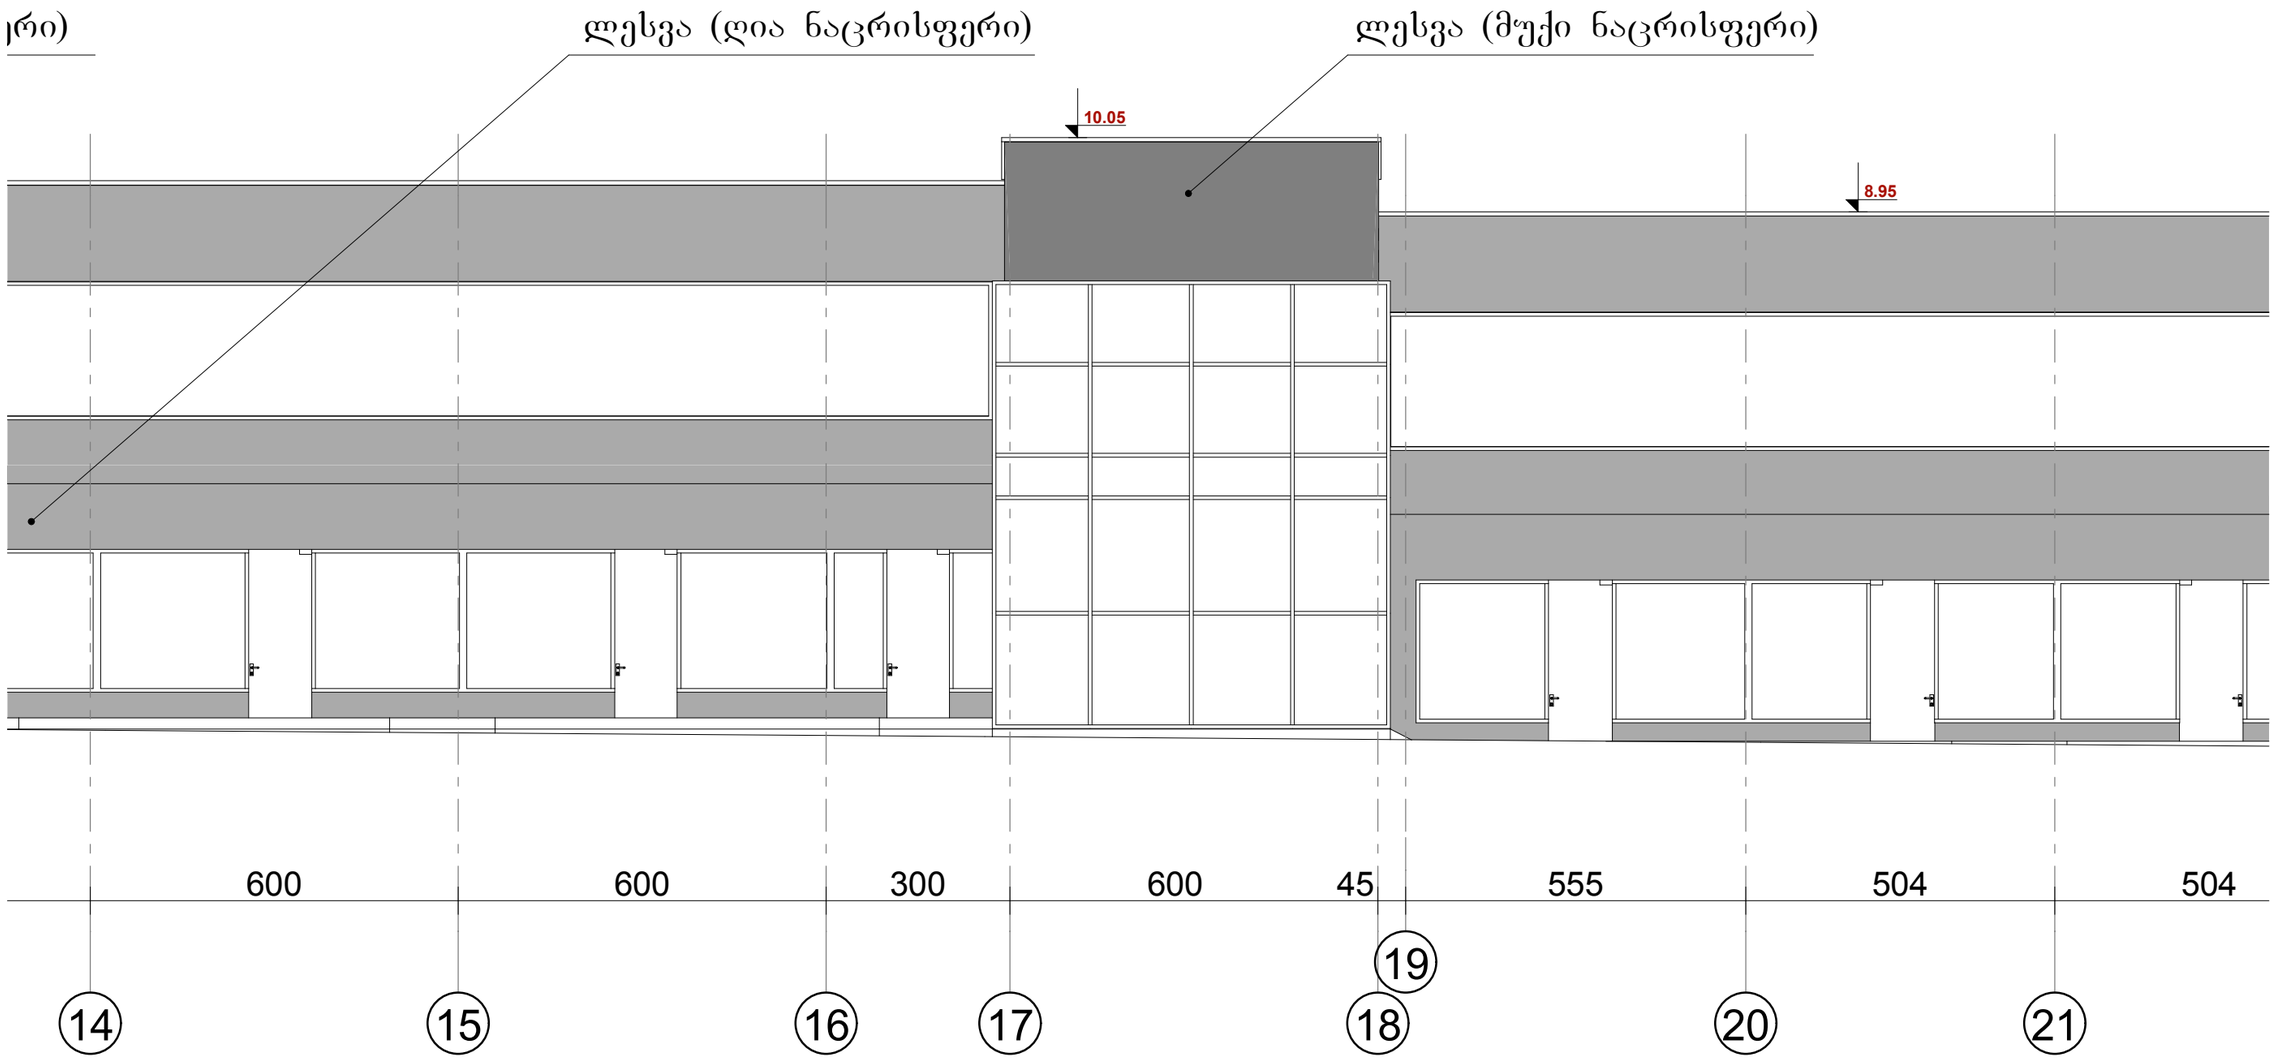

ფასადი 21-34 ღერძებში. მ. 1:100

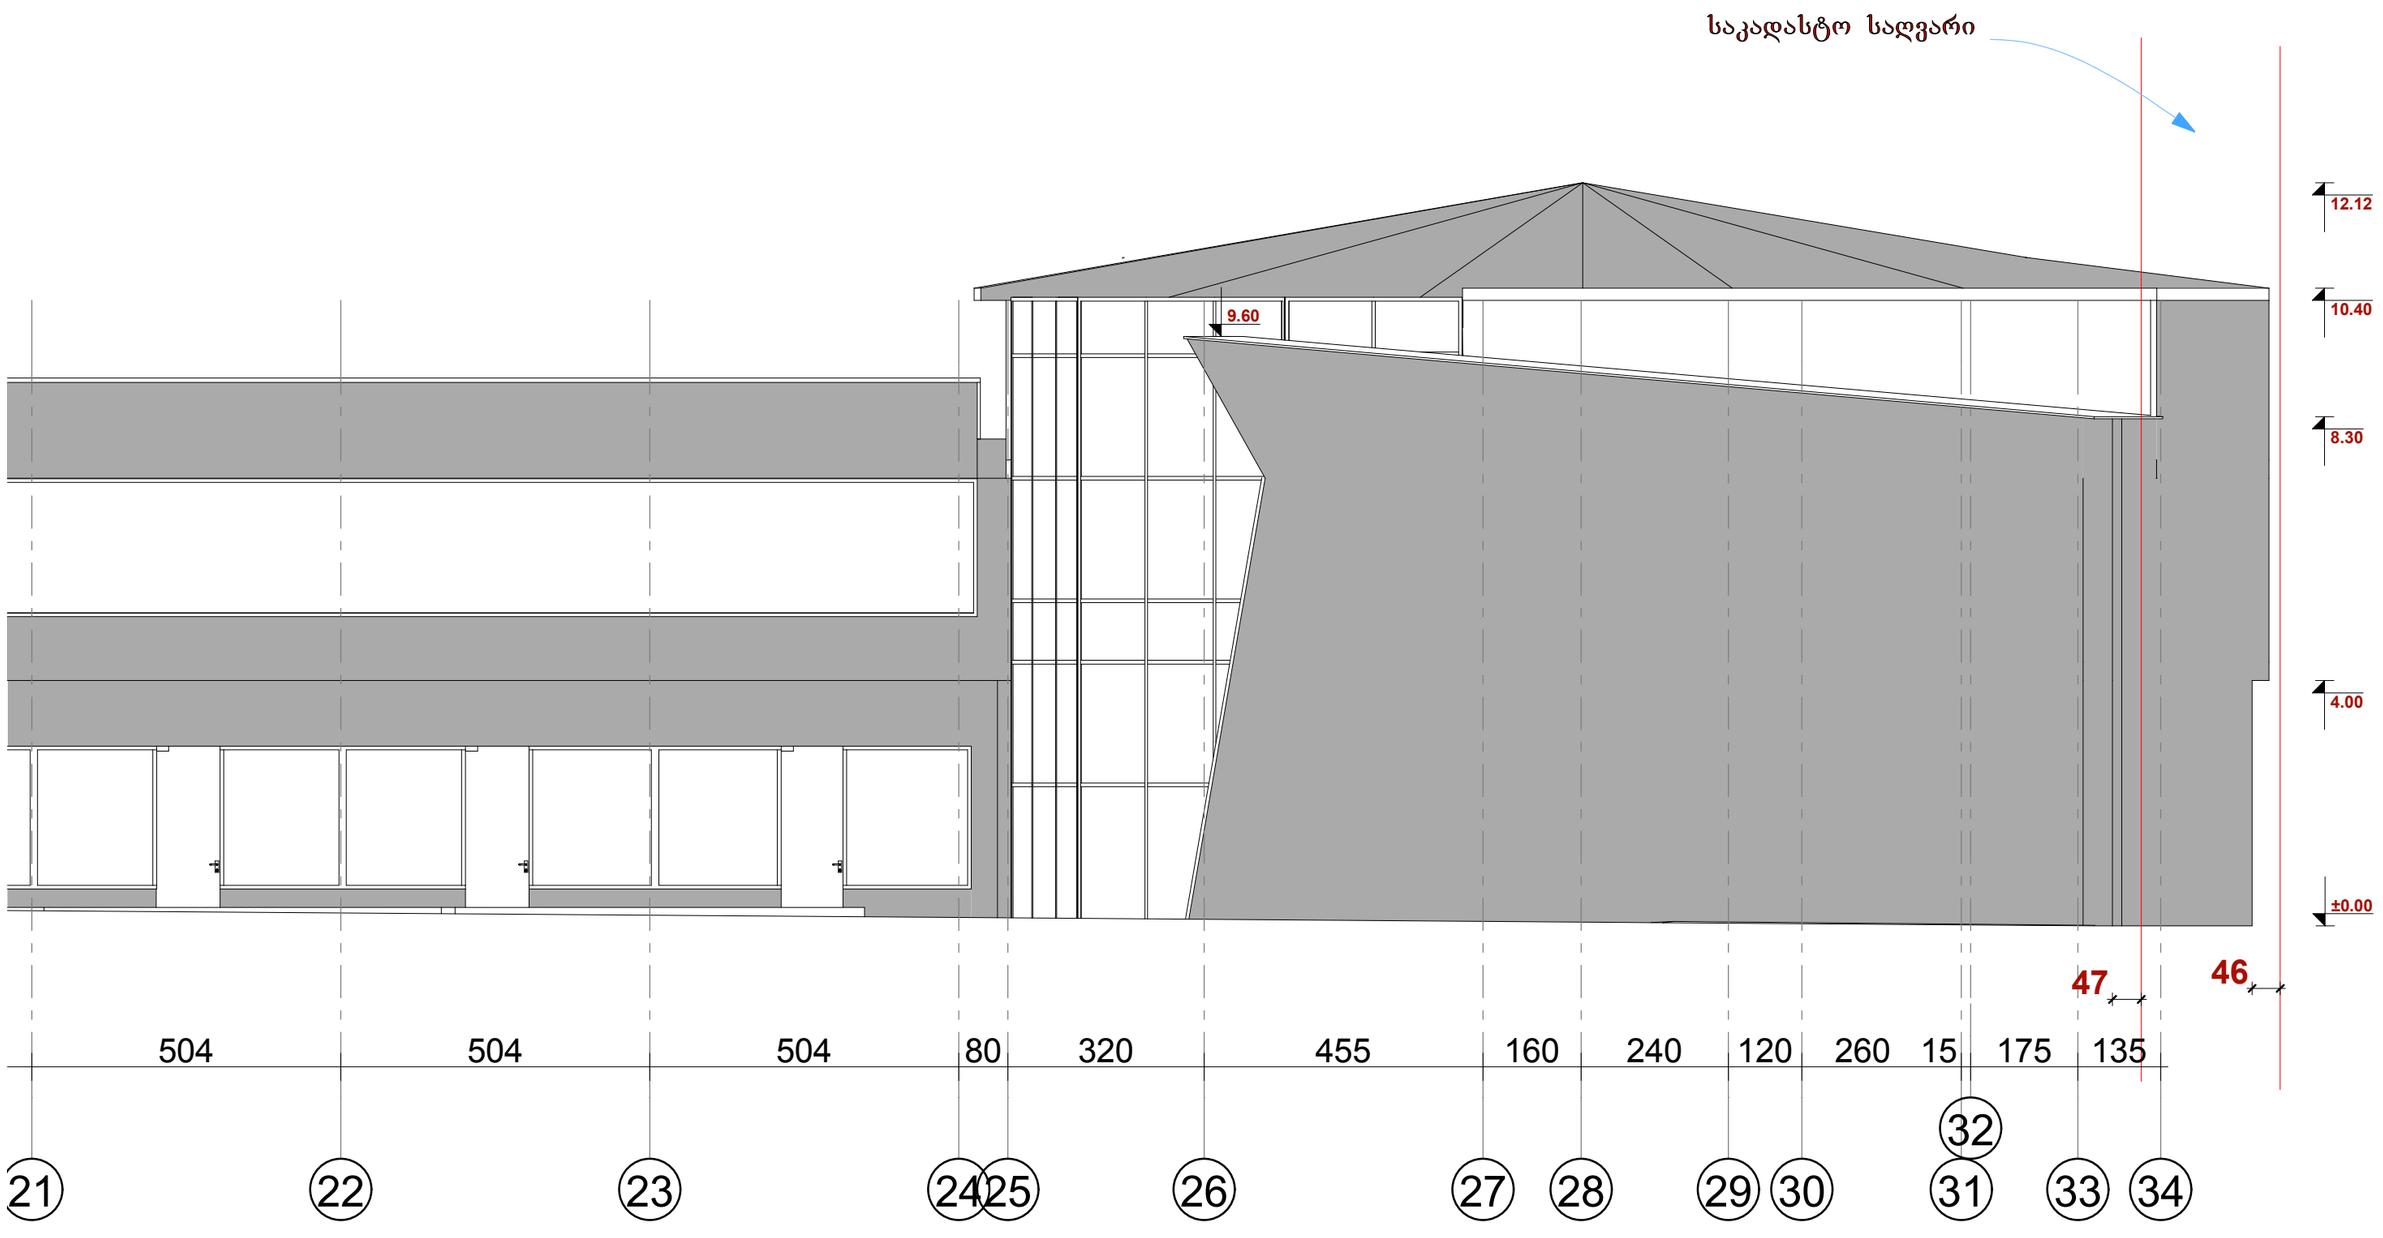

ავტოსადგური გლდანში.	შ.პ.ს. "რეგიონ-ლოჯისტიკი" ქ. თბილისი. გაგარინის I-შესახ. №1 ბინა -15. ტელ: 577 444 734. საიდენტიფიკაციო კოდი: 404917603	არქიტექტურული ნაწილი მთ. ინჟინერი — მ. ყიფშიძე მთ. არქიტექტორი — თ. კოპახიძე შესრულა — თ. კოპახიძე შეამოწმა — მ. ყიფშიძე მისამართი: ქ. თბილისი. გლდანი. I-მიკ/რ. მიმდებარე საკ. კოდი 72.02.003.000 28.11.2012 წ.

ფასადი ა-ნ ღერძებში

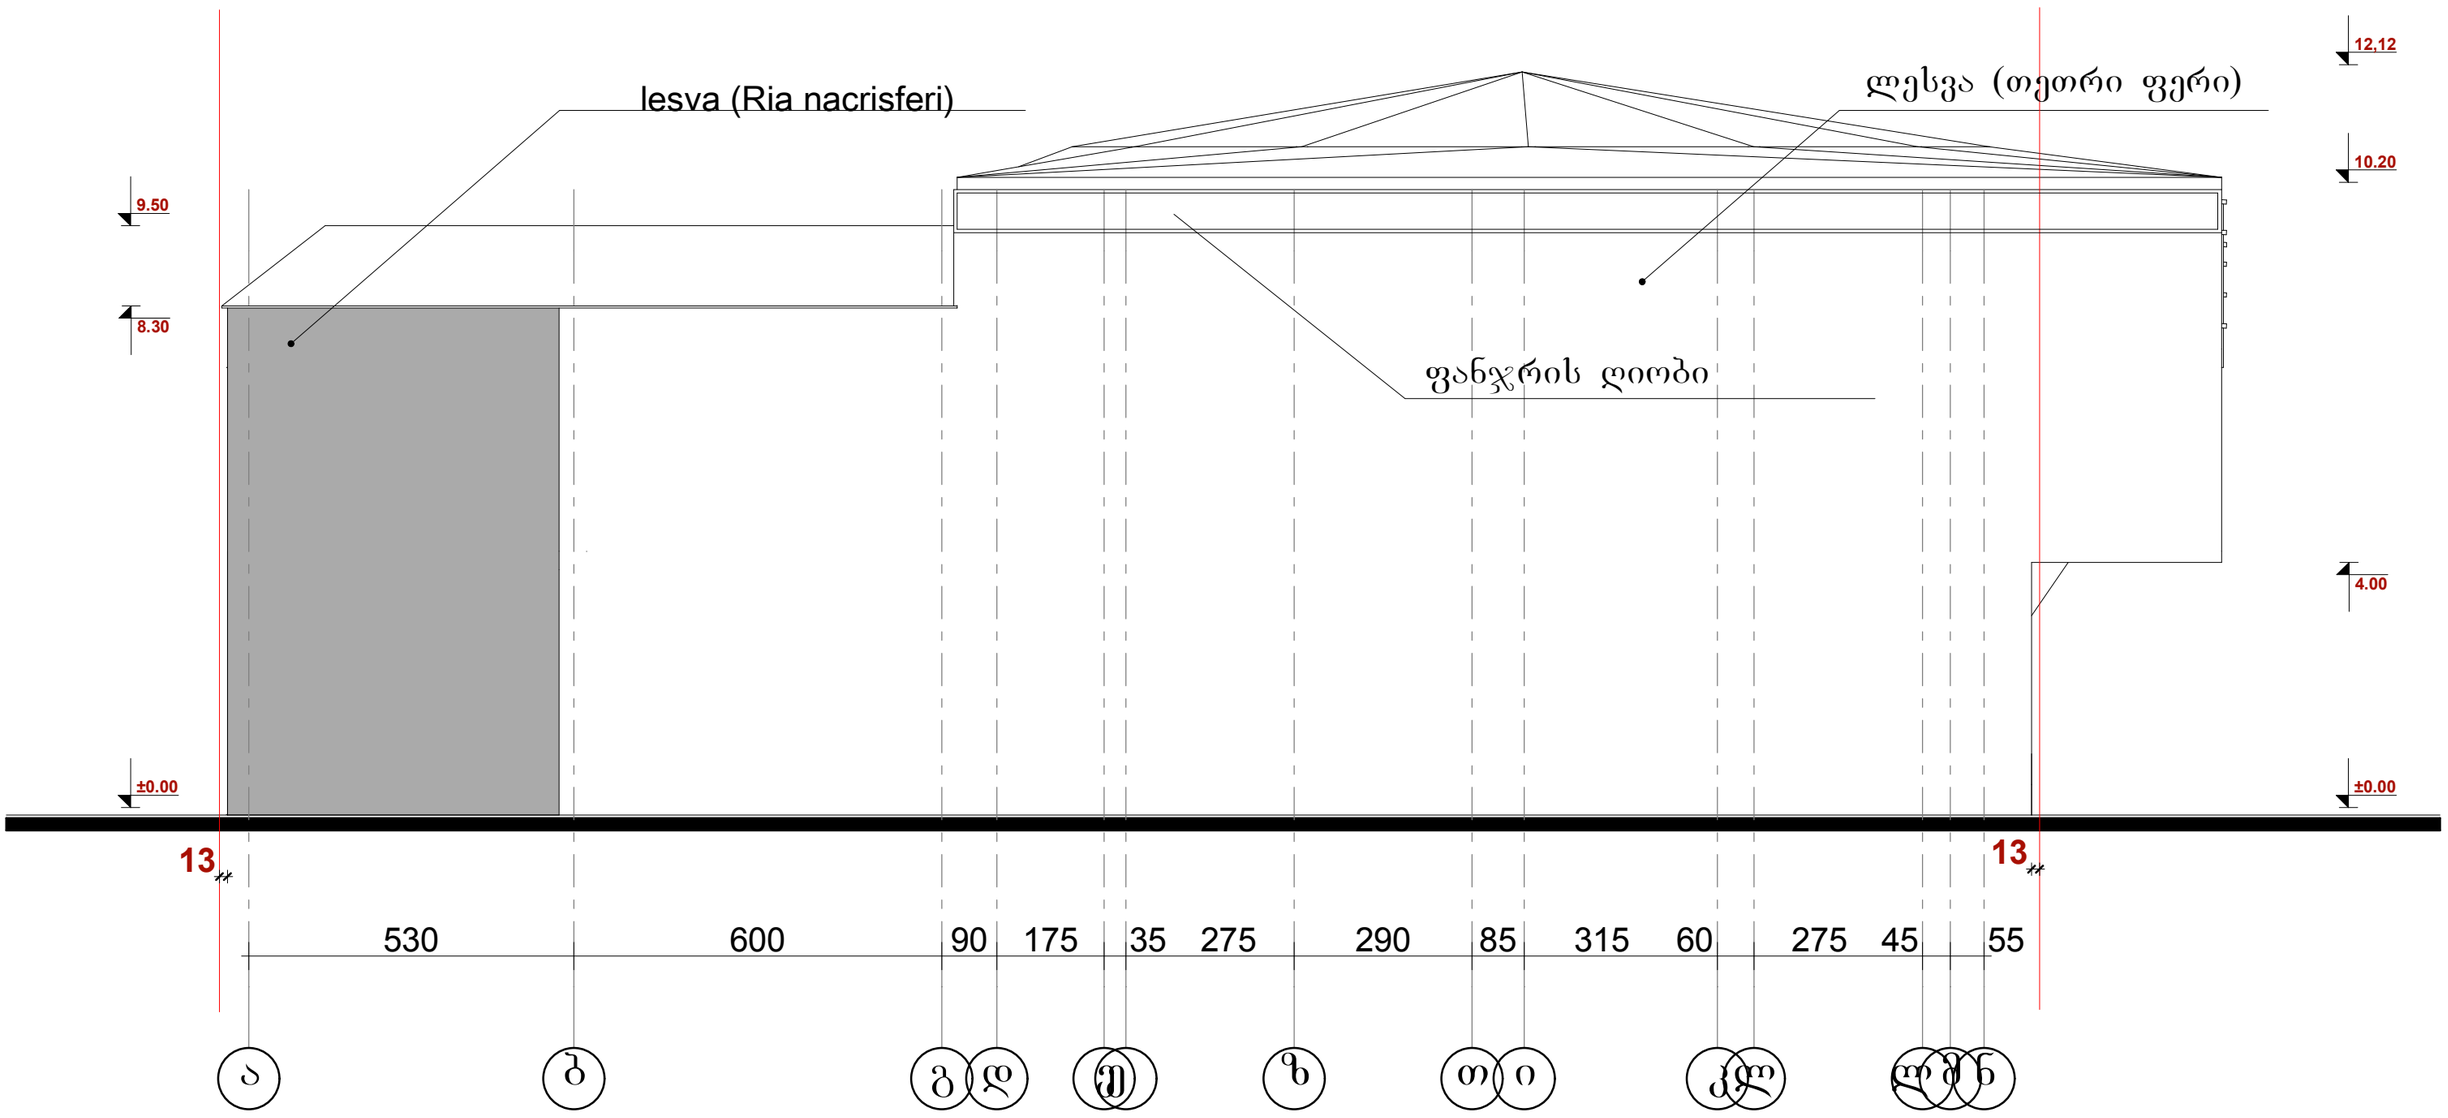

ფასადი ნ-ა ღერძებში

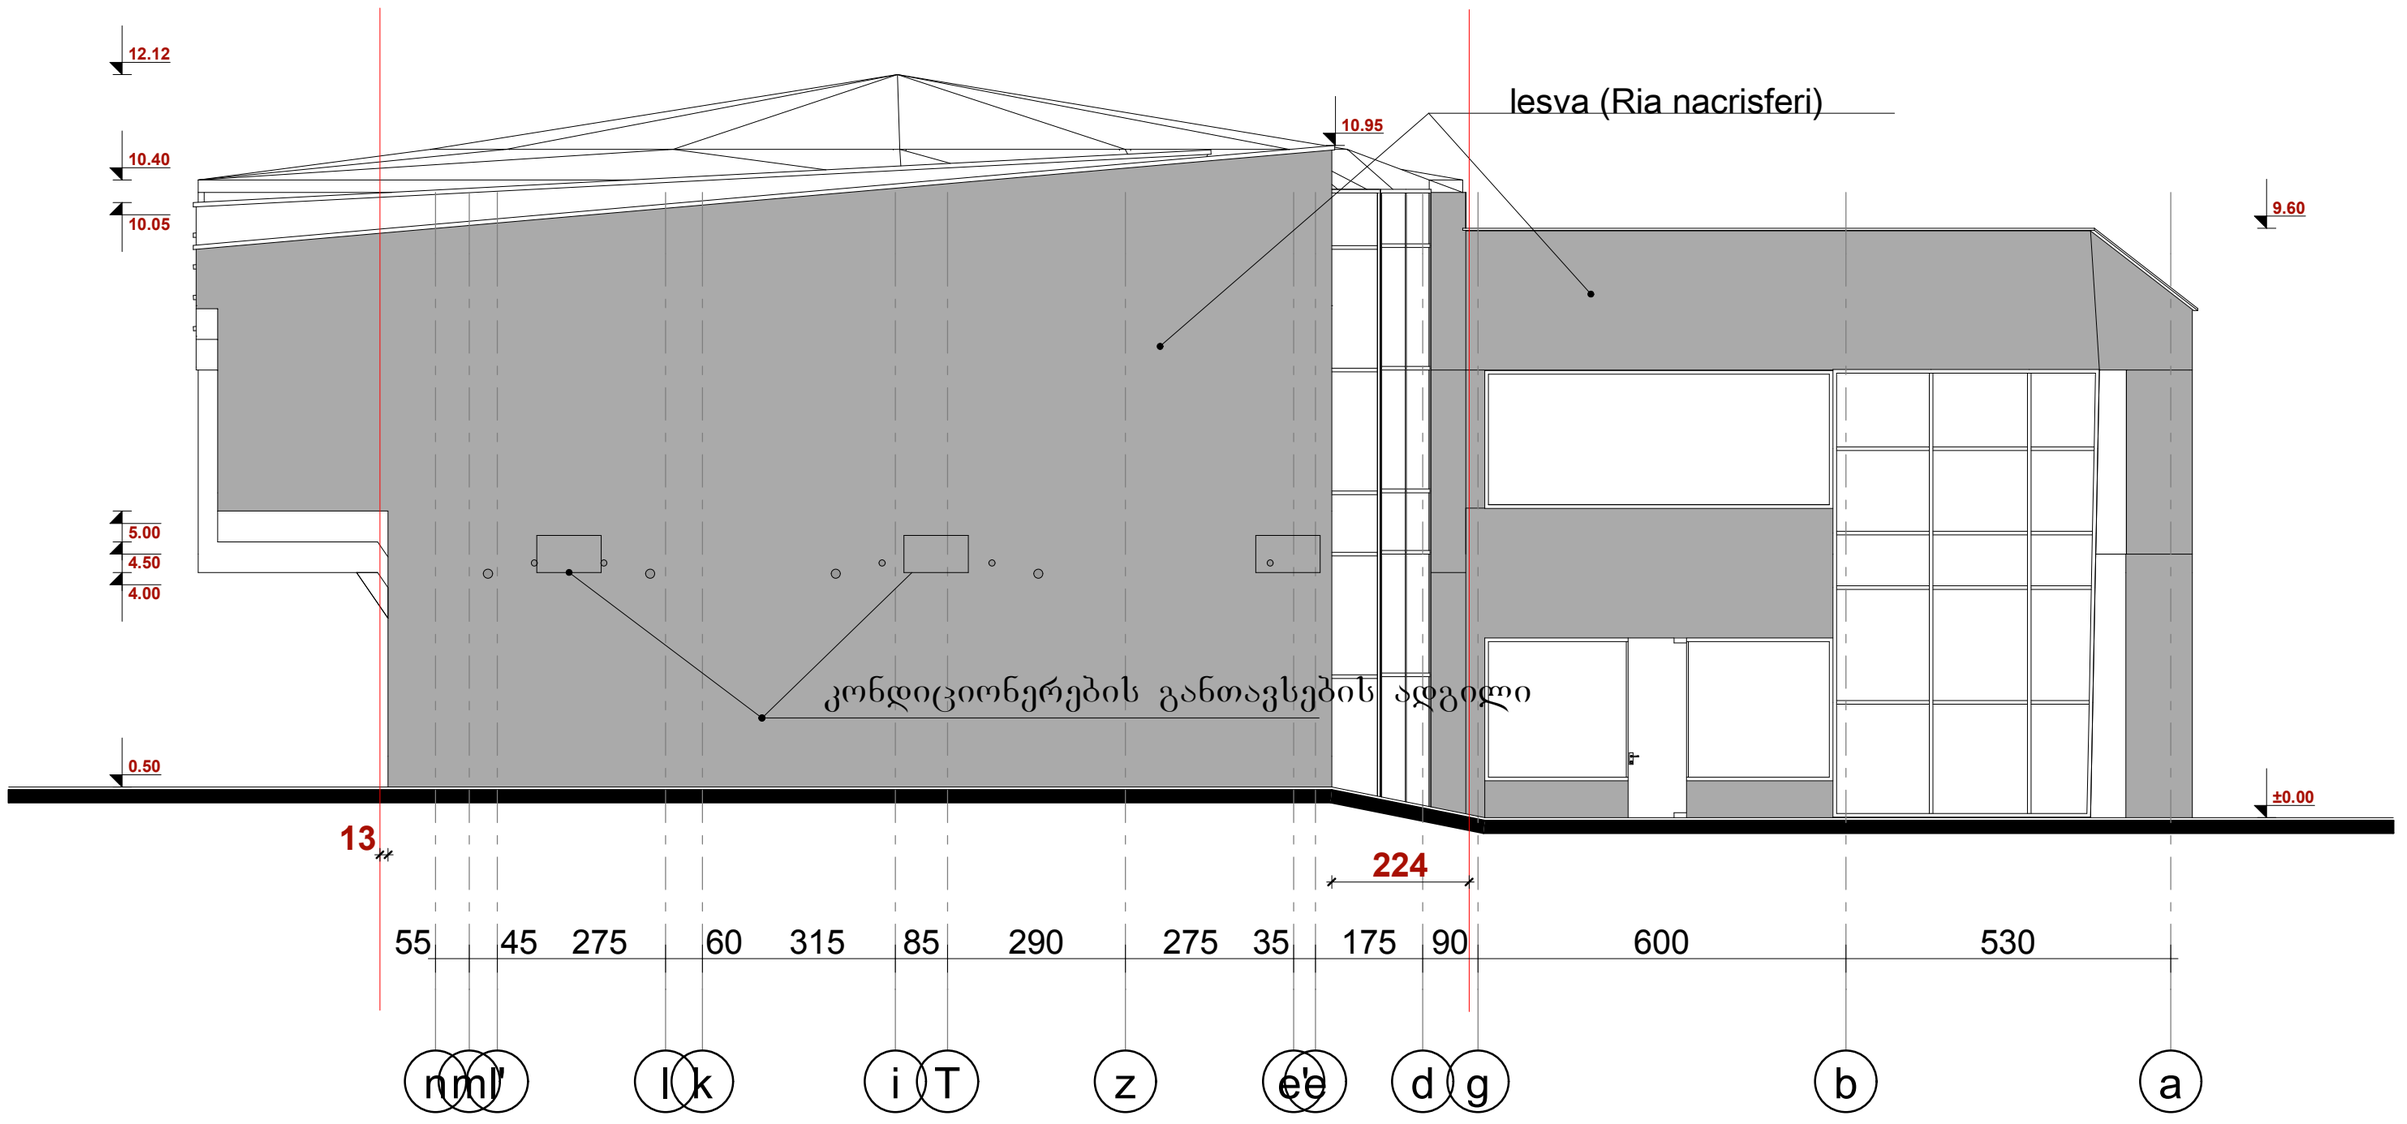

ავტოსადგური გლდანში.	შ.პ.ს. "რეგიონ-ლოჯისტიკი" ქ. თბილისი. გაგარინის I-შესახ. №1 ბინა -15. ტელ: 577 444 734. საიდენტიფიკაციო კოდი: 404917603	არქიტექტურული ნაწილი	მისამართი:
		მთ. ინჟინერი — მ. ყიფშიძე	ქ. თბილისი. გლდანი. I-მიკ/რ. მიმდებარე საკ. კოდი 72.02.003.000
		მთ. არქიტექტორი — თ. კობახიძე	
		შესრულა — თ. კობახიძე	
		შეამწმა — მ. ყიფშიძე	
			28.11.2012 წ.

ფასადი 34-21 ღერძებში. მ. 1:100

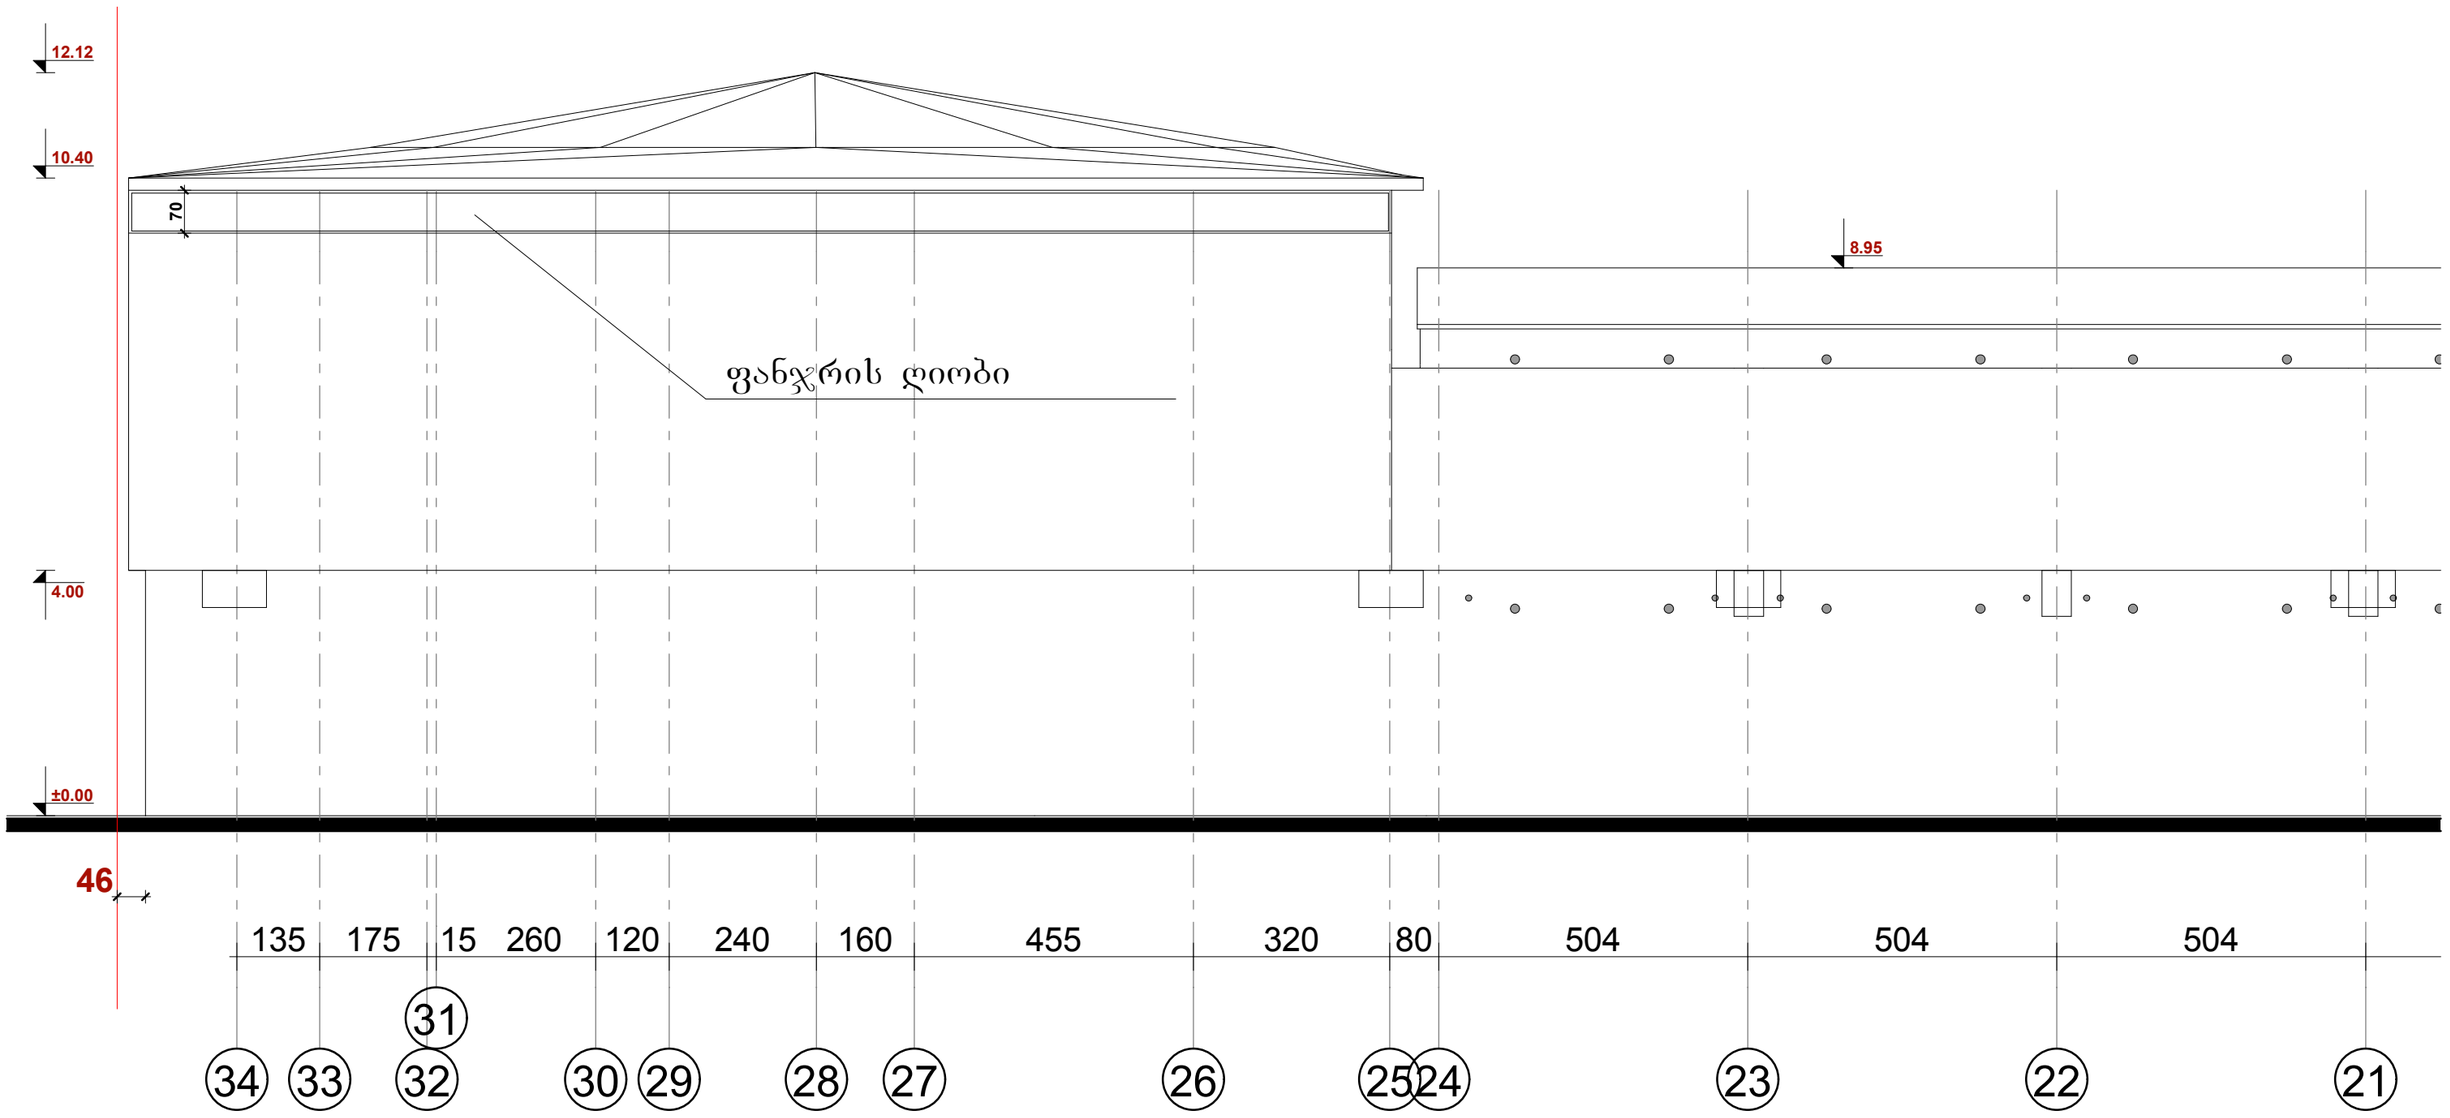

ფასადი 21-14 ღერძებში. მ. 1:100

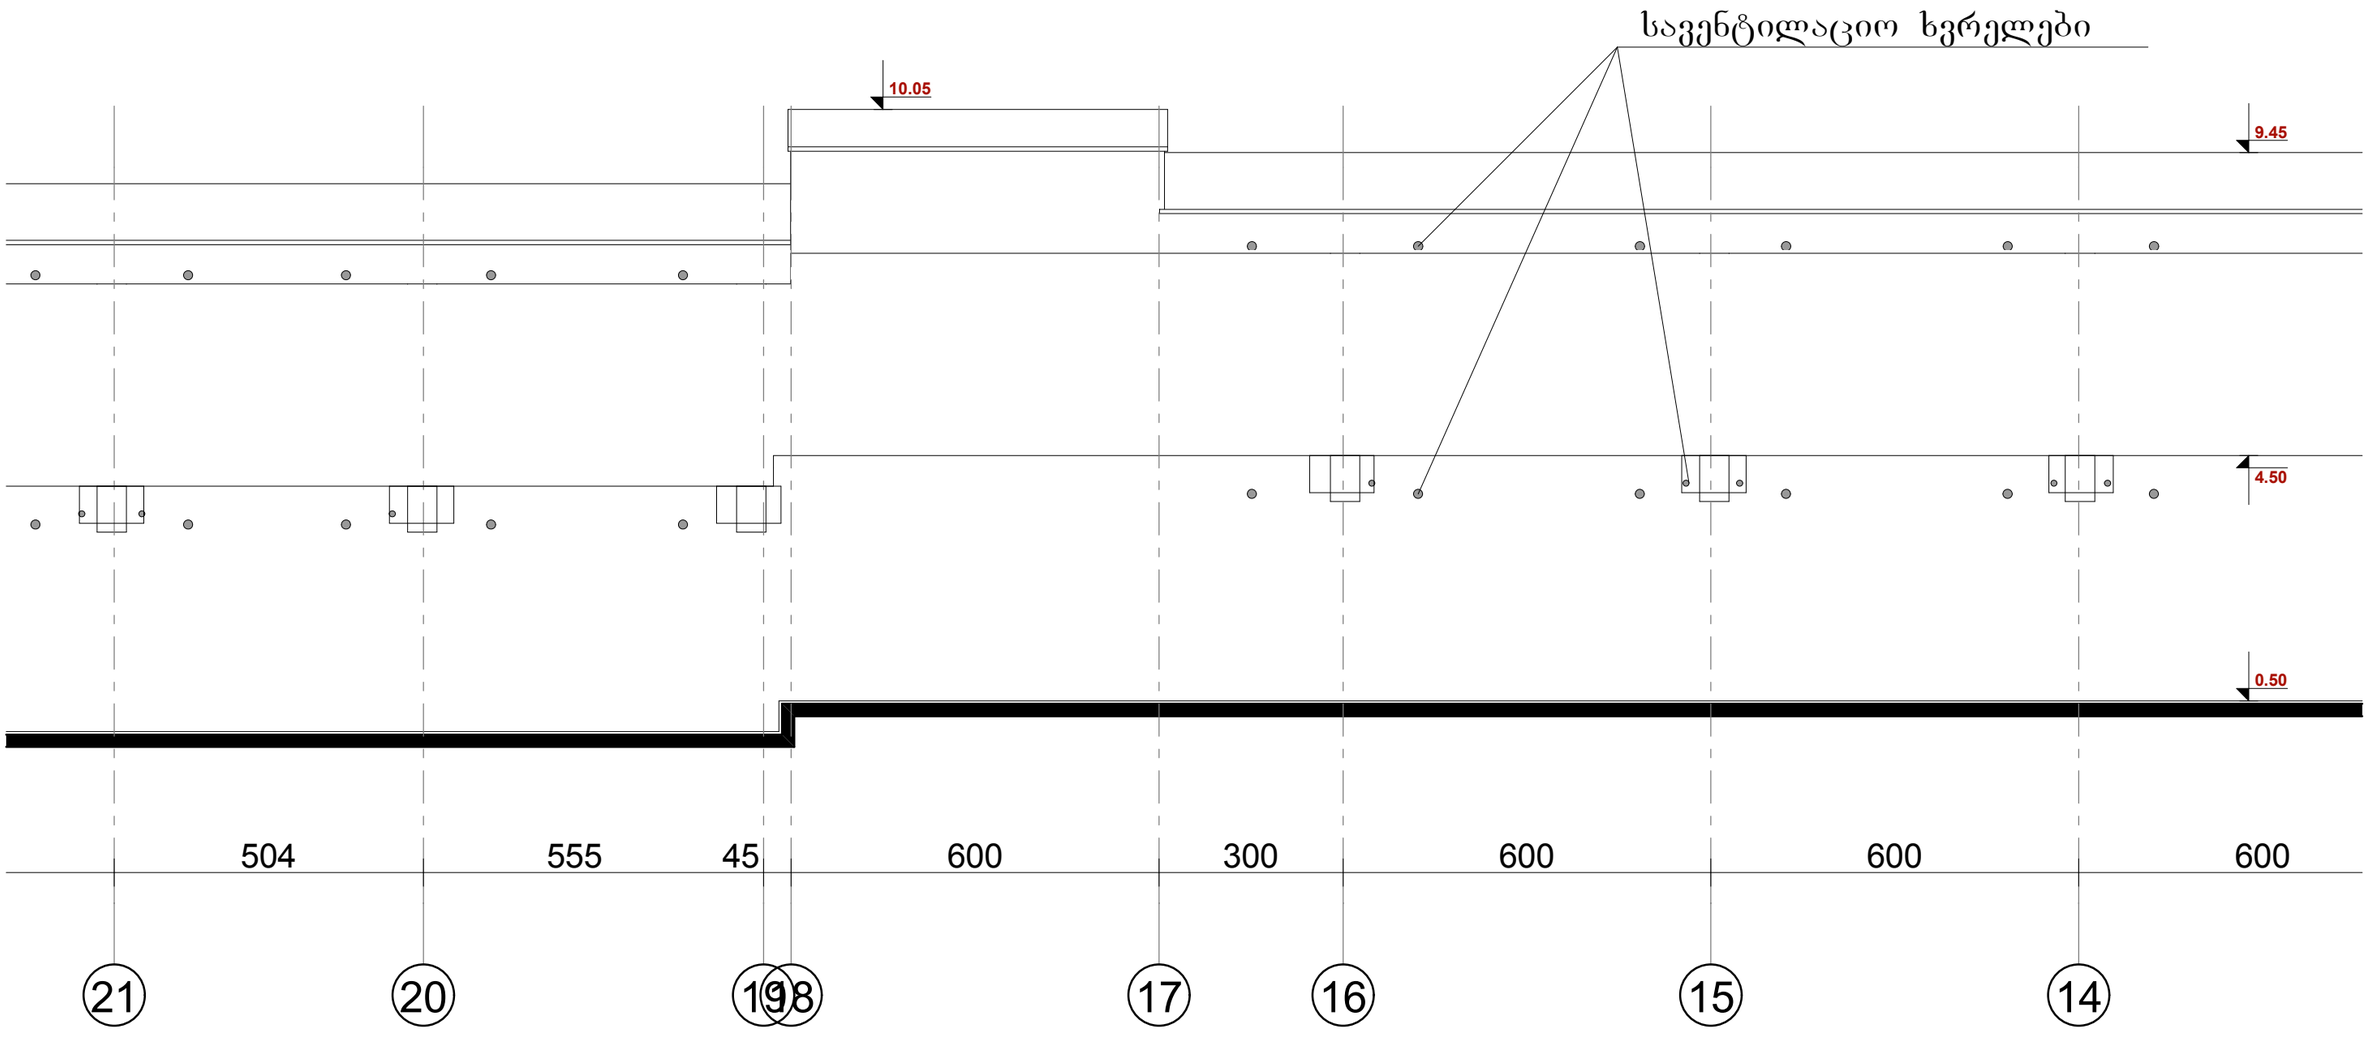

ავტოსადგური გლდანში.	შ.პ.ს. "რეგიონ-ლოჯისტიკი" ქ. თბილისი. გაგარინის I-შესახ. №1 ბინა -15. ტელ: 577 444 734. საიდენტიფიკაციო კოდი: 404917603	არქიტექტურული ნაწილი	მისამართი:
		მთ. ინჟინერი — მ. ყიფშიძე	ქ. თბილისი. გლდანი. I-მიკ/რ. მიმდებარე საკ. კოდი 72.02.003.000
		მთ. არქიტექტორი — თ. კოპახიძე	
		შესრულა — თ. კოპახიძე	
		შეამოწმა — მ. ყიფშიძე	
			28.11.2012 წ.

ფასადი 14-7 ღერძებში. მ. 1:100

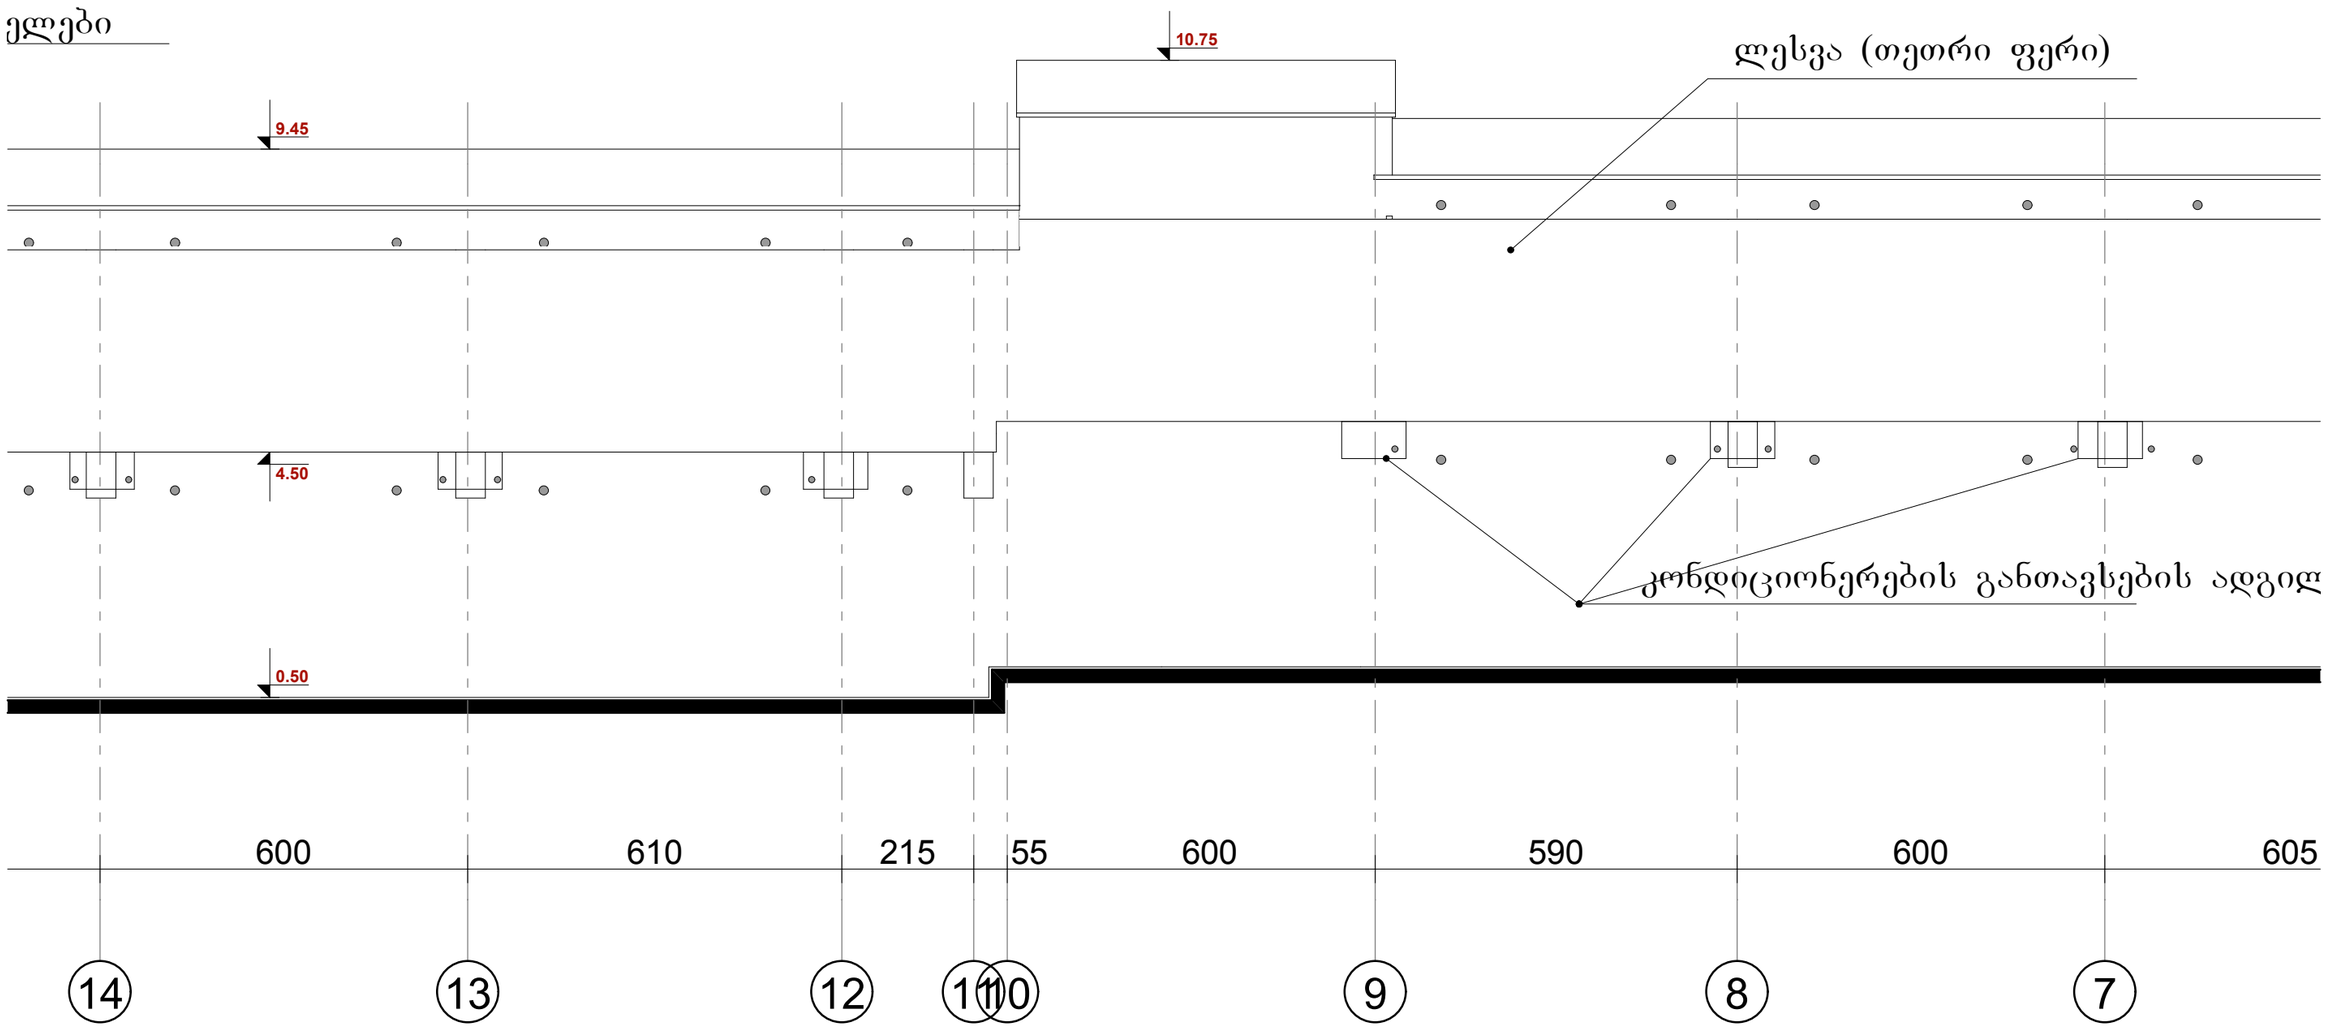

0. Ground Floor 1:100

ფასადი 7-1 ღერძებში. მ. 1:100

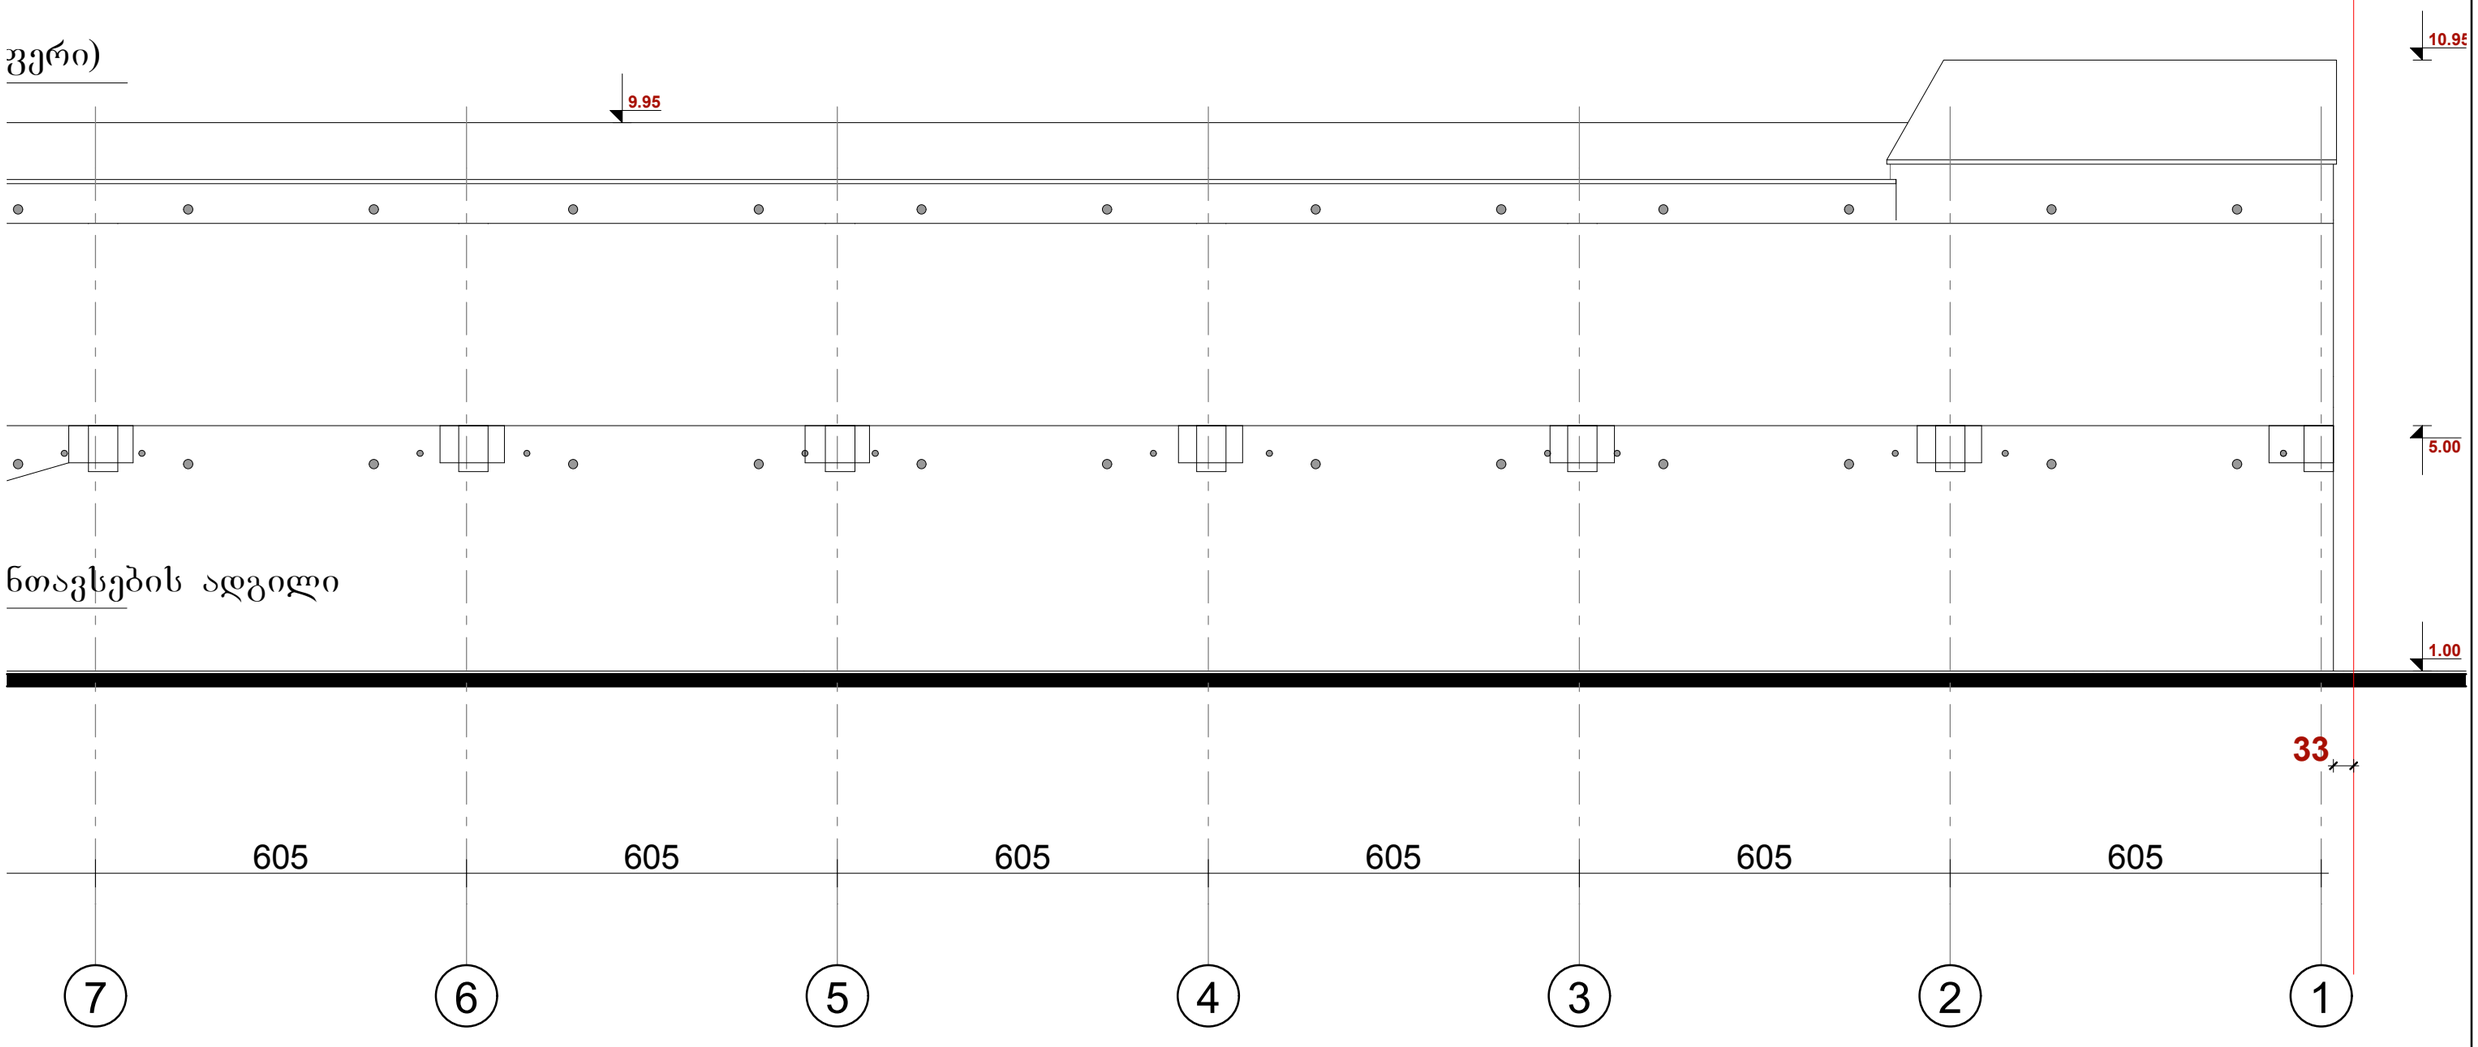

ავტოსადგური გლდანში.	შ.პ.ს. "რეგიონ-ლოჯისტიკი" ქ. თბილისი. გაგარინის I-შესახ. №1 ბინა -15. ტელ: 577 444 734. საიდენტიფიკაციო კოდი: 404917603	არქიტექტურული ნაწილი	მისამართი:
		მთ. ინჟინერი — ზ. ჟიფშიძე	ქ. თბილისი. გლდანი. I-მიკ/რ. მიმდებარე საკ. კოდი 72.02.003.000
		მთ. არქიტექტორი — თ. კობახიძე	
		შესრულა — თ. კობახიძე	
		შეამოწმა — ზ. ჟიფშიძე	
			28.11.2012 წ.