სართულის გეგმა 0,00 ნიშნულზე მ. 1:150

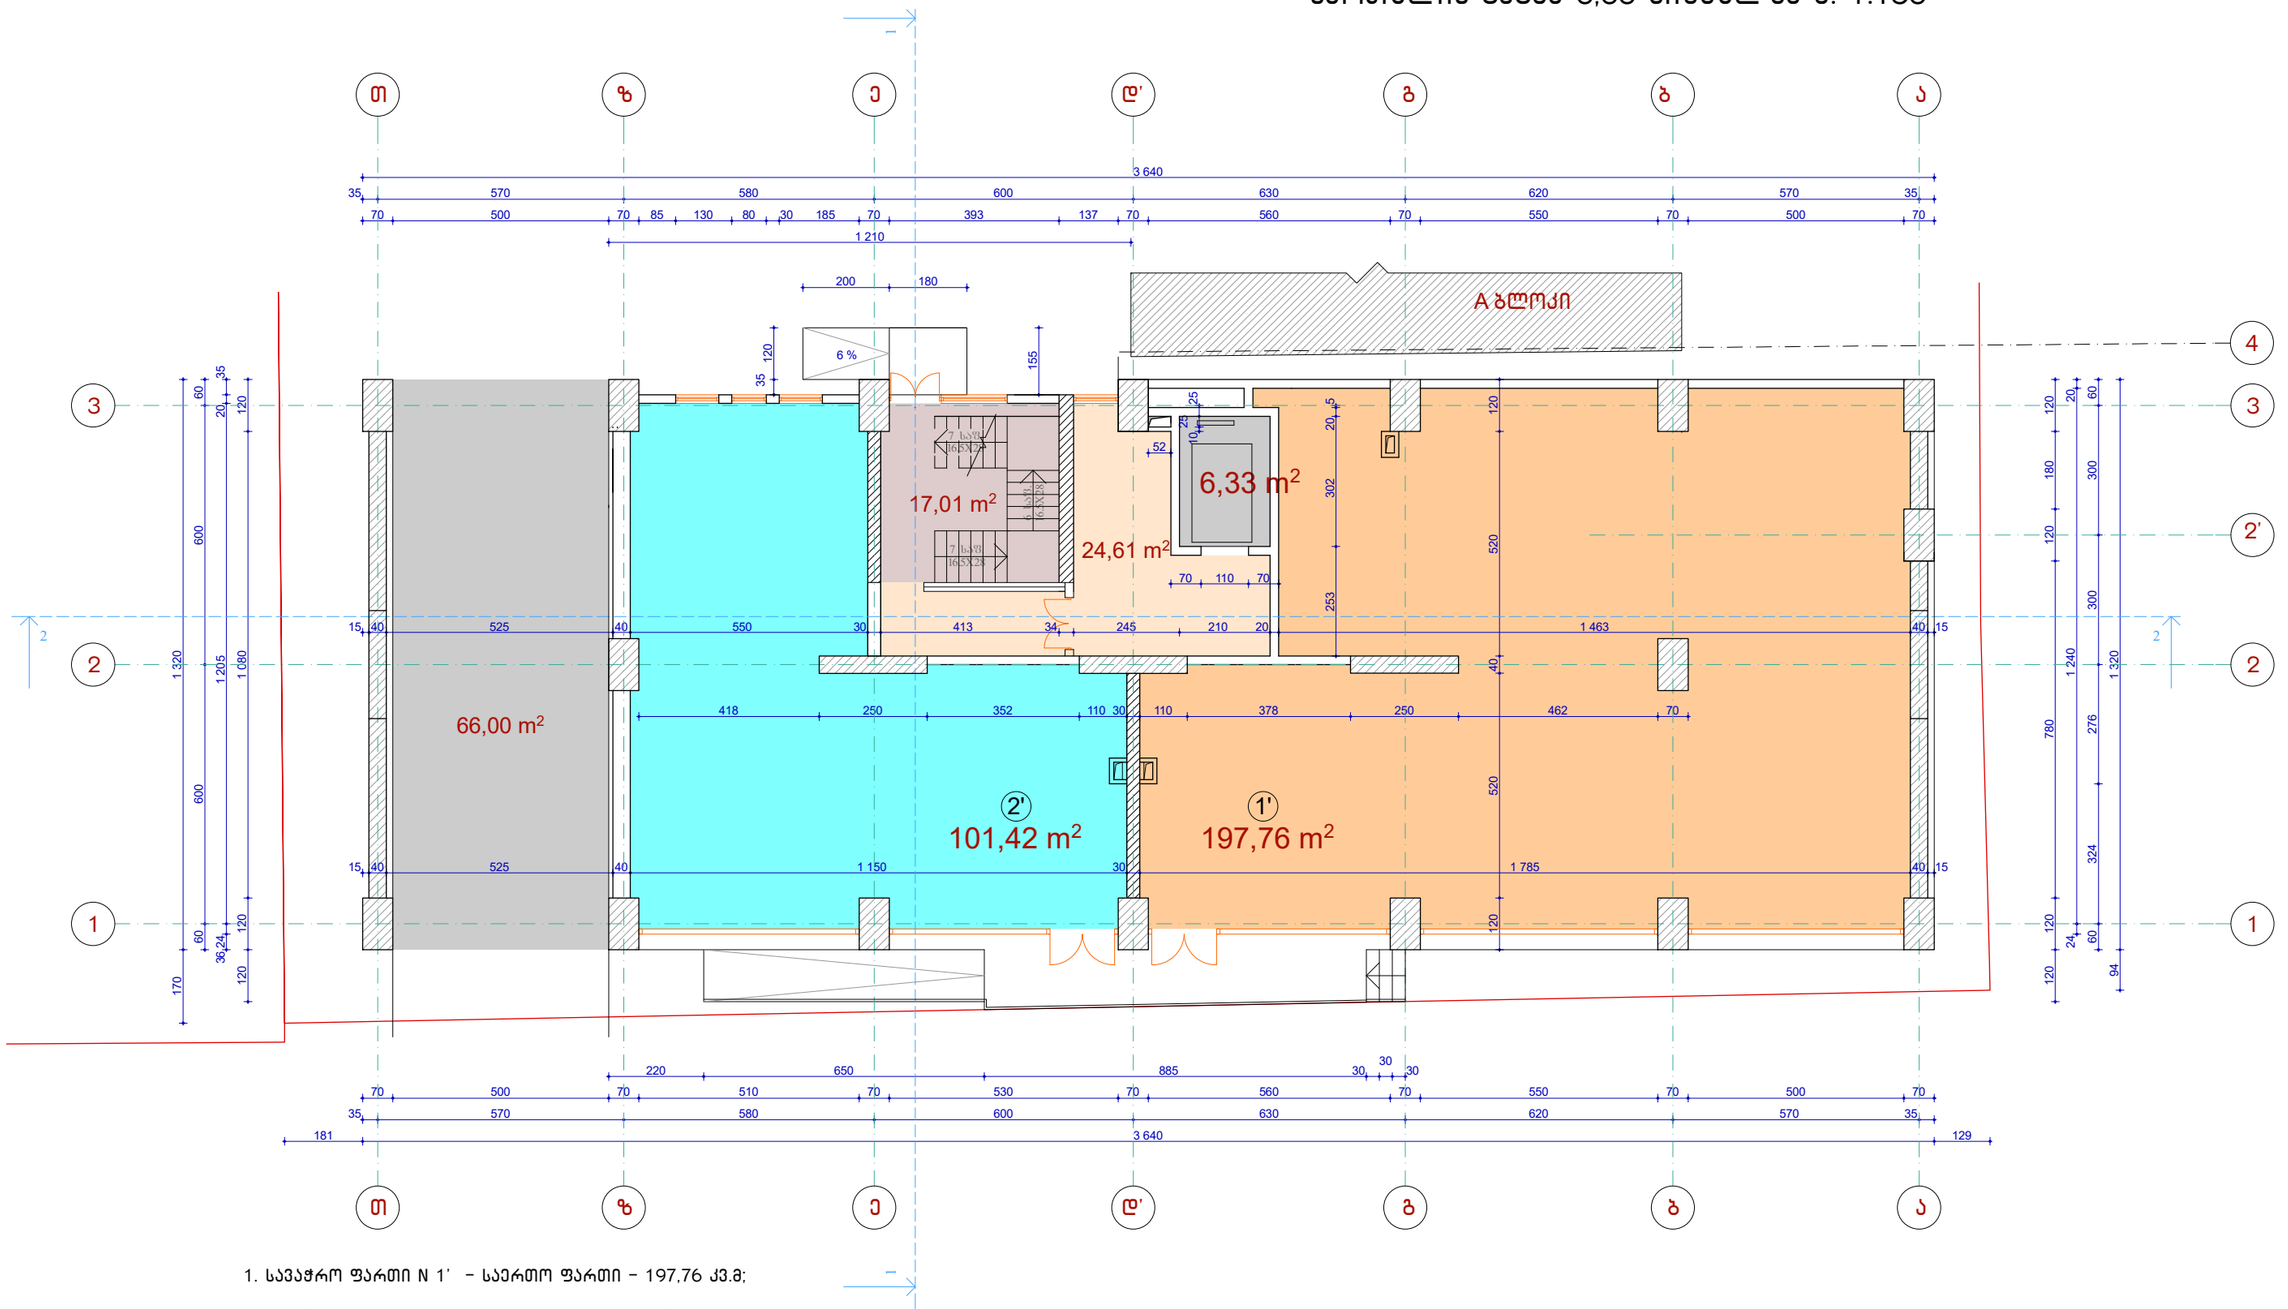

1. სავაჭრო ფართი N 1' – საერთო ფართი – 197,76 კვ.მ;

2. სავაჭრო ფართი N 2' – საერთო ფართი – 101,42 კვ.მ;

სულ სავაჭრო საერთო ფართი: 299,18 კვ.მ

– შენობაში გასასვლელი – საერთო ფართი – 66,00 კვ.მ;

– კორიდორის საერთო ფართი – 24,61 კვ.მ;
– კიბის უჯრედი – 17,01 კვ.მ;
– ლიფტის უჯრედი – 6,33 კვ.მ;

სულ კორიდორის, კიბის და ლიფტის საერთო ფართი: 47,95 კვ.მ

სულ სართულის საერთო ფართი: 413,13 კვ.მ

კორექტირებული

MARCH DESIGN	შპს „მარჩ დიზაინ”		ქ. თბილისში ბერი გაბრიელ სალოსის გამზ. №120-ში (ყოფ. ბ.ხმელნიცკის ქ. №42) შპს „ისანი პლიუსი”-ს მრავალფუნქციური შენობის (დაუმთავრებელი კარკასული შენობის რეკონსტრუქცია-დაშენება)კორექტირებული პროექტი ბ ლ ო კ ი B		
თანამდებობა	გვარი	ხელმოწ.	არქიტექტურული ნაწილი		
დირექტორი	რ. გეთიაშვილი				
პრ. მთ. არქ.	თ.ზანდარაშვილი				
შეასრულა	გ. გეთიაშვილი		სართულის გეგმა 0.00 ნიშნულზე		
შეამოწმა	გ. გეთიაშვილი			სტად.	ფურც.	რაოდ.
				მ.პრ.	ა-3	

ანტრესოლის გეგმა 3,55 ნიშნულზე მ. 1:150

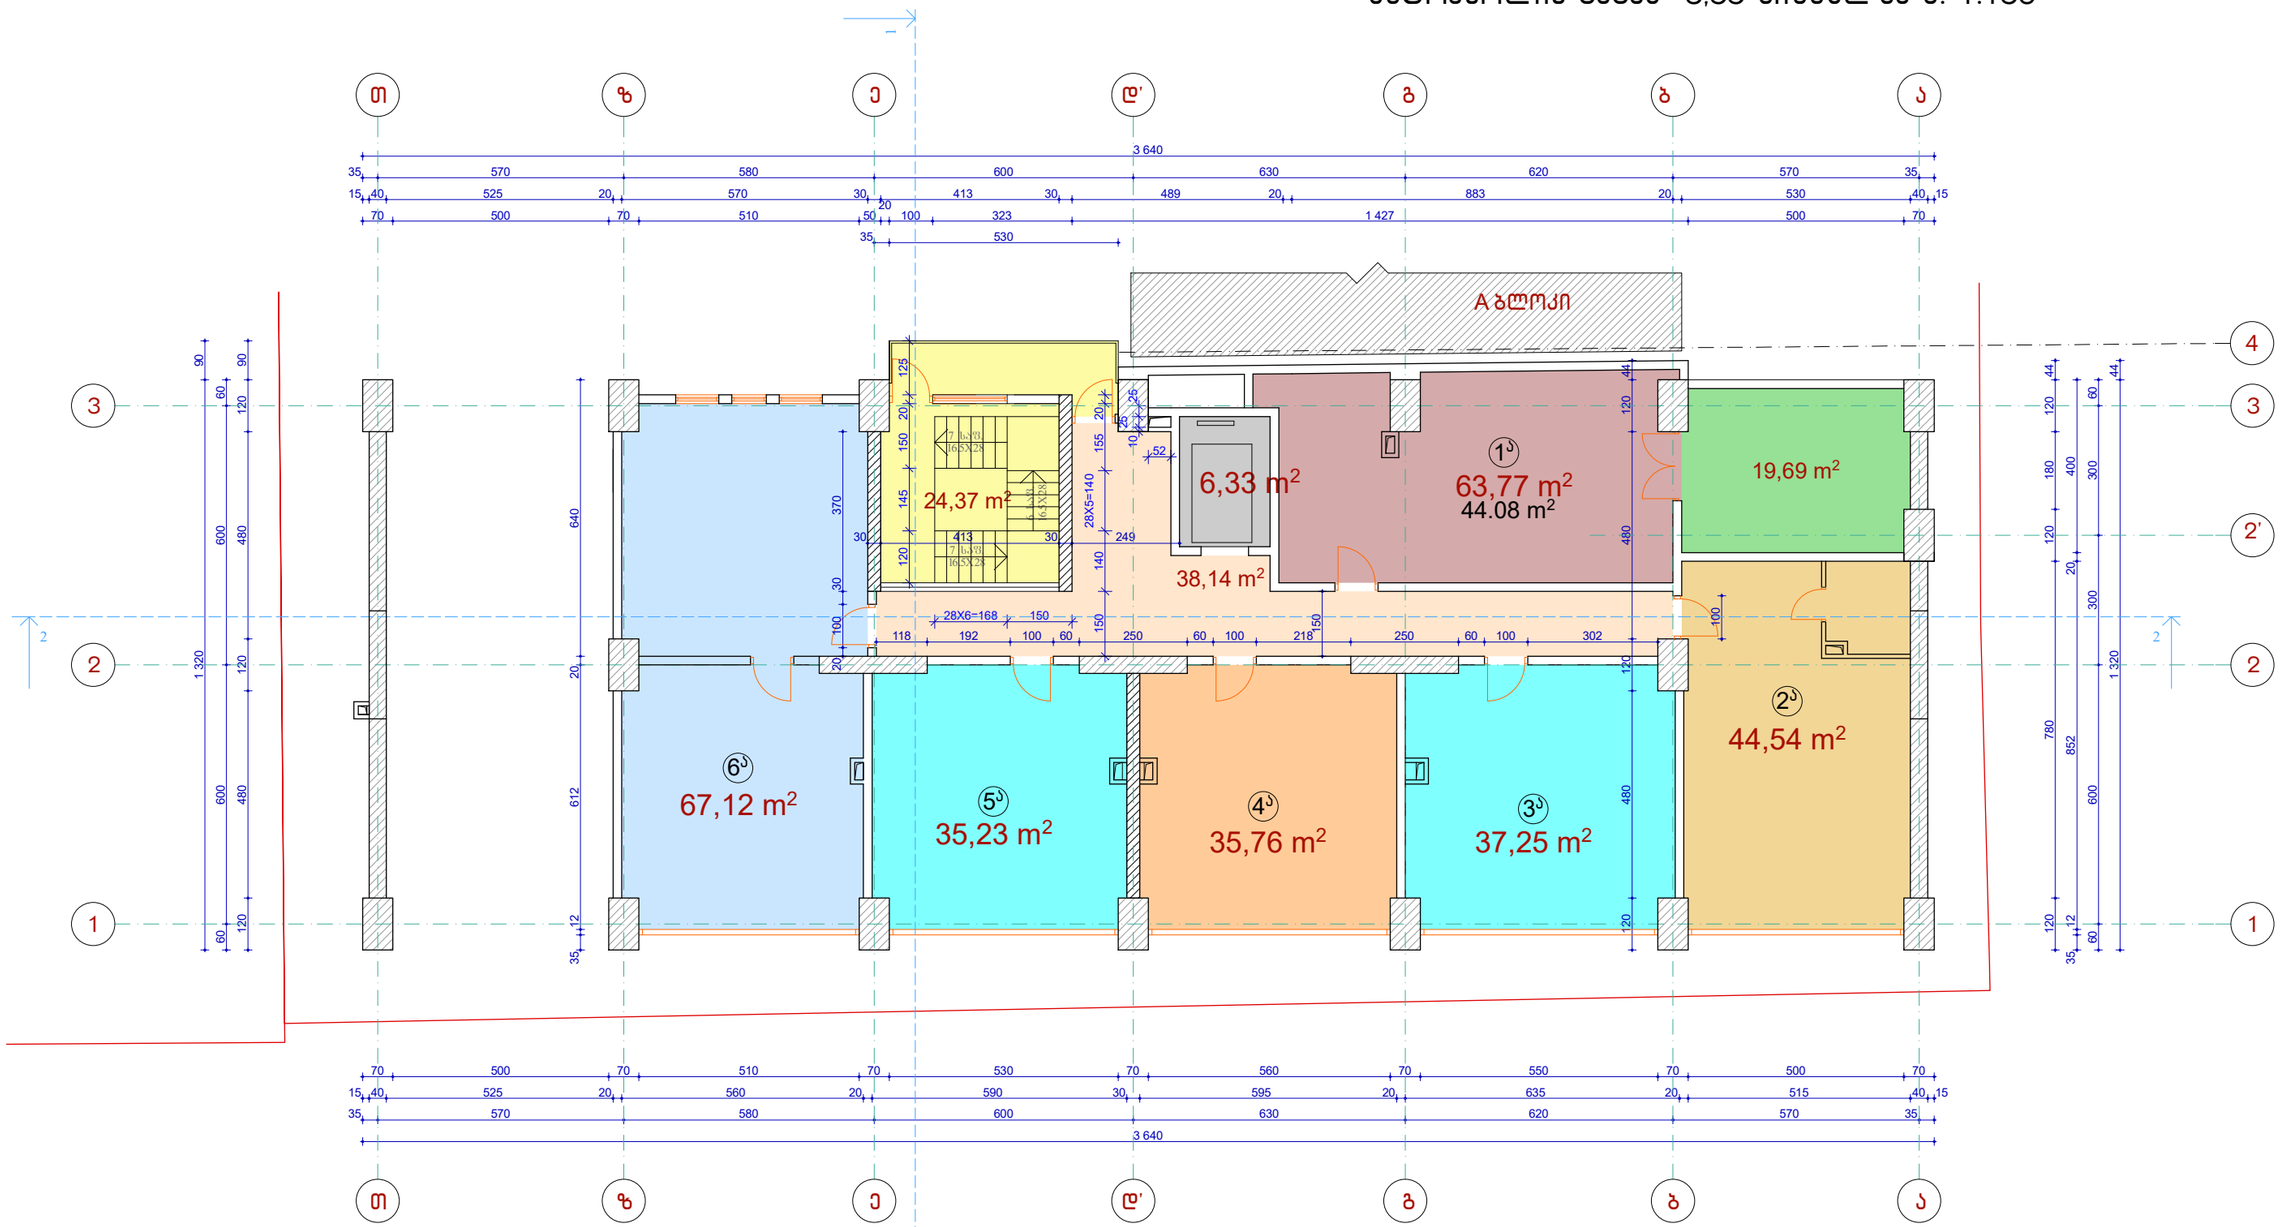

1. ბინა N 1ა – საერთო ფართი – 63,77 კვ.მ;
   – საცხოვრებელი – 44,08 კვ.მ;
   – საზაფხულო – 19,69 კვ.მ;

2. ბინა N 2ა – საერთო ფართი – 44,54 კვ.მ;

3. ბინა N 3ა – საერთო ფართი – 37,25 კვ.მ;

4. ბინა N 4ა – საერთო ფართი – 35,76 კვ.მ;

5. ბინა N 5ა – საერთო ფართი – 35,23 კვ.მ;

6. ბინა N 6ა – საერთო ფართი – 67,12 კვ.მ;

სულ ბინების საერთო ფართი: 283,67 კვ.მ

– კორიდორის საერთო ფართი – 38,14 კვ.მ;
– კიბის უჯრედი – 24,37 კვ.მ;
– ლიფტის უჯრედი – 6,33 კვ.მ;

სულ კორიდორის, კიბის და ლიფტის საერთო ფართი: 68,84 კვ.მ

სულ სართულის საერთო ფართი: 352,51 კვ.მ

კორექტირებული

MARCH DESIGN	შპს „მარჩ დიზაინ”		ქ. თბილისში ბერი გაბრიელ სალოსის გამზ. №120-ში (ყოფ. ბ.ხმელნიცკის ქ. №42) შპს „ისანი პლიუსი"-ს მრავალფუნქციური შენობის (დაუმთავრებელი კარკასული შენობის რეკონსტრუქცია-დაშენება)კორექტირებული პროექტი ბ ლ ო კ ი B		
თანამდებობა	გვარი	ხელმოწ.	არქიტექტურული ნაწილი		
დირექტორი	რ. გეთიაშვილი				
პრ. მთ. არქ.	თ.ზანდარაშვილი				
შეასრულა	გ. გეთიაშვილი		სართულის გეგმა 3.55 ნიშნულზე		
შეამოწმა	გ. გეთიაშვილი			სტად.	ფურც.	რაოდ.
				მ.პრ.	ა-4	

მეორე სართულის გეგმა 6,10 ნიშნულზე მ. 1:150

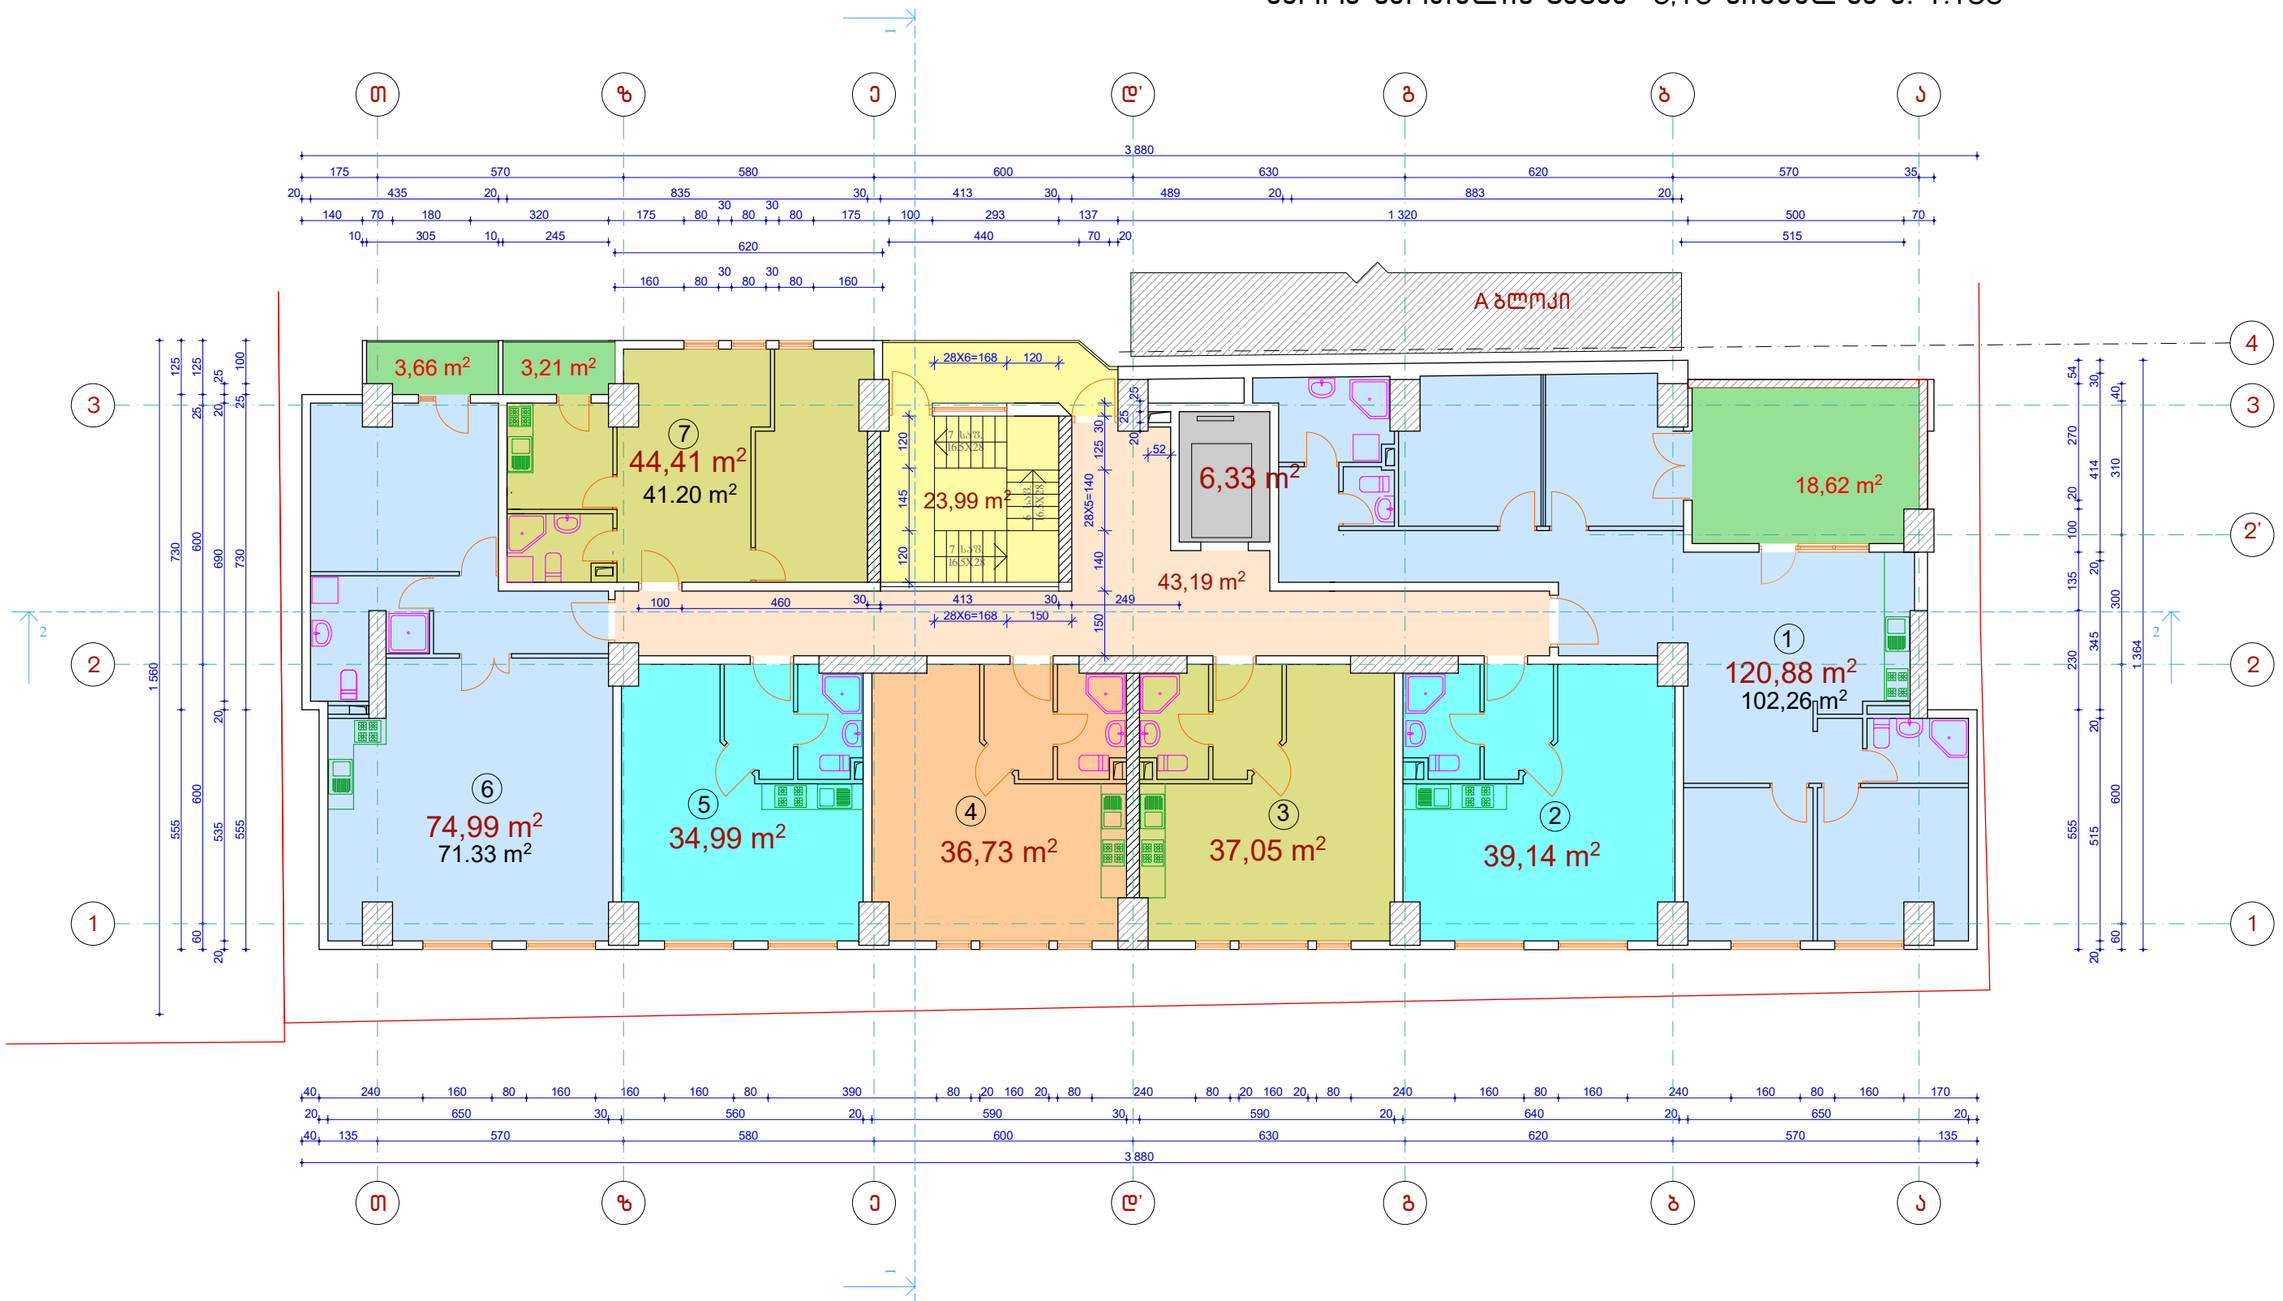

1. ბინა N 1 – საერთო ფართი – 120,88 კვ.მ;
   - საცხოვრებელი – 102,26 კვ.მ;
   - საზაფხულო – 18,62 კვ.მ;
2. ბინა N 2 – საერთო ფართი – 39,14 კვ.მ;
3. ბინა N 3 – საერთო ფართი – 37,05 კვ.მ;
4. ბინა N 4 – საერთო ფართი – 36,73 კვ.მ;
5. ბინა N 5 – საერთო ფართი – 34,99 კვ.მ;
6. ბინა N 6 – საერთო ფართი – 74,99 კვ.მ;
   - საცხოვრებელი – 71,33 კვ.მ;
   - საზაფხულო – 3,66 კვ.მ;
7. ბინა N 7 – საერთო ფართი – 44,41 კვ.მ;
   - საცხოვრებელი – 41,20 კვ.მ;
   - საზაფხულო – 3,21 კვ.მ;

სულ ბინების საერთო ფართი: 388,19 კვ.მ

– კორიდორის საერთო ფართი – 43,19 კვ.მ;
- კიბის უჯრედი – 23,99 კვ.მ;
- ლიფტის უჯრედი – 6,33 კვ.მ;

სულ კორიდორის, კიბის და ლიფტის საერთო ფართი: 73,51 კვ.მ

სულ სართულის საერთო ფართი: 461,70 კვ.მ

კორექტირებული

MARCH DESIGN

შპს „მარჩ დიზაინ”

ქ. თბილისში ბერი გაბრიელ სალოსის გამზ. №120-ში (ყოფ. ბ.ხმელნიცკის ქ. №42) შპს „ისანი პლიუსი”-ს მრავალფუნქციური შენობის (დაუმთავრებელი კარკასული შენობის რეკონსტრუქცია-დაშენება)კორექტირებული პროექტი

ბლოკი B

თანამდებობა	გვარი	ხელმოწ.
დირექტორი	რ. გეთიაშვილი	
პრ. მთ. არქ.	თ.ზანდარაშვილი	
შეასრულა	გ. გეთიაშვილი	
შეამოწმა	გ. გეთიაშვილი	

არქიტექტურული ნაწილი

სართულის გეგმა 6.10 ნიშნულზე

სტად.	ფურც.	რაოდ.
მ.პრ.	ა-5	

მესამე სართულის გეგმა 9,40 ნიშნულზე მ. 1:150

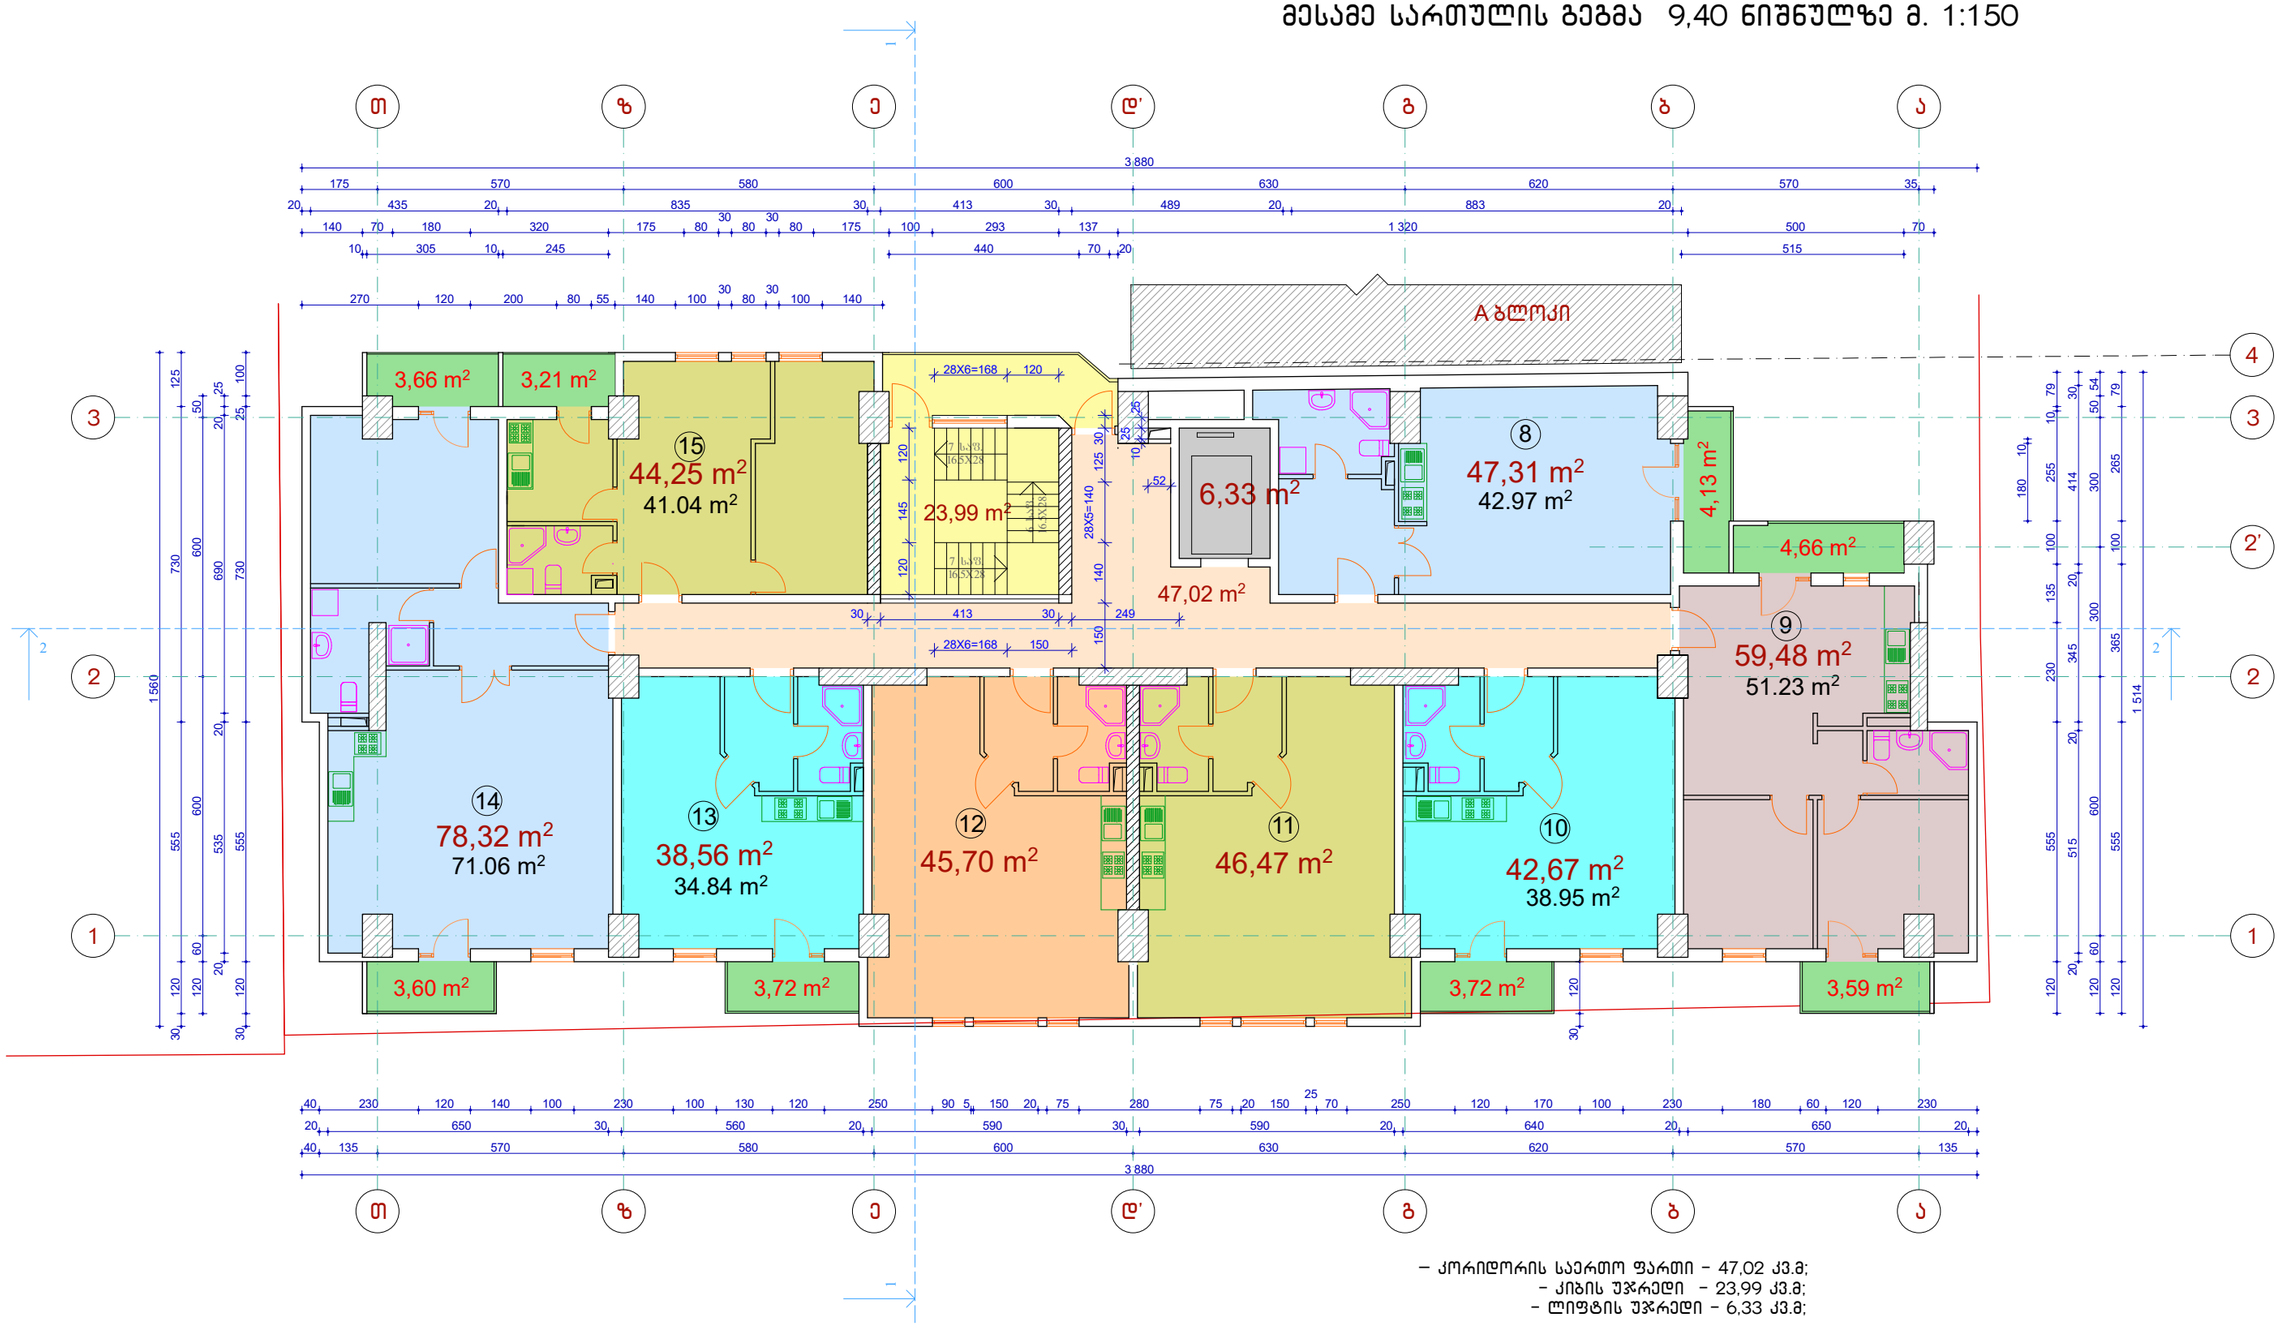

1. ბინა N 8 – საერთო ფართი – 47,31 კვ.მ;
   – საცხოვრებელი – 43,18 კვ.მ;
   – საზაფხულო – 4,13 კვ.მ;
2. ბინა N 9 – საერთო ფართი – 59,48 კვ.მ;
   – საცხოვრებელი – 51,23 კვ.მ;
   – საზაფხულო – 8.25 კვ.მ;
3. ბინა N 10 – საერთო ფართი – 42,67 კვ.მ;
   – საცხოვრებელი – 38,95 კვ.მ;
   – საზაფხულო – 3,72 კვ.მ;
4. ბინა N 11 – საერთო ფართი – 46,47 კვ.მ;
5. ბინა N 12 – საერთო ფართი – 45,70 კვ.მ;
6. ბინა N 13 – საერთო ფართი – 38,56 კვ.მ;
   – საცხოვრებელი – 34,84 კვ.მ;
   – საზაფხულო – 3,72 კვ.მ;
7. ბინა N 14 – საერთო ფართი – 78,32 კვ.მ;
   – საცხოვრებელი – 71,06 კვ.მ;
   – საზაფხულო – 7,26 კვ.მ;
8. ბინა N 15 – საერთო ფართი – 44,25 კვ.მ;
   – საცხოვრებელი – 41,04 კვ.მ;
   – საზაფხულო – 3,21 კვ.მ;

სულ ბინების საერთო ფართი: 402,76 კვ.მ

სულ სართულის საერთო ფართი: 480,10 კვ.მ

– კორიდორის საერთო ფართი – 47,02 კვ.მ;
– კიბის უჯრედი – 23,99 კვ.მ;
– ლიფტის უჯრედი – 6,33 კვ.მ;

სულ კორიდორის, კიბის და ლიფტის საერთო ფართი: 77,34 კვ.მ

კორექტირებული

MARCH DESIGN

შპს „მარჩ დიზაინ”

ქ. თბილისში ბერი გაბრიელ სალოსის გამზ. №120-ში (ყოფ. ბ.ხმელნიცკის ქ. №42) შპს „ისანი პლიუსი"-ს მრავალფუნქციური შენობის (დაუმთავრებული კარკასული შენობის რეკონსტრუქცია-დაშენება)კორექტირებული პროექტი

ბ ლ ო კ ი B

თანამდებობა	გვარი	ხელმოწ.
დირექტორი	რ. გეთიაშვილი	
პრ. მთ. არქ.	თ.ზანდარაშვილი	
შემსრულა	გ. გეთიაშვილი	
შემოწმა	გ. გეთიაშვილი	

არქიტექტურული ნაწილი

სართულის გეგმა 9.40 ნიშნულზე

სტად.	ფურც.	რაოდ.
მ.პრ.	ა-6	

მეოთხე სართულის გეგმა 12,70 ნიშნულზე მ. 1:150

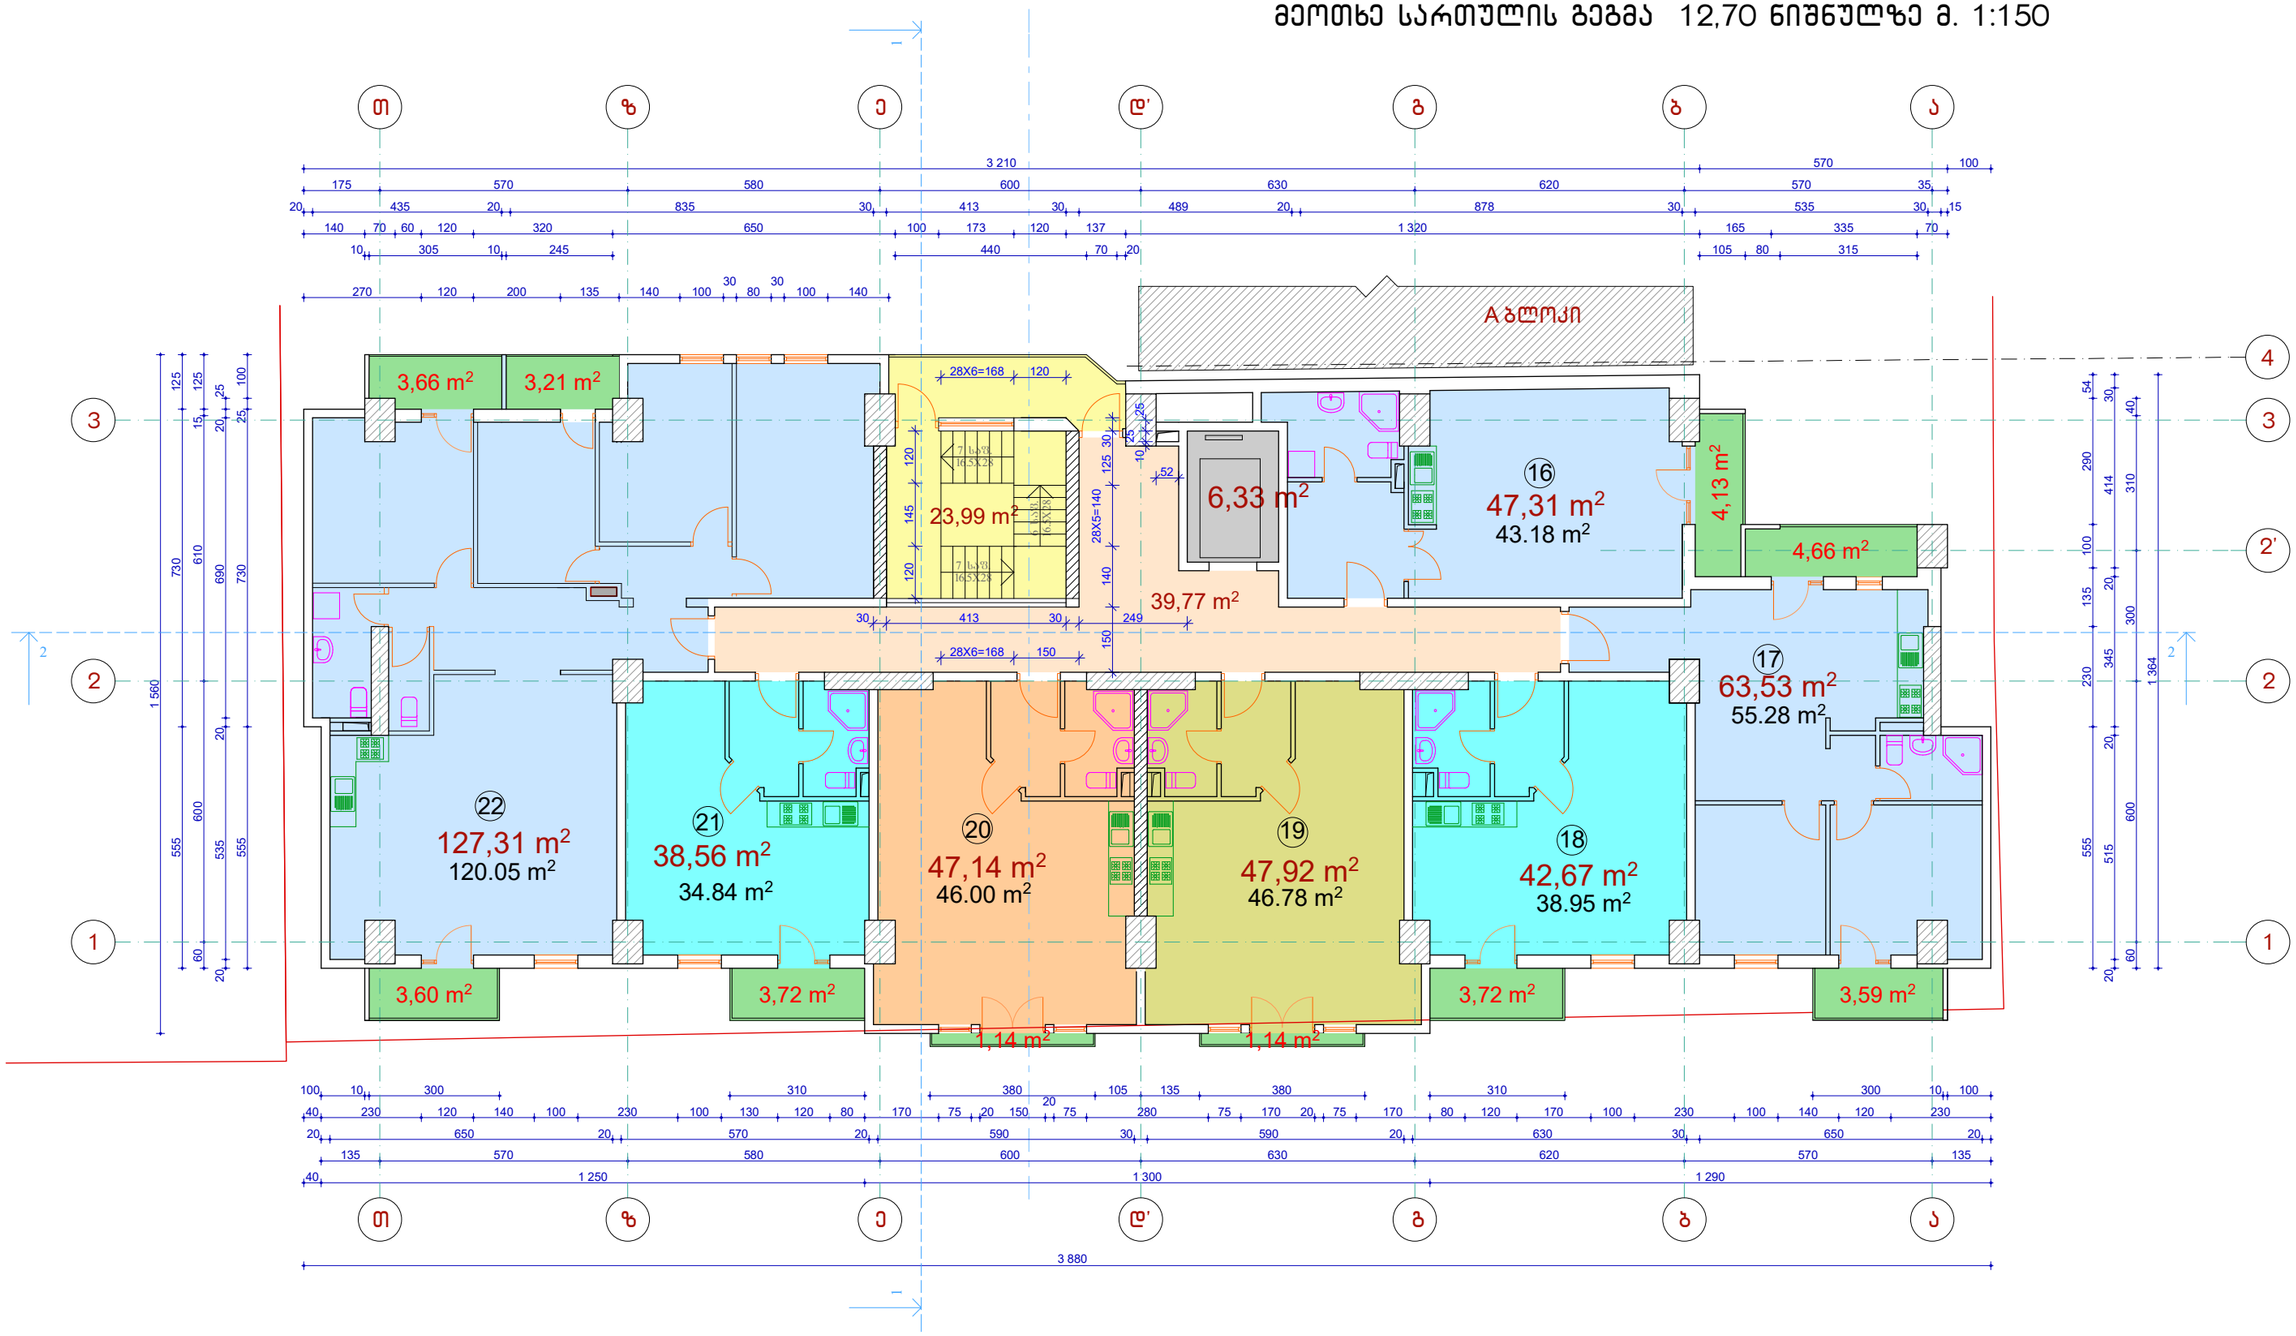

1. ბინა N 16 – საერთო ფართი – 47,31 კვ.მ;
   – საცხოვრებელი – 43,18 კვ.მ;
   – საზაფხულო – 4,13 კვ.მ;

2. ბინა N 17 – საერთო ფართი – 63,53 კვ.მ;
   – საცხოვრებელი – 55,28 კვ.მ;
   – საზაფხულო – 8,25 კვ.მ;

3. ბინა N 18 – საერთო ფართი – 42,67 კვ.მ;
   – საცხოვრებელი – 38,95 კვ.მ;
   – საზაფხულო – 3.72 კვ.მ;

4. ბინა N 19 – საერთო ფართი – 47,92 კვ.მ;
   – საცხოვრებელი – 46,78 კვ.მ;
   – საზაფხულო – 1,14 კვ.მ;

5. ბინა N 20 – საერთო ფართი – 47,14 კვ.მ;
   – საცხოვრებელი – 46,00 კვ.მ;
   – საზაფხულო – 1,14 კვ.მ;

6. ბინა N 21 – საერთო ფართი – 38,56 კვ.მ;
   – საცხოვრებელი – 34,84 კვ.მ;
   – საზაფხულო – 3,72 კვ.მ;

7. ბინა N 22 – საერთო ფართი – 127,31 კვ.მ;
   – საცხოვრებელი – 120,05 კვ.მ;
   – საზაფხულო – 7,26 კვ.მ;

სულ ბინების საერთო ფართი: 414,44 კვ.მ

– კორიდორის საერთო ფართი – 39,77 კვ.მ;
– კიბის უჯრედი – 23,99 კვ.მ;
– ლიფტის უჯრედი – 6,33 კვ.მ;

სულ კორიდორის, კიბის და ლიფტის საერთო ფართი: 70,09 კვ.მ

სულ სართულის საერთო ფართი: 484,53 კვ.მ

კორექტირებული

MARCH DESIGN	შპს „მარჩ დიზაინ”	ქ. თბილისში ბერი გაბრიელ სალოსის გამზ. №120-ში (ყოფ. ბ.ხმელნიცკის ქ. №42) შპს „ისანი პლიუსი”-ს მრავალფუნქციური შენობის (დაუმთავრებელი კარკასული შენობის რეკონსტრუქცია-დაშენება)კორექტირებული პროექტი ბ ლ ო კ ი B	
თანამდებობა	გვარი	ხელმოწ.	არქიტექტურული ნაწილი
დირექტორი	რ. გეთიაშვილი		
პრ. მთ. არქ.	თ.ზანდარაშვილი		
შეასრულა	გ. გეთიაშვილი		სართულის გეგმა 12.70 ნიშნულზე
შეამოწმა	გ. გეთიაშვილი		
			სტად. ფურც. რაოდ.
			მ.პრ. ა-7

მეხუთე სართულის გეგმა 16,00 ნიშნულზე მ. 1:150

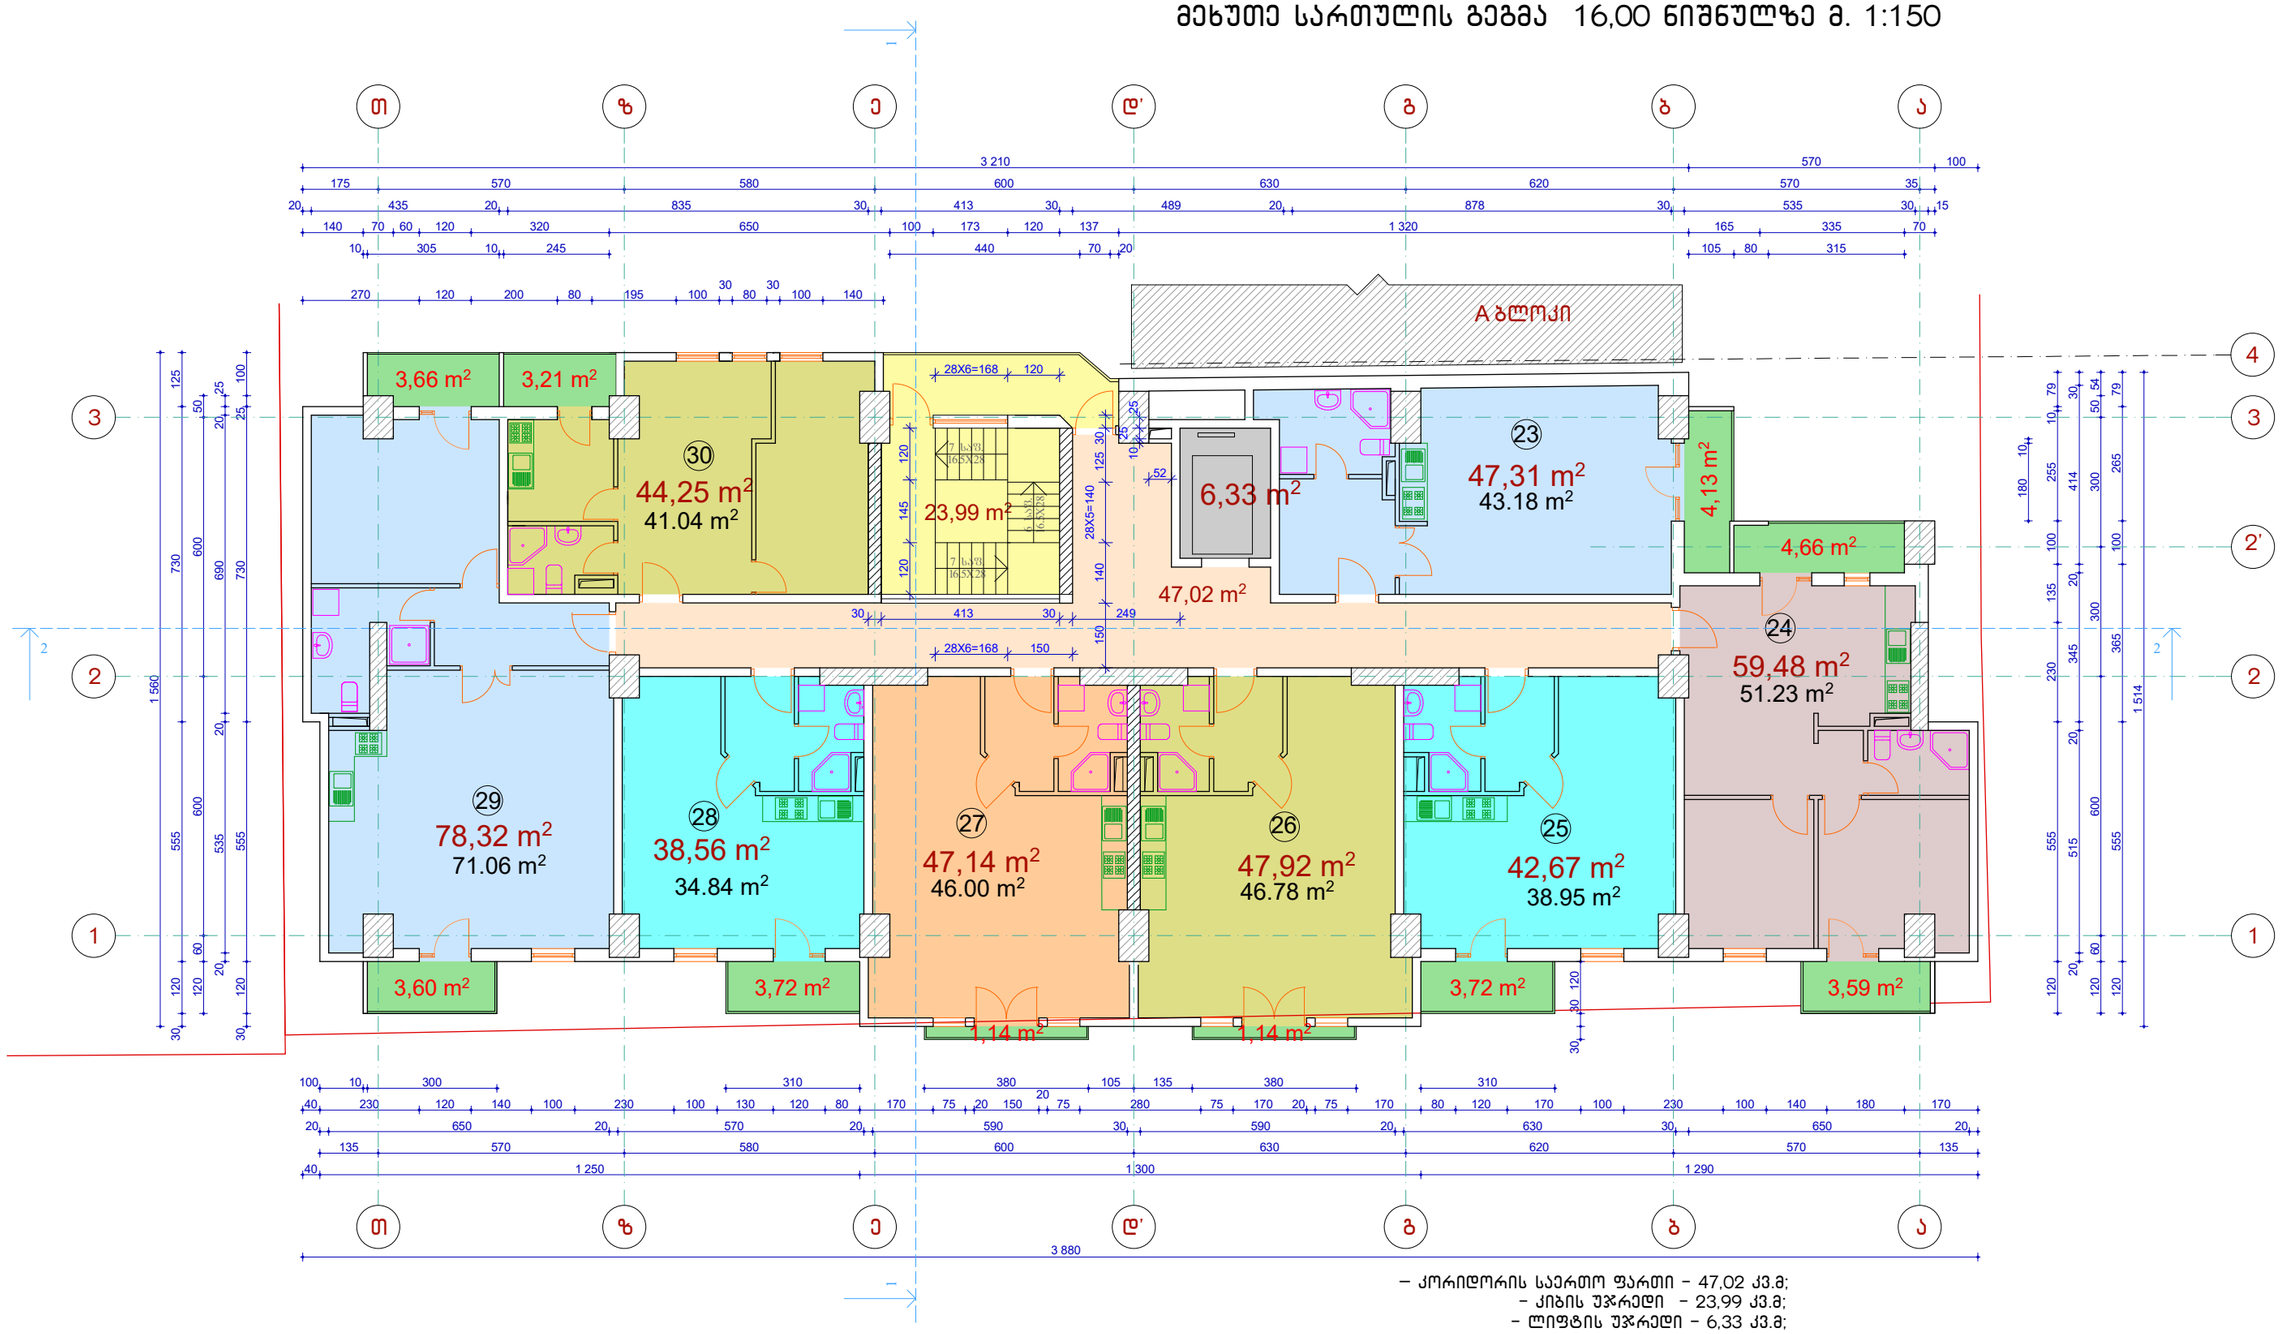

- კორიდორის საერთო ფართი - 47,02 კვ.მ;
- კიბის უჯრედი - 23,99 კვ.მ;
- ლიფტის უჯრედი - 6,33 კვ.მ;

სულ კორიდორის, კიბის და ლიფტის საერთო ფართი: 77,34 კვ.მ

1. ბინა N 23 - საერთო ფართი - 47,31 კვ.მ;
   - საცხოვრებელი - 43,18 კვ.მ;
   - საზაფხულო - 4,13 კვ.მ;
2. ბინა N 24 - საერთო ფართი - 59,48 კვ.მ;
   - საცხოვრებელი - 51,23 კვ.მ;
   - საზაფხულო - 8.25 კვ.მ;
3. ბინა N 25 - საერთო ფართი - 42,67 კვ.მ;
   - საცხოვრებელი - 38,95 კვ.მ;
   - საზაფხულო - 3,72 კვ.მ;
4. ბინა N 26 - საერთო ფართი - 47,92 კვ.მ;
   - საცხოვრებელი - 46,78 კვ.მ;
   - საზაფხულო - 1,14 კვ.მ;
5. ბინა N 27 - საერთო ფართი - 47,14 კვ.მ;
   - საცხოვრებელი - 46,00 კვ.მ;
   - საზაფხულო - 1,14 კვ.მ;
6. ბინა N 28 - საერთო ფართი - 38,56 კვ.მ;
   - საცხოვრებელი - 34,84 კვ.მ;
   - საზაფხულო - 3,72 კვ.მ;
7. ბინა N 29 - საერთო ფართი - 78,32 კვ.მ;
   - საცხოვრებელი - 71,06 კვ.მ;
   - საზაფხულო - 7,26 კვ.მ;
8. ბინა N 30 - საერთო ფართი - 44,25 კვ.მ;
   - საცხოვრებელი - 41,04 კვ.მ;
   - საზაფხულო - 3,21 კვ.მ;

სულ ბინების საერთო ფართი: 405,65 კვ.მ

სულ სართულის საერთო ფართი: 482,99 კვ.მ

კორექტირებული

MARCH DESIGN	შპს „მარჩ დიზაინ"	ქ. თბილისში ბერი გაბრიელ სალოსის გამზ. №120-ში (ყოფ. ბ.ხმელნიცკის ქ. №42) შპს „ისანი პლიუსი"-ს მრავალფუნქციური შენობის (დაუმთავრებელი კარკასული შენობის რეკონსტრუქცია-დაშენება)კორექტირებული პროექტი ბ ლ ო კ ი B
თანამდებობა	გვარი	ხელმოწ.
დირექტორი	რ. გეთიაშვილი	
პრ. მთ. არქ.	თ.ზანდარაშვილი	
შეასრულა	გ. გეთიაშვილი	
შეამოწმა	გ. გეთიაშვილი	

არქიტექტურული ნაწილი

სართულის გეგმა 16.00 ნიშნულზე

სტად.	ფურც.	რაოდ.
მ.პრ.	ა-8	

მეექვსე სართულის გეგმა 19,30 ნიშნულზე მ. 1:150

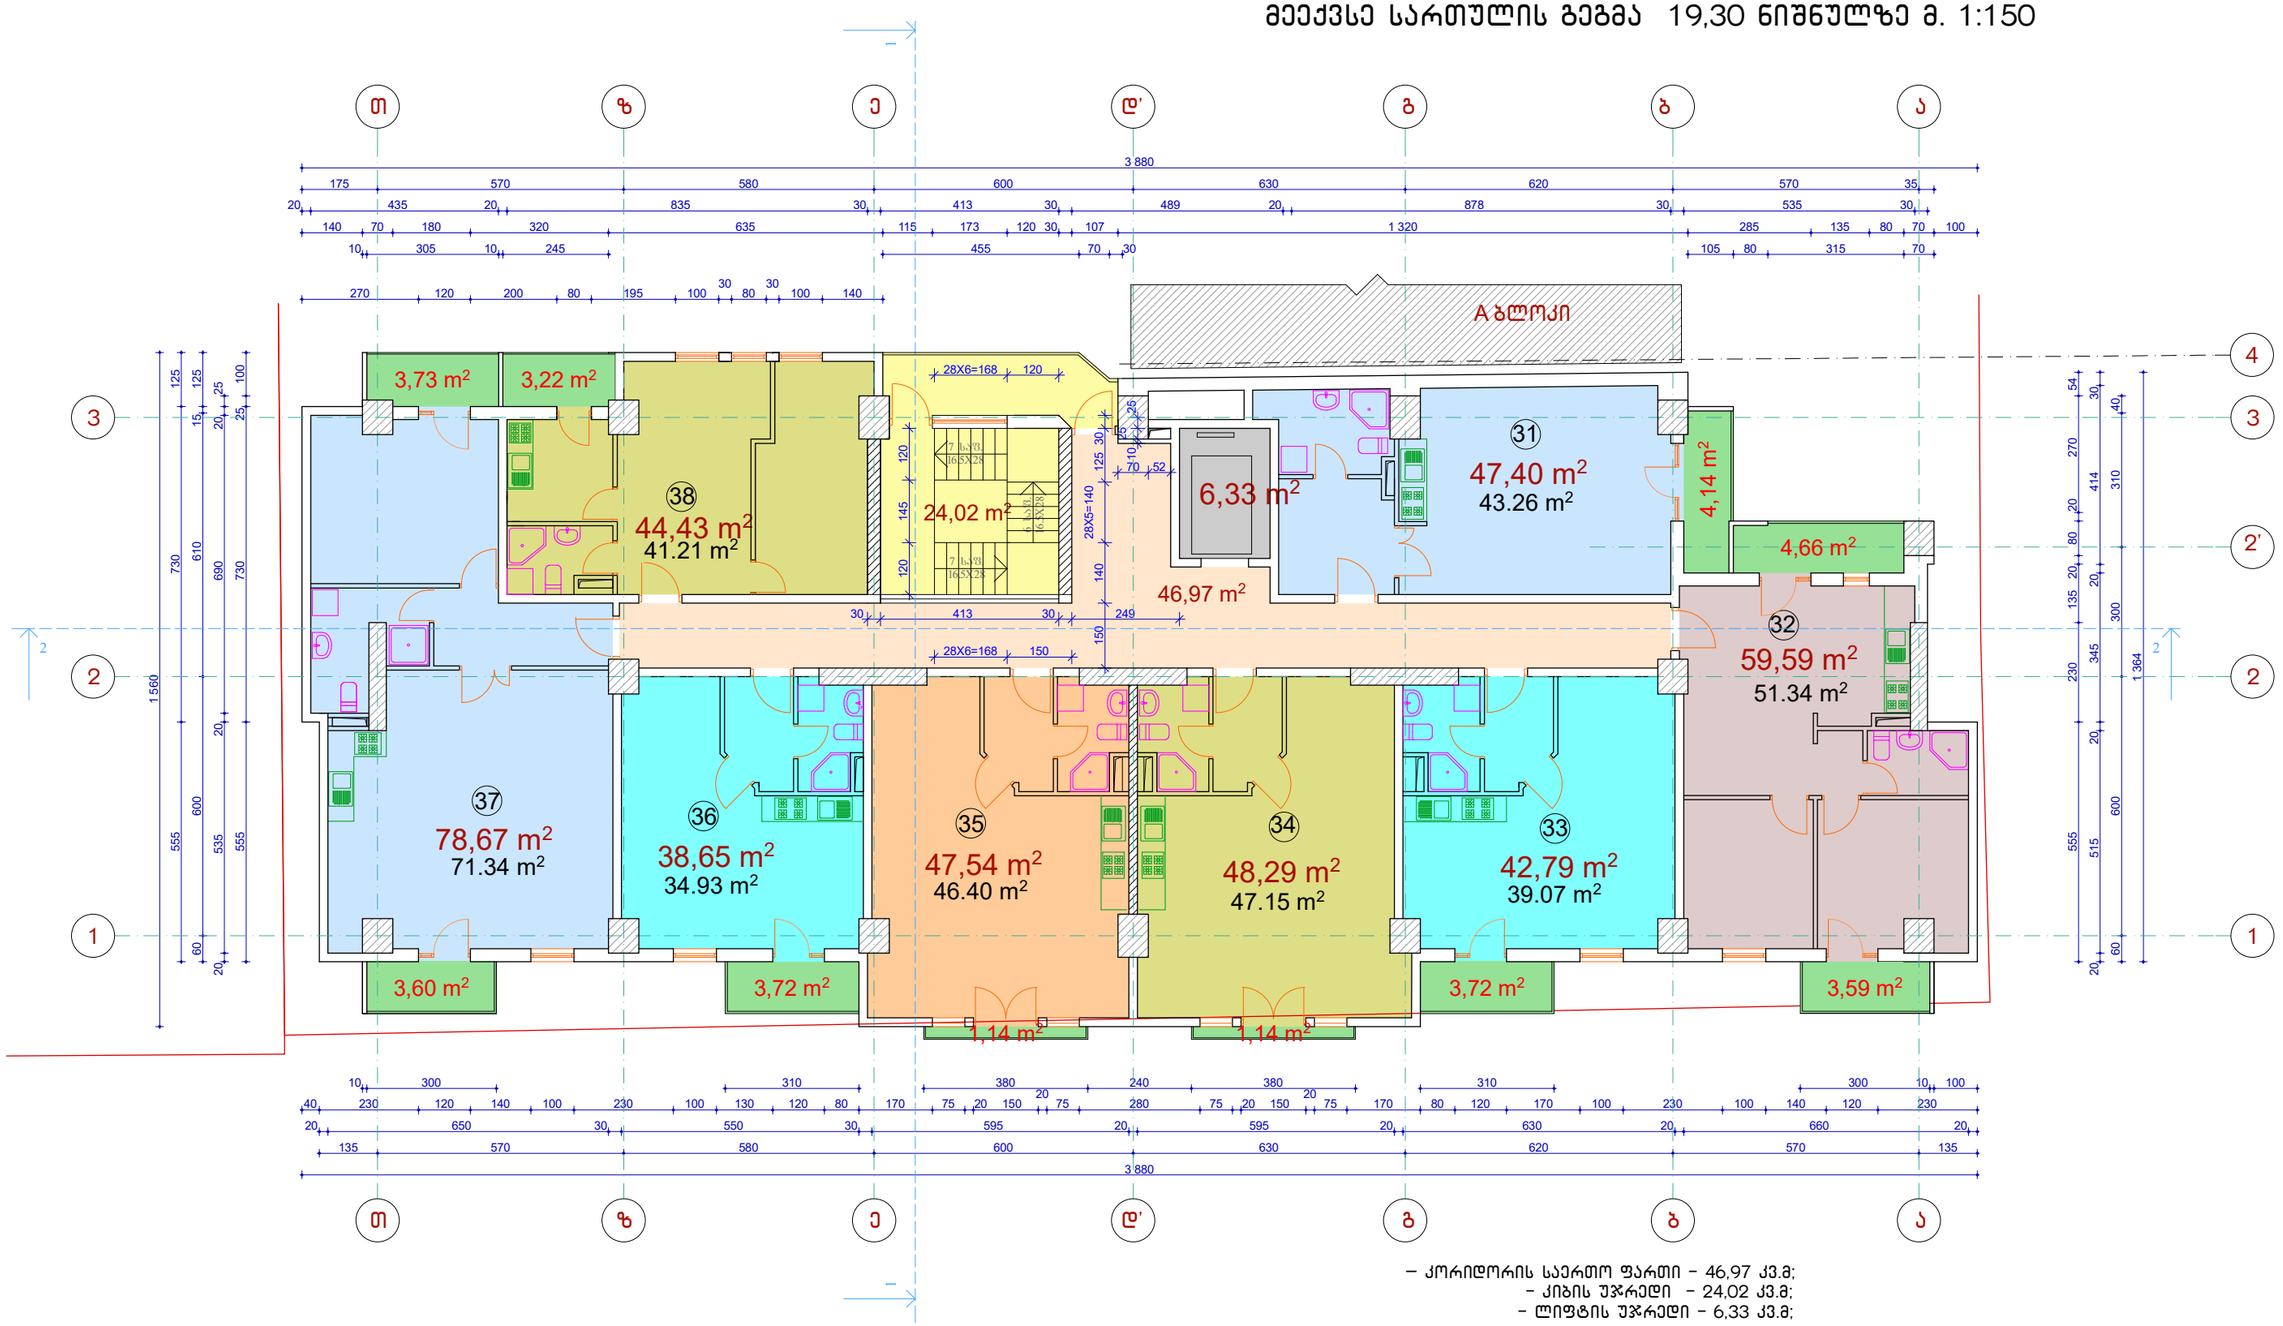

– კორიდორის საერთო ფართი – 46,97 კვ.მ;
– კიბის უჯრედი – 24,02 კვ.მ;
– ლიფტის უჯრედი – 6,33 კვ.მ;

სულ კორიდორის, კიბის და ლიფტის საერთო ფართი: 77,32 კვ.მ

1. ბინა N 31 – საერთო ფართი – 47,40 კვ.მ;
   – საცხოვრებელი – 43,26 კვ.მ;
   – საზაფხულო – 4,14 კვ.მ;

2. ბინა N 32 – საერთო ფართი – 59,59 კვ.მ;
   – საცხოვრებელი – 51,34 კვ.მ;
   – საზაფხულო – 8,25 კვ.მ;

3. ბინა N 33 – საერთო ფართი – 42,79 კვ.მ;
   – საცხოვრებელი – 39,07 კვ.მ;
   – საზაფხულო – 3,72 კვ.მ;

4. ბინა N 34 – საერთო ფართი – 48,29 კვ.მ;
   – საცხოვრებელი – 47,15 კვ.მ;
   – საზაფხულო – 1,14 კვ.მ;

5. ბინა N 35 – საერთო ფართი – 47,54 კვ.მ;
   – საცხოვრებელი – 46,40 კვ.მ;
   – საზაფხულო – 1,14 კვ.მ;

6. ბინა N 36 – საერთო ფართი – 38,65 კვ.მ;
   – საცხოვრებელი – 34,93 კვ.მ;
   – საზაფხულო – 3,72 კვ.მ;

7. ბინა N 37 – საერთო ფართი – 78,67 კვ.მ;
   – საცხოვრებელი – 71,34 კვ.მ;
   – საზაფხულო – 7,33 კვ.მ;

8. ბინა N 38 – საერთო ფართი – 44,43 კვ.მ;
   – საცხოვრებელი – 41,21 კვ.მ;
   – საზაფხულო – 3,22 კვ.მ;

სულ ბინების საერთო ფართი: 407,36 კვ.მ

სულ სართულის საერთო ფართი: 484,68 კვ.მ

კორექტირებული

MARCH DESIGN

შპს „მარჩ დიზაინ"

ქ. თბილისში ბერი გაბრიელ სალოსის გამზ. №120-ში (ყოფ. ბ.ხმელნიცკის ქ. №42) შპს „ისანი პლიუსი"-ს მრავალფუნქციური შენობის (დაუმთავრებელი კარკასული შენობის რეკონსტრუქცია-დაშენება)კორექტირებული პროექტი
ბ ლ ო კ ი B

თანამდებობა	გვარი	ხელმოწ.
დირექტორი	რ. გეთიაშვილი	
პრ. მთ. არქ.	თ.ზანდარაშვილი	
შეასრულა	გ. გეთიაშვილი	
შეამოწმა	გ. გეთიაშვილი	

არქიტექტურული ნაწილი

სართულის გეგმა 19.30 ნიშნულზე

სტად.	ფურც.	რაოდ.
მ.პრ.	ა-9	

მეშვიდე სართულის გეგმა 22,60 ნიშნულზე მ. 1:150

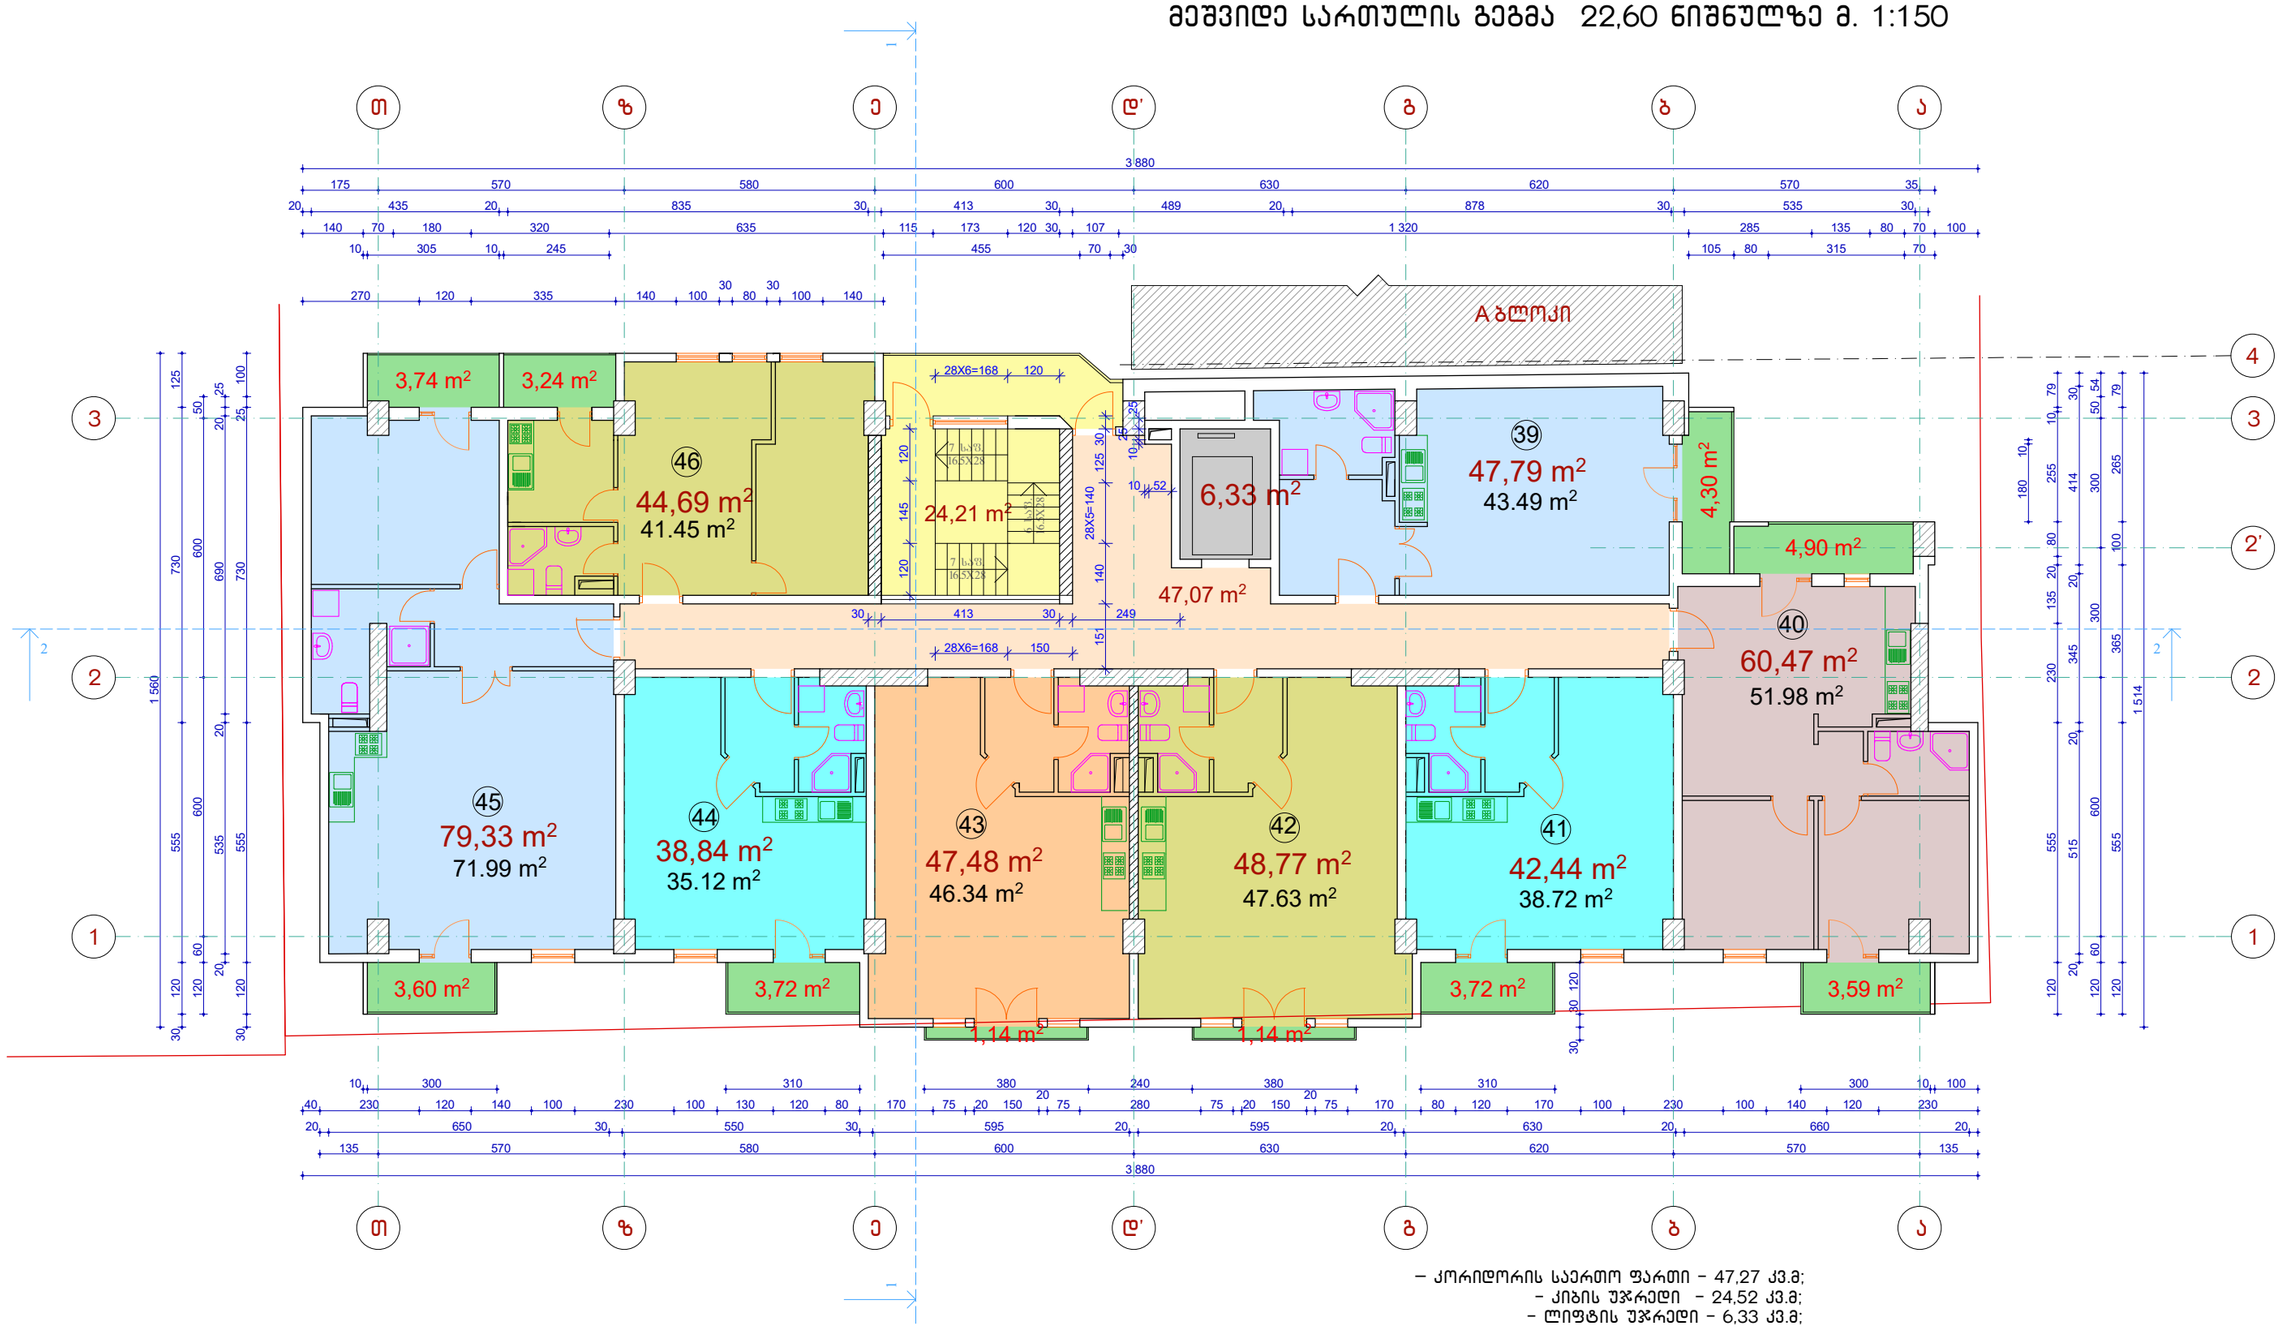

1. ბინა N 39 – საერთო ფართი – 47,79 კვ.მ;
   – საცხოვრებელი – 43,49 კვ.მ;
   – საზაფხულო – 4,30 კვ.მ;

2. ბინა N 40 – საერთო ფართი – 60,47 კვ.მ;
   – საცხოვრებელი – 51,98 კვ.მ;
   – საზაფხულო – 8,49 კვ.მ;

3. ბინა N 41 – საერთო ფართი – 42,44 კვ.მ;
   – საცხოვრებელი – 38,72 კვ.მ;
   – საზაფხულო – 3,72 კვ.მ;

4. ბინა N 42 – საერთო ფართი – 48,77 კვ.მ;
   – საცხოვრებელი – 47,63 კვ.მ;
   – საზაფხულო – 1,14 კვ.მ;

5. ბინა N 43 – საერთო ფართი – 47,48 კვ.მ;
   – საცხოვრებელი – 46,34 კვ.მ;
   – საზაფხულო – 1,14 კვ.მ;

6. ბინა N 44 – საერთო ფართი – 38,84 კვ.მ;
   – საცხოვრებელი – 35,12 კვ.მ;
   – საზაფხულო – 3,72 კვ.მ;

7. ბინა N 45 – საერთო ფართი – 79,33 კვ.მ;
   – საცხოვრებელი – 71,99 კვ.მ;
   – საზაფხულო – 7,34 კვ.მ;

8. ბინა N 46 – საერთო ფართი – 44,69 კვ.მ;
   – საცხოვრებელი – 41,45 კვ.მ;
   – საზაფხულო – 3,24 კვ.მ;

სულ ბინების საერთო ფართი: 409,81 კვ.მ

სულ სართულის საერთო ფართი: 487,42 კვ.მ

– კორიდორის საერთო ფართი – 47,27 კვ.მ;
– კიბის უჯრედი – 24,52 კვ.მ;
– ლიფტის უჯრედი – 6,33 კვ.მ;

სულ კორიდორის, კიბის და ლიფტის საერთო ფართი: 78,12 კვ.მ

კორექტირებული

MARCH DESIGN	შპს „მარჩ დიზაინ”	ქ. თბილისში ბერი გაბრიელ სალოსის გამზ. №120-ში (ყოფ. ბ.ხმელნიცკის ქ. №42) შპს „ისანი პლიუსი”-ს მრავალფუნქციური შენობის (დაუმთავრებელი კარკასული შენობის რეკონსტრუქცია-დაშენება)კორექტირებული პროექტი ბ ლ ო კ ი B		
თანამდებობა	გვარი	ხელმოწ.	არქიტექტურული ნაწილი	
დირექტორი	რ. გეთიაშვილი			
პრ. მთ. არქ.	თ.ზანდარაშვილი			
შეასრულა	გ. გეთიაშვილი		სართულის გეგმა 22.60 ნიშნულზე	სტად. მ.პრ. / ფურც. ა-10 / რაოდ.
შეამოწმა	გ. გეთიაშვილი			

მეორე სართულის გეგმა 25,90 ნიშნულზე მ. 1:150

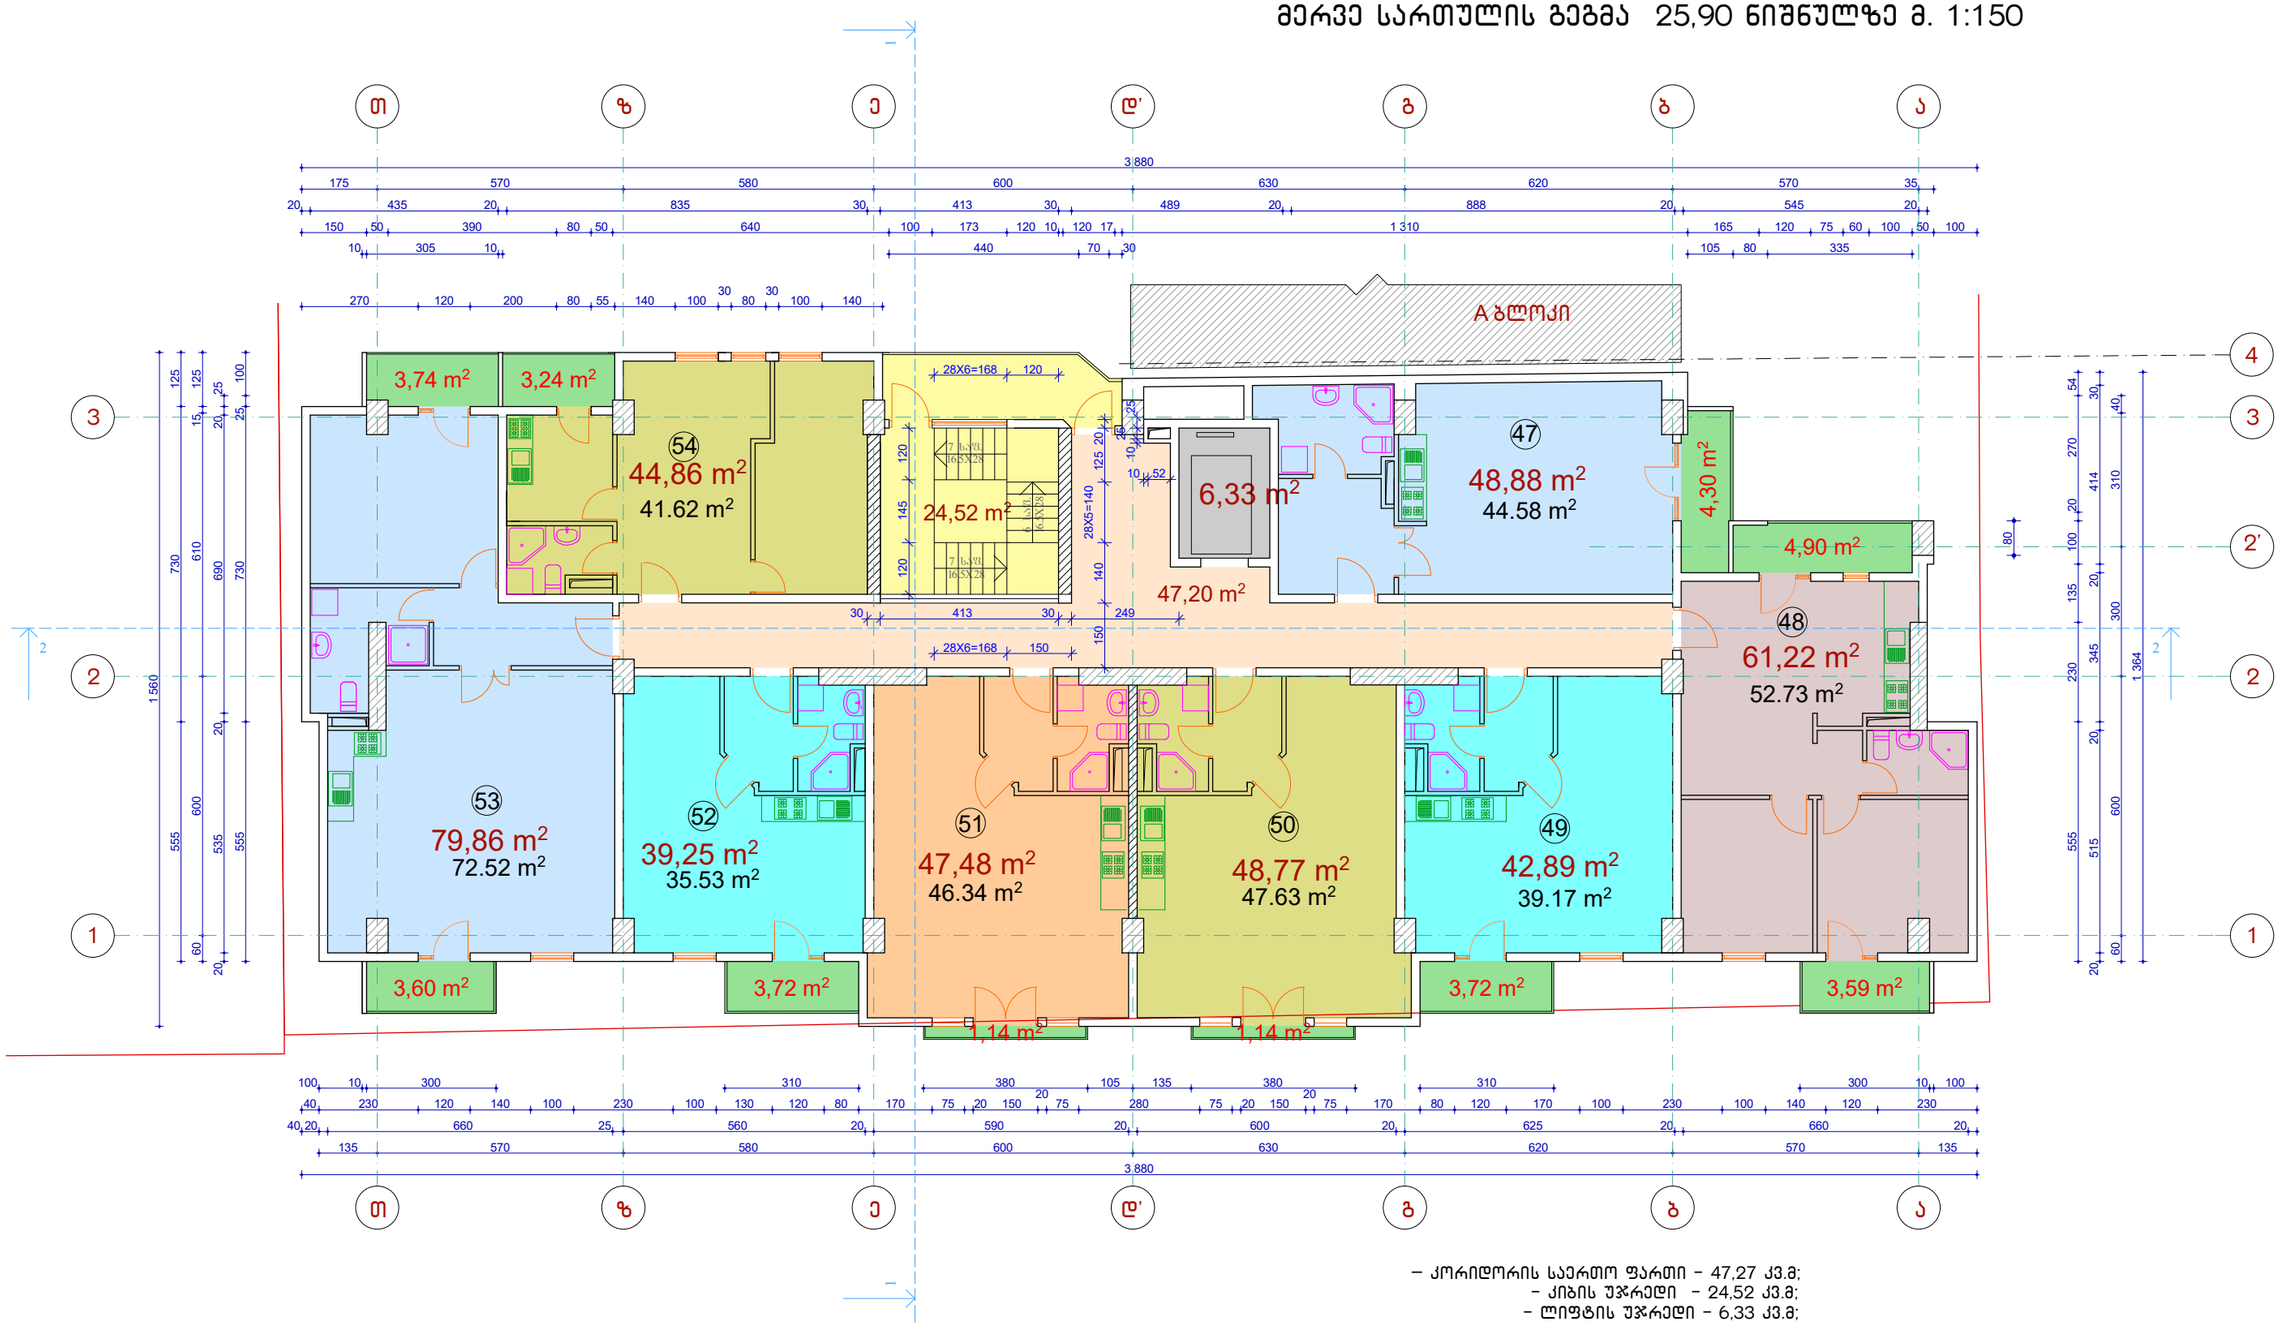

– კორიდორის საერთო ფართი – 47,27 კვ.მ;
– კიბის უჯრედი – 24,52 კვ.მ;
– ლიფტის უჯრედი – 6,33 კვ.მ;

სულ კორიდორის, კიბის და ლიფტის საერთო ფართი: 78,12 კვ.მ

1. ბინა N 47 – საერთო ფართი – 48,88 კვ.მ;
   – საცხოვრებელი – 44,58 კვ.მ;
   – საზაფხულო – 4,30 კვ.მ;

2. ბინა N 48 – საერთო ფართი – 61,22 კვ.მ;
   – საცხოვრებელი – 52,73 კვ.მ;
   – საზაფხულო – 8,49 კვ.მ;

3. ბინა N 49 – საერთო ფართი – 42,89 კვ.მ;
   – საცხოვრებელი – 39,17 კვ.მ;
   – საზაფხულო – 3,72 კვ.მ;

4. ბინა N 50 – საერთო ფართი – 48,77 კვ.მ;
   – საცხოვრებელი – 47,63 კვ.მ;
   – საზაფხულო – 1,14 კვ.მ;

5. ბინა N 51 – საერთო ფართი – 47,48 კვ.მ;
   – საცხოვრებელი – 46,34 კვ.მ;
   – საზაფხულო – 1,14 კვ.მ;

6. ბინა N 52 – საერთო ფართი – 39,25 კვ.მ;
   – საცხოვრებელი – 35,53 კვ.მ;
   – საზაფხულო – 3,72 კვ.მ;

7. ბინა N 53 – საერთო ფართი – 79,86 კვ.მ;
   – საცხოვრებელი – 72,52 კვ.მ;
   – საზაფხულო – 7,34 კვ.მ;

8. ბინა N 54 – საერთო ფართი – 44,86 კვ.მ;
   – საცხოვრებელი – 41,62 კვ.მ;
   – საზაფხულო – 3,24 კვ.მ;

სულ ბინების საერთო ფართი: 413,21 კვ.მ

სულ სართულის საერთო ფართი: 491,26 კვ.მ

კორექტირებული

MARCH DESIGN	შპს „მარჩ დიზაინ”	ქ. თბილისში ბერი გაბრიელ სალოსის გამზ. №120-ში (ყოფ. ბ.ხმელნიცკის ქ. №42) შპს „ისანი პლიუსი”-ს მრავალფუნქციური შენობის (დაუმთავრებელი კარკასული შენობის რეკონსტრუქცია-დაშენება)კორექტირებული პროექტი ბლოკი B		
თანამდებობა	გვარი	ხელმოწ.	არქიტექტურული ნაწილი	
დირექტორი	რ. გეთიაშვილი			
პრ. მთ. არქ.	თ.ზანდარაშვილი			
შეასრულა	გ. გეთიაშვილი		სართულის გეგმა 25.90 ნიშნულზე	სტად. მ.პრ. / ფურც. ა-11 / რაოდ.
შეამოწმა	გ. გეთიაშვილი			

მეცხრე სართულის გეგმა 29,20 ნიშნულზე მ. 1:150

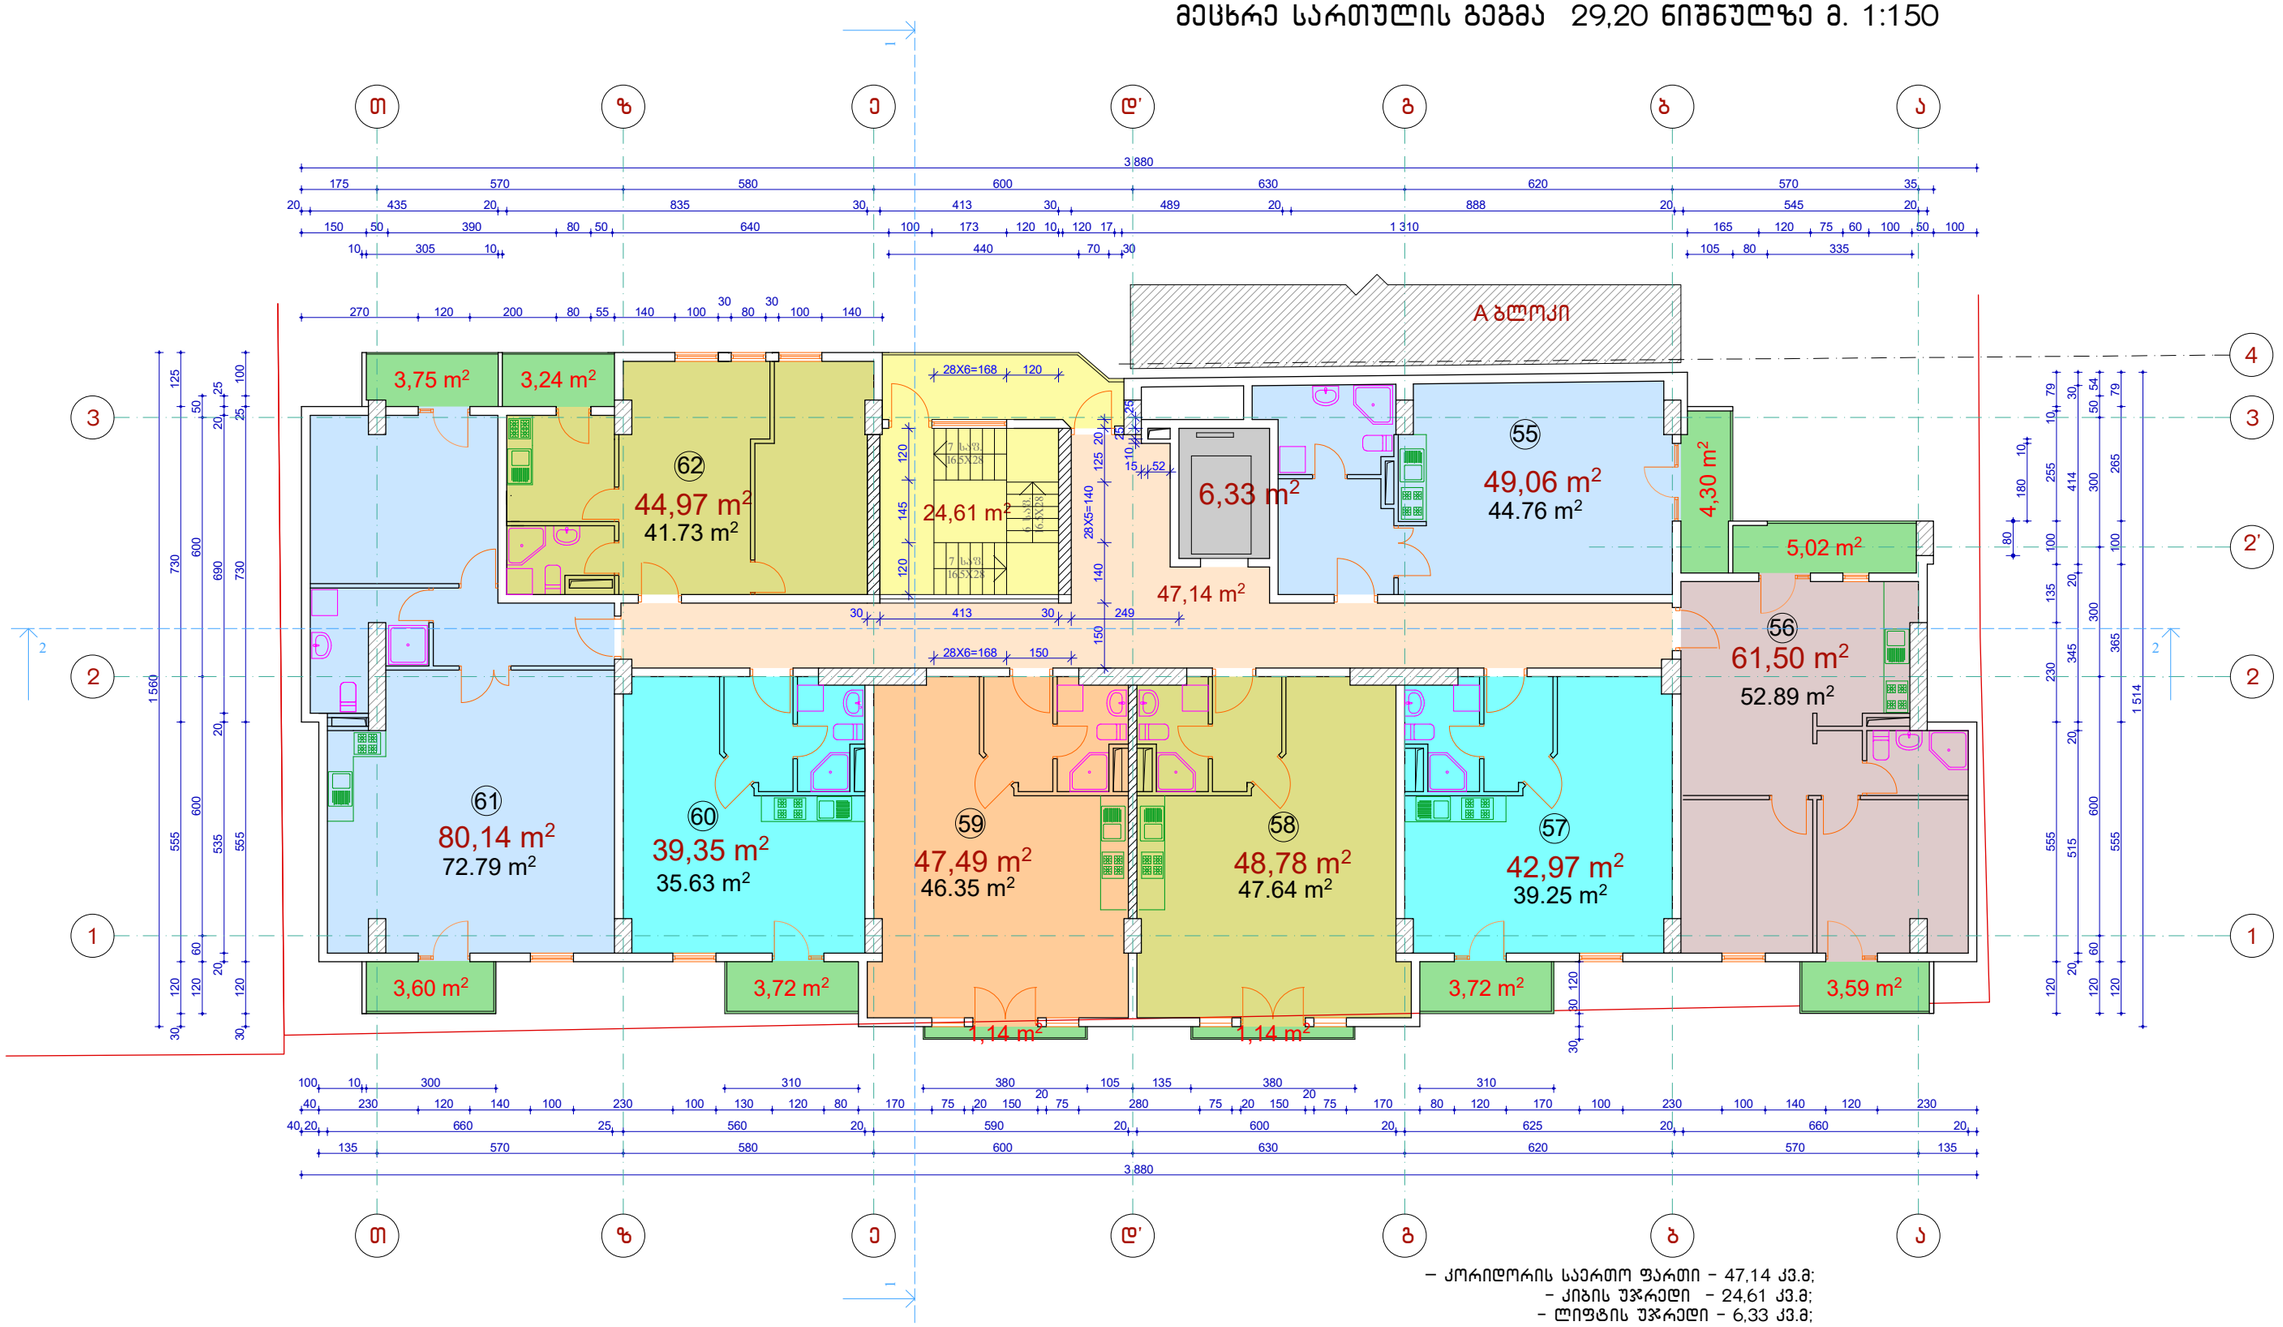

– კორიდორის საერთო ფართი – 47,14 კვ.მ;
– კიბის უჯრედი – 24,61 კვ.მ;
– ლიფტის უჯრედი – 6,33 კვ.მ;

1. ბინა N 55 – საერთო ფართი – 49,06 კვ.მ;
   – საცხოვრებელი – 44,76 კვ.მ;
   – საზაფხულო – 4,30 კვ.მ;

2. ბინა N 56 – საერთო ფართი – 61,50 კვ.მ;
   – საცხოვრებელი – 52,89 კვ.მ;
   – საზაფხულო – 8,61 კვ.მ;

3. ბინა N 57 – საერთო ფართი – 42,97 კვ.მ;
   – საცხოვრებელი – 39,25 კვ.მ;
   – საზაფხულო – 3,72 კვ.მ;

4. ბინა N 58 – საერთო ფართი – 48,78 კვ.მ;
   – საცხოვრებელი – 47,64 კვ.მ;
   – საზაფხულო – 1,14 კვ.მ;

5. ბინა N 59 – საერთო ფართი – 47,49 კვ.მ;
   – საცხოვრებელი – 46,35 კვ.მ;
   – საზაფხულო – 1,14 კვ.მ;

6. ბინა N 60 – საერთო ფართი – 39,35 კვ.მ;
   – საცხოვრებელი – 35,63 კვ.მ;
   – საზაფხულო – 3,72 კვ.მ;

7. ბინა N 61 – საერთო ფართი – 80,14 კვ.მ;
   – საცხოვრებელი – 72,79 კვ.მ;
   – საზაფხულო – 7,35 კვ.მ;

8. ბინა N 62 – საერთო ფართი – 44,97 კვ.მ;
   – საცხოვრებელი – 41,73 კვ.მ;
   – საზაფხულო – 3,24 კვ.მ;

სულ ბინების საერთო ფართი: 414,26 კვ.მ

სულ სართულის საერთო ფართი: 492,34 კვ.მ

სულ კორიდორის, კიბის და ლიფტის საერთო ფართი: 78,08 კვ.მ

კორექტირებული

MARCH DESIGN	შპს „მარჩ დიზაინ”	ქ. თბილისში ბერი გაბრიელ სალოსის გამზ. №120-ში (ყოფ. ბ.ხმელნიცკის ქ. №42) შპს „ახალი პლიუსი”-ს მრავალფუნქციური შენობის (დაუმთავრებელი კარკასული შენობის რეკონსტრუქცია-დაშენება)კორექტირებული პროექტი ბ ლ ო კ ი B

თანამდებობა	გვარი	ხელმოწ.
დირექტორი	რ. გეთიაშვილი	
პრ. მთ. არქ.	თ.ზანდარაშვილი	
შეასრულა	გ. გეთიაშვილი	
შეამოწმა	გ. გეთიაშვილი	

არქიტექტურული ნაწილი

სართულის გეგმა
29.20 ნიშნულზე

სტად.	ფურც.	რაოდ.
მ.პრ.	ა-12	

მეათე სართულის გეგმა 32,50 ნიშნულზე მ. 1:150

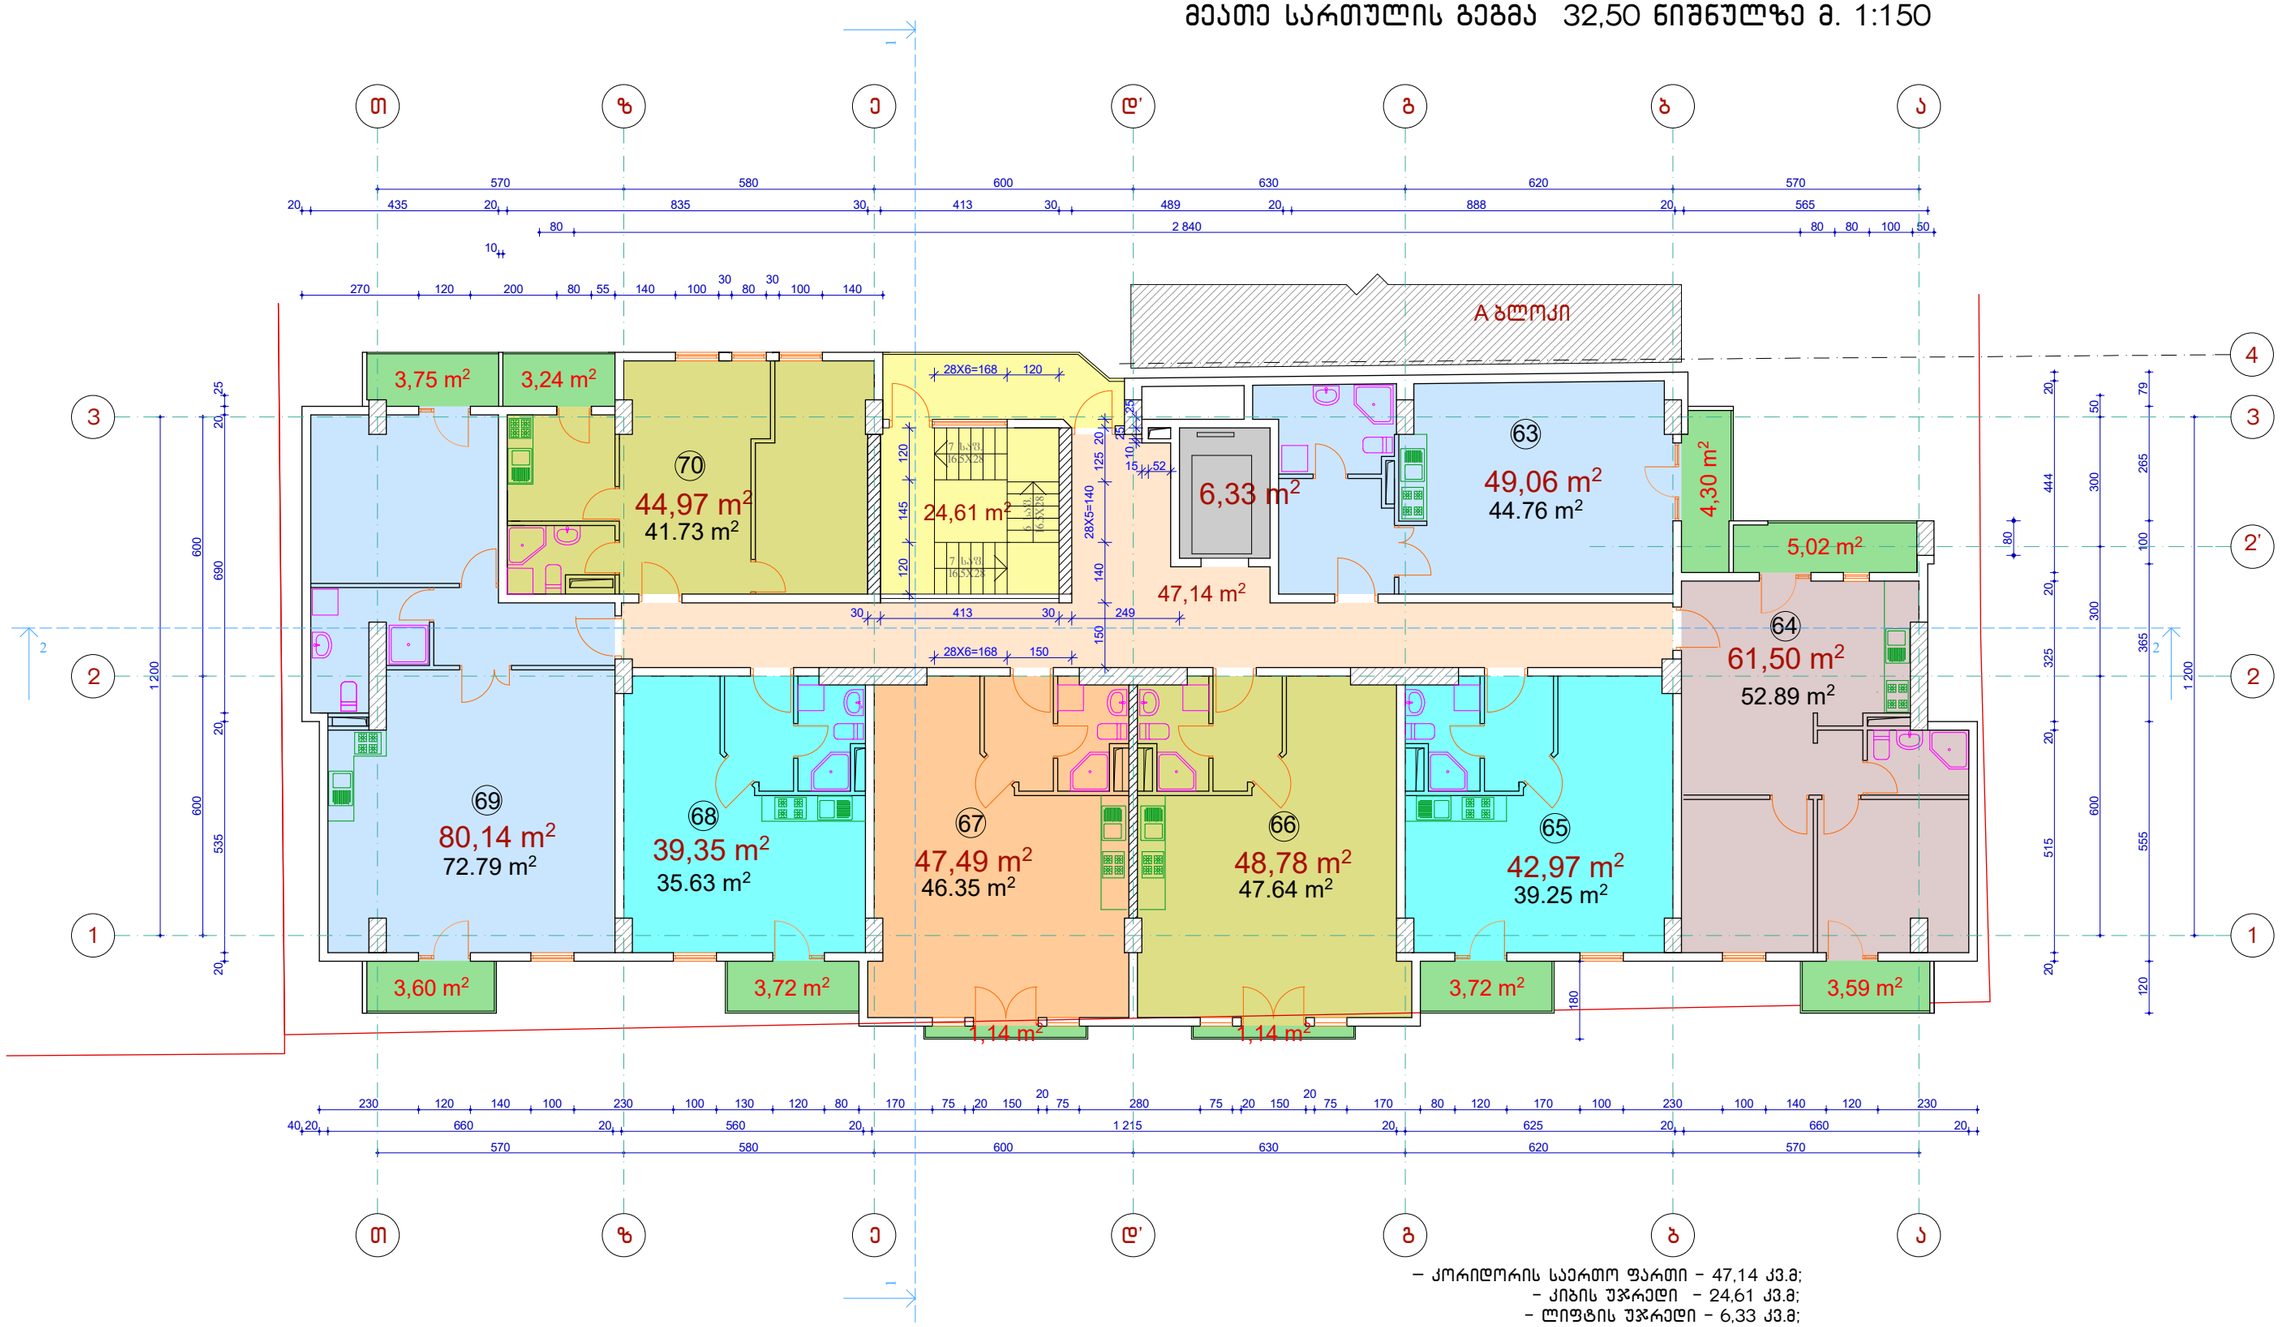

– კორიდორის საერთო ფართი – 47,14 კვ.მ;
– კიბის უჯრედი – 24,61 კვ.მ;
– ლიფტის უჯრედი – 6,33 კვ.მ;

1. ბინა N 63 – საერთო ფართი – 49,06 კვ.მ;
   – საცხოვრებელი – 44,76 კვ.მ;
   – საზაფხულო – 4,30 კვ.მ;

2. ბინა N 64 – საერთო ფართი – 61,50 კვ.მ;
   – საცხოვრებელი – 52,89 კვ.მ;
   – საზაფხულო – 8,61 კვ.მ;

3. ბინა N 65 – საერთო ფართი – 42,97 კვ.მ;
   – საცხოვრებელი – 39,25 კვ.მ;
   – საზაფხულო – 3,72 კვ.მ;

4. ბინა N 66 – საერთო ფართი – 48,78 კვ.მ;
   – საცხოვრებელი – 47,64 კვ.მ;
   – საზაფხულო – 1,14 კვ.მ;

5. ბინა N 67 – საერთო ფართი – 47,49 კვ.მ;
   – საცხოვრებელი – 46,35 კვ.მ;
   – საზაფხულო – 1,14 კვ.მ;

6. ბინა N 68 – საერთო ფართი – 39,35 კვ.მ;
   – საცხოვრებელი – 35,63 კვ.მ;
   – საზაფხულო – 3,72 კვ.მ;

7. ბინა N 69 – საერთო ფართი – 80,14 კვ.მ;
   – საცხოვრებელი – 72,79 კვ.მ;
   – საზაფხულო – 7,35 კვ.მ;

8. ბინა N 70 – საერთო ფართი – 44,97 კვ.მ;
   – საცხოვრებელი – 41,73 კვ.მ;
   – საზაფხულო – 3,24 კვ.მ;

სულ ბინების საერთო ფართი: 414,26 კვ.მ

სულ სართულის საერთო ფართი: 492,34 კვ.მ

სულ კორიდორის, კიბის და ლიფტის საერთო ფართი: 78,08 კვ.მ

კორექტირებული

MARCH DESIGN	შპს „მარჩ დიზაინ”		ქ. თბილისში ბერი გაბრიელ სალოსის გამზ. №120-ში (ყოფ. ბ.ხმელნიცკის ქ. №42) შპს „ისანი პლიუსი”-ს მრავალფუნქციური შენობის (დაუმთავრებელი კარკასული შენობის რეკონსტრუქცია-დაშენება)კორექტირებული პროექტი ბლოკი B
თანამდებობა	გვარი	ხელმოწ.	არქიტექტურული ნაწილი
დირექტორი	რ. გეთიაშვილი		
პრ. მთ. არქ.	თ.ზანდარაშვილი		
შეასრულა	გ. გეთიაშვილი		სართულის გეგმა 32.50 ნიშნულზე
შეამოწმა	გ. გეთიაშვილი		
			სტად. ფურც. რაოდ.
			მ.პრ. ა-13

მეთერთმეტე სართულის გეგმა 35,80 ნიშნულზე მ. 1:150

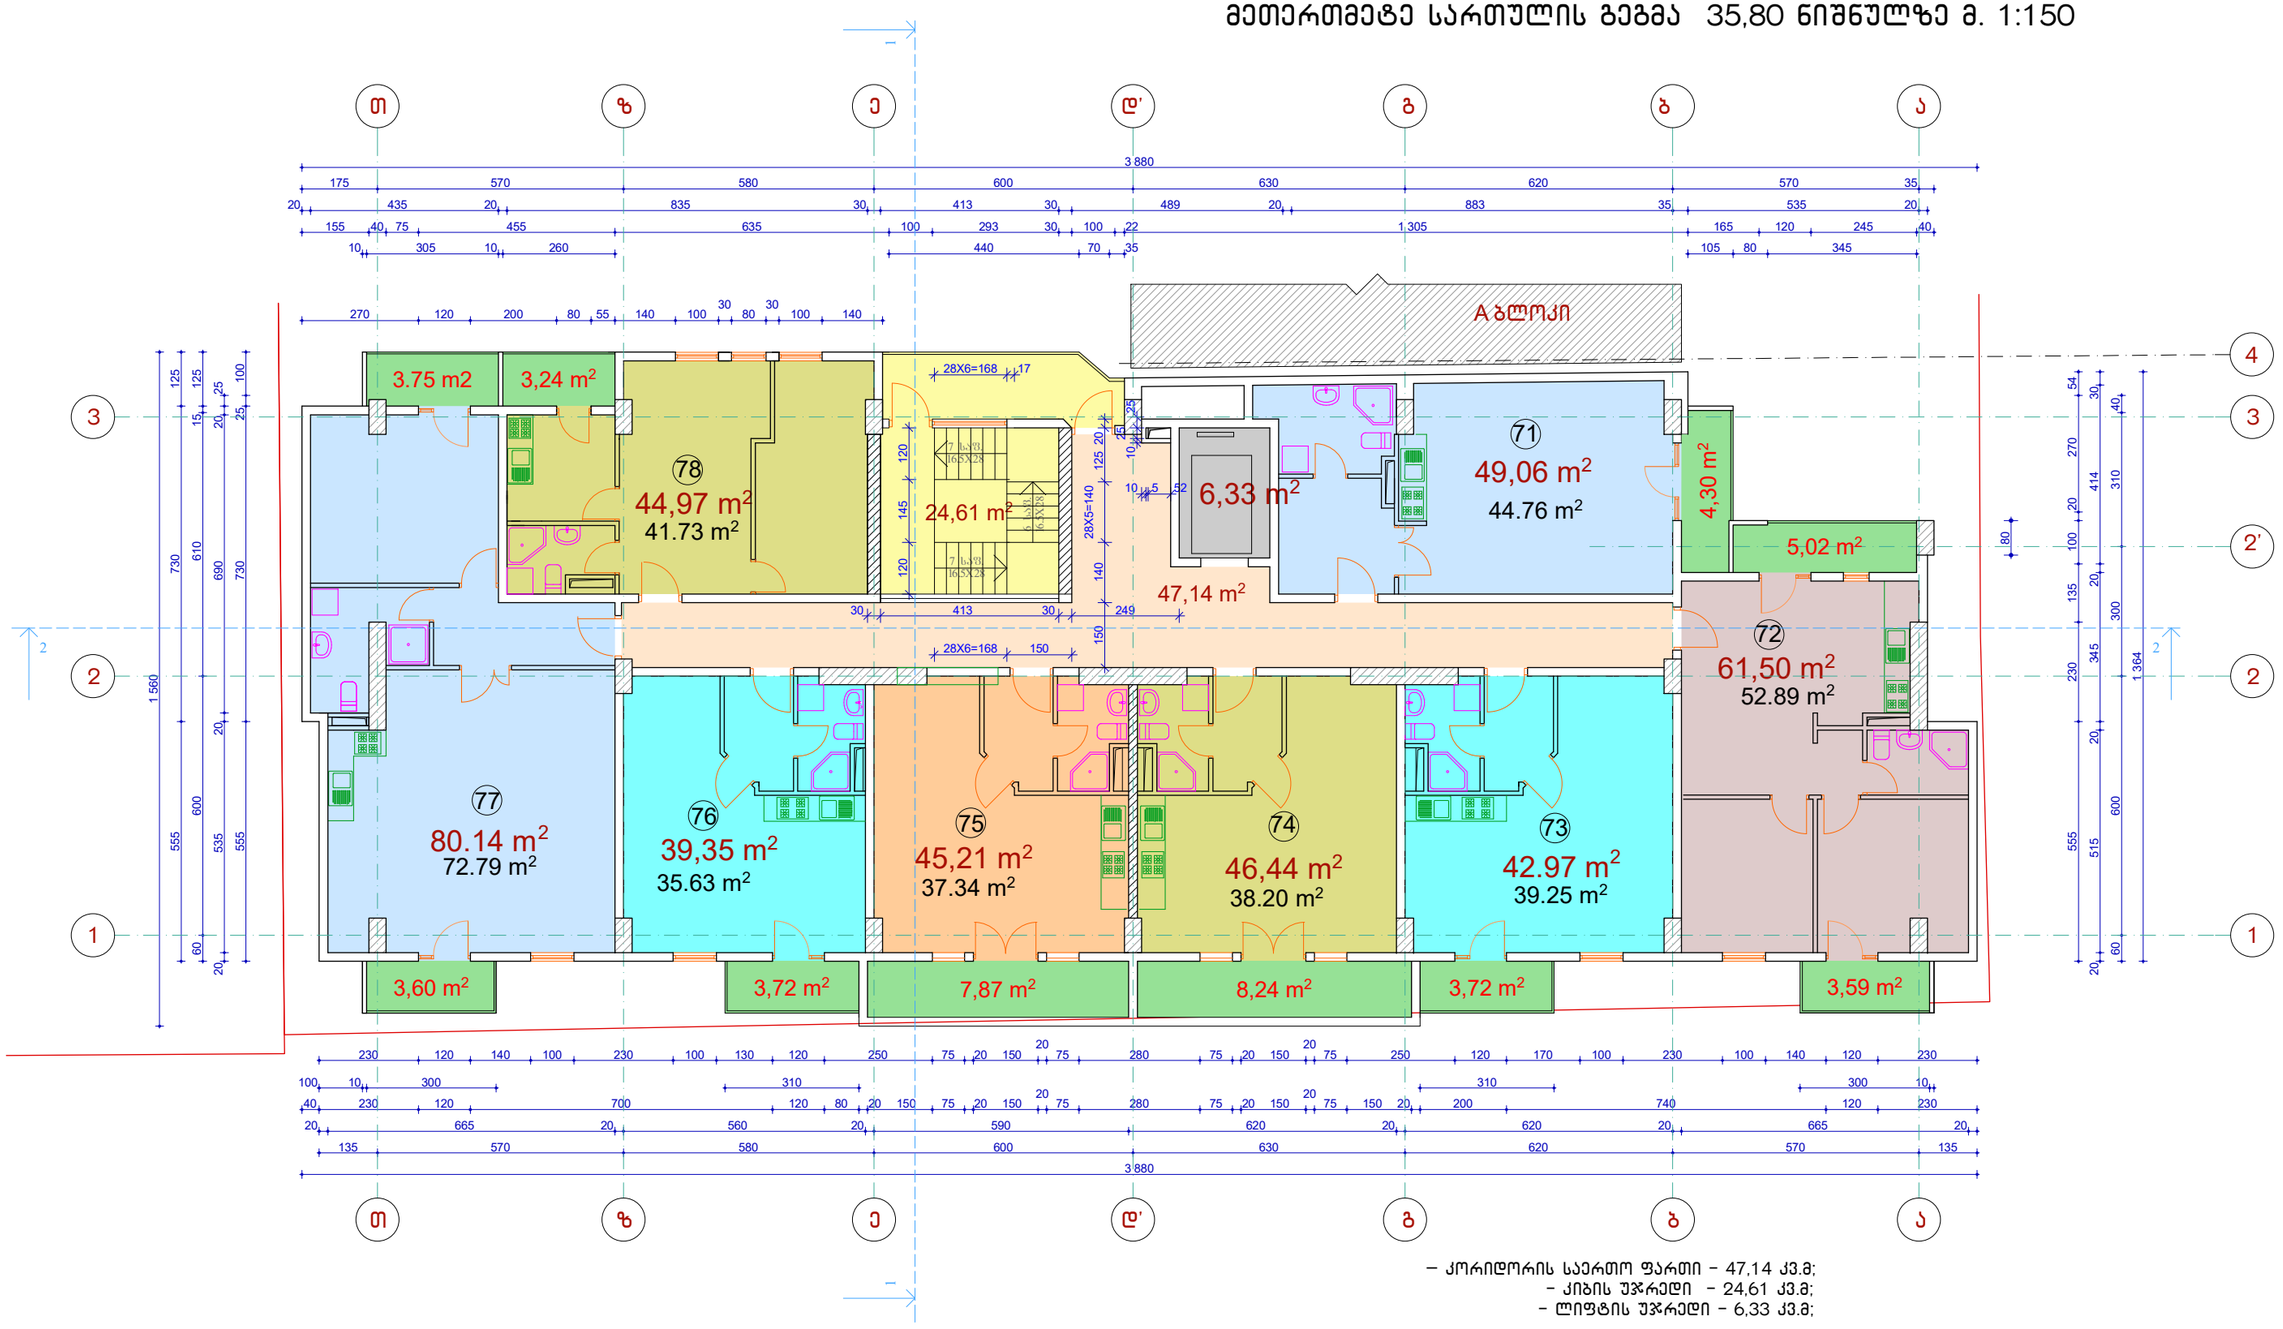

1. ბინა N 71 – საერთო ფართი – 49,06 კვ.მ;
   – საცხოვრებელი – 44,76 კვ.მ;
   – საზაფხულო – 4,30 კვ.მ;

2. ბინა N 72 – საერთო ფართი – 61,50 კვ.მ;
   – საცხოვრებელი – 52,89 კვ.მ;
   – საზაფხულო – 8,61 კვ.მ;

3. ბინა N 73 – საერთო ფართი – 42,97 კვ.მ;
   – საცხოვრებელი – 39,25 კვ.მ;
   – საზაფხულო – 3,72 კვ.მ;

4. ბინა N 74 – საერთო ფართი – 46,44 კვ.მ;
   – საცხოვრებელი – 38,20 კვ.მ;
   – საზაფხულო – 8,24 კვ.მ;

5. ბინა N 75 – საერთო ფართი – 45,21 კვ.მ;
   – საცხოვრებელი – 37,34 კვ.მ;
   – საზაფხულო – 7,87 კვ.მ;

6. ბინა N 76 – საერთო ფართი – 39,35 კვ.მ;
   – საცხოვრებელი – 35,63 კვ.მ;
   – საზაფხულო – 3,72 კვ.მ;

7. ბინა N 77 – საერთო ფართი – 80,14 კვ.მ;
   – საცხოვრებელი – 72,79 კვ.მ;
   – საზაფხულო – 7,35 კვ.მ;

8. ბინა N 78 – საერთო ფართი – 44,97 კვ.მ;
   – საცხოვრებელი – 41,73 კვ.მ;
   – საზაფხულო – 3,24 კვ.მ;

სულ ბინების საერთო ფართი: 409,64 კვ.მ

სულ სართულის საერთო ფართი: 487,72 კვ.მ

– კორიდორის საერთო ფართი – 47,14 კვ.მ;
– კიბის უჯრედი – 24,61 კვ.მ;
– ლიფტის უჯრედი – 6,33 კვ.მ;

სულ კორიდორის, კიბის და ლიფტის საერთო ფართი: 78,08 კვ.მ

კორექტირებული

MARCH DESIGN	შპს „მარჩ დიზაინ”		ქ. თბილისში ბერი გაბრიელ სალოსის გამზ. №120-ში (ყოფ. ბ.ხმელნიცკის ქ. №42) შპს „ისანი პლიუსი”-ს მრავალფუნქციური შენობის (დაუმთავრებელი კარკასული შენობის რეკონსტრუქცია-დაშენება)კორექტირებული პროექტი ბ ლ ო კ ი B		
თანამდებობა	გვარი	ხელმოწ.	არქიტექტურული ნაწილი		
დირექტორი	რ. გეთიაშვილი				
პრ. მთ. არქ.	თ.ზანდარაშვილი				
შეასრულა	გ. გეთიაშვილი		სართულის გეგმა 35.80 ნიშნულზე		
შეამოწმა	გ. გეთიაშვილი				
				სტად.	ფურც.	რაოდ.
				მ.პრ.	ა-14	

მეთორმეტე სართულის გეგმა 39,10 ნიშნულზე მ. 1:150

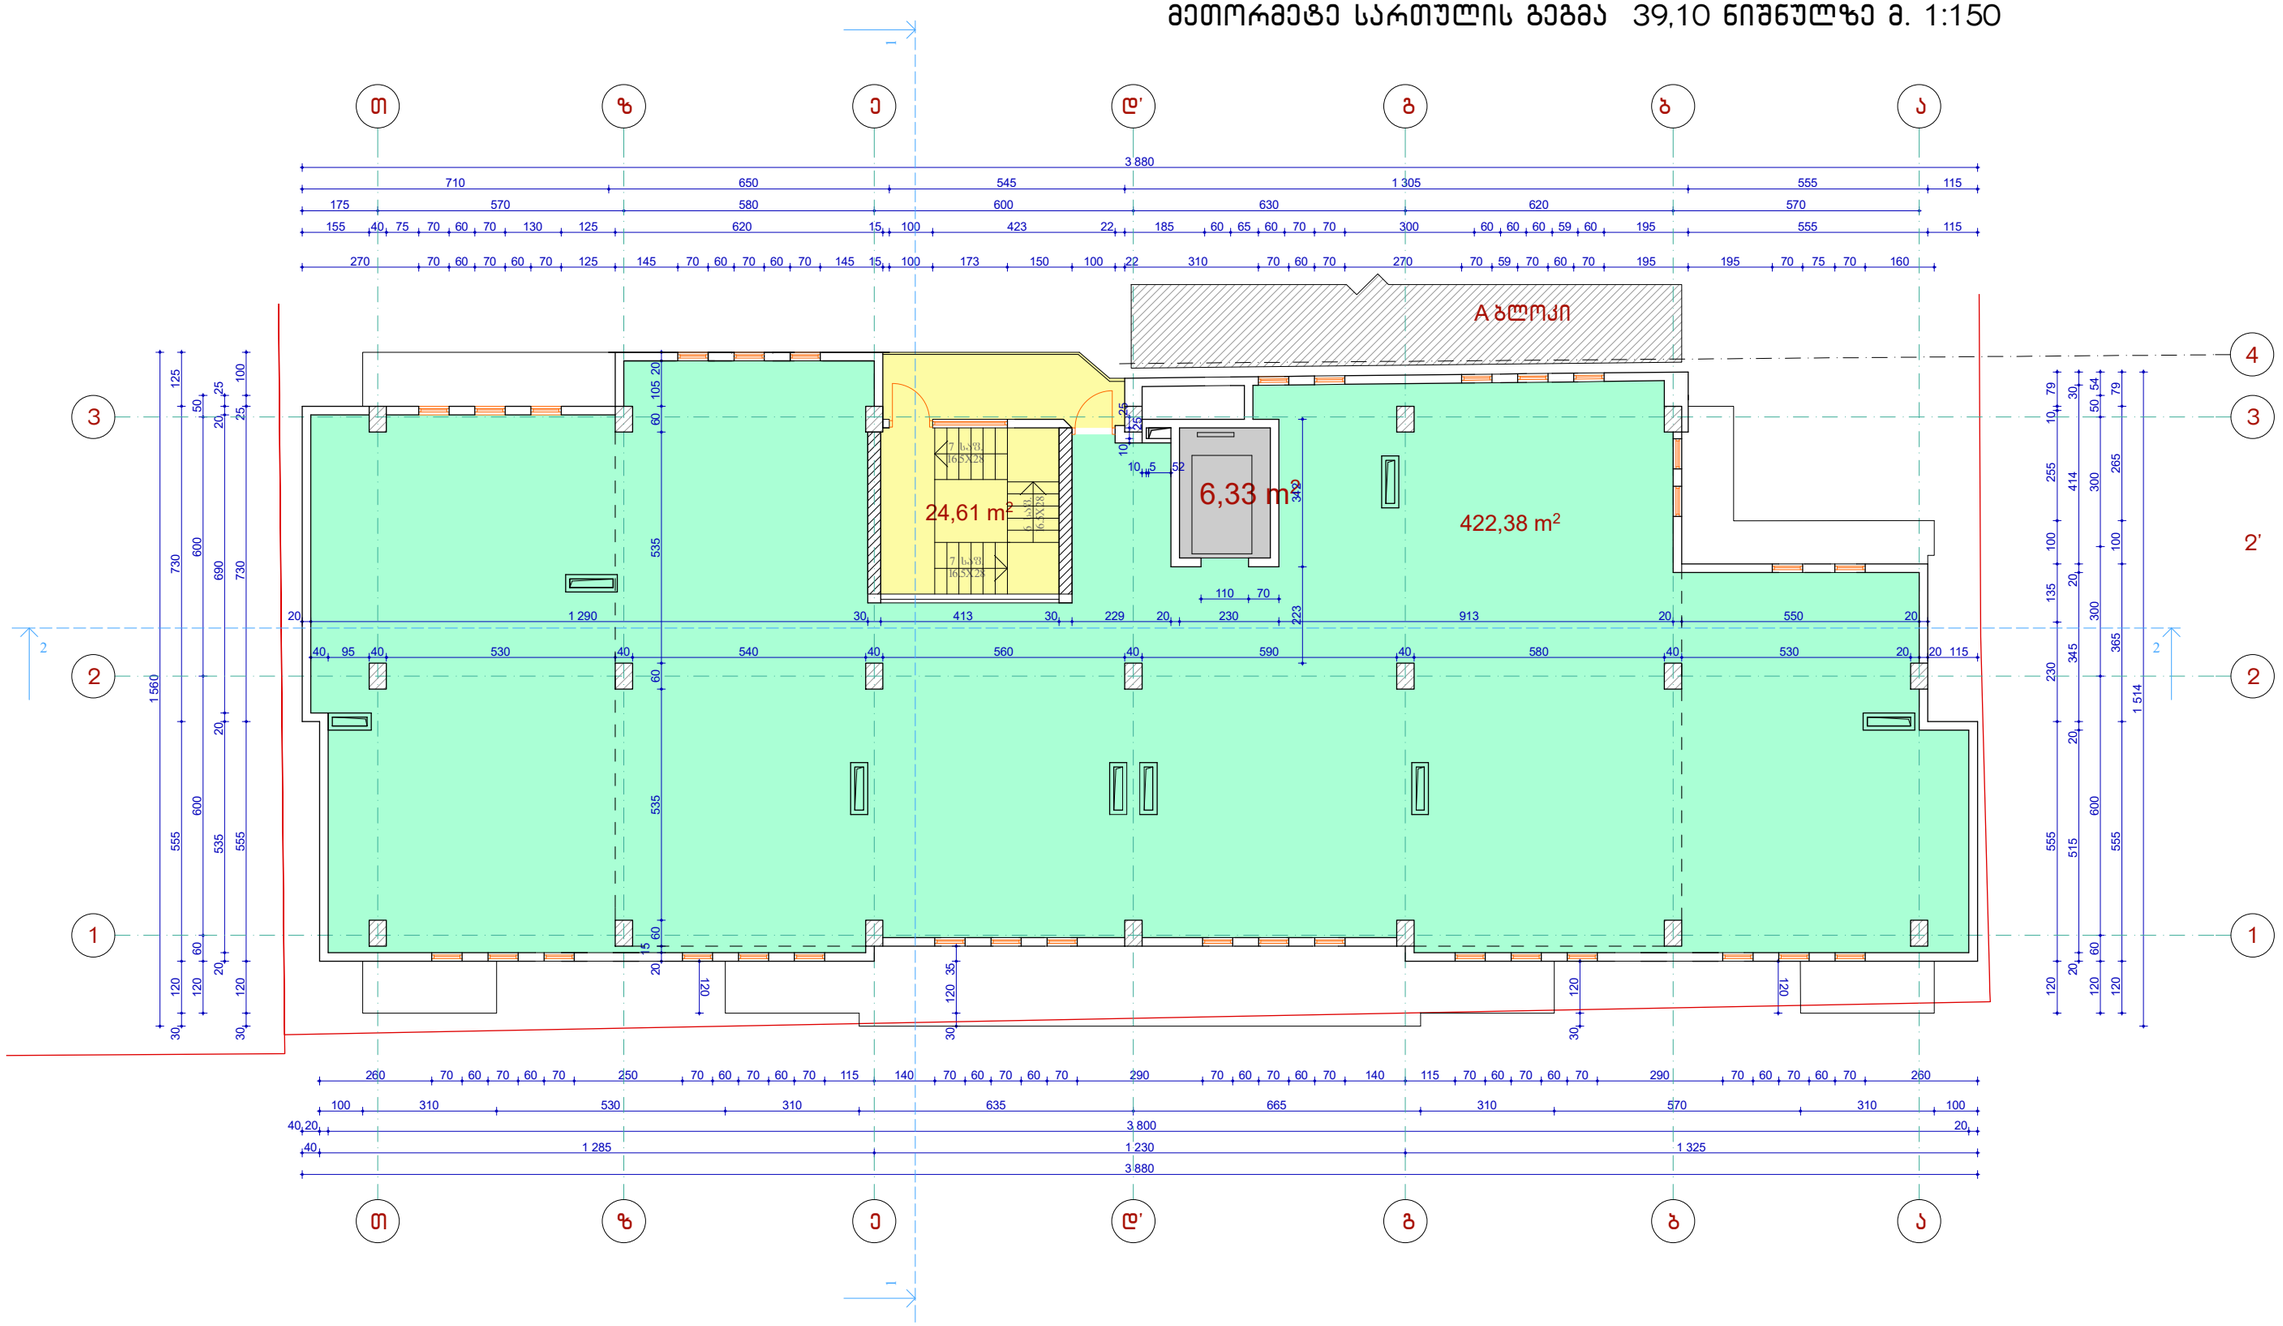

– ტექნიკური სართულის საერთო ფართი – 422,38 კვ.მ:

– კიბის უჯრედი – 24,61 კვ.მ;

– ლიფტის უჯრედი – 6,33 კვ.მ;

სულ კიბის და ლიფტის საერთო ფართი: 30,94 კვ.მ

სულ სართულის საერთო ფართი: 453,32 კვ.მ

კორექტირებული

MARCH DESIGN	შპს „მარჩ დიზაინ”		ქ. თბილისში ბერი გაბრიელ სალოსის გამზ. №120-ში (ყოფ. ბ.ხმელნიცკის ქ. №42) შპს „ისანი პლიუსი”-ს მრავალფუნქციური შენობის (დაუმთავრებელი კარკასული შენობის რეკონსტრუქცია-დაშენება)კორექტირებული პროექტი ბ ლ ო კ ი B
თანამდებობა	გვარი	ხელმოწ.	არქიტექტურული ნაწილი
დირექტორი	რ. გეთიაშვილი		
პრ. მთ. არქ.	თ.ზანდარაშვილი		
შეასრულა	გ. გეთიაშვილი		სართულის გეგმა 39.10 ნიშნულზე
შეამოწმა	გ. გეთიაშვილი		
			სტად. ფურც. რაოდ.
			მ.პრ. ა-15

მეცამეტე სართულის გეგმა 41,35 ნიშნულზე მ. 1:150

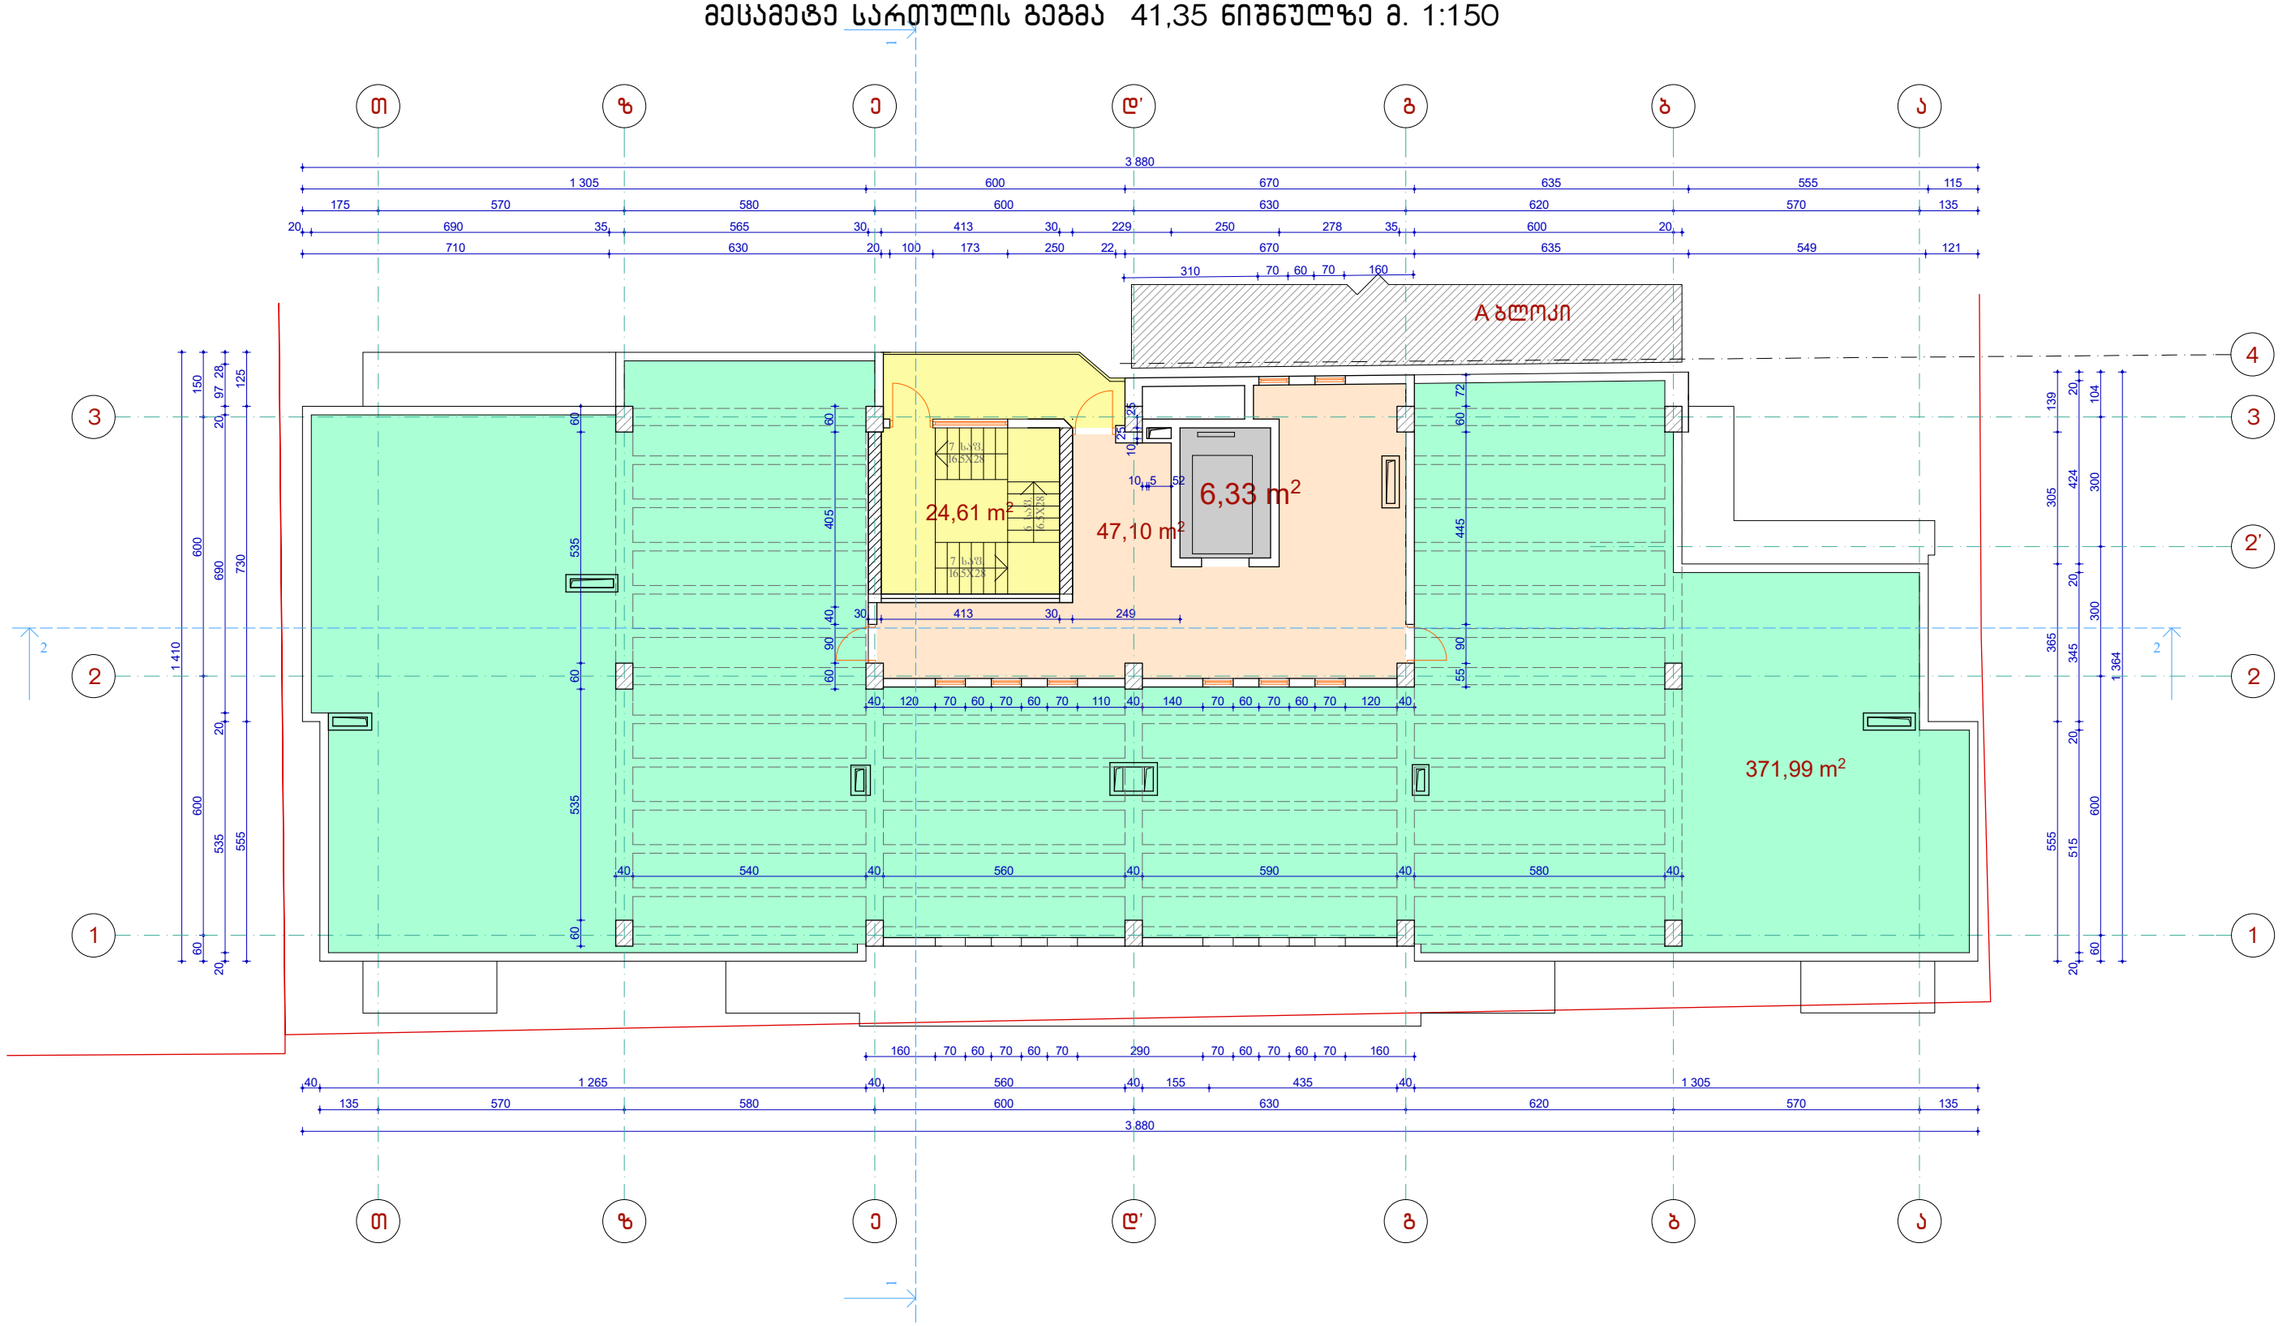

– ტექნიკური სართულის საერთო ფართი – 47,10 კვ.მ;

– საზაფხულო ფართი – 371,99 კვ.მ;

– კიბის უჯრედი – 24,61 კვ.მ;

– ლიფტის უჯრედი – 6,33 კვ.მ;

სულ კიბის და ლიფტის საერთო ფართი: 30,94 კვ.მ

სულ სართულის საერთო ფართი: 450,03 კვ.მ

კორექტირებული

MARCH DESIGN	შპს „მარჩ დიზაინ”	ქ. თბილისში ბერი გაბრიელ სალოსის გამზ. №120-ში (ყოფ. ბ.ხმელნიცკის ქ. №42) შპს „ისანი პლიუსი"-ს მრავალფუნქციური შენობის (დაუმთავრებელი კარკასული შენობის რეკონსტრუქცია-დაშენება)კორექტირებული პროექტი ბ ლ ო კ ი B	
თანამდებობა	გვარი	ხელმოწ.	არქიტექტურული ნაწილი
დირექტორი	რ. გეთიაშვილი		
პრ. მთ. არქ.	თ.ზანდარაშვილი		
შეასრულა	გ. გეთიაშვილი		სართულის გეგმა 41.35 ნიშნულზე
შეამოწმა	გ. გეთიაშვილი		
			სტად. მ.პრ. / ფურც. ა-16 / რაოდ.

სახურავის გეგმა 44,50 ნიშნულზე მ. 1:150

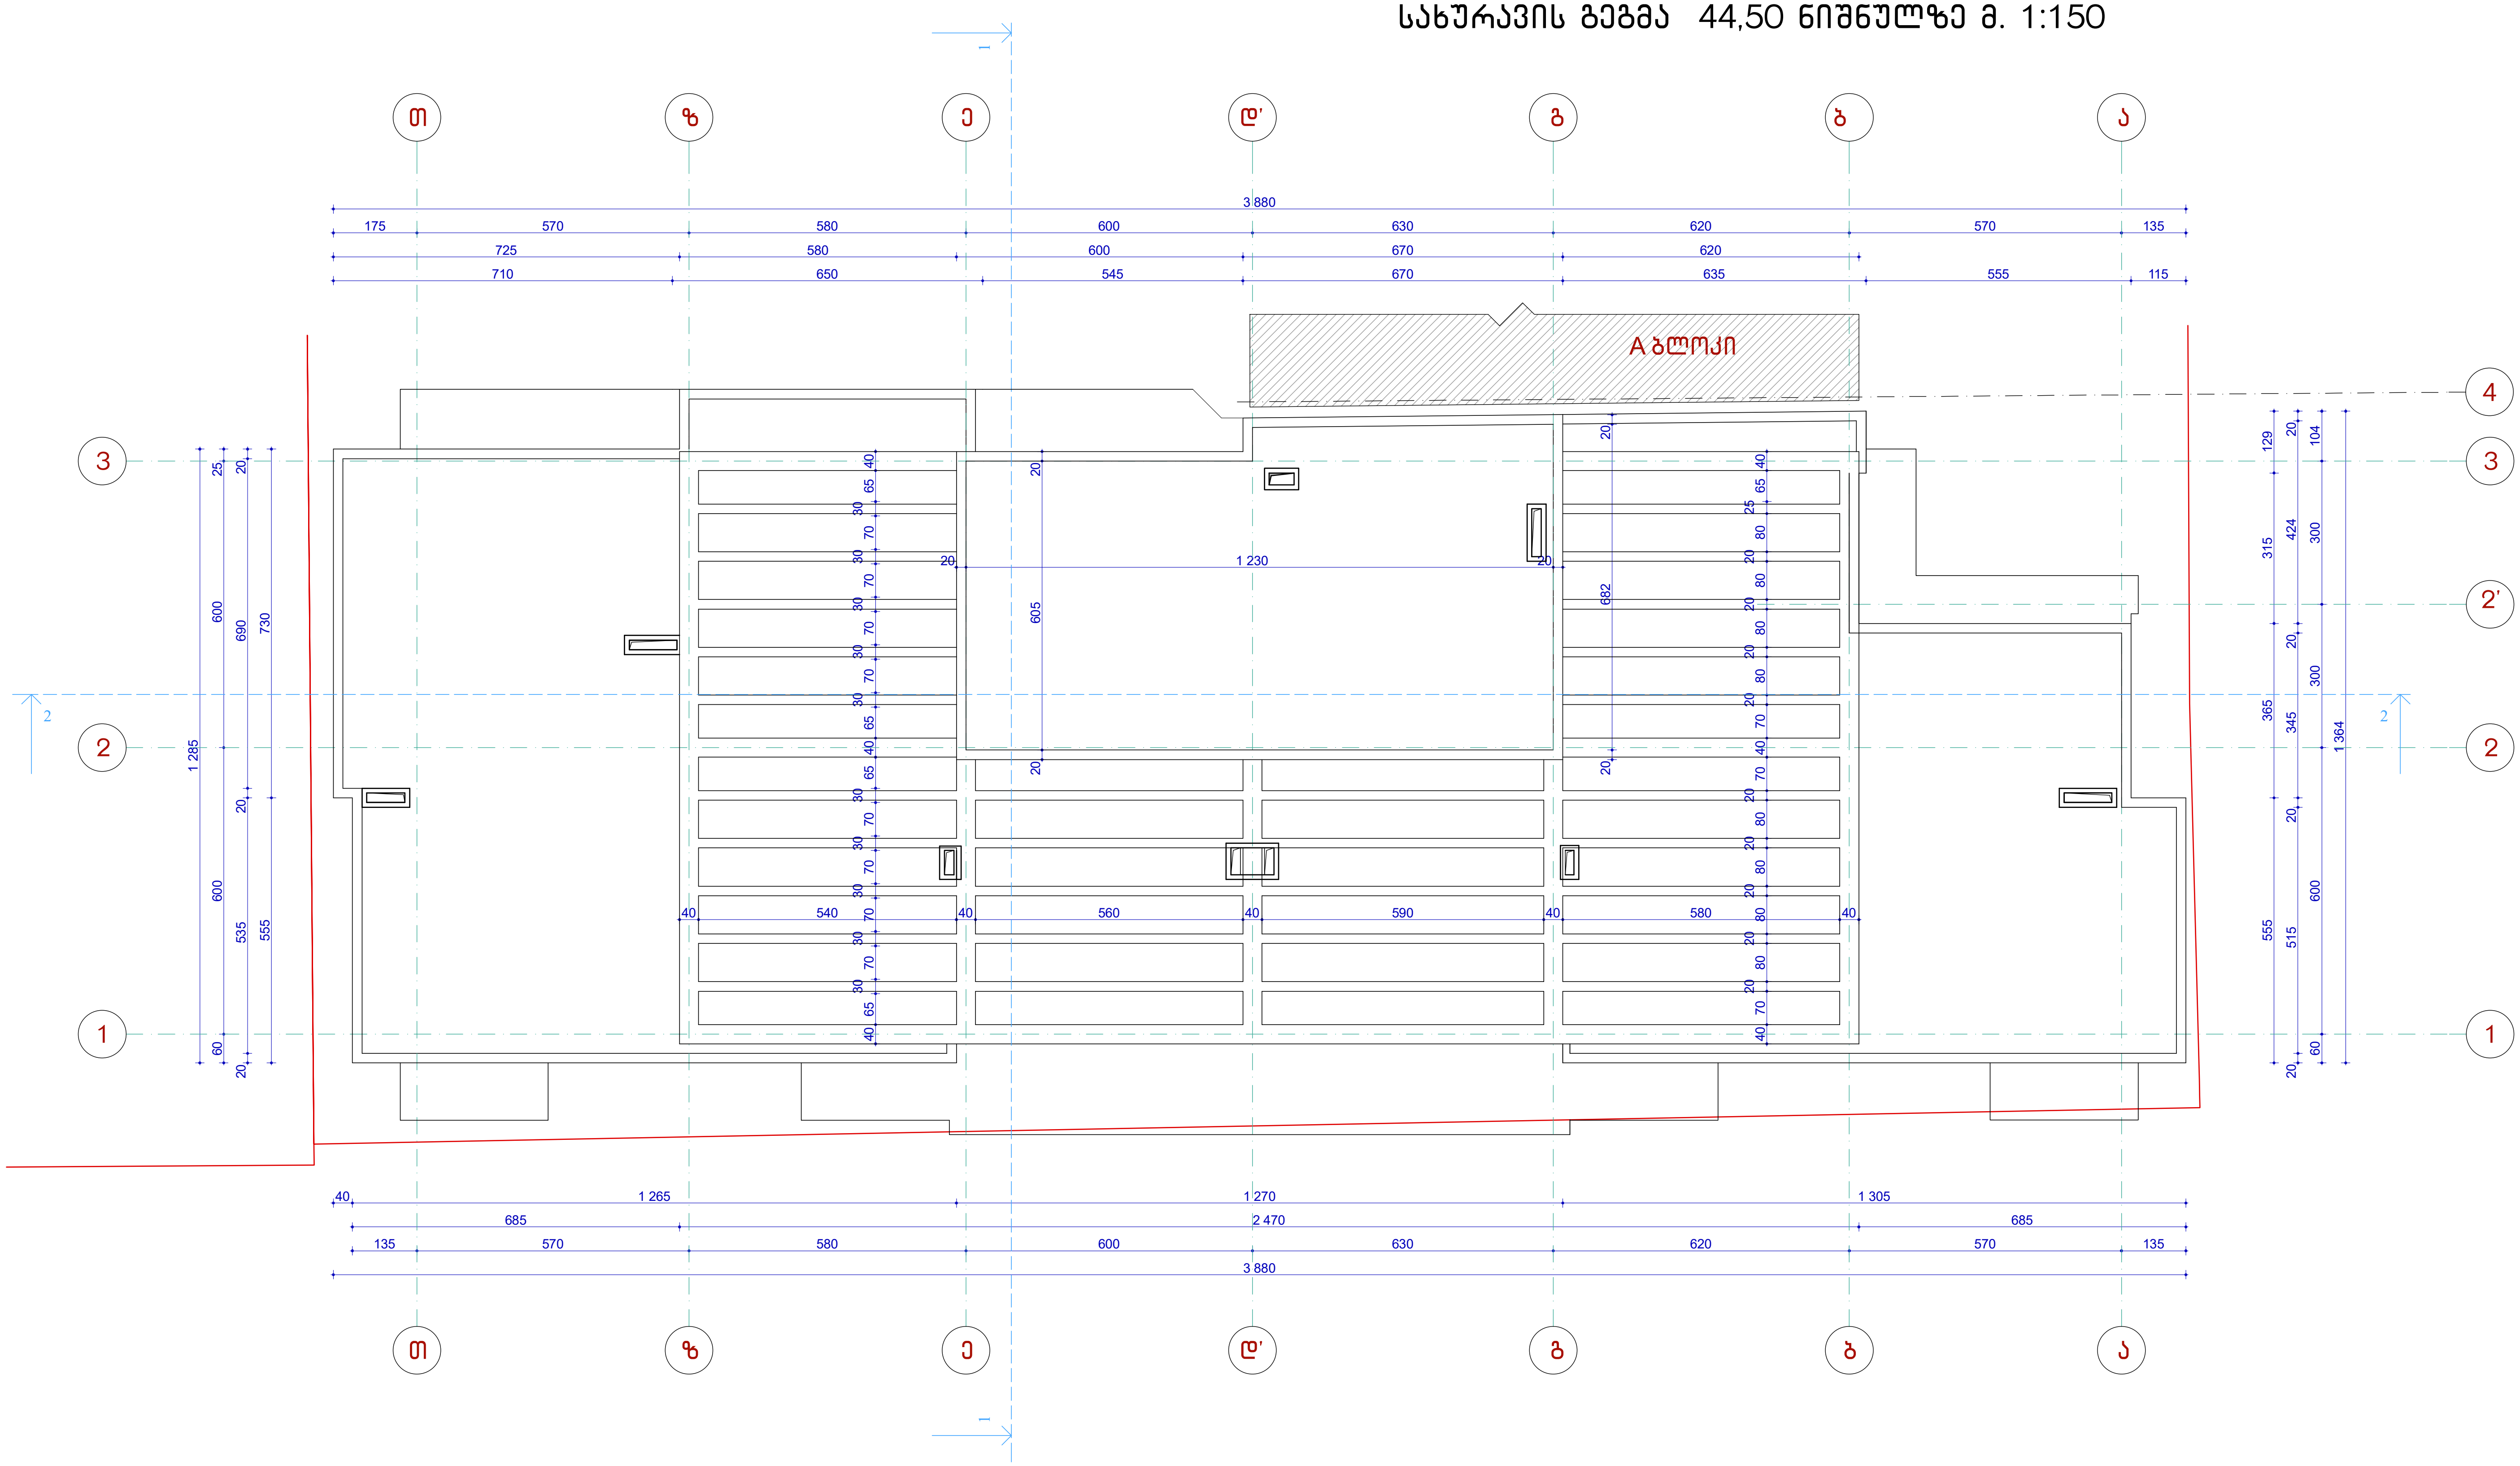

კორექტირებული

MARCH DESIGN	შპს „მარჩ დიზაინ”		ქ. თბილისში ბერი გაბრიელ სალოსის გამზ. №120-ში (ყოფ. ბ.ხმელნიცკის ქ. №42) შპს „ისანი პლიუსი”-ს მრავალფუნქციური შენობის (დაუმთავრებელი კარკასული შენობის რეკონსტრუქცია-დაშენება)კორექტირებული პროექტი ბ ლ ო კ ი B	
თანამდებობა	გვარი	ხელმოწ.	არქიტექტურული ნაწილი	
დირექტორი	რ. გეთიაშვილი			
პრ. მთ. არქ.	თ.ზანდარაშვილი			
შეასრულა	გ. გეთიაშვილი		სახურავის გეგმა 44.50 ნიშნულზე	სტად. / ფურც. / რაოდ.
შეამოწმა	გ. გეთიაშვილი			მ.პრ. / ა-17 /