სექტორი 1. დ ბლოკი

ფასადი ა-მ ღერძებში

დამკვეთი:	DAVIDE LLC Construction Company	პროექტი: მრავალბინიანი საცხოვრებელი სახლი	პროფილით ანონიშნები:	გეგმა	საპროექტო ორგანიზაცია	თანამდებობა	გვარი	ხელმოწერა
		მისამართი: ქ.ბათუმში, პარკისპირი 2- სა და ვაჩნაძის ქუჩების კვეთაზე რაიონის შორის, (ნაკვეთი №14/140)		A-3 მასშტაბი 1:200	შ.პ.ს "ახალქიანი"	დირექტორი	ა.ახალქიანი	
				თარიღი 25.12.2018		მთ. არქიტექტორი	ა.ახალქიანი	●
						კონსტრუქტორი	ა.ახალქიანი	

A-3

5.90 3.60 3.10 2.90 6.30 6.30 6.50 6.10 3.40 2.30 3.10 3.80 1.40 54.70

-0.9

±0.0

+3.3

+6.6

+9.9

+13.2

+16.5

+19.8

+20.9

+22.1

22.97

RAL 1002

ფასადი მ-ა ღერძებში

სექტორი 1. დ ბლოკი

A-3

1.00 5.50 1.90 6.10
14.50

-0.9

±0.0

+3.3

+6.6

+9.9

+13.2

+16.5

+20.9

+22.1

16.00

RAL 1002

ფასადი 5-1 ღერძებში

სექტორი 1. დ ბლოკი

სექტორი 1. დ ბლოკი

ფასადი 1-5 ღერძებში

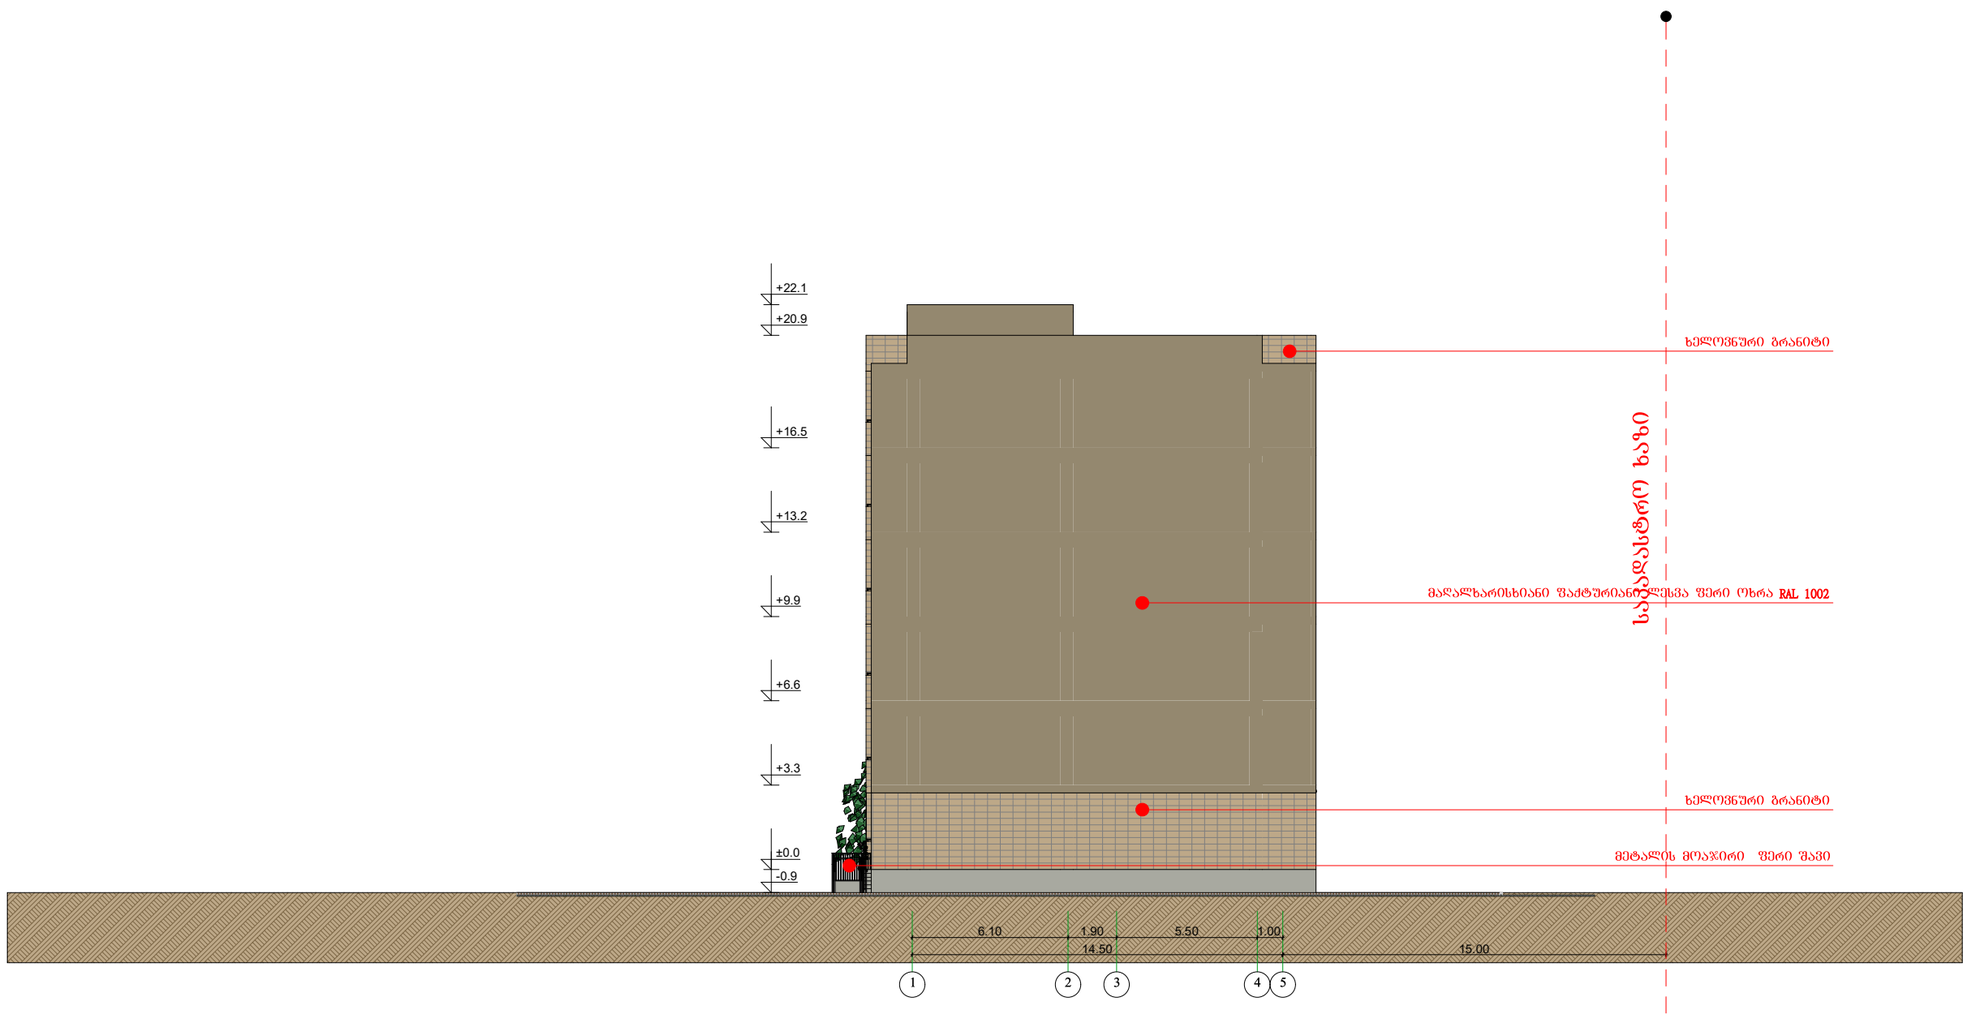

დამკვეთი:	DAVIDE LLC Construction Company	პროექტი: მრავალბინიანი საცხოვრებელი სახლი	პირობითი აღნიშვნები:	გეგმა		საპროექტო ორგანიზაცია	AKHVLEDIANI	თანამდებობა	გვარი	ხელმოწერა
		მისამართი: ქ.ბათუმში, პარკმიმდებარე 2- ა და ვაზისუბნის აეროპორტის რაიონებს შორის, (ნაკვეთი №14/140)		A-3 მასშტაბი 1:200		შპს "ახვლედიანი"		დირექტორი	აახვლედიანი	
				თარიღი 25.12.2018				მთ. არქიტექტორი	აახვლედიანი	
								პრ. ხელმძღვანელი	აახვლედიანი	