

ჭრილი 1-1 მ. 1:200

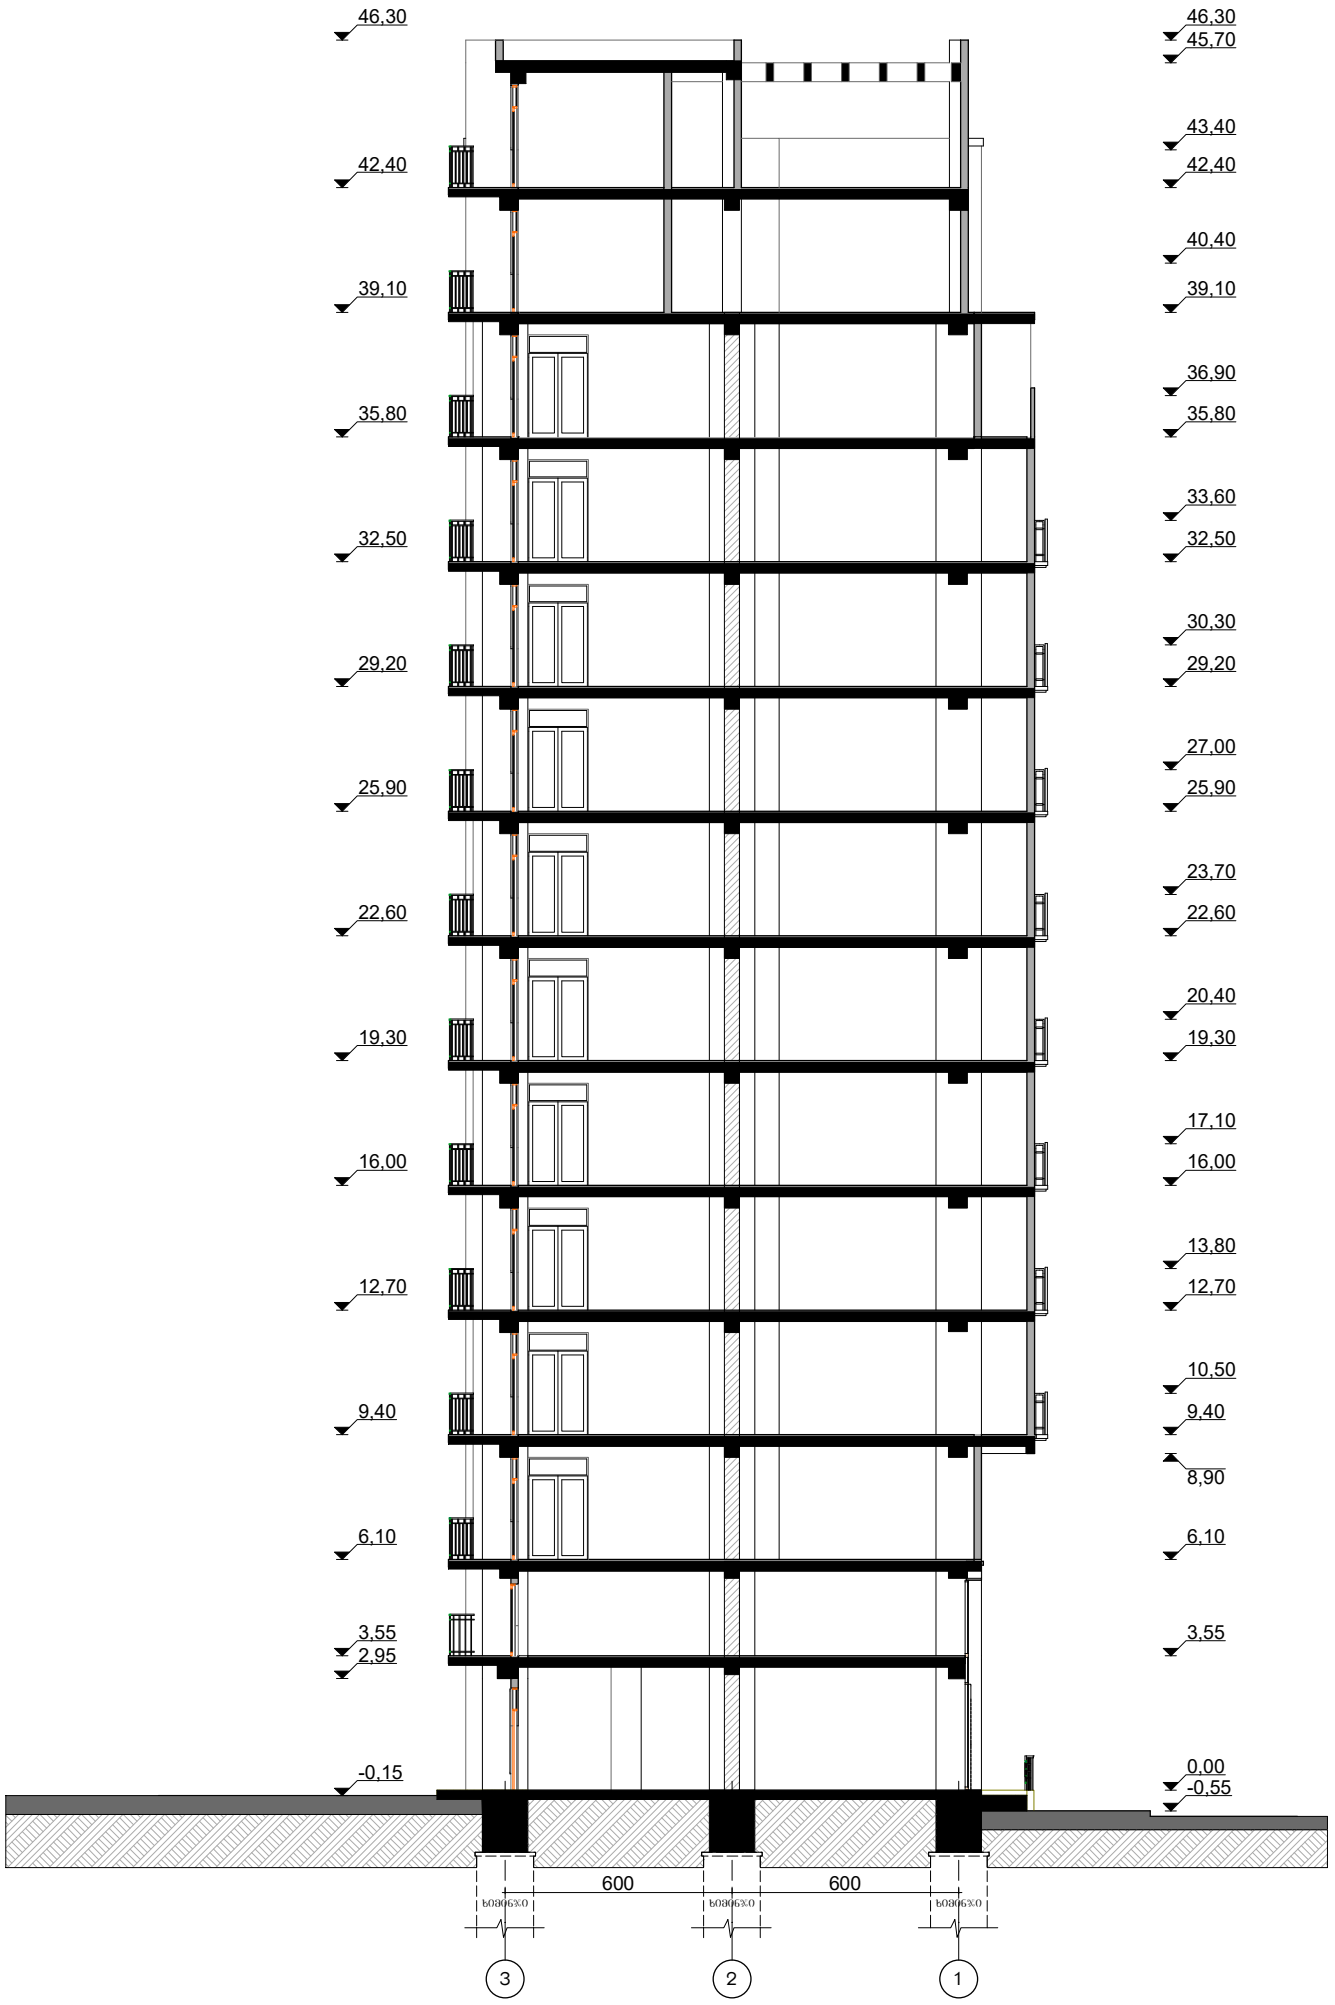

კორექტირებული

MARCH DESIGN	შპს „მარჩ დიზაინ”		ქ. თბილისში ბერი გაბრიელ სალოსის გამზ. №120-ში (ყოფ. ბ.ხმელნიცკის ქ. №42) შპს „ისანი პლიუსი”-ს მრავფუნქციური შენობის კორექტირებული პროექტი ბ ლ ო კ ი B		
თანამდებობა	გვარი	ხელმოწ.	არქიტექტურული ნაწილი	დაკვეთა №1/2008	
დირექტორი	რ. გეთიაშვილი				
პრ. მთ. არქ.	თ.ზანდარაშვილი				
შეასრულა	გ. გეთიაშვილი		ჭრილი 1-1	სტად.	ფურც. / რაოდ.
შეამოწმა	გ. გეთიაშვილი			მ.პრ.	ა-22

ჭრილი 2-2 მ. 1:200

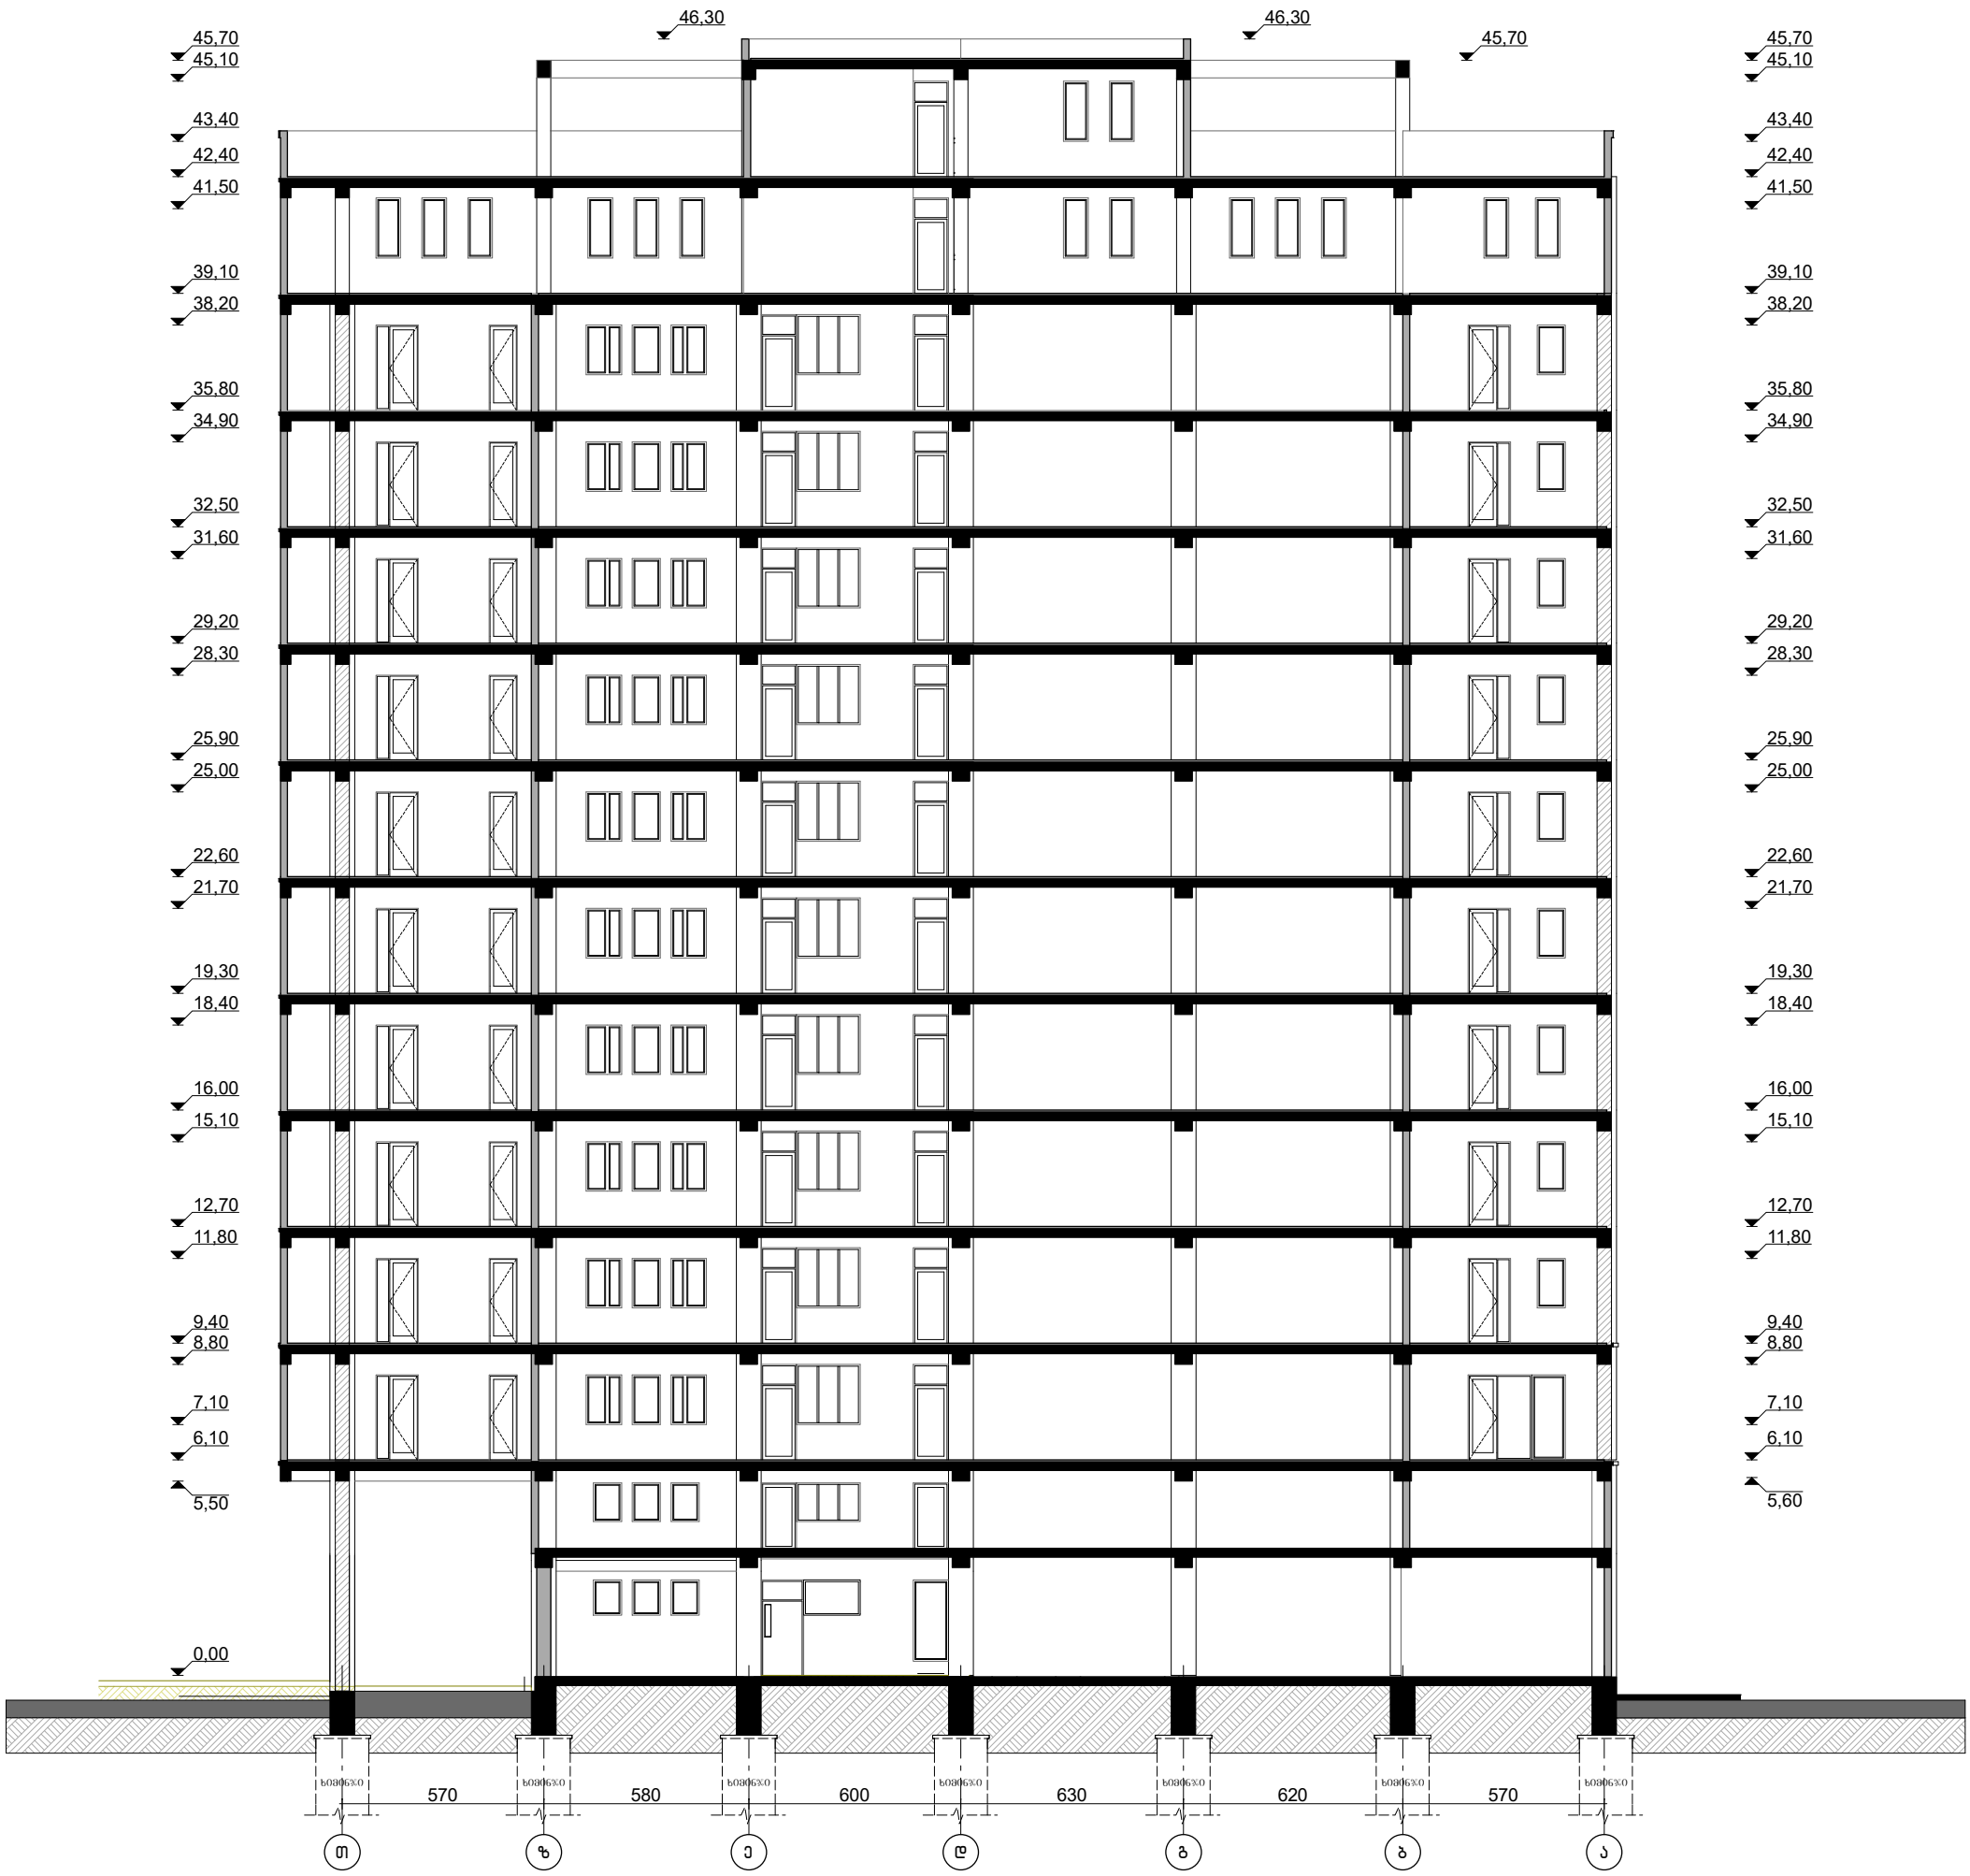

MARCH DESIGN	შპს „მარჩ დიზაინ”		ქ. თბილისში ბერი გაბრიელ სალოსის გამზ. №120-ში (ყოფ. ბ.ხმელნიცკის ქ. №42) შპს „ისანი პლიუსი"-ს მრავაფუნქციური შენობის კორექტირებული პროექტი ბ ლ ო კ ი B		
თანამდებობა	გვარი	ხელმოწ.	არქიტექტურული ნაწილი		
დირექტორი	რ. გეთიაშვილი				
პრ. მთ. არქ.	თ.ზანდარაშვილი				
შესრულა	გ. გეთიაშვილი		ჭრილი 2-2		
შეამოწმა	გ. გეთიაშვილი			სტად.	ფურც.	რაოდ.
				მ.პრ.	ა-23	