შპს MAGNITUDE

მისამართი: სანაპიროს ქ. № 2 ა III სად, I სართული ტელ: 2934017

ტოპოგრაფიული გეგმა

0.90-1.00

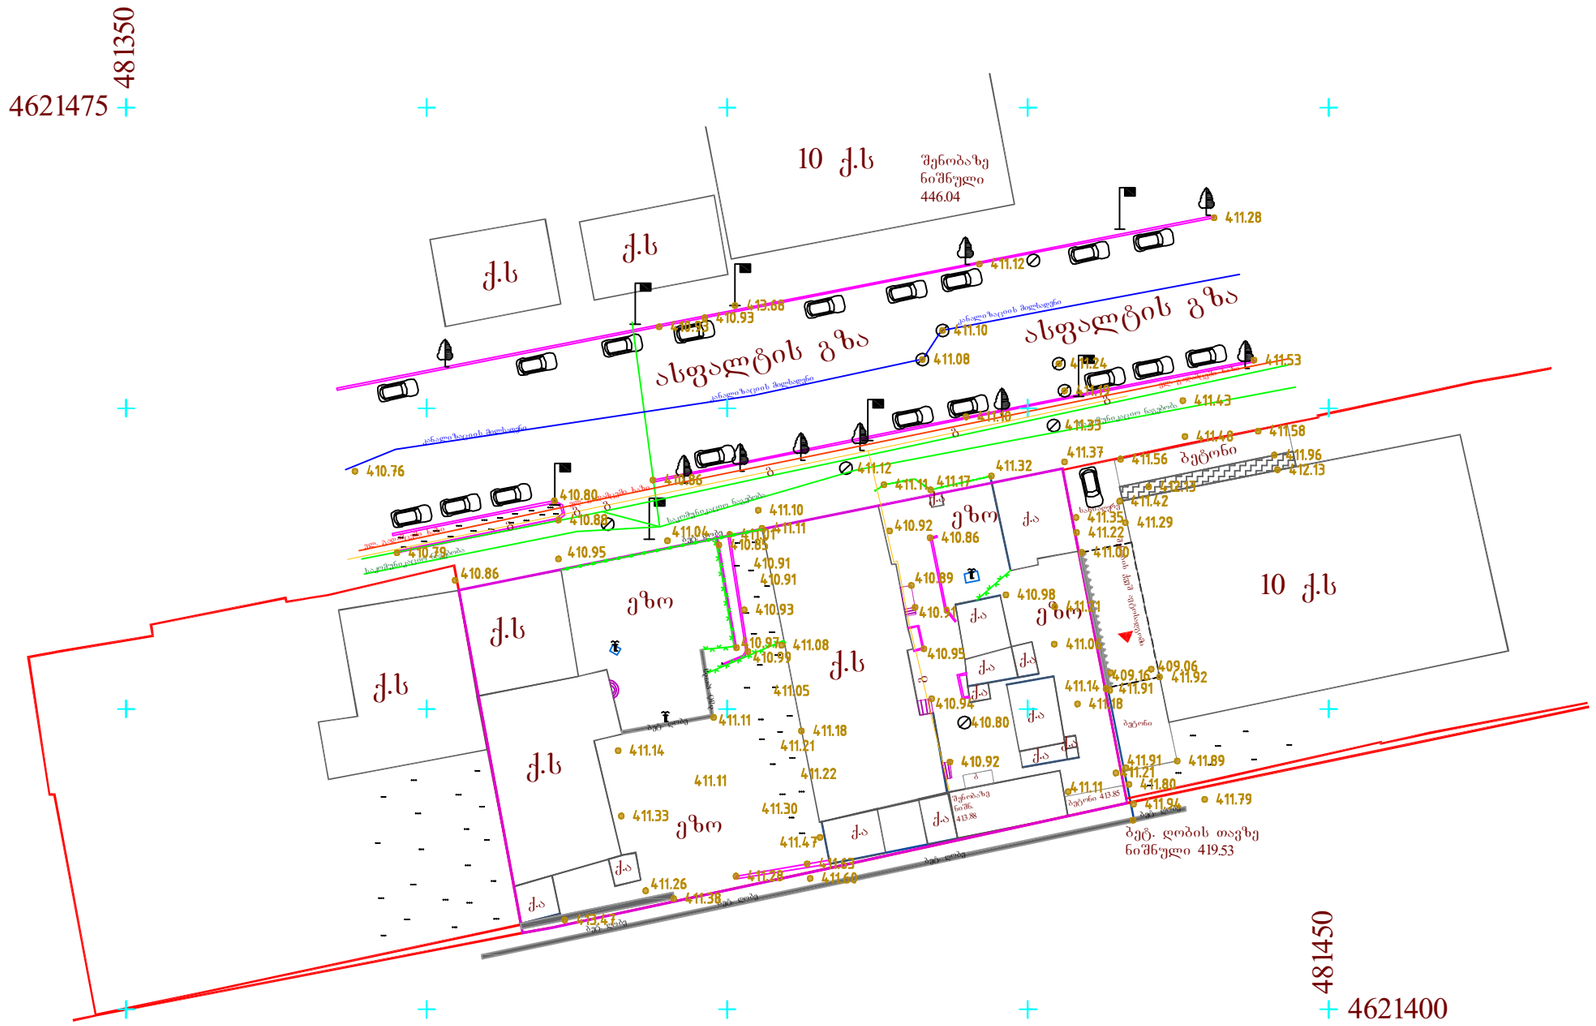

უხილავი კომუნიკაციები ნახაზზე დატანილია საჯარო რეესტრში რეგისტრირებული ბაზიდან,რაზეც მის სიზუსტეზე პასუხისმგებლობას იხსნის შემსრულებელი, ამიტომ მიწის სამუშაოებისდაწყების წინ მიმართეთ კომუნიკაციების შესაბამის სამსახურს

ობიექტის მისამართი: ქ. თბილისი, წყალტუბოს ქუჩა № 14, ქ. თბილისი, წყალტუბოს ქუჩა № 12		ნაკვეთის ფართობი: 1474 კვ.მ	შემსრულებელი გ. კუსრაშვილი
დანიშნულება: არასასოფლო-სამეურნეო		თარიღი: 23.11.2018	დამკვეთი

პ ი რ ო ბ ი თ ი ა ღ ნ ი შ ვ ნ ე ბ ი

- შა მეტალის არასაცხოვრებელი
- ქს ქვის საცხოვრებელი
- ქა ქვის არასაცხოვრებელი
- დანგრეული შენობა
- მშენებარე
- დენი
- ფარდული
- ბეტონის კედელი
- ბ ბეტონი
- რეგისტრაცია
- ნაკვეთის პოლიგონი
- სერვიტუტი
- შლაგბაუმი
- გზის სიგანის მაჩვენებელი
- მთავარი გზა
- ავტობანი
- ავტომანქანის მოძრაობის აკრძალვა
- ლიანდაგზე გადასასვლელი
- მიწისქვეშა გადასასვლელი
- ველო-ზოლი
- ბენზინი
- ზებრაზე გადასასვლელი
- ავტომანქანის გაჩერების ადგილი
- დროშა
- ჯვარი
- სარწყავი ა.
- შუქნიშანი
- ჭა
- კოლონა
- რვერი
- ტალავერი
- წისქვილი
- წყალი პარკში,სკვერში მდებარე სამი
- 100 მმ-მდე დიამეტრის ლითონის სვეტი
- ბანერი
- ქოლგა
- გამხმარი ხე ახალგაზრდა ხე
- ბუჩქი
- ფოთლოვანის ბუჩქი
- მდელო ბალახი
- სათიბი ; ვენახი
- ფოთლოვანი ხე წიწვოვანი ხე
- ჭაობი
- ელ. გადამც, განათების ბოძი
- ელ. გადამც. ბოძი
- საჰაერო ელ.გად.ხაზი
- განათება
- დენი
- კავშირგაბმულობის ანძა
- მეტალის ღობე
- ბეტონის ღობე, ღობე
- ბეტონის ღობე, ღობე
- წყალი
- იზოჰიფსი
- რელიეფის ჭრილი (ფერდ.)
- რელიეფის ჭრილი (ხაბაზული)

მასშტაბი 1: 500

- სატელეფონო ხაზი
- ელ.გადამცემი ხაზი, გარე განათების თვითმზიდი
- საკომუნიკაციო ნაგებობა (მიწისქვეშა)
- გ გაზი
- კოორდინატთა ბადე
- 450.50 ნიშნული-ათ.წ.(ბალტიის ზღვის დონე)

შპს Magnitude Ltd 404894156

You created this PDF from an application that is not licensed to print to novaPDF printer (http://www.novapdf.com)

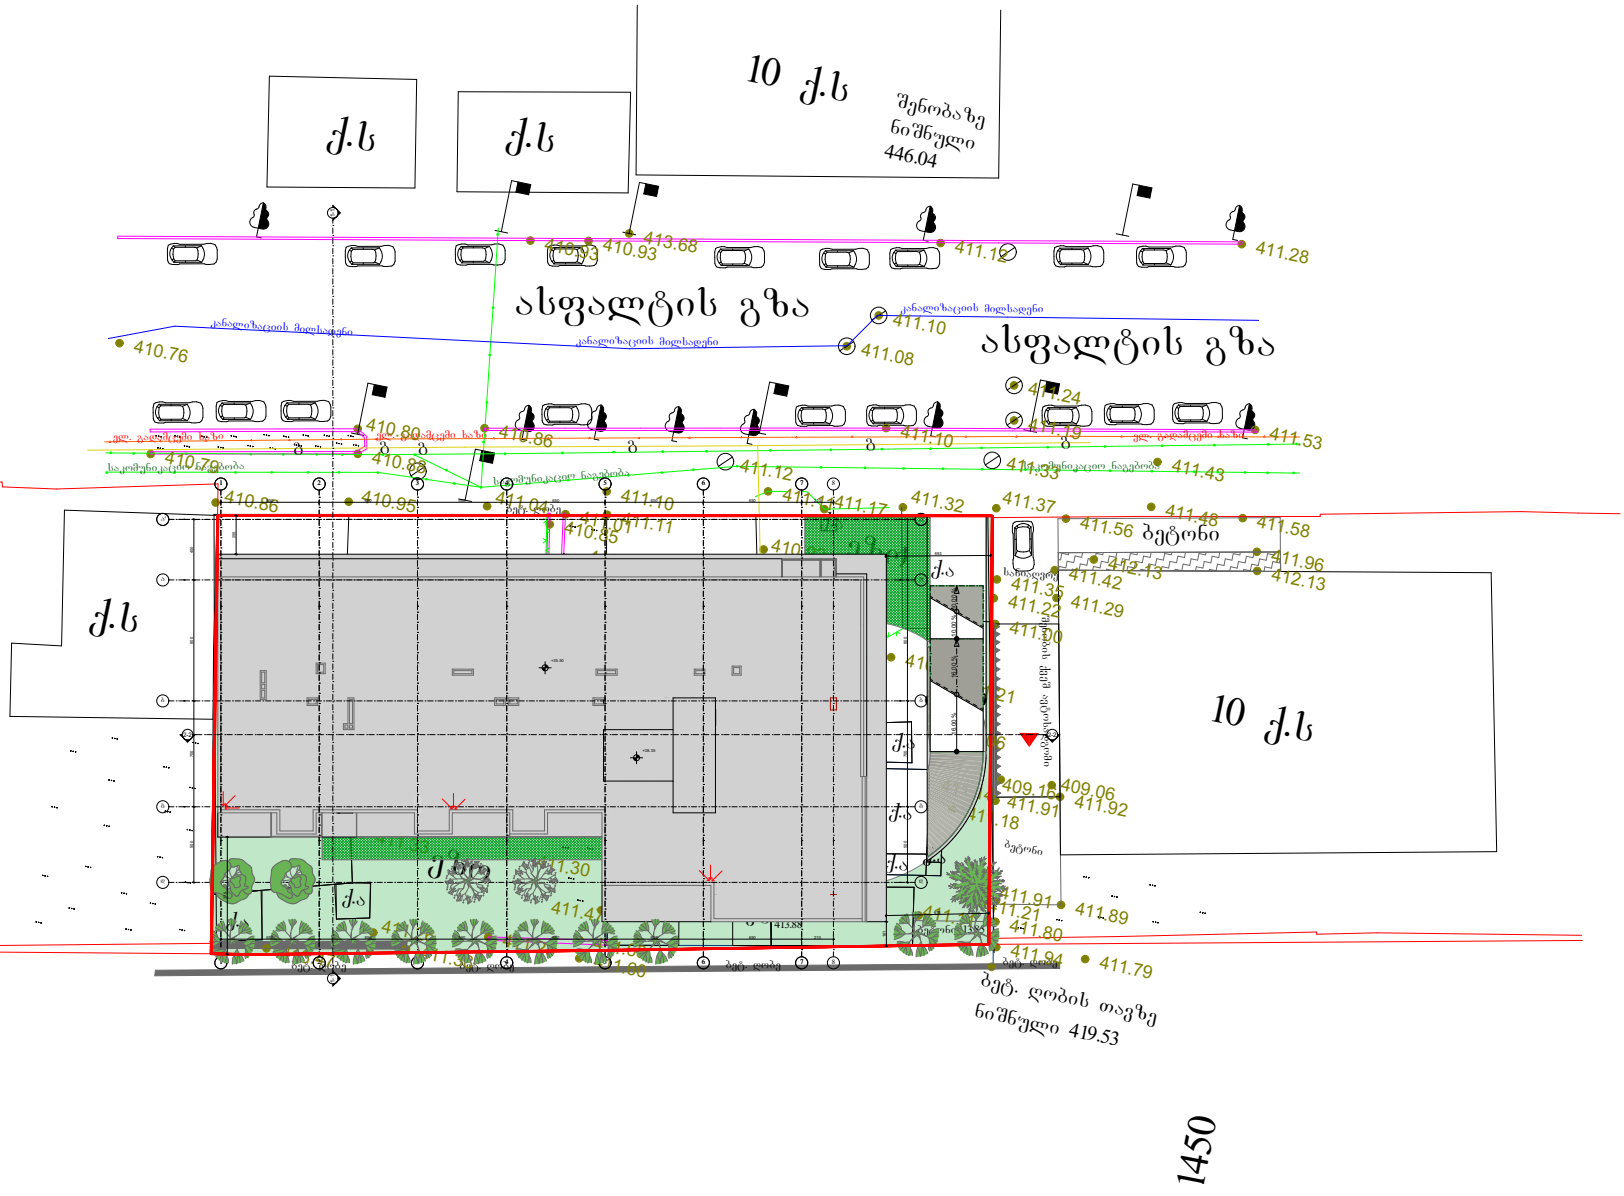

GSPublisherVersion 0.1.100.100

სქემატური ჭრილი

მრავალფუნქციური კომპლექსი

/შენობა

(სავაჭრო, საოფისე, საცხოვრებელი

)

S

.

p

.s

"არბი გრუპ

"

s

/n 405278854

დამკვეთი

:

ნახაზის დასახელება

ობიექტის დასახელება

:

ობიექტის მისამართი

:

მის.

ქ. თბილისი, ქუჩა wyaltubo

,

#14;

ქ. თბილისი, ქუჩა wyaltubo

,

#12;

(საკ

/კოდი: 01

. 13

.04

.020

.059

)

დამგეგმარებელი

:

პრ. ავტორი

ა. ბლიაძე

თანამდებობა ხელმოწერა სახელი

/გვარი

შეამოწმა

არქიტექტორი

საავტორო უფლება:

S

.

p

.s st

.ART

შენიშვნა

:

ტექ

.ეკონმომიკური მაჩვენებლები

:

ქ. თბილისი 2019

w

ფორმატი:

A

4

დირექტორი

გ. კაპანაძე გ. კაპანაძე

S

.

p

.s

"st

.ART"

s

/n 400022104

,

საქართველო,

ქ. თბილისი

,

აკ. წერეთლის გამ.

#115

a

,

ინტენსივობის ფართობი

საერთო ფართობი

მათ შორის

:

გ. კაპანაძე

მასშტაბი

1

:500

ასფალტის გზა

q.

s

q.

s

10
q.

s

10
q.

s

q.

s

q.

sq.s

q.

s

q.

a

q.

a

q.

a
q.

a

q.

a

q.

a

q.

a

q.

aq.

a

q.

a

q.

a

q.

a

q.

a

b

ბეტონი

სანიაღვრე ბეტონი შენობის ქვეშ ავტოსადგომი

ბეტონი

ezoezo

ეზო

ეზო

ასფალტის გზა

საკომუნიკაციო ნაგებობა საკომუნიკაციო ნაგებობა საკომუნიკაციო ნაგებობა

ელ. გადამცემი ხაზი ელ. გადამცემი ხაზი ელ. გადამცემი ხაზი

კანალიზაციის მილსადენი

კანალიზაციის მილსადენი

კანალიზაციის მილსადენი

481450

შენობაზე ნიშნული 446.04 ბეტ.

ღობის
თავზე

ნიშნული

419.

53

413

.85

შენობაზე
ნიშნ

.

413

.88

ბეტ. ღობე

ბეტ. ღობე ბეტ. ღობე ბეტ. ღობე ბეტ. ღობე

ბეტ. ღობე

ბეტ. ღობე

411

.

10

411

.

33

411

.

12

411

.

10

411

.

08

410.

93

411

.

28411.53 411.58 412.13 411.96

411

.

48 411.43

411

.

00

409.

16

409.

06

411

.

22

411

.

29

411

.

35

411

.

42 411.56412.

13

411

.

37

411

411

.

17

.

32

413.

68

411

.

19

411

.

24

411

.

80
411

.

94

411

.

79

411

.

89

411

.

91 411.91

411

.

92

411

.

14 411

411

.

21

.

11 411

.

18

411

.

06 411.21

410.

98

411

.

12

411

411

.

04

.

10

410.

86

410.

95

410.

86

410.

79

410.

88

410.

80

410.

76

411

.

11 410.

86

410.

89

410.

91

410.

95

410.

92410.94410.92 410.

80

410.

93 411 410

.

01

.

85

411

.

11

410.

91
410.

91

410.

93

410.

97 410.99411

.

08

411

.

11

411

.

18

411

.

47411

.

60

411

.

63

411

.

28

411

.

38

411

.

26

411

.

33 411.14
413.

47

411

.

30

411

.

22

411

.

21

411

.

05

411

.

11

g

g

g

g

g

g

g

16.00 % 16.00 % 10.00 % 10.00 %
d

d

b

b

a

a

g

g

11

22

33

44

55

66

88

a

a

77

'

'

650 650 590 650 650 650 210

400 800 700 500

400 800 700 500

650 650 590 650 650 650 210

255

693

678

775

161

+38.35

+35.50

1-1 1-1

2

-

2

2

-

2

საპროექტო გენგეგმა

საპროექტო გენგეგმა