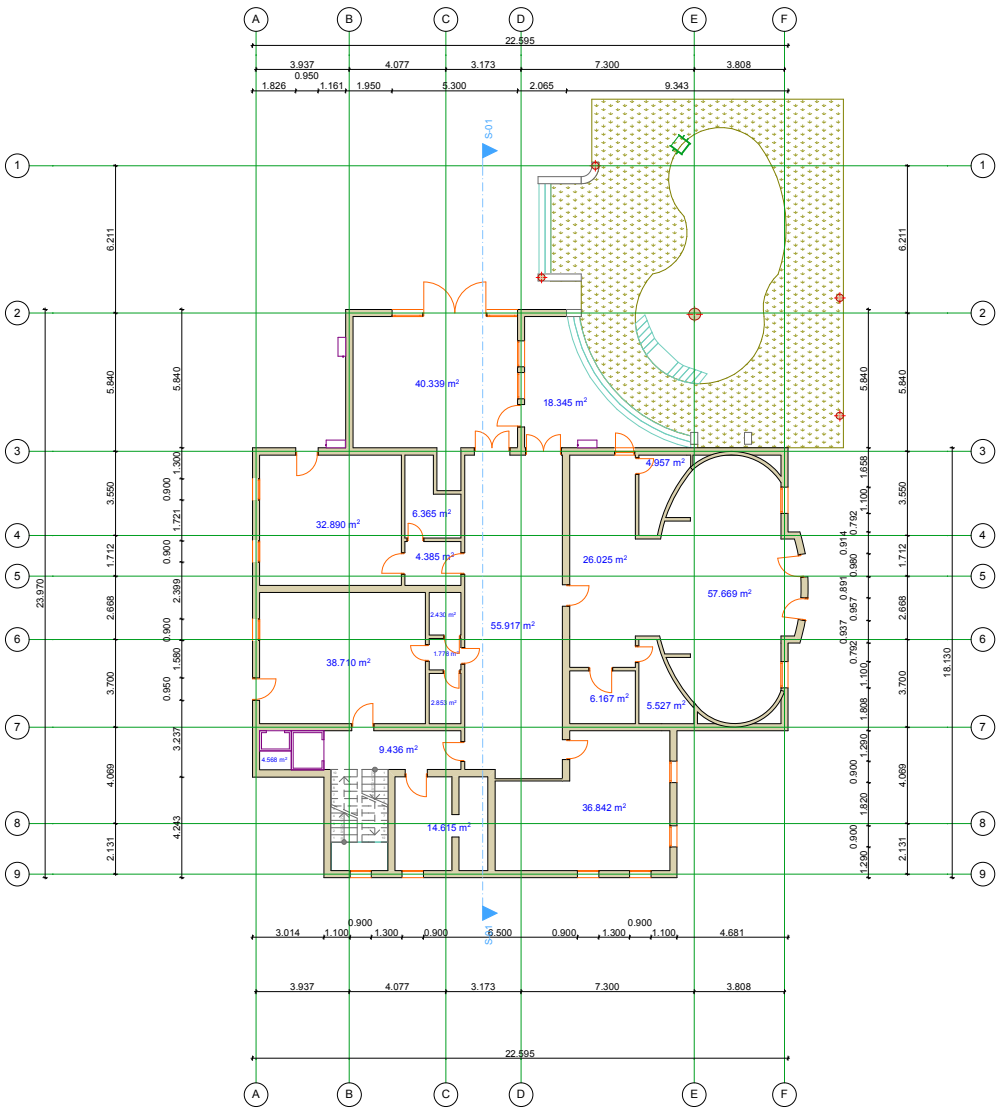
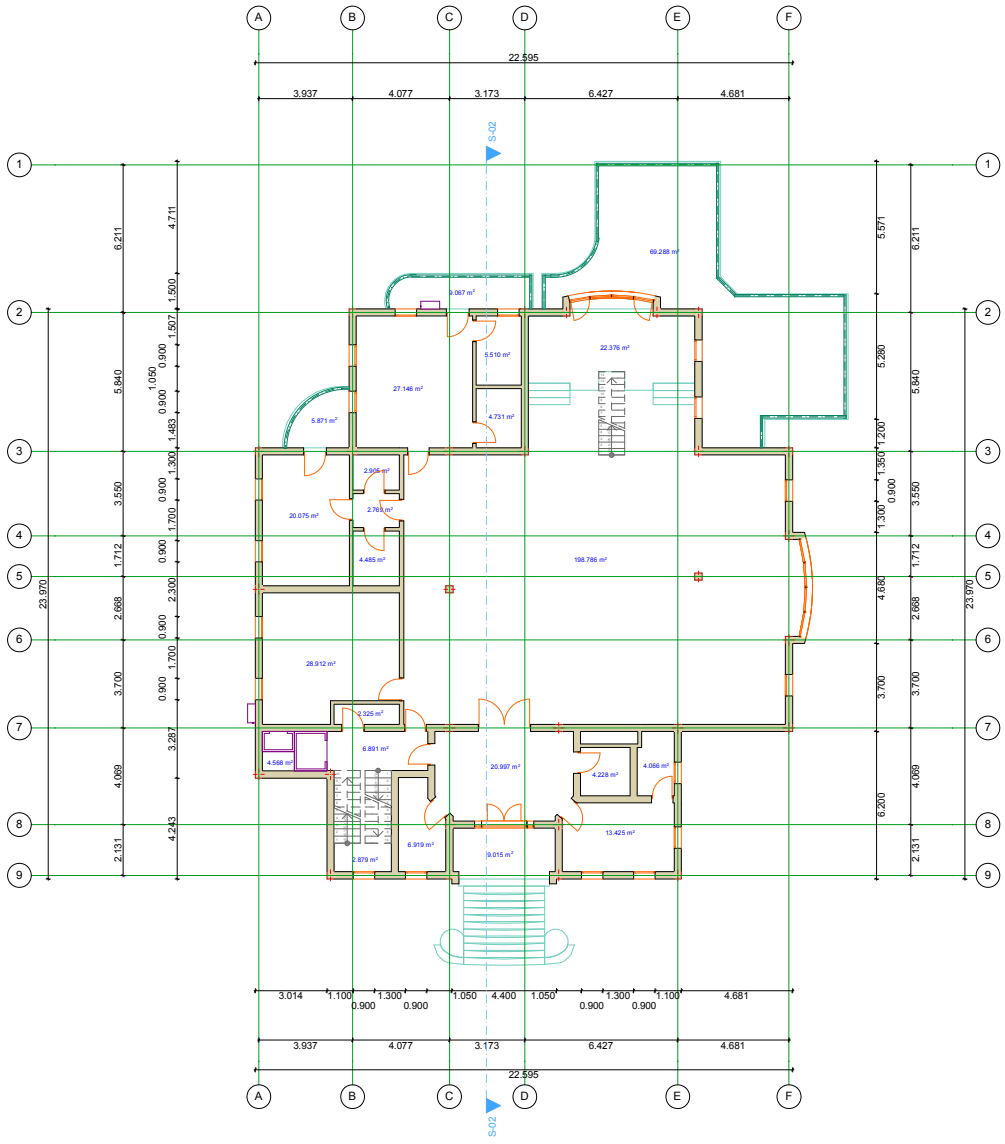
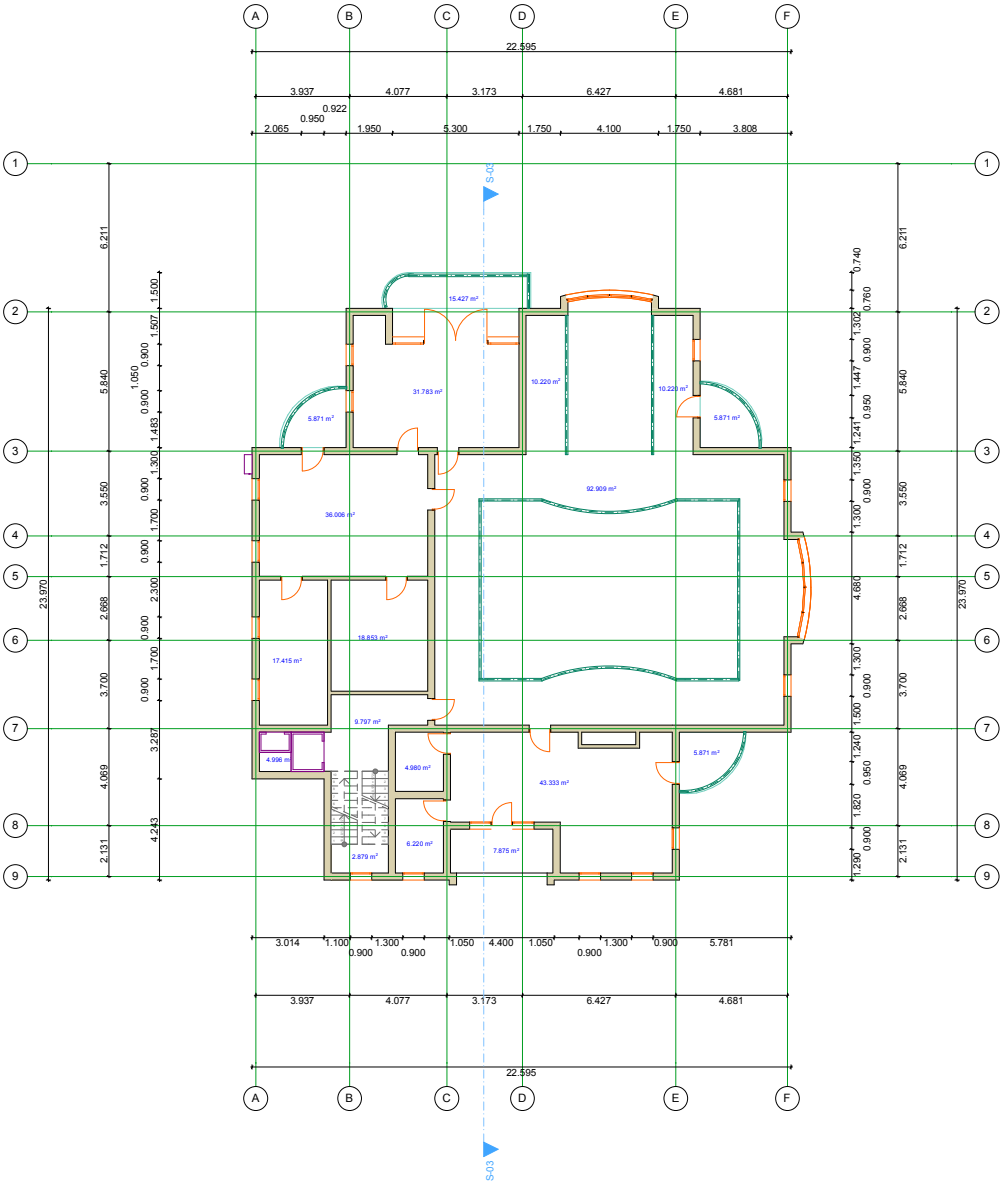
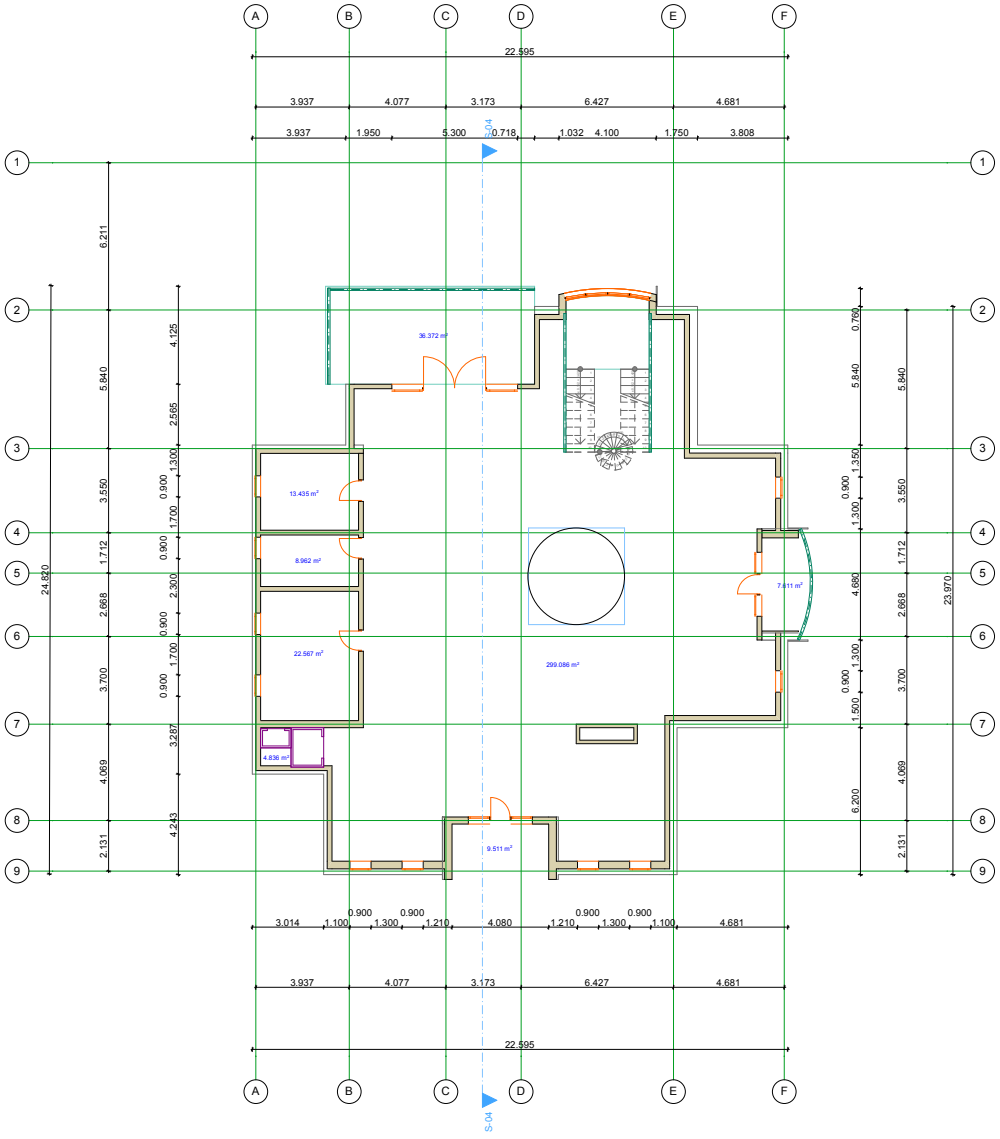
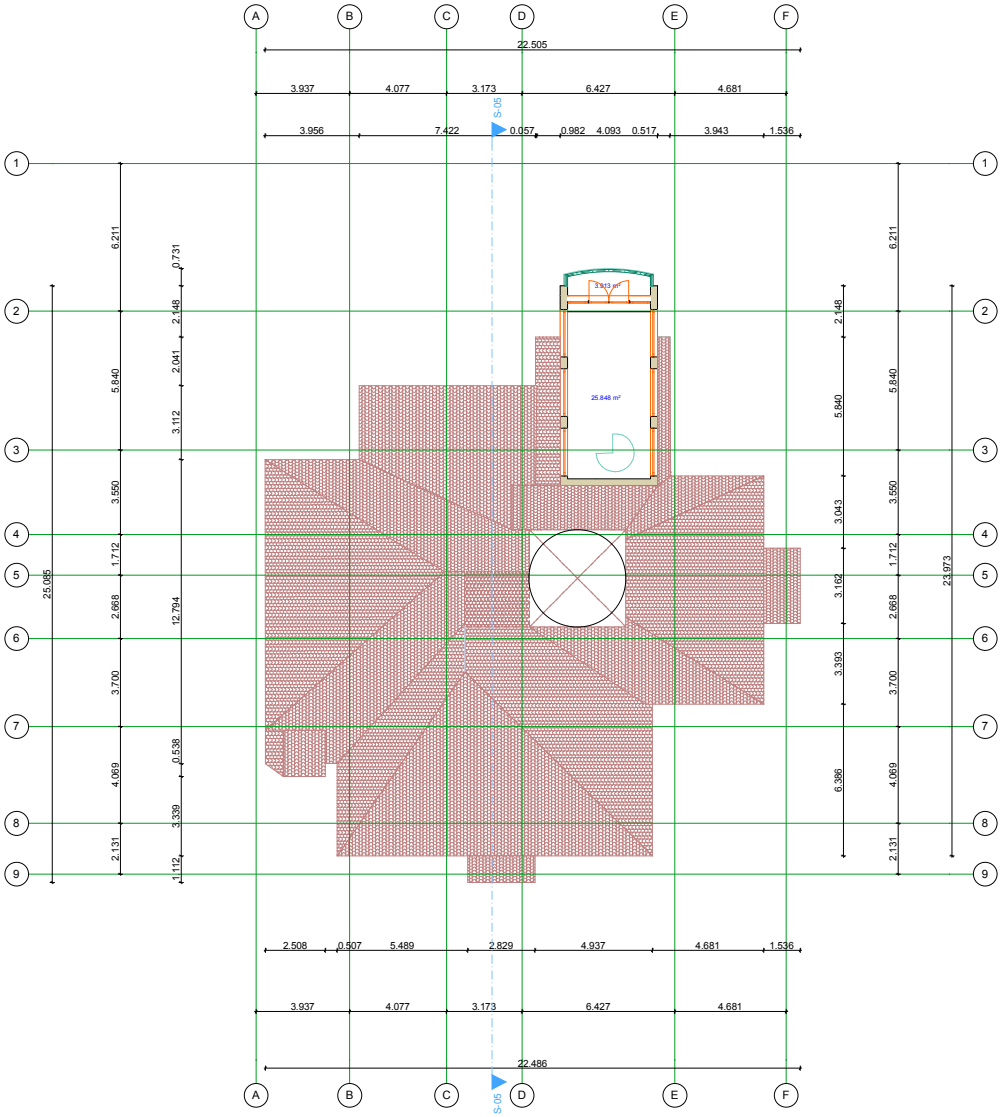
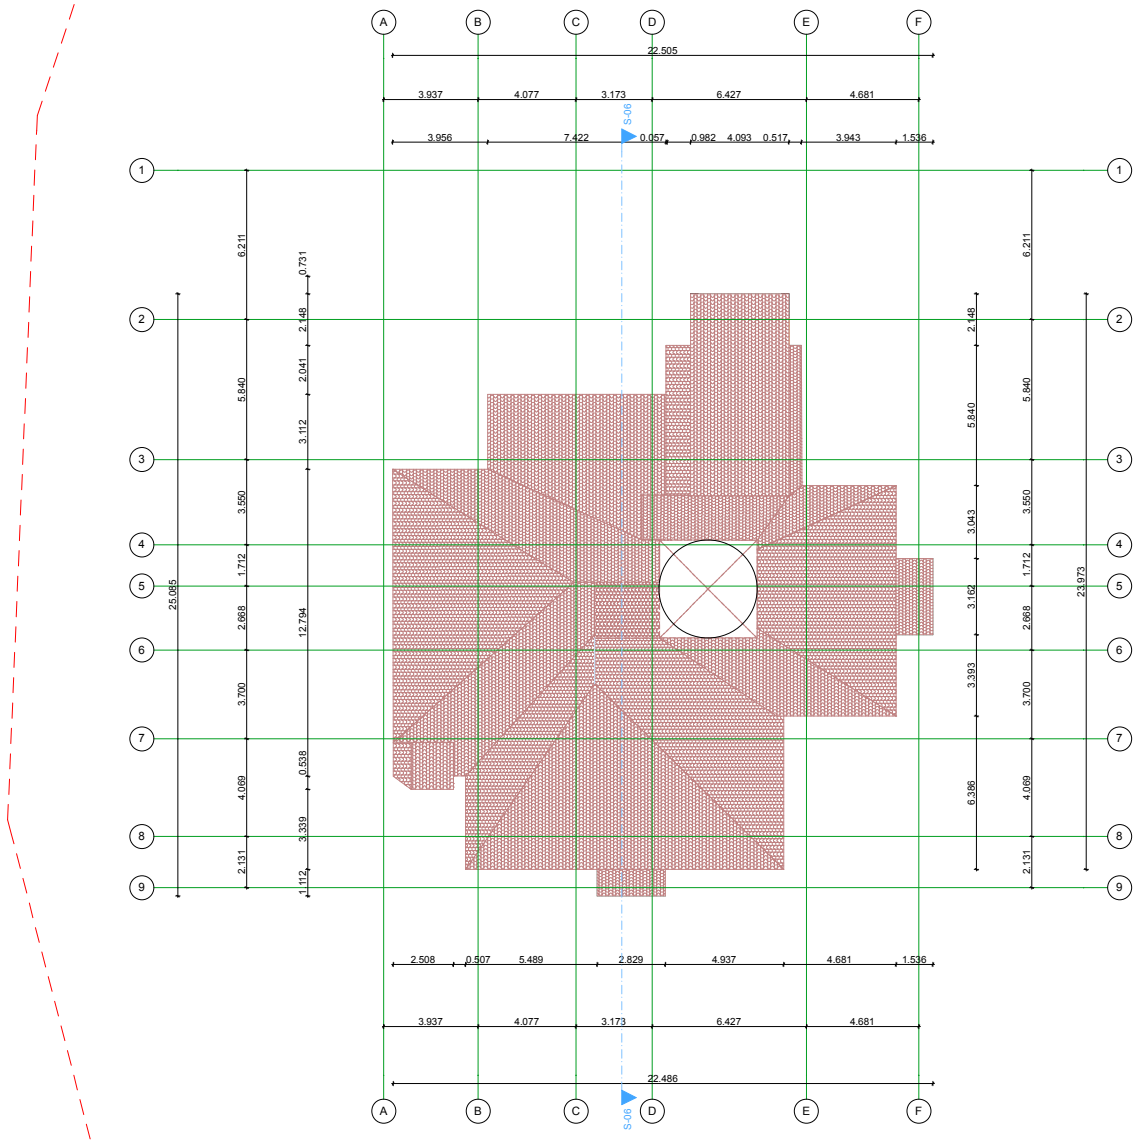

A
B
C
D
E
F
1
2
3
4
5
6
7
8
9
22.595
3.937
4.077
3.173
7.300
3.808
0.950
1.826
1.161
1.950
5.300
2.065
9.343
S-01
S-01
40.339 m²
18.345 m²
4.957 m²
32.890 m²
6.365 m²
4.385 m²
26.025 m²
57.669 m²
55.917 m²
38.710 m²
6.167 m²
5.527 m²
9.436 m²
36.842 m²
14.615 m²
4.568 m²
2.431 m²
1.770 m²
2.853 m²
23.970
18.130
6.211
5.840
3.550
1.712
2.668
3.700
4.069
2.131
3.014
1.100
1.300
0.900
6.500
4.681

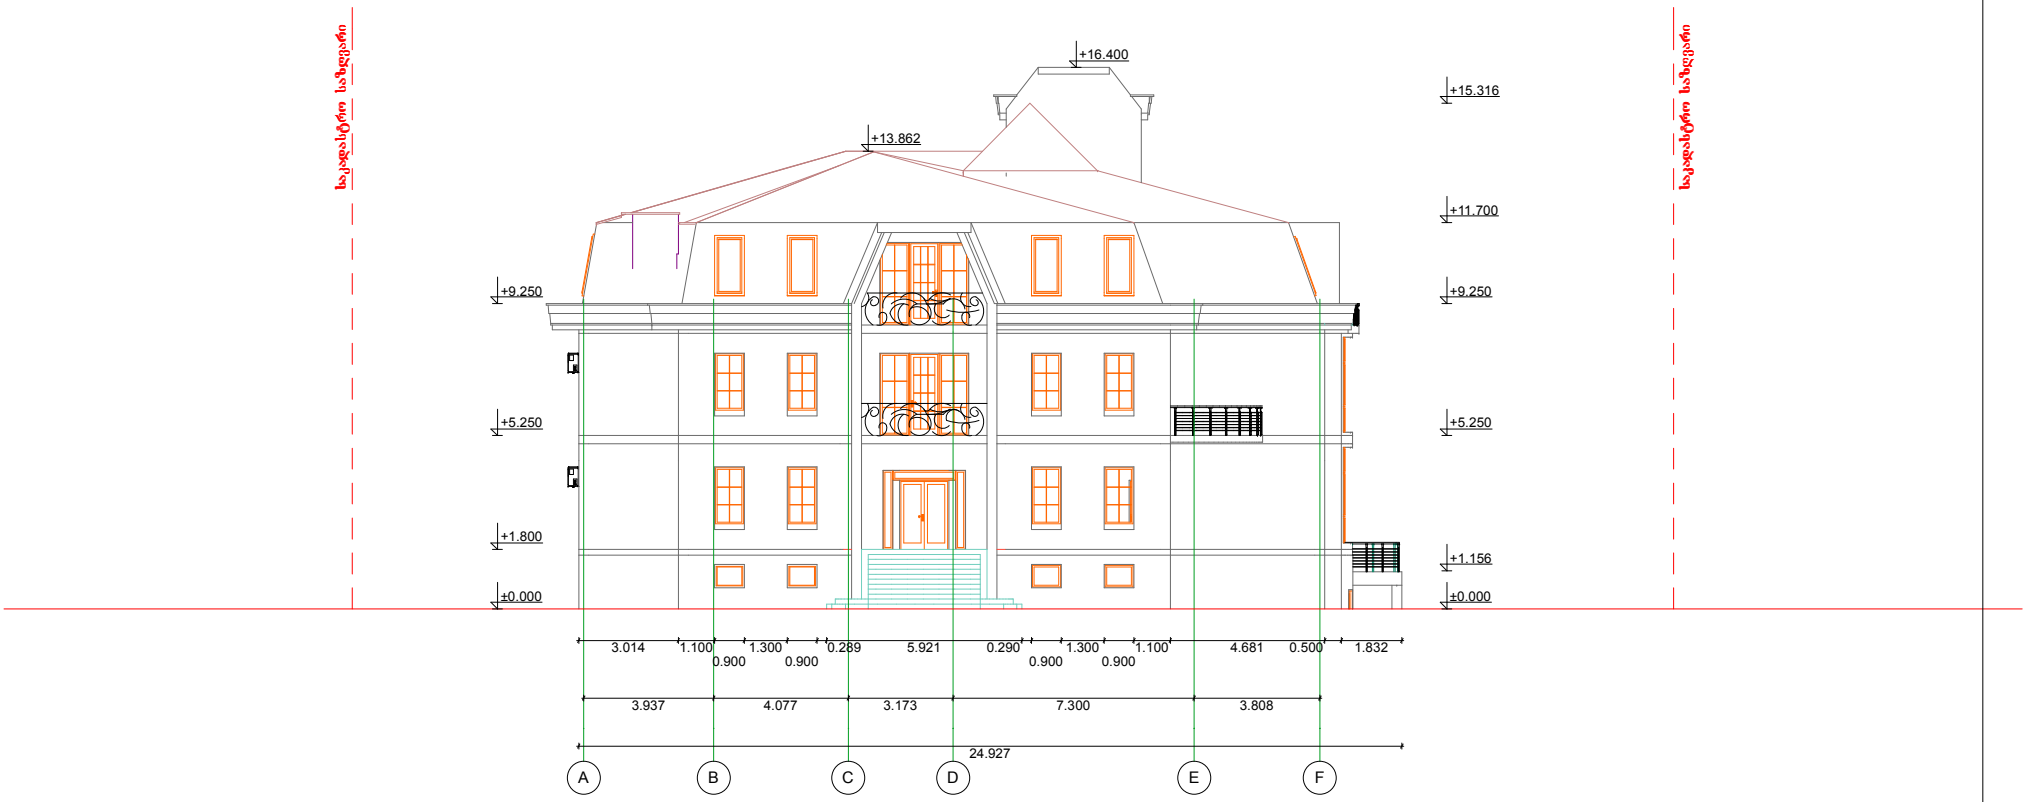

A
B
C
D
E
F
1
2
3
4
5
6
7
8
9
22.595
3.937
4.077
3.173
6.427
4.681
S-02
23.970
69.288 m²
0.067 m²
5.510 m²
22.376 m²
27.146 m²
5.871 m²
4.731 m²
2.905 m²
2.761 m²
20.075 m²
4.485 m²
198.786 m²
28.912 m²
2.325 m²
6.891 m²
4.568 m²
20.997 m²
4.228 m²
4.066 m²
13.425 m²
6.919 m²
2.879 m²
9.015 m²
3.014
1.100
0.900
1.300
0.900
1.050
4.400
1.050
0.900
1.300
0.900
1.100
4.681


A
B
C
D
E
F
1
2
3
4
5
6
7
8
9
22.595
3.937
4.077
3.173
6.427
4.681
0.922
0.950
2.065
1.950
5.300
1.750
4.100
1.750
3.808
S-05
S-03
23.970
6.211
5.840
3.550
1.712
2.668
3.700
3.268
4.069
4.243
2.131
1.500
1.607
1.050
0.900
1.483
1.300
0.900
1.700
0.900
2.300
0.900
1.700
0.900
0.900
0.740
0.760
1.302
0.900
1.447
0.950
1.241
1.350
0.900
1.300
4.680
1.300
0.900
1.500
1.240
0.950
1.820
0.900
1.290
15.427 m²
31.783 m²
10.220 m²
10.220 m²
5.871 m²
5.871 m²
92.909 m²
36.006 m²
18.853 m²
17.415 m²
9.797 m²
4.996 m²
4.980 m²
5.871 m²
43.333 m²
6.220 m²
7.875 m²
2.879 m²
3.014
1.100
0.900
1.300
0.900
1.050
4.400
1.050
0.900
1.300
0.900
5.781

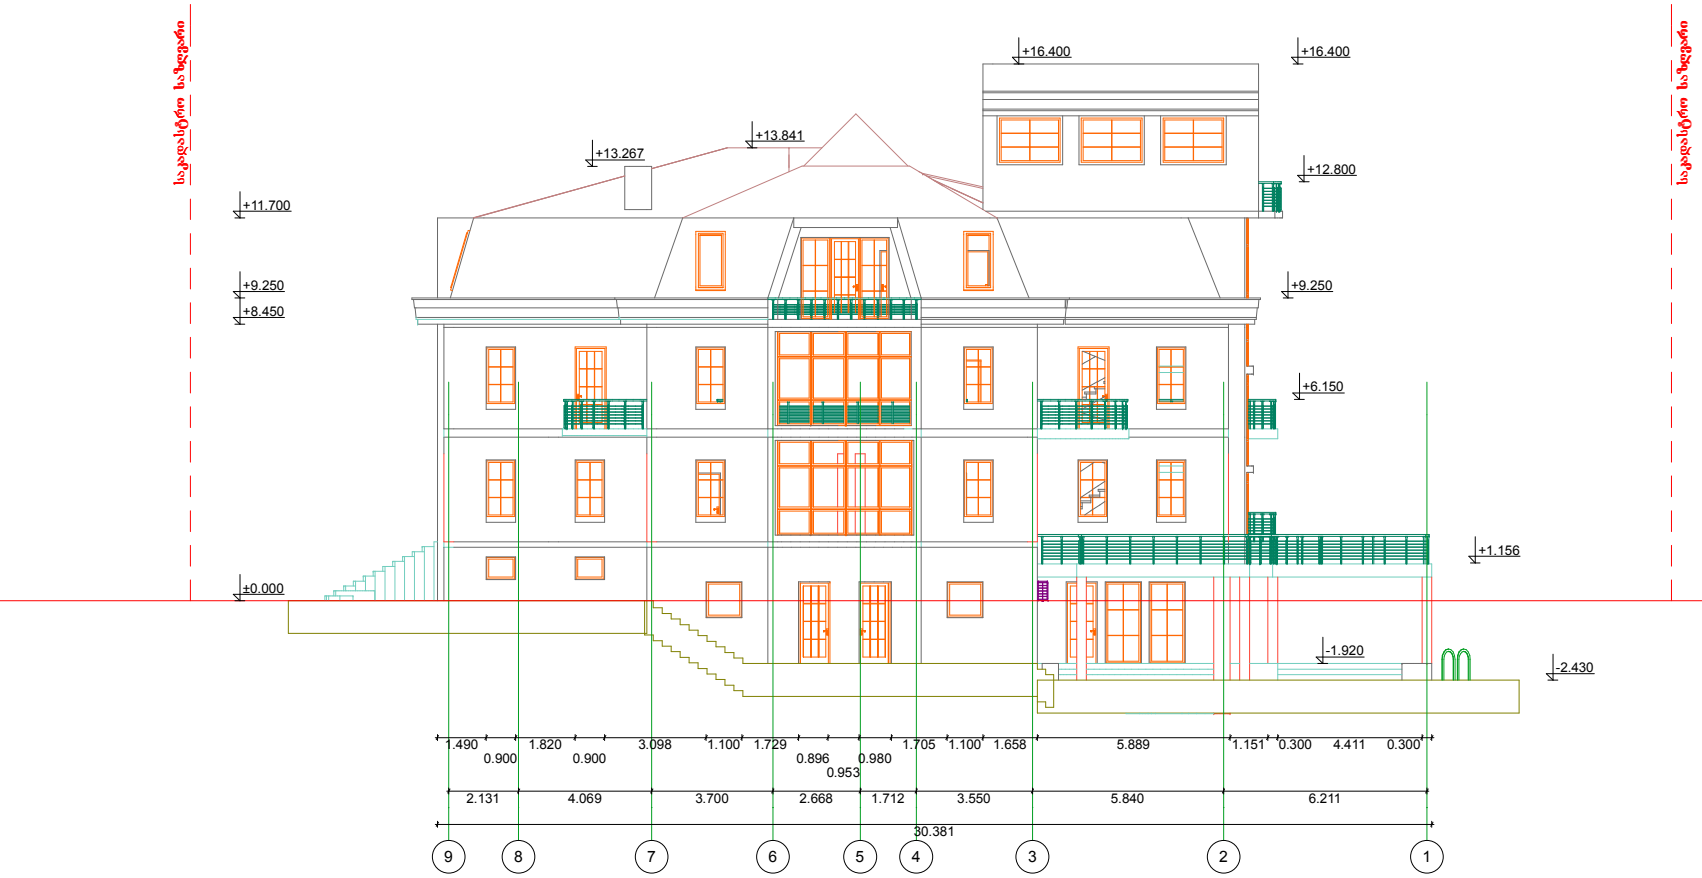

A
B
C
D
E
F
1
2
3
4
5
6
7
8
9
22.595
3.937
4.077
3.173
6.427
4.681
1.950
5.300
0.718
1.032
4.100
1.750
3.808
S-04
6.211
5.840
3.550
1.712
2.668
3.700
4.069
2.131
24.820
4.125
2.565
1.300
0.900
1.700
2.300
3.287
4.243
36.372 m²
13.435 m²
8.962 m²
22.567 m²
4.836 m²
299.086 m²
9.511 m²
7.411 m²
0.700
1.350
4.880
1.500
6.200
5.840
3.550
1.712
2.668
3.700
4.069
2.131
23.970
3.014
1.100
1.300
1.210
4.080
0.900


A
B
C
D
E
F
22.505
3.937
4.077
3.173
6.427
4.681
3.956
7.422
0.057
0.982
4.093
0.517
3.943
1.536
S-05
1
2
3
4
5
6
7
8
9
6.211
0.731
2.148
2.041
5.840
3.112
3.550
1.712
2.668
12.794
3.700
4.069
0.538
3.339
2.131
1.112
25.085
3.813 m²
25.848 m²
2.148
5.840
3.043
3.550
1.712
3.162
2.668
3.393
3.700
6.386
4.069
2.131
23.973
2.508
0.507
5.489
2.829
4.937
4.681
1.536
22.486


A
B
C
D
E
F
22.505
3.937
4.077
3.173
6.427
4.681
3.956
7.422
0.057
0.982
4.093
0.517
3.943
1.536
S-06
1
2
3
4
5
6
7
8
9
6.211
0.731
2.148
2.041
3.112
5.840
3.550
1.712
2.668
12.794
3.700
0.538
4.069
3.339
2.131
1.112
25.085
23.973
2.508
0.507
5.489
2.829
4.937
4.681
1.536
22.486

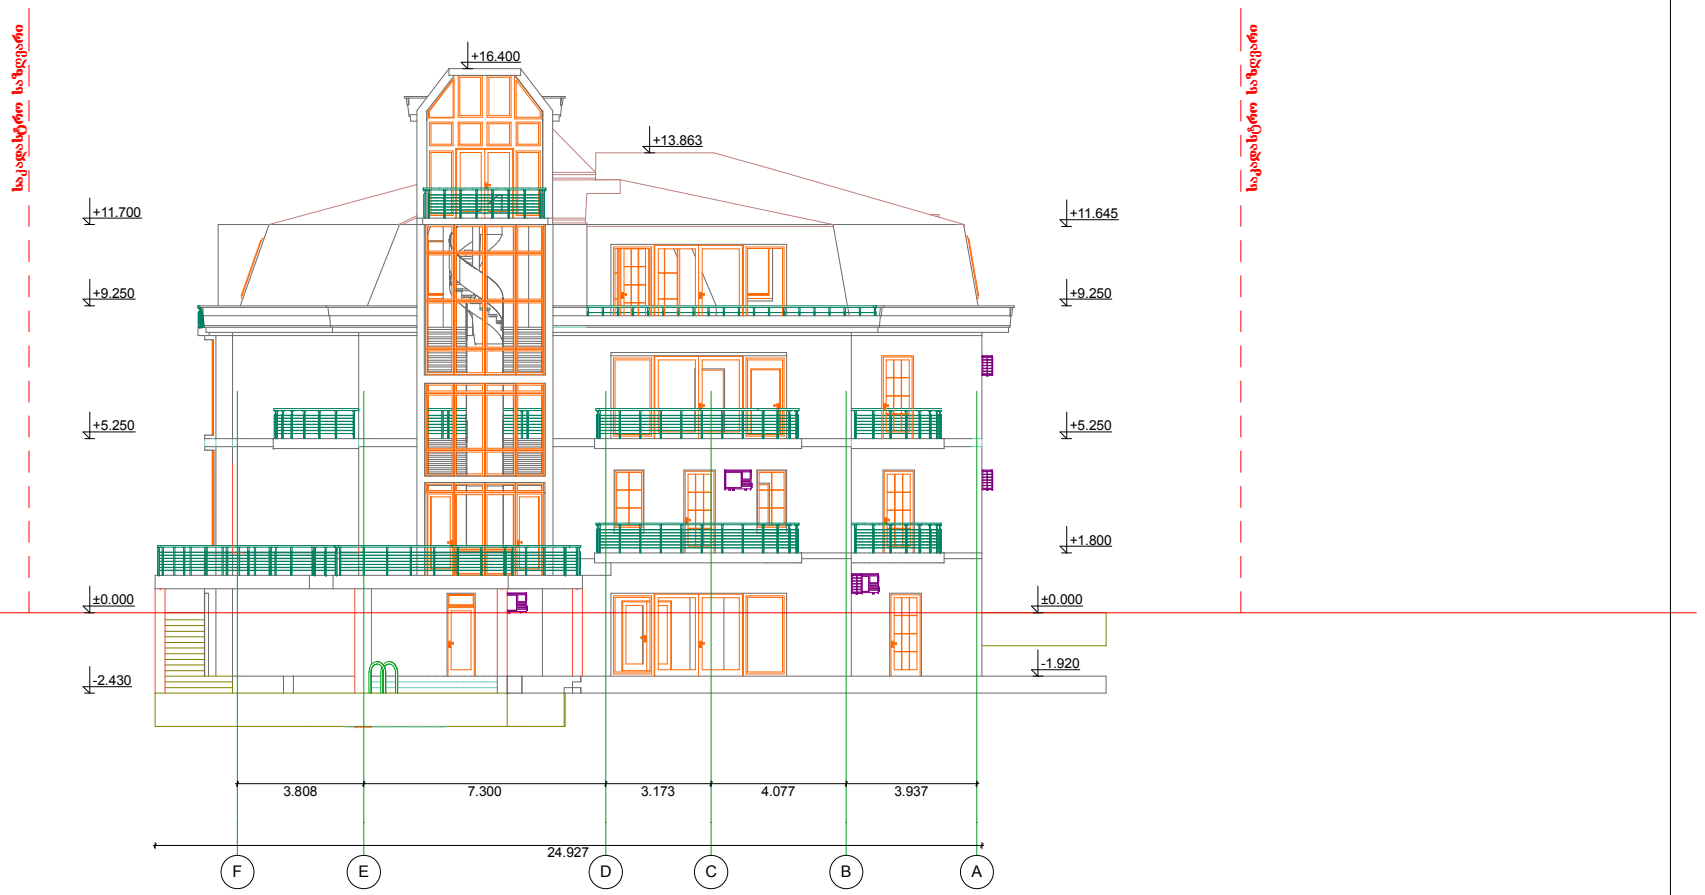


შპს Sky Town LTD



შ პ ს Sky Town L T D

დიდუბეკრული		დუპლიკატშეფილი
ხის არქიტექტურა		დუპლიკატშეფილი
პროექტის ხასაკვლევები		
ეტაპი	არქიტექტურული ფრონტისანი საცხოვრებელი სახლი	
პასუხისმგებელი ხელმძღვანელი	დასახელება	ფოტო კონსულტაცია
არქიტ. ხელმძღვანელი		
საპროექტო ხაზგადები	ნიშნის	ქალაქი თბილისი მიდამოების ადმინისტრაციული ერთეული N25



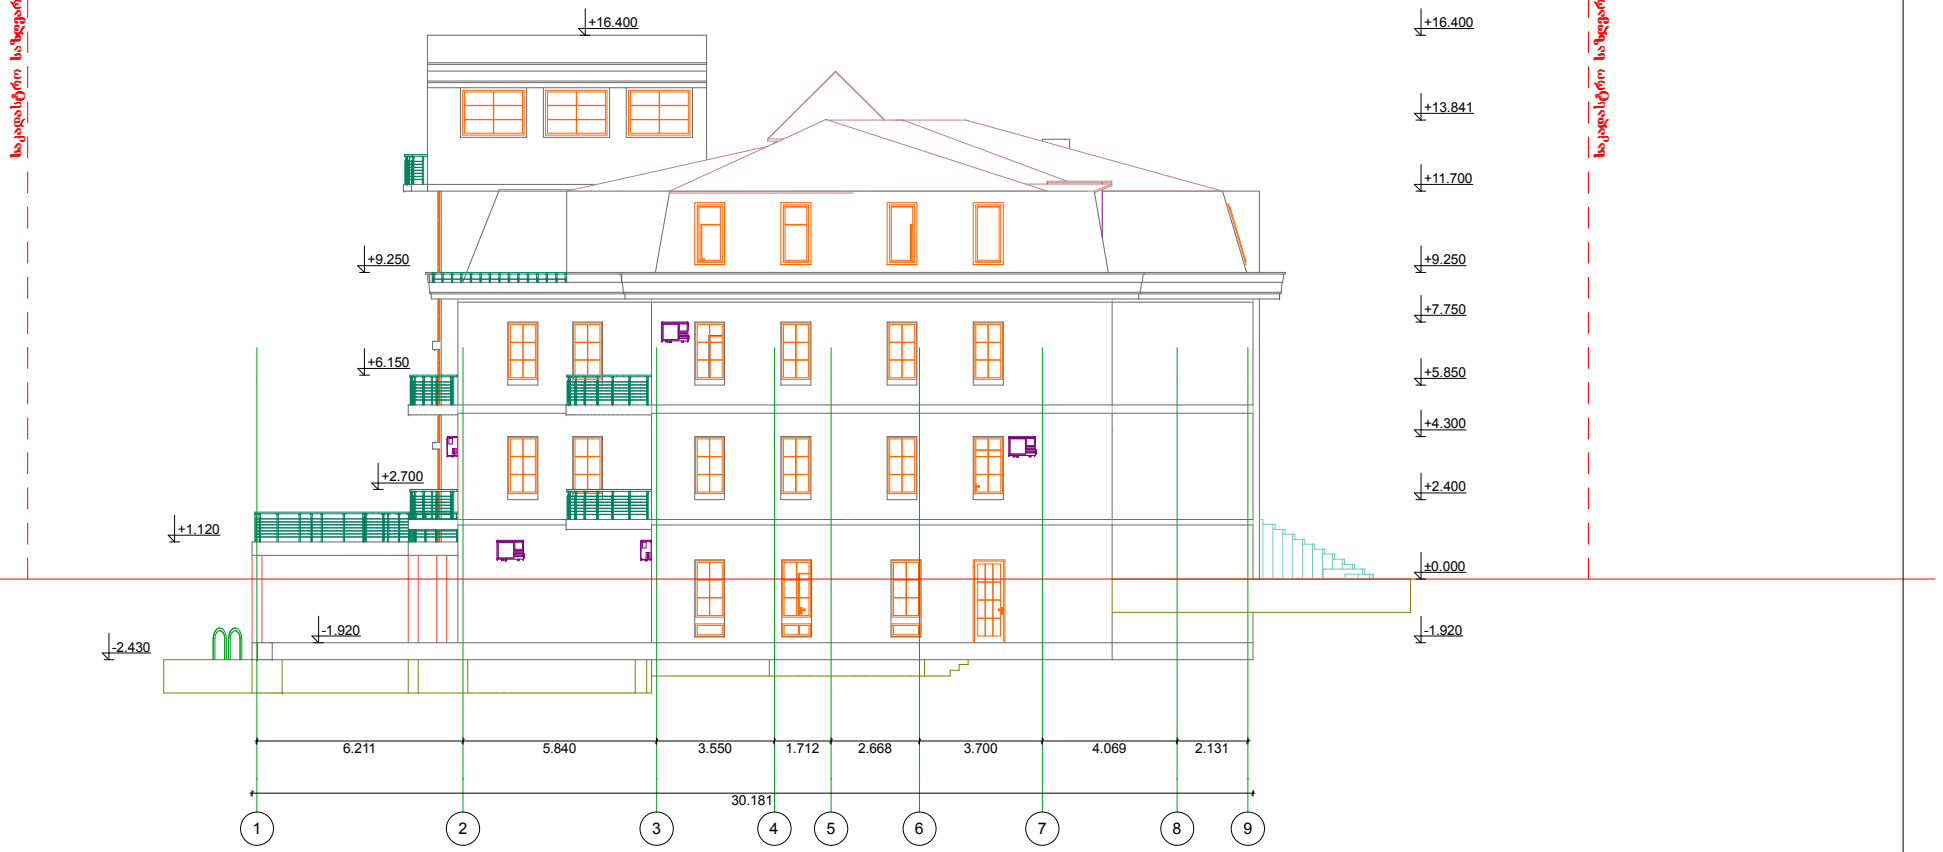
შპს Sky Town LTD

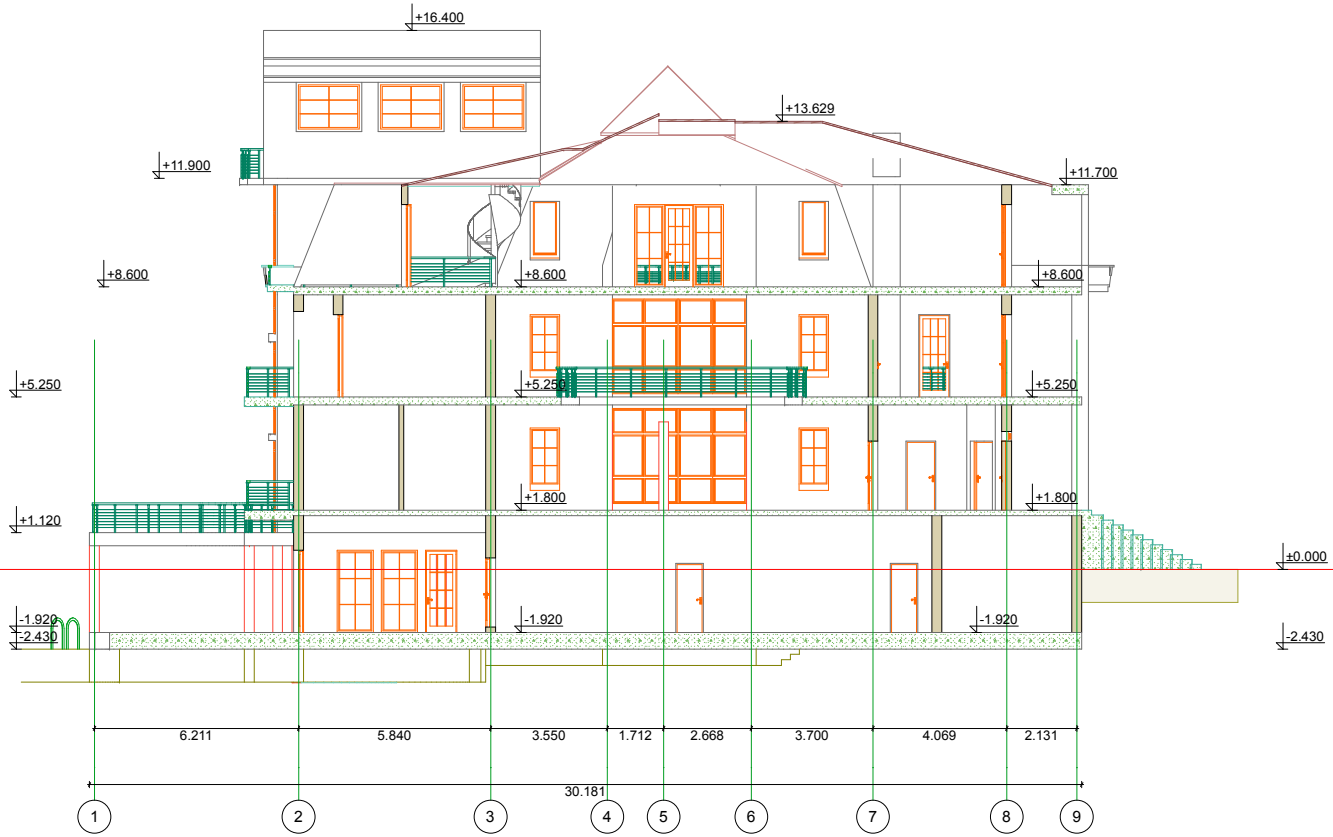
დირექტორი		ლ.ცინცაძე
მთ.არქიტექტორი		ლ.ცინცაძე

არსებულ საკადასტრო საზღვრებზე

ეტაპი	ინდივიდუალური ცოლიანი საცხოვრებელი სახლი	
პროექტი	ქ.თბილისი, მცირე მგზავრთას ალმართი N25	
დამკვეთი	ლორა ცინცაძე	
მასშტაბი	1:100	

0.00 არსებ. ნაშენები
საკადასტრო საზღვარი


საპროექტო ნიშნული
+16.400
+13.841
+11.700
+9.250
+7.750
+6.150
+5.850
+4.300
+2.700
+2.400
+1.120
±0.000
-1.920
-2.430
6.211
5.840
3.550
1.712
2.668
3.700
4.069
2.131
30.181
1
2
3
4
5
6
7
8
9


+16.400
+13.629
+11.900
+11.700
+8.600
+8.600
+8.600
+5.250
+5.250
+5.250
+1.800
+1.800
+1.120
±0.000
-1.920
-2.430
-1.920
-1.920
-2.430
6.211
5.840
3.550
1.712
2.668
3.700
4.069
2.131
30.181
1
2
3
4
5
6
7
8
9

Sky Town LTD