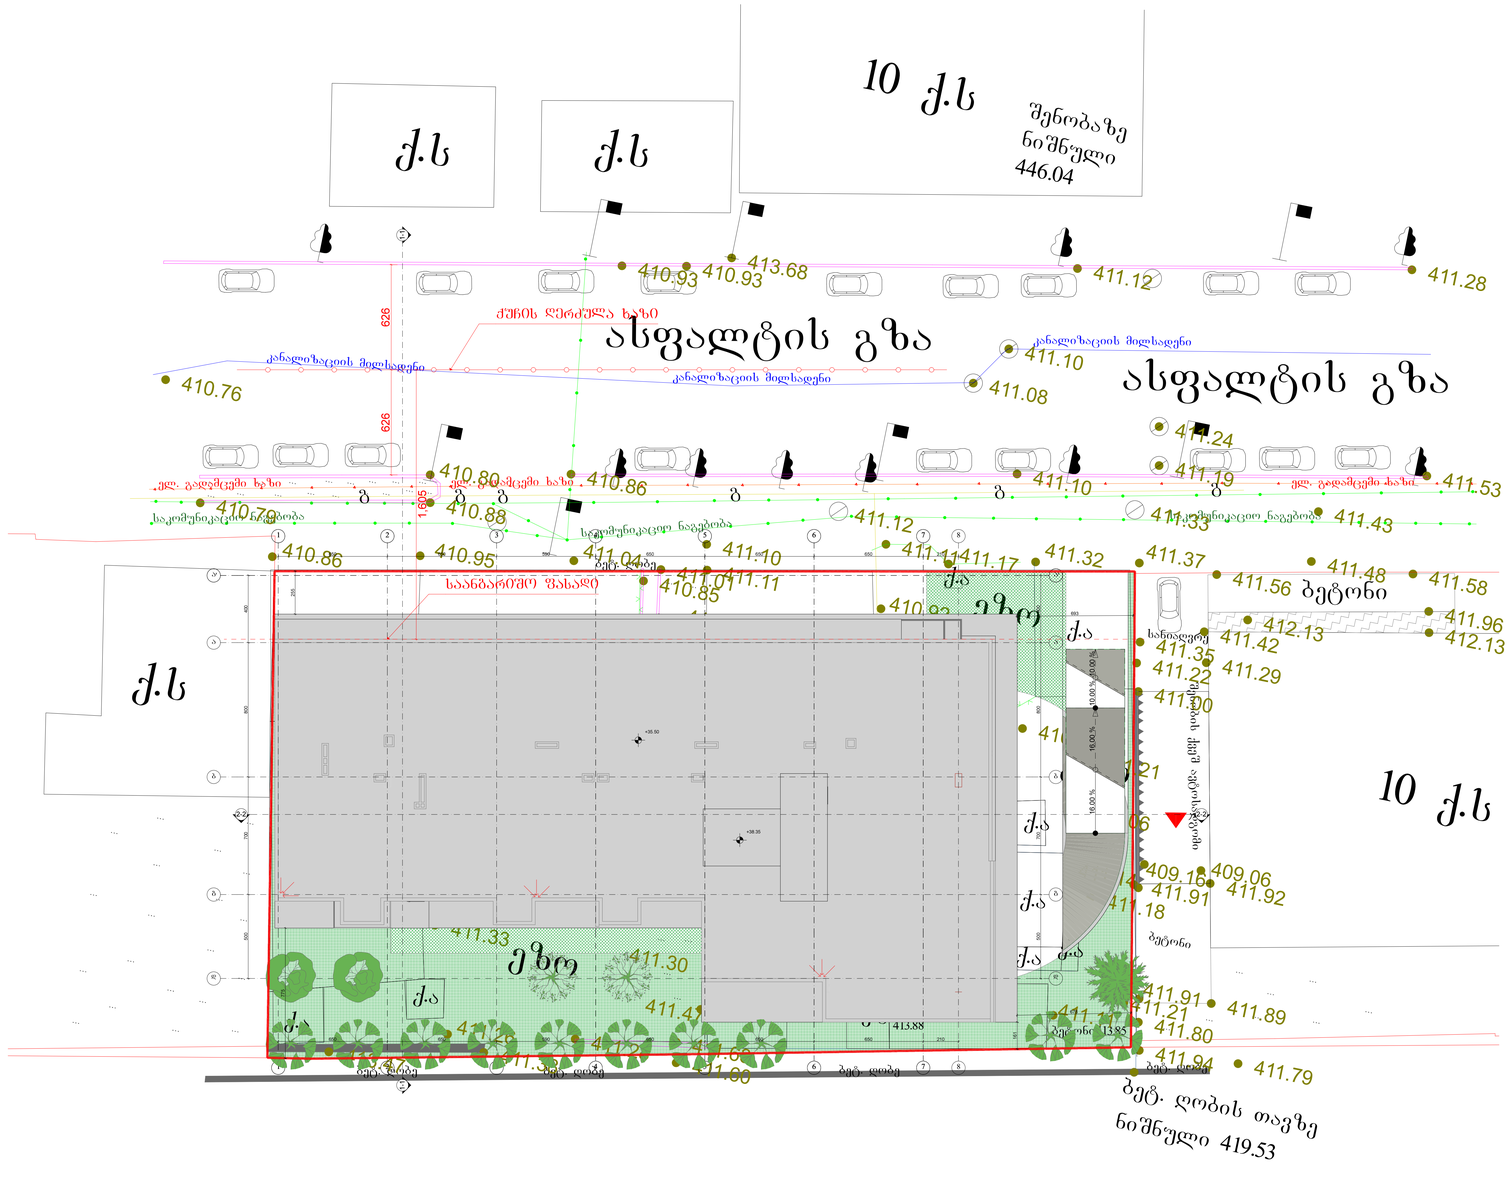
ქ.ს
ქ.ს
10 ქ.ს
შენობაზე ნიშნული 446.04
ასფალტის გზა
ასფალტის გზა
ქანალიზაციის მილსადენი
ქანალიზაციის მილსადენი
ქანალიზაციის მილსადენი
ქანალიზაციის მილსადენი
ქანალიზაციის მილსადენი
ქანალიზაციის მილსადენი
ძაუნის ღერძული ხაზი
ქალ. გადასვლები ხაზი
ქალ. გადასვლები ხაზი
ქალ. გადასვლები ხაზი
საკომუნიკაციო ნაგებობა
საკომუნიკაციო ნაგებობა
საკომუნიკაციო ნაგებობა
საკომუნიკაციო ნაგებობა
საანგარიშო შესაღები
ბეტონი
ბეტონი
ბეტონი