პირველი სართულის გეგმა

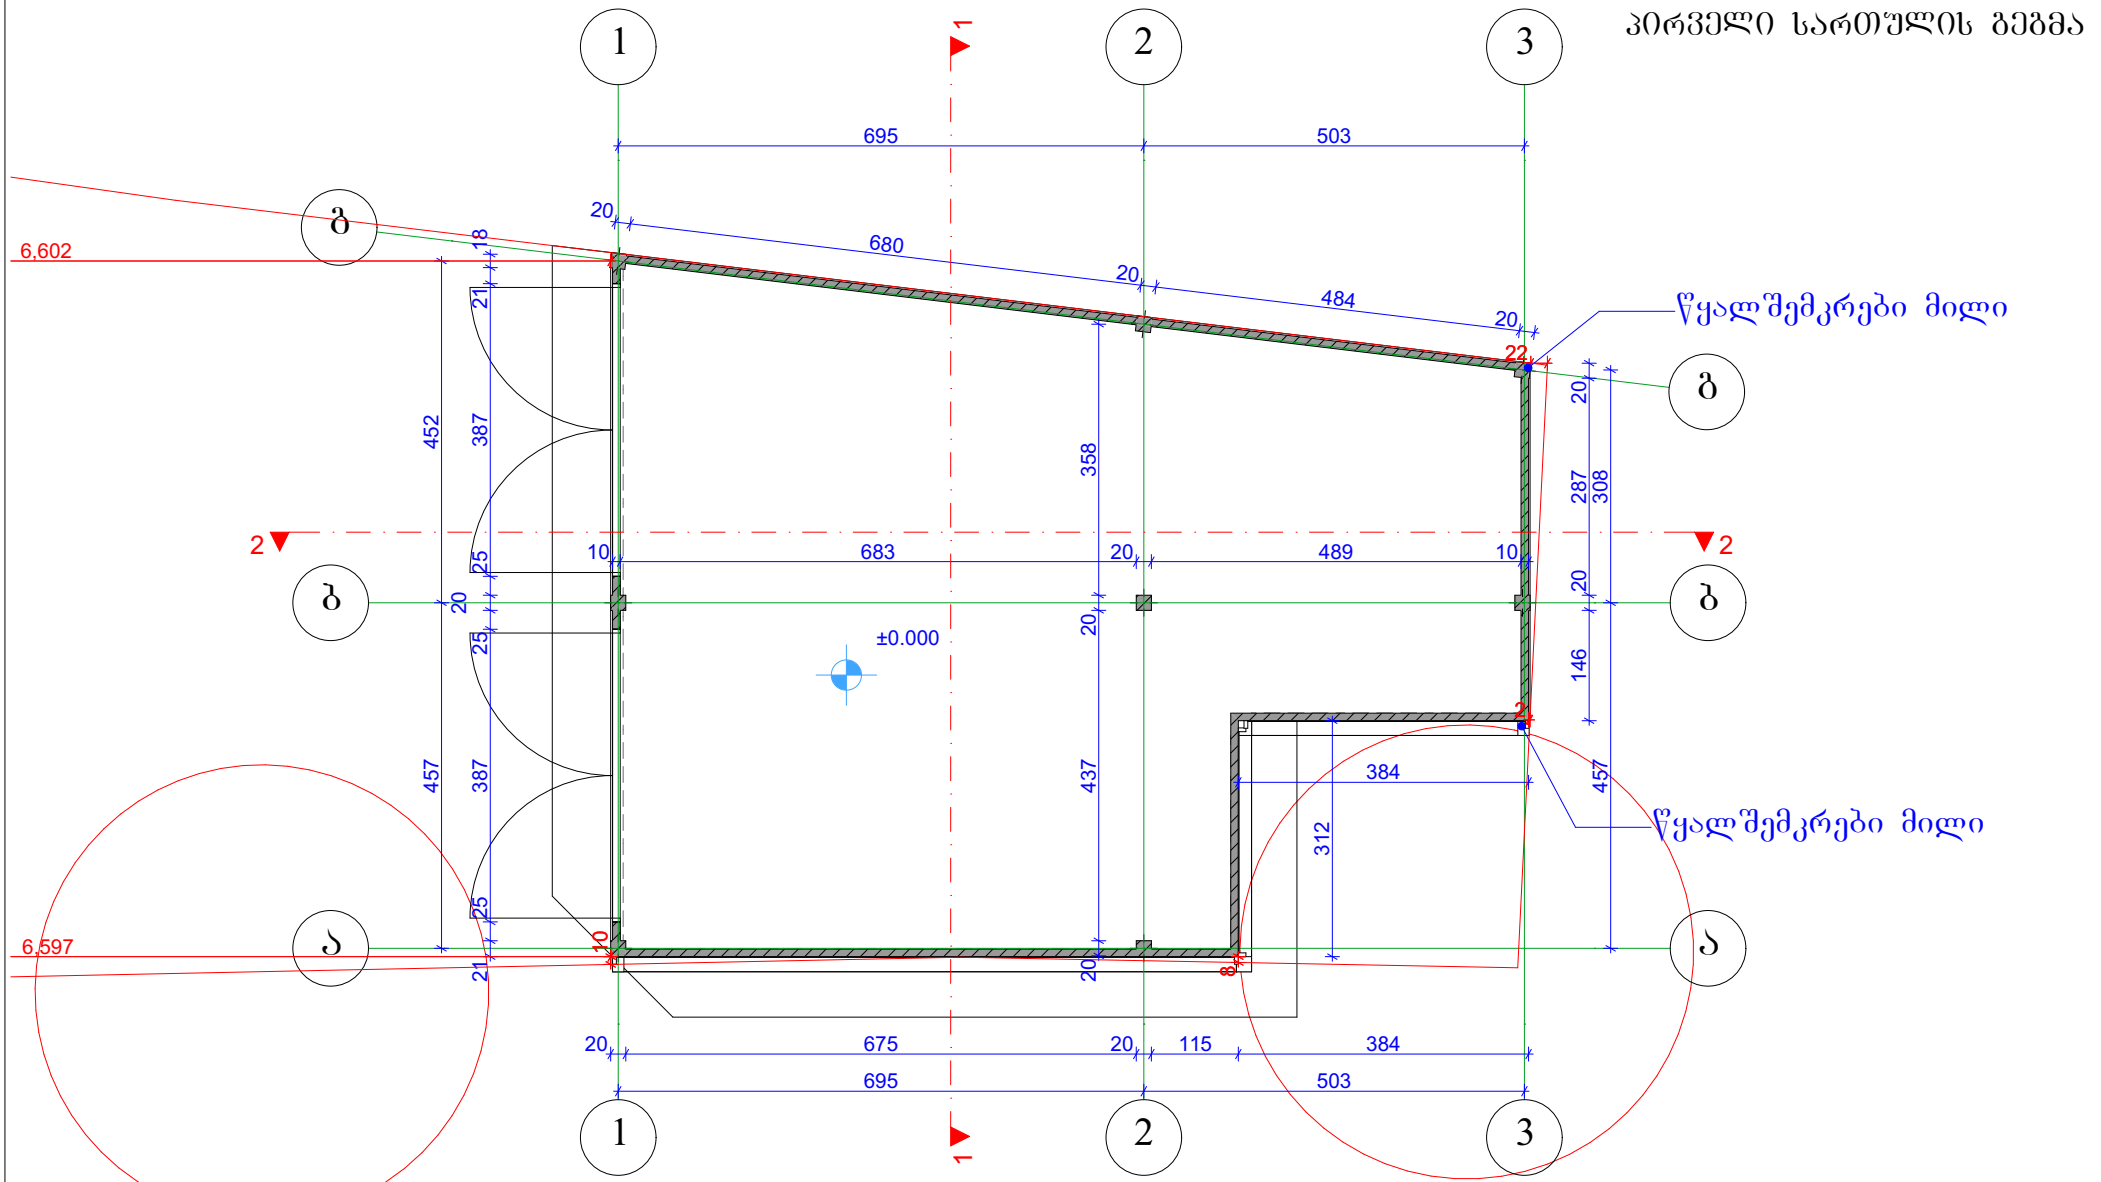

პროექტის სახელწოდება	ავტოსერვისის შენობა
დამკვეთი:	დავით არველაძე
არქიტექტორი	ბ. ბოჭორიშვილი
მ. 1:100	2018/10/–

გადახურვის გეგმა

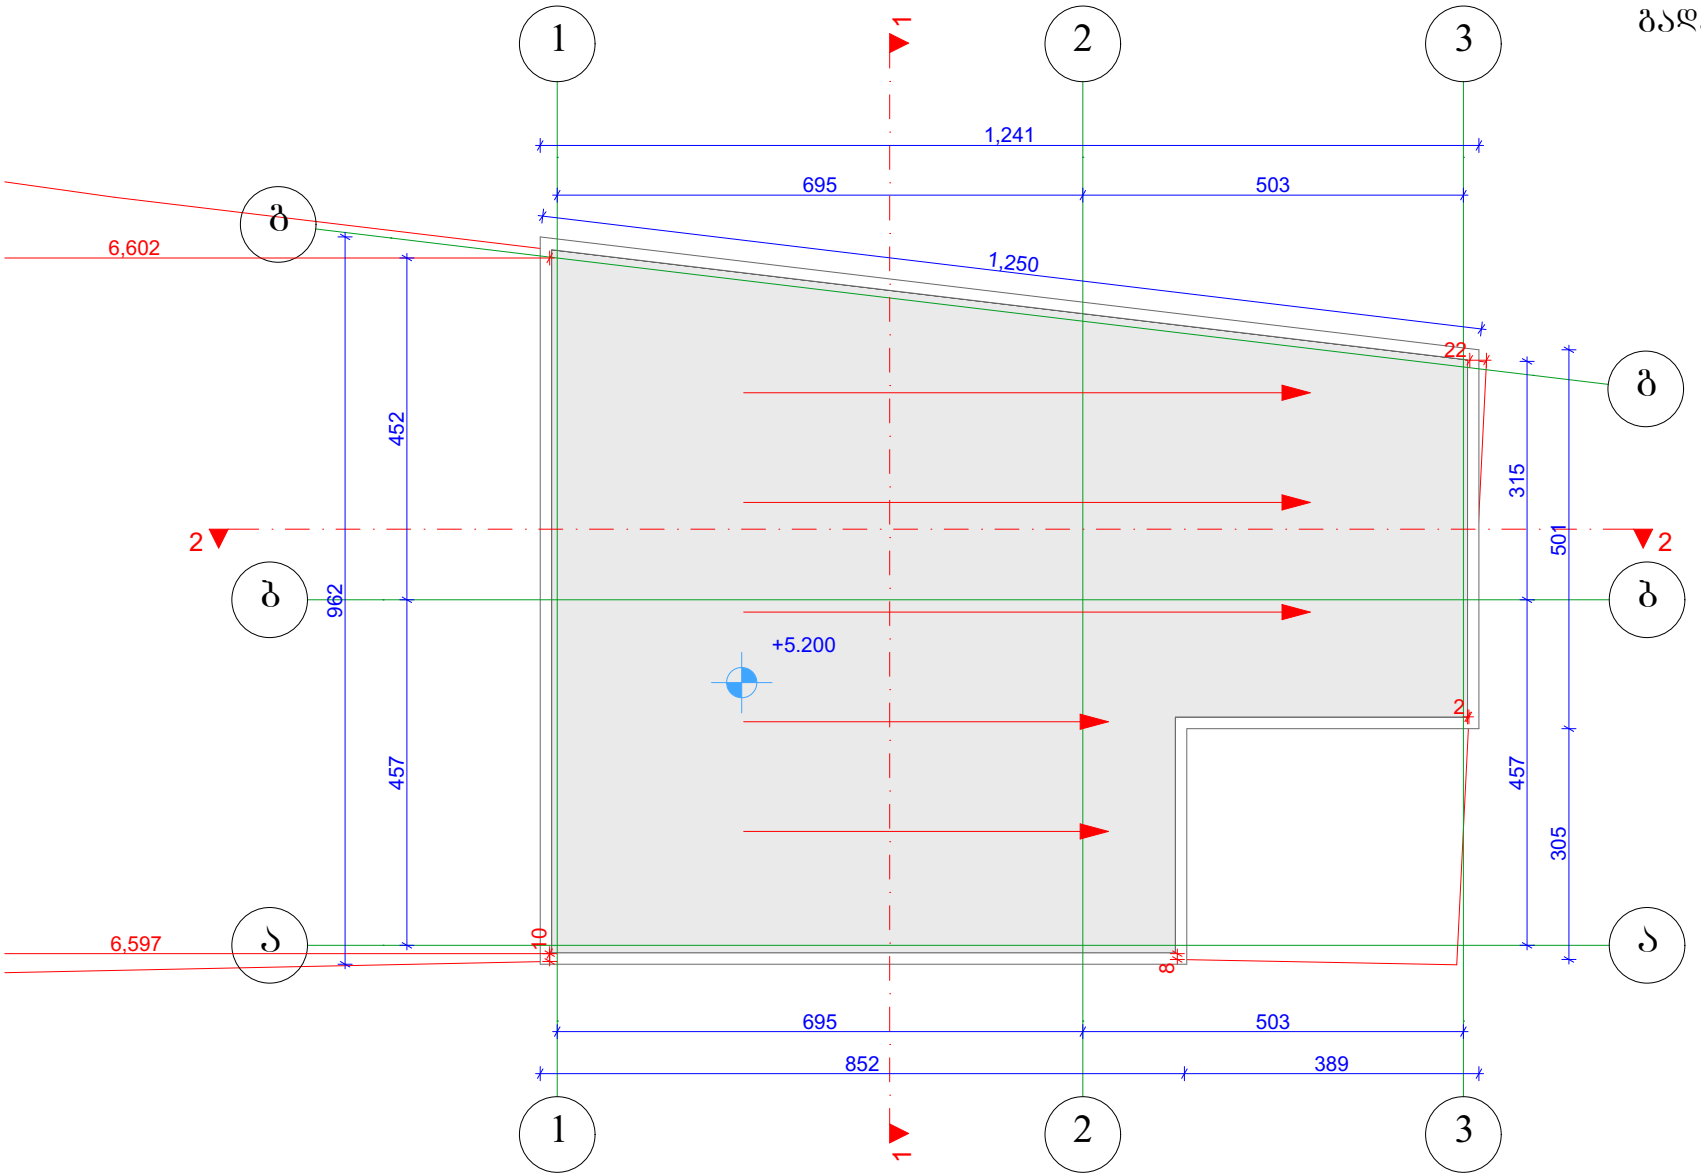

პროექტის სახელწოდება	ავტოსერვისის შენობა
დამკვეთი:	დავით არველაძე
არქიტექტორი	ბ. ბოჭორიშვილი
მ. 1:100	2018/10/–