ფასადი 1-13
მ. 1: 250.

+52,20
+49,70
+39,80
+25,80
+6,00
±0,00

+52,20
+42,30

+52,20
+42,30

ლითონის კონსტრუქცია საჩრდილობელი
ლითონის კონსტრუქცია საჩრდილობელი
ლითონის მოაჯირი
გამათბობელის და კონდენციონერების განთავსების ადგილი
მეტალო-პლასტმასის კარ-ფანჯარა
ალუმინის დეკორატიული პანელი
6,85
რკინის ცხაური
მიეშვება აივანი 8.6402
რკინის კარი
გამათბობელის და კონდენციონერების განთავსების ადგილი
1
62,15
მეტალო-პლასტმასის ვიტრაჟი
რკინის ცხაური
რკინის კარი
გამათბობელის და კონდენციონერების განთავსების ადგილი
13

ჟოლობი
ჟოლობი
+48,90
+45,61
+42,30
+39,00
palazzo 55 R 228 G 223 B 217
ფაქტურიანი ღესვა
+35,70
+32,40
+29,10
+25,80
+22,50
ლითონის მოაჯირი
+19,20
palazzo 25 R 216 G 216 B 224
ღესვა და ღებვა
+15,90
+12,60
მეტალო-პლასტმასის კარ-ფანჯარა
+9,30
+6,00
palazzo 5 R 144 G 144 B 152
ფაქტურიანი ღესვა
1,33
±0.000 /458.00/

Palazzo 55	Palazzo 25	Palazzo 5
R 228	R 216	R 144
G 223	G 216	G 144
B 217	B 224	B 152

შ.პ.ს "სასკო"

დირექტორი	გ. სიჭინავა		საზოგადოებრივ-საცხოვრებელი ნაგებობა ბურამიშვილის გამზირზე (კორექტირება)
პრ. მთ. არქიტექტ	დ. მარუაშვილი		
არქიტექტორი			ფასადი 1-13 მ. 1: 100 / სტადია არქიტექტურული პროექტი
შესრულა	დ. მარუაშვილი		
შეამოწმა	მ. შენგელია		სტადია / ფურც. – / ფურც-ბი / დაკვ. №

ფასადი 13-1
მ. 1: 250.

გამათბობელის და კონდენციონერების განთავსების ადგილი

ლითონის კონსტრუქცია საჩრდილობელი

+52,20

+49,70

+42,30

+25,80

-194,00

-1,50

+49,70

+48,90

+45,61

+42,30

+39,00

+35,70

+32,40

+29,10

+25,80

+22,50

+19,20

+15,90

+12,60

+9,30

-194,00

±0.000 /458.00/

ლითონის მოაჯირი

ლითონის კონსტრუქცია საჩრდილობელი

რკინის ცხაური

სატელიტური ანტენა

მეტალო-პლასტმასის კარ-ფანჯარა

ვიტრაჟი თეთრი ფერის

palazzo 55 R 228 G 223 B 217
ფაქტურიანი ლესვა

palazzo 25 R 216 G 216 B 224
ლესვა და ღებვა

palazzo 5 R 144 G 144 B 152
ფაქტურიანი ლესვა

1,33

62,15

6,85

13

1

ალუმინის დეკორატიული პანელი

სარეკლამო ბანერის განთავსების ადგილი

ვიტრაჟი თეთრი ფერის

გამათბობელის და კონდენციონერების განთავსების ადგილი

1 სართულზე შეცვალა ვიტრაჟის ტიპი

სარეკლამო ბანერის განთავსების ადგილი

Palazzo 55	R 228 G 223 B 217
Palazzo 25	R 216 G 216 B 224
Palazzo 5	R 144 G 144 B 152

შ.პ.ს "სასკო"


დირექტორი	გ. სიჭინავა	
პრ. მთ. არქიტექტ	დ. მარუაშვილი	
არქიტექტორი		
შესრულა	დ. მარუაშვილი	
შეამოწმა	მ. შენგელია	

საზოგადოებრივ-საცხოვრებელი ნაგებობა ბურამთშვილის გამზირზე (კორექტირება)

ფასადი 13-1
მ. 1: 100

სტადია: არქიტექტურული პროექტი

სტადია	შურც. –	შურც-ბი	დაკვ. №

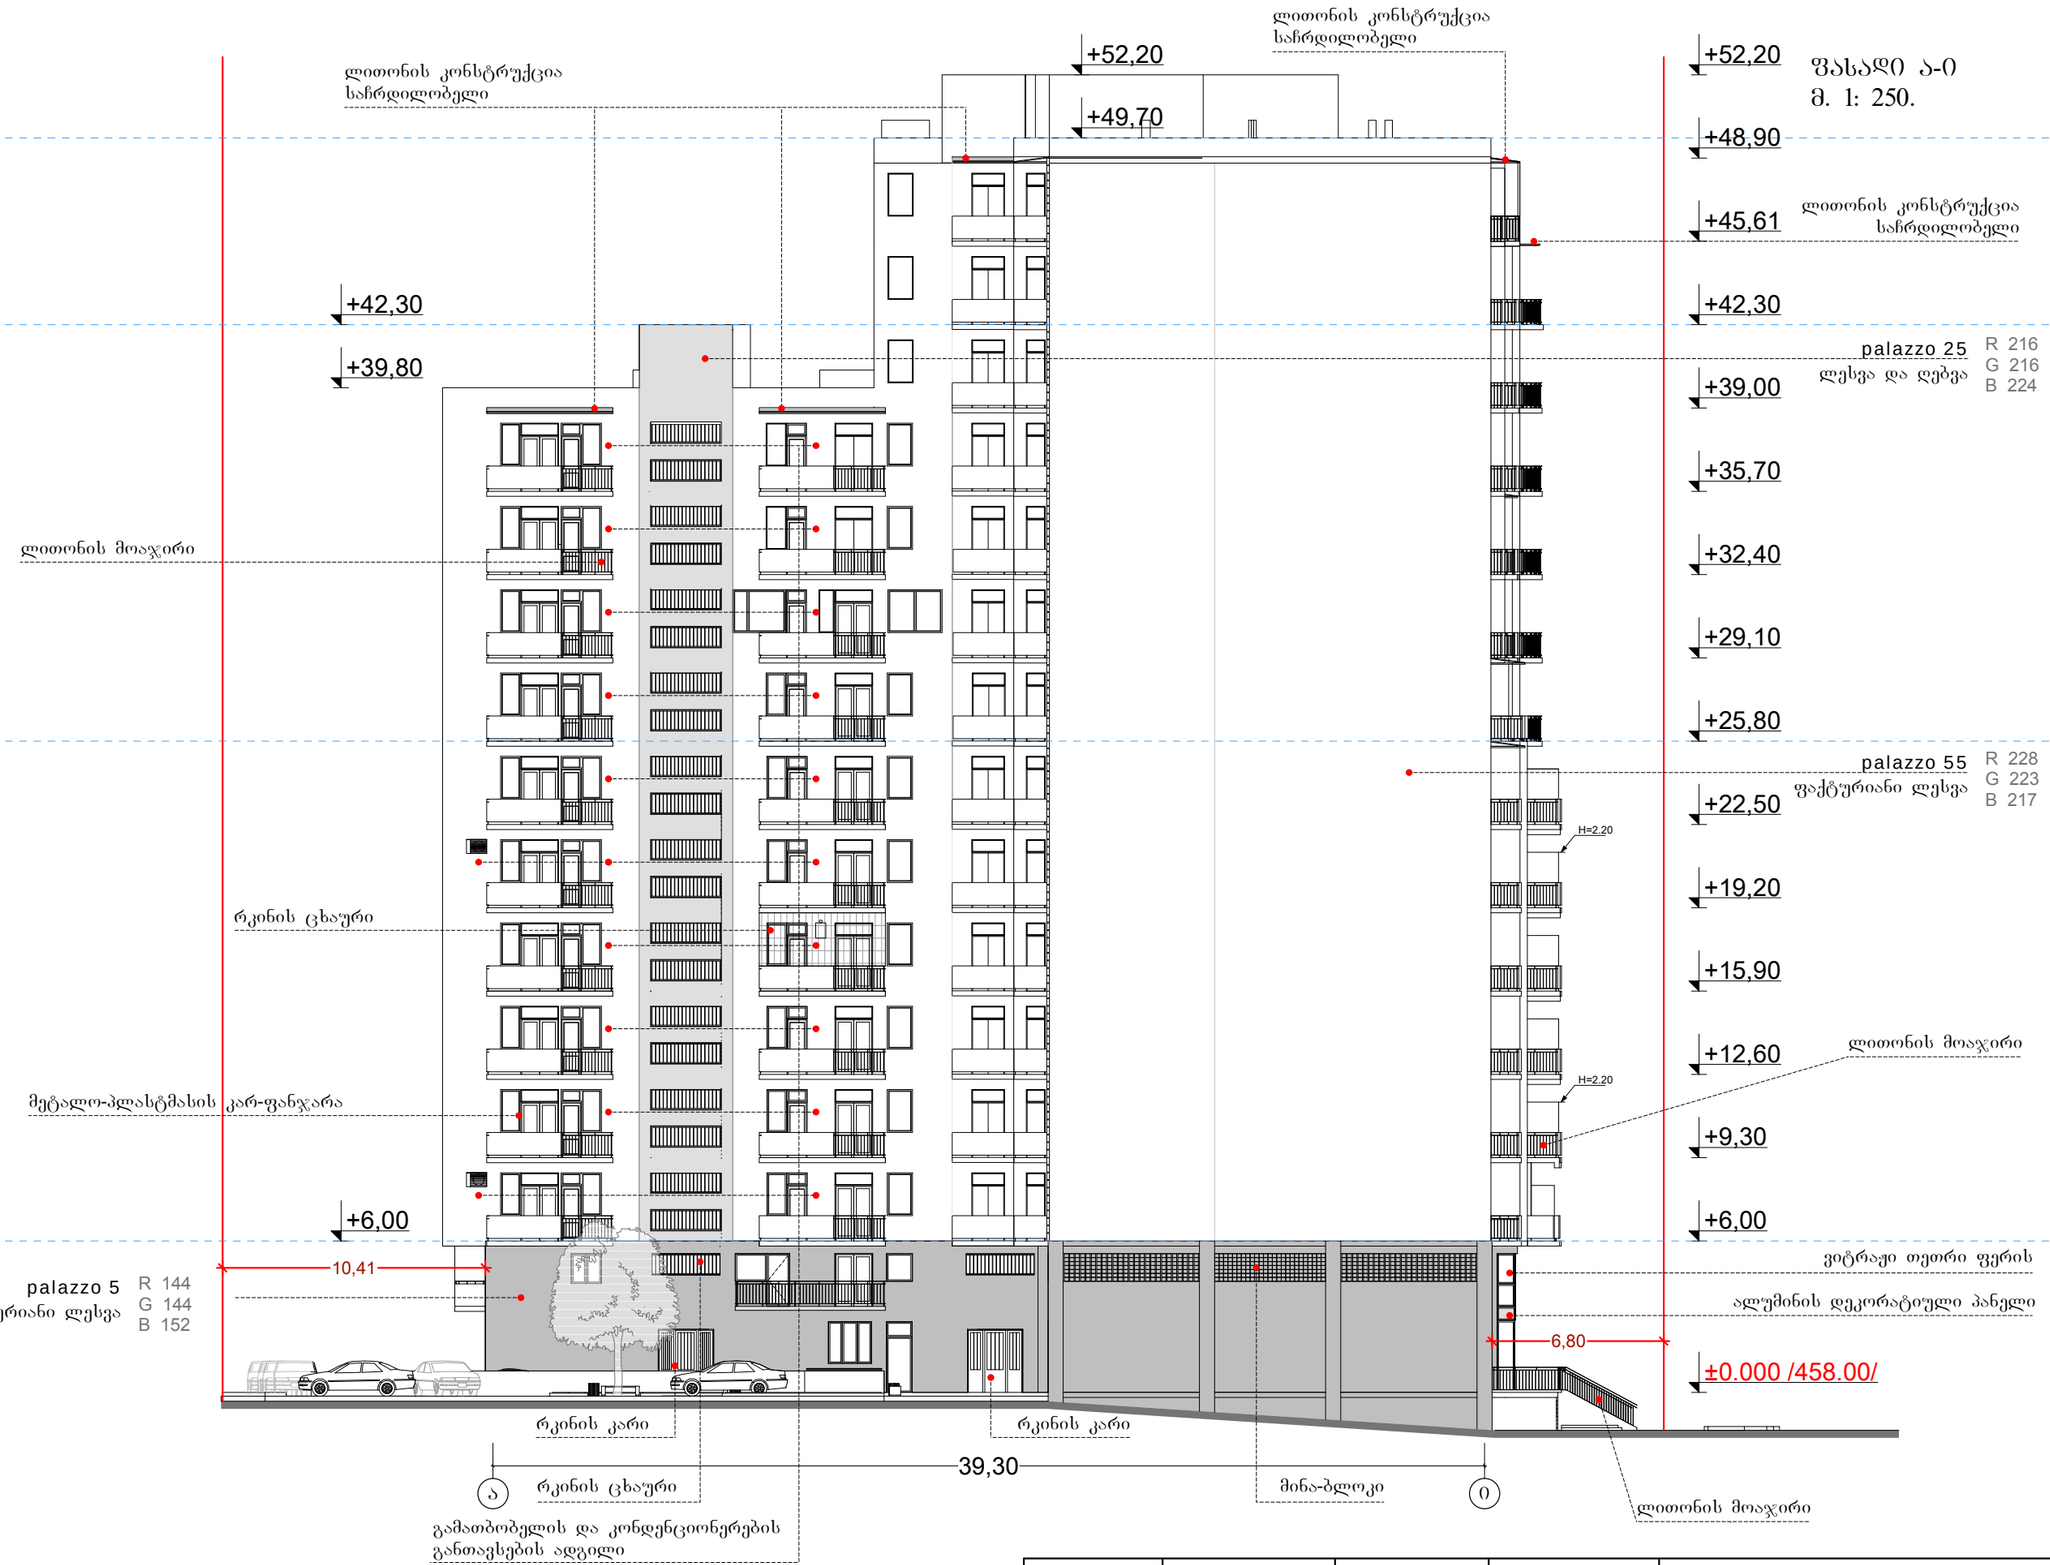

ფასადი ა-ი
მ. 1: 250.

Palazzo 55
R 228
G 223
B 217

Palazzo 25
R 216
G 216
B 224

Palazzo 5
R 144
G 144
B 152

შ.პ.ს "სასკო"

დირექტორი	გ. სიჭინავა		საზოგადოებრივ-საცხოვრებელი ნაგებობა ბურამიშვილის ბამზირზე (კორექტირება)
პრ. მთ. არქიტექტ	დ. მარუაშვილი		
არქიტექტორი			ფასადი ა-ი მ. 1: 100 / სტადია არქიტექტურული პროექტი
შესრულა	დ. მარუაშვილი		
შეამოწმა	მ. შენგელია		სტადია / შურც. – / შურც-ბი / დაკვ. №

ფასადი 0-ა
მ. 1: 250.

+52,20
+49,70
+48,90
+45,60
+42,30
+39,00
+25,80
+6,00
±0,00
-1,50

ლითონის კონსტრუქცია საჩრდილობელი
ლითონის მოაჯირი
სატელიტური ანტენა
მეტალო-პლასტმასის კარ-ფანჯარა
ვიტრაჟი თეთრი ფერის
ალუმინის დეკორატიული პანელი
სარეკლამო ბანერის განთავსების ადგილი

H=2.20
H=2.20

6,56
39,30
10,41

I სართულზე შეიცვალა ვიტრაჟის ნახატი
6%-იანი პანდუსი 3000 პირთათვის
I სართულზე შეიცვალა ვიტრაჟის ნახატი

0
ა

პანდუსი შეზღუდული შესაძლებლობების პირთათვის
გამათბობელის და კონდენციონერების განთავსების ადგილი
ლითონის მოაჯირი
სარეკლამო ბანერის განთავსების ადგილი
რკინის ცხაური

+42,30
+39,80
+35,70
+32,40
+29,10
+25,80
+22,50
+19,20
+15,90
+12,60
+9,30
+6,00
±0,00 /458.00/

რკინის ცხაური
ლითონის კონსტრუქცია საჩრდილობელი
ჟოლობი
სატელიტური ანტენა
ლითონის მოაჯირი

palazzo 55 ფაქტურიანი ლესვა — R 228 G 223 B 217
palazzo 25 ლესვა და ღებვა — R 216 G 216 B 224
palazzo 5 ფაქტურიანი ლესვა — R 144 G 144 B 152

Palazzo 55	R 228 G 223 B 217
Palazzo 25	R 216 G 216 B 224
Palazzo 5	R 144 G 144 B 152

შ.პ.ს "სასკო"

დირექტორი	გ. სიჯინავა	
პრ. მთ. არქიტექტ	დ. მარუაშვილი	
არქიტექტორი		
შესრულა	დ. მარუაშვილი	
შეამოწმა	მ. შენგელია	

საზოგადოებრივ-საცხოვრებელი ნაგებობა ბურამოშვილის გამზირზე (კორექტირება)

ფასადი 0-ა
მ. 1: 100

სტადია: არქიტექტურული პროექტი

სტადია	შურც. –	შურც-ბი	დაკვ. №