
გენ-გეგმა

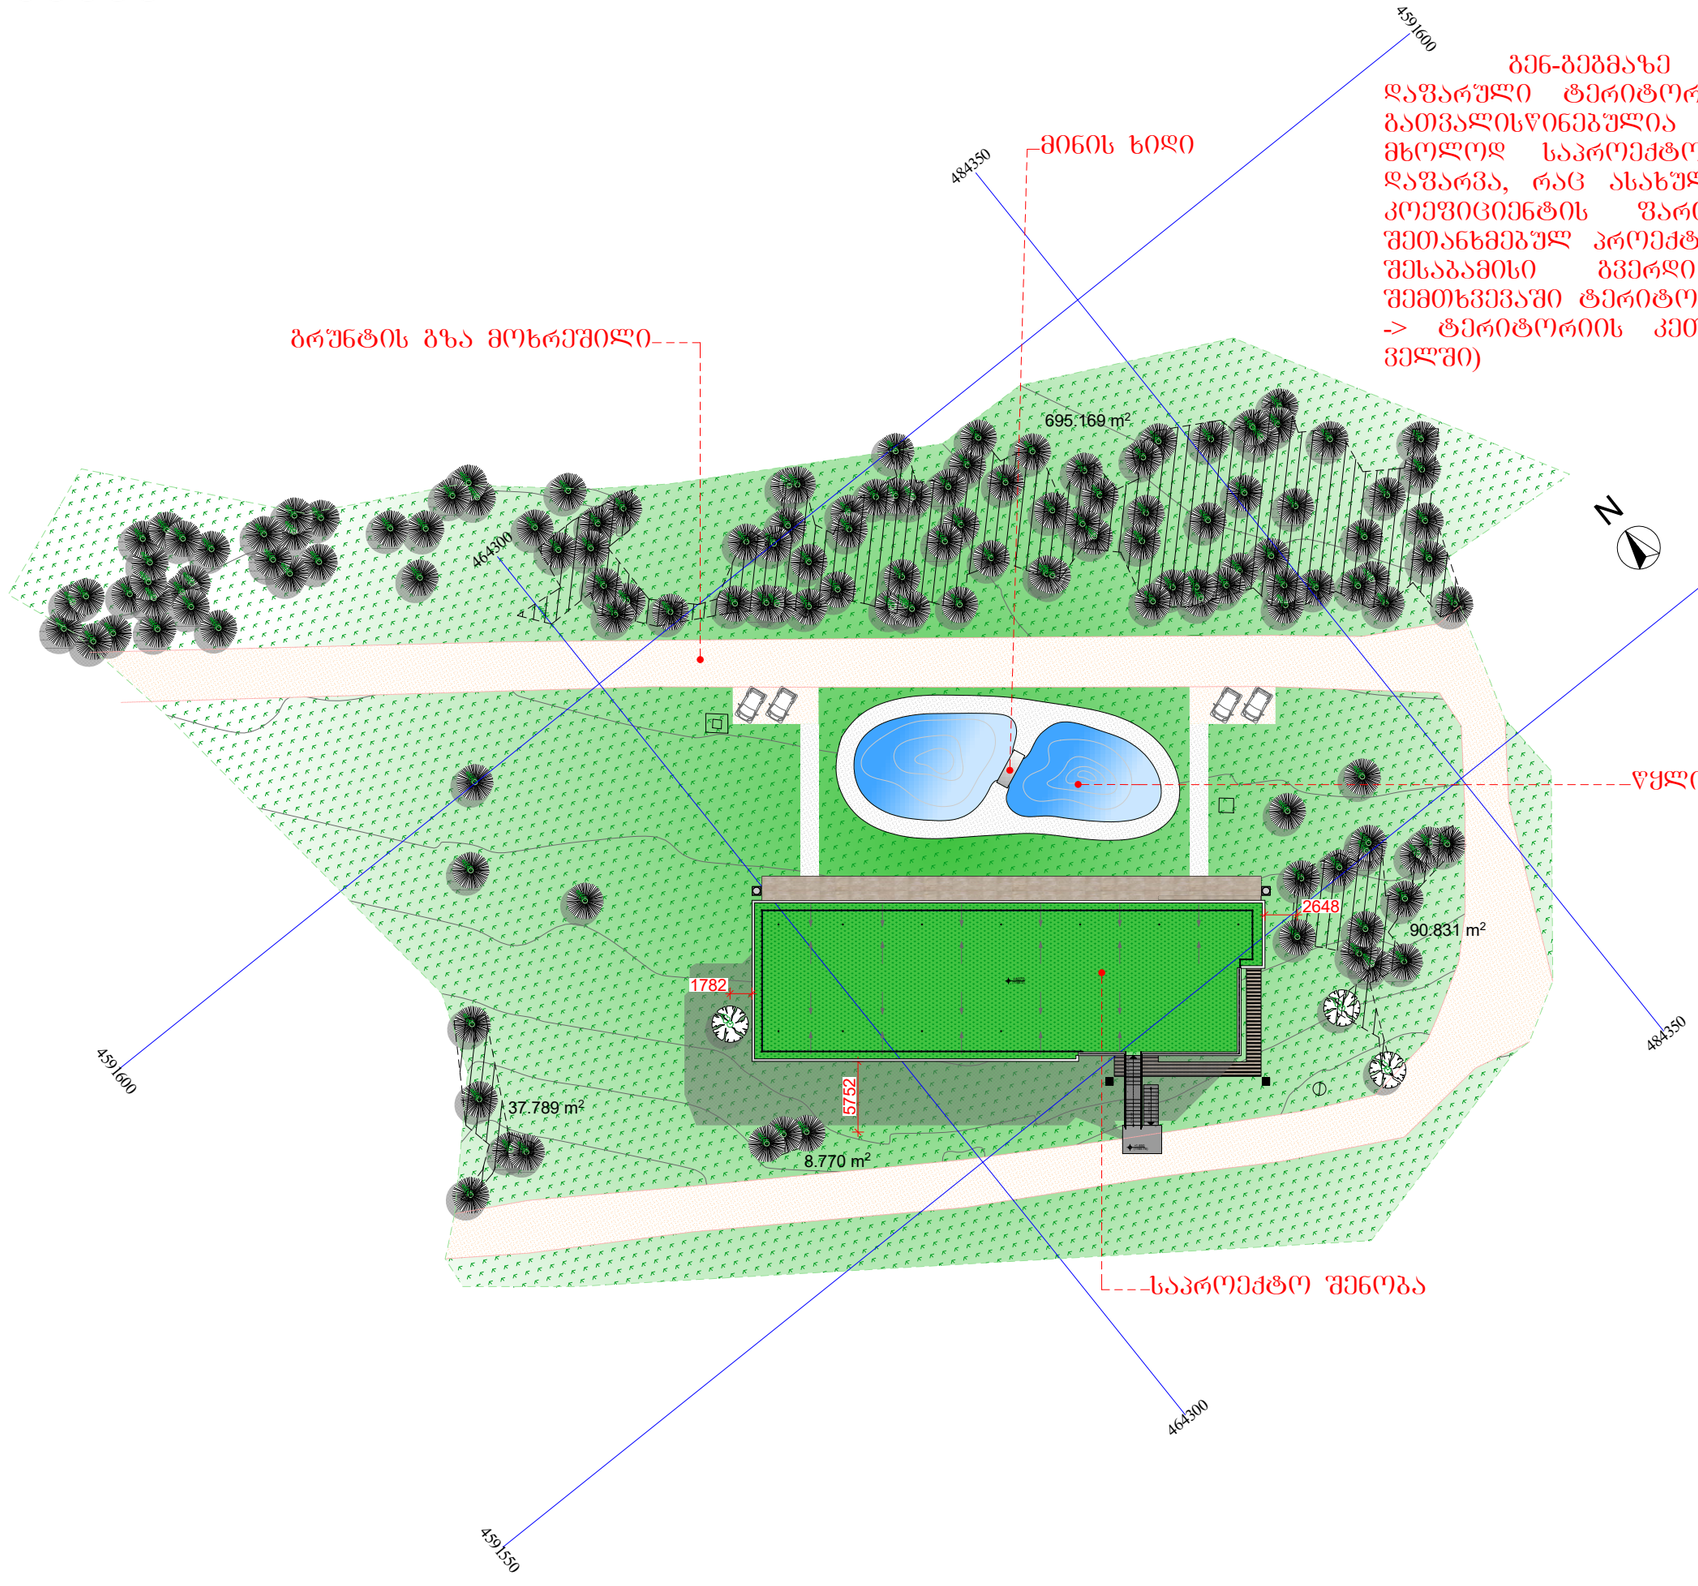

გენ-გეგმაზე მონიშნულია მცენარეებით დაფარული ტერიტორიების პროკენები. პროექტით გათვალისწინებულია წყალგაუმტარი მასალით, მხოლოდ საპროექტო შენობის გარე ტერასის დაფარვა, რაც ასახულია მოშენების ფართში. კ-3 კოეფიციენტის ფართობი დათვლილია გრგ-ს შეთანხმებულ პროექტში, წერილი №2894920 (გრგ-ს შესაბამისი გვერდი მიგმულია "არსებობის შემთხვევაში ტერიტორიის კეთილმოწყობის გეგმა. -> ტერიტორიის კეთილმოწყობის კდფ ფაილი"-ში)

ექსპლიკაცია:

ფორმატი		
A-3		


პირობითი აღნიშვნები:

- წიწვოვანი ხე
- ფოთლოვანი ხე
- "ბილდის ატრიუმის" ტერასა
- მოხრეშილი ბრუნტის გზა
- გაფრენილი ტერიტორიის პირას
- მინდორი
- წყლის სარკე
- საკოორდინატო ბადე

დაკვეთა:	"შახმედრეშ ჯორჯია"	
პროექტი:	კავილიონი	
მისამართი:	თბილისი, დაბა კოჯორი, ბილდის ქუჩა №1	
შესრულებული:		
თანამდებობა	გვარი	ხელმოწერა
არქიტექტორი	გ. ვეძირიშვილი	
შესრულა	გ.ვეძ.	
არქიტექტურული ნაწილი		
მას. 1:500	თარიღი: 12.02.2019	
ნახაზი	გენ-გეგმა	
სტადია	შეცდომა	შეცდომა
არქ. პროექტი	-	-

შენიშვნები:

1.

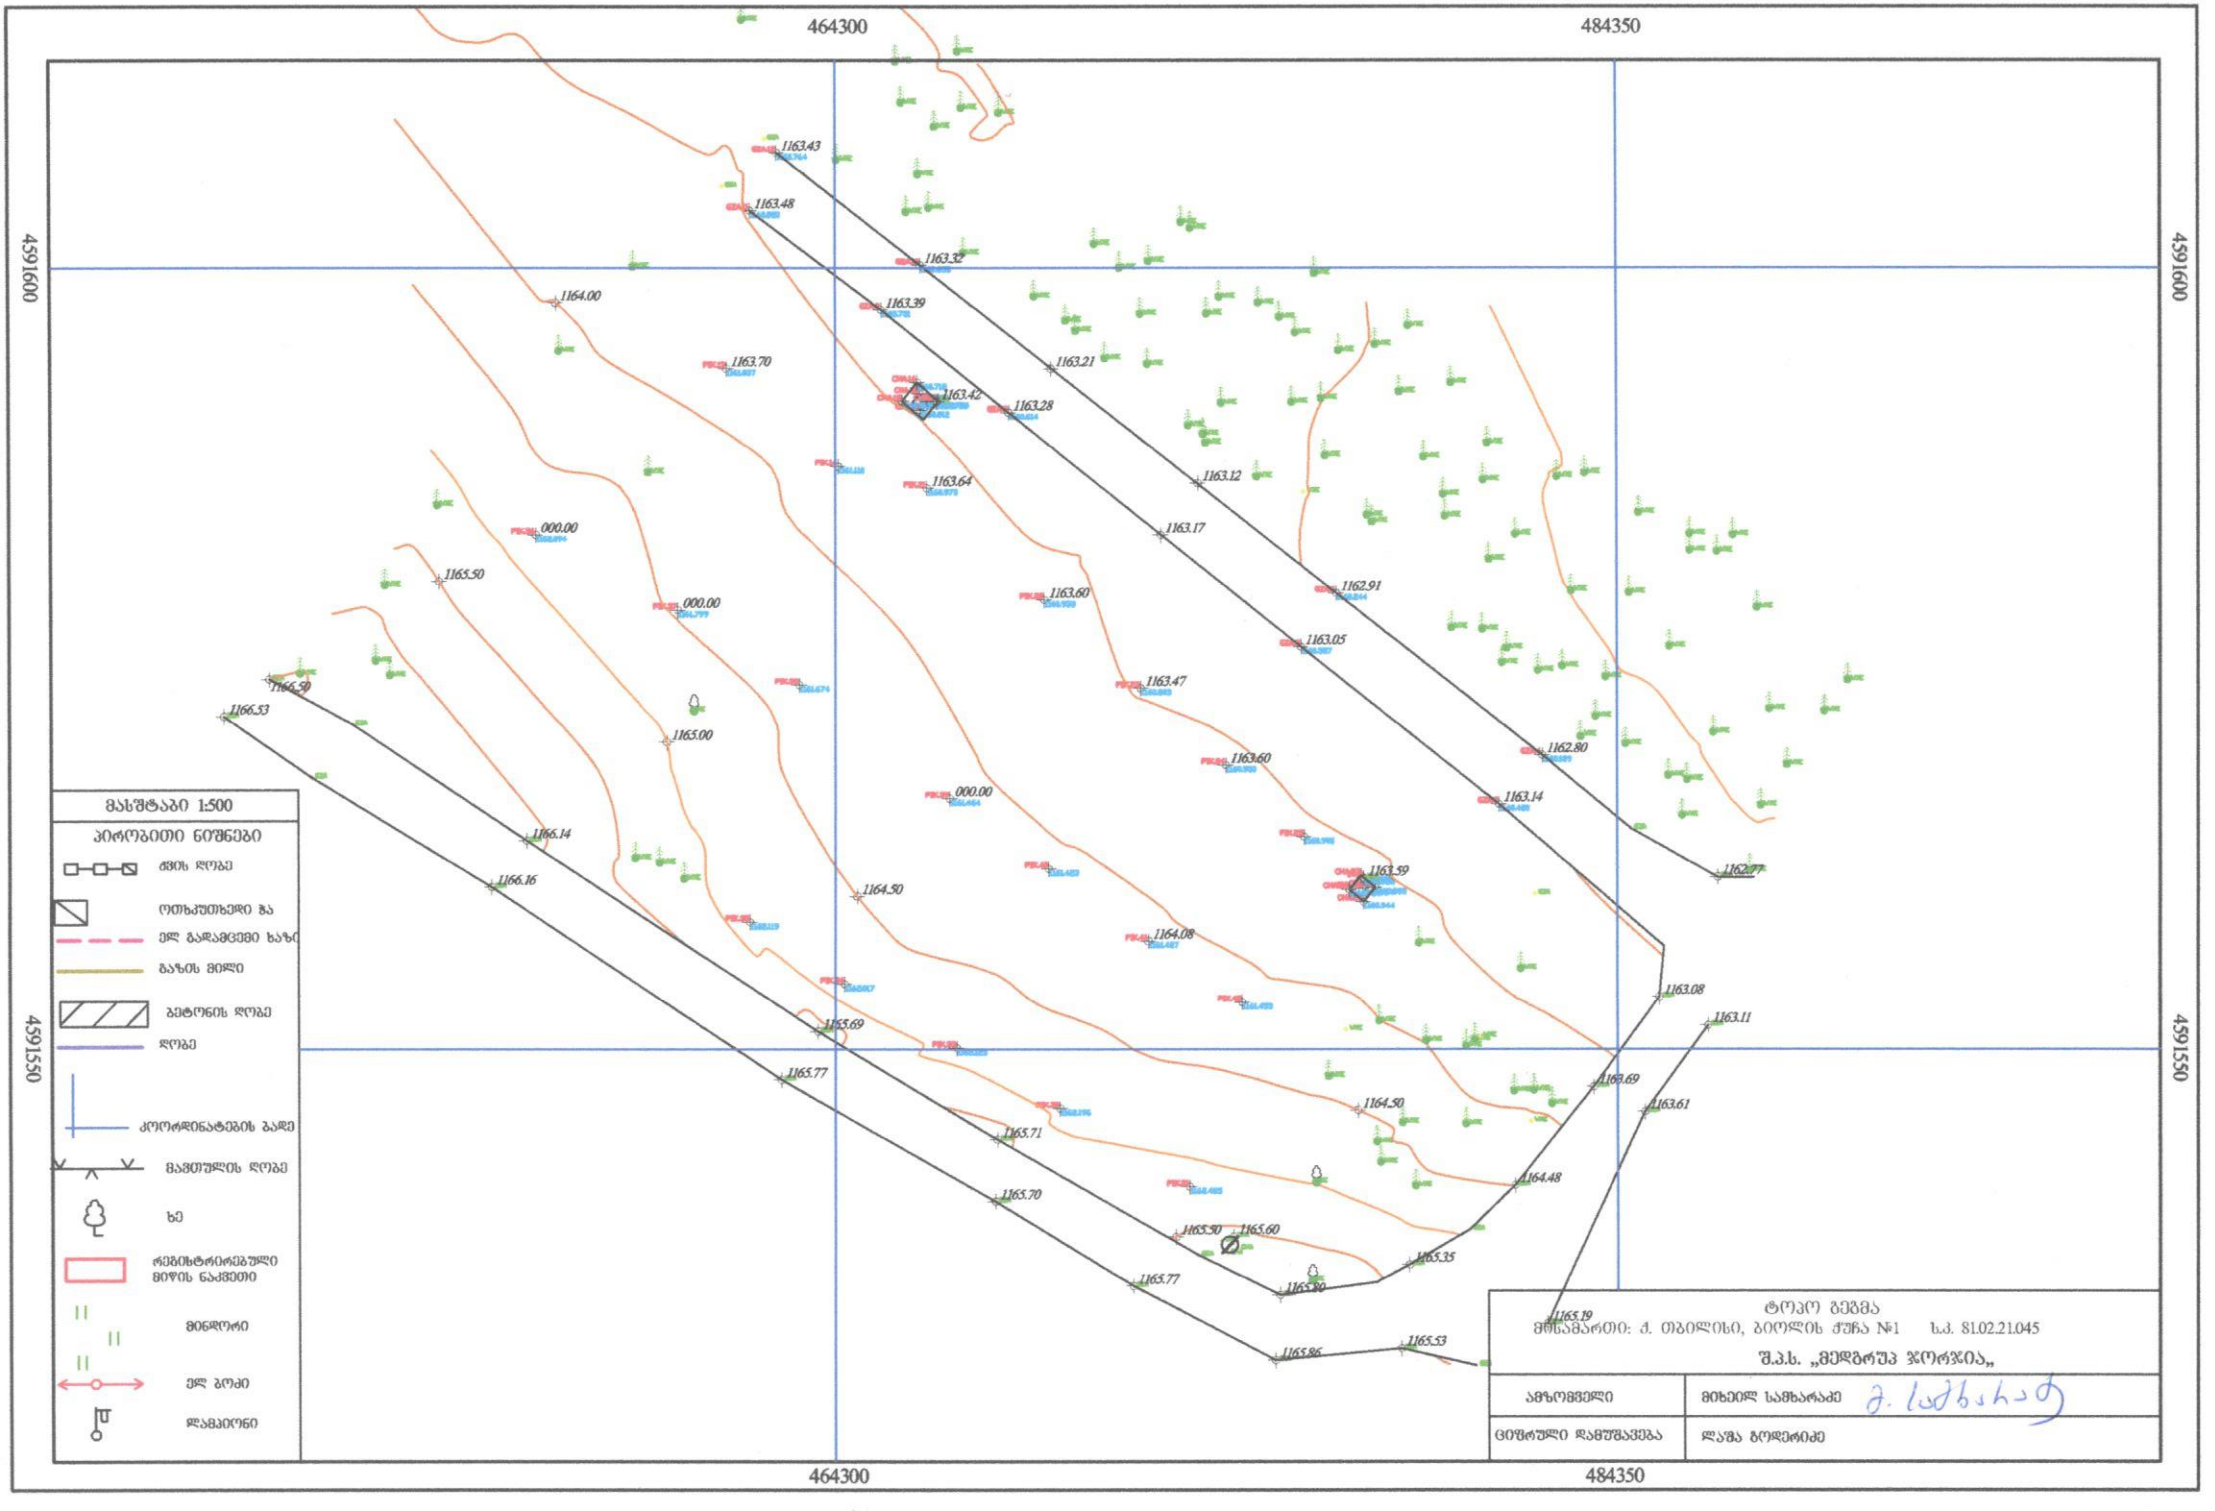
464300
484350
4591600
4591550
1163.43
1163.48
1163.32
1164.00
1163.39
1163.70
1163.21
1163.42
1163.28
1163.64
1163.12
1163.17
000.00
1165.50
1162.91
000.00
1163.60
1163.05
1166.50
1166.53
1163.47
1165.00
1163.60
1162.80
000.00
1163.14
1166.14
1166.16
1162.77
1164.50
1163.59
1164.08
1163.08
1163.11
1165.69
1165.77
1163.69
1163.61
1164.50
1165.71
1164.48
1165.70
1165.50
1165.60
1165.35
1165.77
1165.80
1165.19
1165.86
1165.53
მასშტაბი 1:500
პირობითი ნიშნები
ტოპოგეგმა
მწარმოებელი: ქ. თბილისი, ბიოლის ქუჩა №1 ს.კ. 81.02.21.045
შ.პ.ს. „მედგრუპ ჯორჯია„
ამზომველი
მიხეილ სამხარაძე
ცნობილი დამშენებება
დავით ბოდენიძე