pavilioni

არქიტექტურული პროექტი

velnes kurorti "bioli"

თბილისი დაბა kojori

არქიტექტურული გადაწყვეტა

მუშა პროექტი

12.02.2019

ნახაზების ნომენკლატურა

გვ.№	დასახელება
	თავშურცელი
1	პროექტის აღწერა
2	ზეგმა -1.3 ნიშნულზე
3	ზეგმა 0.00 ნიშნულზე
4	ზეგმა +4.07 ნიშნულზე
5	ქალაქბეგმარებითი პარამეტრების კროკები
6	ფრაგმენტი-1
7	ფრაგმენტი-2
8	ფრაგმენტი-3
9	ფრაგმენტი-4
10	ფრაგმენტი-4 ჭრილი 1-1
11	ფრაგმენტი-4 ჭრილი 2-2
12	ფრაგმენტი-4 ჭრილი 3-3
13	ფრაგმენტი-4 ჭრილი 3-3 აქსონომეტრია
14	ფრაგმენტი-4 კვანძი-1
15	ფრაგმენტი-4 კვანძი-1 აქსონომეტრია
16	ფრაგმენტი-4 კვანძი-2
17	ფრაგმენტი-4 კვანძი-2 აქსონომეტრია
18	ფრაგმენტი-4 კვანძი-3
19	ფრაგმენტი-4 კვანძი-3 აქსონომეტრია
20	ფრაგმენტი-5
21	ფრაგმენტი-6
22	ფრაგმენტი-7
23	ფრაგმენტი-8
24	ფრაგმენტი-9
25	ფრაგმენტი-7 ხედი 1-1
26	ჭრილი 1-1, 2-2, 3-3
27	კვანძი-1
28	კვანძი-2
29	კვანძი-3
30	კვანძი-4
31	ფასადი 7-1
32	ფასადი a-b, b-a
33	ფასადი 1-7
34	პერსპექტიული ხედი
35	ღიობების შეჯამება
-	საზიზიტო სურათი-1
-	საზიზიტო სურათი-2
-	საზიზიტო სურათი-3
-	საზიზიტო სურათი-4
-	ფოტომონტაჟი

მონაცემები:

1. მოცემული არქიტექტურული პროექტის მიხედვით შენობა მოხდეს სასტუმრო/აპარტამენტის კორექტირებული ვარიანტის მშენებლობა.

2. პირობით 0.000 ნიშნულად მიღებულია პირველი სართულის იატაკის დასრულებული ზედაპირის ნიშნული.

3. საპროექტო ობიექტი:
   მზიდი კონსტრუქცია - რკინაბეტონის კარკასი
   ფუნდამენტების ტიპი - ლენტური
   კედლის ტიპი - ბეტონის ბლოკი შიდა დათბუნებით (იზობლოკი)
   გადახურვის ფილა - მონოლითური რკინაბეტონის ფილა
   მალის მაქსიმალური სიგრძე - 8.3 მ
   სახურავი - ბრტყელი ბამწვანებული

ტექნიკურ ეკონომიკური მაჩვენებლები:

1. შენობის კონსტრუქციული სიმაღლე - 5.1
2. შენობის ჩაღრმავება მიწის ზედაპირიდან ქვემოთ - 1.3
3. შენობის სიმაღლე მიწის ზედაპირიდან ზემოთ - 4.6 (მეათედის სიზუსტით).

ქალაქბეგმარებითი პარამეტრები:

1. მოშენების ფართი - 492.5 კვ.მ
2. $კ_1$ - საანგარიშო ფართი - 492.5 კვ.მ (მეათედის სიზუსტით)
3. $კ_2$ - საანგარიშო ფართი - 353.6 კვ.მ (მეათედის სიზუსტით)
4. $კ_3$ - დათვლილია მთელი ტერიტორიისთვის ბრგ-ს მიხედვით (იხ. ბრძანება № 2894920)

განმარტებითი ბარათი:

საპროექტო ტერიტორია მდებარეობს ქ. თბილისში, დაბა კოჯორში ბიოლის ქუჩა №1 (საკადასტრო ერთეული 81.02.21.555). ტერიტორიისთვის დამუშავებულია განაშენიანების რეგულირების გეგმა (ბრძანება №2894920) რის საფუძველზეც განსაზღვრულია ქალაქბეგმარებითი პარამეტრები: კ-1=0.3 / კ-2=1 / კ-3=0.5.

ორთოგონალურ პროექციაში შენობა არის მართკუთხა ფორმის. ერთსართულიანი შენობა შეძლებისდაგვარად გახსნილია ბუნების მიმართ და ჰარმონიულად ერწყმის ბარემოს. შენობის ფასადის დიდი ნაწილი შემინულია და გასაცურებელი კარების საშუალებით იხსნება ბარემოს მიმართ. შენობის დამხმარე და ტექნიკური სათავსები ძრუ კედლებით არის შემოსაზღვრული, რომლის ბარე ხედაპირის დამუშავება და ტონალობა ხის მერქნის სტილიზებული გამოსახულებით ჰარმონიულად ეწერება ტყის ანტურაჟში.

კურორტის კონცეპცია აგებულია ადამიანისთვის მშვიდი, ჯანსაღი, ჰარმონიული ბარემოს შექმნაზე და ბუნების დაღებით ელემენტების ხაზგასმაზე. კურორტის სხვა ობიექტების მშენებლობისას ჩამოყალიბებული სახასიათო გამომსახველობა, ხელწერა გულისხმობს გამწვანებული სახურავების მოწყობას, შენობების მაქსიმალურ გახსნას გარემოს მიმართ და ბუნების "შემოქვანას" ინტერიერში. გარემოში ინტეგრაციის და ბუნებრივი ლანდშაფტის მნიშვნელობის ხაზგასმის კუთხით მნიშვნელოვანი შტრიხია შენობის გამწვანებული სახურავი.

შენობის გეგმარებითი სტრუქტურა აგებულია 2 ძირითადი დარბაზის ირგვლივ. ანფილადურად განთავსებული სივრცეებს ემიჯნება დამხმარე სათავსები. შენობის სტრუქტურიდან გამომდინარე არ გააჩნია ტიპიური გასასვლელები. თითოეული სივრცეების კარები უშუალოდ გადის მიწაზე.

შენიშვნები:

1. საქართველოს მთავრობის დადგენილება №41 - ტექნიკური რეგლამენტის "შენობა-ნაგებობების უსაფრთხოების წესების" დამტკიცების თაობაზე პროექტის შენიშვნებში მოხსენიებულია როგორც წესები.
2. პროექტით გათვალისწინებული კორექტირებები განმარტებულია შესაბამის გვერდზე.
3. კორექტირების მარკირება - 1
4. კორექტირებით დამატებულ გვერდებზე კორექტირების არსის განმარტება/კორექტირების არარსებობა განმარტებული არ არის (მაგ. ფრაგმენტი-4)

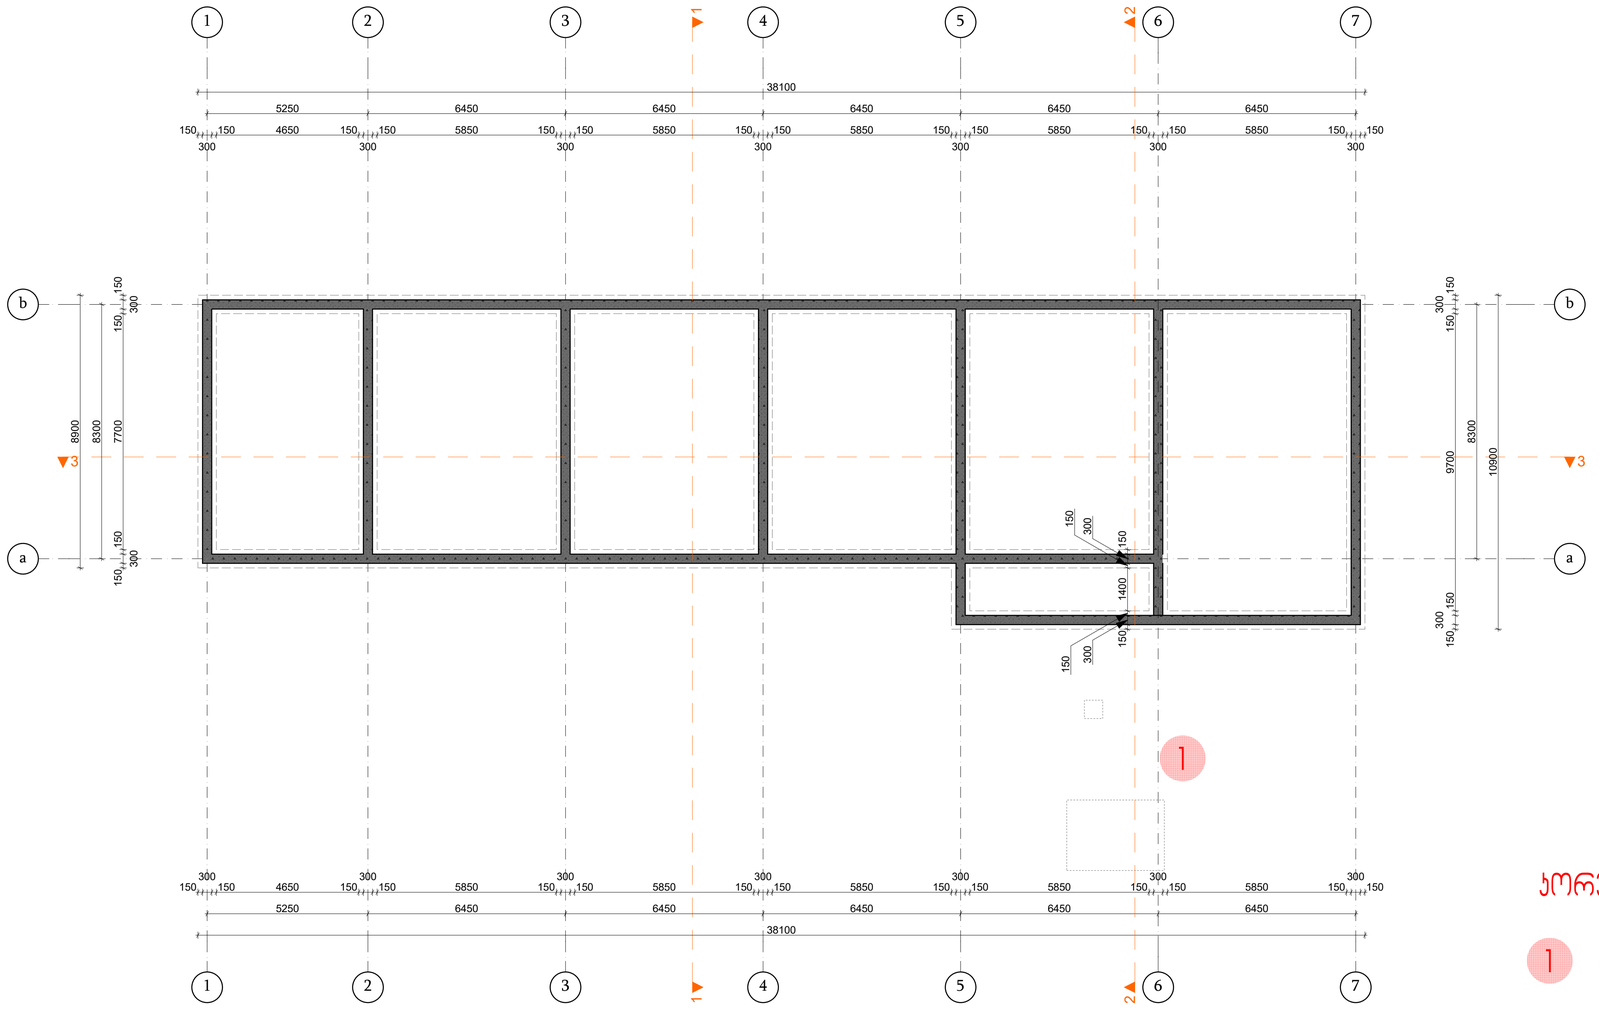

a a

7

7

4

4

5

5

2

2

1

1

b b

3

3

გ. მექერიშვილი

ფურცელი

2

თბილისი, დაბა kojori, biolis

ქუჩა #1

პროექტი:

არქიტექტურული ნაწილი

1:100

მისამართი:

შემსრულებელი:

ექსპლიკაცია:

თარიღი: 12.02.2019

ხელმოწერა
"შპს.მედგრუპ ჯორჯია"

გვარი

არქ. პროექტი

ნახაზი

გ.კუჭავა

დაკვეთი:

სტადია

შეასრულა

არქიტექტორი

თანამდებობა

პირობითი აღნიშვნები:

gv-35

ფორმატი

masS.

A-1

გეგმა -1.3 ნიშნულზე

pavilioni

ფურცლები
nnn m2

nnn m2

d/d

sportkafe

2

Tv-n

nn
nnn m

გეგმა -1.3 ნიშნულზე

nnn

8300

5250 6450 6450 6450 6450 6450

8300

5250 6450 6450 6450 6450 6450

150
300

150 9700 150
300

150

10900

150

300

150 4650 150

300

150 5850 150

300

150 5850 150

300

150 5850 150

300

150 5850 150

300

150 5850 150

300

150

38100

150

300
150 7700 150

300
150

8900

150

300

150 4650 150

300

150 5850 150

300

150 5850 150

300

150 5850 150

300

150 5850 150

300

150 5850 150

300

150

38100

150

300

150

1400

150

300

150

+3.28

+3.28

k-2

- 1 სთ. ცეცხლმედეგობის მქონე

კედელი

nnn

fr

- ღერძის ხაზი

- დს დაკავებულობის ჯგუფი

- შშმ. მომსახურების სიმბოლო

- მინიშნება გადიდებულ

ფრაგმენტზე

- ჭჩ - ქალი

2

- შშმ. სავალი ბილიკი

- გასასვლელთან მისადგომი

მაქსიმალური სავალი მანძილი

- თვ-2 დაკავებულობის ჯგუფი

- უდიდესი დიაგონალი

nnn

FIRE

ALARM

840 k-2

2270 0 wT

- ჭჩ - კაცი
(1164.13)

- ჭრილის ხაზი

- ფასადის ხაზი

- ზედაპირის ნიშნული გეგმაზე

- ზედაპირის ნიშნული ჭრილზე

- საევაკუაციო გასასვლელი

- სახანძრო განგაშის ღილაკი

- სახანძრო განგაშის სირენა

- ხელის ცეცხლმაქრი

- კვამლის დეტექტორი

- თბური დეტექტორი

- კედლის/ ფილის ტიპის

მარკირება

- გზაკარის მარკირება

- დაკავებულობის დატვირთვის

მარკირება

შენიშვნები:

1. ნახაზზე ზომები მოცემულია მილიმეტრებში.

3

1

1

3

1

1

კორექტირების განმარტება (მოცემულ გვერდზე)

-მოშენების ფართის ცვლილება (მიდგმული კიბისთვის

საძირკვლის მოწყობა).

14.6 m.

უდიდესი დიაგონალი

nnn m.

2

2

6

6

გეგმა 0.00 ნიშნულზე

თვ-2	
დ/დ	36
სპორტკაფე	195.7 მ²
დდფ	რეალური

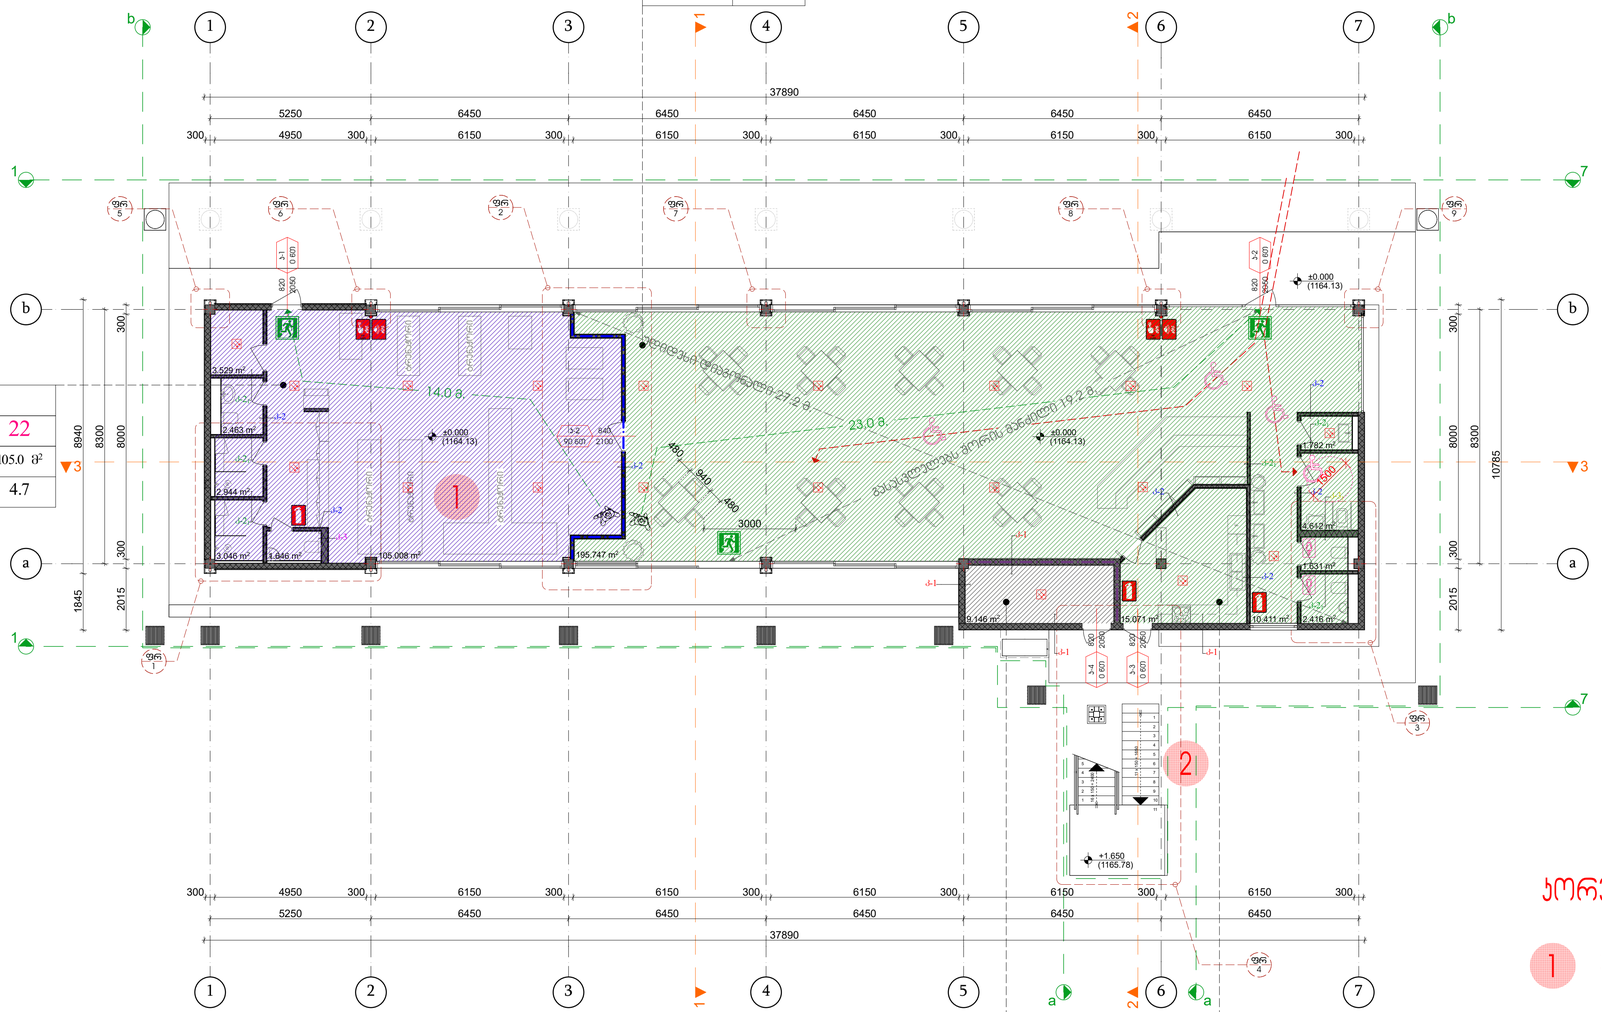

სძ	
დ/დ	22
სპორტული ააღჭურვილობის განთავსებისა ოთახი	105.0 მ²
დდფ	4.7

დს	
დ/დ	1
ტექ. ოთახი	9.15 მ²
დდფ	27.9

თვ-2	
დ/დ	1
სამზარეულო	15.07 მ²
დდფ	18.6

კედელი0-1
1. დეკორატიული ლესვა დებეთი.
2. ლესვა ცენტის ხსნარით 15 მმ.
3. იზოპლიტა 190 მმ.
3. მოპირკეთება 15 მმ.

კედელი0-2
1. მოპირკეთება 15 მმ.
2. თაბაშირმუყაოს ფილა 2 შრე 20 მმ.
3. ხმის იზოლაცია ქვაბამბა 75 მმ.
4. თაბაშირმუყაოს ფილა 2 შრე 20 მმ.
5. მოპირკეთება 15 მმ.

კედელი0-2$_1$
1. მოპირკეთება 15 მმ.
2. თაბაშირმუყაოს ფილა 1 შრე 10 მმ.
3. ხმის იზოლაცია ქვაბამბა 75 მმ.
4. თაბაშირმუყაოს ფილა 1 შრე 10 მმ.
5. მოპირკეთება 15 მმ.

კედელი0-3
1. მოპირკეთება 15 მმ.
2. თაბაშირმუყაოს ფილა 2 შრე 20 მმ.
3. ხმის იზოლაცია ქვაბამბა 190 მმ.
4. თაბაშირმუყაოს ფილა 2 შრე 20 მმ.
5. მოპირკეთება 15 მმ.

კედელი0-3$_1$
1. მოპირკეთება 15 მმ.
2. თაბაშირმუყაოს ფილა 1 შრე 10 მმ.
3. ხმის იზოლაცია ქვაბამბა 190 მმ.
4. თაბაშირმუყაოს ფილა 1 შრე 10 მმ.
5. მოპირკეთება 15 მმ.

ᲐᲠᲥᲘᲢᲔᲥᲢᲣᲠᲘᲡ ᲒᲐᲜᲛᲐᲠᲢᲔᲑᲐ (ᲛᲝᲪᲔᲛᲣᲚ ᲒᲕᲔᲠᲓᲖᲔ)

1 -დაკავებულობის კლასის ცვლილება (ცც-1 დაკავებილობა შეიცვალა თვ-2 და სძ დაკავებულობებით).

2 -ბარე კიბის მონტაჟი (მწვანე გადახურვის ტექ. მოსახურებისთვის).

შენიშვნები:
1. ნახაზზე ზომები მოცემულია მილიმეტრებში.
2. ძირითადი სათავსების დაკავებულობა კომერციული სამზარეულოს ჩათვლით (სპორტკაფე) კლასიფიცირებულია როგორც თვ-2 (წესები-303.3).
3. შენობის ტექნიკური ოთახის დაკავებულობა კლასიფიცირებულია როგორც დს (წესები-312.1).
4. დს დაკავებულობა გამი%ნულია თვ-2 დაკავებულობისგან 1 სთ. ცეცხლმედებობის მძრნე კედლით (წესები ცხრილი0-508.4).
5. შენობის ხანძარსაწინააღმდეგო მანძილი ყველა მიმართულებით 9 მ-ზე მეტია შესაბამისად გარე კედლებს არ მოეთხოვება ცეცხლმედებობის ხარისხი (წესები ცხრილი0-602).
6. შენობის გარე კედლებში დაშვებულია შეუხღუდავი რაოდენობის დაუცველი ღიობები (წესები-705.8.1 პუნქტი0-2).
7. თვ-2 %ბუფისთვის დაკავებულობის დატვირთვა გამოთვლილია რეალური დამკავებლების რაოდენობაზე დაყრდნობით ვისთვისაც დაბებმარდა ეს სივრცე (წესები-1004.1.2 ბამონაკლისი).
8. დს %ბუფისთვის დაკავებულობის დატვირთვა გამოთვლილია წესების შესაბამისად. დაკავებულობის დატვირთვის ფაქტორი აღებულია 27.9 დამხმარე სათავსები, ტექნიკური მოწყობილობების ოთახები (წესები ცხრილი 1004.1.2).
9. გასასვლელი კარების მინიმალური ზომები თავისუფალი სიბანე 0.82 და თავისუფალი სიმაღლე 2.05 უზრუნველყოფილია (წესები-1008.1.1).
10. გასასვლელი კარები იღება სავალი ბილიკის მიმართულებით (წესები-1008.1.2).

ექსპლიკაცია:

ფორმატი		
A-1		

ᲞᲘᲠᲝᲑᲘᲗᲘ ᲐᲦᲜᲘᲨᲕᲜᲔᲑᲘ:

- შშმ. სასალე ბილიკი
- გასასვლელთან მისაღები მანძილი სასალე მასალით
- ევაკუაციის მიმართულება
- თვ-2 დაკავებულობის ზონები
- სძ დაკავებულობის ზონები
- 1 სთ. ცეცხლმედეგობის მქონე კედელი
- 2 სთ. ცეცხლმედეგობის მქონე კედელი
- შშმ. მოსახერხებლობის სიმბოლო
- WC - ქალე
- WC - კაცე
- სასიკვდილო გასასვლელი
- სახანძრო განაშის ღილაკი
- სახანძრო განაშის სპრინკლი
- ხელის ცეცხლსაქრე
- ქანაფლის დეტექტორი
- თუშე დეტექტორი
- ზომაკის მარკირება
- ღერძის ხაზი
- ბრტყლის ხაზი
- შუასის ხაზი
- +3.28 (164.13) - ჭერიანის ნიშნული გეგმაზე
- +3.28 - ჭერიანის ნიშნული პროფილზე
- მიმართება მიმდებარე ზონებთან
- კედლის/ შიდა ტიპის მარკირება

თვ-n	
დ/დ	nn
სართული	nnn მ²
nnn მ²	nnn მ²

- დაკავებულობის დატვირთვის მარკირება

დაკვეთი:	"შპს.მედგრუპ ჯორჯია"
პროექტი:	პაპილიონი
მისამართი:	ოზურგეთი, დაბა კოპიტარი, პიონერის ქუჩა N41
შემსრულებელი:	
თანამდებობა	გვარი, ხელმოწერა
არქიტექტორი	გ. მელქიორიშვილი
შეასრულა	გ.ტუტაია

არქიტექტურული ნაწილი		
მასშ.	1:100	თარიღი: 12.02.2019
ნახაზი	გეგმა 0.00 ნიშნულზე	
სტადია	ფურცლები	ფურცელი
არქ. პროექტი	გვ-35	3

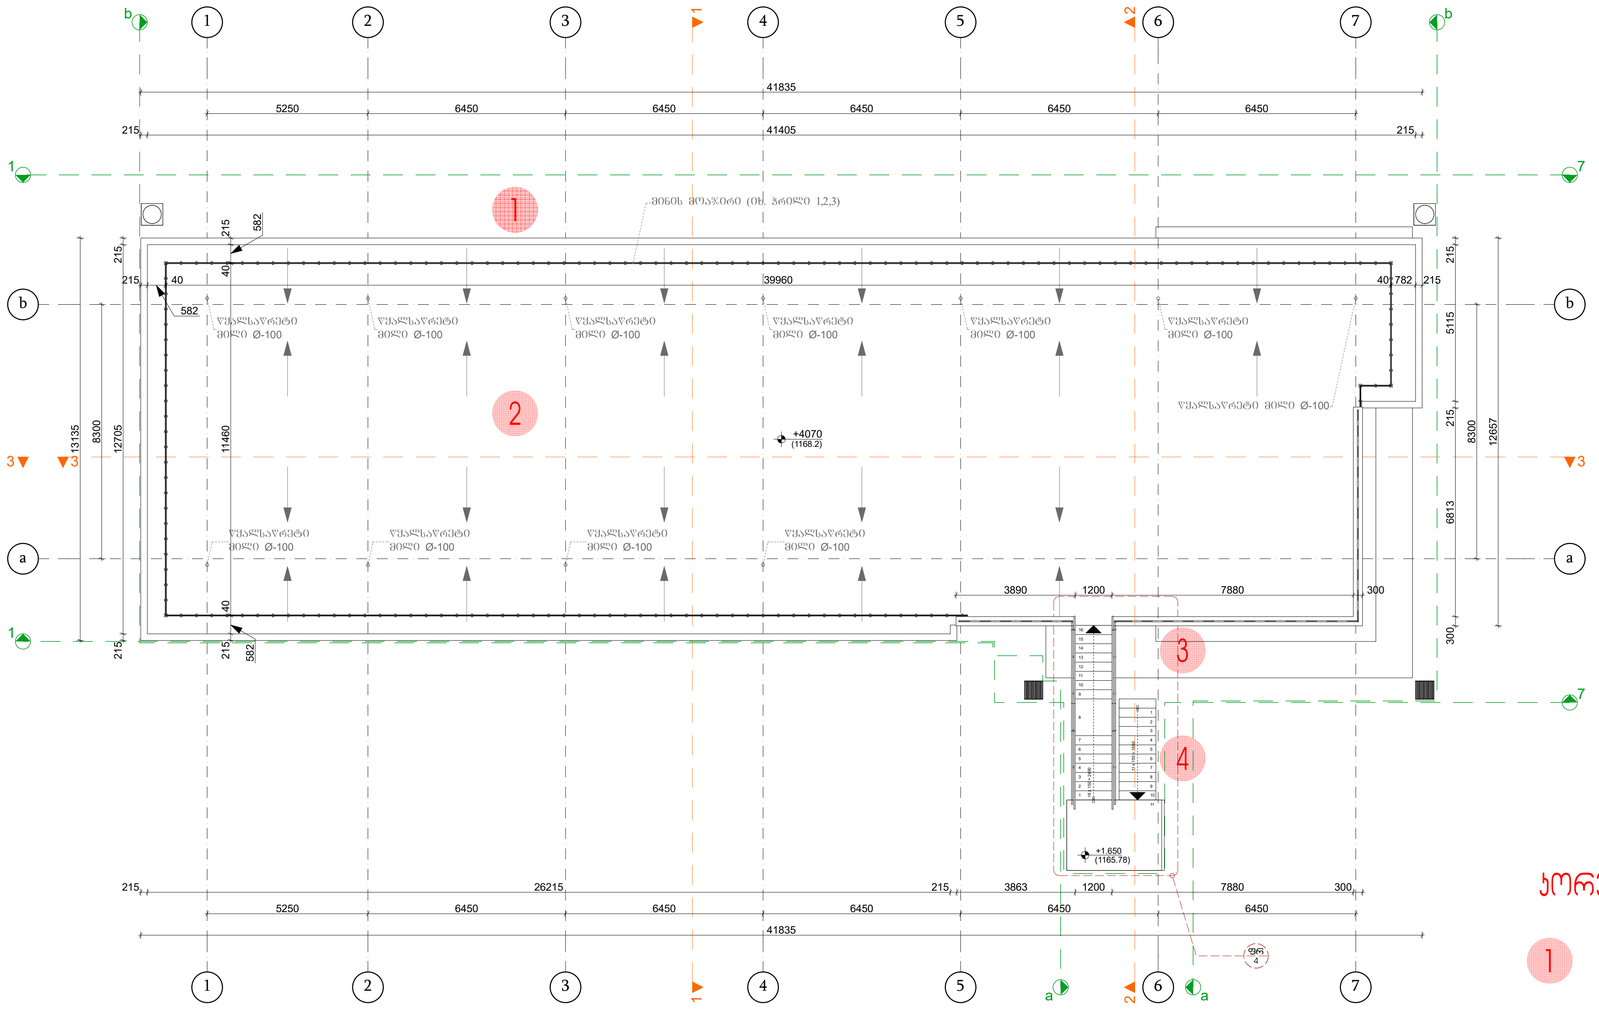

1

1

a a

b b

7

7

3

3

4

4

2

2

5

5

6

7

8

9

10

11

12

13

14

15

16

11 x 150 = 1650
16 x 150 = 2400

გ. მექერიშვილი

ფურცელი

4

თბილისი, დაბა kojori, biolis

ქუჩა #1

პროექტი:

არქიტექტურული ნაწილი

1:100

მისამართი:

შემსრულებელი:

ექსპლიკაცია:

თარიღი: 12.02.2019

ხელმოწერა
"შპს.მედგრუპ ჯორჯია"

გვარი

არქ. პროექტი

ნახაზი

გ.კუჭავა

დაკვეთი:

სტადია

შეასრულა

არქიტექტორი

თანამდებობა

პირობითი აღნიშვნები:

gv-35

ფორმატი

masS.

A-1

გეგმა +4.07 ნიშნულზე

pavilioni

ფურცლები
nnn m2
nnn m2

d/d

sportkafe

2

Tv-n

nn
nnn m

გეგმა +4.07 ნიშნულზე

2

1

3

4

5

6

7

8

9

10

11

1

2

3

4

5

nnn

8300

5250 6450 6450 6450 6450 6450

41835

13135

8300

12657

5250 6450 6450 6450 6450 6450

41835

215 12705 215

300 6813 215 5115 215

215 26215 215 3863 1200 7880 300

215 41405 215

+3.28

+3.28

+4070

+1.650

k-2

წყალსაწრეტი

მილი Ø-100

წყალსაწრეტი მილი Ø-100

წყალსაწრეტი

მილი Ø-100

წყალსაწრეტი

მილი Ø-100

წყალსაწრეტი

მილი Ø-100

წყალსაწრეტი

მილი Ø-100

წყალსაწრეტი

მილი Ø-100

წყალსაწრეტი

მილი Ø-100

წყალსაწრეტი

მილი Ø-100

წყალსაწრეტი

მილი Ø-100

წყალსაწრეტი

მილი Ø-100

- 1 სთ. ცეცხლმედეგობის მქონე

კედელი

nnn

fr

- ღერძის ხაზი

- დს დაკავებულობის ჯგუფი

- შშმ. მომსახურების სიმბოლო

- მინიშნება გადიდებულ

ფრაგმენტზე

- ჭჩ - ქალი

2

- შშმ. სავალი ბილიკი

- გასასვლელთან მისადგომი

მაქსიმალური სავალი მანძილი

- თვ-2 დაკავებულობის ჯგუფი

- უდიდესი დიაგონალი

nnn

FIRE

ALARM

840 k-2

2270 0 wT

- ჭჩ - კაცი
(1164.13)

- ჭრილის ხაზი

- ფასადის ხაზი

- ზედაპირის ნიშნული გეგმაზე

- ზედაპირის ნიშნული ჭრილზე

- საევაკუაციო გასასვლელი

- სახანძრო განგაშის ღილაკი

- სახანძრო განგაშის სირენა

- ხელის ცეცხლმაქრი

- კვამლის დეტექტორი

- თბური დეტექტორი

- კედლის/ ფილის ტიპის

მარკირება

- გზაკარის მარკირება

- დაკავებულობის დატვირთვის

მარკირება

შენიშვნები:

1. ნახაზზე ზომები მოცემულია მილიმეტრებში.

2. სახურავი არის გამწვანებულია (იხ. ჭრილი 1,2,3).

3. სახურავი არ არის ექსპლოატირებადი.

4. კიბე გამოიყენება მხოლოდ ტექ მომსახურებისთვის.

5. შენობას არ მოეთხოვება პარაპეტი (წესები-705.11 გამონაკლისი პუნქტი-1).

(1168.2)

4

fr

3

(1165.78)

3

1

1a

b

7

1

1

7

a

b

3

4

1

კორექტირების განმარტება (მოცემულ გვერდზე)

-ნაწრთობი მინის მოაჯირის მოწყობა (მწვანე გადახურვის

ტექ. მომსახურების უსაფრთხოების მიზნით).

2 -გადახურვის შრეების ცვლილება (თხევადი იზოლაციით დაფარული ზედაპირი შეიცვალა მწვანე გადახურვით).

2

3

3

4 -გარე კიბის მონტაჟი (მწვანე გადახურვის ტექ. მომსახურებისთვის).

-უჟანგავი ლითონის მოაჯირის მოწყობა (პარაპეტის

ასამაღლებლად).

14.6 m.

6

6

3890 1200 7880 300

215

582
40 39960 40 782 215

215

582
40 11460 40

582
215

მინის მოაჯირი (იხ. ჭრილი 1,2,3)

უდიდესი დიაგონალი

nnn m.

2

2

1

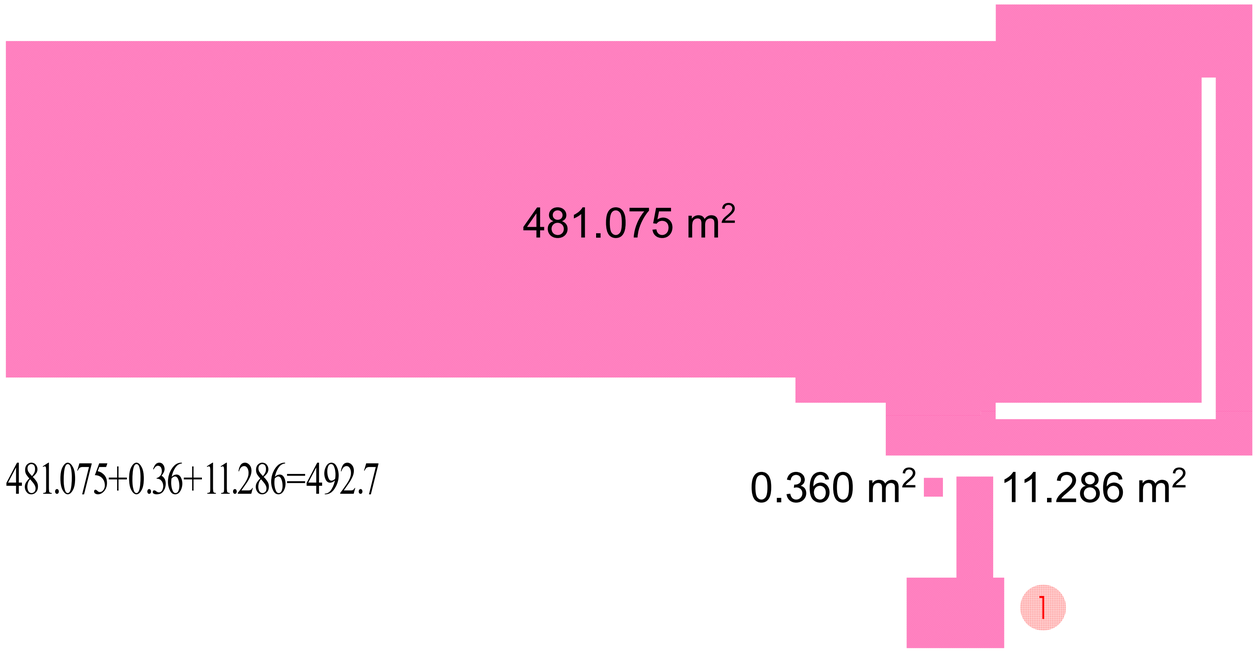

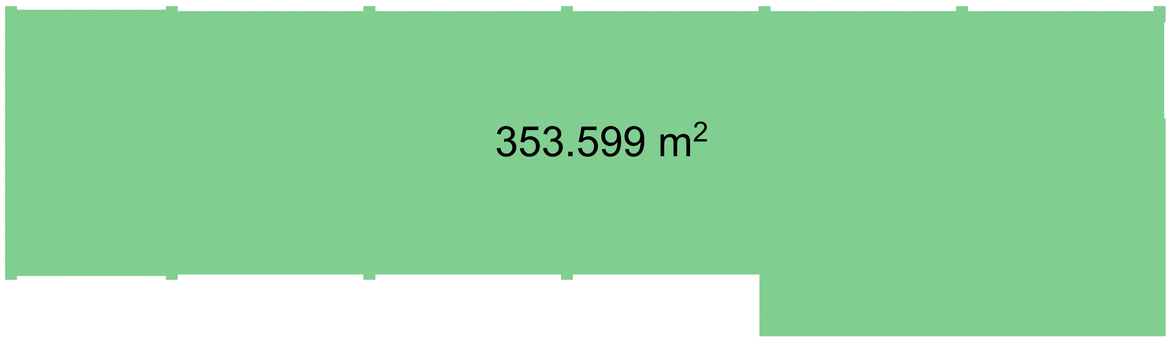

გ. მექერიშვილი

ფურცელი

5

თბილისი, დაბა kojori, biolis

ქუჩა #1

პროექტი:

არქიტექტურული ნაწილი

1:100

მისამართი:

შემსრულებელი:

ექსპლიკაცია:

თარიღი: 12.02.2019

ხელმოწერა
"შპს.მედგრუპ ჯორჯია"

გვარი

არქ. პროექტი

ნახაზი

გ.კუჭავა

დაკვეთი:

სტადია

შეასრულა

არქიტექტორი

თანამდებობა

პირობითი აღნიშვნები:

gv-35

ფორმატი

masS.

A-1

მოშენების, კ-1, კ-2

კროკები

pavilioni

ფურცლები
nnn m2
nnn m2

d/d

sportkafe

2

Tv-n

nn
nnn m

მოშენების ფართის საანგარიშო კროკი -

კ-1 კოეფიციენტის საანგარიშო კროკი -

k

2 კოეფიციენტის საანგარიშო კროკი -

481.075 m

2

11.286 m

2 0.360 m

2

353.599 m

2

nnn

+3.28

+3.28

k-2

- 1 სთ. ცეცხლმედეგობის მქონე

კედელი

nnn

fr

- ღერძის ხაზი

- დს დაკავებულობის ჯგუფი

- შშმ. მომსახურების სიმბოლო

- მინიშნება გადიდებულ

ფრაგმენტზე

- ჭჩ - ქალი

2

- შშმ. სავალი ბილიკი

- გასასვლელთან მისადგომი

მაქსიმალური სავალი მანძილი

- თვ-2 დაკავებულობის ჯგუფი

- უდიდესი დიაგონალი

nnn

FIRE

ALARM

840 k-2

2270 0 wT

- ჭჩ - კაცი
(1164.13)

- ჭრილის ხაზი

- ფასადის ხაზი

- ზედაპირის ნიშნული გეგმაზე

- ზედაპირის ნიშნული ჭრილზე

- საევაკუაციო გასასვლელი

- სახანძრო განგაშის ღილაკი

- სახანძრო განგაშის სირენა

- ხელის ცეცხლმაქრი

- კვამლის დეტექტორი

- თბური დეტექტორი

- კედლის/ ფილის ტიპის

მარკირება

- გზაკარის მარკირება

- დაკავებულობის დატვირთვის

მარკირება

შენიშვნები:

1. კ-3 კოეფიციენტი დათვლილია გრგ-ს პროექტში (იხ. გენ-გეგმა).

481.075+0.36+11.286=492.7

1

1

კორექტირების განმარტება (მოცემულ გვერდზე)

-მოშენების ფართის ცვლილება (მიდგმული კიბისთვის

საძირკვლის მოწყობა).

14.6 m.

უდიდესი დიაგონალი ნნნ მ.

ფრაგმენტი-1

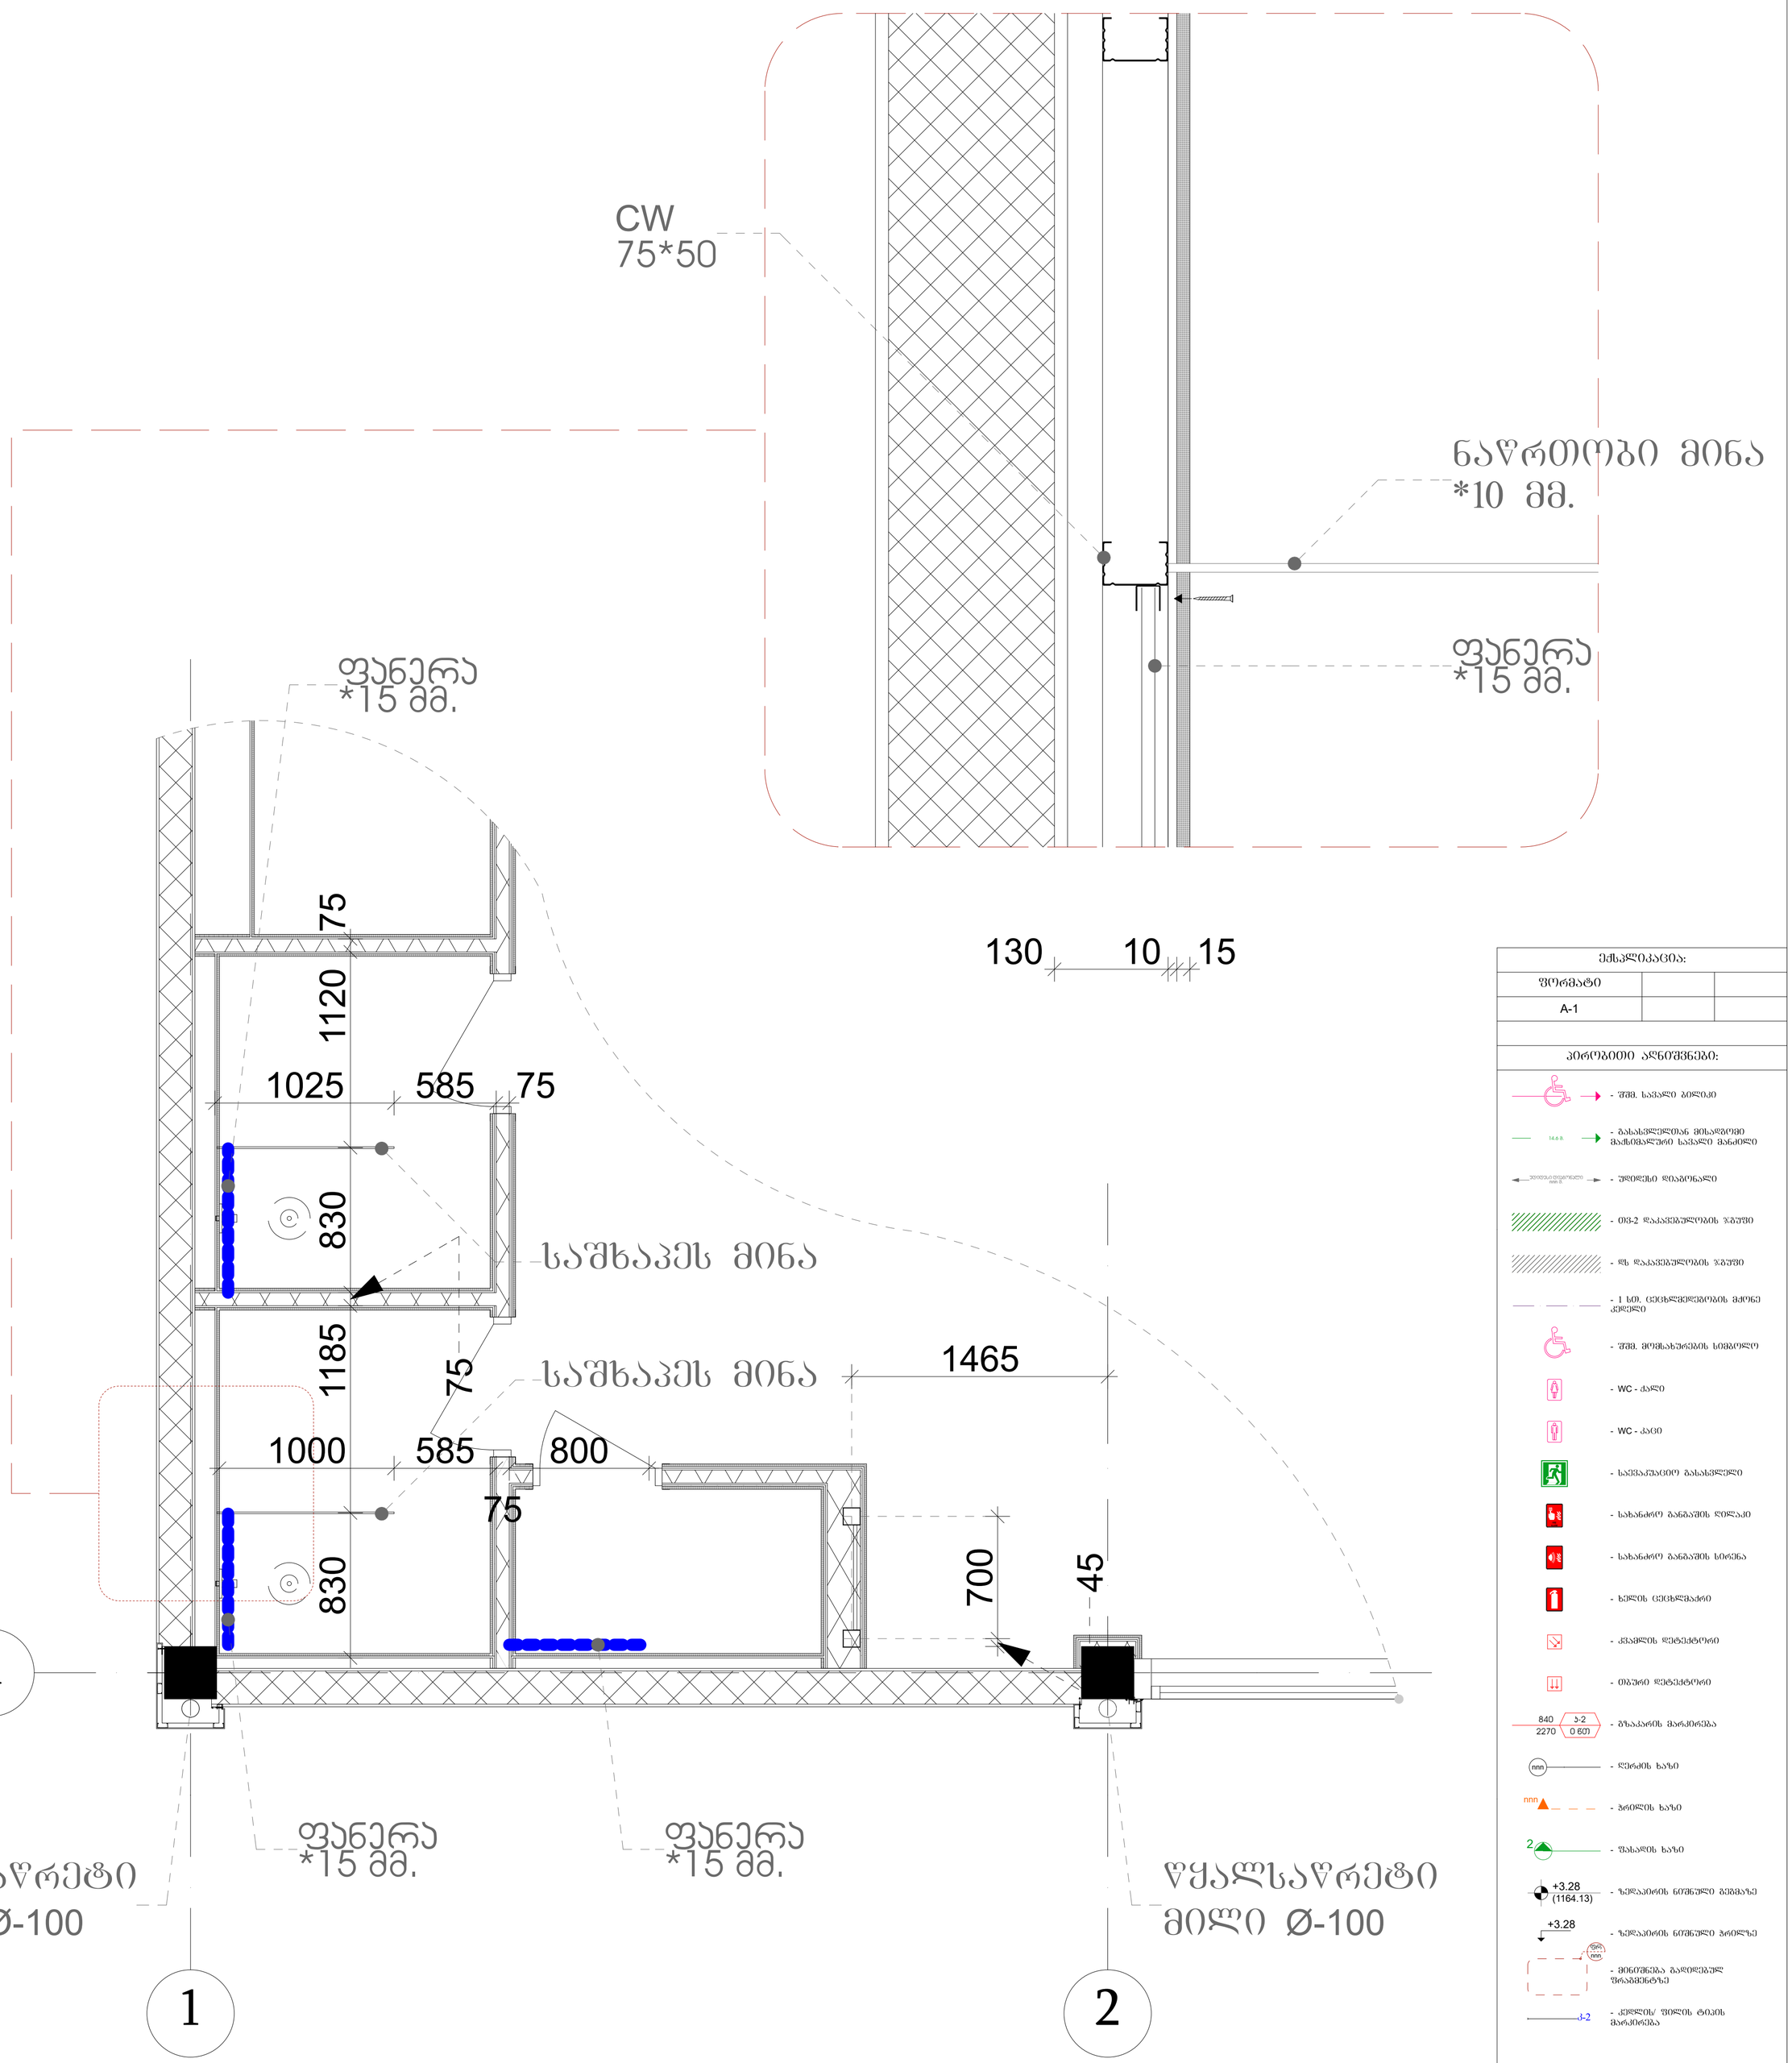

შენიშვნები:

1. ნახაზზე ზომები მოცემულია მილიმეტრებში.
2. ტიხრის გაძლიერება ლითონის კარკასით მოწყობილია კშეკიდული უნიტაზის სისტემის სამონტაჟოდ.
3. ლითონის კარკასი მოწყობილია მილკვადრატით *100*100*3.
4. კონსტრუქცია ორივე მხრიდან დაფარულია ორმაგი თაბაშირმუყაოს ფილით რ/ბ ფილის ძირამდე.

ექსპლიკაცია:		
ფორმატი		
A-1		

პირობითი აღნიშვნები:

- შშმ. სავალი ბილიკი
- გასასვლელთან მისადგომი მაქსიმალური სავალი მანძილი
- უდიდესი დიაგონალი
- თპ-2 დაკავებულობის ზებუში
- ლ დაკავებულობის ზებუში
- 1 ხმ. ცეცხლმედეგობის მძრნე კედელი
- შშმ. მოძახურების სიმბოლო
- WC - ქალი
- WC - კაცი
- საევაკუაციო გასასვლელი
- სახანძრო განგაშის ღილაკი
- სახანძრო განგაშის სირენა
- ხელის ცეცხლმაქრი
- კვამლის დეტექტორი
- თბური დეტექტორი
- გზაკარის მარკირება
- ლერძის ხაზი
- ჭრილის ხაზი
- ფასადის ხაზი
- ზედაპირის ნიშნული გეგმაზე
- ზედაპირის ნიშნული ჭრილზე
- მინიშნება გადიდებულ ფრაგმენტზე
- კედლის/ ფილის ტიპის მარკირება

თპ-ი	
დ/დ	nn
სართასი	nnn მ²
nnn მ²	nnn მ²

- დაკავებულობის დატვირთვის მარკირება

დაკვეთი:	"შპს.მედბრუკ ჯორჯია"		
პროექტი:	პავილიონი		
მისამართი:	თბილისი, დაბა კოჯორი, ბიოლის ქუჩა №1		
შემსრულებელი:			
თანამდებობა	გვარი	ხელმოწერა	
არქიტექტორი	გ. მექერიშვილი		
შეასრულა	გ.კუხაავა		
არქიტექტურული ნაწილი			
მასშ.	1:20	თარიღი:	12.02.2019
ნახაზი	ფრაგმენტი-1		
სტადია	ფურცლები	ფურცელი	
არქ. პროექტი	გვ-35	6	

ფრაგმენტი-2

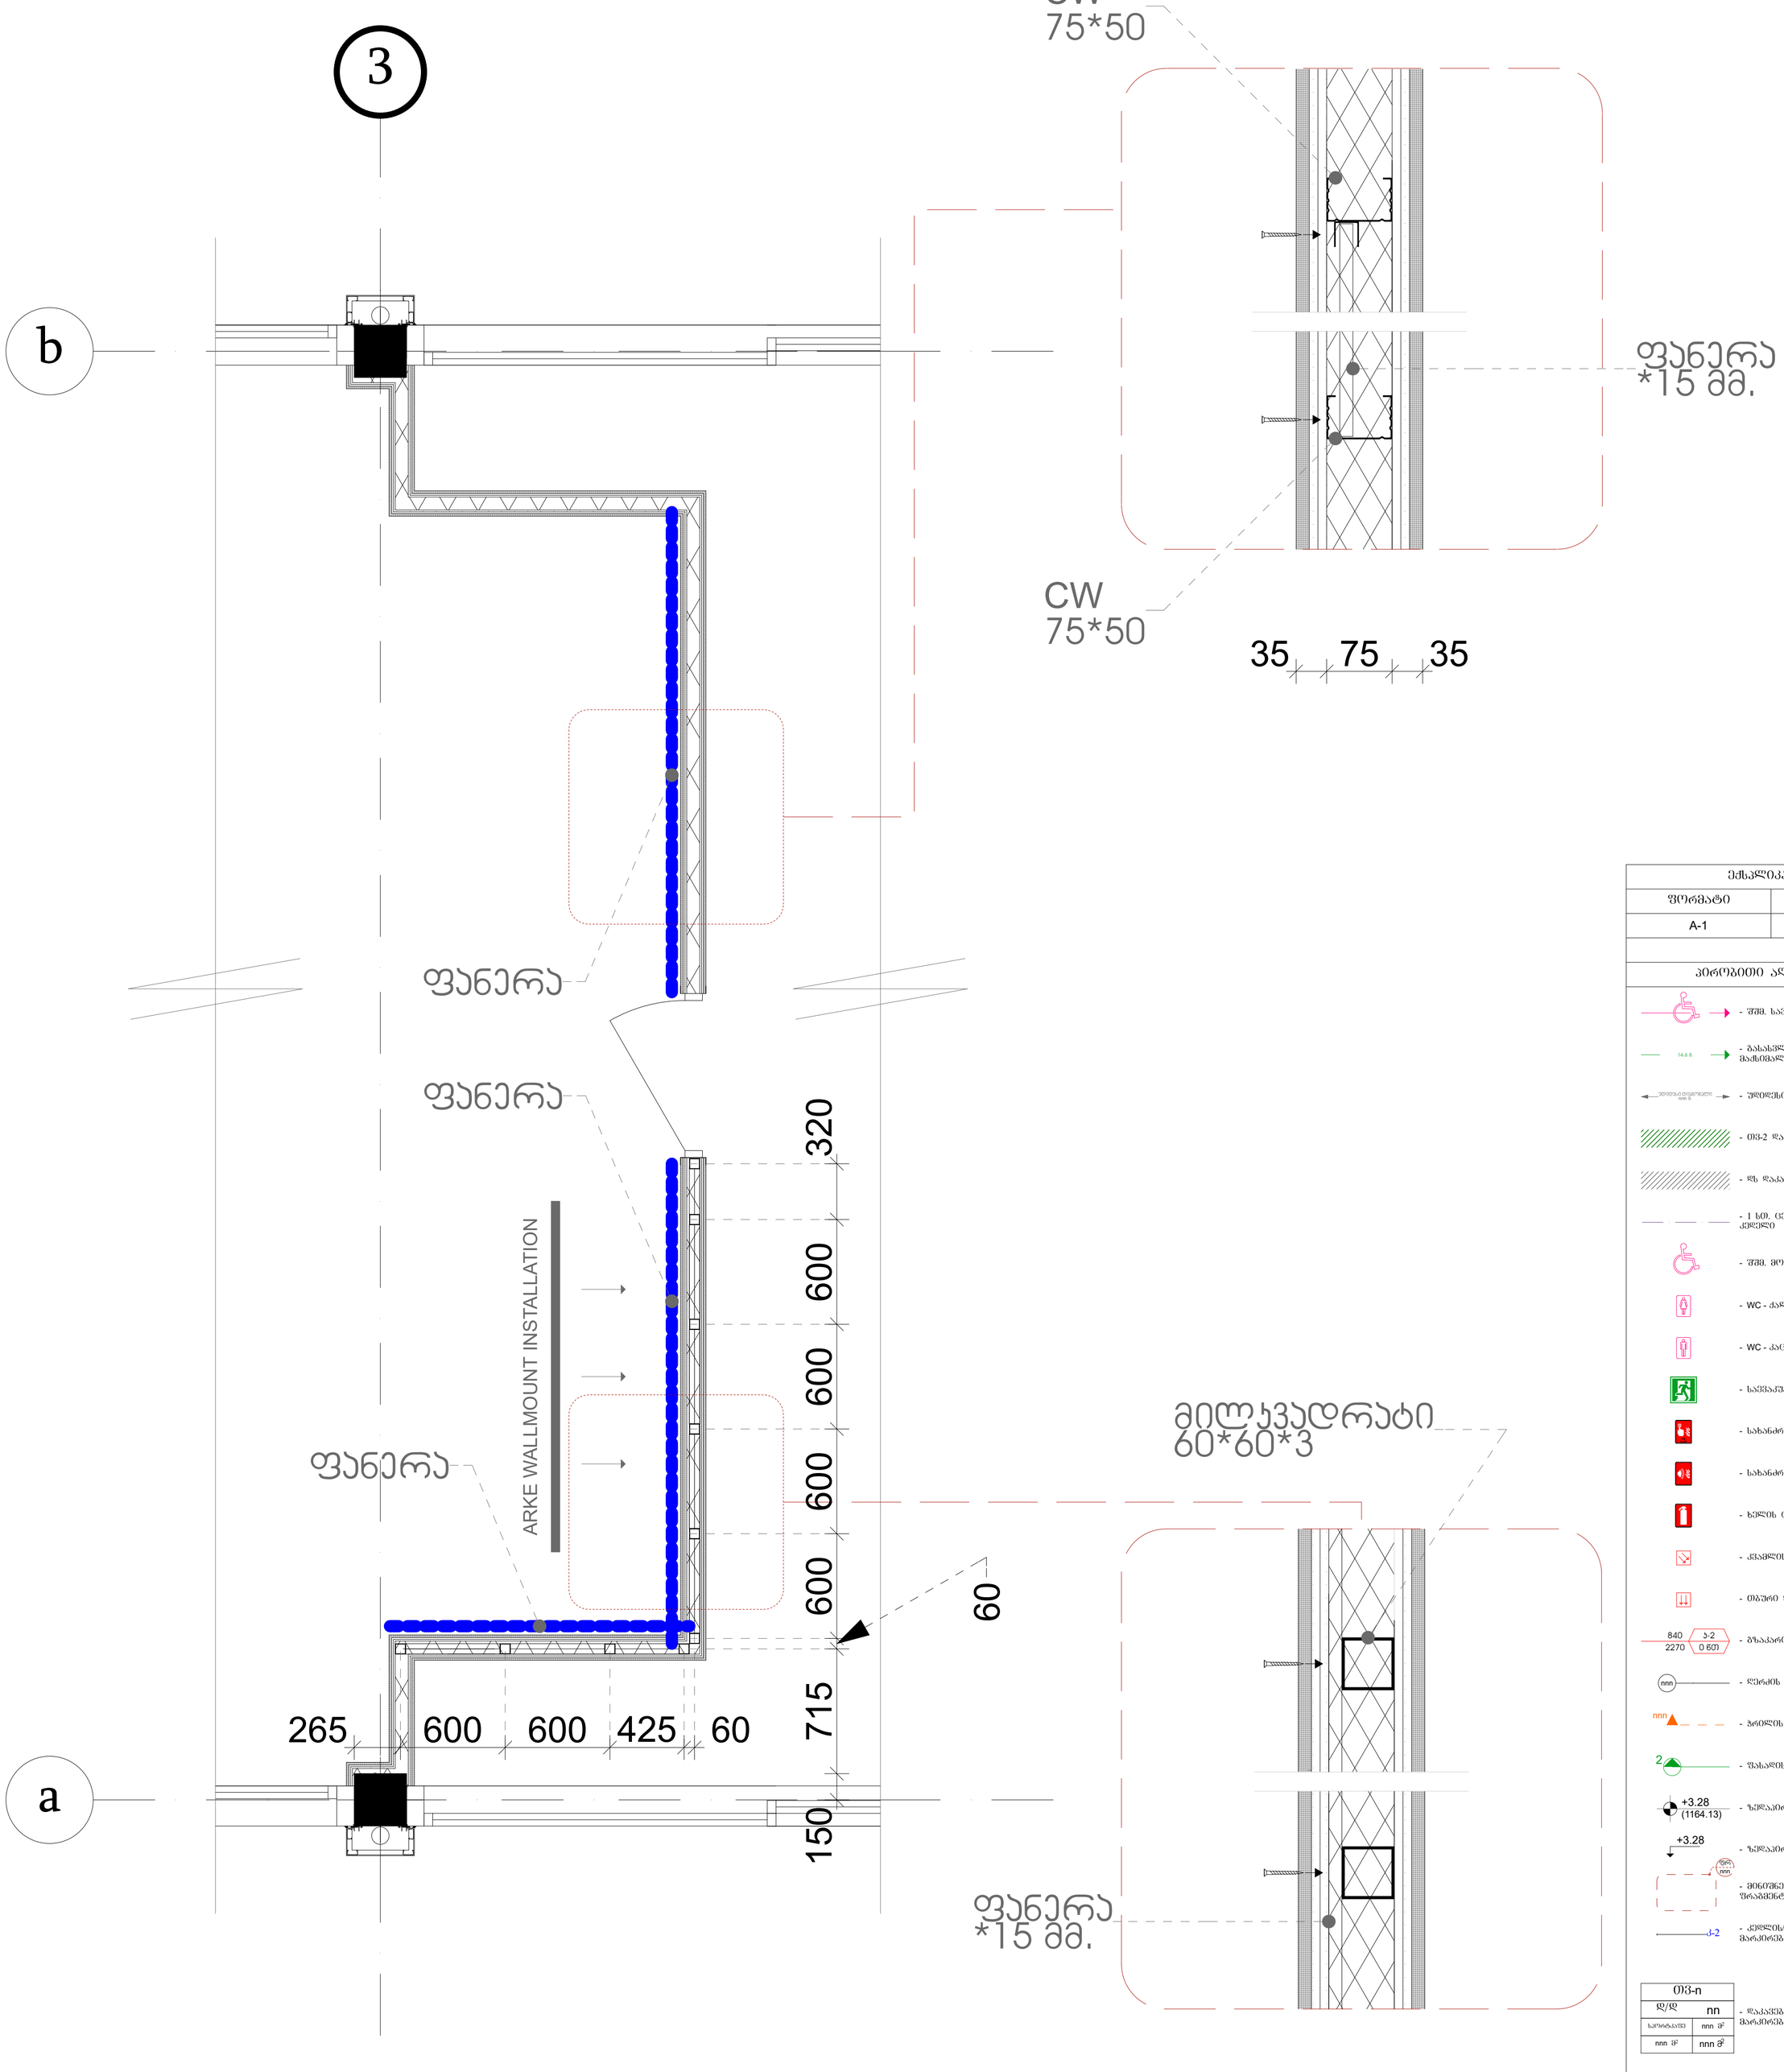

შენიშვნები:

1. ნახაზზე ზომები მოცემულია მილიმეტრებში.
2. ტიხრის გაძლიერება ლითონის კარკასით მოწყობილია კედელზე სავარჯიშო მოწყობილობების შესაკიდად.
3. ლითონის კარკასი მოწყობილია მილკვადრატით *60*60*3.
4. კონსტრუქცია ორივე მხრიდან დაფარულია ორმაგი თაბაშირმუყაოს ფილით რ/ბ ფილის ძირამდე.

ექსპლიკაცია:		
ფორმატი		
A-1		

პირობითი აღნიშვნები:

- შშმ. სავალი ბილიკი
- 14.6 მ. - განსვლელთან მისადგომი მაქსიმალური სავალი მანძილი
- 2000(ან ოდენობა) mm მ. - უდიდესი დიაგონალი
- თბ-2 დაკავებულობის ზგუში
- ლს დაკავებულობის ზგუში
- 1 სთ. ცეცხლმედეგობის მქონე კედელი
- შშმ. მომსახურების სიმბოლო
- WC - ქალი
- WC - კაცი
- საევაკუაციო განსვლელი
- სახანძრო განგაშის ღილაკი
- სახანძრო განგაშის სირენა
- ხელის ცეცხლმაქრი
- კვამლის დეტექტორი
- თბური დეტექტორი
- 840 / 2270 ა-2 / 0 წთ - გზაკარის მარკირება
- nnn - ღერძის ხაზი
- nnn - ჭრილის ხაზი
- 2 - ფასადის ხაზი
- +3.28 (1164.13) - ზედაპირის ნიშნული გეგმაზე
- +3.28 - ზედაპირის ნიშნული ჭრილზე
- ტიპ. nnn - მინიშნება გადიდებულ ფრაგმენტზე
- ა-2 - კედლის/ ფილის ტიპის მარკირება

თბ-ი	
დ/დ	nn
სართასათვ	nnn მ²
nnn მ²	nnn მ²

- დაკავებულობის დატვირთვის მარკირება

დაკვეთი:	"შპს.მედბრუპ ჯორჯია"
პროექტი:	პავილიონი
მისამართი:	თბილისი, დიდა კოჯორი, ბიოლის ქუჩა №1
შემსრულებელი:	

თანამდებობა	გვარი	ხელმოწერა
არქიტექტორი	გ. მექერიშვილი	
შესრულა	გ.კუჭავა	

არქიტექტურული ნაწილი			
მასშ.	1:20	თარიღი:	12.02.2019
ნახაზი		ფრაგმენტი-2	
სტადია		ფურცლები	ფურცელი
არქ. პროექტი		გვ-35	7

ფრაგმენტი-3

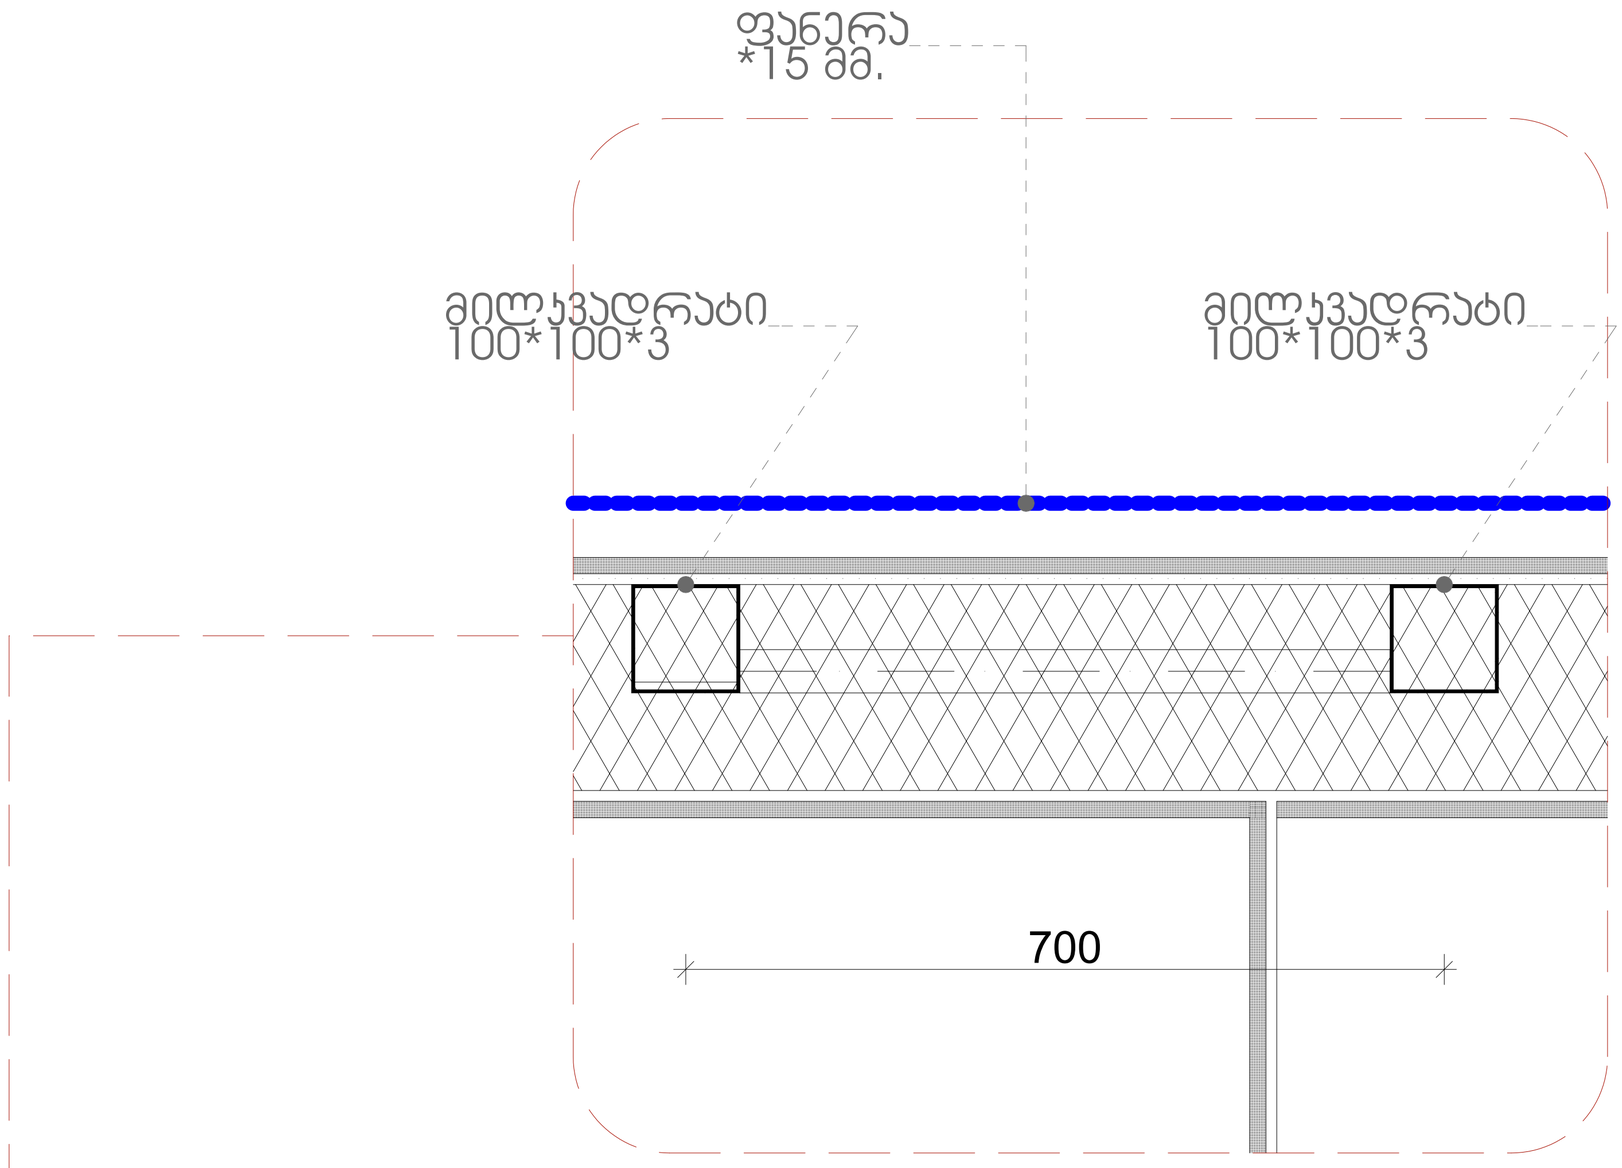

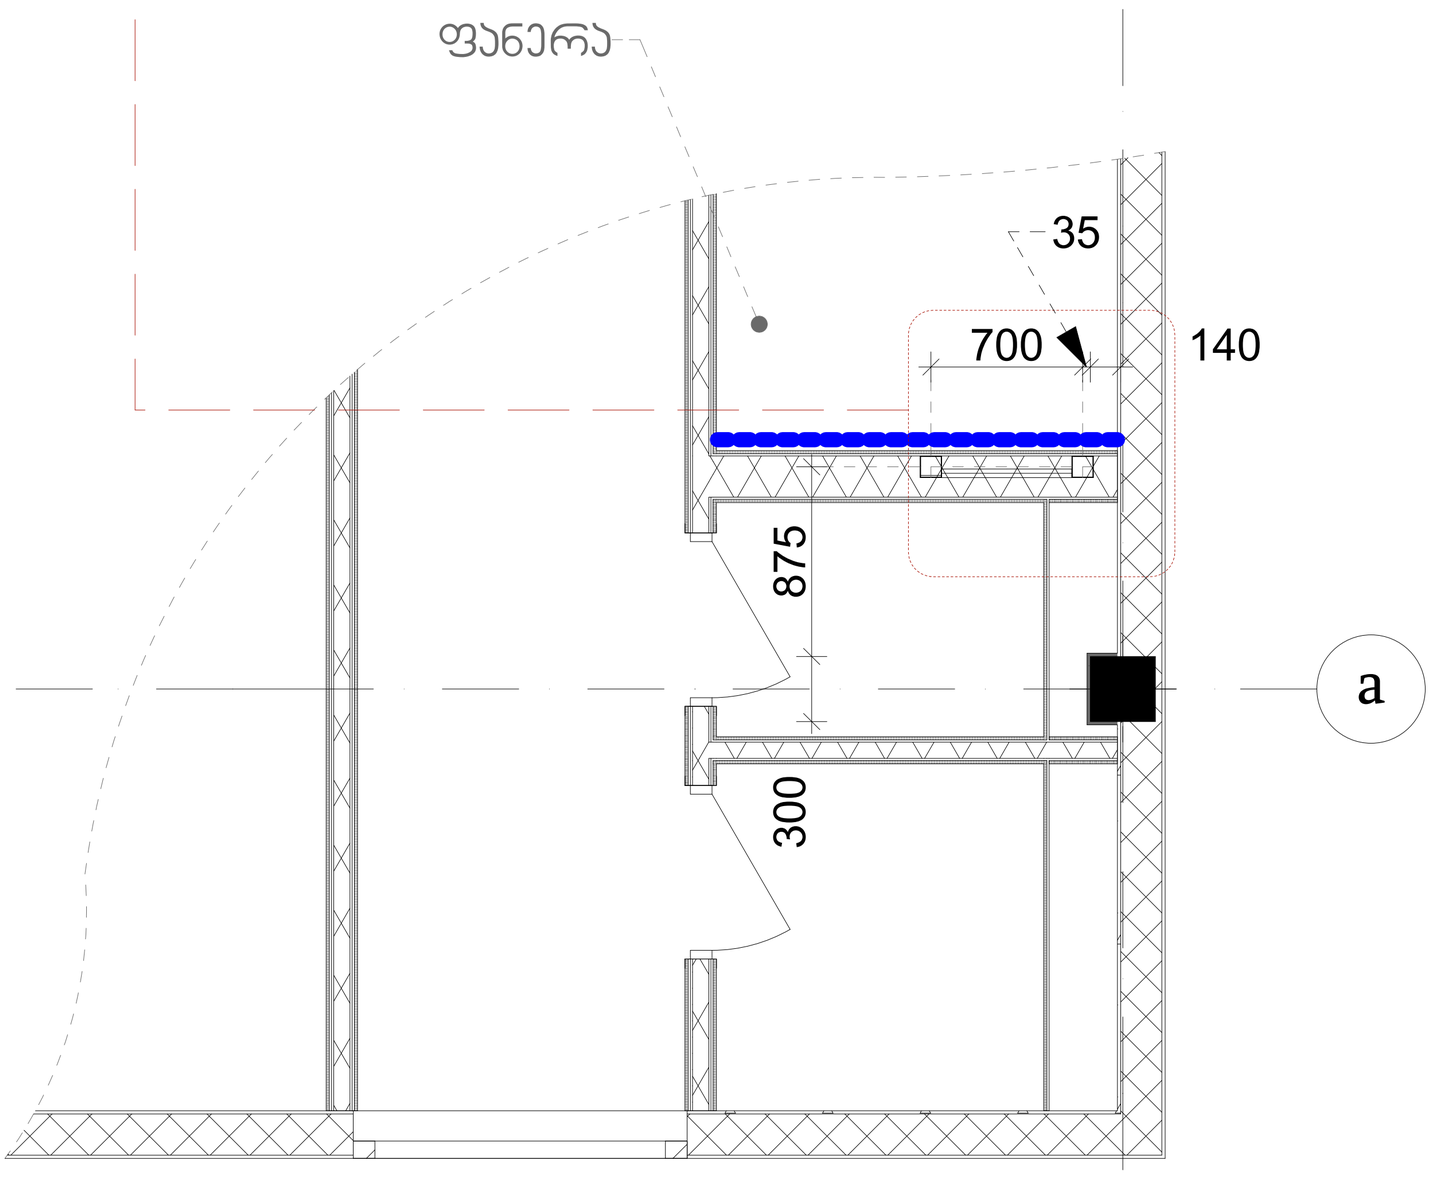

შენიშვნები:

1. ნახაზზე ზომები მოცემულია მილიმეტრებში.
2. ტიხრის გაძლიერება ლითონის კარკასით მოწყობილია კშეკიდული უნიტაზის სისტემის სამონტაჟოდ.
3. ლითონის კარკასი მოწყობილია მილკვადრატით *100*100*3.
4. კონსტრუქცია ორივე მხრიდან დაფარულია ორმაგი თაბაშირმუყაოს ფილით რ/ბ ფილის ძირამდე.

ექსპლიკაცია:		
ფორმატი		
A-1		

პირობითი აღნიშვნები:

- შშმ. სავალი ბილიკი
- 14.6 მ. - გასასვლელთან მისადგომი მაგისტრალური სავალი მანძილი
- ზომითი ტოლობილი mm მ. - უდიდესი დიაგონალი
- თპ-2 დაკავებულობის ჯგუფი
- ზ დაკავებულობის ჯგუფი
- 1 სთ. ცეცხლმედეგობის მძიმე კედელი
- შშმ. მოძსახურების სიმბოლო
- WC - ქალი
- WC - კაცი
- საევაკუაციო გასასვლელი
- სახანძრო განგაშის ღილაკი
- სახანძრო განგაშის სირენა
- ხელის ცეცხლმაქრი
- კვამლის დეტექტორი
- თბური დეტექტორი
- 840 / 2270 ა-2 / 0 მეტ - გზაკარის მარკირება
- nnn - ღერძის ხაზი
- nnn - ჭრილის ხაზი
- 2 - ფასადის ხაზი
- +3.28 (1164.13) - ზედაპირის ნიშნული გეგმაზე
- +3.28 - ზედაპირის ნიშნული ჭრილზე
- ფრ nnn - მინიშნება გადიდებულ ფრაგმენტზე
- ა-2 - კედლის/ ფილის ტიპის მარკირება

თპ-ი	
დ/დ	nn
საორტაციო	nnn მ²
nnn მ²	nnn მ³

- დაკავებულობის დატვირთვის მარკირება

დაკვეთი:	"შპს.მედბრუკ ჯორჯია"
პროექტი:	პავილიონი
მისამართი:	თბილისი, დაბა კოჯორი, ბიოლის ქუჩა №1

შემსრულებელი:

თანამდებობა	გვარი	ხელმოწერა
არქიტექტორი	გ. მექვრიშვილი	
შეასრულა	გ.კუჭავა	

არქიტექტურული ნაწილი

მასშ.	1:20	თარიღი:	12.02.2019
ნახაზი		ფრაგმენტი-3	
სტადია		ფურცლები	ფურცელი
არქ. პროექტი		გვ-35	8

ფრაგმენტი-4

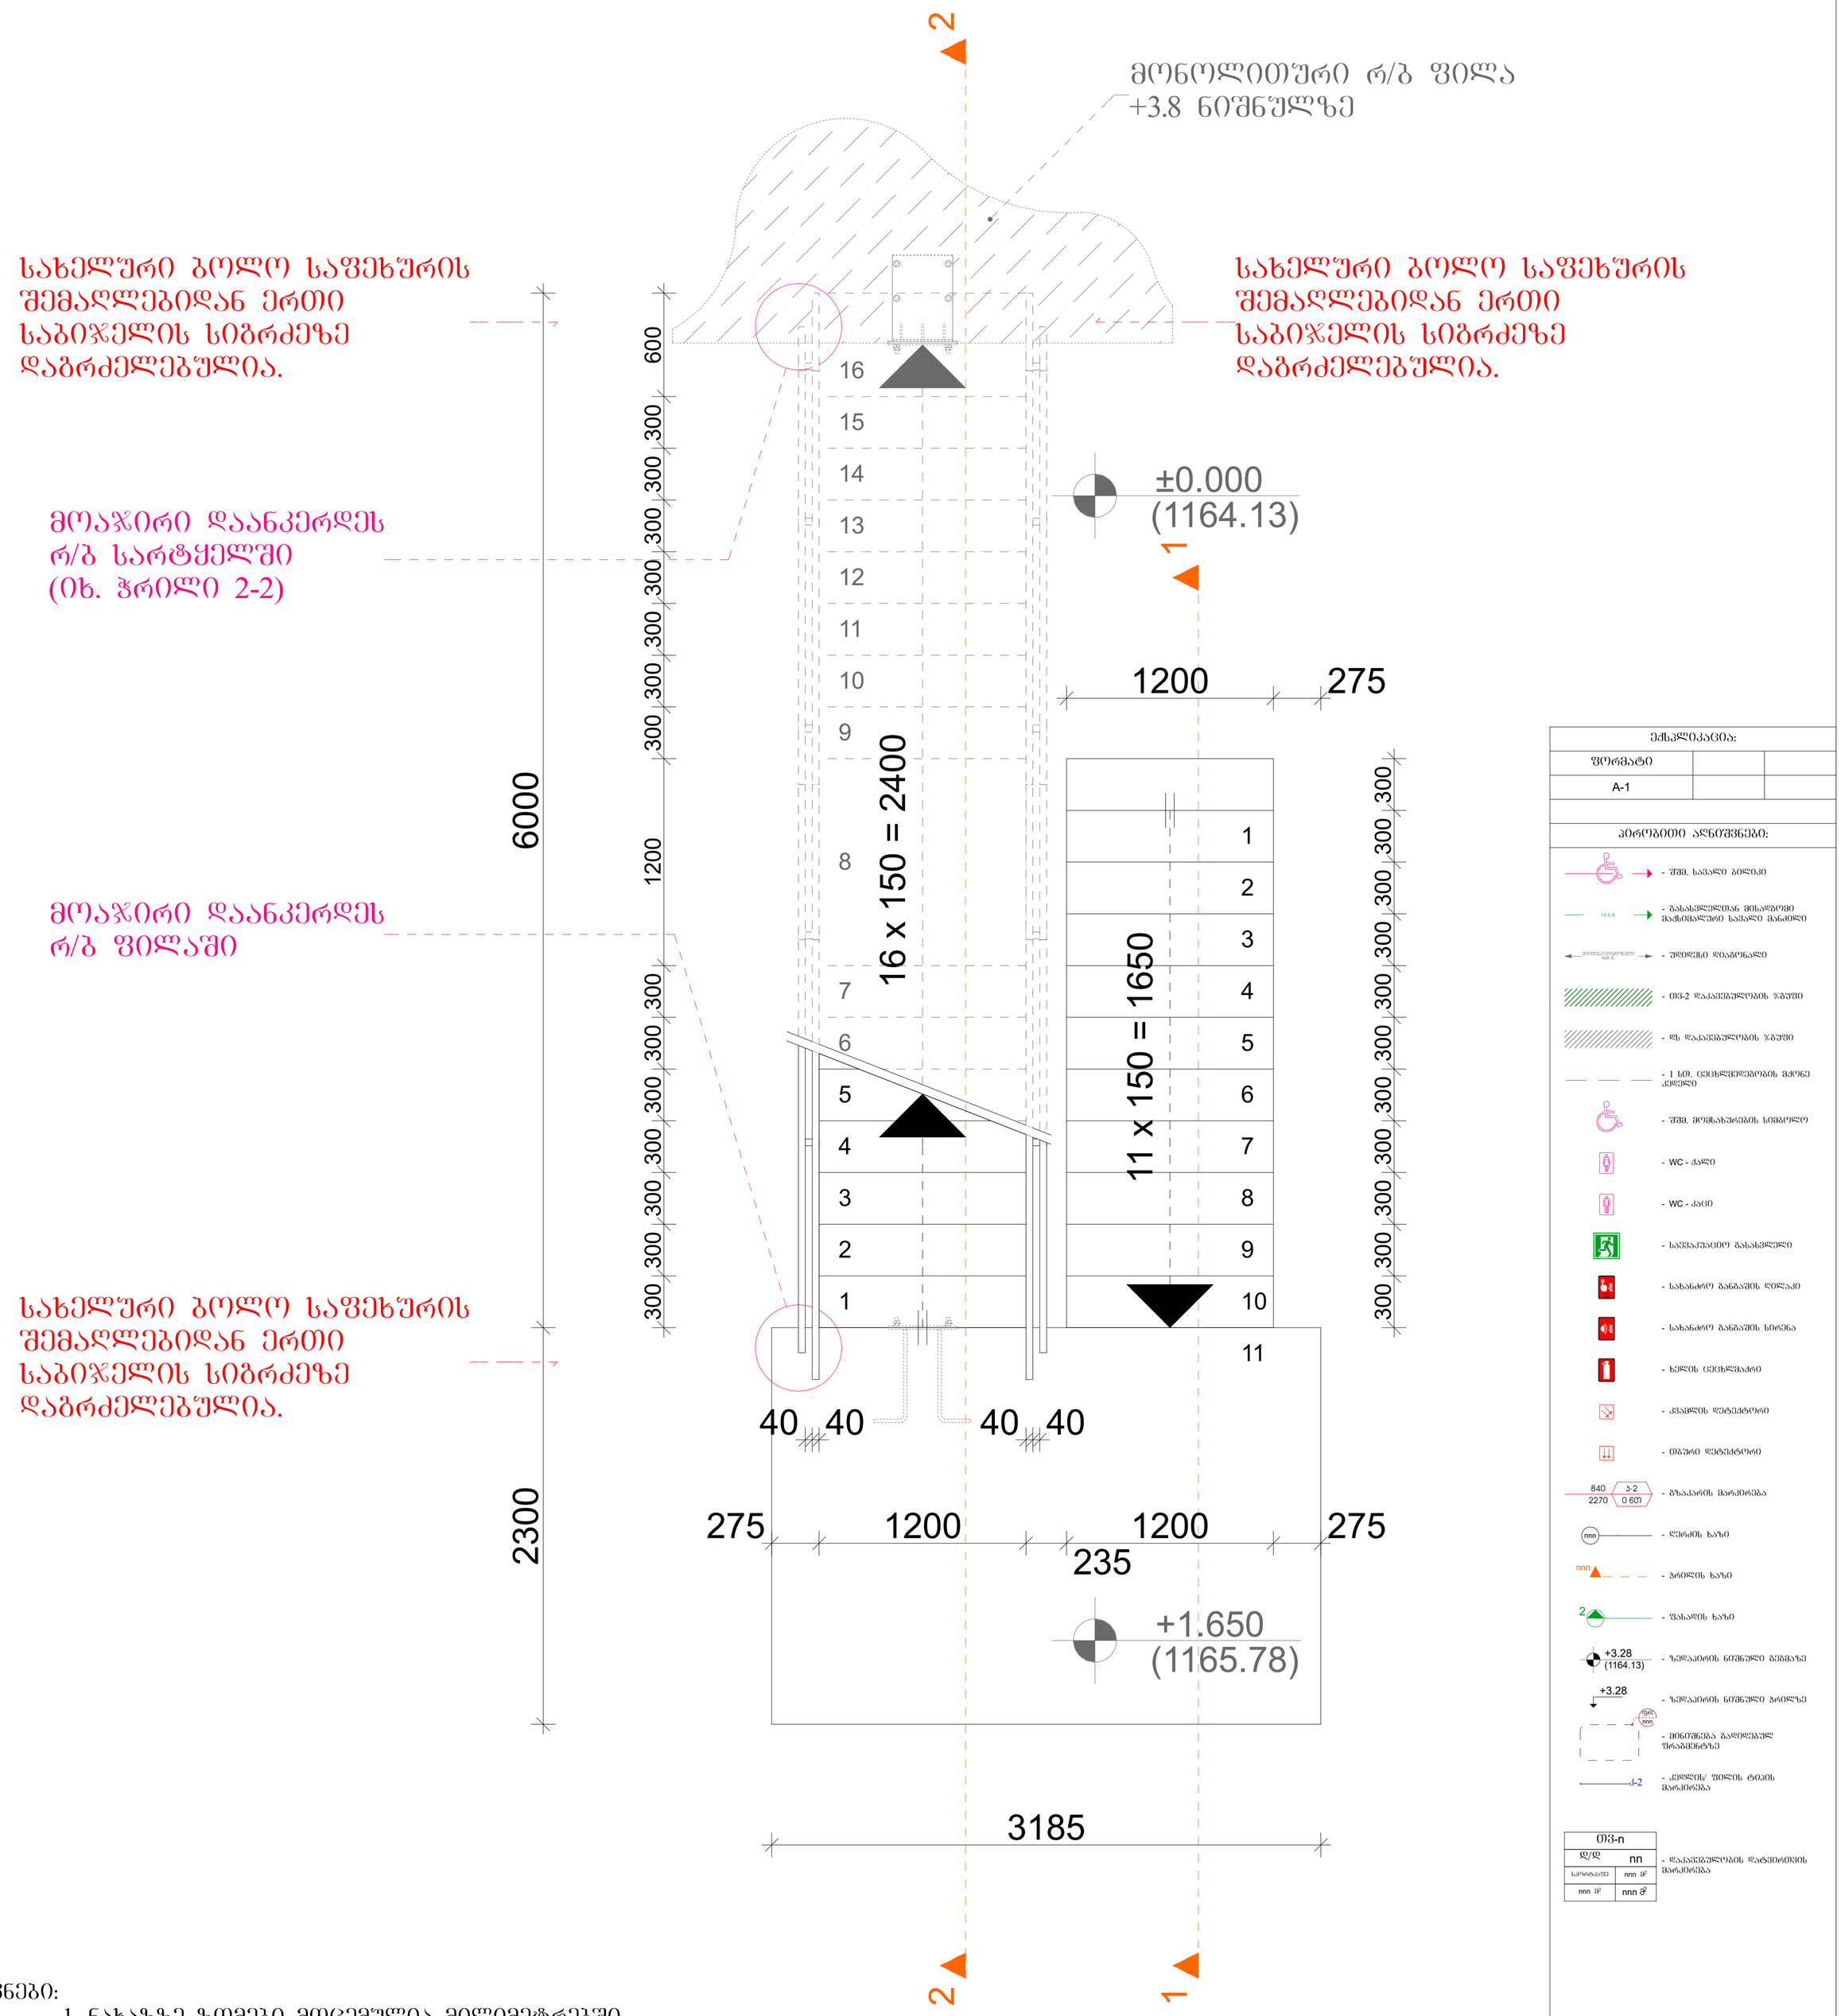

შენიშვნები:

1. ნახაზზე ზომები მოცემულია მილიმეტრებში.
2. საფეხურის შემაღლება (150 მმ.) და თარაზული საბიჯელის სიღრმე (300 მმ.) აკმაყოფილებს წესების მოთხოვნებს (წესები-1009.7.2).
3. საფეხურის საბიჯელებს შორის არსებულ ღიობებში არ ეტევა 10 სმ. დიამეტრის მქონე სფერო (წესები-1009.7.5.3 გამონაკლისი პუნქტი-1).
4. სწორხაზოვნად მიმავალ მონაკვეთში კობის ბაძნის სიღრმე 1.2 მ. (წესები-1009.8).
5. შვეული ამაღლების მაქსიმალური ზომა 1.65 მ. (წესები-1009.10).
6. ტიპი-1 სახელური სავალი ზედაპირიდან განთავსებულია 0.865 მ. სიმაღლეზე (წესები-1012.2).
7. სახელური ბოლო შემაღლებას გადაცილებულია 1 საბიჯელის სიღრმეზე (წესები-1012.6).
8. სახელურსა და მოაჯირის სიბრტყეს შორის თავისუფალი მანძილი შეადგენს 4 სმ. (წესები-1012.7).
9. მოაჯირის სიმაღლე საფეხურების ნაშვერების შემაერთებელი ხაზიდან შეადგენს 1.1 მ. (წესები-1013.3).

ექსპლიკაცია:		
ფორმატი		
A-1		
პირობითი აღნიშვნები:		

- შშმ. სავალი ბილიკი
- 14.6 მ. - გასახვლელთან მისადგომი მაქსიმალური სავალი მანძილი
- ზომებში დატანილი mm მ. - უდიდესი დიაგონალი
- თბ-2 დაკავებულობის ზებუში
- ლ დაკავებულობის ზებუში
- 1 სებ. ცეცხლმედეგობის მქონე კედელი
- შშმ. მოძახარების სიმბოლო
- WC - ქალი
- WC - კაცი
- საევაკუაციო გასასვლელი
- სახანძრო განგაშის ღილაკი
- სახანძრო განგაშის სირენა
- ხელის ცეცხლმაქრი
- კვამლის დეტექტორი
- თბური დეტექტორი
- 840 / 2270 - ზ-2 / 0 60ი - გზაკარის მარკირება
- nnn - ღერძის ხაზი
- nnn - ჭრილის ხაზი
- 2 - ფასადის ხაზი
- +3.28 (1164.13) - ზედაპირის ნიშნული გეგმაზე
- +3.28 - ზედაპირის ნიშნული ჭრილზე
- იხ. nnn - მინიშნება გადიდებულ ფრაგმენტზე
- კ-2 - კედლის/ ფილის ტიპის მარკირება

თბ-ი	
დ/დ	nn
საორტაციო	nnn მ²
nnn მ²	nnn მ³

- დაკავებულობის დატვირთვის მარკირება

დაკვეთი:	"შპს.მედბრუკ ჯორჯია"
პროექტი:	პავილიონი
მისამართი:	თბილისი, დაბა კოჯორი, ბიოლის ქუჩა №1
შემსრულებელი:	

თანამდებობა	გვარი	ხელმოწერა
არქიტექტორი	გ. მექვრიშვილი	
შეასრულა	გ.კუჭავა	

არქიტექტურული ნაწილი			
მასშ.	1:20	თარიღი:	12.02.2019
ნახაზი		ფრაგმენტი-4	
სტადია		ფურცლები	ფურცელი
არქ. პროექტი		გვ-35	9

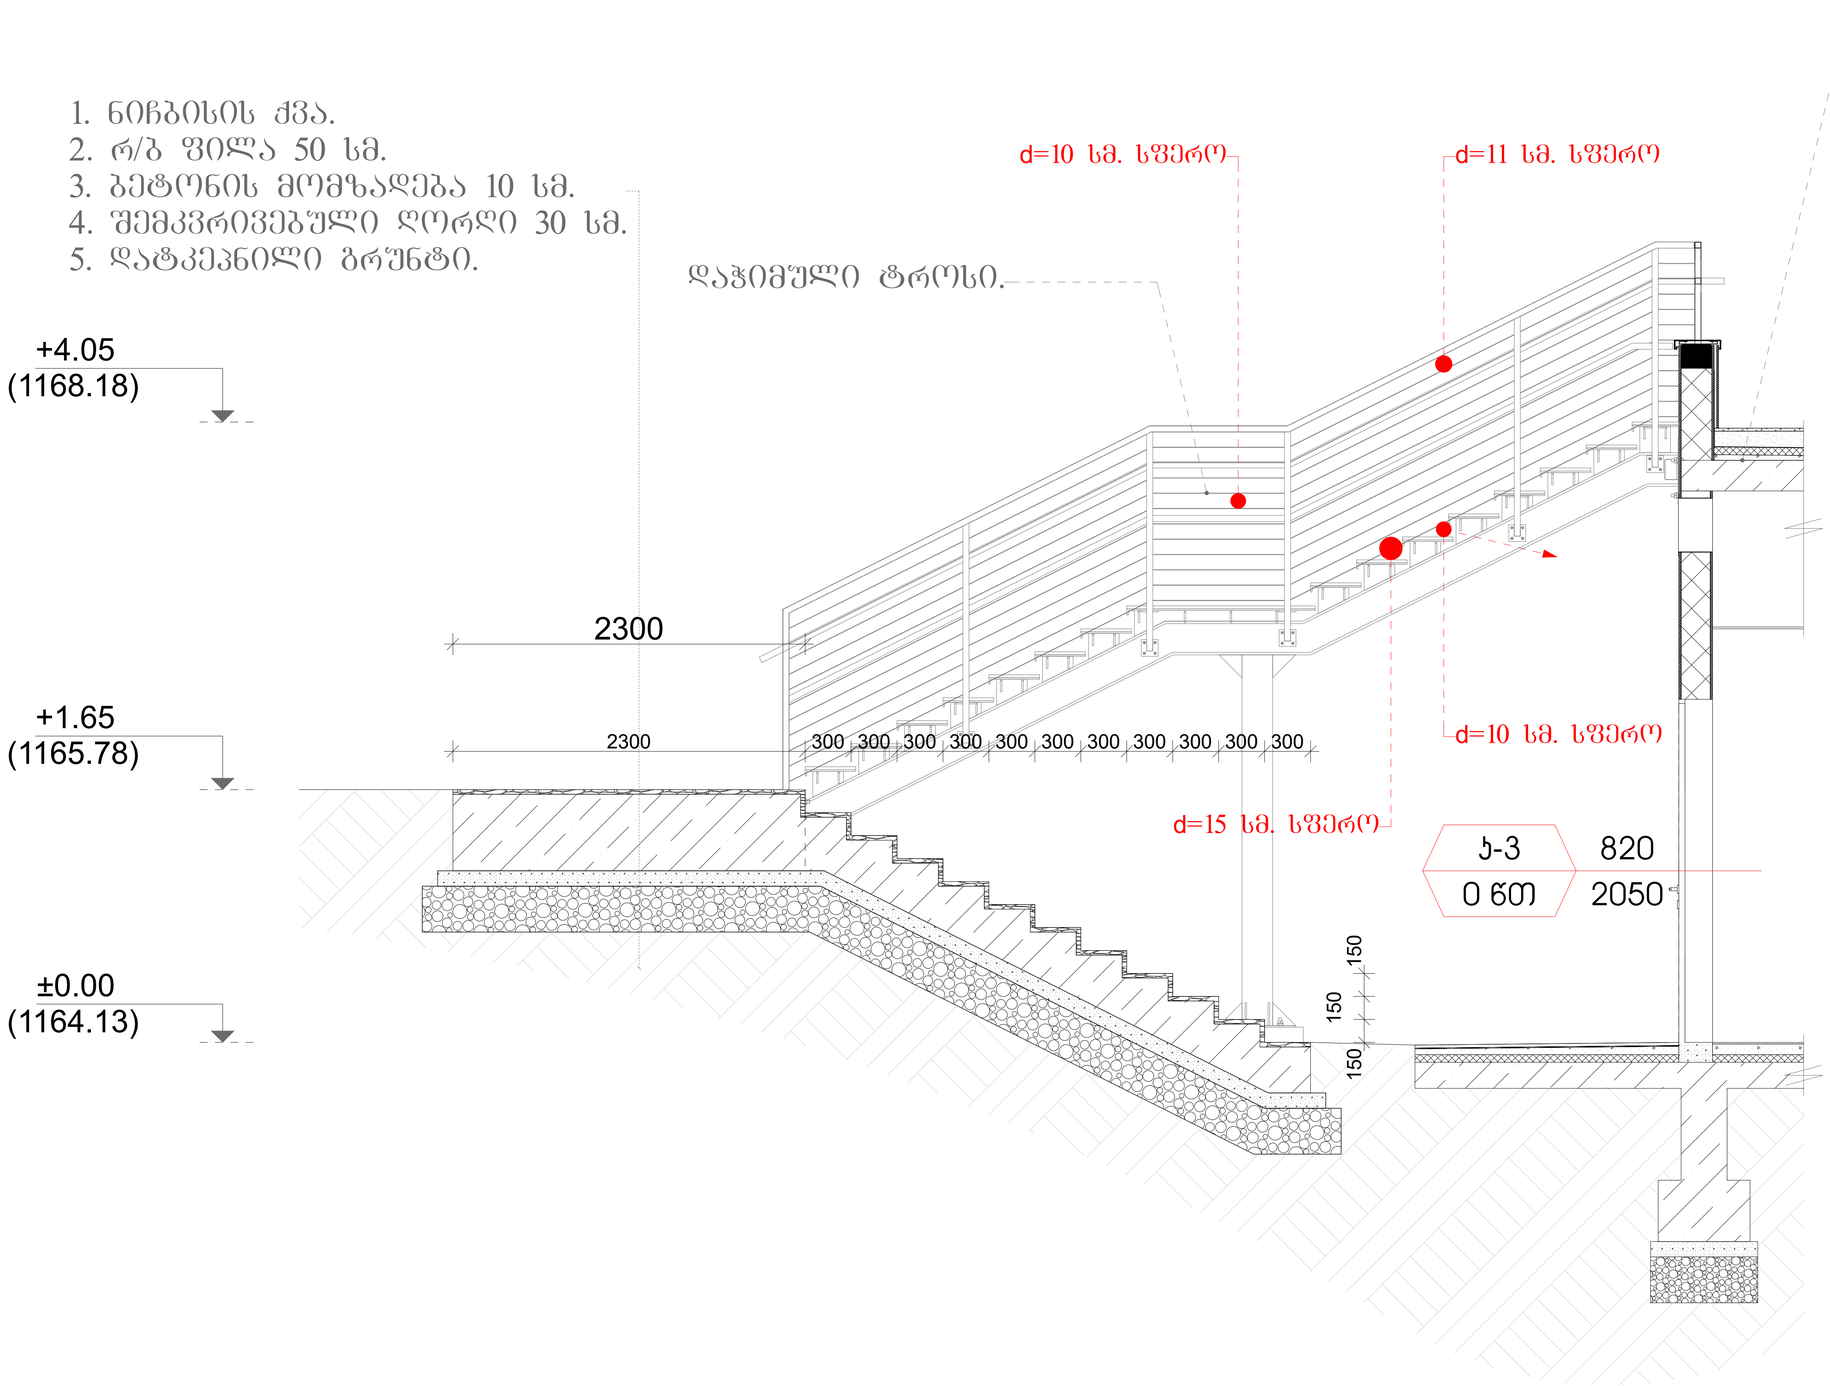

ფრაგმენტი-4 ჭრილი 1-1

გ. მექერიშვილი

ფურცელი

10

თბილისი, დაბა kojori, biolis

ქუჩა #1

პროექტი:

არქიტექტურული ნაწილი

1:20

მისამართი:

შემსრულებელი:

ექსპლიკაცია:

თარიღი: 12.02.2019

ხელმოწერა
"შპს.მედგრუპ ჯორჯია"

გვარი

არქ. პროექტი

ნახაზი

გ.კუჭავა

დაკვეთი:

სტადია

შეასრულა

არქიტექტორი

თანამდებობა

პირობითი აღნიშვნები:

gv-35

ფორმატი

masS.

A-1

ფრაგმენტი 4 ჭრილი 1-1

pavilioni

ფურცლები
nnn m2
nnn m2

d/d

sportkafe

2

Tv-n

nn
nnn m

nnn

150
150

150

2300

+3.28

+3.28

+1.65

±0.00

+4.05

რ/ბ ფილა

+3.8

1. ნიჩბისის ქვა.

2. რ/ბ ფილა 50 სმ.

3. ბეტონის მომზადება 10 სმ.

4. შემკვრივებული ღორღი 30 სმ.

5. დატკეპნილი გრუნტი.

k-2

დ=10 სმ. სფერო

დაჭიმული ტროსი.

დ=15 სმ. სფერო
დ=10 სმ. სფერო დ=11 სმ. სფერო

(1164.13)

(1165.78)

(1168.18)

- 1 სთ. ცეცხლმედეგობის მქონე

კედელი

nnn

fr

- ღერძის ხაზი

- დს დაკავებულობის ჯგუფი

- შშმ. მომსახურების სიმბოლო

- მინიშნება გადიდებულ

ფრაგმენტზე

- ჭჩ - ქალი

2

- შშმ. სავალი ბილიკი

- გასასვლელთან მისადგომი

მაქსიმალური სავალი მანძილი

- თვ-2 დაკავებულობის ჯგუფი

- უდიდესი დიაგონალი

nnn

FIRE

ALARM

840 k-2

2270 0 wT

- ჭჩ - კაცი
(1164.13)

- ჭრილის ხაზი

- ფასადის ხაზი

- ზედაპირის ნიშნული გეგმაზე

- ზედაპირის ნიშნული ჭრილზე

- საევაკუაციო გასასვლელი

- სახანძრო განგაშის ღილაკი

- სახანძრო განგაშის სირენა

- ხელის ცეცხლმაქრი

- კვამლის დეტექტორი

- თბური დეტექტორი

- კედლის/ ფილის ტიპის

მარკირება

- გზაკარის მარკირება

- დაკავებულობის დატვირთვის

მარკირება

შენიშვნები:

1. ნახაზზე ზომები მოცემულია მილიმეტრებში.

2. კიბის მოცემული მონაკვეთი მიყვება ფერდს, მოცემულ

მონაკვეთს არ აქვს მოაჯირი და სახელური.

2300 300 300 300 300 300 300 300 300 300 300 300

k-3

0 wT 2050

820

14.6 m.

უდიდესი დიაგონალი

nnn m.

ფრაგმენტი-4 ჭრილი 2-2

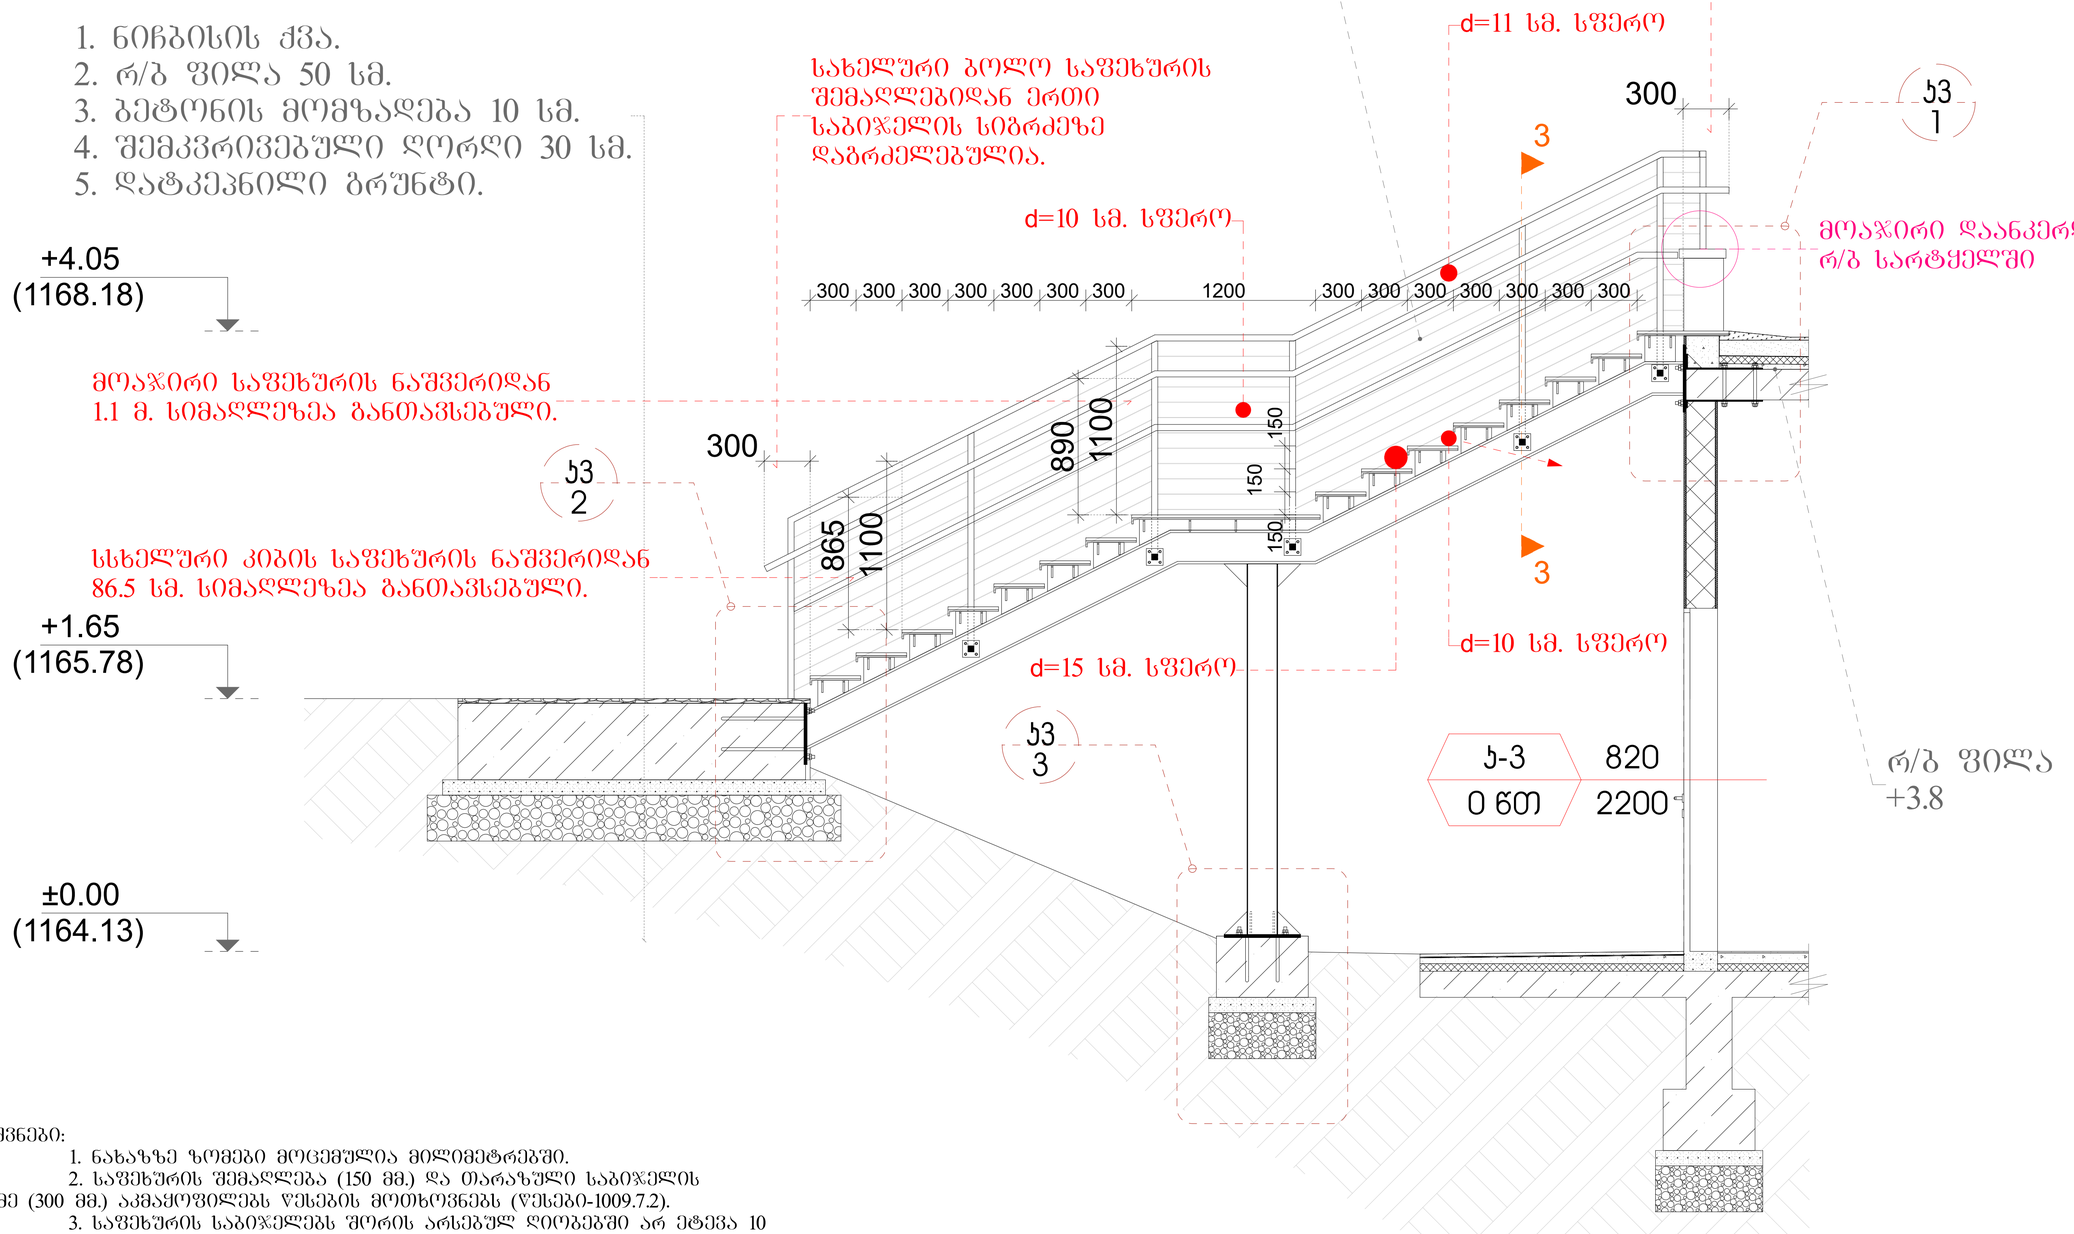

შენიშვნები:

1. ნახაზზე ზომები მოცემულია მილიმეტრებში.
2. საფეხურის შემაღლება (150 მმ.) და თარაზული საბიჯელის სიღრმე (300 მმ.) აკმაყოფილებს წესების მოთხოვნებს (წესები-1009.7.2).
3. საფეხურის საბიჯელებს შორის არსებულ ღიობებში არ ეტევა 10 სმ. დიამეტრის მძრონე სფერო (წესები-1009.7.5.3 ბამრონაკლისი პუნქტი-1).
4. სწორხაზოვნად მიმავალ მონაკვეთში კიბის ბაძნის სიღრმე 1.2 მ. (წესები-1009.8).
5. შვეული ამაღლების მაძსიმალური ზომა 1.65 მ. (წესები-1009.10).
6. ტიპი-1 სახელური სავალი ზედაპირიდან განთავსებულია 0.865 მ. სიმაღლეზე (წესები-1012.2).
7. სახელური ბოლო შემაღლებას გადაცილებულია 1 საბიჯელის სიღრმეზე (წესები-1012.6).
8. სახელურსა და მოაჯირის სიბრტყეს შორის თავისუფალი მანძილი შეადგენს 4 სმ. (წესები-1012.7).
9. მოაჯირის სიმაღლე საფეხურების ნაშვერების შემაერთებელი ხაზიდან შეადგენს 1.1 მ. (წესები-1013.3).

ექსპლიკაცია:

ფორმატი		
A-1		

პირობითი აღნიშვნები:

- შშმ. სანიაღვრე ბორტიო
- 144.6 - მასასვლელთან მისაყვანი მაქსიმალური სანაღვრე მანძილი
- ტროტუარი ფიცრებით
- თხ-2 დასანერგიანების ზონები
- ბ ბ დასანერგიანების ზონები
- 1 სმ. ცელოფანირებული მცირე ქვიშა
- შშმ. მოძრაობისთვის სიმბოლო
- WC - ქალი
- WC - კაცი
- საევაკუაციო გასასვლელი
- სახანძრო განაპირა ღობაო
- სახანძრო განაპირა სრული
- ხელის ცეცხლმაქრი
- ქსანძრის დეტექტორი
- თბური დეტექტორი
- 840 / 2270 Ა-2 / 0 ნთ - მასალის მარკირება
- nnn - ნულის ხაზი
- nnn - პირის ხაზი
- 2 - შასაის ხაზი
- +3.28 (1164.13) - ზედაპირის ნიშნული გეგმაზე
- +3.28 - ზედაპირის ნიშნული პროფილზე
- მინიშნება გაგრძელებულ ფრაგმენტზე
- Ა-2 - ქვიშის/ ფილის ტიპის მარკირება

თხ-ი

ფ/ფ	nn
ხარისხი	nnn მ²
nnn მ²	nnn მ²

- დასანერგიანების ზონების მარკირება

დაკვეთი:	"შპს.ჯემბრუჯ ჯორჯია"
პროექტი:	პაპილიონი
მისამართი:	ორბელიანი, დავით აღმაშენებლის ქუჩა №1
შემსრულებელი:	
თანამდებობა	გვარი / ხელმოწერა
არქიტექტორი	ბ. მელიონავილი
შესასრულა	გ.ჭიპაია
არქიტექტურული ნაწილი	
მასშ. 1:20	თარიღი: 12.02.2019
ნახაზი	ფრაგმენტი 4 ჭრილი 2-2
სტადია	ფურცლები / ფურცელი
არქ. პროექტი	ბვ-35 / 11

ფრაგმენტი-4 ჭრილი 3-3

სახელურსა და მოაჯირის სიბრტყეს შორის თავისუფალი მანძილი შეადგენს 4 სმ-ს.

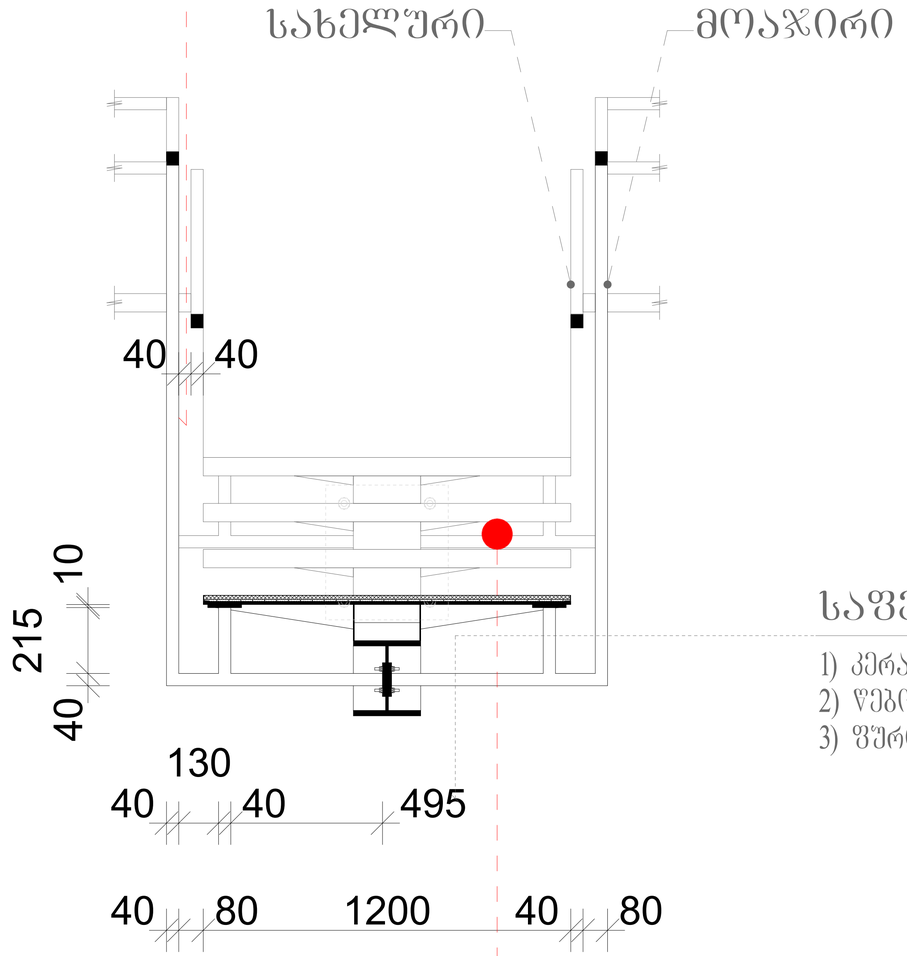

საფეხური

1) კერამოგრანიტის ფილა *18 მმ.
2) წებოცემენტის შრე - *2 მმ.
3) შურცლოვანი ფოლადი *10 მმ.

შენიშვნები:

1. ნახაზზე ზომები მოცემულია მილიმეტრებში.
2. საფეხურის შემაღლება (150 მმ.) და თარაზული საბიჯელის სიღრმე (300 მმ.) აკმაყოფილებს წესების მოთხოვნებს (წესები-1009.7.2).
3. საფეხურის საბიჯელებს შორის არსებულ ღიობებში არ ეტევა 10 სმ. დიამეტრის მძრონე სფერო (წესები-1009.7.5.3 გამონაკლისი პუნქტი-1).
4. სწორხაზოვნად მიმავალ მონაკვეთში კობის ბაძნის სიღრმე 1.2 მ. (წესები-1009.8).
5. შვეული ამაღლების მაქსიმალური ზომა 1.65 მ. (წესები-1009.10).
6. ტიპი-1 სახელური სავალი ხედაპირიდან განთავსებულია 0.865 მ. სიმაღლეზე (წესები-1012.2).
7. სახელური ბოლო შემაღლებას გადაცილებულია 1 საბიჯელის სიღრმეზე (წესები-1012.6).
8. სახელურსა და მოაჯირის სიბრტყეს შორის თავისუფალი მანძილი შეადგენს 4 სმ. (წესები-1012.7).
9. მოაჯირის სიმაღლე საფეხურების ნაშვერების შემაერთებელი ხაზიდან შეადგენს 1.1 მ. (წესები-1013.3).

ფრაგმენტი-4 ჭრილი 3-3
აქსონომეტრია

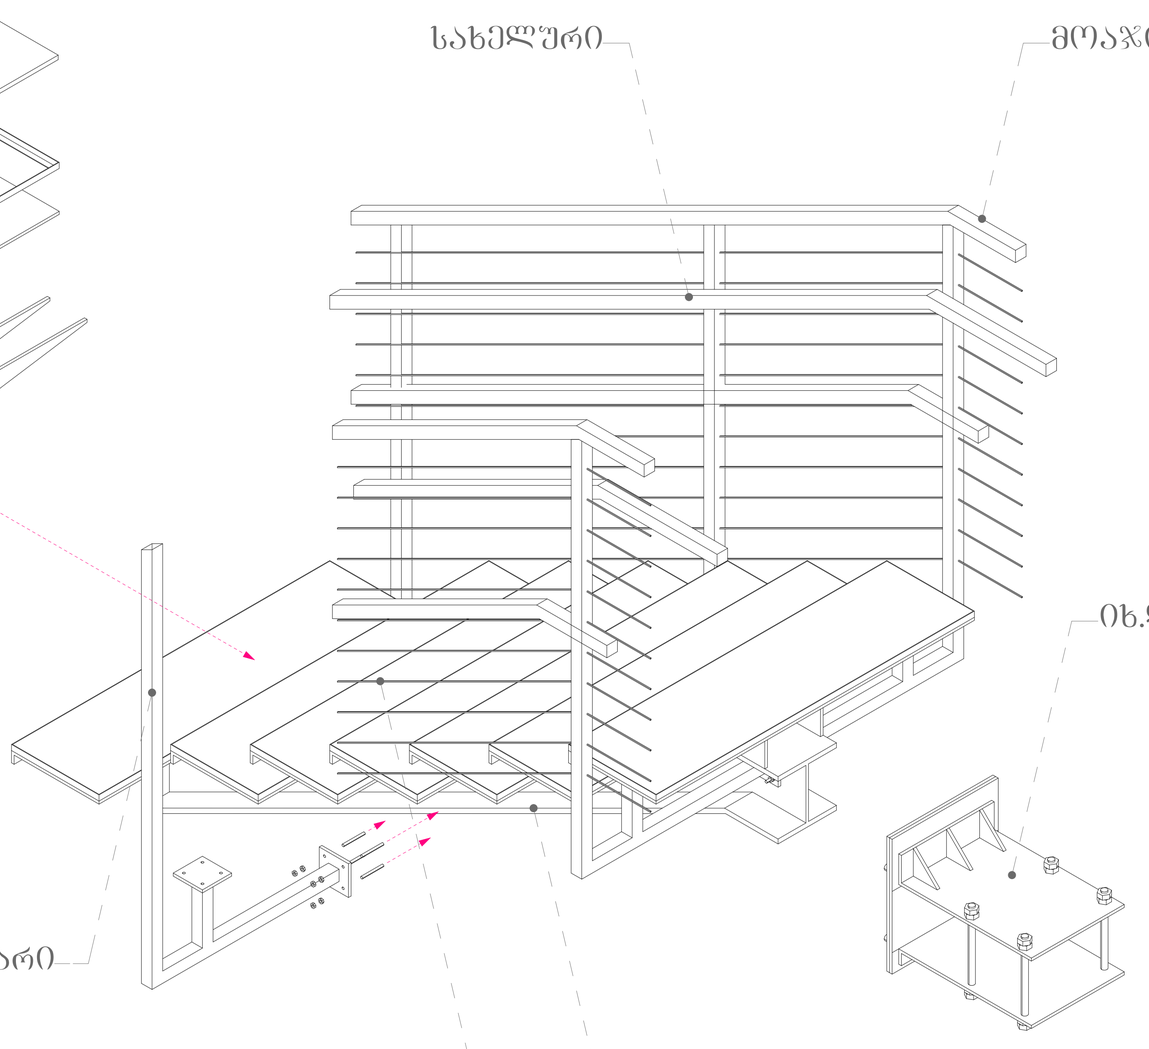

შენიშვნები:

1. ნახაზზე ზომები მოცემულია მილიმეტრებში.
2. საფეხურის შემაღლება (150 მმ.) და თარაზული საბიჯელის სიღრმე (300 მმ.) აკმაყოფილებს წესების მოთხოვნებს (წესები-1009.7.2).
3. საფეხურის საბიჯელებს შორის არსებულ ღიობებში არ ტევა 10 სმ. დიამეტრის მძრონე სფერო (წესები-1009.7.5.3 გამონაკლისი პუნქტი-1).
4. სწორხაზოვნად მიმავალ მონაკვეთში კობის ბაძნის სიღრმე 1.2 მ. (წესები-1009.8).
5. შვეული ამაღლების მაძსიმალური ზომა 1.65 მ. (წესები-1009.10).
6. ტიპი-1 სახელური სავალი ზედაპირიდან განთავსებულია 0.865 მ. სიმაღლეზე (წესები-1012.2).
7. სახელური ბოლო შემაღლებას გადაცილებულია 1 საბიჯელის სიღრმეზე (წესები-1012.6).
8. სახელურსა და მოაჯირის სიბრტყეს შორის თავისუფალი მანძილი შეადგენს 4 სმ. (წესები-1012.7).
9. მოაჯირის სიმაღლე საფეხურების ნაშვერების შემაერთებელი ხაზიდან შეადგენს 1.1 მ. (წესები-1013.3).

აღნიშვნები:

პირობითი აღნიშვნები:
- შშმ. სავალი გზილი
- გასასვლელისაკენ მიმავალის მაძსიმალური სავალი მანძილი
- ეზოსკენ დაბრუნება
- მპ-2 დაკანტიანების ზოლი
- ჩ დაკანტიანების ზოლი
- 1 სმ. სიმაღლემდე ბარიერის მქონე კედელი
- შშმ. მოძრაობის სიმბოლო
- WC - ქალი
- WC - კაცი
- საევაკუაციო გასასვლელი
- სახანძრო განგაშის ღილაკი
- სახანძრო განგაშის სირენა
- ხელის ცეცხლმაქრი
- კედლის დეტექტორი
- მაუწყი დეტექტორი
840 / 2270 — 3-2 / 0 601 — ბეტონის მარკირება
nnn — ღერძის ხაზი
nnn — პილონის ხაზი
2 — შახტის ხაზი
+3.28 (1164.13) — ჯერადის ნიშნული გეგმაზე
+3.28 — ჯერადის ნიშნული პილონზე
1500 mm — მინიმალური მანძილები შრატმინებზე
3-2 — კედლის/ პილონის ტიპის მარკირება

მპ-ი	
ღ/ღ	nn
ბეტონი	nnn მპ
nnn მპ	nnn მპ

- დაკანტიანების ბატონიების მარკირება

დაკვეთი:	"შახმედბრუნ ჯორჯია"
პროექტი:	პავილიონი
მისამართი:	ბათილისი, დაბა კოჯორი, პილონის ქუჩა №1
შემსრულებელი:	

თანამდებობა	გვარი	ხელმოწერა
არქიტექტორი	ბ. მელიონიშვილი	
შეახრულა	გ.ჭუბაბაა	

არქიტექტურული ნაწილი			
მასშ.	1:10	თარიღი:	12.02.2019
ნახაზი		ფრაგმენტი-4 ჭრილი 3-3 აქსონომეტრია	
სტადია		ფურცლები	ფურცელი
არქ. პროექტი		გვ-35	13

ფრაგმენტი-4 კვ-1

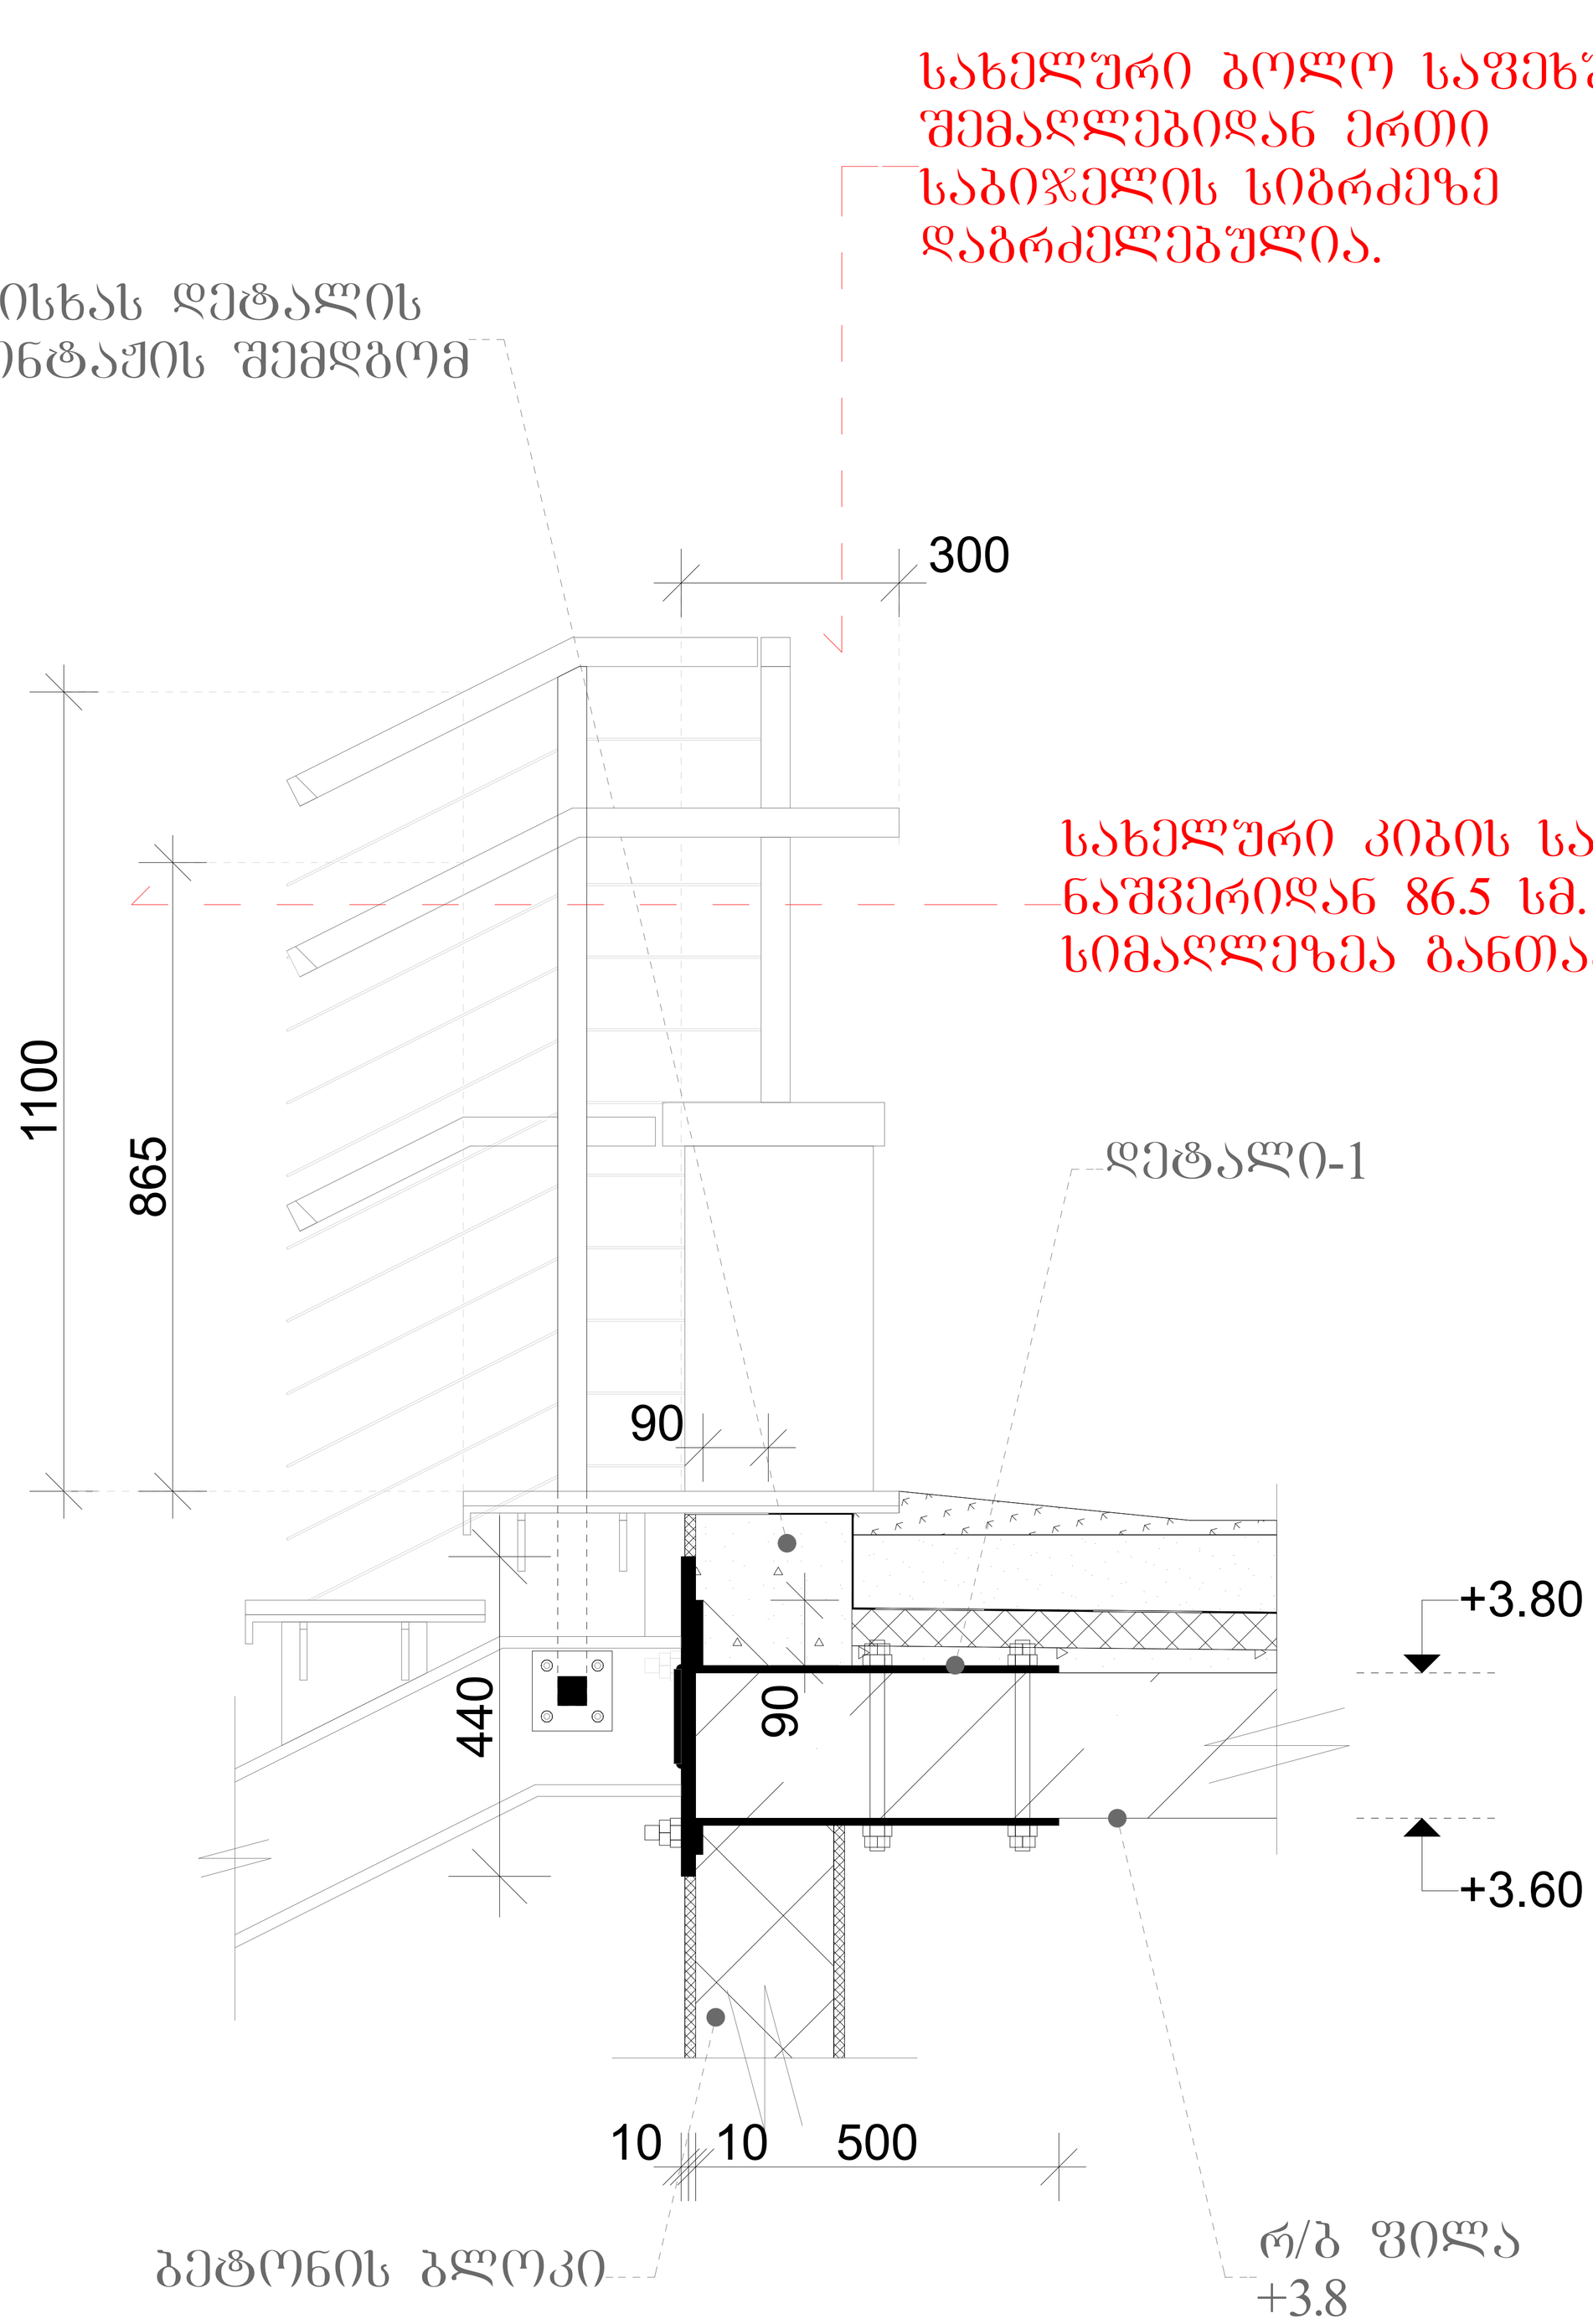

ექსპლიკაცია:		
ფორმატი		
A-1		

პირობითი აღნიშვნები:

- შშმ. სავალი ბილიკი
- 14.6 მ. - გასახვლელთან მისადგომი მაქსიმალური სავალი მანძილი
- უდიდესი დეტალური mm მ. - უდიდესი დიაგონალი
- ი-3 დაკავებულობის ზონები
- ლ ლ დაკავებულობის ზონები
- 1 სმ. ცვლილებების მძიმე კედელი
- შშმ. მომსახურების სიმბოლო
- WC - ქალი
- WC - კაცი
- საევაკუაციო გასასვლელი
- სახანძრო განგაშის ღილაკი
- სახანძრო განგაშის სირენა
- ხელის ცეცხლმაქრი
- კვამლის დეტექტორი
- თბური დეტექტორი
- 840 / 2270 ი-2 / 0 წთ - გზაკარის მარკირება
- nnn - ღერძის ხაზი
- nnn - ბრტილის ხაზი
- 2 - ფასადის ხაზი
- +3.28 (1164.13) - ზედაპირის ნიშნული გეგმაზე
- +3.28 - ზედაპირის ნიშნული ბრტილზე
- ცარ nnn - მინიშნება გადიდებულ ფრაგმენტზე
- ი-2 - კედლის/ ფილის ტიპის მარკირება

თბ-n	
დ/დ	nn
სართასთვ	nnn მ²
nnn მ²	nnn მ²

- დაკავებულობის დატვირთვის მარკირება

დაკვეთი:	"შპს.მედბრუპ ჯორჯია"
პროექტი:	პაციენტიონი
მისამართი:	თბილისი, დაბა კოჯორი, ბიოლის ქუჩა №1
შემსრულებელი:	

თანამდებობა	გვარი	ხელმოწერა
არქიტექტორი	გ. მექერიშვილი	
შეასრულა	გ.კუხაძა	

არქიტექტურული ნაწილი			
მასშ.	1:5	თარიღი:	12.02.2019
ნახაზი		ფრაგმენტი-4 კვ-1	
სტადია		ფურცლები	ფურცელი
არქ. პროექტი		გვ-35	14

შენიშვნები:

1. ნახაზზე ზომები მოცემულია მილიმეტრებში.
2. საფეხურის შემაღლება (150 მმ.) და თარაზული საბიჯელის სიღრმე (300 მმ.) აკმაყოფილებს წესების მოთხოვნებს (წესები-1009.7.2).
3. საფეხურის საბიჯელებს შორის არსებულ ღიობებში არ ეტევა 10 სმ. დიამეტრის მძონე სფერო (წესები-1009.7.5.3 გამონაკლისი პუნქტი-1).
4. ტიპი-1 სახელური სავალი ზედაპირიდან განთავსებულია 0.865 მ. სიმაღლეზე (წესები-1012.2).
5. სახელური ბოლო შემაღლებას გადაცილებულია 1 საბიჯელის სიღრმეზე (წესები-1012.6).
6. მოაჯირის სიმაღლე საფეხურების ნაშვერების შემაერთებელი ხაზიდან შეადგენს 1.1 მ. (წესები-1013.3).

დეტალი-1 აქსონომეტრია

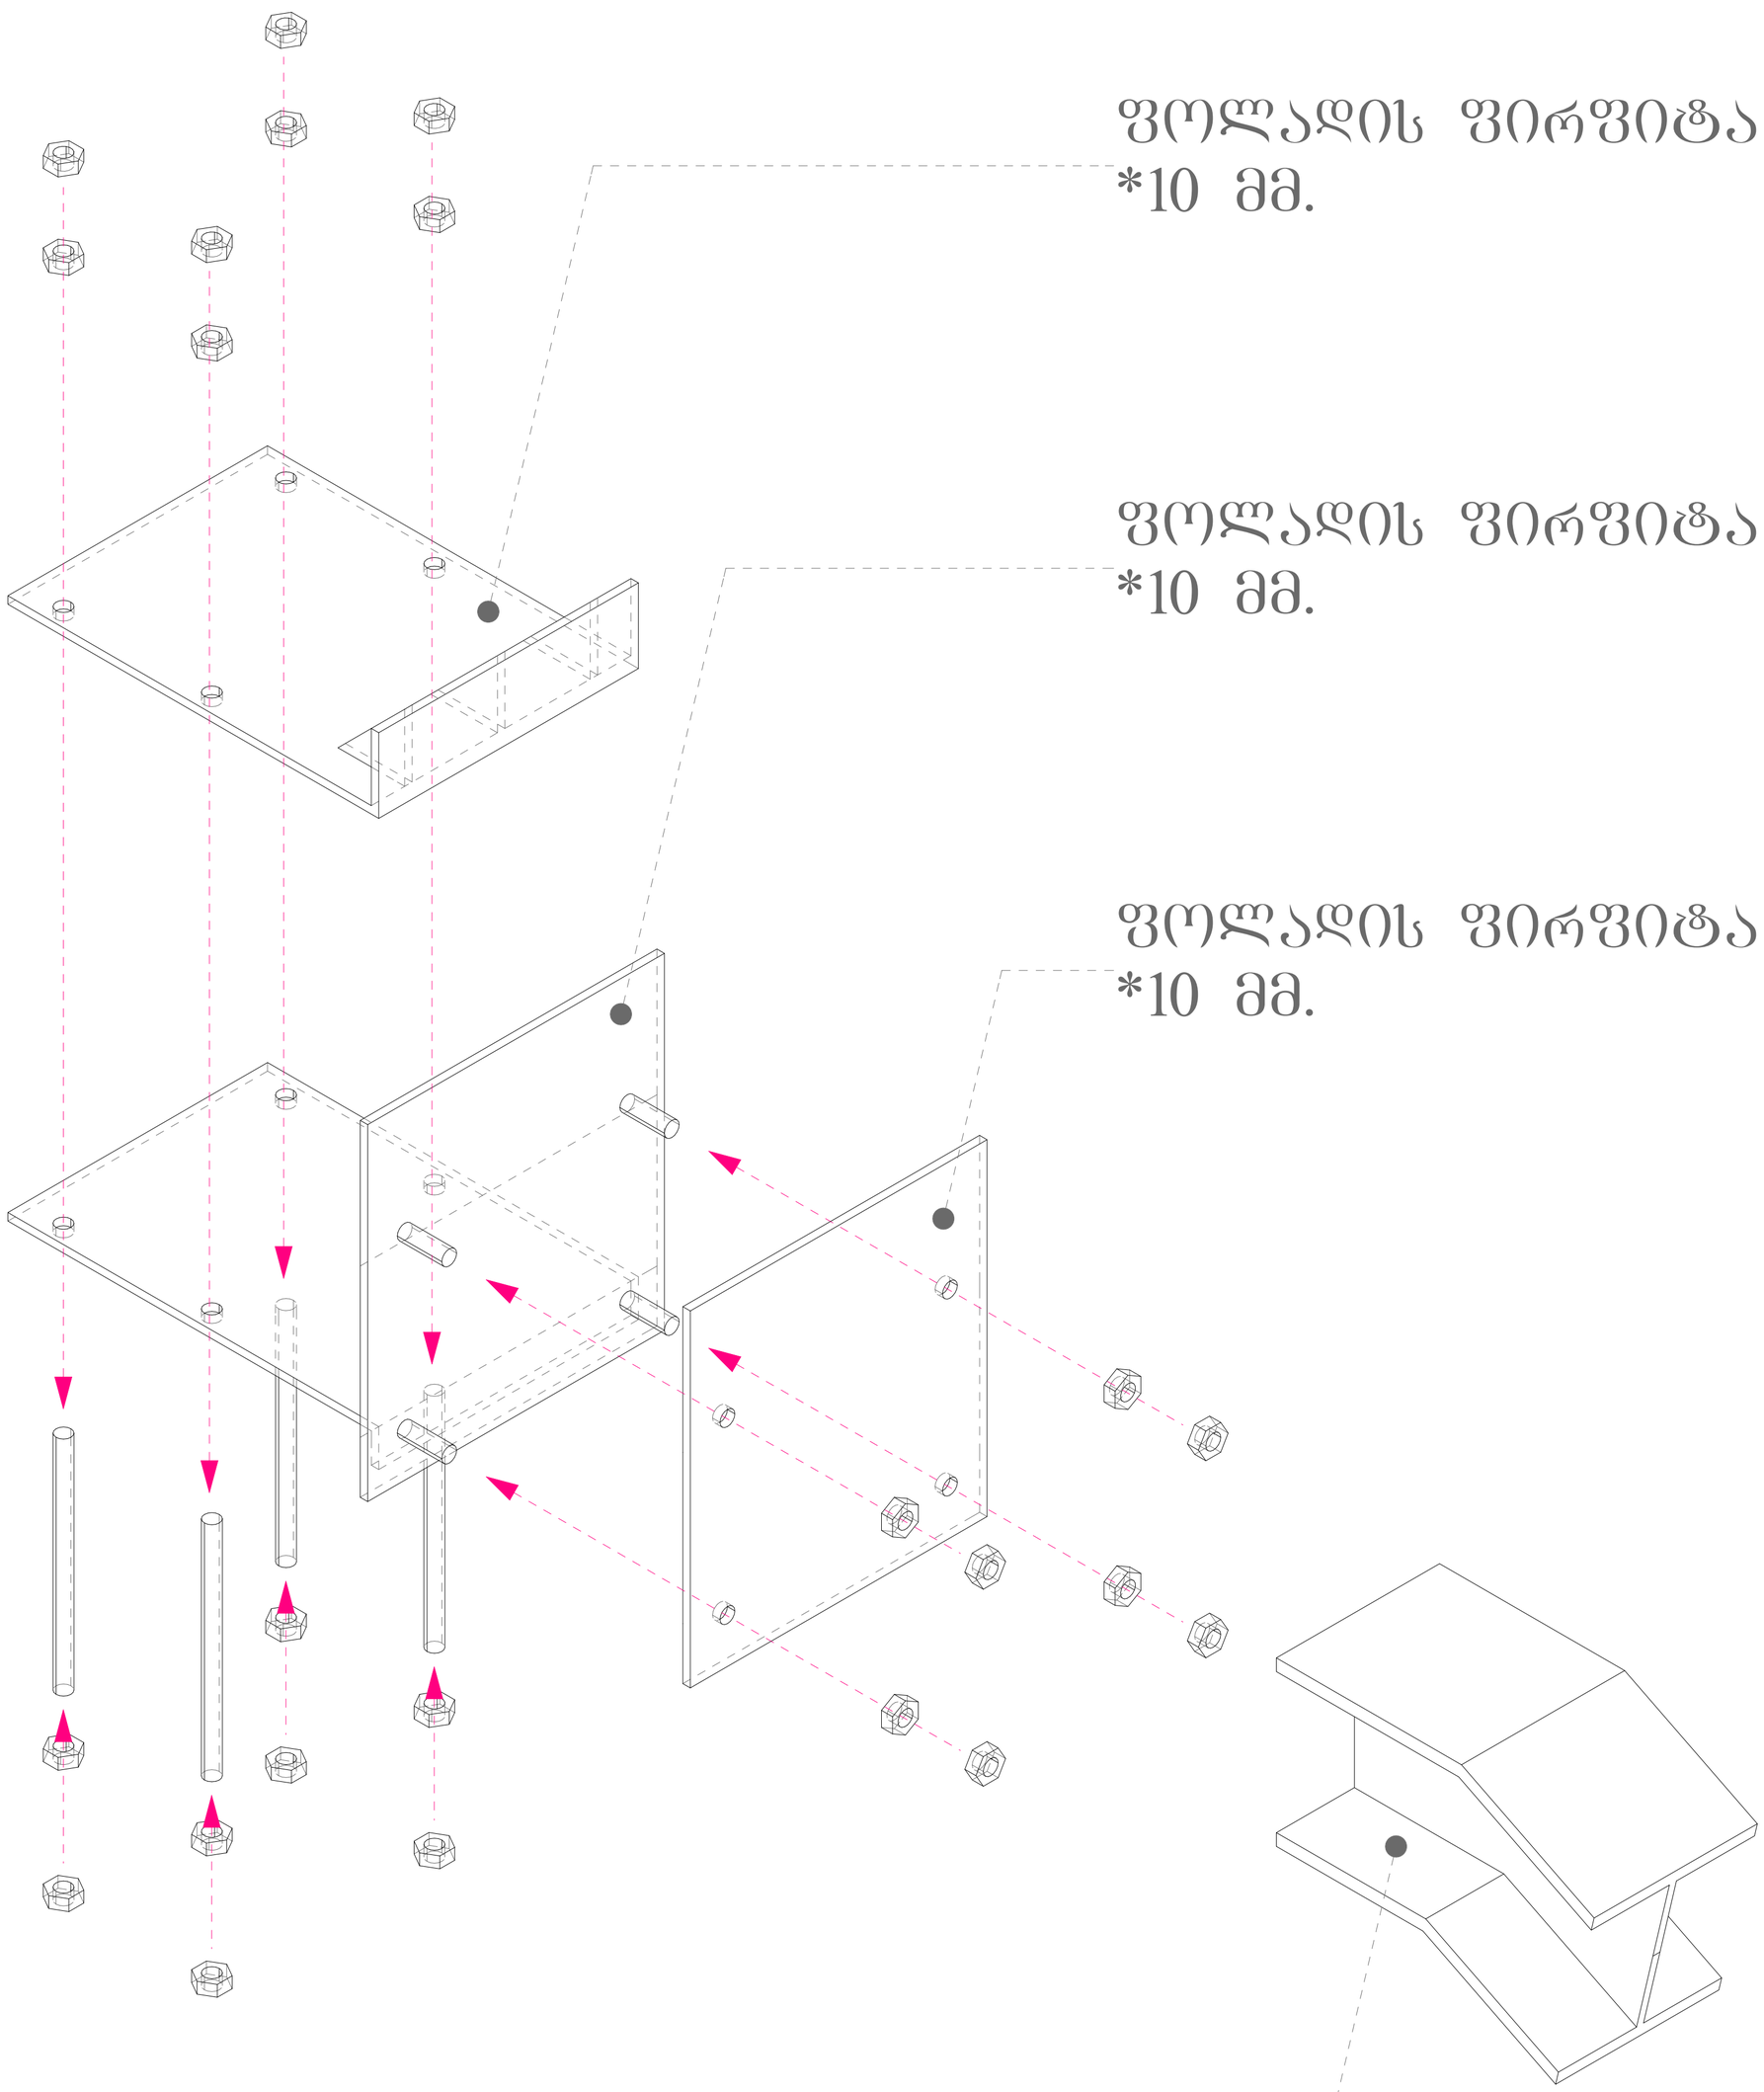

ფოლადის ფირფიტა
*10 მმ.

ფოლადის ფირფიტა
*10 მმ.

ფოლადის ფირფიტა
*10 მმ.

ორტესებრი კოჭი
*200

შენიშვნები:

1. დეტალის ზომები დაზუსტდეს.

ექსპლიკაცია:		
ფორმატი		
A-1		

პირობითი აღნიშვნები:

- შშმ. სავალი ბილიკი
- 14.6 მ. - გასასვლელთან მისადგომი მაქსიმალური სავალი მანძილი
- ზომითი ღერძებს შორის მანძილი mm მ. - უდიდესი დიაგონალი
- თბ-2 დაკავებულობის ზონები
- ზ დაკავებულობის ზონები
- 1 სმ. ცეცხლმედეგობის მქონე კედელი
- შშმ. მოძრაობის სიმბოლო
- WC - ქალი
- WC - კაცი
- საევაკუაციო გასასვლელი
- სახანძრო განგაშის ღილაკი
- სახანძრო განგაშის სირენა
- ხელის ცეცხლმაქრი
- კვამლის დეტექტორი
- თბური დეტექტორი
- 840 / 2270 ზ-2 / 0 წთ - გზაკარის მარკირება
- nnn - ღერძის ხაზი
- nnn - ჭრილის ხაზი
- 2 - ფასადის ხაზი
- +3.28 (1164.13) - ზედაპირის ნიშნული მეტრებზე
- +3.28 - ზედაპირის ნიშნული ჭრილზე
- ფურ nnn - მინიშნება გადიდებულ ფრაგმენტზე
- ზ-2 - კედლის/ ფილის ტიპის მარკირება

თბ-n	
დ/დ	nn
საორტაციო	nnn მ²
nnn მ²	nnn მ³

- დაკავებულობის დატვირთვის მარკირება

დაკვეთი:	"შპს.მედბრუკ ჯორჯია"	
პროექტი:	პაციენტი	
მისამართი:	თბილისი, დაბა კოჯორი, ბიოლის ქუჩა №1	
შემსრულებელი:		
თანამდებობა	გვარი	ხელმოწერა
არქიტექტორი	გ. მექერიშვილი	
შეასრულა	გ.კუხაავა	
არქიტექტურული ნაწილი		
მასშ. 1:5	თარიღი: 12.02.2019	
ნახაზი	დეტალი-1 აქსონომეტრია	
სტადია	ფურცლები	ფურცელი
არქ. პროექტი	გვ-35	15

ფრაგმენტი-4 კვ-2

სახელური ბოლო საფეხურის შემაღლებიდან ერთი საბიჯის სიგრძეზე დაბრძელებულია.

სახელური კიბის საფეხურის ნაშვერიდან 86.5 სმ. სიმაღლეზეა განთავსებული.

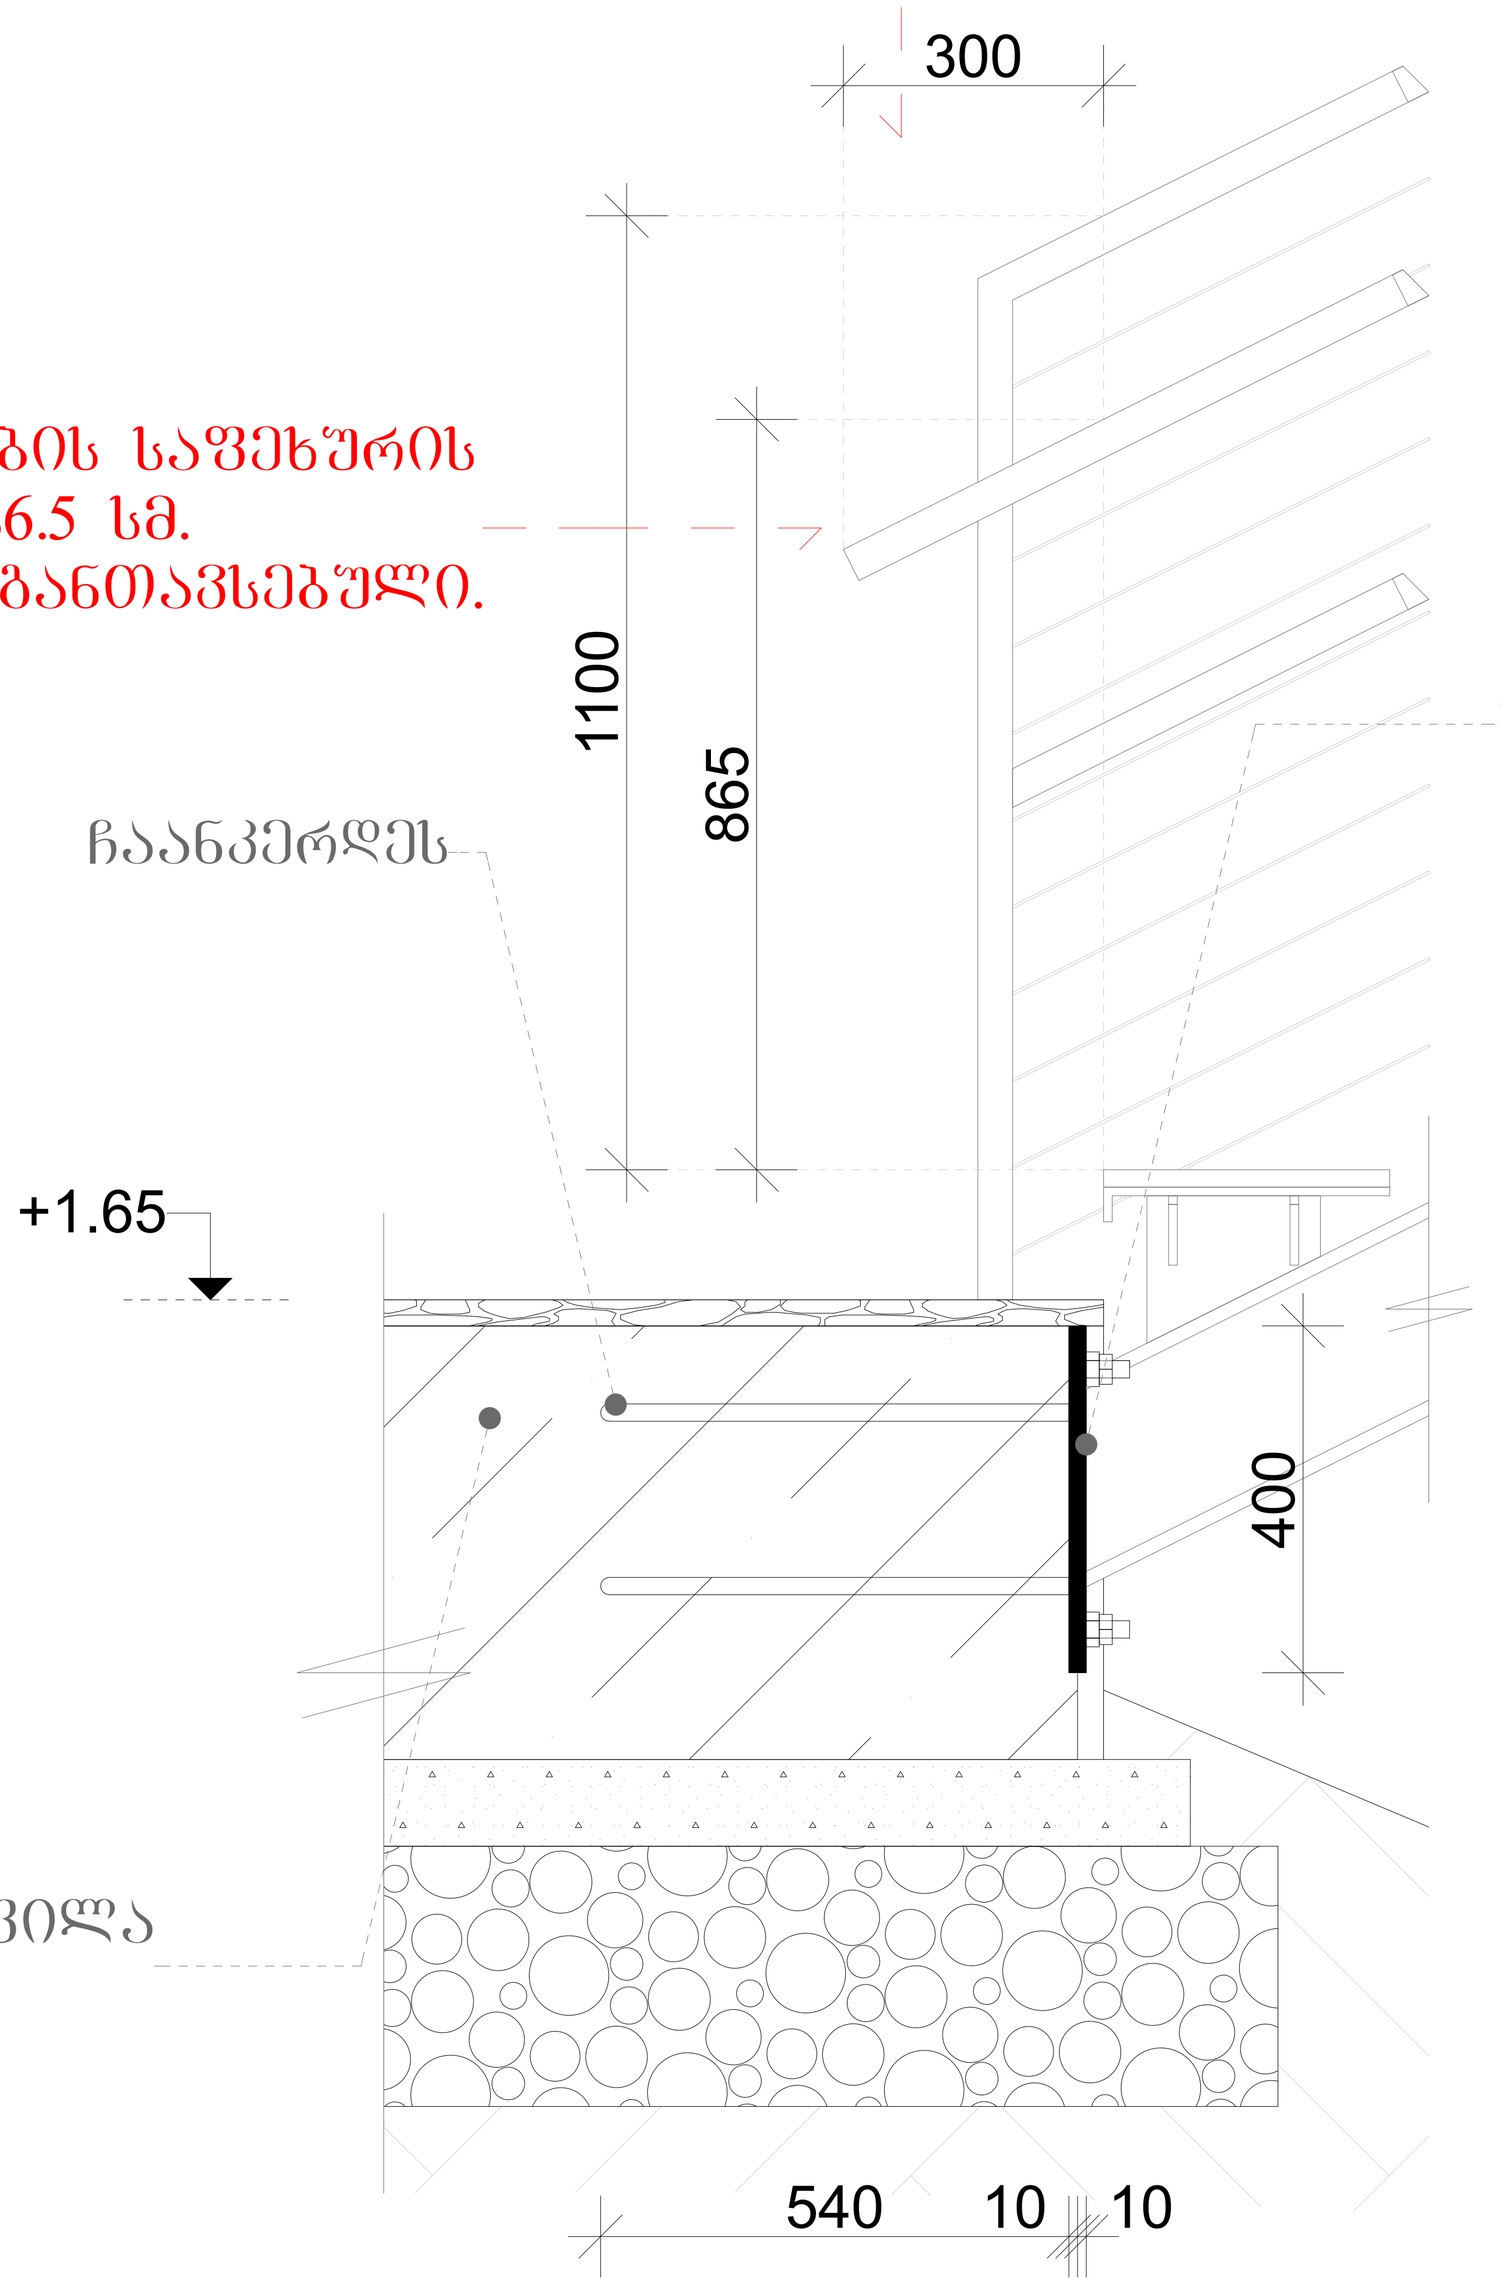

შენიშვნები:

1. ნახაზზე ზომები მოცემულია მილიმეტრებში.
2. საფეხურის შემაღლება (150 მმ.) და თარაზული საბიჯის სიღრმე (300 მმ.) აკმაყოფილებს წესების მოთხოვნებს (წესები-1009.7.2).
3. საფეხურის საბიჯებს შორის არსებულ ღიობებში არ ეტევა 10 სმ. დიამეტრის მქონე სფერო (წესები-1009.7.5.3 გამონაკლისი პუნქტი-1).
4. ტიპი-1 სახელური სავალი ზედაპირიდან განთავსებულია 0.865 მ. სიმაღლეზე (წესები-1012.2).
5. სახელური ბოლო შემაღლებას გადაცილებულია 1 საბიჯის სიღრმეზე (წესები-1012.6).
6. მოაჯირის სიმაღლე საფეხურების ნაშვერების შემაერთებელი ხაზიდან შეადგენს 1.1 მ. (წესები-1013.3).

ექსპლიკაცია:

ფორმატი		
A-1		

პირობითი აღნიშვნები:

- შშმ. სავალი ბილიკი
- 14.6 მ. - გასახვლელთან მისადგომი მაქსიმალური სავალი მანძილი
- 300/900 ფილტვილის ორი მ. - უდიდესი დიაგონალი
- თბ-2 დაკავებულობის ჯგუფი
- ს დაკავებულობის ჯგუფი
- 1 სთ. ცეცხლმედეგობის მქონე კედელი
- შშმ. მოძსახურების სიმბოლო
- WC - ქალი
- WC - კაცი
- საევაკუაციო გასასვლელი
- სახანძრო განგაშის ღილაკი
- სახანძრო განგაშის სირენა
- ხელის ცეცხლმაქრი
- კვამლის დეტექტორი
- თბაური დეტექტორი
- 840 / 2270 - ბ-2 / 0 მმ - გზაკარის მარკირება
- nnn - ღერძის ხაზი
- nnn - ჭრილის ხაზი
- 2 - ფასადის ხაზი
- +3.28 (1164.13) - ზედაპირის ნიშნული გეგმაზე
- +3.28 - ზედაპირის ნიშნული ჭრილზე
- ფრ nnn - მინიშნება გაღიდებულ ფრაგმენტზე
- კედლის/ ფილის ტიპის მარკირება

თბ-n	
დ/დ	nn
სართანაც	nnn მ²
nnn მ²	nnn მ²

- დაკავებულობის დატვირთვის მარკირება

დაკვეთი:	"შპს.მედბრუპ ჯორჯია"
პროექტი:	პავილიონი
მისამართი:	თბილისი, დიდა კოჯორი, ბიოლის ქუჩა №1
შემსრულებელი:	
თანამდებობა	გვარი ხელმოწერა
არქიტექტორი	გ. მელქრიშვილი
შეასრულა	გ.კუჭავა
არქიტექტურული ნაწილი	
მასშ. 1:5	თარიღი: 12.02.2019
ნახაზი	ფრაგმენტი-4 კვ-2
სტადია	ფურცლები ფურცელი
არქ. პროექტი	გვ-35 16

დეტალი-2 აქსონომეტრია

ფოლადის ფირფიტა
*10 მმ.

ფოლადის ფირფიტა
*10 მმ.

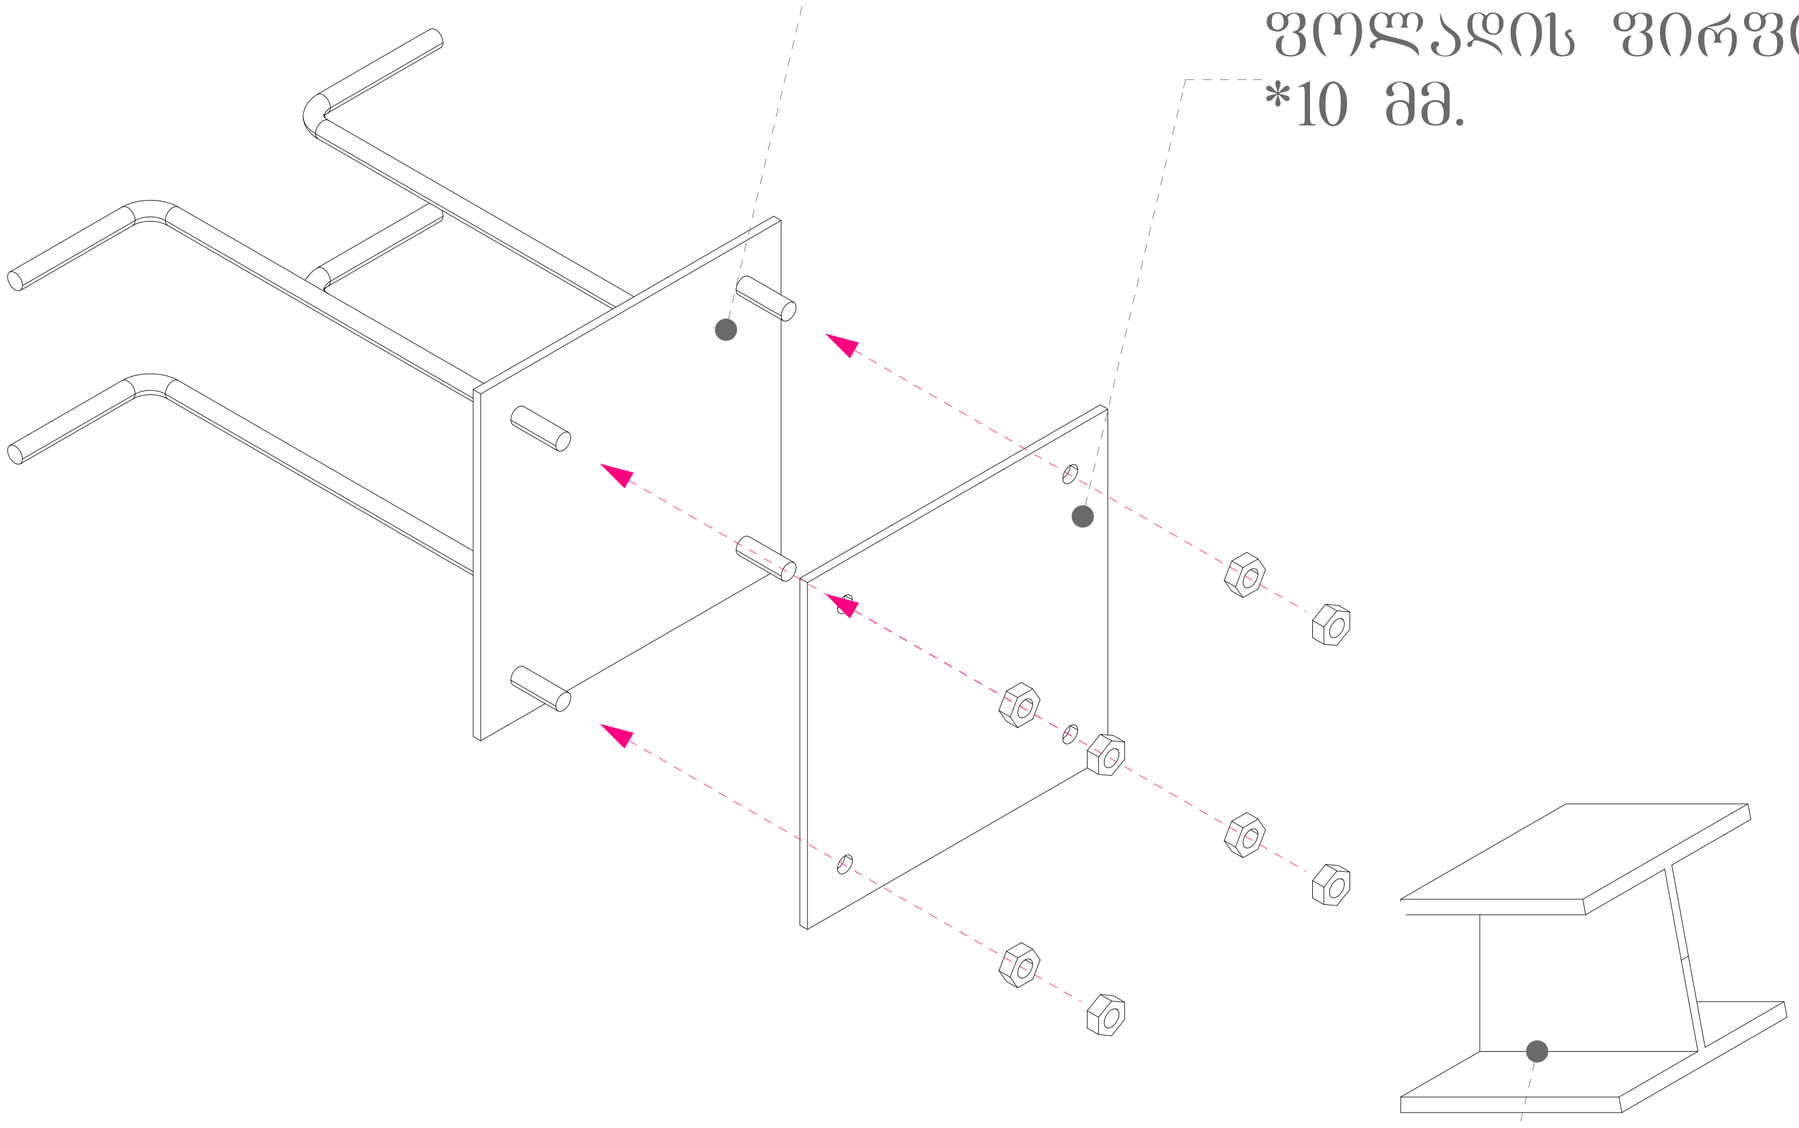

ორტესებრი კოჭი
*200

ექსპლიკაცია:		
ფორმატი		
A-1		

პირობითი აღნიშვნები:

- შშმ. სავალი ბილიკი
- გასასვლელთან მისადგომი მაქსიმალური სავალი მანძილი
- უდიდესი დიამონალი
- ᲝᲨ-2 დაკავებულობის ზონები
- ᲔᲚ დაკავებულობის ზონები
- 1 ს.მ. ცვლილებელობის მძიმე კედელი
- შშმ. მოძსახურების სიმბოლო
- WC - ქალი
- WC - კაცი
- საევაკუაციო გასასვლელი
- სახანძრო განგაშის ღილაკი
- სახანძრო განგაშის სირენა
- ხელის ცეცხლმაქრი
- კვამლის დეტექტორი
- თბური დეტექტორი
- 840 / 2270 ᲔᲨ-2 / 0 60ᲬᲗ - გზაკარის მარკირება
- nnn - ღერძის ხაზი
- nnn - ჭრილის ხაზი
- 2 - ფასადის ხაზი
- +3.28 (1164.13) - ზედაპირის ნიშნული გეგმაზე
- +3.28 - ზედაპირის ნიშნული ჭრილზე
- ᲕᲠ nnn - მინიშნება გადიდებულ ფრაგმენტზე
- ᲔᲨ-2 - კედლის/ ფილის ტიპის მარკირება

ᲝᲨ-ი	
ზ/ზ	nn
ხაორტაცია	nnn მ²
nnn მ²	nnn მ²

- დაკავებულობის დატვირთვის მარკირება

დაკვეთი:	"შპს.მედბრუკ ჯორჯია"
პროექტი:	პავილიონი
მისამართი:	თბილისი, დაბა კოჯორი, ბიოლის ქუჩა №1

შემსრულებელი:

თანამდებობა	გვარი	ხელმოწერა
არქიტექტორი	ბ. მექვრიშვილი	
შეასრულა	ბ.კუჭავა	

არქიტექტურული ნაწილი

მასშ.	1:5	თარიღი:	12.02.2019
ნახაზი		დეტალი-2 აქსონომეტრია	
სტადია		ფურცლები	ფურცელი
არქ. პროექტი		ბქ-35	17

შენიშვნები:

1. დეტალის ზომები დაზუსტდეს.

ფრაგმენტი-4 კვ-3

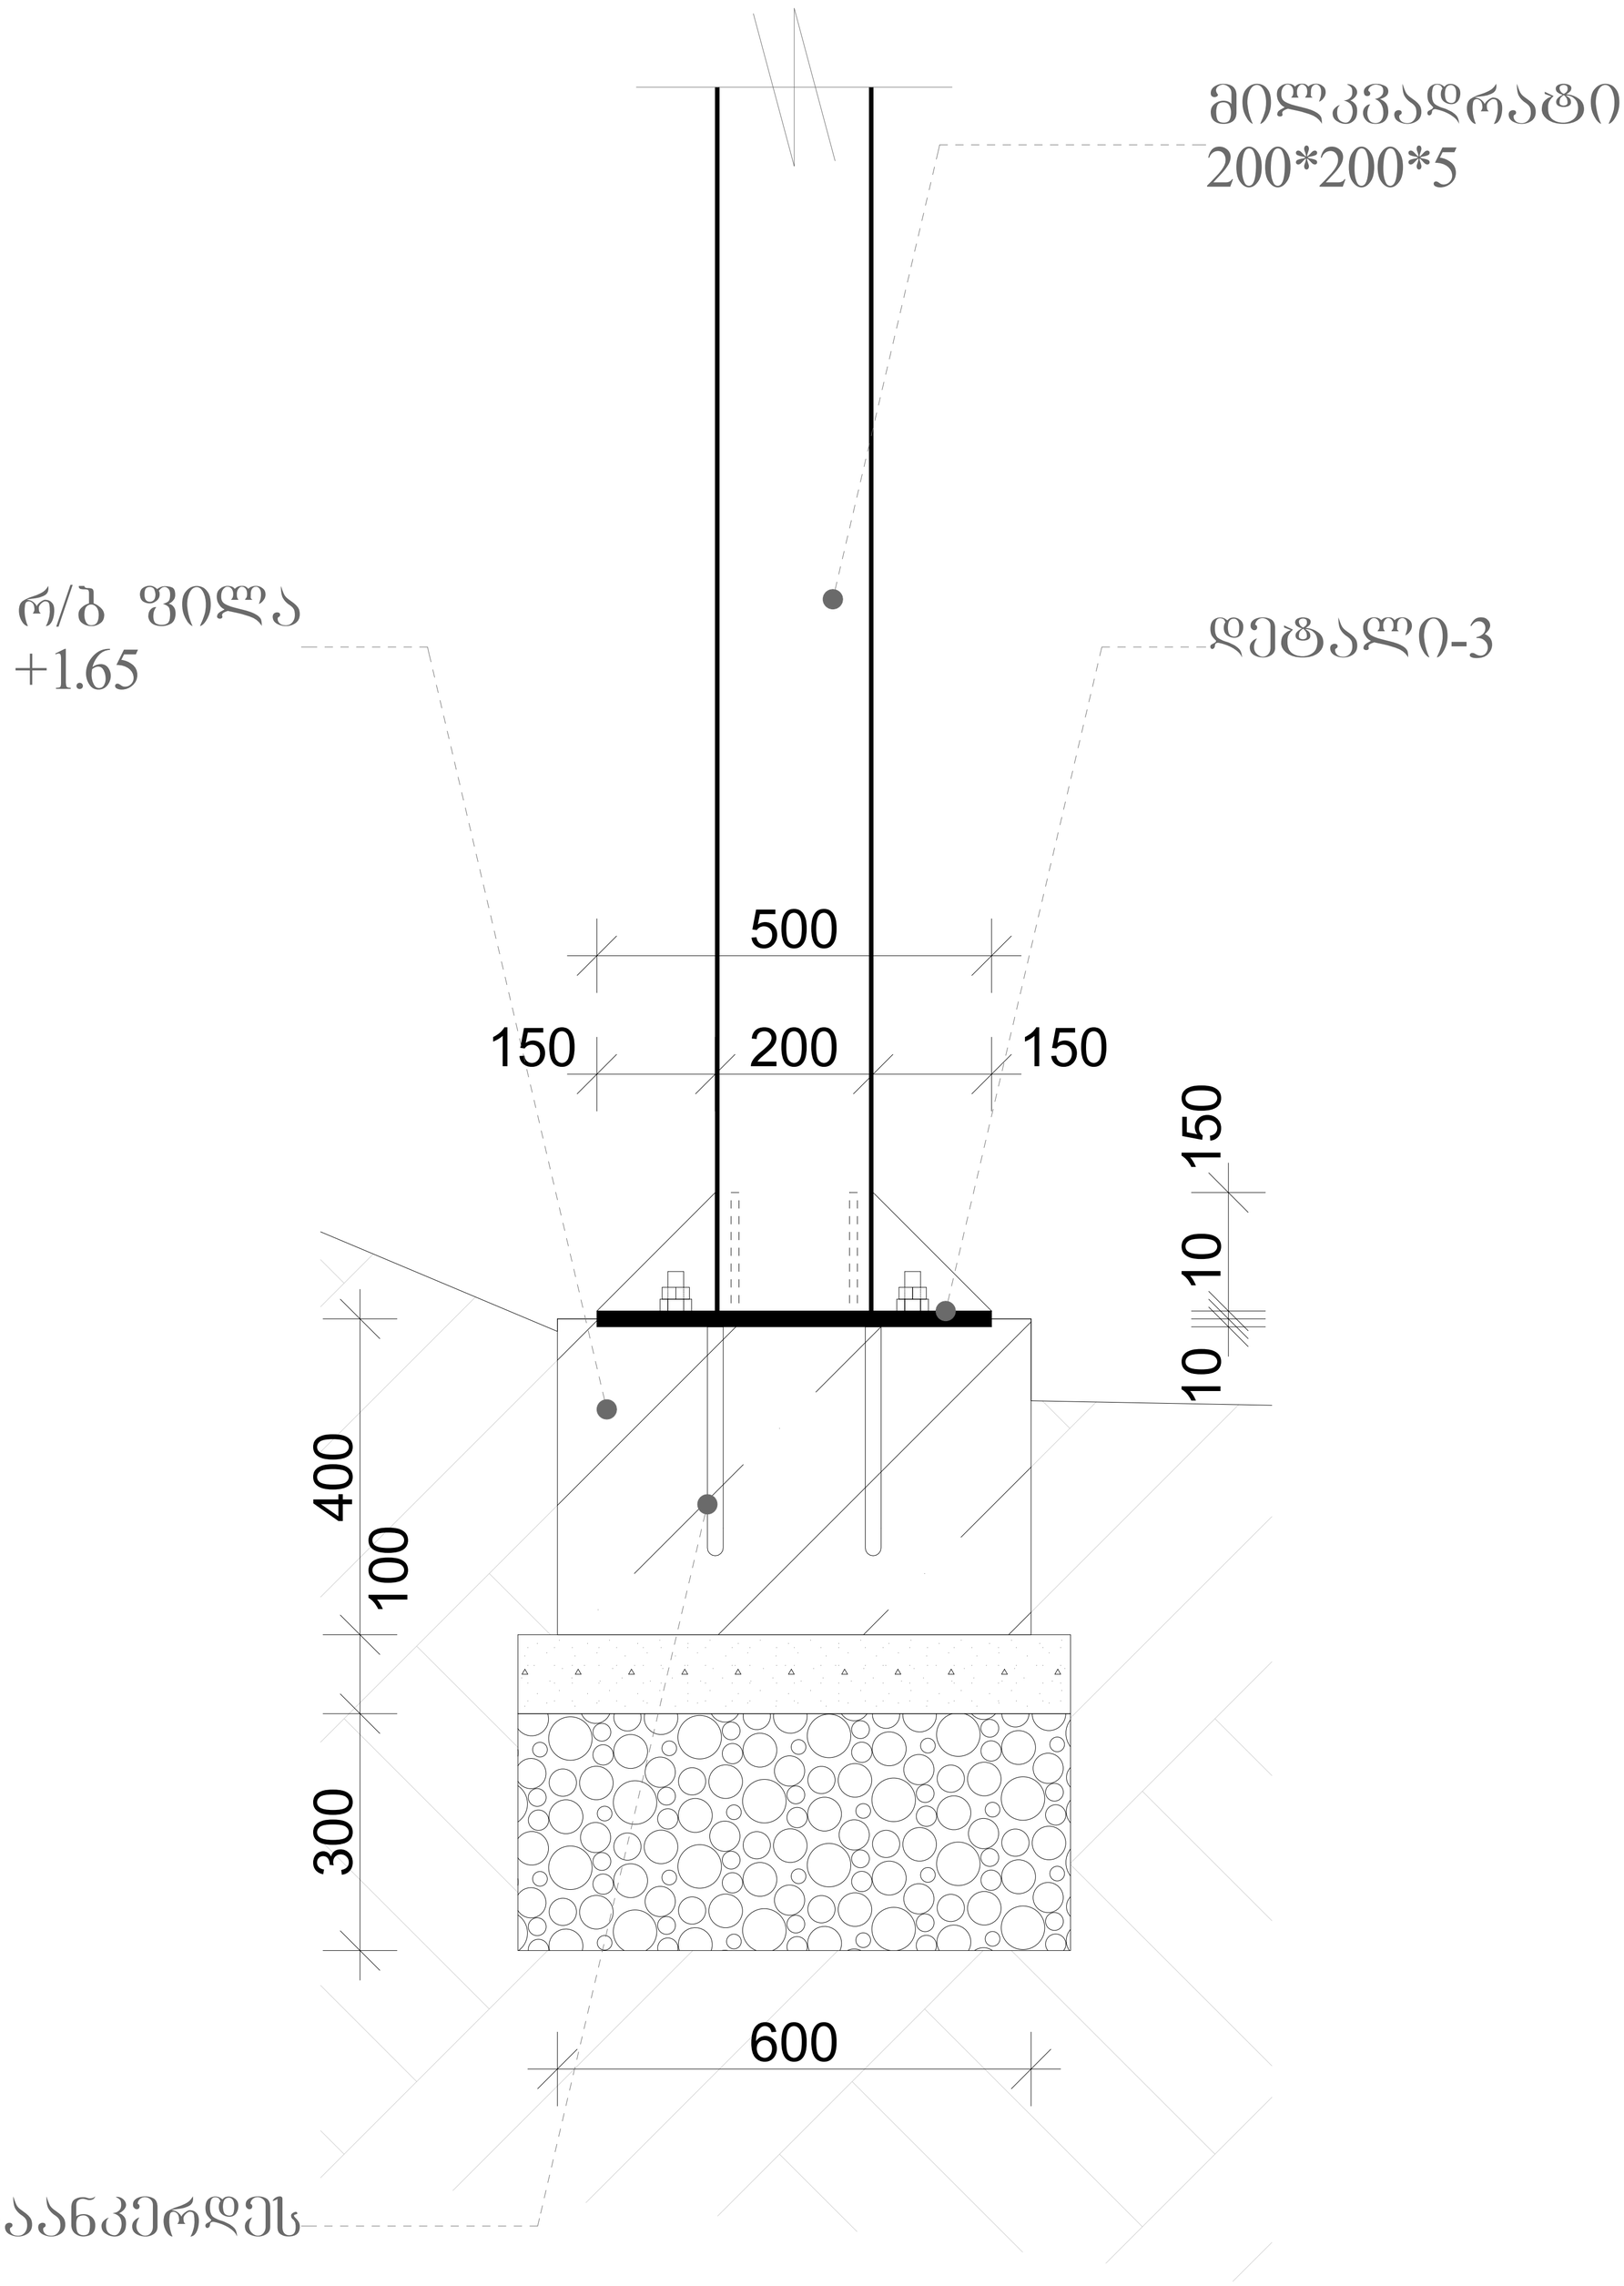

შენიშვნები:

1. ნახაზზე ზომები მოცემულია მილიმეტრებში.
2. დეტალის ზომები დაზუსტდეს.

ექსპლიკაცია:

ფორმატი		
A-1		

პირობითი აღნიშვნები:

- შშმ. სავალი ბილიკი
- გასასვლელთან მისადგომი მაქსიმალური სავალი მანძილი
- უდიდესი დიაგონალი
- ᲝᲭ-2 დაკავებულობის ზონები
- ᲡᲖ დაკავებულობის ზონები
- 1 ს.ტ. ცეცხლმედეგობის მძრნე კედელი
- შშმ. მოძახურების სიმბოლო
- WC - ქალი
- WC - კაცი
- საევაკუაციო გასასვლელი
- სახანძრო განგაშის ღილაკი
- სახანძრო განგაშის სირენა
- ხელის ცეცხლმაქრი
- კვამლის დეტექტორი
- თბური დეტექტორი
- ზღაპრის მარკირება
- ღერძის ხაზი
- ჭრილის ხაზი
- ფასადის ხაზი
- ზედაპირის ნიშნული გეგმაზე
- ზედაპირის ნიშნული ჭრილზე
- მინიშნება გადიდებულ ფრაგმენტზე
- კედლის/ ფილის ტიპის მარკირება

ᲝᲭ-ი	
დ/დ	nn
ს.ფრაგმენტი	nnn მ²
nnn მ²	nnn მ²

- დაკავებულობის დატვირთვის მარკირება

დაკვეთი:	"შპს.მედბრუკ ჯორჯია"
პროექტი:	პავილიონი
მისამართი:	თბილისი, დაბა კოჯორი, ბიოლის ქუჩა №1

შემსრულებელი:

თანამდებობა	გვარი	ხელმოწერა
არქიტექტორი	გ. მექერიშვილი	
შეასრულა	გ.კუჭავა	

არქიტექტურული ნაწილი			
მას'შ.	1:5	თარიღი:	12.02.2019
ნახაზი		ფრაგმენტი-4 კვ-3	
სტადია		ფურცლები	ფურცელი
არქ. პროექტი		გვ-35	18

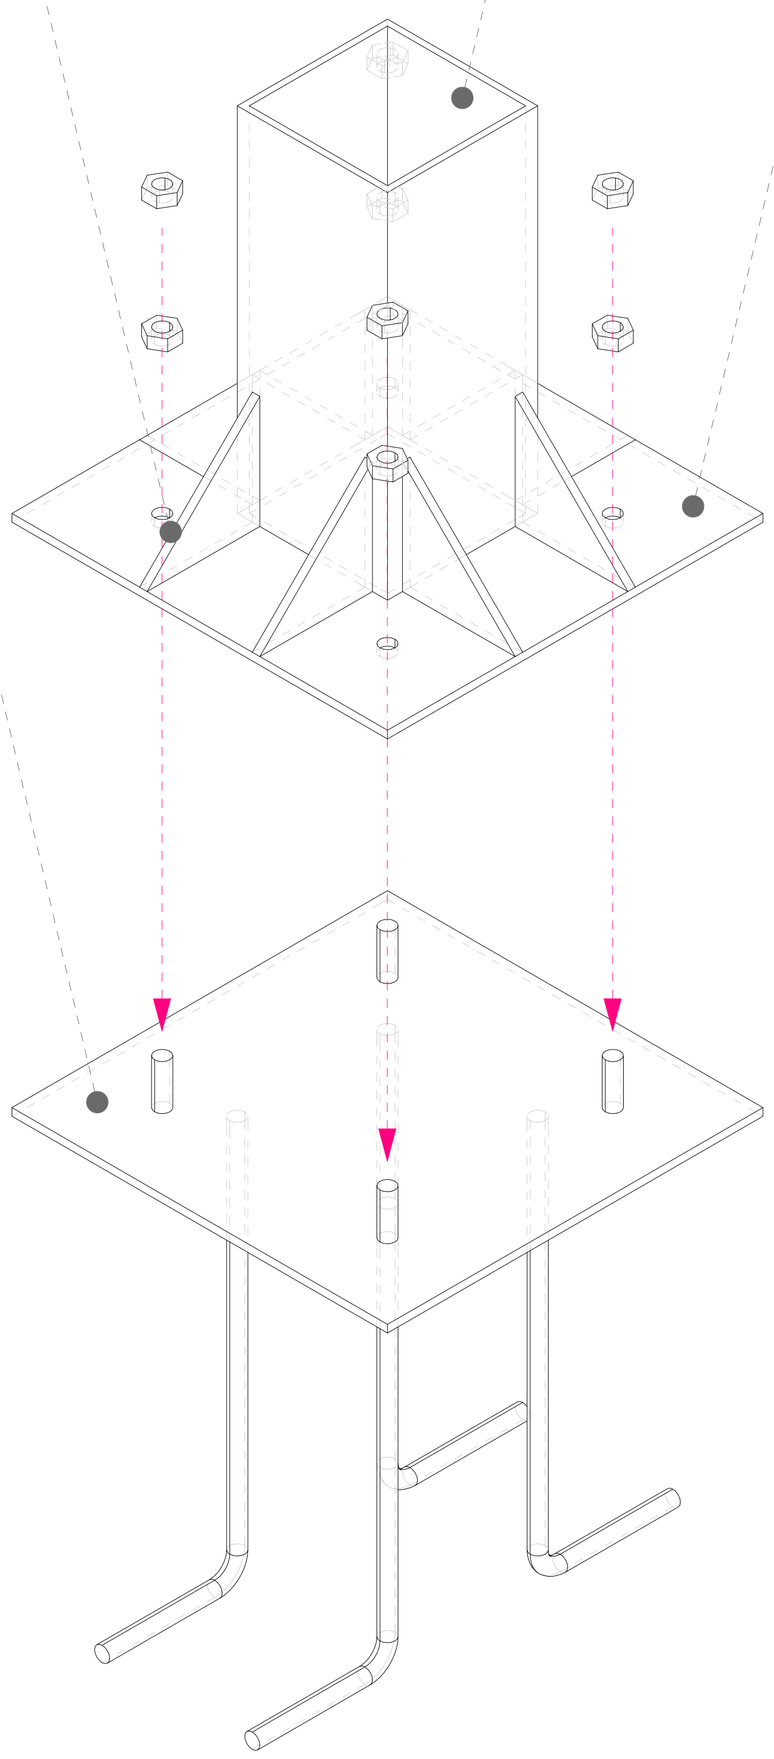

გ. მექერიშვილი

ფურცელი

თბილისი, დაბა kojori, biolis
ქუჩა #1

პროექტი:

არქიტექტურული ნაწილი

მისამართი:

შემსრულებელი:

ექსპლიკაცია:

თარიღი: 12.02.2019

ხელმოწერა

"შპს.მედგრუპ ჯორჯია"

გვარი

არქ. პროექტი

ნახაზი

გ.კუჭავა

დაკვეთი:

სტადია

შეასრულა

არქიტექტორი

თანამდებობა

პირობითი აღნიშვნები:

ფორმატი

masS.

A-1

pavilioni

ფურცლები

nnn m2

nnn m2

d/d

sportkafe
2

Tv-n

nn

nnn m

1:5

დეტალი-3 აქსონომეტრია

gv-35 19

დეტალი-3
აქსონომეტრია

nnn

+3.28

+3.28

k-2

ფოლადის ფირფიტა

*10 mm.

მილკვადრატი

200*200*5

ფოლადის ფირფიტა

*10 mm.

ფოლადის ფირფიტა

*10 mm.

- 1 სთ. ცეცხლმედეგობის მქონე
კედელი

nnn

fr

- ღერძის ხაზი

- დს დაკავებულობის ჯგუფი

- შშმ. მომსახურების სიმბოლო

- მინიშნება გადიდებულ
ფრაგმენტზე

- ჭჩ - ქალი

2

- შშმ. სავალი ბილიკი

- გასასვლელთან მისადგომი
მაქსიმალური სავალი მანძილი

- თვ-2 დაკავებულობის ჯგუფი

- უდიდესი დიაგონალი

nnn

FIRE
ALARM

840 k-2
2270 0 wT

- ჭჩ - კაცი

(1164.13)

- ჭრილის ხაზი

- ფასადის ხაზი

- ზედაპირის ნიშნული გეგმაზე

- ზედაპირის ნიშნული ჭრილზე

- საევაკუაციო გასასვლელი

- სახანძრო განგაშის ღილაკი

- სახანძრო განგაშის სირენა

- ხელის ცეცხლმაქრი

- კვამლის დეტექტორი

- თბური დეტექტორი

- კედლის/ ფილის ტიპის
მარკირება

- გზაკარის მარკირება

- დაკავებულობის დატვირთვის
მარკირება

შენიშვნები:

1. დეტალის ზომები დაზუსტდეს.

14.6 m.

უდიდესი დიაგონალი ნნნ მ.

ფრაგმენტი-5

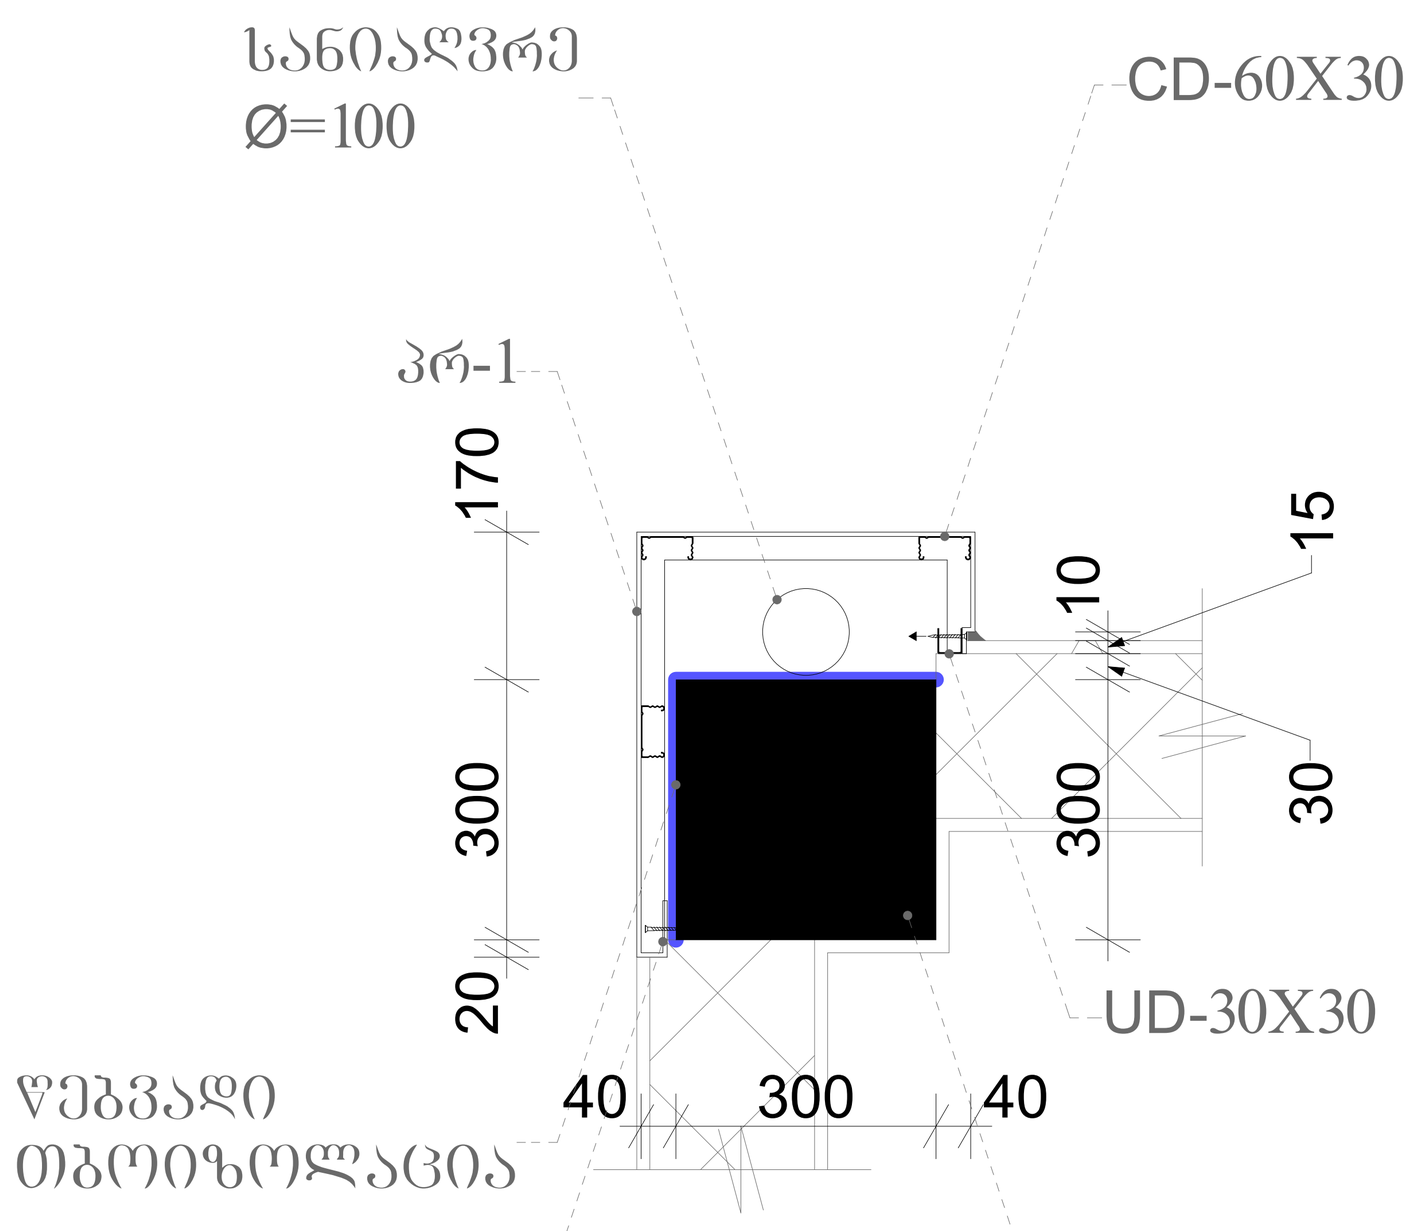

ალუმინის პროფილი (ალუკაბონდი)

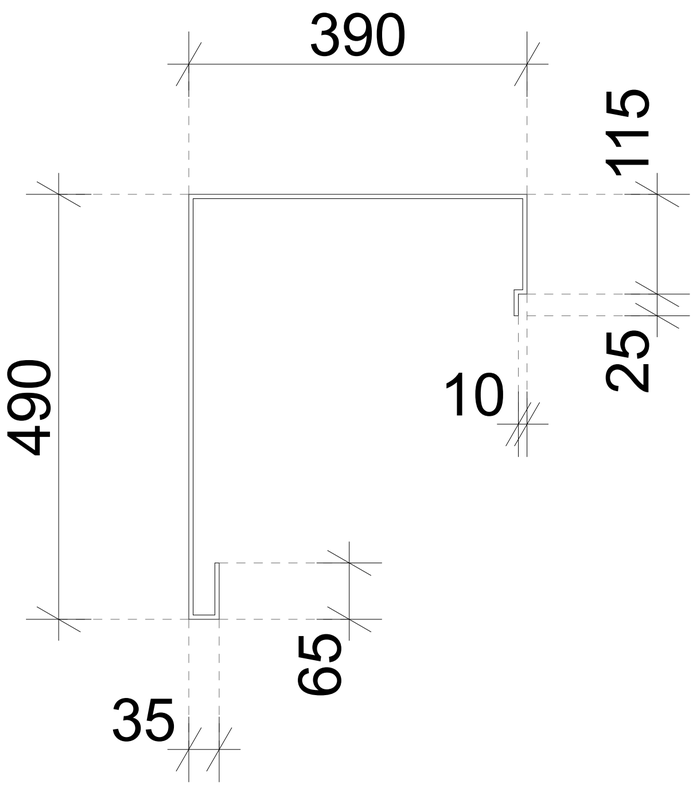

შენიშვნები:

1. ნახაზზე ზომები მოცემულია მილიმეტრებში.
2. კომპოზიტურ პროფილსა (ალუკაბონდი) და რ/ბ კოლონას შორის სიცარიელე შეივსოს ქვაბამბით.
3. პროფილის ზომები დაზუსტდეს ადგილზე.

ექსპლიკაცია:		
ფორმატი		
A-1		

პირობითი აღნიშვნები:

- შშმ. სავალი ბილიკი
- 14.6 მ. - განახვლებთან მისადგომი მატსიმალური სავალი მანძილი
- უღობეში დიაგონალი
- თბ-2 დაკავებულობის ზონები
- ღ დაკავებულობის ზონები
- 1 სთ. ცეცხლმედეგობის მქონე კედელი
- შშმ. მოძახარების სიმბოლო
- WC - ქალი
- WC - კაცი
- საევაკუაციო განათებული
- სახანძრო განგაშის ღილაკი
- სახანძრო განგაშის სირენა
- ხელის ცეცხლმაქრი
- კვამლის დეტექტორი
- თბური დეტექტორი
- 840 / 2270 ა-2 / 0 წთ - გზაკარის მარკირება
- nnn - ღერძის ხაზი
- nnn - ჭრილის ხაზი
- 2 - შახადის ხაზი
- +3.28 (1164.13) - ზედაპირის ნიშნული გეგმაზე
- +3.28 - ზედაპირის ნიშნული ჭრილზე
- იხ. nnn - მინიშნება გადიდებულ ფრაგმენტზე
- ა-2 - კედლის/ ფილის ტიპის მარკირება

თბ-ი	
დ/დ	nn
ხარისხიანი	nnn მ²
nnn მ²	nnn მ²

- დაკავებულობის დატვირთვის მარკირება

დაკვეთი:	"შპს.მედგრუპ ჯორჯია"
პროექტი:	პავილიონი
მისამართი:	თბილისი, დაბა კოჯორი, ბიოლის ქუჩა №1

შემსრულებელი:

თანამდებობა	გვარი	ხელმოწერა
არქიტექტორი	გ. მეძვრიშვილი	
შეასრულა	გ.კუჭავა	

არქიტექტურული ნაწილი

მასშ.	1:5	თარიღი:	12.02.2019
ნახაზი		ფრაგმენტი-5	
სტადია		ფურცლები	ფურცელი
არქ. პროექტი		გვ-35	20

ფრაგმენტი-6

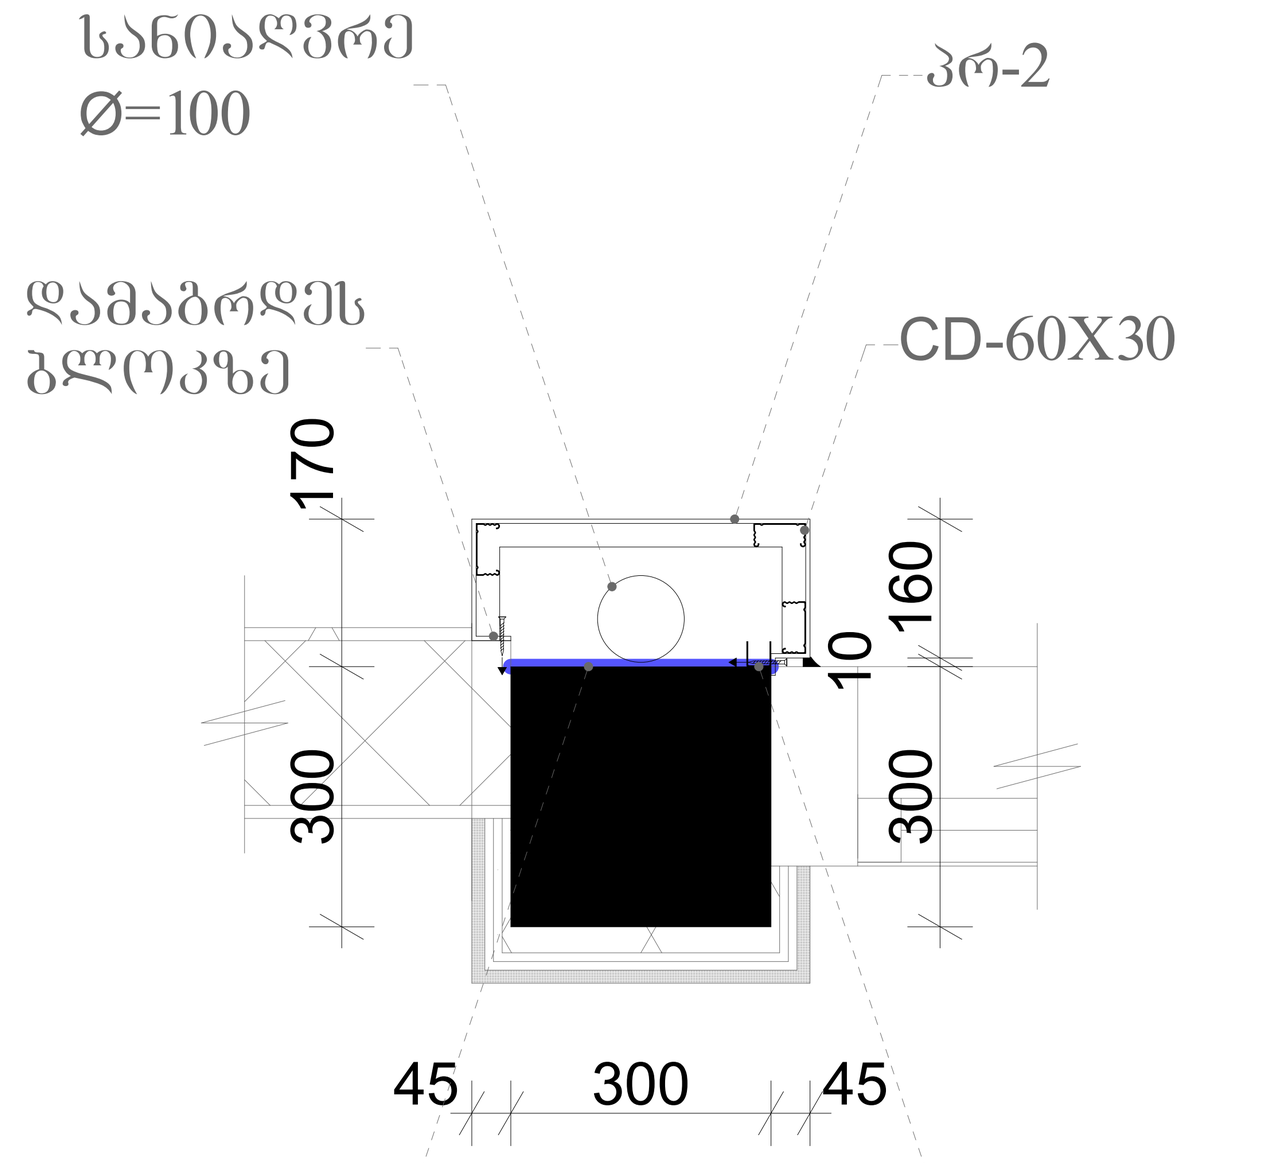

ალუმინის პროფილი (ალუკაბონდი)

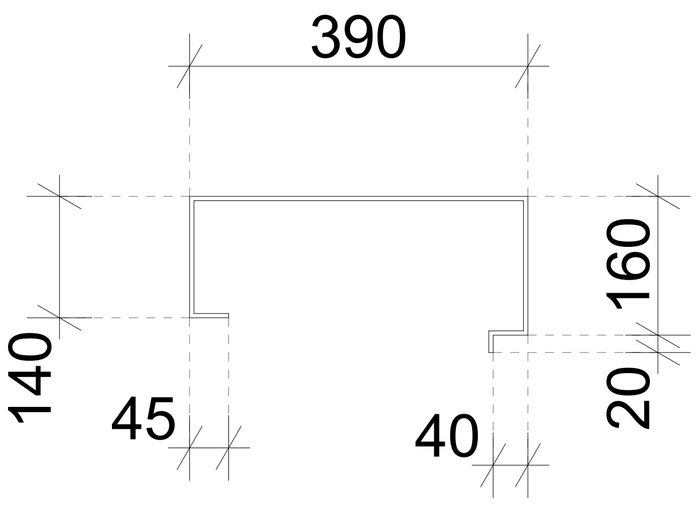

შენიშვნები:

1. ნახაზზე ზომები მოცემულია მილიმეტრებში.
2. კომპოზიტურ პროფილსა (ალუკაბონდი) და რ/ბ კოლონას შორის სიცარიელე შეივსოს ქვაბამბით.
3. პროფილის ზომები დაზუსტდეს ადგილზე.

ექსპლიკაცია:		
ფორმატი		
A-1		

პირობითი აღნიშვნები:

- შშმ. სავალი ბილიკი
- 14.6 მ. - გასასვლელთან მისადგომი მატხმალური სავალი მანძილი
- უდიდესი ლიანდაგი mm მ. - უდიდესი დიაგონალი
- თჭ-2 დაკავებულობის ზონები
- ლს დაკავებულობის ზონები
- 1 სთ. ცეცხლმედეგობის მქონე კედელი
- შშმ. მოსახერხებლის სიმბოლო
- WC - ქალი
- WC - კაცი
- საევაკუაციო გასასვლელი
- სახანძრო განგაშის ღილაკი
- სახანძრო განგაშის სირენა
- ხელის ცეცხლმაქრი
- კვამლის დეტექტორი
- თბური დეტექტორი
- 840 / 2270 ა-2 / 0 მეთ - გზაკვრის მარკირება
- nnn - ღერძის ხაზი
- nnn - ბრტილის ხაზი
- 2 - შახაღის ხაზი
- +3.28 (1164.13) - ზედაპირის ნიშნული გეგმაზე
- +3.28 - ზედაპირის ნიშნული ბრტილზე
- ნომერი nnn - მინიშნება გადიდებულ ფრაგმენტზე
- ა-2 - კედლის/ შიდის ტიპის მარკირება

თჭ-ი	
დ/დ	nn
საერთაშო	nnn მ²
nnn მ²	nnn მ²

- დაკავებულობის დატვირთვის მარკირება

დაკვეთი:	"შპს.მედბრუკ ჯორჯია"
პროექტი:	პავილიონი
მისამართი:	თბილისი, დაბა კოჯორი, ბიოლის ქუჩა №1

შემსრულებელი:

თანამდებობა	გვარი	ხელმოწერა
არქიტექტორი	გ. მექერიშვილი	
შეასრულა	გ.კუჭავა	

არქიტექტურული ნაწილი

მას'შ.	1:5	თარიღი:	12.02.2019
ნახაზი		ფრაგმენტი-6	
სტადია		ფურცლები	ფურცელი
არქ. პროექტი		გვ-35	21

ფრაგმენტი-7

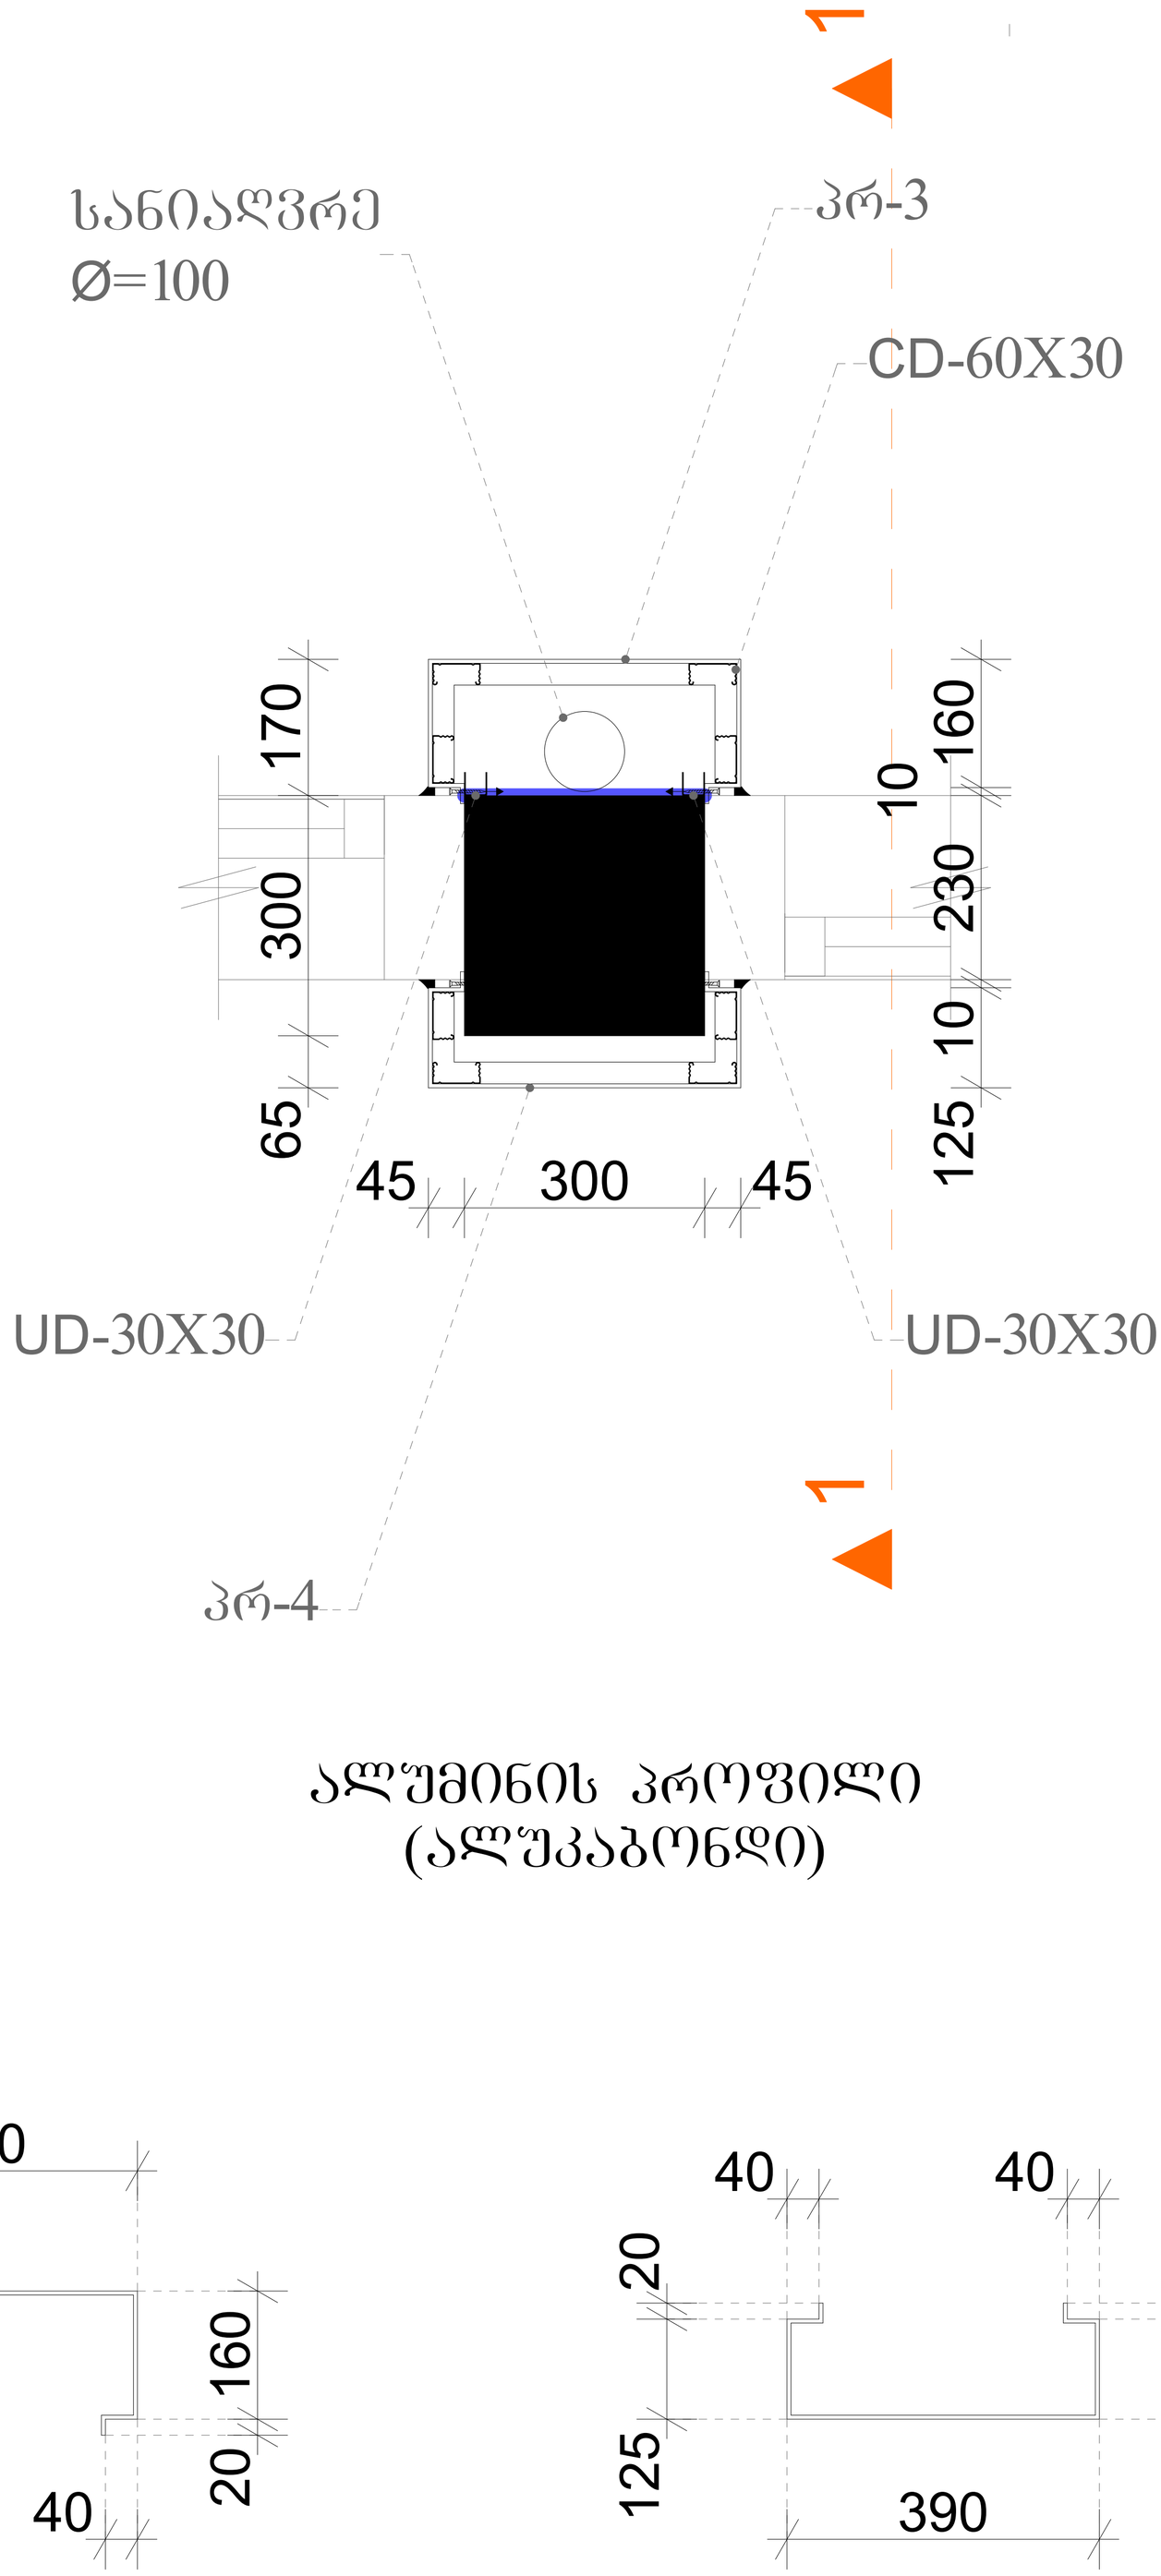

ალუმინის პროფილი (ალუკაბონდი)

შენიშვნები:

1. ნახაზზე ზომები მოცემულია მილიმეტრებში.
2. კომპოზიტურ პროფილსა (ალუკაბონდი) და რ/ბ კოლონას შორის სიცარიელე შეივსოს ქვაბამბით.
3. პროფილის ზომები დაზუსტდეს ადგილზე.

ექსპლიკაცია:

ფორმატი		
A-1		

პირობითი აღნიშვნები:

- შშმ. სავალი ბილიკი
- 14.6 მ. - გასასვლელთან მისადგომი მაქსიმალური სავალი მანძილი
- 2000/2100 ღიობის სიგანე mm მ. - უდიდესი ღიაბორანი
- ობ-2 დაკავებულობის ზბუში
- ზს დაკავებულობის ზბუში
- 1 სმ. ცვლილებების მძრნე კედელი
- შშმ. მოძსახურების სიმბოლო
- WC - ქალი
- WC - კაცი
- საევაკუაციო გასასვლელი
- სახანძრო განბაშის ღილაკი
- სახანძრო განბაშის სირენა
- ხელის ცეცხლმაქრი
- კვამლის დეტექტორი
- თბური დეტექტორი
- 840 2270 ა-2 0 601 - გზაკარის მარკირება
- nnn - ღერძის ხაზი
- nnn - ჭრილის ხაზი
- 2 - ფასადის ხაზი
- +3.28 (1164.13) - ზედაპირის ნიშნული გეგმაზე
- +3.28 - ზედაპირის ნიშნული ჭრილზე
- ფრ nnn - მინიშნება გადიდებულ ფრაგმენტზე
- ა-2 - კედლის/ ფილის ტიპის მარკირება

თბ-ი	
დ/დ	nn
სართასი	nnn მ²
nnn მ²	nnn მ²

- დაკავებულობის დატვირთვის მარკირება

დაკვეთი:	"შპს.მედბრუკ ჯორჯია"
პროექტი:	პავილიონი
მისამართი:	თბილისი, დაბა კოჯორი, ბიოლის ქუჩა №1
შემსრულებელი:	

თანამდებობა	გვარი	ხელმოწერა
არქიტექტორი	ბ. მექვრიშვილი	
შეასრულა	ბ.კუჭავა	

არქიტექტურული ნაწილი

მასშ.	1:5	თარიღი:	12.02.2019
ნახაზი		ფრაგმენტი-7	
სტადია		ფურცლები	ფურცელი
არქ. პროექტი		ბვ-35	22

ფრაგმენტი-8

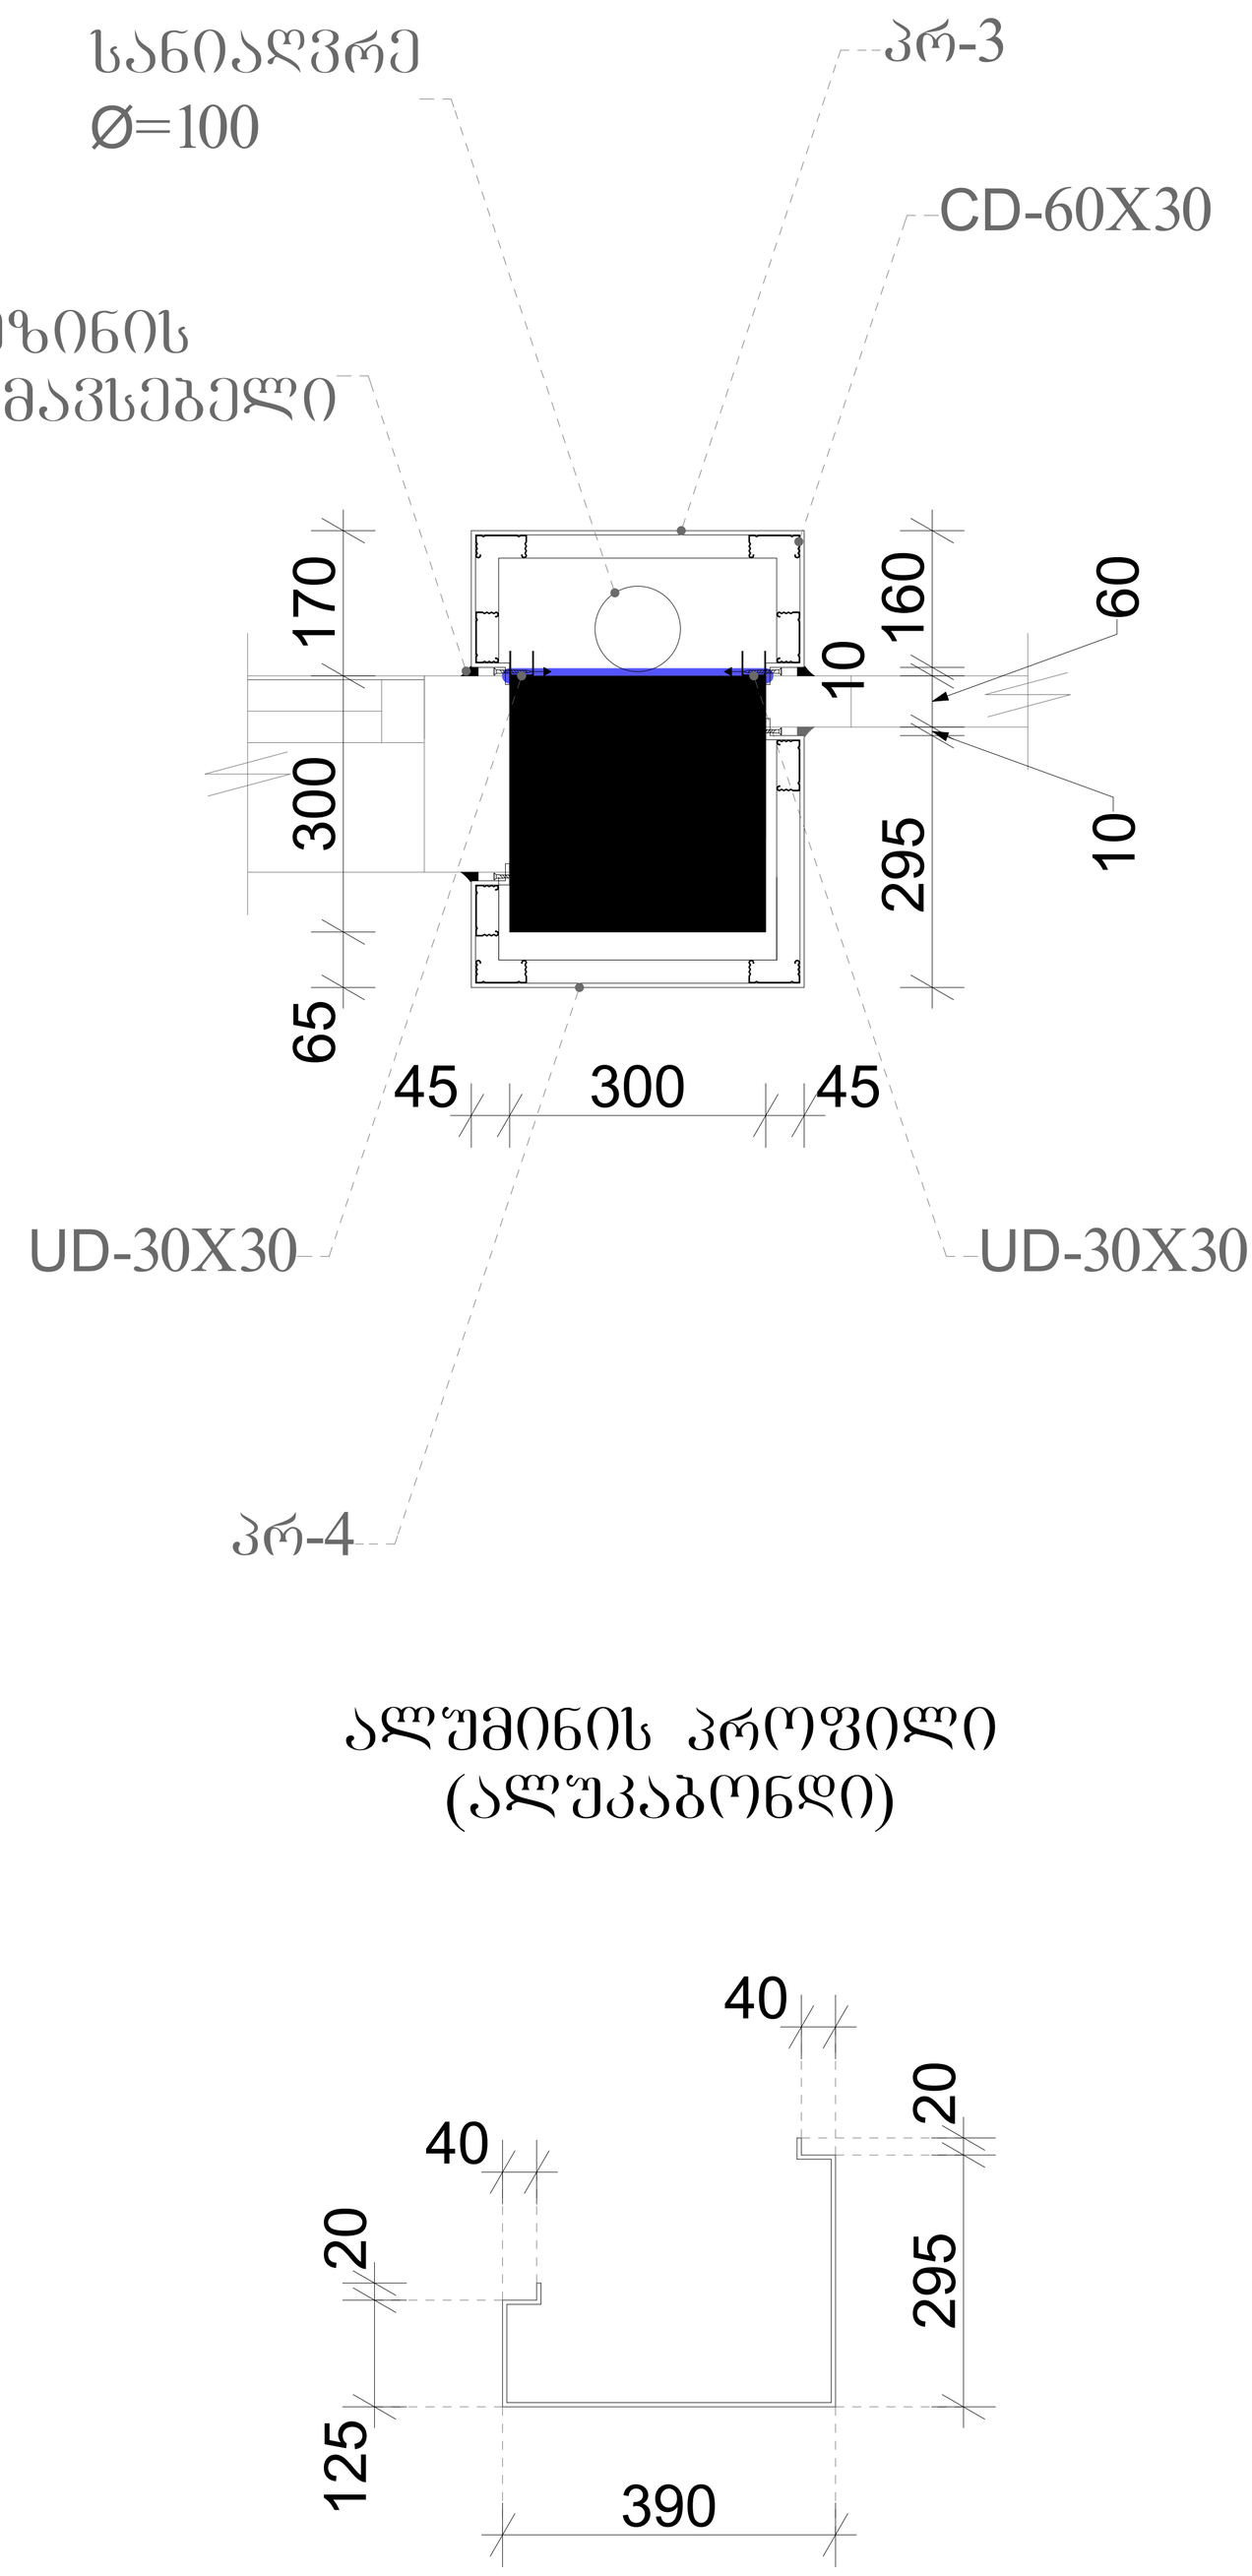

ალუმინის პროფილი (ალუკაბონდი)

შენიშვნები:

1. ნახაზზე ზომები მოცემულია მილიმეტრებში.
2. კომპოზიტურ პროფილსა (ალუკაბონდი) და რ/ბ კოლონას შორის სიცარიელე შეივსოს ქვაბამბით.
3. პროფილის ზომები დაზუსტდეს ადგილზე.

ექსპლიკაცია:		
ფორმატი		
A-1		
პირობითი აღნიშვნები:		
- შშმ. სავალი ბილიკი		
14.6 მ. - გასასვლელთან მისადგომი მატხმალური სავალი მანძილი		
პირობითი დეტალიზაციის ზონა მ. - უდიდესი დიაგონალი		
- ᲝᲭ-2 დაკავებულობის ზაფუძი		
- ᲛᲑ დაკავებულობის ზაფუძი		
- 1 ს.მ. ცეცხლმედეგობის მქონე კედელი		
- შშმ. მოძსახურების სიმბოლო		
- WC - ქალი		
- WC - კაცი		
- საევაკუაციო გასასვლელი		
- სახანძრო განგაშის ღილაკი		
- სახანძრო განგაშის სირენა		
- ხელის ცეცხლმაქრი		
- კვამლის დეტექტორი		
- თბური დეტექტორი		
840 2270 ᲡᲐ-2 0 წთ - გზაკარის მარკირება		
nnn - ღერძის ხაზი		
nnn - პრილის ხაზი		
2 - შახაღის ხაზი		
+3.28 (1164.13) - ზედაპირის ნიშნული გეგმაზე		
+3.28 - ზედაპირის ნიშნული პრილზე		
ცვლილების ნომერი nnn - მინიშნება გადიდებულ ფრაგმენტზე		
ᲡᲐ-2 - კედლის/ შილის ტიპის მარკირება		
ᲝᲭ-n		
დ/დ nn		
საერთაშორისო nnn მ²		
nnn მ²	nnn მ²	
- დაკავებულობის დატვირთვის მარკირება		
დაკვეთი:	"შპს.მედბრუკ ჯორჯია"	
პროექტი:	პავილიონი	
მისამართი:	თბილისი, დაბა კოჯორი, ბიოლის ქუჩა №1	
შემსრულებელი:		
თანამდებობა	გვარი	ხელმოწერა
არქიტექტორი	ბ. მექერიშვილი	
შეასრულა	ბ.კუხაძა	
არქიტექტურული ნაწილი		
მასშ. 1:5	თარიღი: 12.02.2019	
ნახაზი	ფრაგმენტი-8	
სტადია	ფურცლები	ფურცელი
არქ. პროექტი	გვ-35	23

შენიშვნები:

1. ნახაზზე ზომები მოცემულია მილიმეტრებში.
2. კომპოზიტურ პროფილსა (ალუკაბონდი) და რ/ბ კოლონას შორის სიცარიელე შეივსოს ქვაბამბით.
3. პროფილის ზომები დაზუსტდეს ადგილზე.

ფრაგმენტი-9

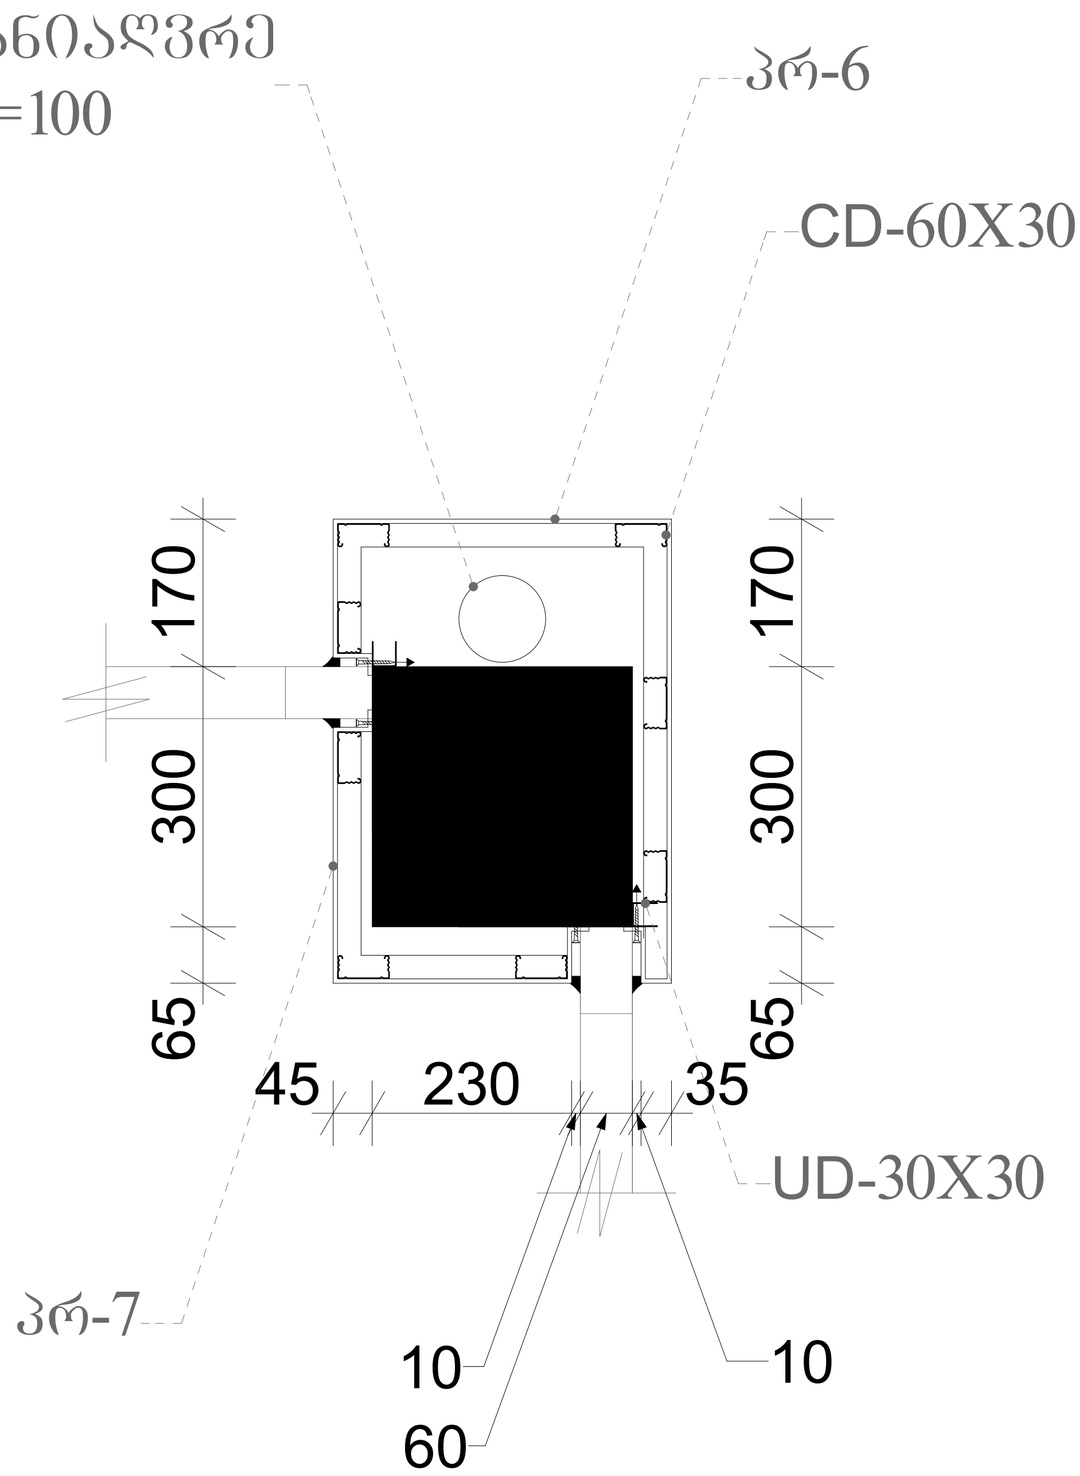

ალუმინის პროფილი (ალუკაბონდი)

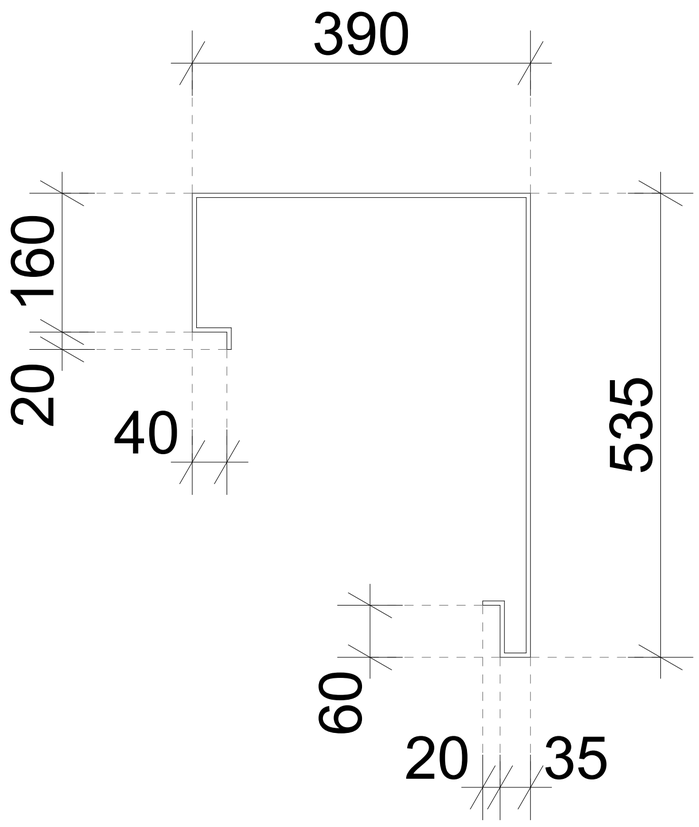

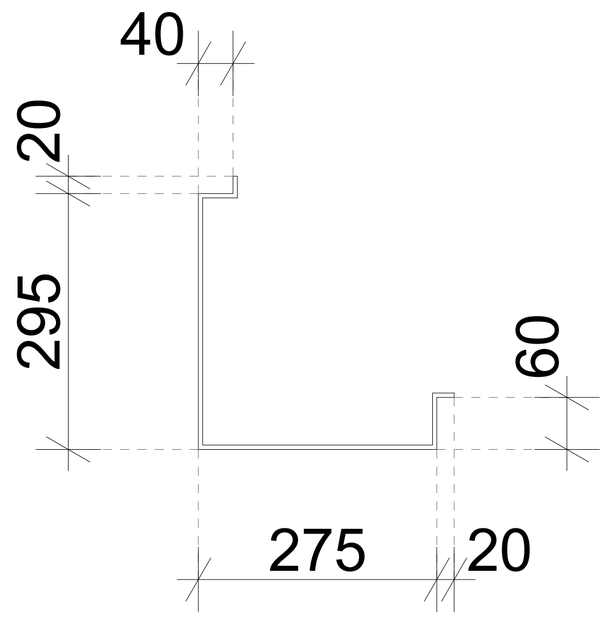

შენიშვნები:

1. ნახაზზე ზომები მოცემულია მილიმეტრებში.
2. კომპოზიტურ პროფილსა (ალუკაბონდი) და რ/ბ კოლონას შორის სიცარიელე შეივსოს ქვაბამბით.
3. პროფილის ზომები დაზუსტდეს ადგილზე.

ექსპლიკაცია:

ფორმატი		
A-1		

პირობითი აღნიშვნები:

- შშმ. სავალი ბილიკი
- 14.6 მ. - გასასვლელთან მისადგომი მაქსიმალური სავალი მანძილი
- 2000/2100 ღია ტიპის nnn მ. - უდიდესი დიაგონალი
- ით-2 დაკავებულობის ჯგუფი
- ლს დაკავებულობის ჯგუფი
- 1 სთ. ცეცხლმედეგობის მძლე კედელი
- შშმ. მოძსახერების სიმბოლო
- WC - ქალი
- WC - კაცი
- საევაკუაციო გასასვლელი
- სახანძრო განგაშის ღილაკი
- სახანძრო განგაშის სირენა
- ხელის ცეცხლმაქრი
- კვამლის დეტექტორი
- თბური დეტექტორი
- 840 / 2270 ა-2 / 0 წთ - გზაკარის მარკირება
- nnn - ღერძის ხაზი
- nnn - ჭრილის ხაზი
- 2 - შახადის ხაზი
- +3.28 (1164.13) - ზედაპირის ნიშნული გეგმაზე
- +3.28 - ზედაპირის ნიშნული ჭრილზე
- იხ. nnn - მინიშნება გადიდებულ ფრაგმენტზე
- ა-2 - კედლის/ ფილის ტიპის მარკირება

თბ-ი	
დ/დ	nn
ხორკლიანი	nnn მ²
nnn მ²	nnn მ²

- დაკავებულობის დატვირთვის მარკირება

დაკვეთი:	"შპს.მედბრუკ ჯორჯია"
პროექტი:	პავილიონი
მისამართი:	თბილისი, დაბა კოჯორი, ბიოლის ქუჩა №1

შემსრულებელი:

თანამდებობა	გვარი	ხელმოწერა
არქიტექტორი	გ. მექერიშვილი	
შეასრულა	გ.კუჭავა	

არქიტექტურული ნაწილი

მას'შ.	1:5	თარიღი:	12.02.2019
ნახაზი		ფრაგმენტი-9	
სტადია		ფურცლები	ფურცელი
არქ. პროექტი		გვ-35	24

ფრაგმენტი-7 ხედი 1-1

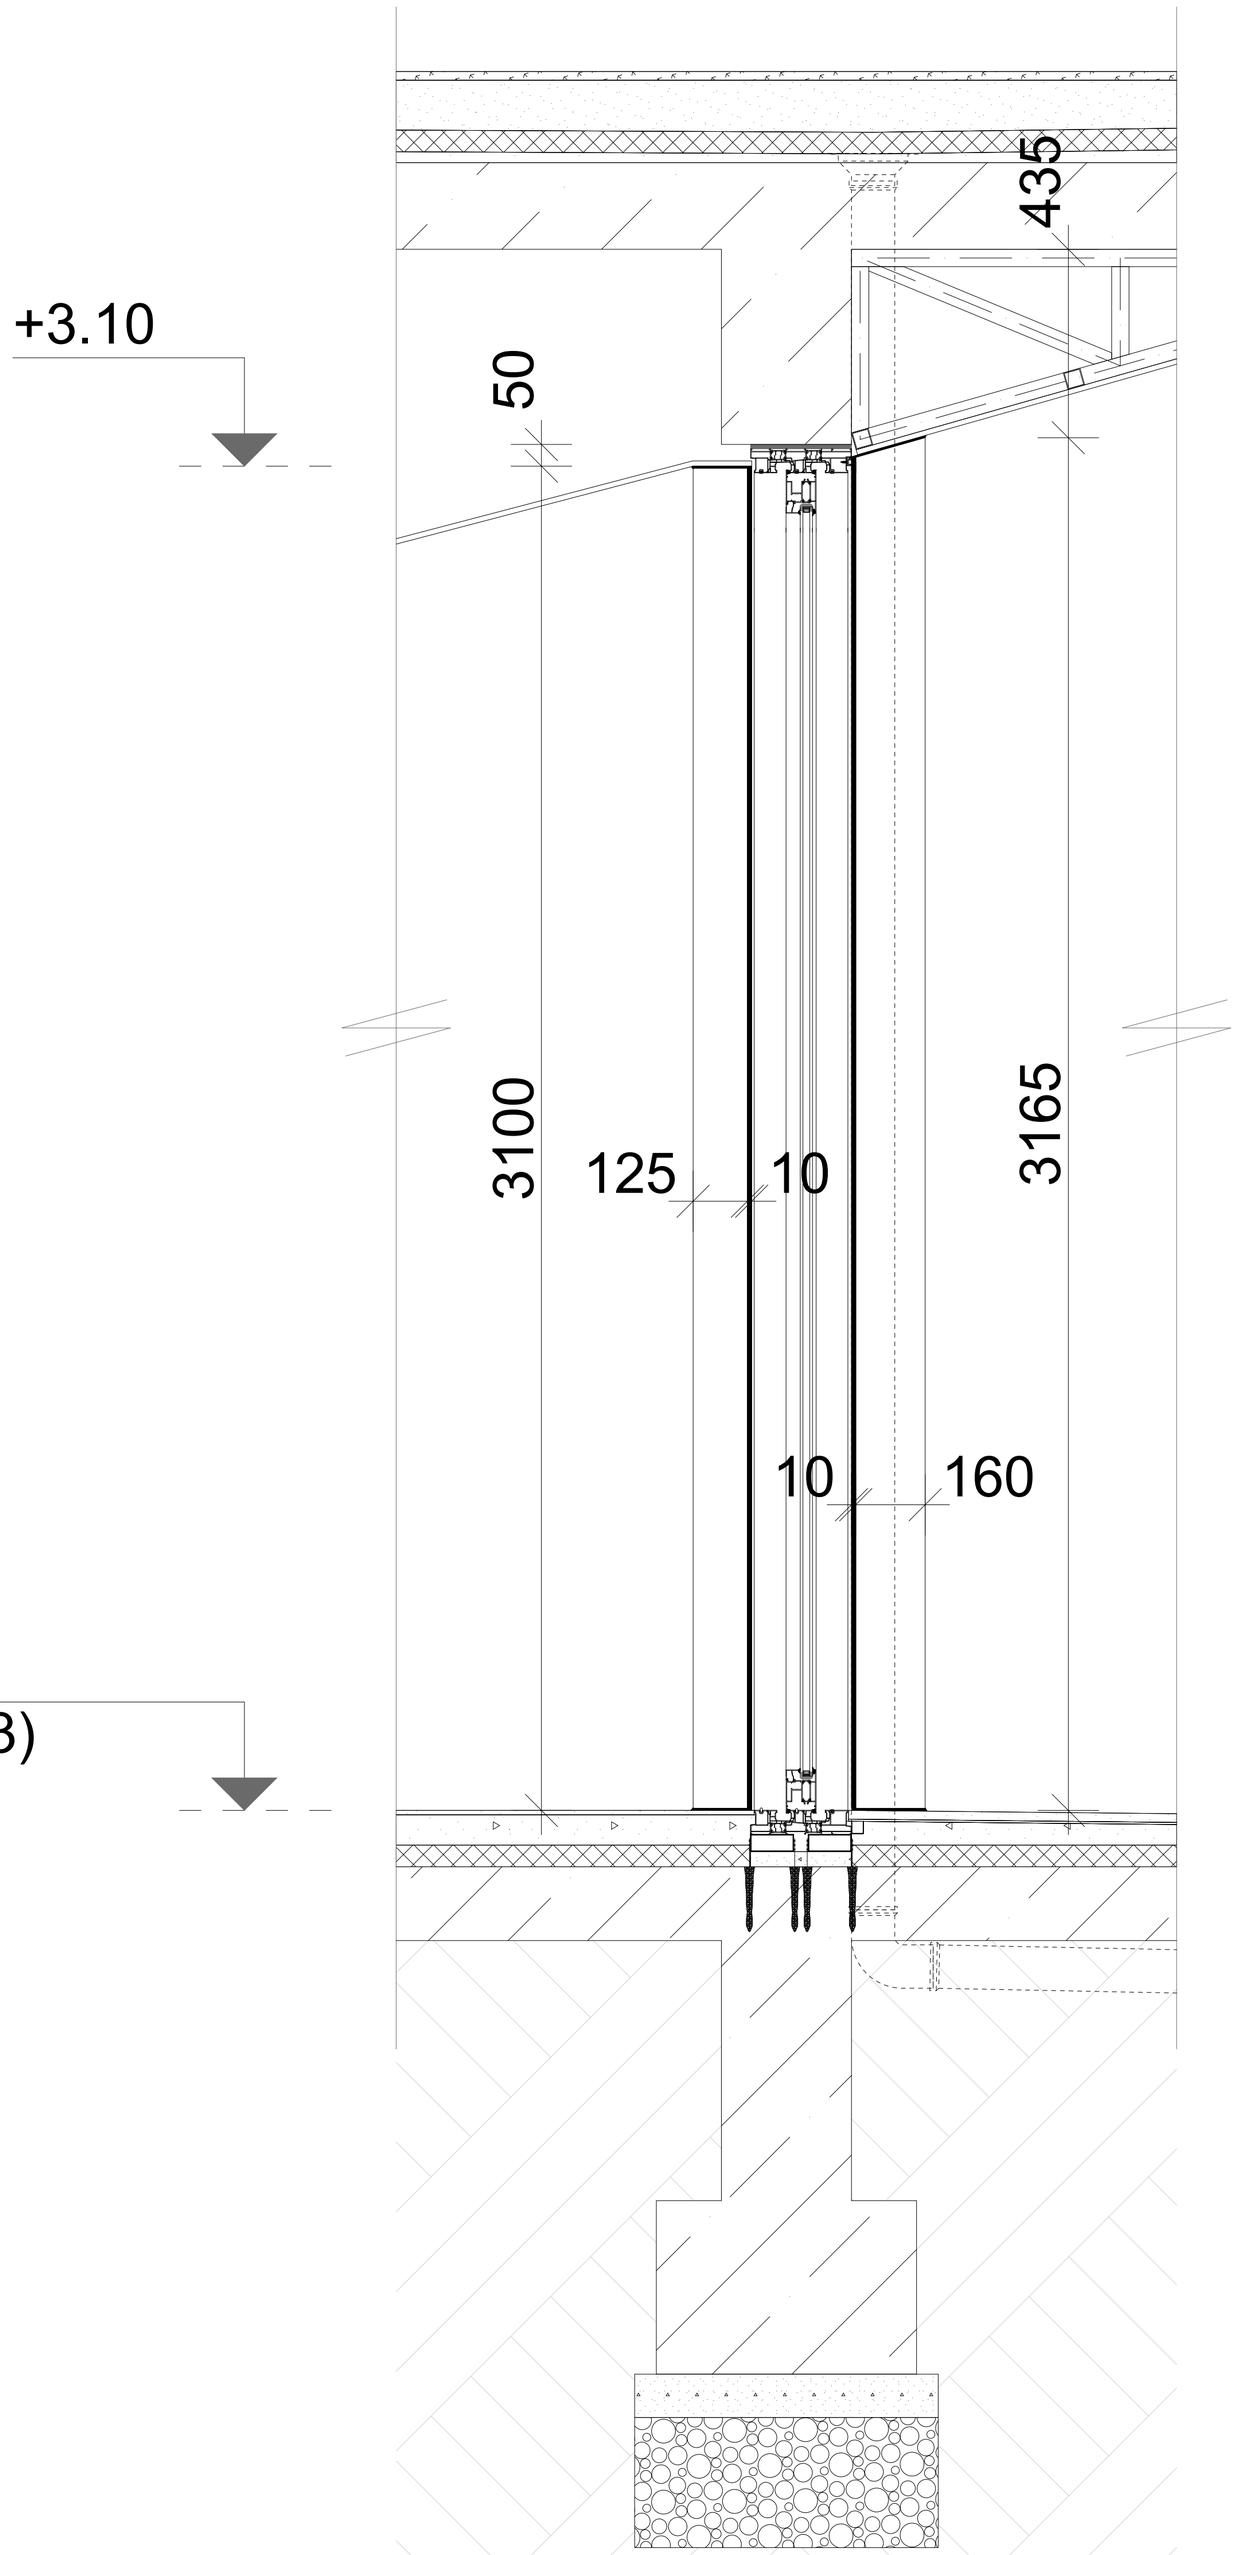

შენიშვნები:

1. ნახაზზე ზომები მოცემულია მილიმეტრებში.
2. კომპოზიტურ პანელსა (ალუკაბონდი) და რ/ბ კოლონას შორის სიცარიელე შეივსოს ქვაბამბით.
3. პროფილის ზომები დაზუსტდეს ადგილზე.

ექსპლიკაცია:

ფორმატი		
A-1		

პირობითი აღნიშვნები:

- შშმ. სავალი ბილიკი
- 14.6 მ. - გასასვლელთან მისადგომი მაქსიმალური სავალი მანძილი
- უდიდესი ლიანდაგთაშორისი მანძილი - უდიდესი დიაგონალი
- ᲝᲒ-2 დაკავებულობის ზონა
- ᲘᲖ დაკავებულობის ზონა
- 1 სმ. ცეცხლმედეგობის მძრნე კედელი
- შშმ. მოძახურების სიმბოლო
- WC - ქალი
- WC - კაცი
- საევაკუაციო გასასვლელი
- სახანძრო განგაშის ღილაკი
- სახანძრო განგაშის სირენა
- ხელის ცეცხლმაქრი
- კვამლის დეტექტორი
- თბური დეტექტორი
- 840 / 2270 Ა-2 / 0 მეტ - გზაკარის მარკირება
- nnn - ლერძის ხაზი
- nnn - ჭრილის ხაზი
- 2 - ფასადის ხაზი
- +3.28 (1164.13) - ზედაპირის ნიშნული გეგმაზე
- +3.28 - ზედაპირის ნიშნული ჭრილზე
- ფენა nnn - მინიშნება გადიდებულ ფრაგმენტზე
- Ა-2 - კედლის/ ფილის ტიპის მარკირება

ᲝᲒ-n	
დ/დ	nn
სართასი	nnn მ²
nnn მ²	nnn მ³

- დაკავებულობის დატვირთვის მარკირება

დაკვეთი:	"შპს.მედბრუკ ჯორჯია"
პროექტი:	პავილიონი
მისამართი:	თბილისი, დაბა კოჯორი, ბიოლის ქუჩა №1
შემსრულებელი:	

თანამდებობა	გვარი	ხელმოწერა
არქიტექტორი	ბ. მექერიშვილი	
შეასრულა	გ.კუჭავა	

არქიტექტურული ნაწილი

მასშ.	1:10	თარიღი:	12.02.2019
ნახაზი		ფრაგმენტი-7 ხედი 1-1	
სტადია		ფურცლები	ფურცელი
არქ. პროექტი		გვ-35	25