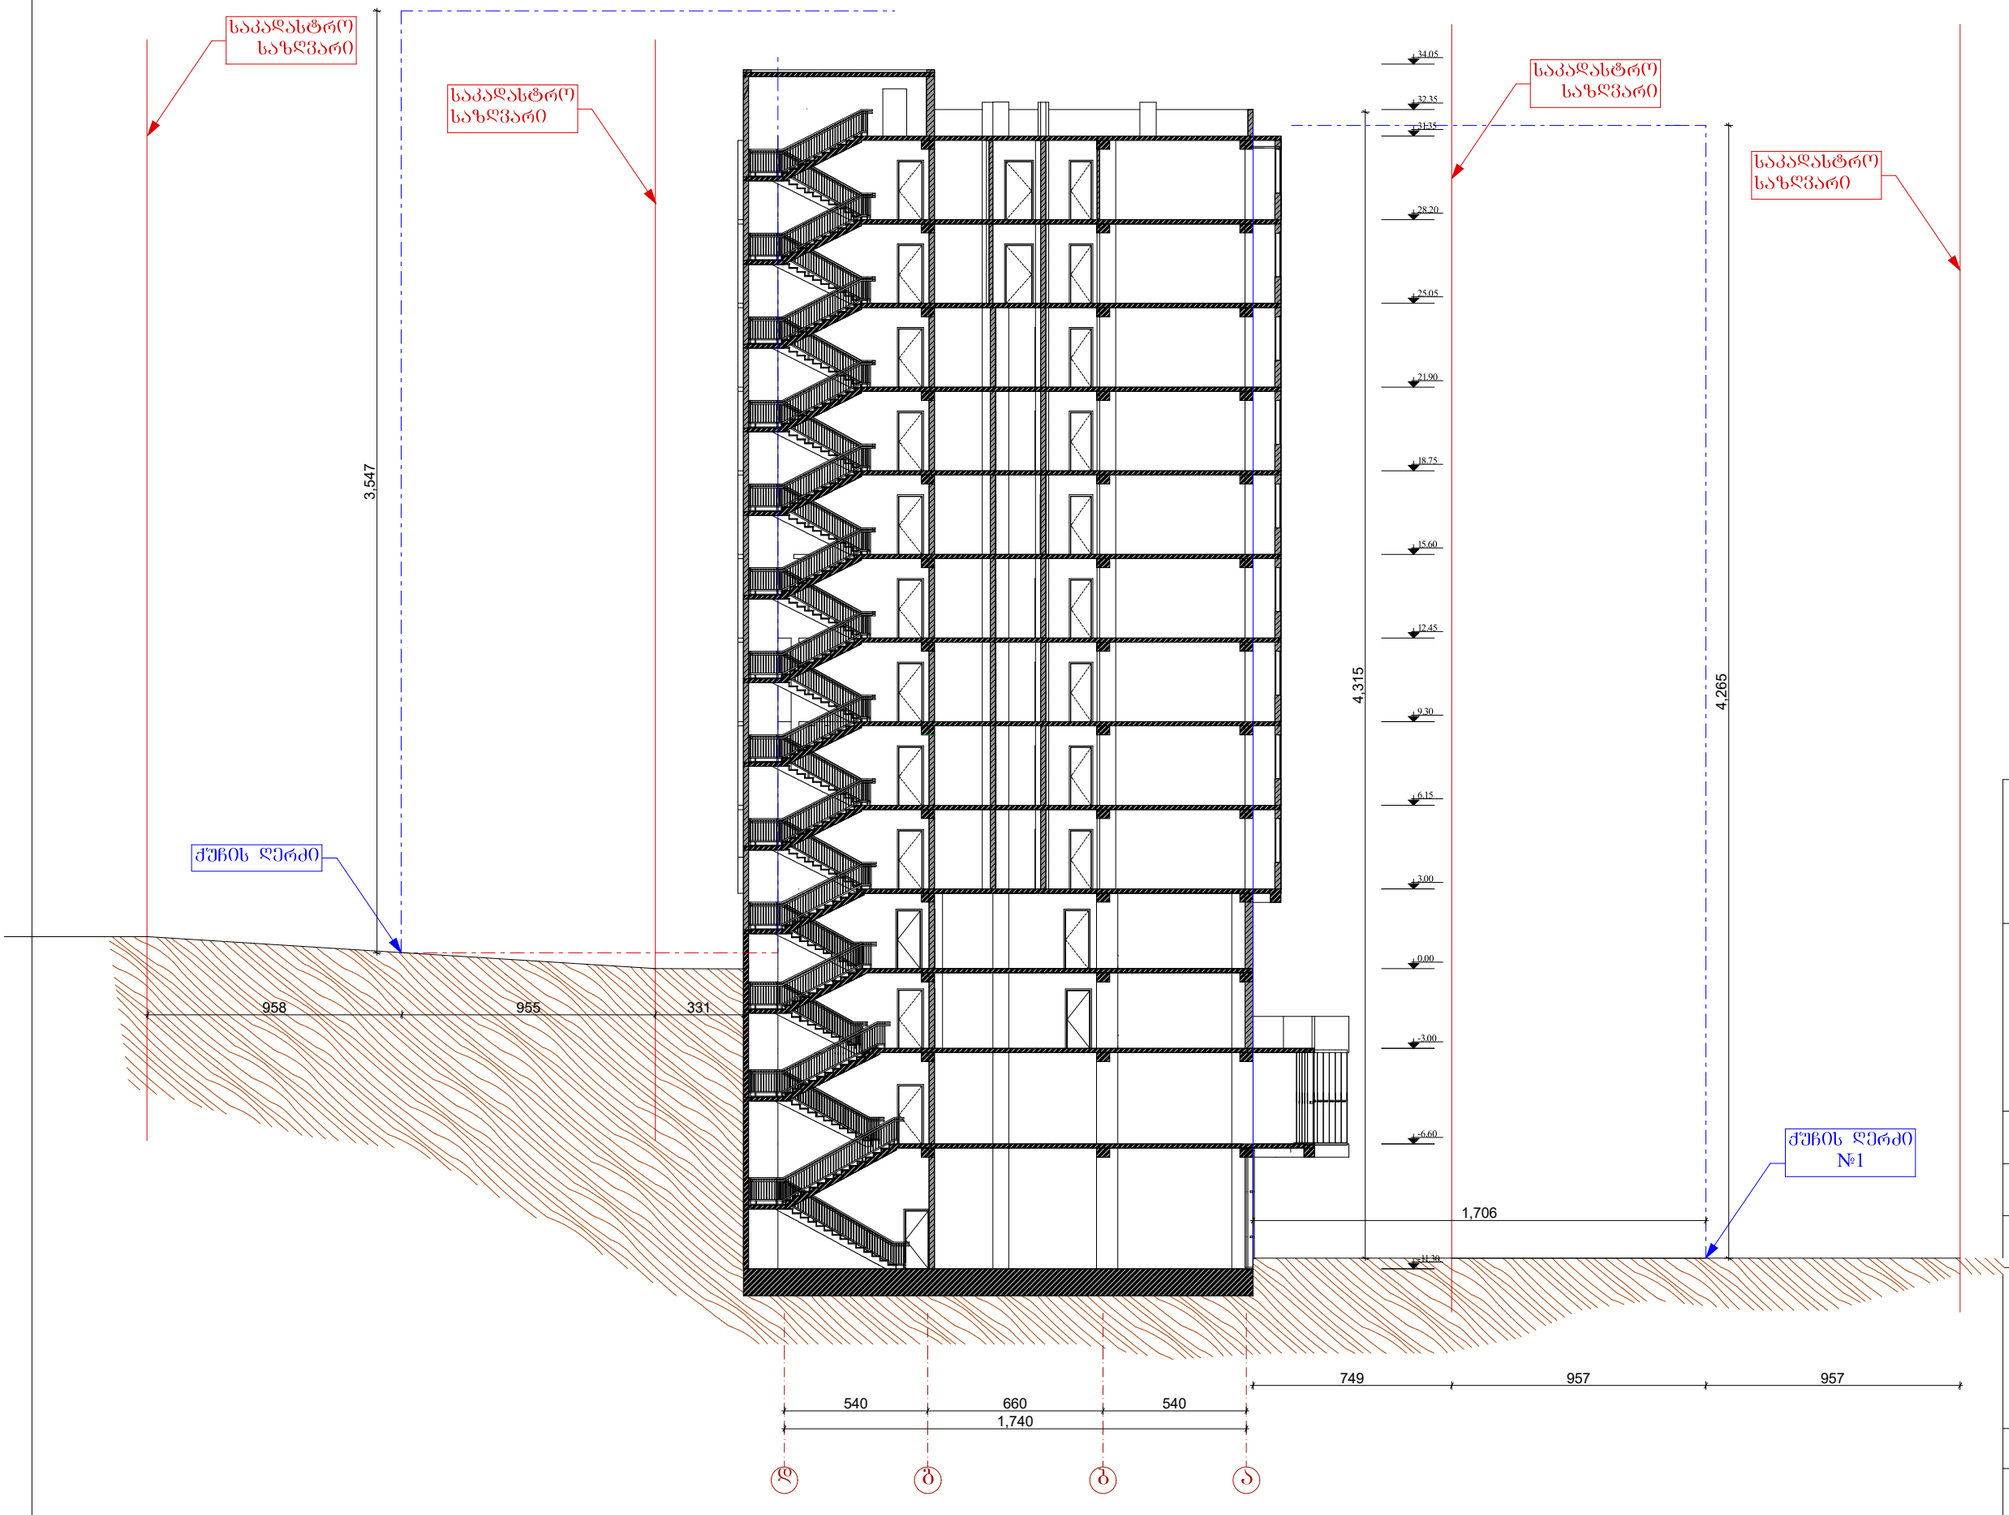


ქუჩის დერძი №1

H = L / Y

H = 17.06 / 0.4

H = 42.65

ქუჩის დერძი №2

H = L / Y

H = 14.19 / 0.4

H = 35.47

მისამართი:

ქალაქი თბილისი, დასახლება ვაშლიჯვარი, ზონა II

საპროექტო ორგანიზაცია:

შ.პ.ს "მყვანე სახლი"

დაამუშავა	გ. კაჭარავა
შეასრულა	ს. კორკოტაშვილი

სიმაღლის სქემა ჭრილი

მასშტაბი	ფურცელი	სულ ფურც.	თარიღი