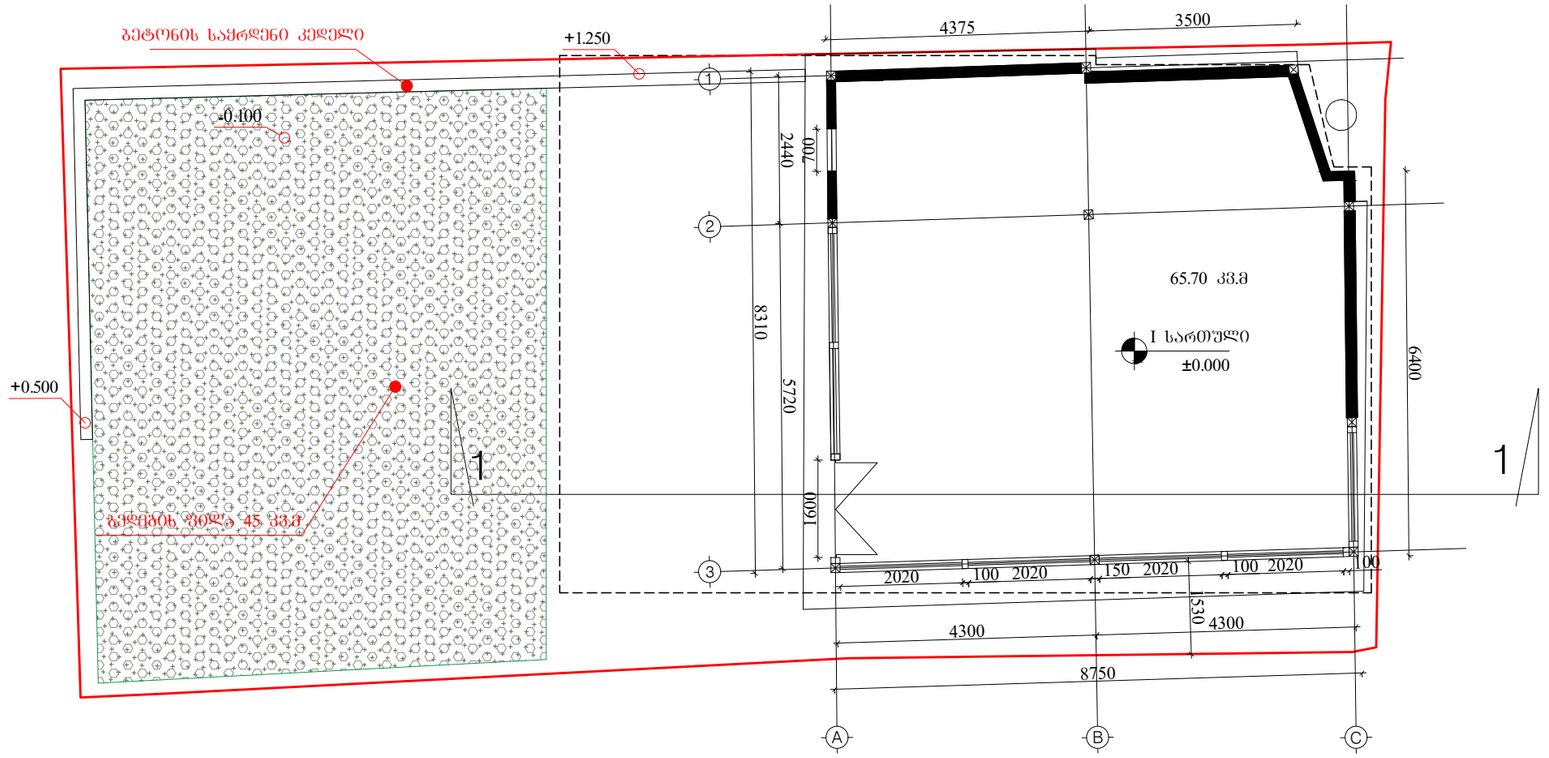

ARCHITECTURE
NEO-A
CONSULTING

საპროექტო ბიჭვი

პროექტის არქიტექტორი	ბ. ბზიავლაშა

შენიშვნა

ორჯერადი

ცვლილება	ნომერი	აღწერა

პროექტი

კაფე

ნახაზი

ტიხრების განლაგების გეგმა
+/- 0.00 ნიშნულზე

მასშტაბი	ფორმატი	თარიღი
1:100	A3	20.06.2018

ეტაპი	სქემატური პროექტი	შეკვეთა
ფაილის სახე	DWG	ა-100

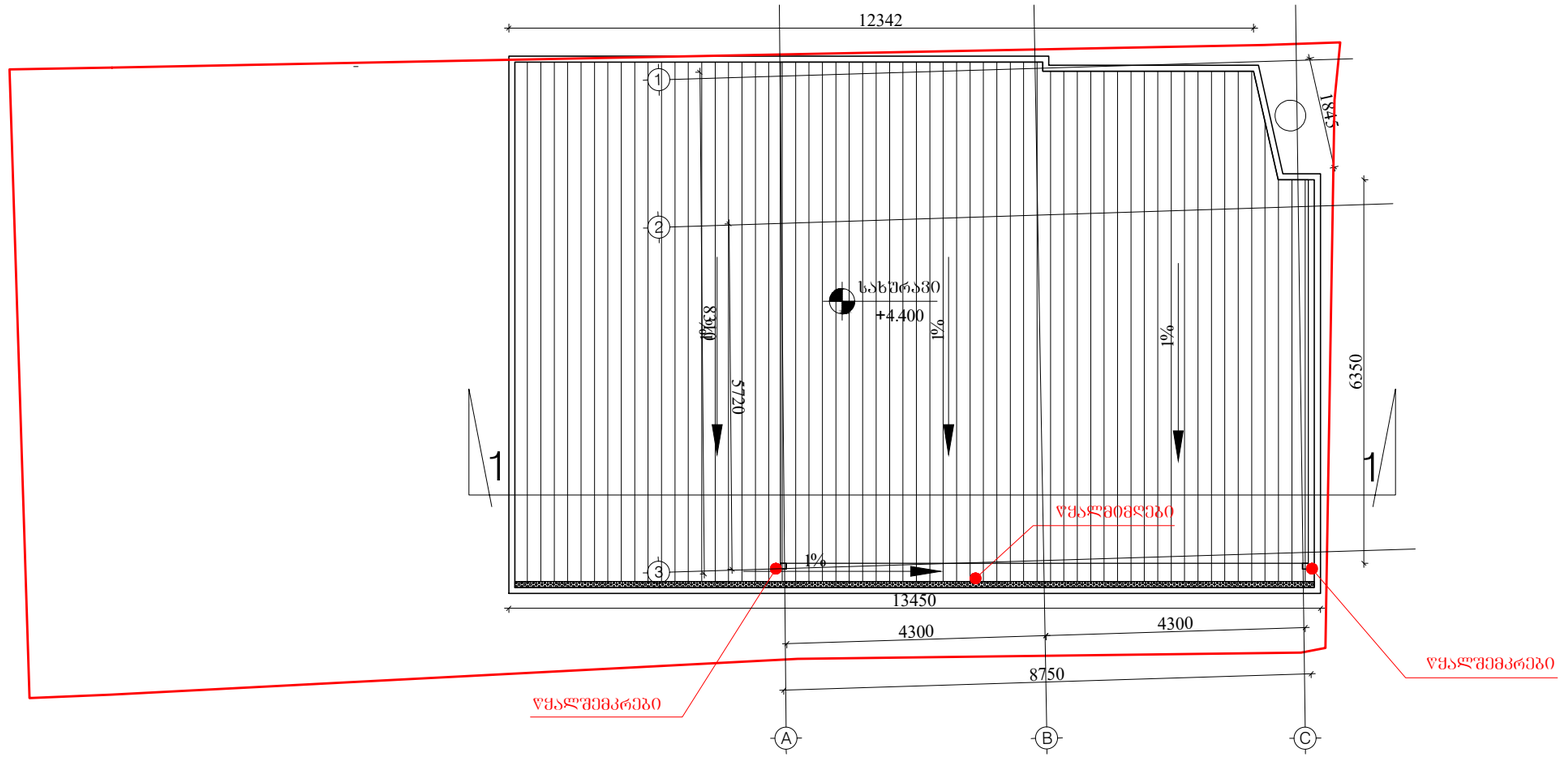

ARCHITECTURE
NEO-A
CONSULTING

საპროექტო ბუნდი

პროექტის არქიტექტორი | მ. ბუსკოლაშა

შენიშვნა

რევიზია

თარიღი	ნომერი	აღწერა

პროექტი

კაფე

ნახაზი

გადახურვის გეგმა
+4.400 ნიშნულზე

მასშტაბი	ზომა	თარიღი
1:100	A3	20.06.2018

ეტაპი	ნახაზის
სქემატური პროექტი	ა-101
ფაილის სახე. DWG	