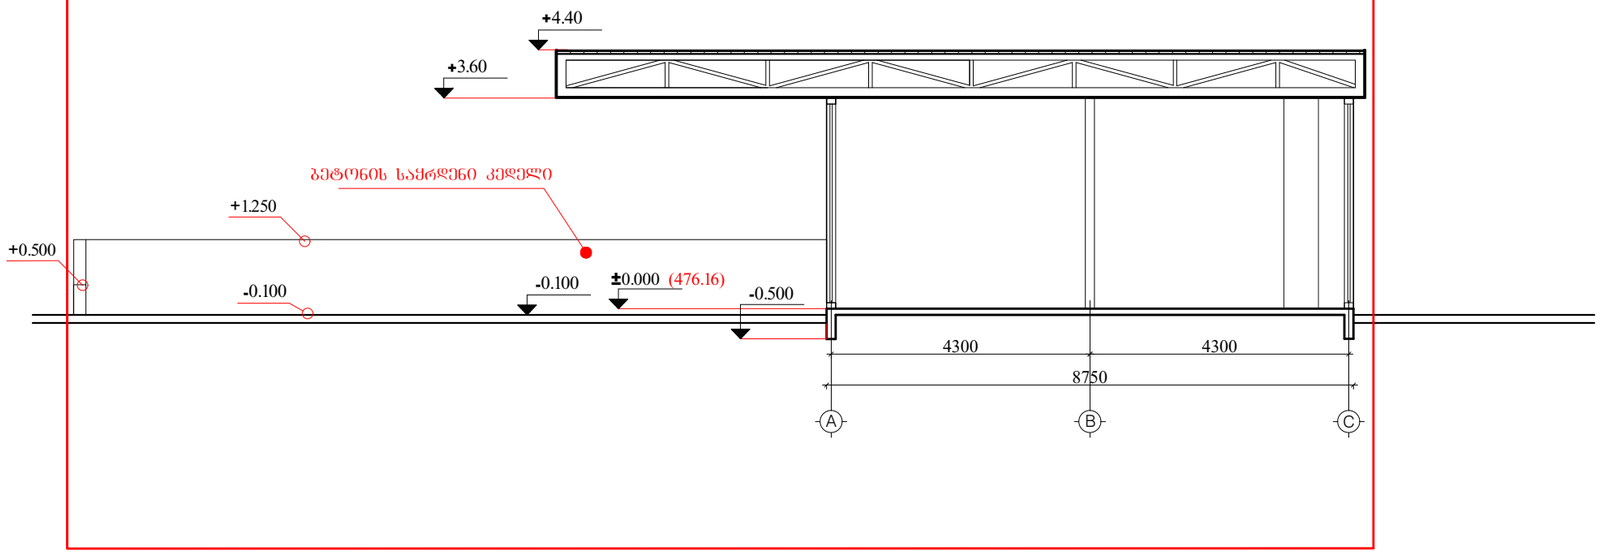

+4.40 +3.60 -0.100 ±0.000 (476.16) +1.250 -0.100 +0.500 ბეტონის საყრდენი კედელი A B ჩ 4300 4300 8750 -0.500 თარიღი ნომერი რევიზია აღწერა ა-300 ფურცელი მასშტაბი ფორმატი თარიღი 1:100 A3 20.06.2018 NAnaxazi NAsaproeqto გუნდი პროექტის არქიტექტორი პროექტი ფაილის სპეც. DWG Petapi სქემატური პროექტი შენიშვნა გ. ბზეკალავა კაფე ჭრილი 1-1