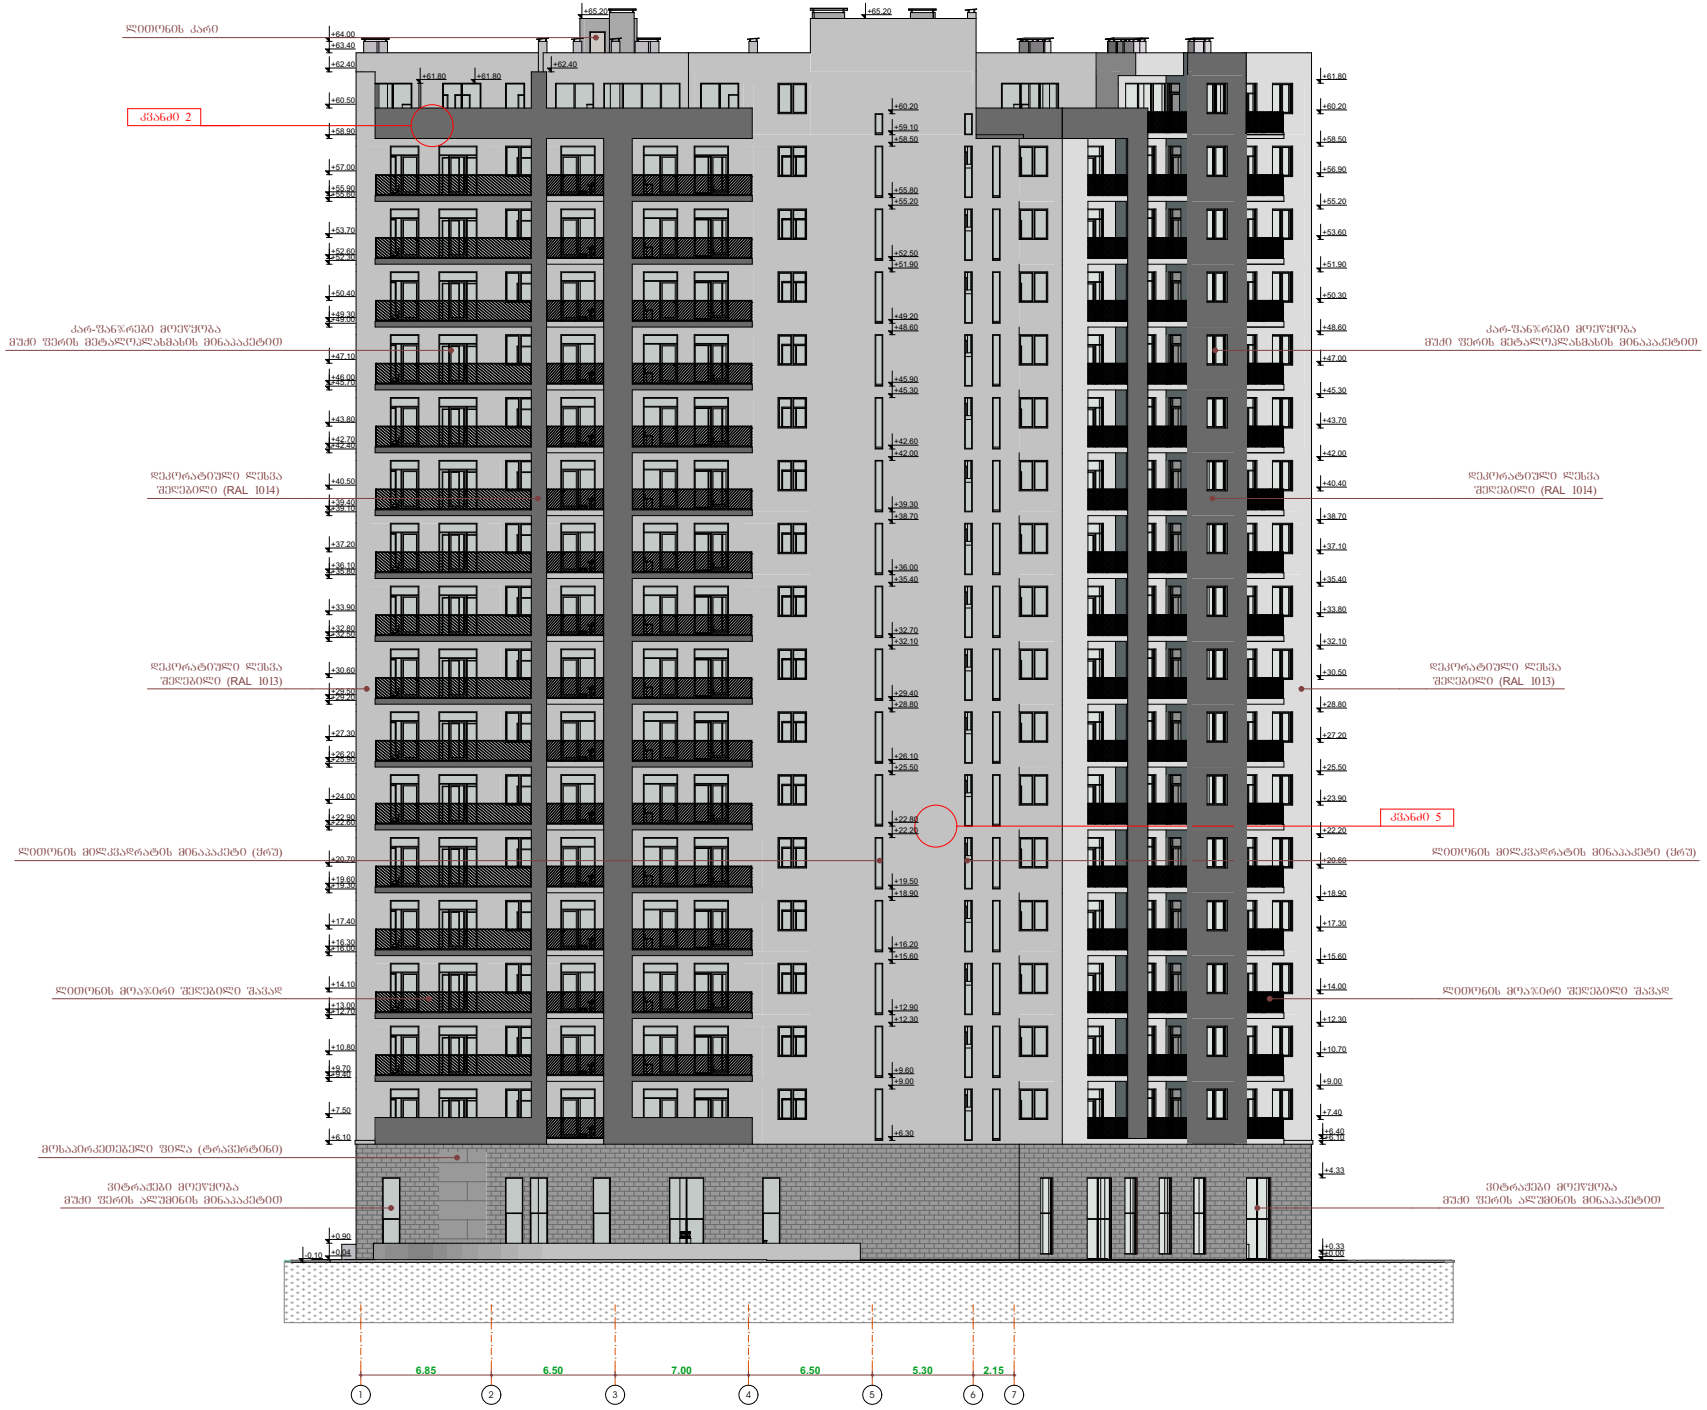

სიტუაციური სქემა KEY PLAN

სქემატური ჭრილი

ტექნიკურ-ეკონომიკური მაჩვენებლები

შენიშვნები NOTES

პროექტის სახელწოდება

მრავალბინიანი საცხოვრებელი სახლის არქიტექტურული პროექტი

ნახაზის სახელწოდება

გეგმა: ფასადი 1-7

შპს "დენმარკ ჰაუსი"

თანამდებობა	გვარი	ხელმოწერა
დირექტორი	დ. ჭოხელაშვილი	
არქიტექტორი	ბ.პაპავა	

მისამართი: ქ. თბილისი, ჭყონდიდელი, №22, ქ. თბილისი, აკაკი ბელიაშვილის №68

ბლოკი 8

მასშტაბი 1 : 100

ფორმატი A - 3

თარიღი: 2019



სიტუაციური სქემა KEY PLAN

სქემატური ჭრილი

ტექნ.ეკონომიკური მაჩვენებლები

შენიშვნები NOTES

პროექტის სახელწოდება

მრავალბინიანი საცხოვრებელი
სახლის არქიტექტურული პროექტი

ნახაზის სახელწოდება

გეგმა: ფასადი ა'-დ'

შპს "დენმარკ ჰაუსი"

თანამდებობა	გვარი	ხელმოწერა
დირექტორი	დ. გოხელაშვილი	
არქიტექტორი	ბ.კალაძე	

მისამართი: ქ. თბილისი, ქუჩა ბელიაშვილი, №22,
ქ. თბილისი, აკაკი ბელიაშვილის №68ა

ბლოკი 8

მასშტაბი 1 : 100

ფორმატი A - 3

თარიღი: 2019

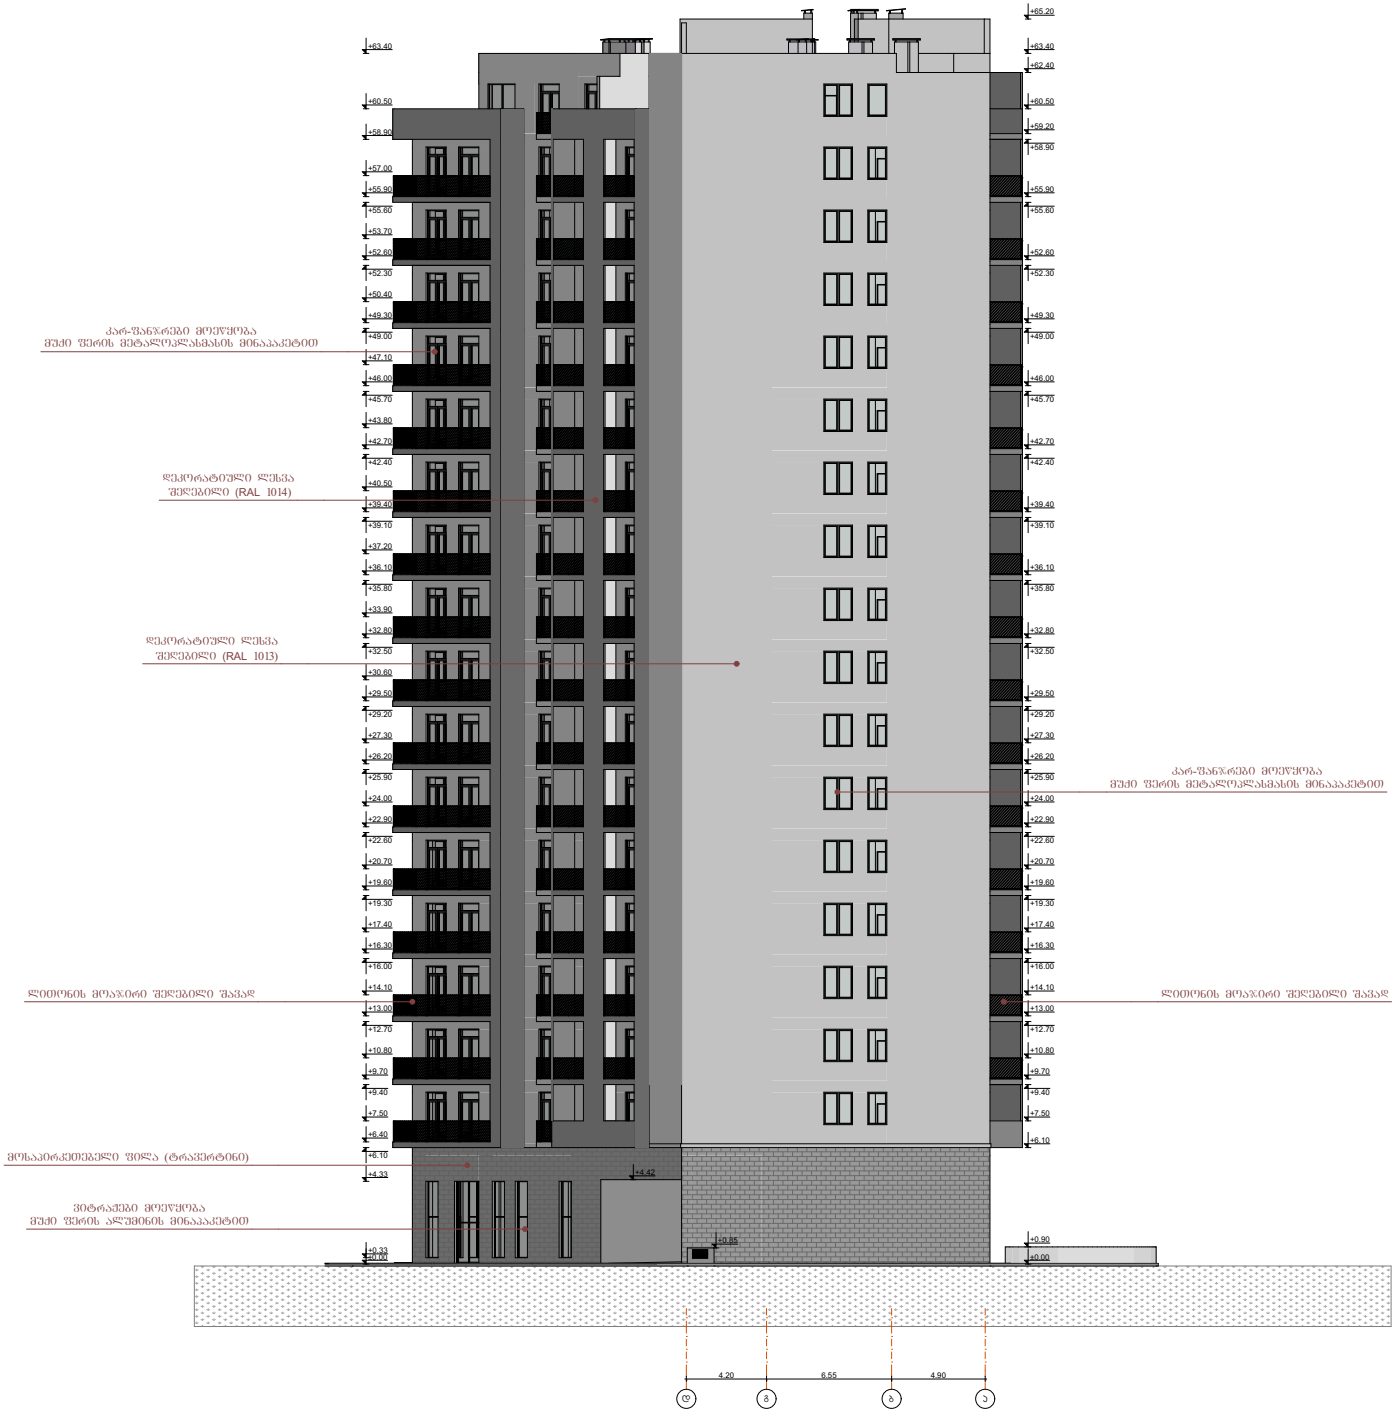

სიტუაციური სქემა KEY PLAN

სქემატური ჭრილი

ტექნ.ეკონომიკური მაჩვენებლები

შენიშვნები NOTES

პროექტის სახელწოდება

მრავალბინიანი საცხოვრებელი სახლის არქიტექტურული პროექტი

ნახაზის სახელწოდება

გეგმა: ფასადი დ-ა

შპს "დენმარკ ჰაუსი"

თანამდებობა	გვარი	ხელმოწერა
დირექტორი	დ. გოზალიშვილი	
არქიტექტორი	ბ.ჯალაბაძე	

მისამართი: ქ. თბილისი, ქუჩა ბელიაშვილი, №22, ქ. თბილისი, აკაკი ბელიაშვილის №68

ბლოკი 8

მასშტაბი 1 : 100

ფორმატი A - 3

თარიღი: 2019

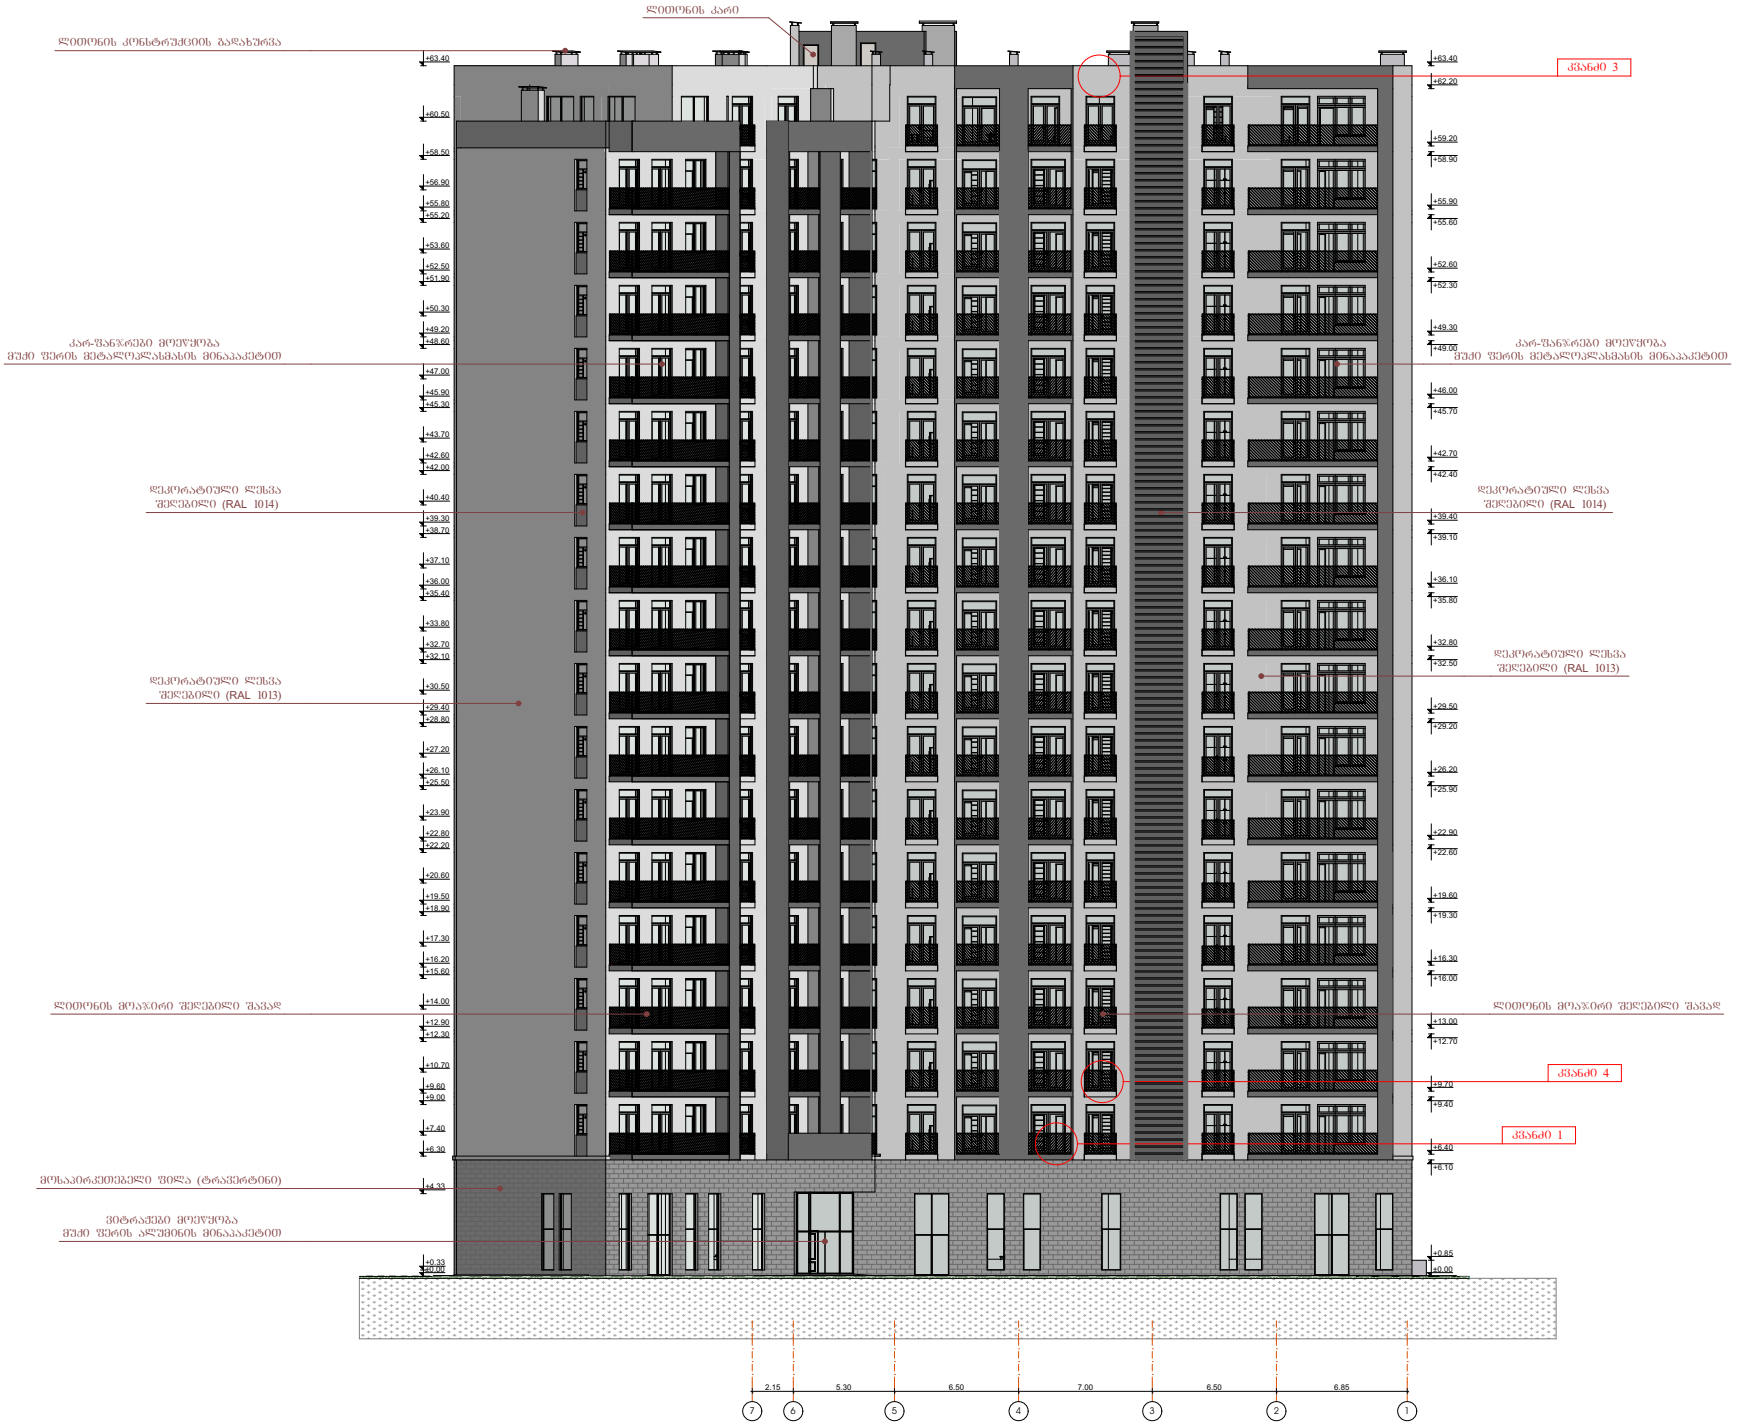

სიტუაციური სქემა KEY PLAN

სქემატური ჭრილი

ტექნ.ეკონომიკური მაჩვენებლები

შენიშვნები NOTES

პროექტის სახელწოდება

მრავალბინიანი საცხოვრებელი სახლის არქიტექტურული პროექტი

ნახაზის სახელწოდება

გეგმა: ფასადი 7-1

შპს "დენმარკ ჰაუსი"

თანამდებობა	გვარი	ხელმოწერა
დირექტორი	დ. გოხელაშვილი	
არქიტექტორი	გ.ალპაძე	

მისამართი: ქ. თბილისი, ჭუბა ბერიაშვილი, №22, ქ. თბილისი, აკაკი ბერიაშვილის №68

გლეხი 8

მასშტაბი 1 : 100

ფორმატი A - 3

თარიღი: 2019

კვანძი 1

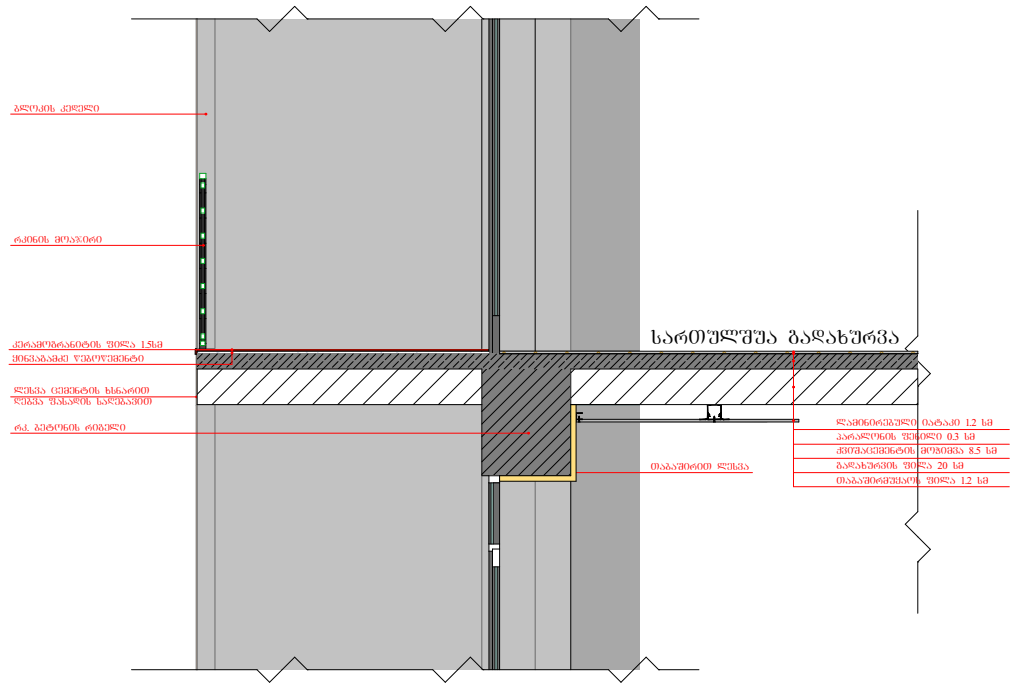

კვანძი 2

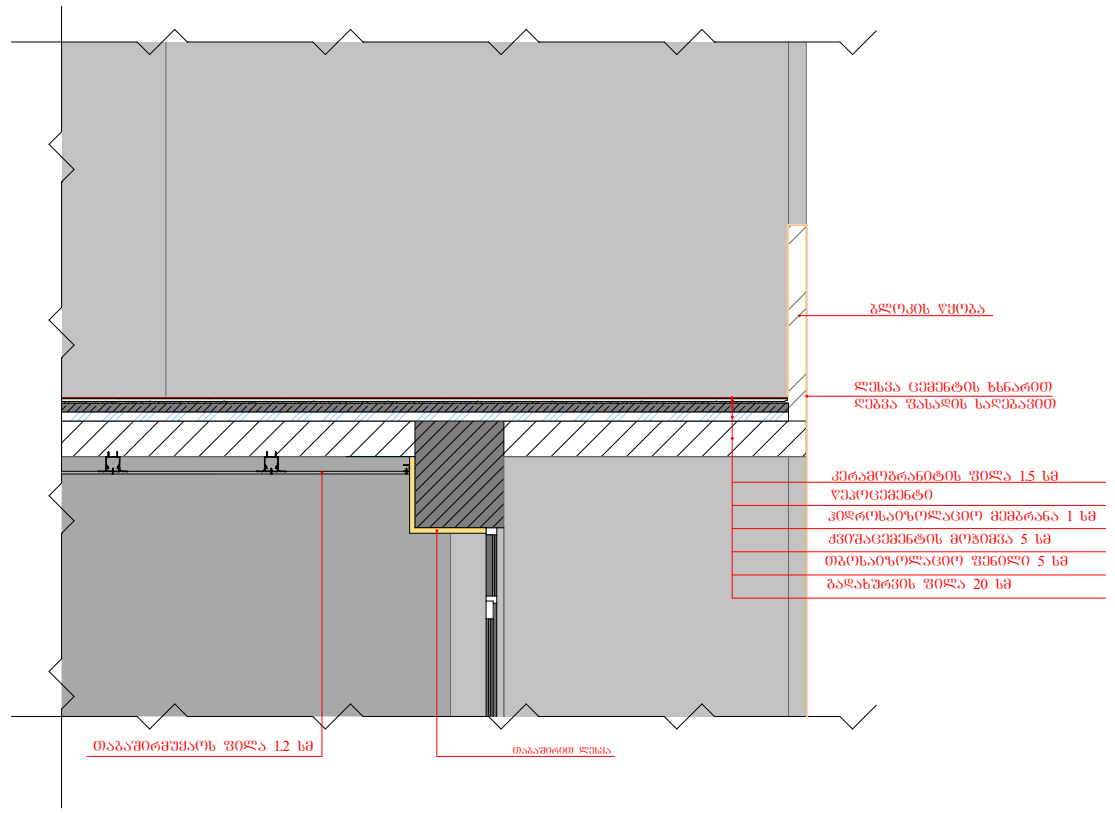

კვანძი 3

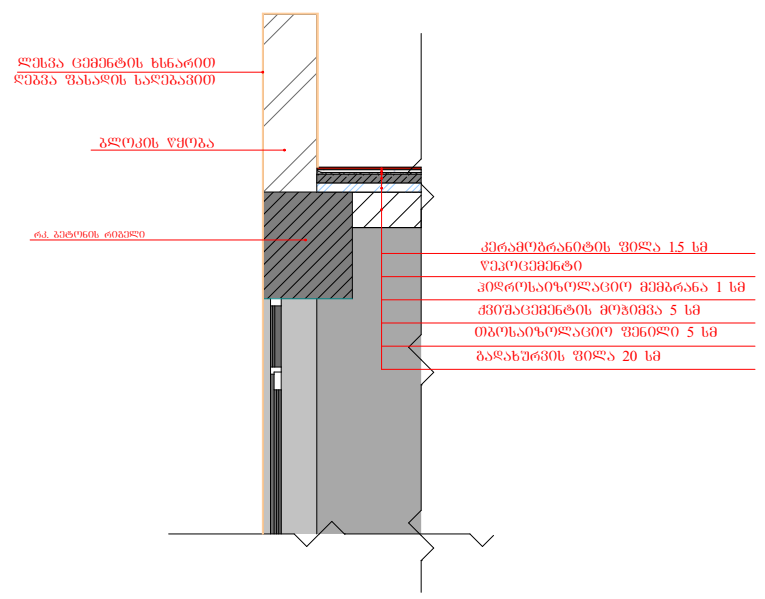

კვანძი 4

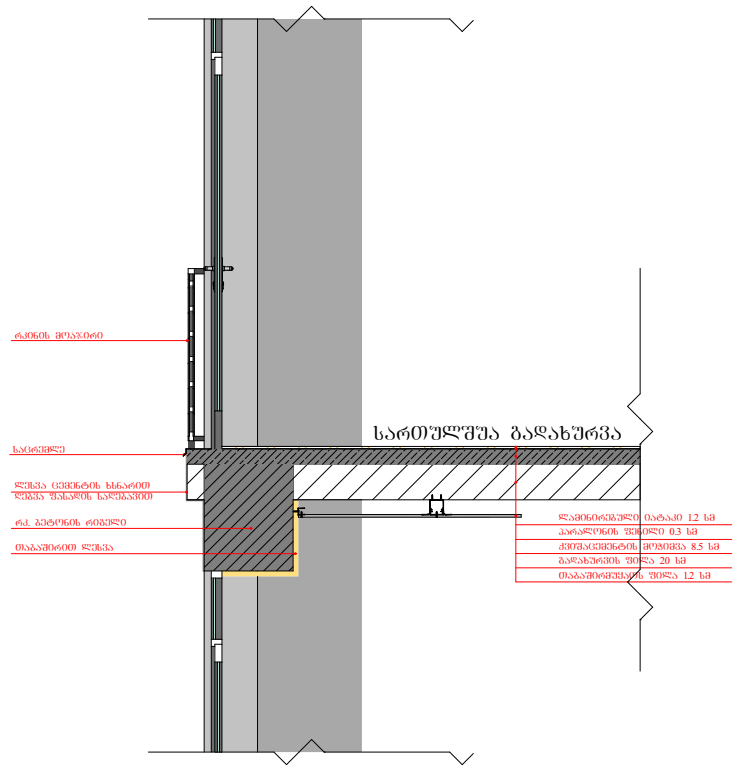

კვანძი 5

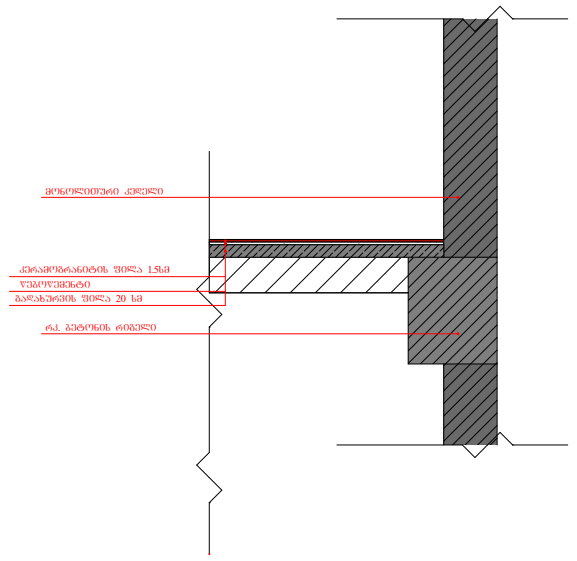

სიტუაციური სქემა	KEY PLAN

პირობითი ნიშნები

სქემატური ჭრილი

ტექნ.ეკონომიკური მაჩვენებლები

- საცხოვრებელი ფართი
- საზაფხულო ფართი
- კიბის უჯრედის და სადარბაზოს ფართი

შენიშვნები	NOTES

პროექტის სახელწოდება

მრავალბინიანი საცხოვრებელი სახლის არქიტექტურული პროექტი

ნახაზის სახელწოდება

გეგმა: დეტალური კვანძები

შპს "დენმარკ ჰაუსი"

თანამდებობა	გვარი	ხელმოწერა
დირექტორი	დ. გოხელაშვილი	
არქიტექტორი	ბ.კალაძე	

მისამართი: ქ. თბილისი, ქუჩა ბელიაშვილი, №22, ქ. თბილისი, აკაკი ბელიაშვილის №68ა

ბლოკი 8

მასშტაბი	1 : 100
ფორმატი	A - 3
თარიღი:	2019