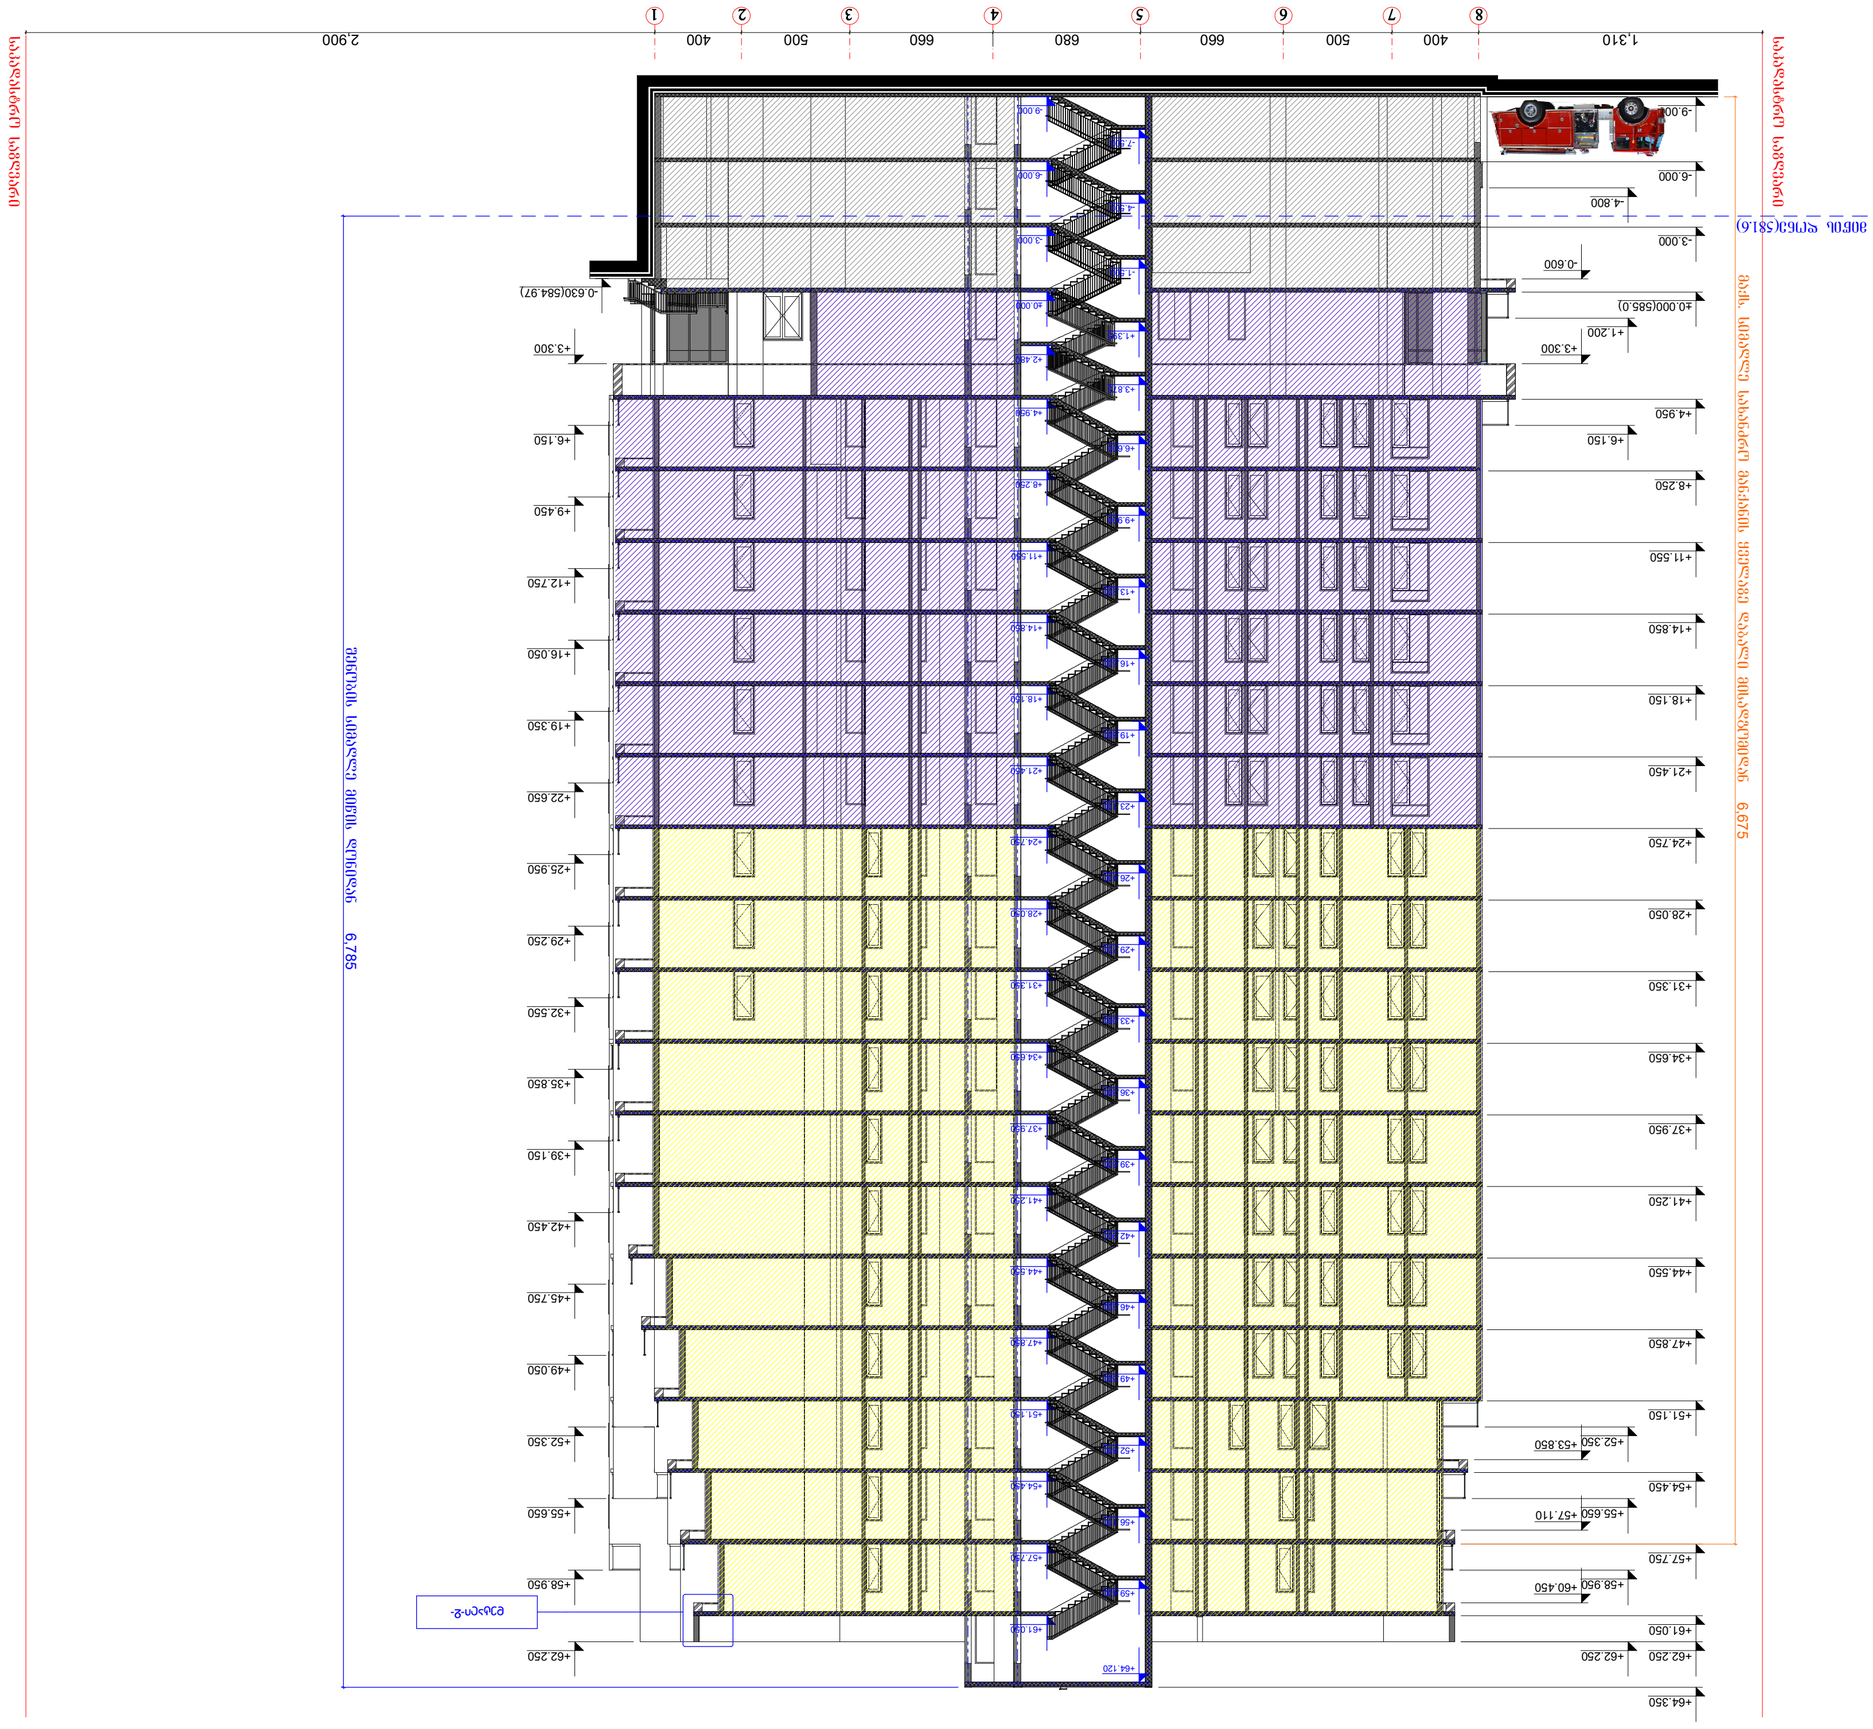

1 ღერძის ხაზი

FI RE
ALARM

სახანძრო მილდგარი

ხელის ცეცხლსაქრობი

სიმბოლოს სახელწოდება

საევაკუაციო გასავლელის მაჩვენებელი

დეტალი-2-

-9.000

-6.000

-3.000

±0.000(585.0)

+4.950

+8.250

+11.550

+14.850

+18.150

+21.450

+24.750

+28.050

+31.350

+34.650

+37.950

+41.250

+44.550

+47.850

+51.150

+54.450

+57.750

+61.050

+62.250

+64.350

1,310 400 500 660 680 660 500 400 2,900 6,785

+52.350

+55.650

+58.950

+62.250

-0.600

+3.300

+53.850

+57.110

+60.450

-4.800

+1.200

+6.150

-9.000

-6.000

-3.000

±0.000

+2.480

+4.950

+8.250

+11.550

+14.850

+18.150

+21.450

+24.750

+28.050

+31.350

+34.650

+37.950

+41.250

+44.550

+47.850

+51.150

+54.450

+57.750

+61.050

+64.120

-0.630(584.97)

+6.150

+9.450

+12.750

+16.050

+19.350

+22.650

+25.950

+29.250

+32.550

+35.850

+39.150

+42.450

+45.750

+49.050

+52.350

+55.650

+58.950

+62.250

+3.300

6,675

მიწის დონე(581.6)

საკადას

t

r

o

საზღვარი

საკადას

t

r

o

საზღვარი

8 7 6 5 4 3 2 1

ჭრილი 1-1 მ1:200

შენობის

სიმაღ

ლე მიწის

d

ონიდან

მაქს. სიმაღ

ლე სახანძრ

ო მანქანის ყველაზე დაბალი მისად

g

ომიდან

დაკავებულობის დატვირთვა

მთლიანი ფართი

საზაფხულო ფართი

ფართი შიდა კონტურზე

ბინის (ოფისის) #

100.0 m2 14.0m2

114.0 m2

18.6

ბინა #101

სც - 2 დაკავებულობის ჯგუფი

d. d.

სახანძრო განყოფილებასთან კავშირის სისტემა

სახანძრო ჰიდრანტი

კვამლზე მორეაგირე მაუწყებელი

კვამლის ავტომატური აღმომჩენი

U

ავტოსაშხეფი

ფურცლები

ფორმატი

a.p.

გ. დავითაია

დირექტორი:

ექსპლიკაცია:

მ. ნიკოლაიშვილი

დაკვეთა #

სტადია ფურცელი

მასშტაბი

A-1

გვარი ხელმოწერა

პროექტის სახელწოდება:

თარიღი
თ. კოშაძე

შპს "დმ სტუდია"

შეასრულა:

დ. მახარობლიშვილი

1:200

2019

გამოყენებული პირობითი აღნიშვნები

ბლოკის კედელი ნიშნული გეგმაზე

ჭრილის ხაზი

კედლის ცეცხლმედეგობის ხარისხი
1 საათი

გასასვლელამდე სავალი მანძილი

მისაწვდომი სვლაგეზი

საკადასტრო საზღვარი

კედლის ცეცხლმედეგობის ხარისხი
2 საათი

2.200

880

პარკინგის ნუმერაცია

ხანძარმედეგობა

კარის თავისუფალი სიგანე

კარის თავისუფალი სიმაღლე

სავენტილაციო შახტა

სახანძრო მილდგარებთან მისადგომი
სავალი მანძილი

±0.000

დამხმარე ჯგუფი (დს)

გაძლიერებული ბეტონის სტრუქტურული
ელემენტები 2 სთ-ზე მეტი ხანძარმედეგობის

(კოჭი, დიაფრაგმა, იატაკისა და სახურავის
ანაწყობი)

საცხოვრებელი ჯგუფი (სც-2)

თანამდებობა:

მრავალფუნქციური შენობა

ქალაქი თბილისი, პოლიტკოვსკაიას ქ. #7

ჭრილი 1-1

საქმიანი ჯგუფი (სქ)

1

არქიტექტორი:

±0.00=585.00 (აბს. ნიშნული)

თ. კოშაძე

სახანძრო მისაერთებელი

სახანძრო განგაშის ღილაკი

დამკავებელთა შეტყობინების სისტემა

სასმელი წყლის დისპენსერი

შენიშვნა: სახანძრო სისტემები გეგმებზე დატანილია
პირობითად. მათი ზუსტი ადგილმდებარეობა და
რაოდენობა განისაზღვრება შესაბამისი სახანძრო
სისტემების პროექტის დამუშავების შემდგომ.

-7.500

-4.500

- 1.500

+1.395

+3.875

+6.600

+9.900

+13.200

+16.500

+19.800

+23.100

+26.400

+29.700

+33.000

+36.300

+39.600

+42.900

+46.200

+49.500

+52.800

+56.100

+59.400

90

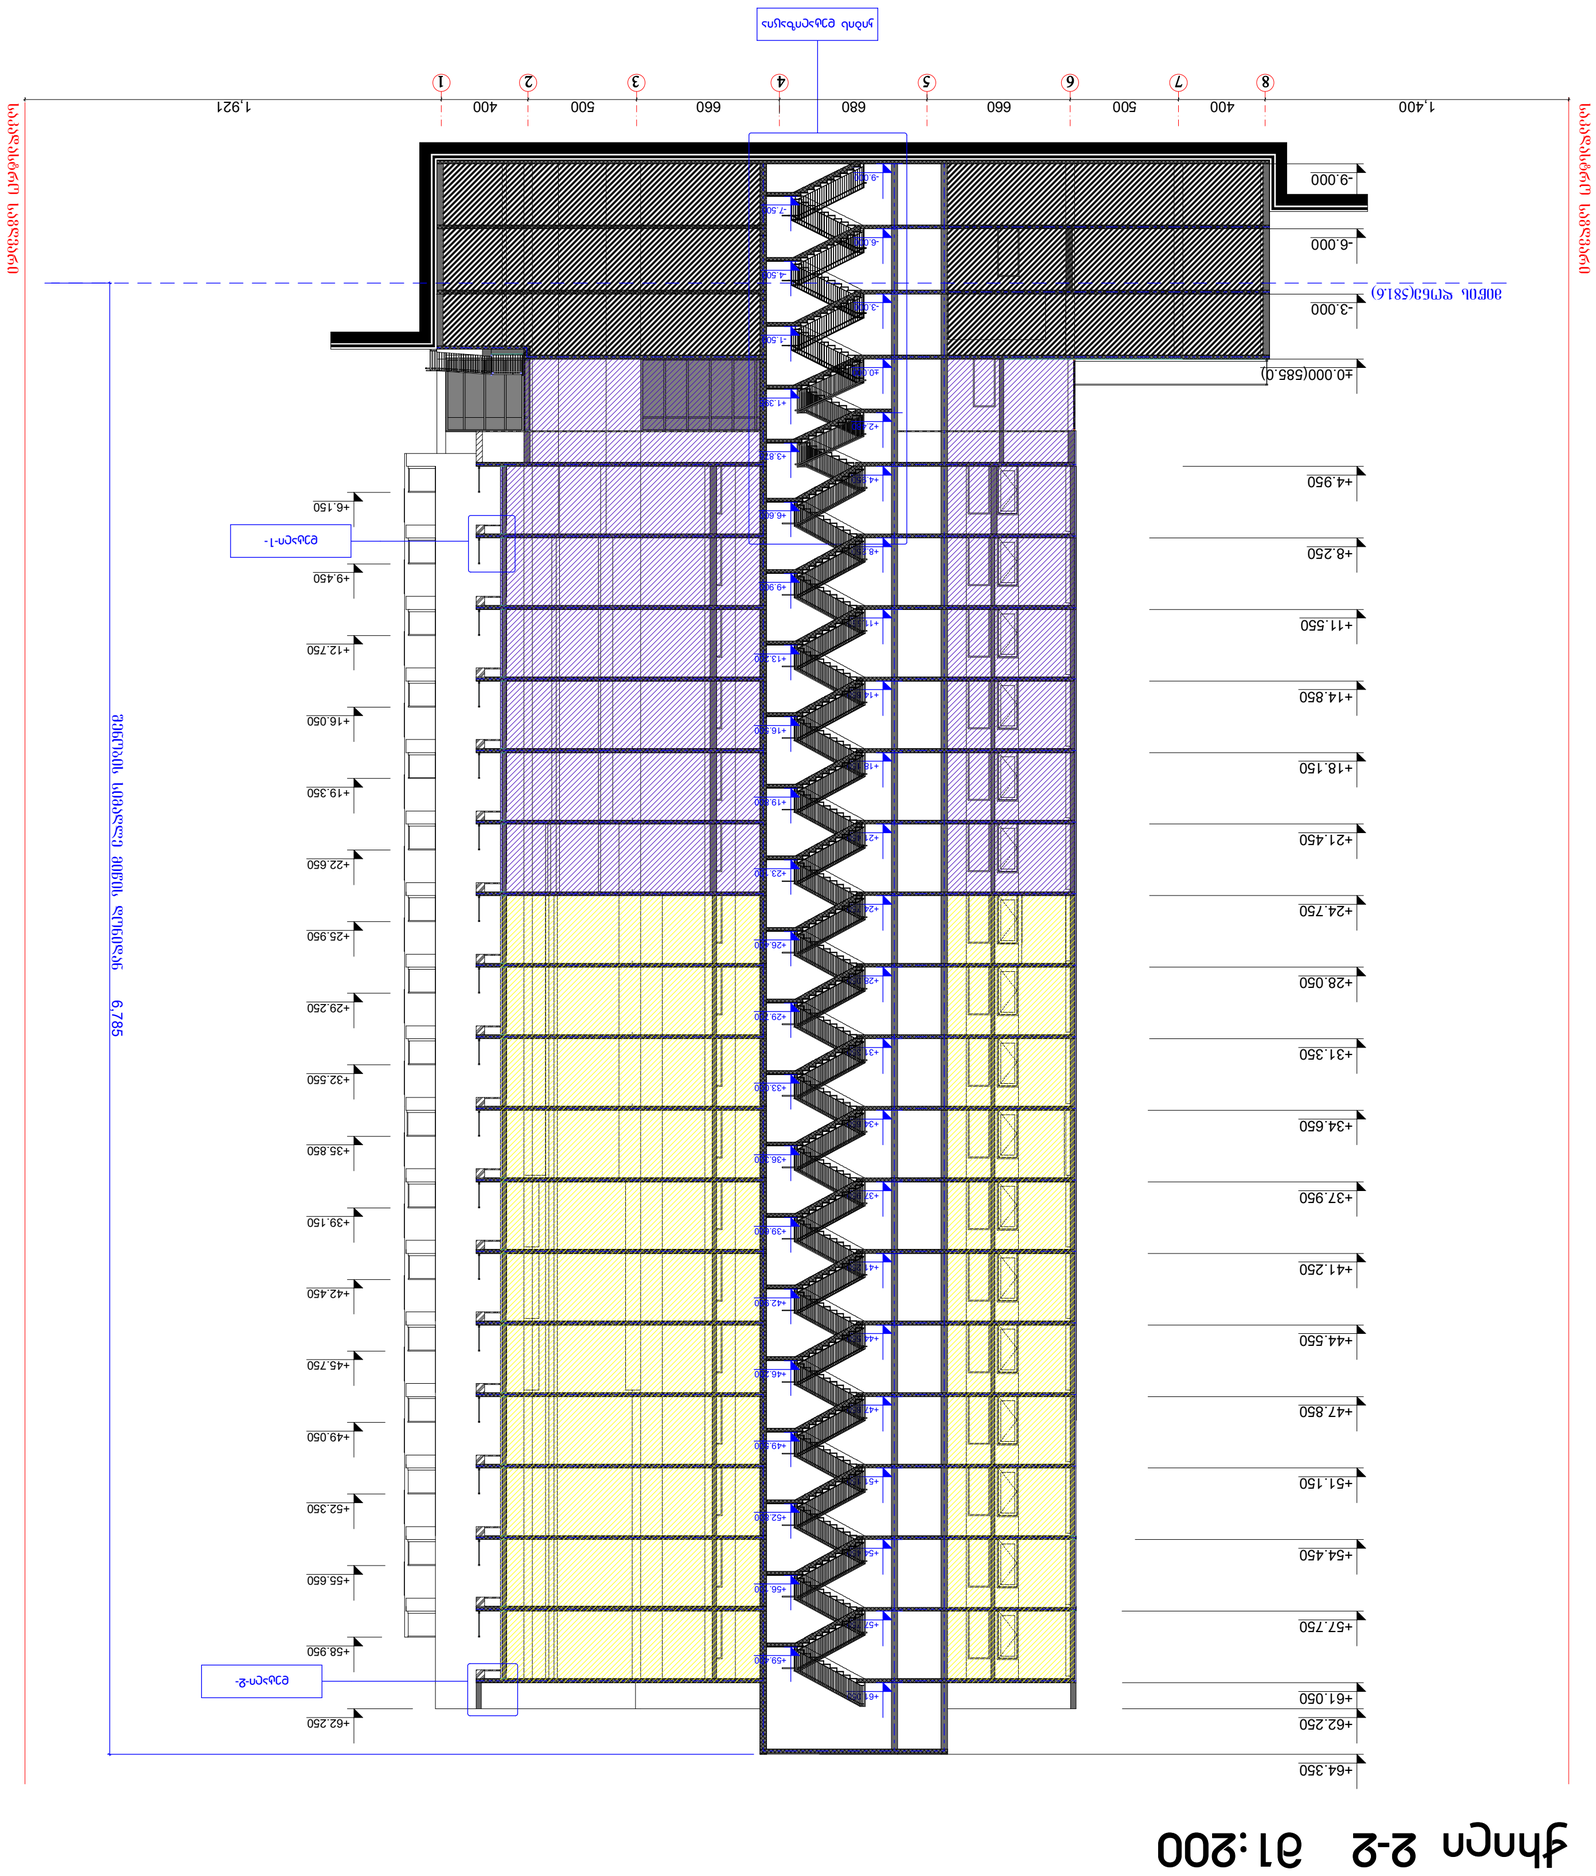

1 ღერძის ხაზი

FI RE
ALARM

სახანძრო მილდგარი

ხელის ცეცხლსაქრობი

სიმბოლოს სახელწოდება

საევაკუაციო გასავლელის მაჩვენებელი

კიბის დეტალიზაცია

დეტალი-1-

დეტალი-2-

-9.000

-6.000

-3.000

±0.000(585.0)

+4.950

+8.250

+11.550

+14.850

+18.150

+21.450

+24.750

+28.050

+31.350

+34.650

+37.950

+41.250

+44.550

+47.850

+51.150

+54.450

+57.750

+61.050

+62.250

+64.350

1,400 400 500 660 680 660 500 400 1,921

6,785

-9.000

-6.000

-3.000

±0.000

+2.480

+4.950

+8.250

+11.550

+14.850

+18.150

+21.450

+24.750

+28.050

+31.350

+34.650

+37.950

+41.250

+44.550

+47.850

+51.150

+54.450

+57.750

+61.050

+6.150

+9.450

+12.750

+16.050

+19.350

+22.650

+25.950

+29.250

+32.550

+35.850

+39.150

+42.450

+45.750

+49.050

+52.350

+55.650

+58.950

+62.250

მიწის დონე(581.6)

საკადას

t

r

o

საზღვარი

საკადას

t

r

o

საზღვარი

8 7 6 5 4 3 2 1

ჭრილი 2-2 მ1:200

შენობის

სიმაღ

ლე მიწის

d

ონიდან

დაკავებულობის დატვირთვა

მთლიანი ფართი

საზაფხულო ფართი

ფართი შიდა კონტურზე

ბინის (ოფისის) #

100.0 m2 14.0m2

114.0 m2

18.6

ბინა #101

სც - 2 დაკავებულობის ჯგუფი

d. d.

სახანძრო განყოფილებასთან კავშირის სისტემა

სახანძრო ჰიდრანტი

კვამლზე მორეაგირე მაუწყებელი

კვამლის ავტომატური აღმომჩენი

U

ავტოსაშხეფი

ფურცლები

ფორმატი

a.p.

გ. დავითაია

დირექტორი:

ექსპლიკაცია:

მ. ნიკოლაიშვილი

დაკვეთა #

სტადია ფურცელი

მასშტაბი

A-1

გვარი ხელმოწერა

პროექტის სახელწოდება:

თარიღი
თ. კოშაძე

შპს "დმ სტუდია"

შეასრულა:

დ. მახარობლიშვილი

1:200

2019

გამოყენებული პირობითი აღნიშვნები

ბლოკის კედელი ნიშნული გეგმაზე

ჭრილის ხაზი

კედლის ცეცხლმედეგობის ხარისხი
1 საათი

გასასვლელამდე სავალი მანძილი

მისაწვდომი სვლაგეზი

საკადასტრო საზღვარი

კედლის ცეცხლმედეგობის ხარისხი
2 საათი

2.200

880

პარკინგის ნუმერაცია

ხანძარმედეგობა

კარის თავისუფალი სიგანე

კარის თავისუფალი სიმაღლე

სავენტილაციო შახტა

სახანძრო მილდგარებთან მისადგომი
სავალი მანძილი

±0.000

დამხმარე ჯგუფი (დს)

გაძლიერებული ბეტონის სტრუქტურული
ელემენტები 2 სთ-ზე მეტი ხანძარმედეგობის

(კოჭი, დიაფრაგმა, იატაკისა და სახურავის
ანაწყობი)

საცხოვრებელი ჯგუფი (სც-2)

თანამდებობა:

მრავალფუნქციური შენობა

ქალაქი თბილისი, პოლიტკოვსკაიას ქ. #7

ჭრილი 2-2

საქმიანი ჯგუფი (სქ)

1

არქიტექტორი:

±0.00=585.00 (აბს. ნიშნული)

თ. კოშაძე

სახანძრო მისაერთებელი

სახანძრო განგაშის ღილაკი

დამკავებელთა შეტყობინების სისტემა

სასმელი წყლის დისპენსერი

შენიშვნა: სახანძრო სისტემები გეგმებზე დატანილია
პირობითად. მათი ზუსტი ადგილმდებარეობა და
რაოდენობა განისაზღვრება შესაბამისი სახანძრო
სისტემების პროექტის დამუშავების შემდგომ.

-7.500

-4.500

-1.500

+1.395

+3.875

+6.600

+9.900

+13.200

+16.500

+19.800

+23.100

+26.400

+29.700

+33.000

+36.300

+39.600

+42.900

+46.200

+49.500

+52.800

+56.100

+59.400

90

1 ღერძის ხაზი

FI RE
ALARM

სახანძრო მილდგარი

ხელის ცეცხლსაქრობი

სიმბოლოს სახელწოდება

საევაკუაციო გასავლელის მაჩვენებელი

დეტალი-2-

-9.000

-6.000

-3.000

±0.000(585.0)

+4.950

+8.250

+11.550

+14.850

+18.150

+21.450

+24.750

+28.050

+31.350

+34.650

+37.950

+41.250

+44.550

+47.850

+51.150

+54.450

+57.750

+61.050

+62.250

+64.350

1,730 620 580 320 305 340 285 285 340 305 320 500 580 120 2,066 6,785

+6.150

+9.450

+12.750

+16.050

+19.350

+22.650

+25.950

+29.250

+32.550

+35.850

+39.150

+42.450

+45.750

+49.050

+52.350

+55.650

+58.950

+62.250

მიწის დონე(581.6)

საკადას

t

r

o

საზღვარი

საკადას

t

r

o

საზღვარი

a b g d e z T i k l m n o p

ჭრილი 3-3 მ1:200

შენობის

სიმაღ

ლე მიწის

d

ონიდან

დაკავებულობის დატვირთვა

მთლიანი ფართი

საზაფხულო ფართი

ფართი შიდა კონტურზე

ბინის (ოფისის) #

100.0 m2 14.0m2

114.0 m2

18.6

ბინა #101

სც - 2 დაკავებულობის ჯგუფი

d. d.

სახანძრო განყოფილებასთან კავშირის სისტემა

სახანძრო ჰიდრანტი

კვამლზე მორეაგირე მაუწყებელი

კვამლის ავტომატური აღმომჩენი

U

ავტოსაშხეფი

ფურცლები

ფორმატი

a.p.

გ. დავითაია

დირექტორი:

ექსპლიკაცია:

მ. ნიკოლაიშვილი

დაკვეთა #

სტადია ფურცელი

მასშტაბი

A-1

გვარი ხელმოწერა

პროექტის სახელწოდება:

თარიღი
თ. კოშაძე

შპს "დმ სტუდია"

შეასრულა:

დ. მახარობლიშვილი

1:200

2019

გამოყენებული პირობითი აღნიშვნები

ბლოკის კედელი ნიშნული გეგმაზე

ჭრილის ხაზი

კედლის ცეცხლმედეგობის ხარისხი
1 საათი

გასასვლელამდე სავალი მანძილი

მისაწვდომი სვლაგეზი

საკადასტრო საზღვარი

კედლის ცეცხლმედეგობის ხარისხი
2 საათი

2.200

880

პარკინგის ნუმერაცია

ხანძარმედეგობა

კარის თავისუფალი სიგანე

კარის თავისუფალი სიმაღლე

სავენტილაციო შახტა

სახანძრო მილდგარებთან მისადგომი
სავალი მანძილი

±0.000

დამხმარე ჯგუფი (დს)

გაძლიერებული ბეტონის სტრუქტურული
ელემენტები 2 სთ-ზე მეტი ხანძარმედეგობის

(კოჭი, დიაფრაგმა, იატაკისა და სახურავის
ანაწყობი)

საცხოვრებელი ჯგუფი (სც-2)

თანამდებობა:

მრავალფუნქციური შენობა

ქალაქი თბილისი, პოლიტკოვსკაიას ქ. #7

ჭრილი 3-3

საქმიანი ჯგუფი (სქ)

1

არქიტექტორი:

±0.00=585.00 (აბს. ნიშნული)

თ. კოშაძე

სახანძრო მისაერთებელი

სახანძრო განგაშის ღილაკი

დამკავებელთა შეტყობინების სისტემა

სასმელი წყლის დისპენსერი

შენიშვნა: სახანძრო სისტემები გეგმებზე დატანილია
პირობითად. მათი ზუსტი ადგილმდებარეობა და
რაოდენობა განისაზღვრება შესაბამისი სახანძრო
სისტემების პროექტის დამუშავების შემდგომ.

90

1 ღერძის ხაზი

FI RE
ALARM

სახანძრო მილდგარი

ხელის ცეცხლსაქრობი

სიმბოლოს სახელწოდება

საევაკუაციო გასავლელის მაჩვენებელი

დეტალი-2-

-9.000

-6.000

-3.000

±0.000(585.0)

+4.950

+8.250

+11.550

+14.850

+18.150

+21.450

+24.750

+28.050

+31.350

+34.650

+37.950

+41.250

+44.550

+47.850

+51.150

+54.450

+57.750

+61.050

+62.250

+64.350

1,670 620 580 320 305 340 285 285 340 305 320 500 580 120 1,800

6,755

მიწის დონე(581.6)

საკადას

t

r

o

საზღვარი

საკადას

t

r

o

საზღვარი

a b g d e z T i k l m n o p

ჭრილი 4-4 მ1:200

შენობის

სიმაღ

ლე მიწის

d

ონიდან

დაკავებულობის დატვირთვა

მთლიანი ფართი

საზაფხულო ფართი

ფართი შიდა კონტურზე

ბინის (ოფისის) #

100.0 m2 14.0m2

114.0 m2

18.6

ბინა #101

სც - 2 დაკავებულობის ჯგუფი

d. d.

სახანძრო განყოფილებასთან კავშირის სისტემა

სახანძრო ჰიდრანტი

კვამლზე მორეაგირე მაუწყებელი

კვამლის ავტომატური აღმომჩენი

U

ავტოსაშხეფი

ფურცლები

ფორმატი

a.p.

გ. დავითაია

დირექტორი:

ექსპლიკაცია:

მ. ნიკოლაიშვილი

დაკვეთა #

სტადია ფურცელი

მასშტაბი

A-1

გვარი ხელმოწერა

პროექტის სახელწოდება:

თარიღი
თ. კოშაძე

შპს "დმ სტუდია"

შეასრულა:

დ. მახარობლიშვილი

1:200

2019

გამოყენებული პირობითი აღნიშვნები

ბლოკის კედელი ნიშნული გეგმაზე

ჭრილის ხაზი

კედლის ცეცხლმედეგობის ხარისხი
1 საათი

გასასვლელამდე სავალი მანძილი

მისაწვდომი სვლაგეზი

საკადასტრო საზღვარი

კედლის ცეცხლმედეგობის ხარისხი
2 საათი

2.200

880

პარკინგის ნუმერაცია

ხანძარმედეგობა

კარის თავისუფალი სიგანე

კარის თავისუფალი სიმაღლე

სავენტილაციო შახტა

სახანძრო მილდგარებთან მისადგომი
სავალი მანძილი

±0.000

დამხმარე ჯგუფი (დს)

გაძლიერებული ბეტონის სტრუქტურული
ელემენტები 2 სთ-ზე მეტი ხანძარმედეგობის

(კოჭი, დიაფრაგმა, იატაკისა და სახურავის
ანაწყობი)

საცხოვრებელი ჯგუფი (სც-2)

თანამდებობა:

მრავალფუნქციური შენობა

ქალაქი თბილისი, პოლიტკოვსკაიას ქ. #7

ჭრილი 4-4

საქმიანი ჯგუფი (სქ)

1

არქიტექტორი:

±0.00=585.00 (აბს. ნიშნული)

თ. კოშაძე

სახანძრო მისაერთებელი

სახანძრო განგაშის ღილაკი

დამკავებელთა შეტყობინების სისტემა

სასმელი წყლის დისპენსერი

შენიშვნა: სახანძრო სისტემები გეგმებზე დატანილია
პირობითად. მათი ზუსტი ადგილმდებარეობა და
რაოდენობა განისაზღვრება შესაბამისი სახანძრო
სისტემების პროექტის დამუშავების შემდგომ.

90