# ჭ რ ი ლ ი 1-1

## ს ი მ ა ღ ლ ი ს  ს ა ა ნ გ ა რ ი შ ო  ს ქ ე მ ა

**L=9.22 m ;  Y=0.4**

**H = L : Y = 23.05 m.**

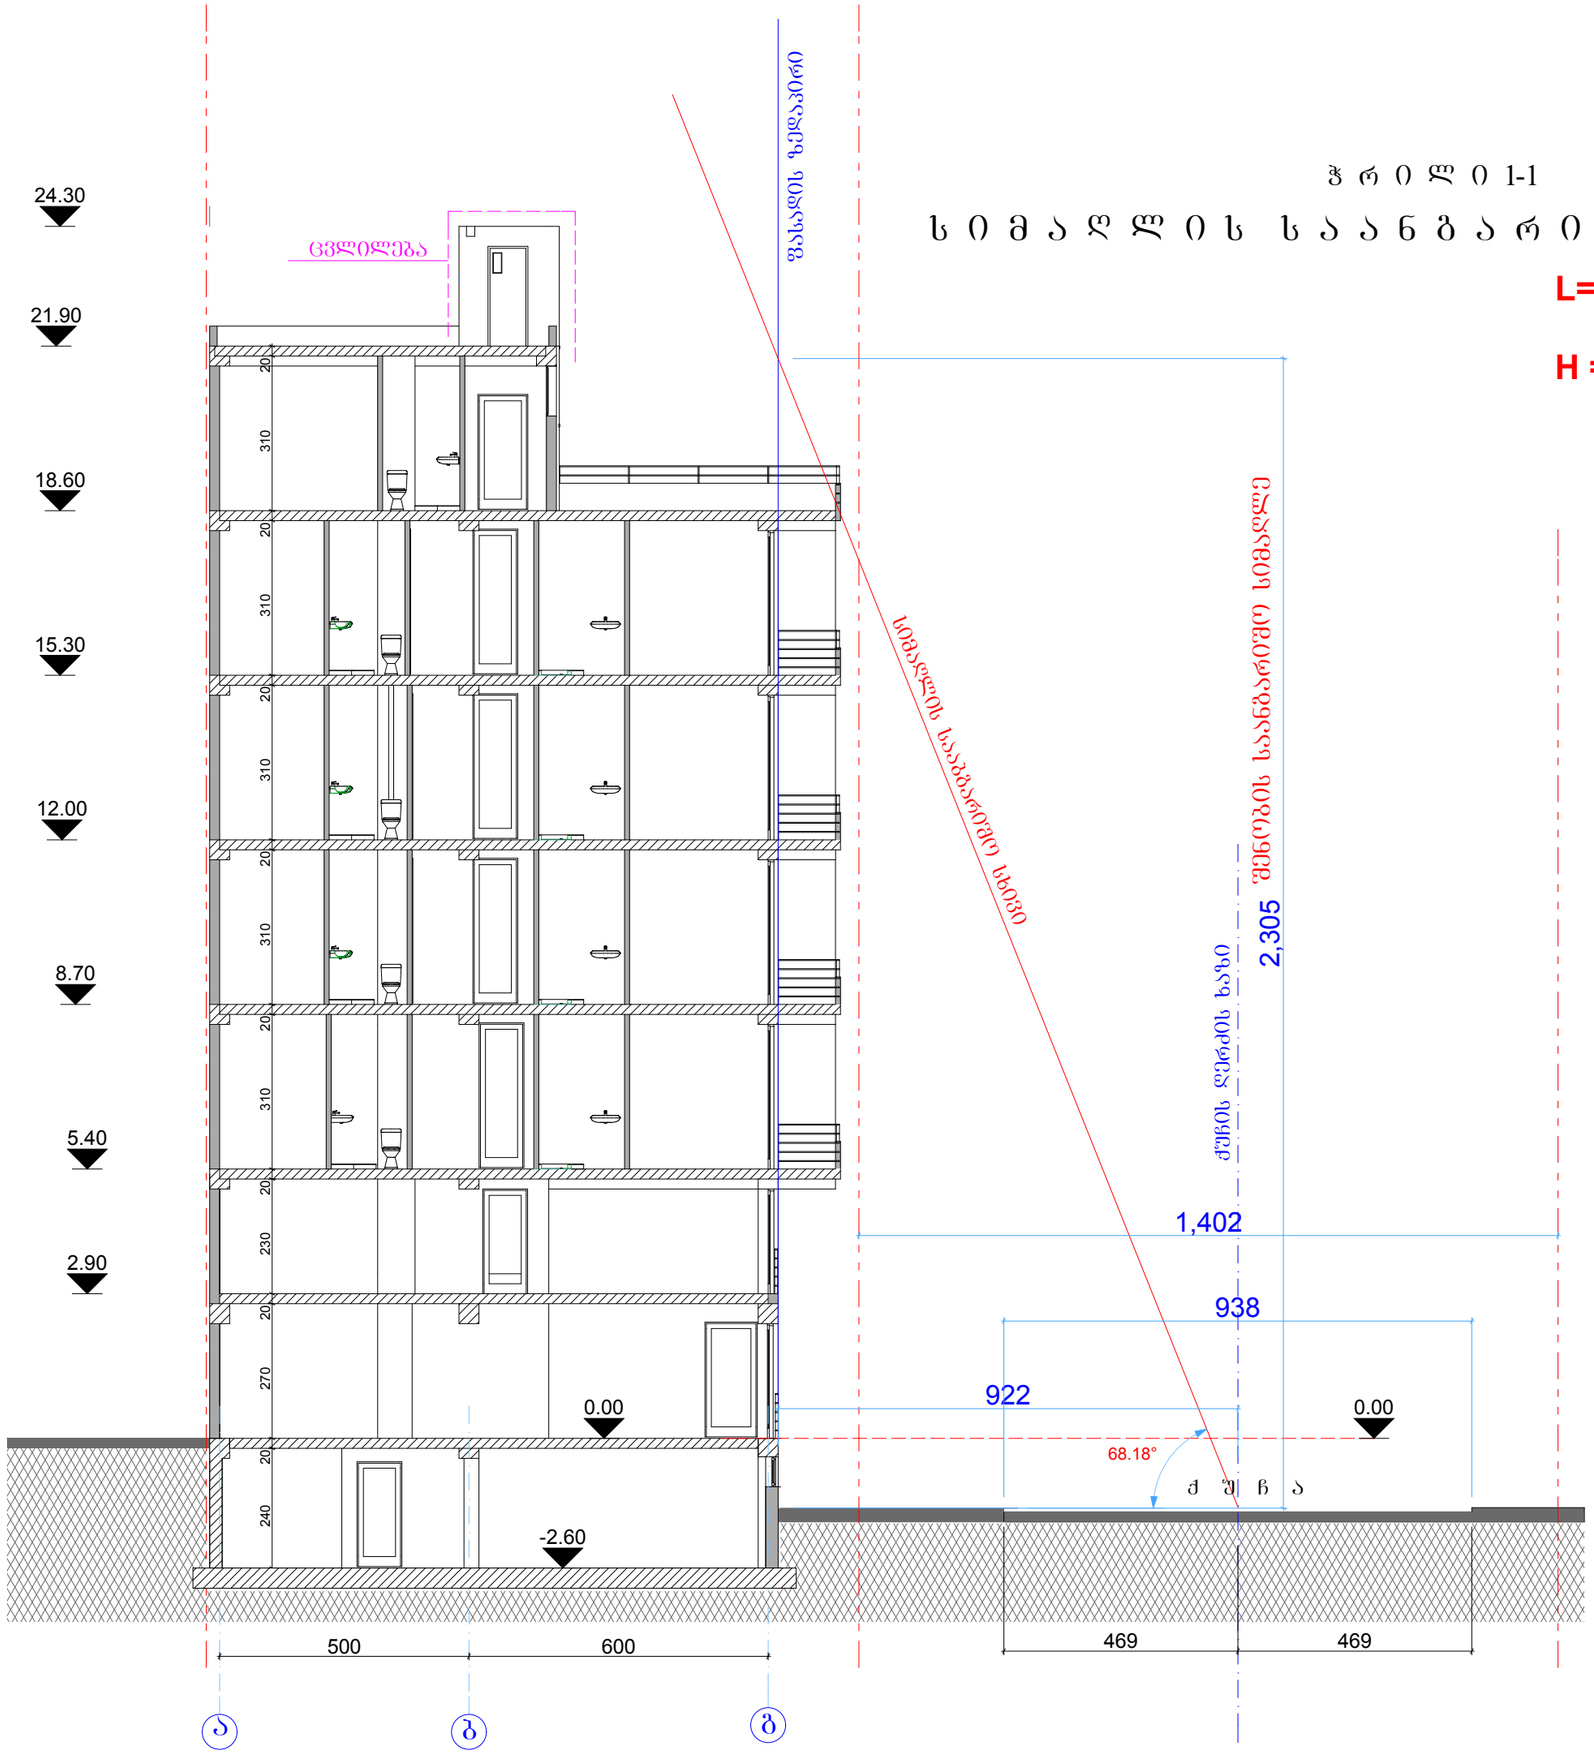


| | |
|---|---|
| შეცვლა | |
| ფასადის № | |

პროექტის ნაწილები:

ექსპლიკაცია

შენიშვნები:

ნუცუბიძის ფერდობი IV მკრ.

მრავალბინიანი საცხოვრებელი სახლი

პროექტის კორექტორი

არქიტექტურული ნაწილი

| სტატუსი | გვარი | ხელმოწერა | თარიღი |
|---|---|---|---|
| | | | |
| მთ.არქიტექტორი | ლეკიტარაძე | | |
| დაამოწმა | ლეკიტარაძე | | |


ნუცუბიძის კვ. III-I-15-59

შპს "ფლაიდეზ ლეკიტარაძე" არქიტექტორ ლეკიტარაძის სტუდია

mob.599 539 019.
*e-mail :*
dimademetradze@mail.ru
capiteli@ymail.com


| | | |
|---|---|---|
| მასშტაბი | 1:100 | არქიტექტურული ნაწილი |
| თარიღი | | ჭრილი 1-1 და სიმაღლის საანგარიშო სქემა /შეთანხმებული/ |
| სტადია | შეთანხმება | შეთანხმება |
| | ფ- | ფ- |

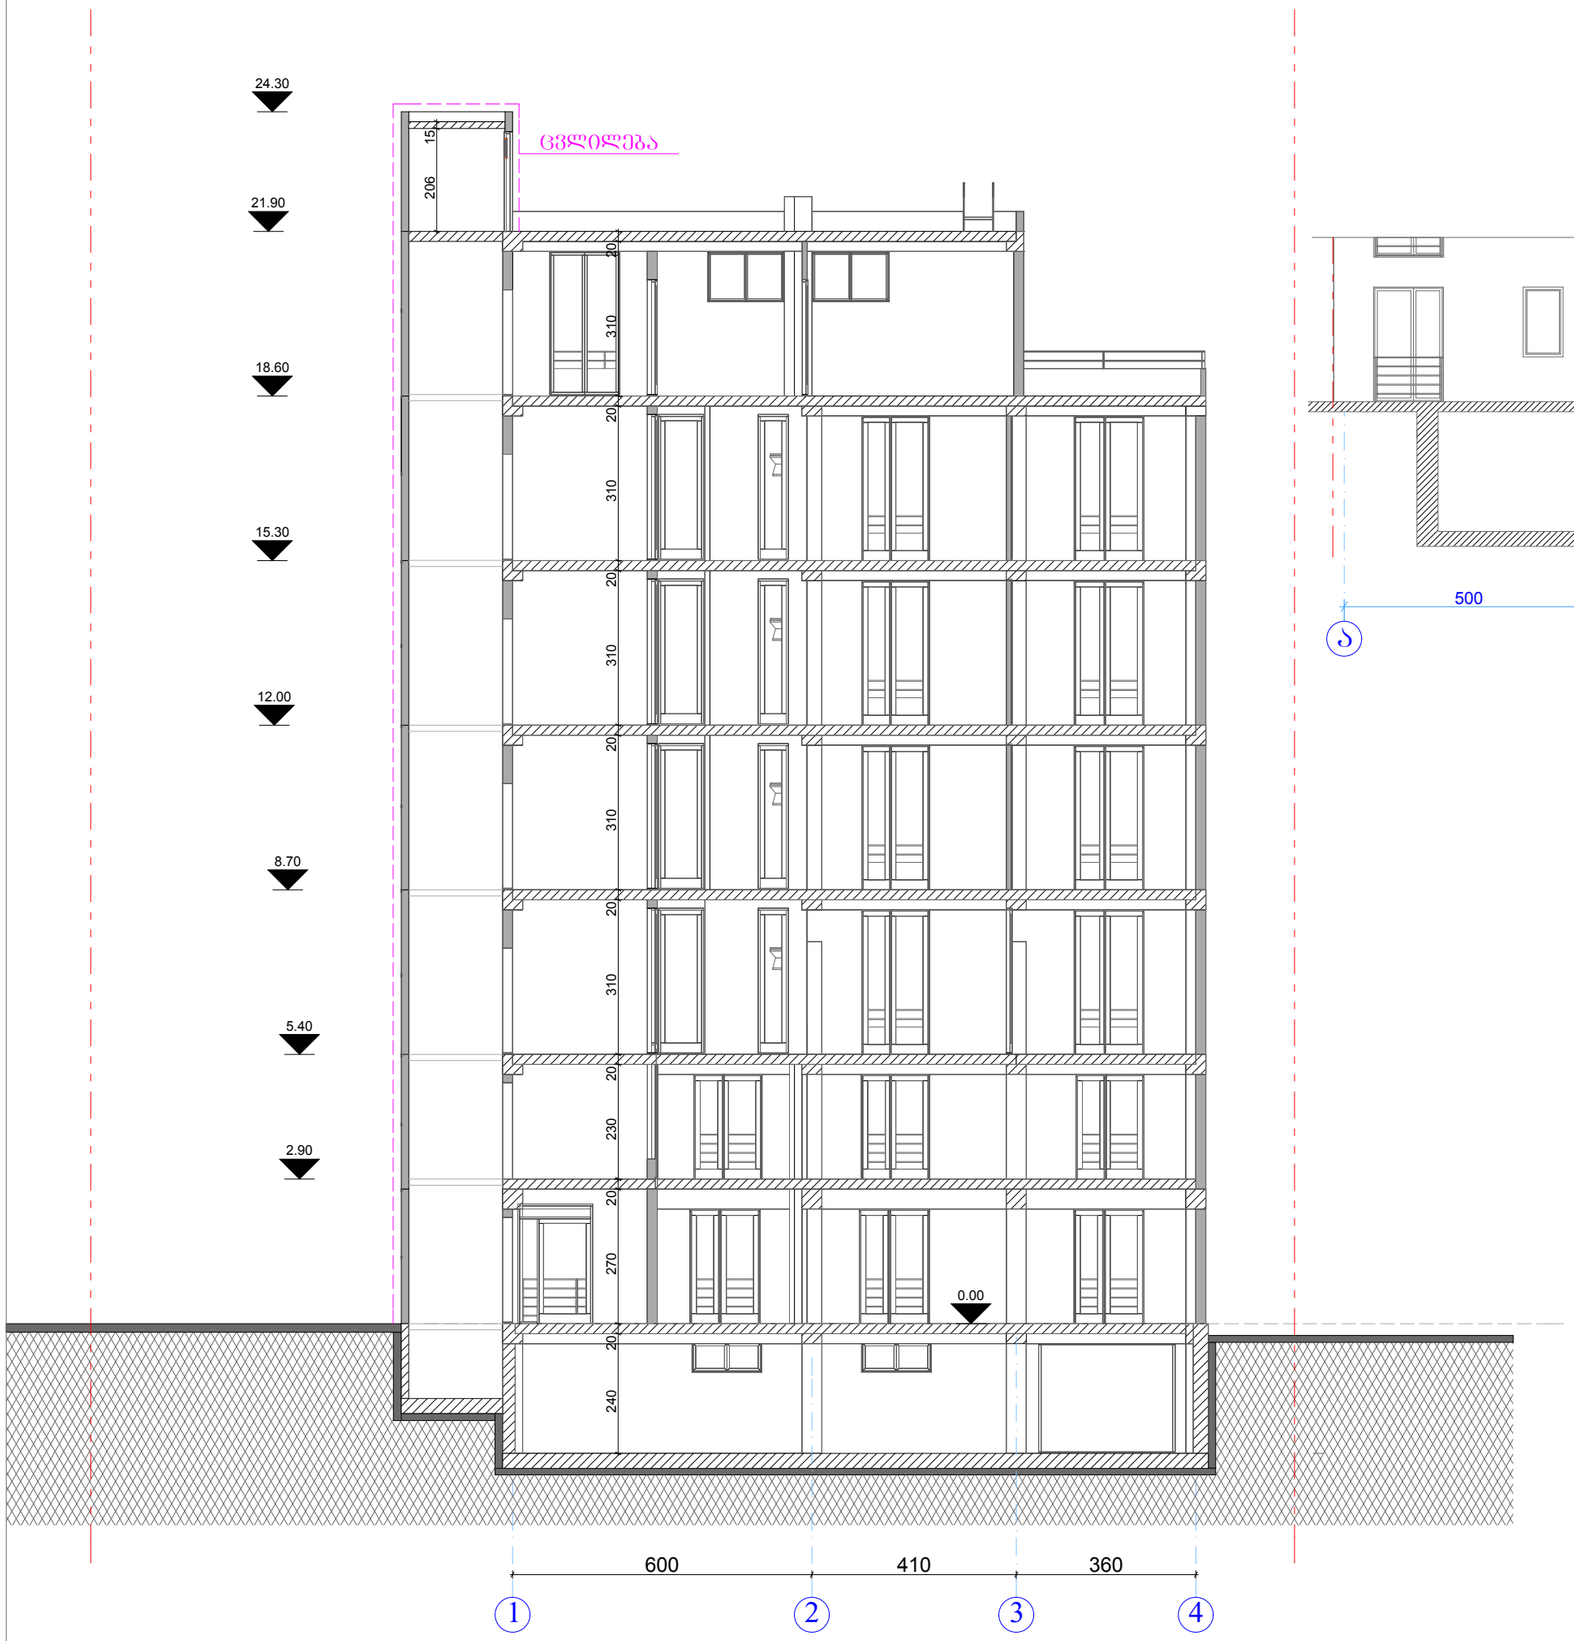


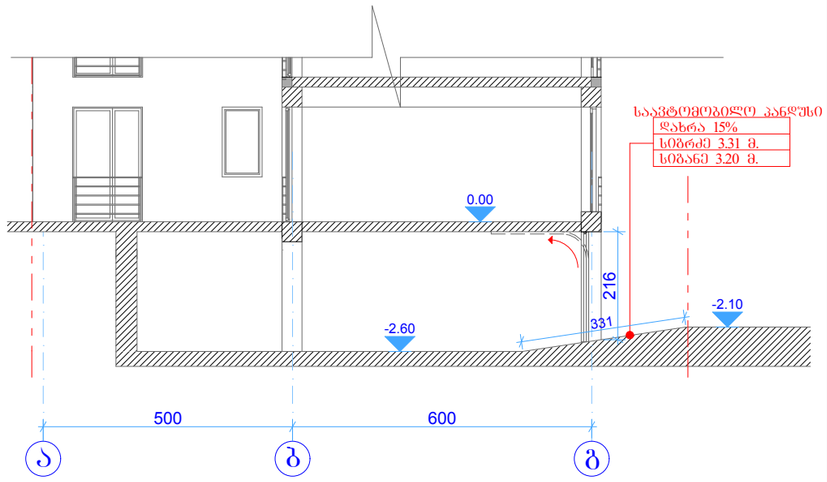


საავტომობილო ჰანდუსის მოწყობა
ჭ რ ი ლ ი 3-3

| | |
|---|---|
| ფორმატი | |
| დაკვეთა № | |

პირობითი ნიშნები:

ექსპლიკაცია

შენიშვნები:

ნუცუბიძის ფერდობი IV მკრ.

მრავალბინიანი
საცხოვრებელი სახლი

პ რ ო ე ქ ტ ი ს კ ო რ ე ქ ტ ი რ ე ბ ა
არქიტექტურული ნაწილი

| სტატუსი | ბვარი | ხელმოწერა | თარიღი |
|---|---|---|---|
| | | | |
| მთ/არქიტექტორი | დვმეტრაძე | | |
| დაამუშავა | დვმეტრაძე | | |
| | | | |
| | | | |
| | | | |


ნუცუბიძის პლ. III-I-15-59

ი/მ "ვლადიმერ დვმეტრაძე"
არქიტექტორ დვმეტრაძის
სტუდია

mob.599 539 019.
*e-mail* :
dimademetradze@mail.ru
capiteli@ymail.com


| | | |
|---|---|---|
| მასშტაბი | 1:100 | არქიტექტურული ნაწილი |
| თარიღი | | ჭრილი 2-2 და 3-3 |
| | | |
| სტადია | ფურცელი | ფურცლები |
| | ფ- | ფ- |