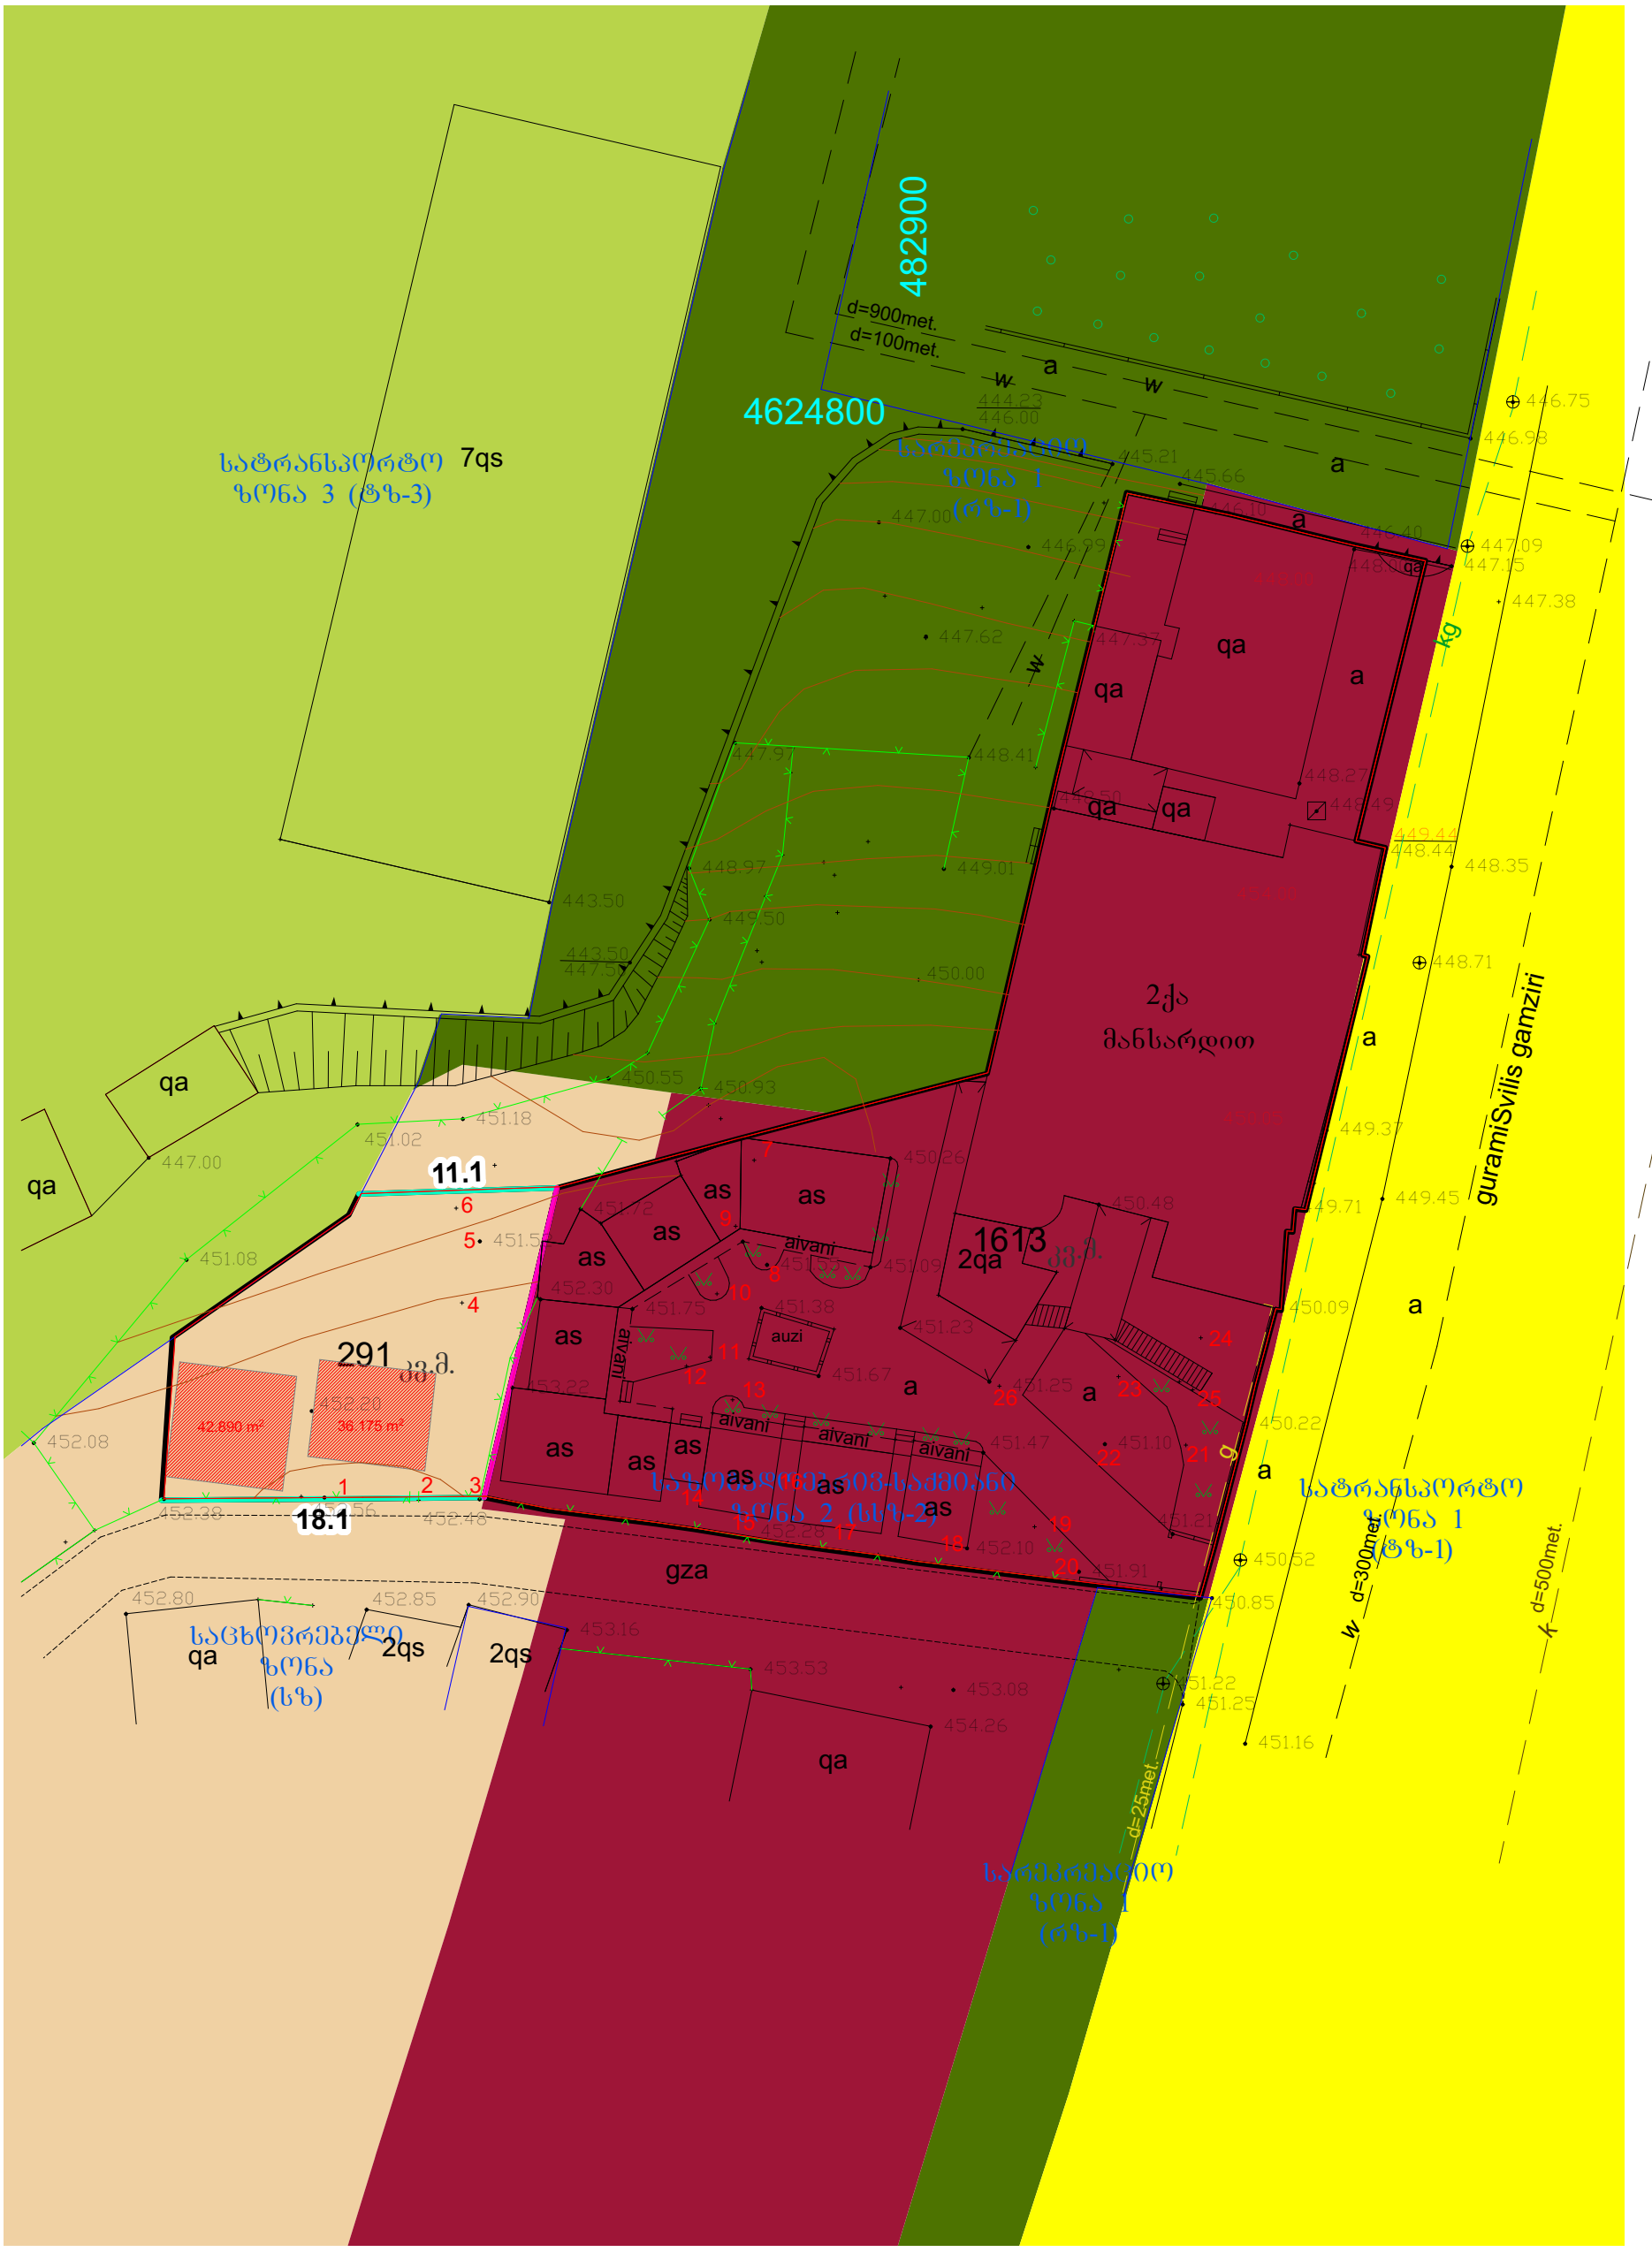
4624800
482900
d=900met.
d=100met.
a
w
444.23
446.00
446.75
446.98
447.09
447.15
447.38
447.00
446.29
445.21
445.66
446.10
446.40
447.62
447.37
448.41
448.27
448.49
449.44
448.44
448.35
448.71
449.01
448.97
449.50
443.50
447.50
450.00
450.55
450.93
451.18
451.02
447.00
451.08
450.26
450.48
449.37
449.71
449.45
450.09
450.22
451.47
451.10
451.21
450.52
450.85
451.91
452.10
452.28
452.30
451.75
451.38
451.23
451.67
451.25
452.22
452.08
452.38
452.56
452.48
452.80
452.85
452.90
453.16
453.53
453.08
454.26
451.22
451.25
451.16
qa
as
aivani
auzi
gza
kg
w
guramiSvilis gamziri
d=300met.
d=500met.
d=25met.
1613
2qa
ჯ.მ.
291
ჯ.მ.
42.890 m²
36.175 m²
11.1
18.1
1
2
3
4
5
6
7
8
9
10
11
12
13
14
15
16
17
18
19
20
21
22
23
24
25
26
2qs
7qs
2ქა
მანსარდით
სატრანსპორტო
ზონა 3 (ტზ-3)
საცხოვრებლო
ზონა 2 (სზ-2)
საზოგადოებრივი-საქმიანო
ზონა (ზქ)
საცხოვრებლო
ზონა
(სზ)
სარეკრეაციო
ზონა 1
(რზ-1)
სატრანსპორტო
ზონა 1
(ტზ-1)

საქართველოს იუსტიციის სამინისტრო
საჯარო რეესტრის ეროვნული სააგენტო

სიტუაციური ნახაზი

ნაკვეთი იცვლის კონფიგურაციას 1/3 ზე ნაკლებად
იცვლება შენობები

მიწის ნაკვეთის საკადასტრო კოდი: *01.12.01.004.045*
განცხადების რეგისტრაციის ნომერი: 882017859241
მიწის ნაკვეთის ფართობი: *1904* კვ.მ.

მომზადების თარიღი 19.09.17

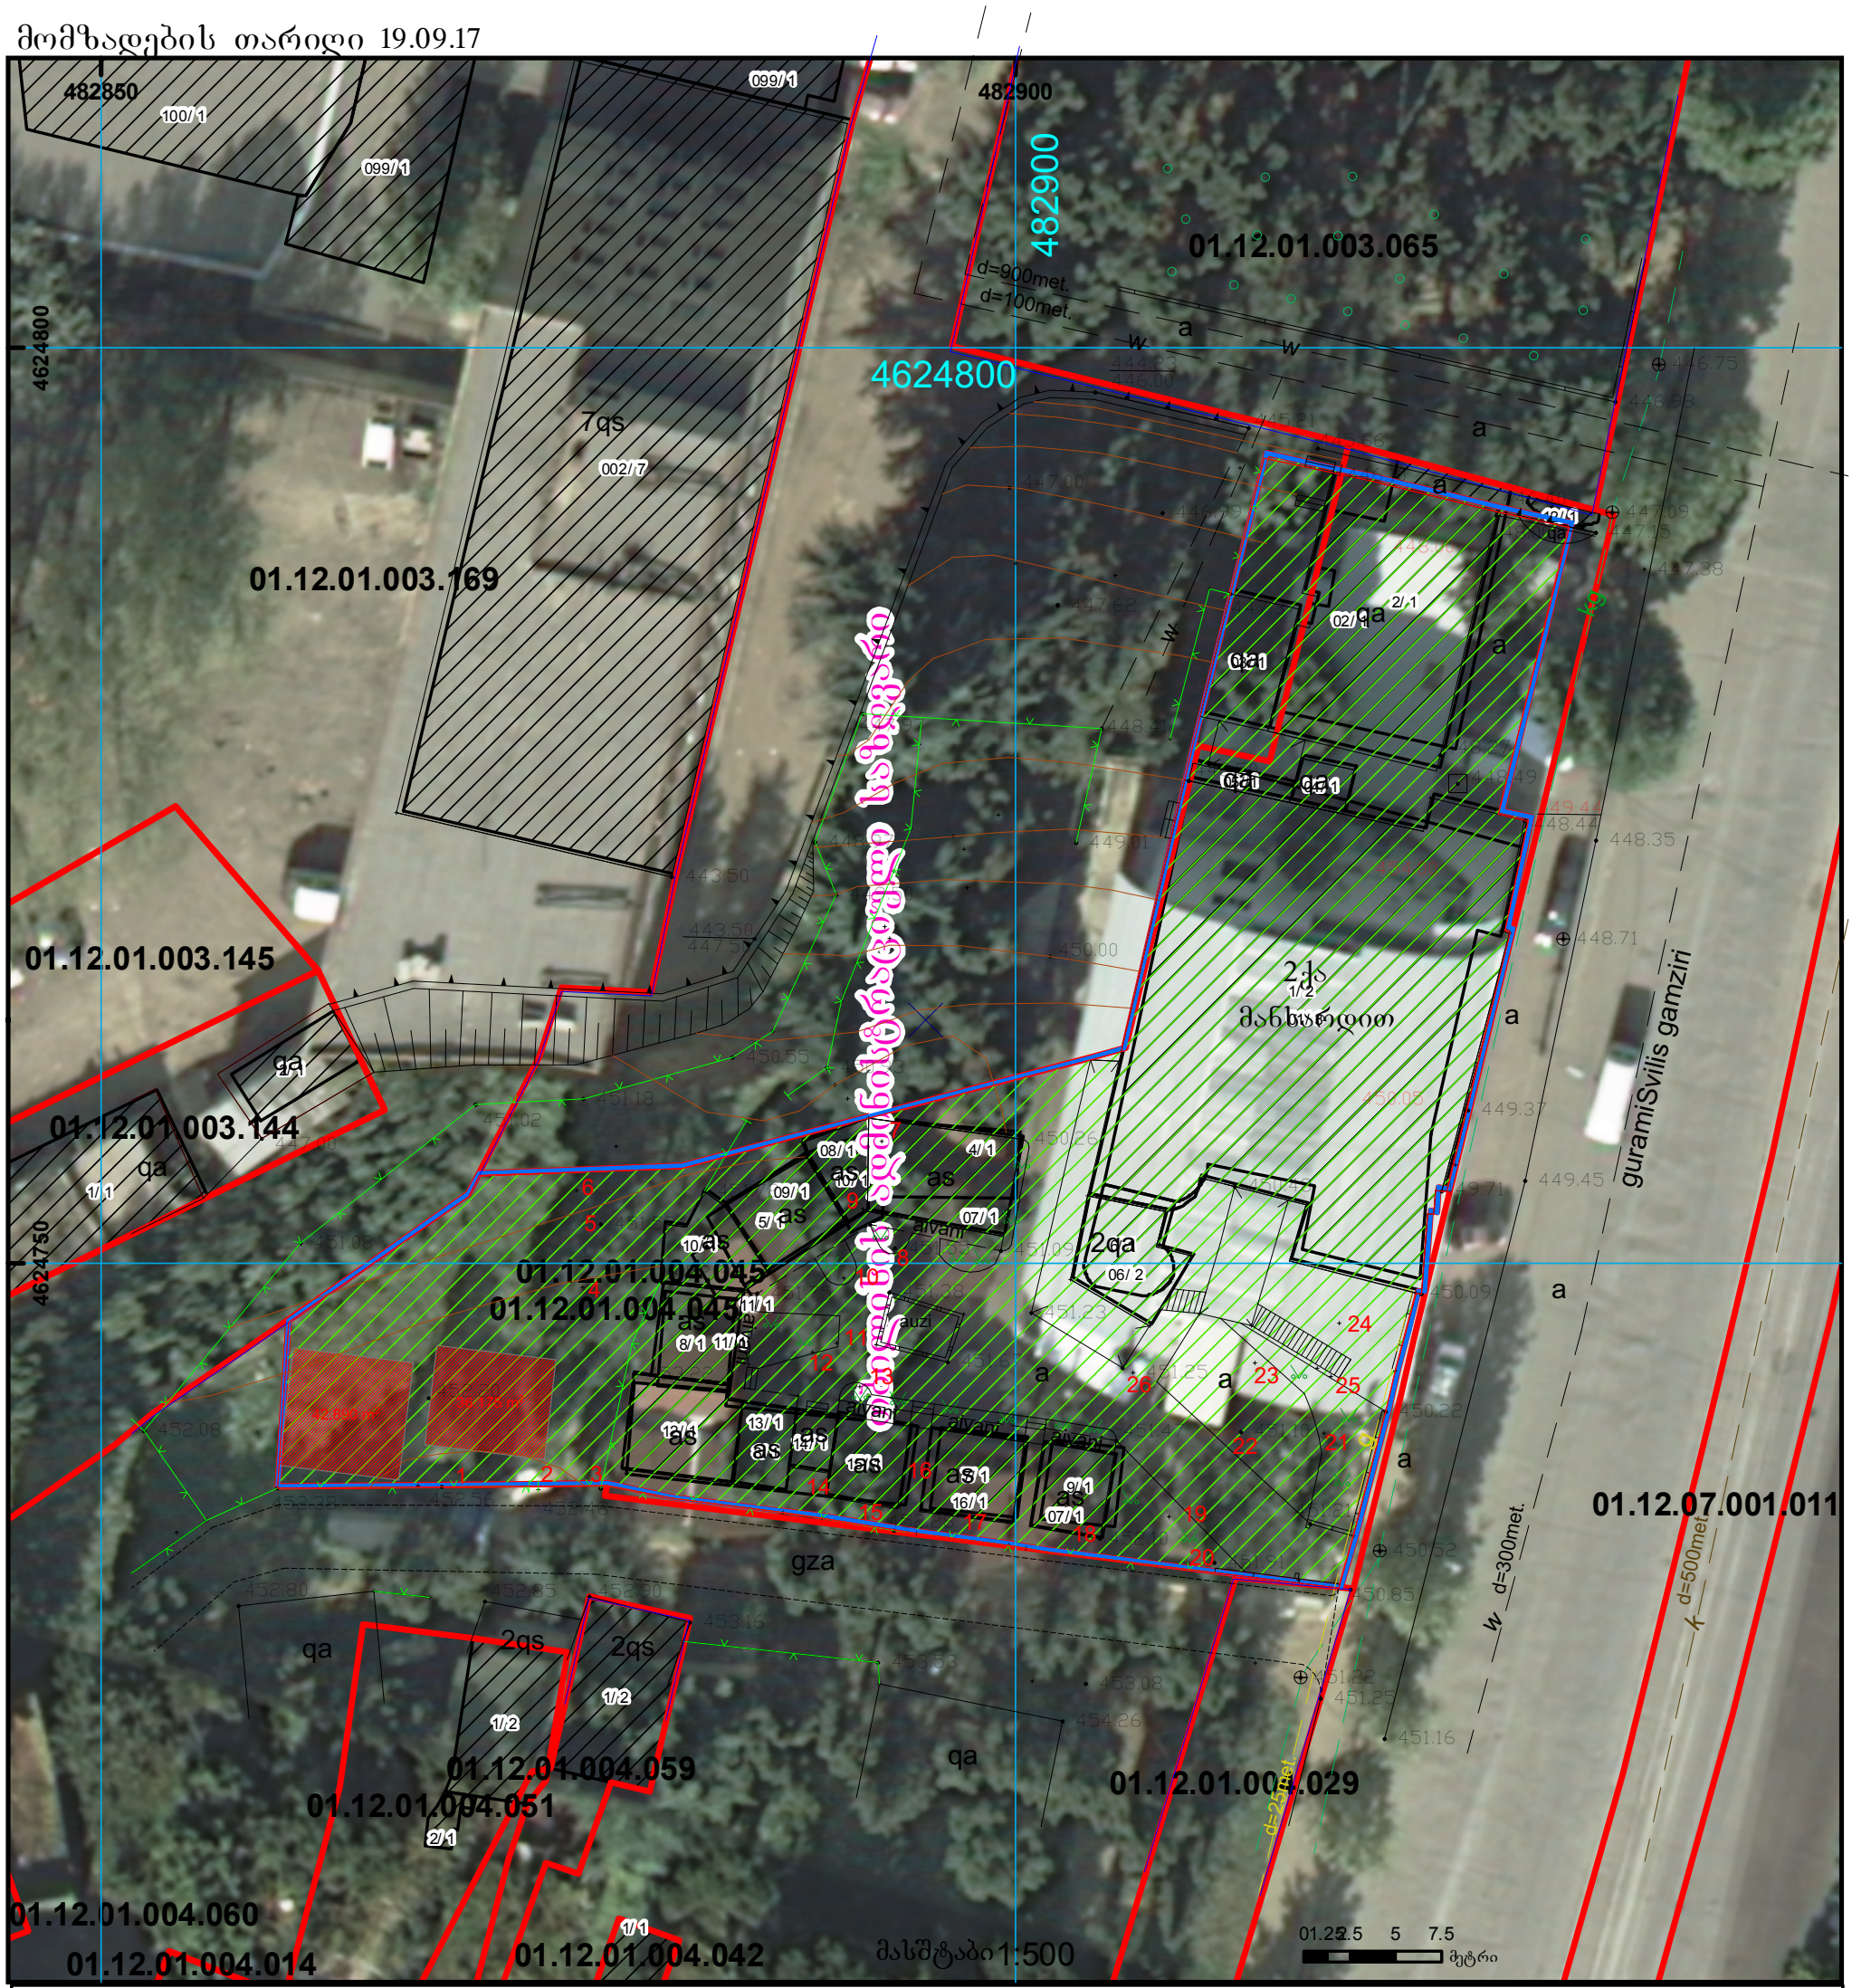

01/2 შენობა-ნაგებობა, პირობითი ნომერი/სართულიანობა	ვალდებულება	ხაზობრივი ნაგებობა	0.00 / 00.0 UTM (საერთაშორისო) სისტემის კოორდ.
მიწის ნაკვეთის საკადასტრო საზღვარი	მშენებარე ნაგებობა	მიწისქვეშა ნაგებობა	

საჯარო რეესტრის ეროვნული სააგენტო თბილისი 0102 წმ. ნიკოლოზის/ნ. ჩხეიძის ქ. 2 ტელ.: (995 32) 91 04 27; ფაქსი: (995 32) 91 03 41
საჯარო რეესტრის ეროვნული სააგენტო თბილისი დ. აღმაშენებლის გამზ. 89/24 ტელ: (995 32) 94 13 65
www.napr.gov.ge

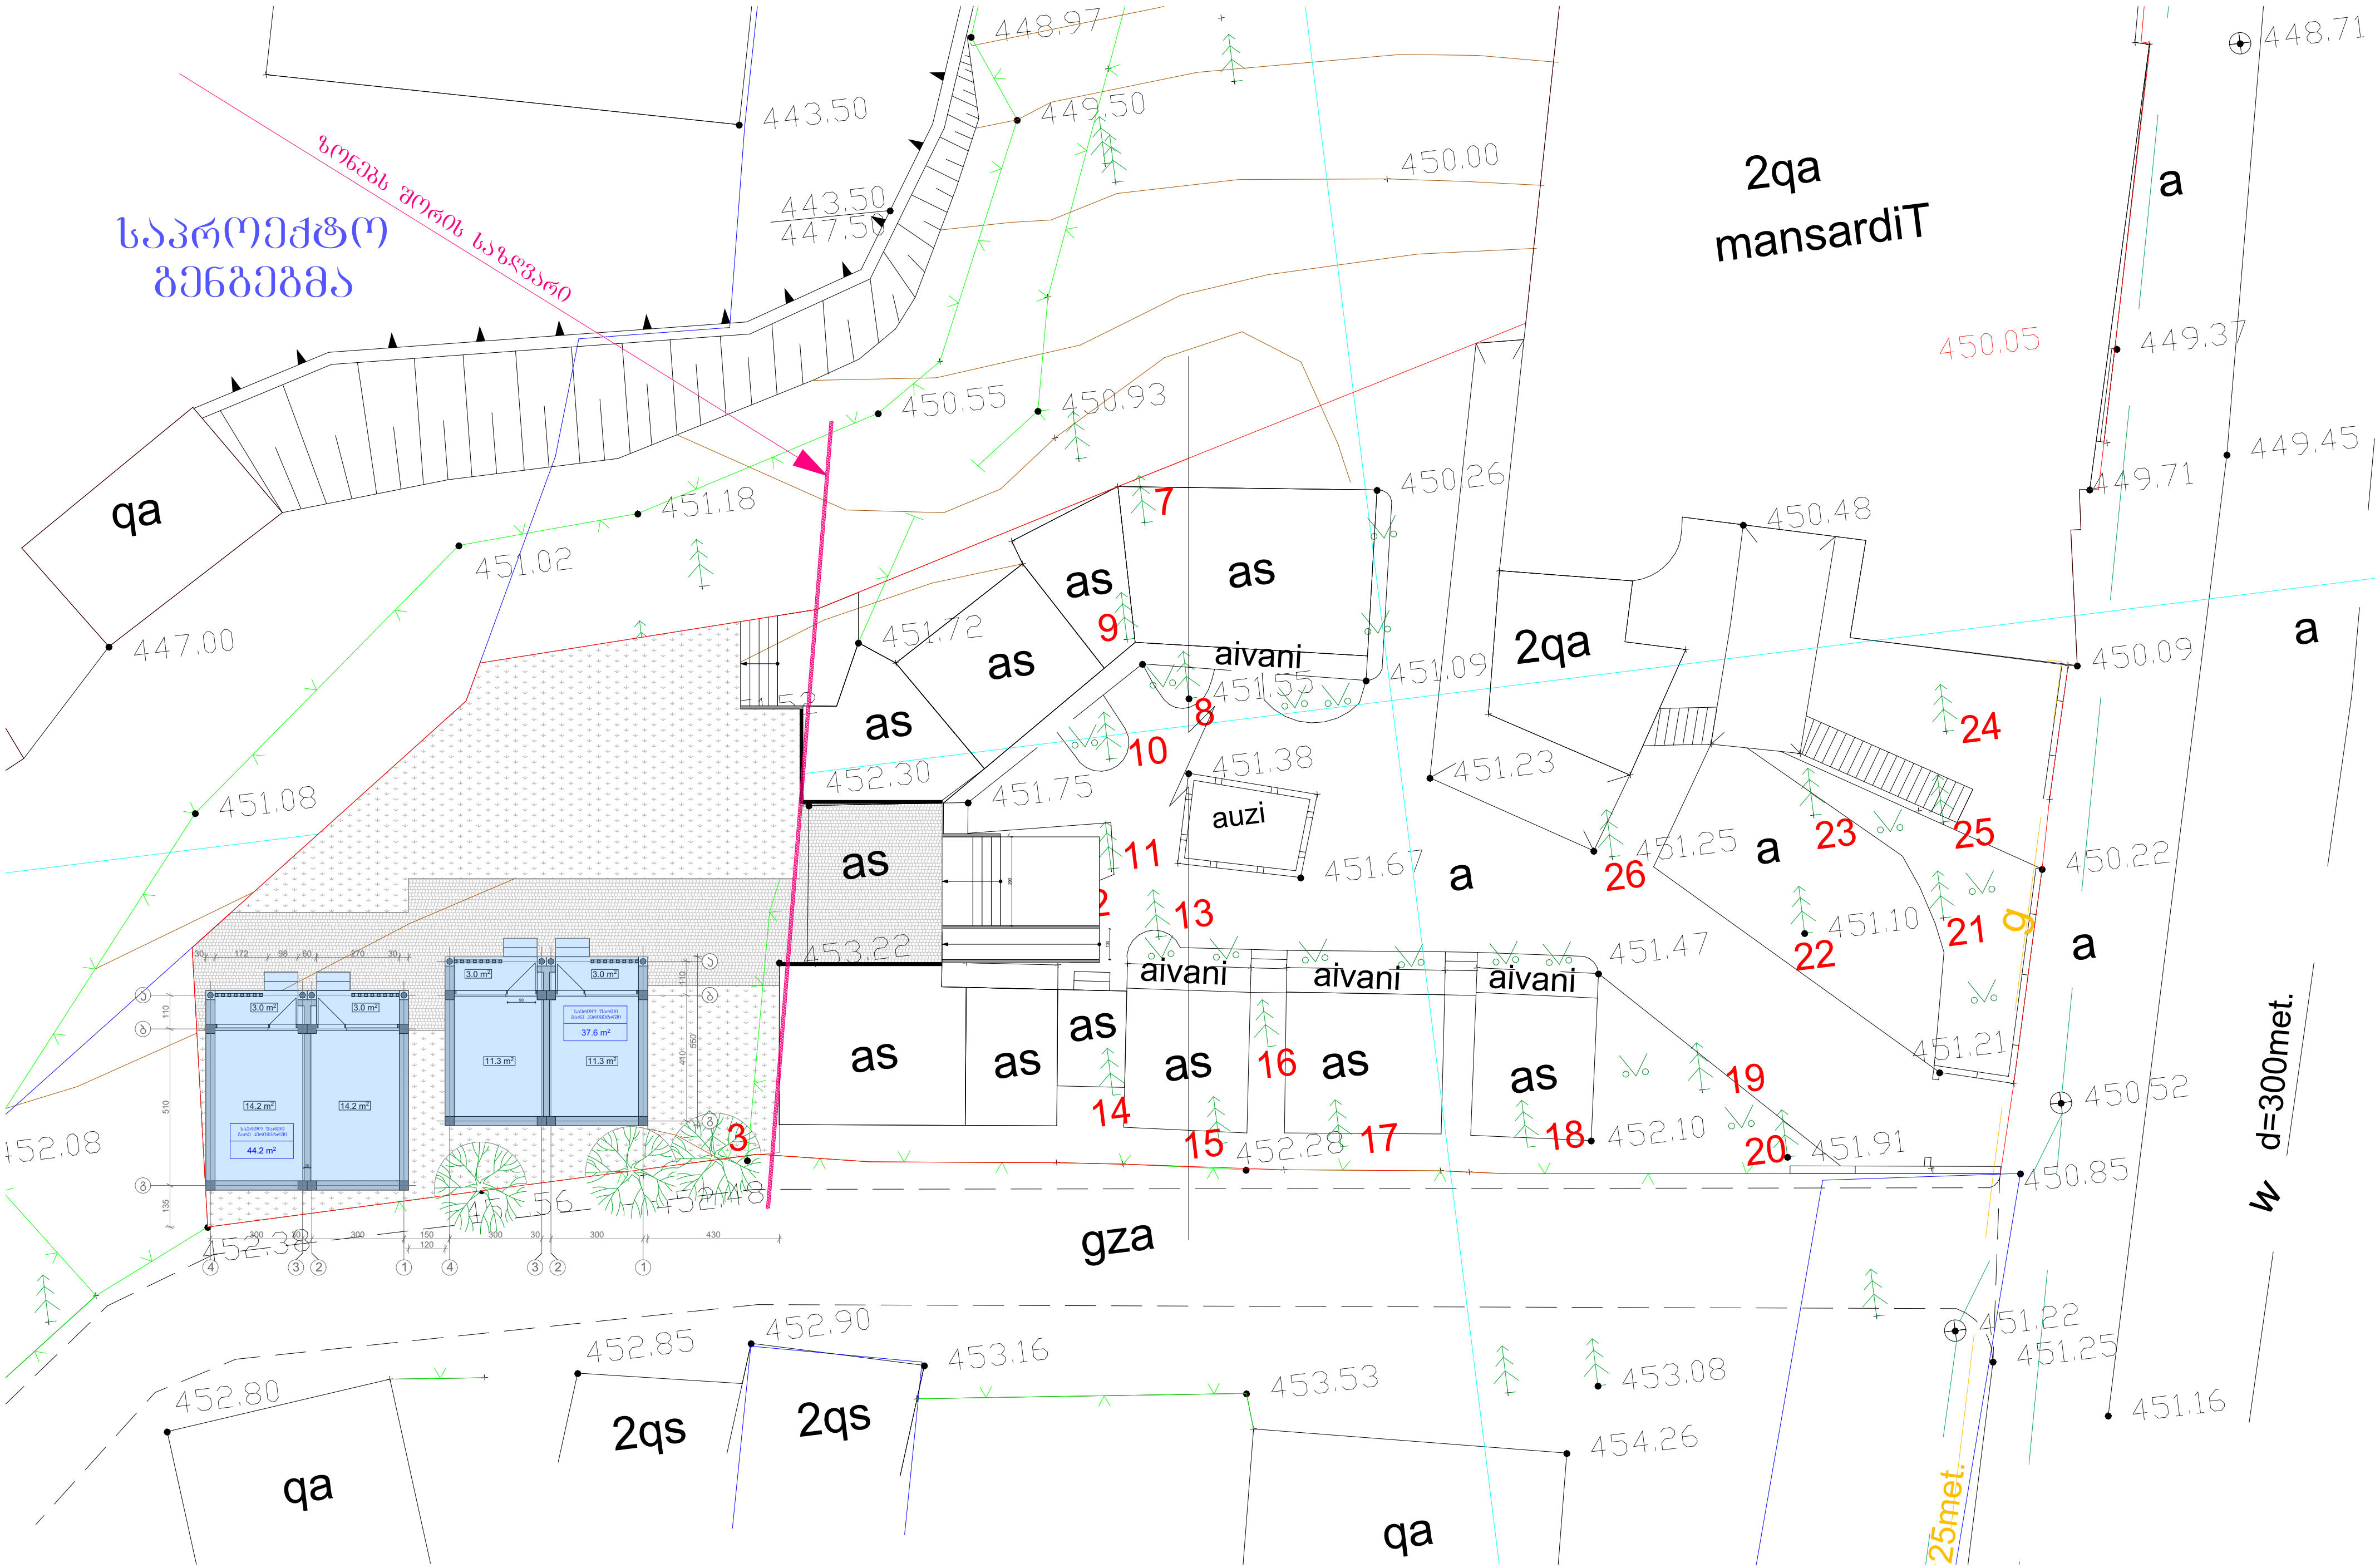

საპროექტო
შენობა
ზონებს შორის საზღვარი
2qa
mansardiT
2qa
qa
a
as
aivani
auzi
gza
2qs
w
d=300met.
25met.
443.50
447.50
448.97
449.50
450.00
450.05
450.26
450.48
450.55
450.93
451.18
451.02
447.00
451.08
451.72
451.55
451.38
451.75
452.30
451.09
451.23
451.25
451.67
451.47
451.10
451.21
451.91
452.10
452.28
450.09
450.22
450.52
450.85
449.37
449.45
449.71
448.71
453.22
452.08
452.80
452.85
452.90
453.16
453.53
453.08
454.26
451.22
451.25
451.16

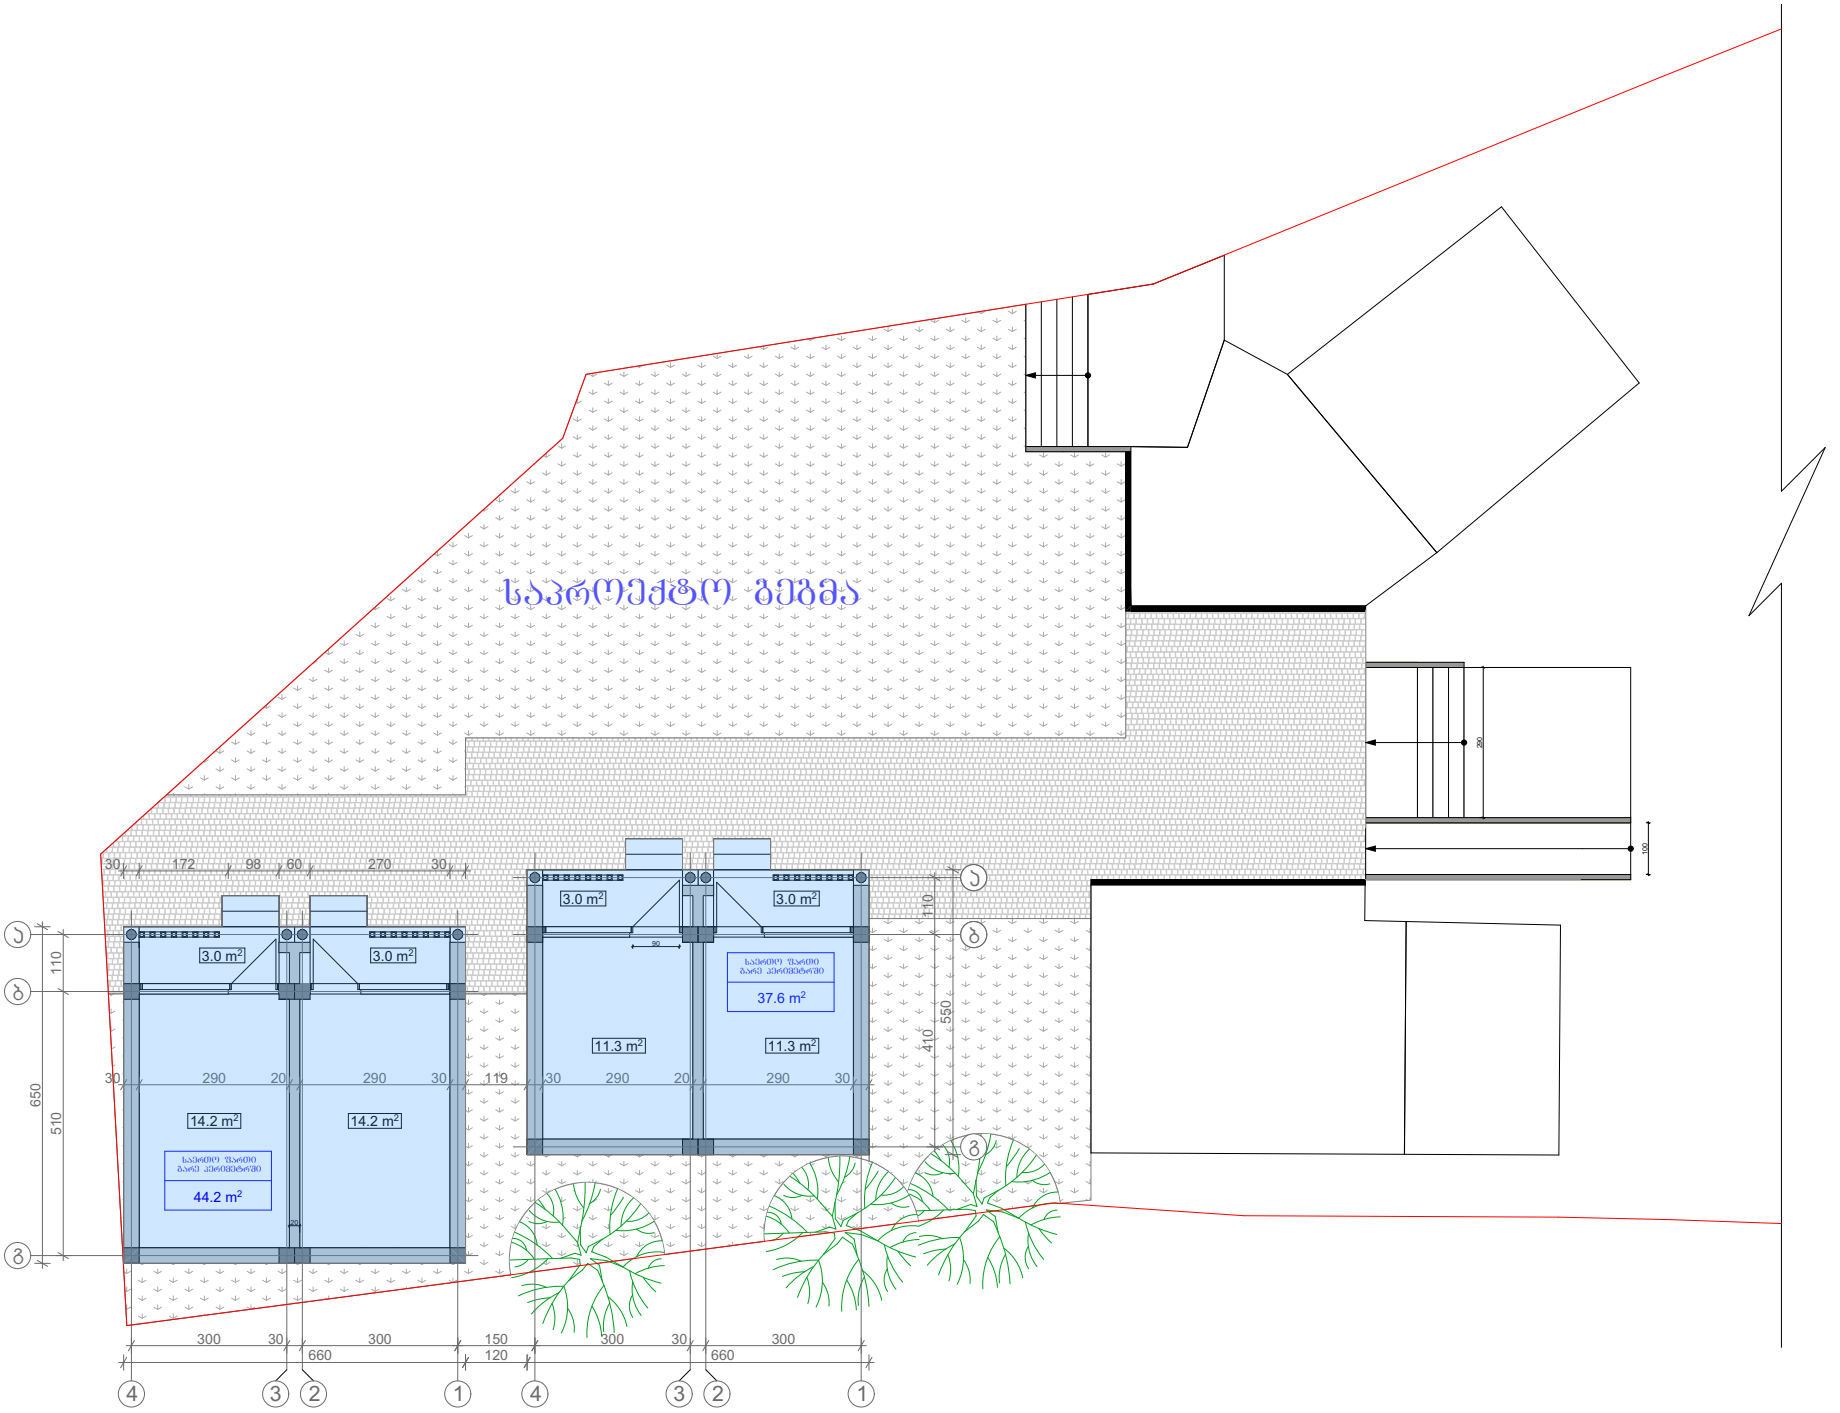
საპროექტო ბეშმა
3.0 m²
3.0 m²
3.0 m²
3.0 m²
14.2 m²
14.2 m²
11.3 m²
11.3 m²
44.2 m²
37.6 m²
30
172
98
60
270
30
290
20
290
30
119
30
290
20
290
30
110
650
510
550
410
300
30
300
660
150
120
300
30
300
660
4
3
2
1
4
3
2
1

საპროექტო ფასადები

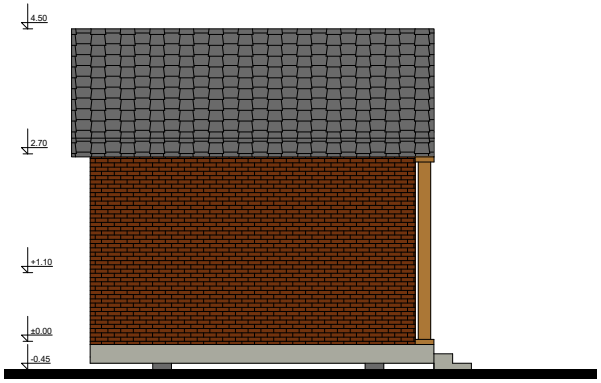

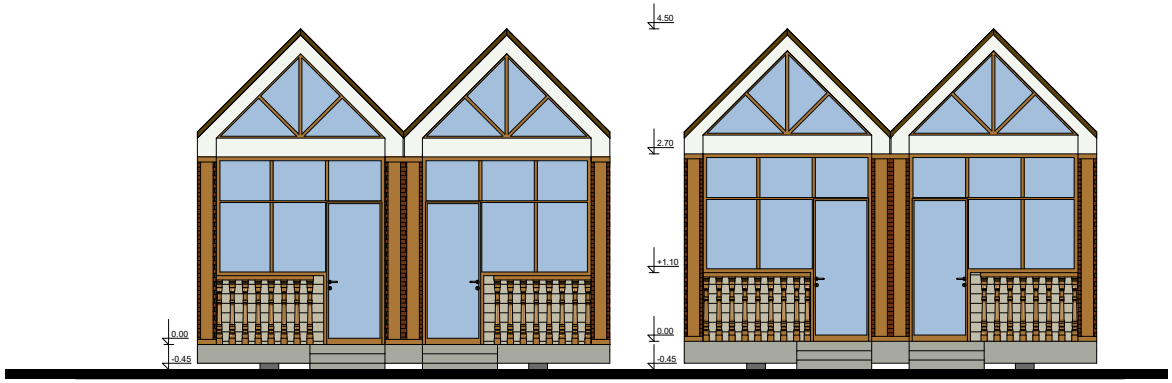

საპროექტო ჭრილები

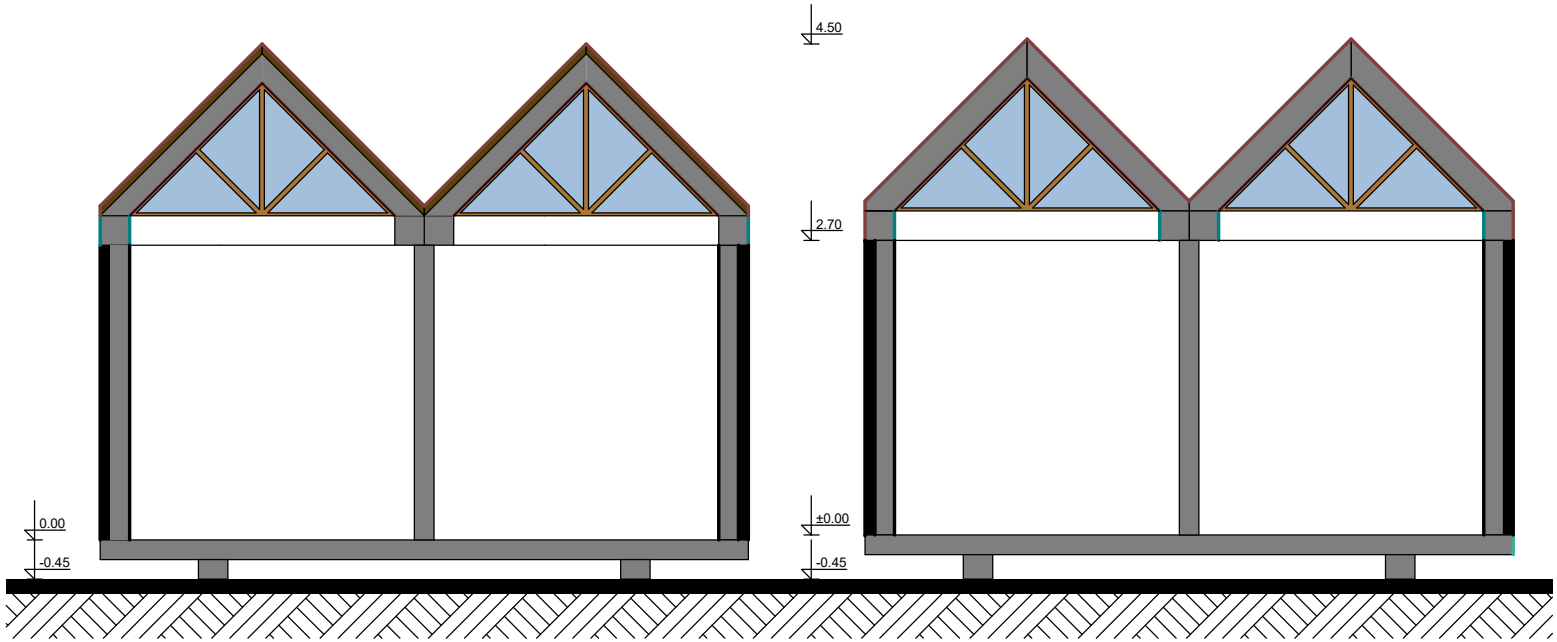



სამშენებლოდ გამოყენებული ყველა ხის მასალა საჭიროა დამუშავდეს ცეცხლმედეგი ხსნარით.



