ფორმატი A-2 | დაკვეთა №

შენიშვნები:

1. ბარგ-ს საპროექტო ალბომი შედგენილია ქალაქ თბილისის საკრებულოს 2016 წლის 24 მაისის №14-39 გადაწყვეტილების – "ქ. თბილისის მუნიციპალიტეტის ტერიტორიების გამოყენებისა და განაშენიანების რეგულირების წესების დამტკიცების შესახებ"– საფუძველზე

პირობითი აღნიშვნები:

- საკადასტრო საზღვარი
- საპროექტო ტერიტორიის საზღვრები
- საპროექტო გზები

დამკვეთი:
შ.პ.ს "განათლების განვითარების ჯგუფი"

მისამართი:
ქ. თბილისი, ანნა პოლიტკოვსკაიას ქ. № 30(ს/კ: 01.14.05.008.279)

პროექტის სახელწოდება:

განაშენიანების რეგულირების გეგმა საბაგანათლებლო კომპლექსისთვის

შ.პ.ს საჯარისკვლოს საერისთავოშირისო არქიტექტორისა და სამშენებლო-საერისთავო კომპანია
格鲁吉亚国际建筑工程设计有限公司

მისამართი: 地址:
საქართველო, თბილისი, ოლიმპიური ქალაქი, კორპუსი №10, II სადარბაზო, ბინა №902

ტელ: +995 595 04 11 12
E_mail: beqadanelishvili@gmail.com

ნახაზი:
图纸名称:
შენობა ნაგებობების მაქსიმალური სიმაღლის/სართულიანობის დადგენის გეგმა

თანამდებობა:	გვარი:	ხელმოწერა
დირექტორი	ჩ. გოუჟა	
მთ. არქიტექტორი:	ბ. დანელიშვილი	
ავტორი:	ბ. დანელიშვილი	

მასშტაბი:	თარიღი:	სტადია:
1:500	19.12.2018	პროექტი
ფურცელი	ფურცლები	
ბ-24	39	

C.Z.L.FZ.4

WGS 1984 -ის კოორდინატთა სისტემის UTM პროექცია

ნიშნები: 1) ბეტონზე დატანილია საკარო რეპერები რეპერორებული ნაკეთის საზღვრი
2) მიწის სამუშაოების შესრულება შეათანხმეთ კომუნიკაციის წარმომადგენლებთან

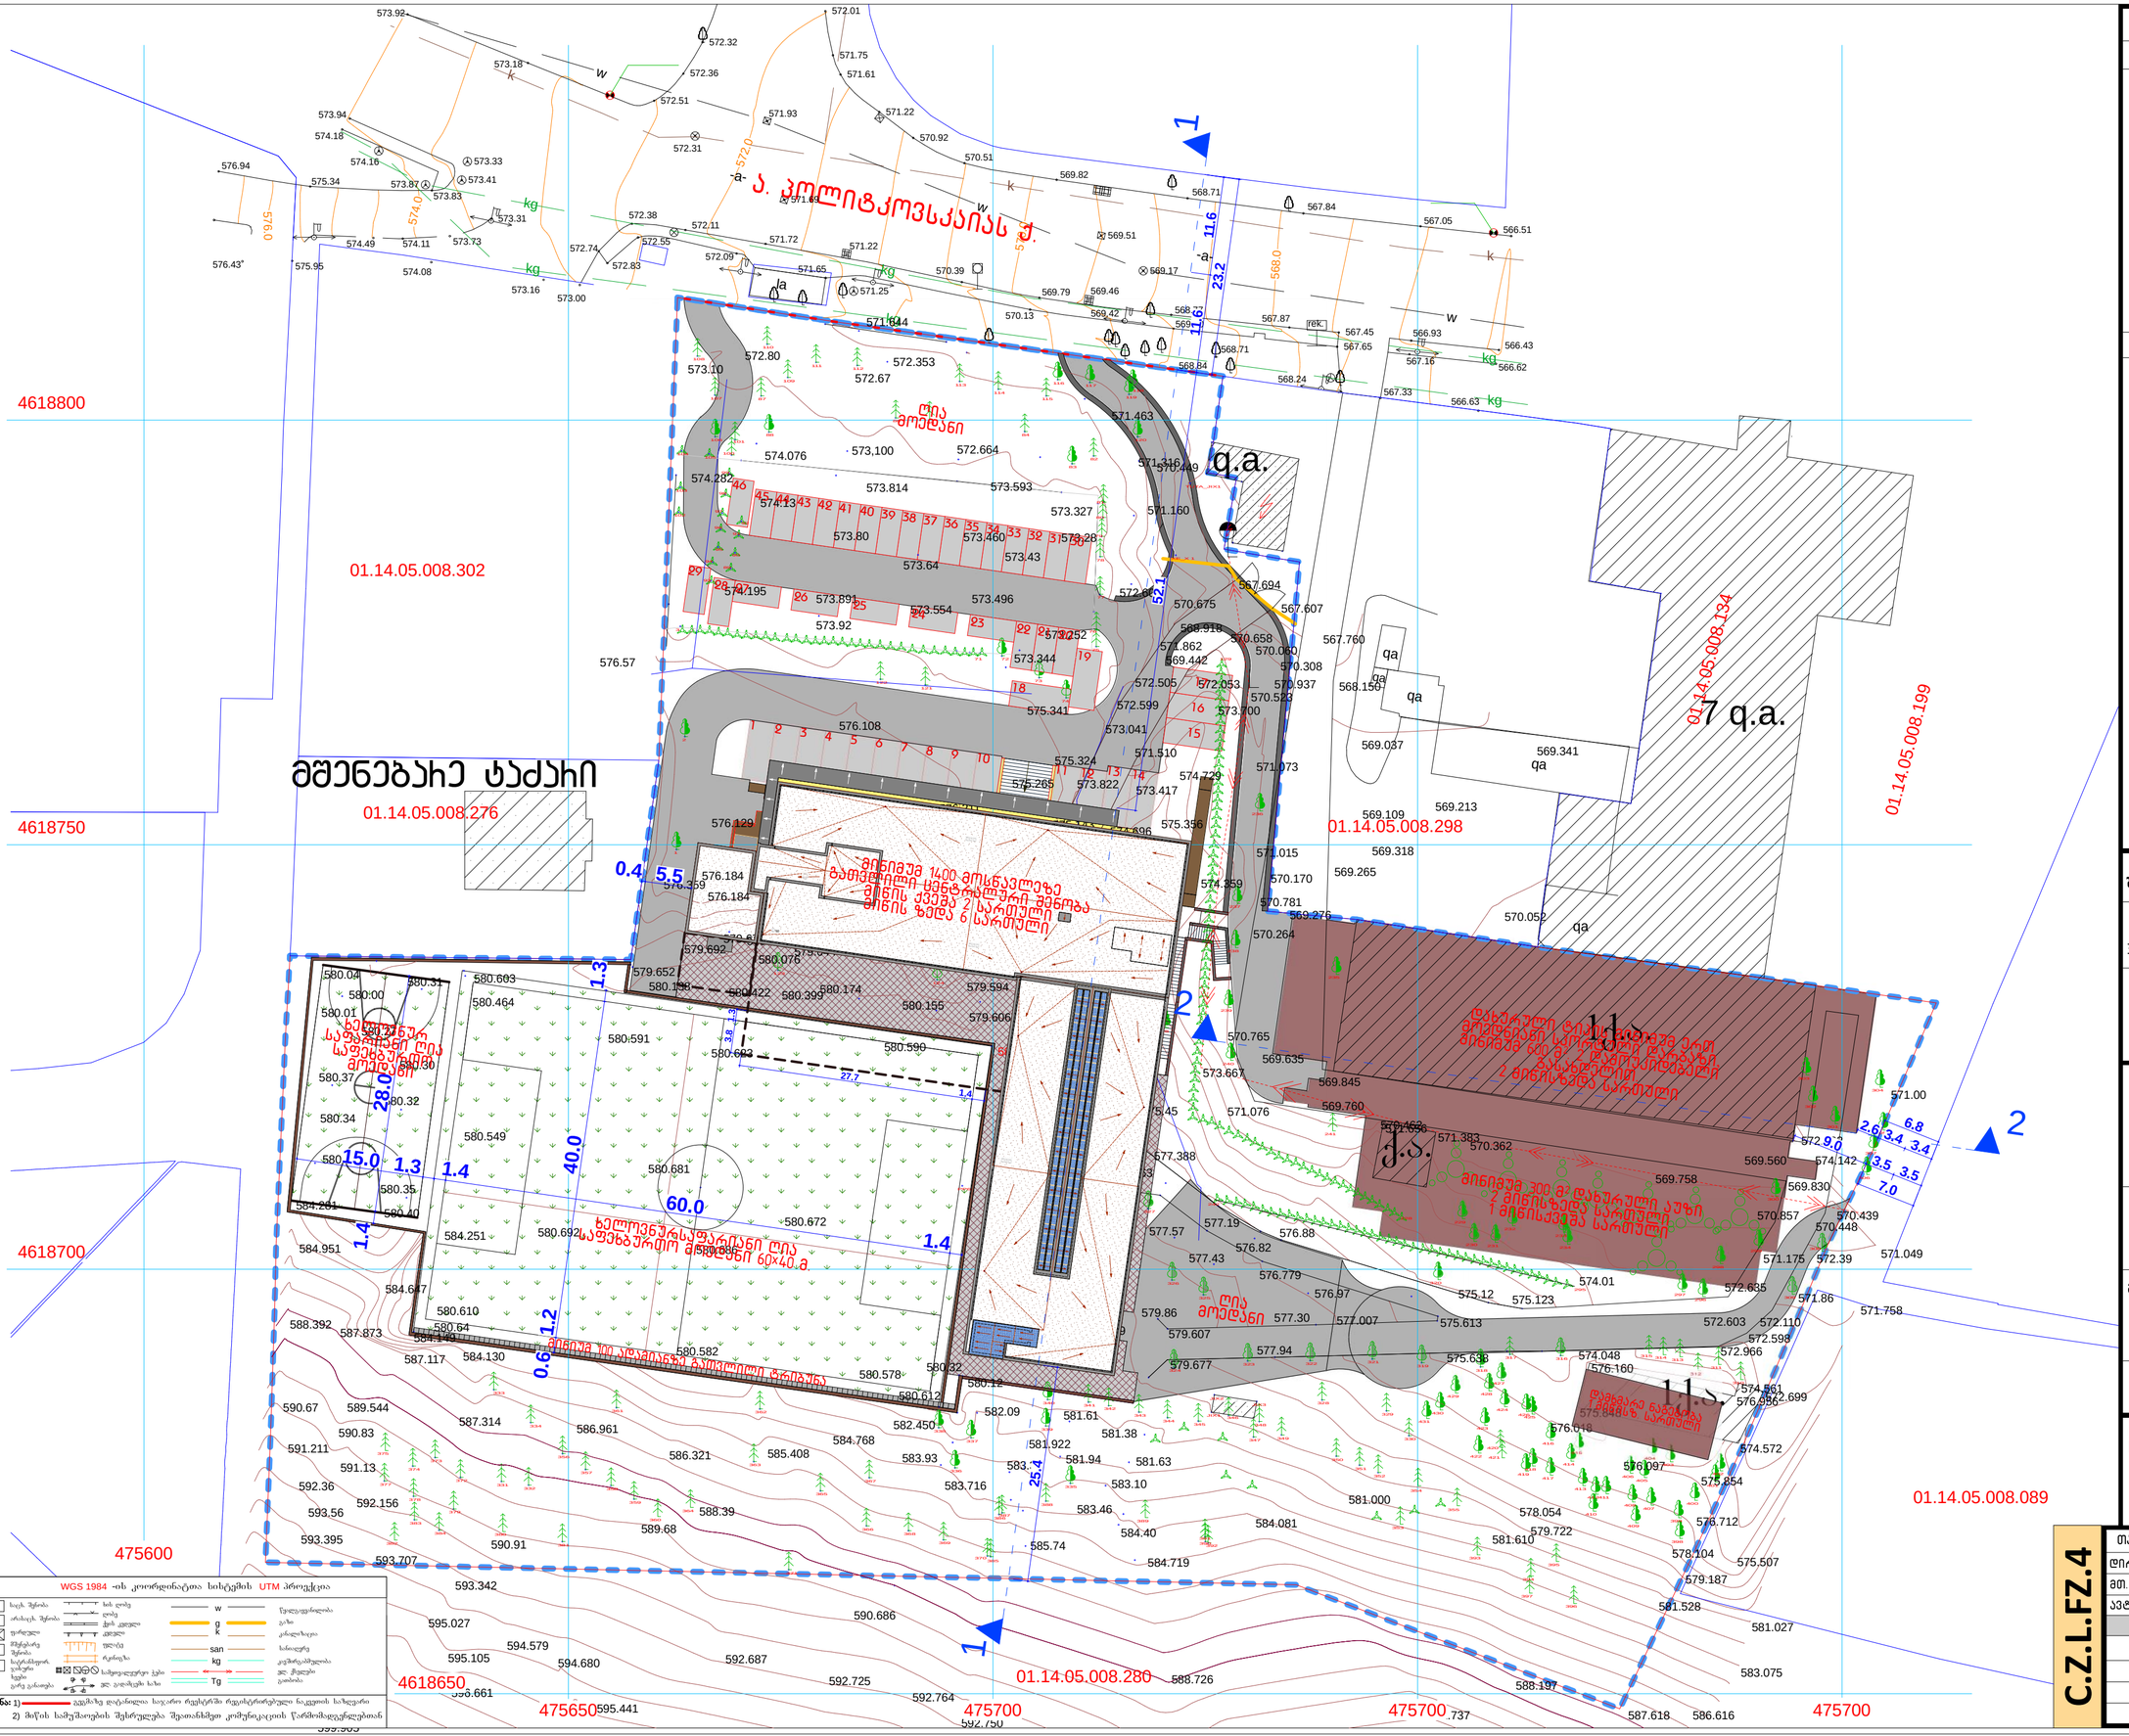

ჭრილი 1-1 მ 1:500
(სიმაღლის განმსაზღვრელი ჭრილი)

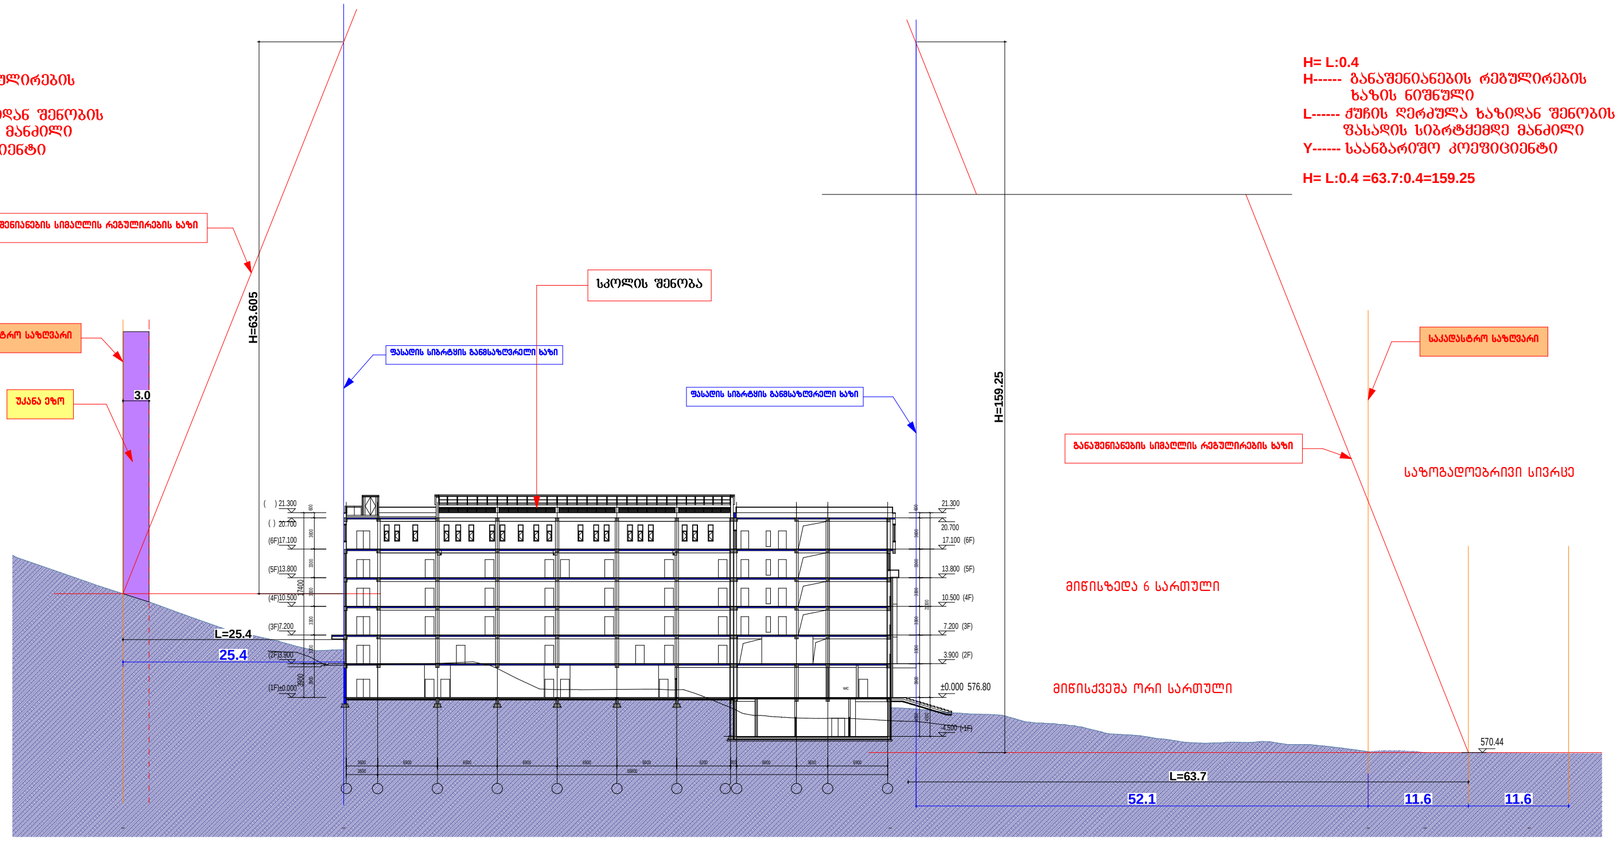

ჭრილი 2-2 მ 1:500
(სიმაღლის განმსაზღვრელი ჭრილი)

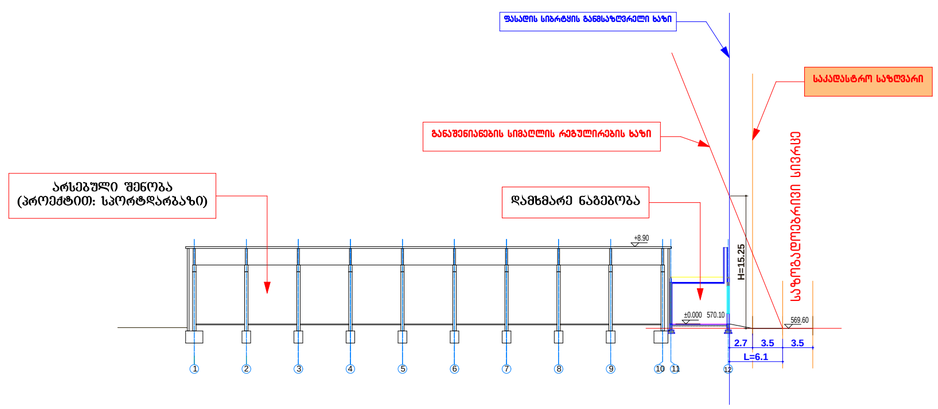

ფორმატი A-2 | დაკვეთა №

შენიშვნები:

1. გრგ-ს საკრებულოს ალაგმი შედგენილია ქალაქ თბილისის საკრებულოს 2016 წლის 24 მაისის №14-39 გადაწყვეტილების – "ქ. თბილისის მუნიციპალიტეტის ტერიტორიის გამოყენებისა და განაშენიანების რეგულირების წესების დამტკიცების შესახებ"– საფუძველზე

პირობითი აღნიშვნები:

საკადასტრო საზღვარი

საპროექტო ტერიტორიის საზღვრები

დამკვეთი:
შ.პ.ს "განათლების განვითარების ჯგუფი"

მისამართი:
ქ. თბილისი, ანნა პოლიტკოვსკაიას ქ. № 30(ს/კ: 01.14.05.008.279)

პროექტის სახელწოდება:

განაშენიანების რეგულირების გეგმა საბაღანათლებლო კომპლექსისთვის

შ.პ.ს საქართველოს საერთაშორისო არქიტექტორისა და სამშენებლო-საპროექტო კომპანია
格鲁吉亚国际建筑工程设计有限公司

მისამართი: 地址:
საქართველო, თბილისი, ოლიმპიური ქალაქი, კორპუსი №10, II სადარბაზო, ბინა №902

ტელ: +995 595 04 11 12
E_mail: beqadanelishvili@gmail.com

ნახაზი:
图纸名称:
(შენობა ნაგებობების მაქსიმალური სიმაღლის/სართულიანობის დადგენის გეგმა)
ჭრილები

C.Z.L.FZ.4

თანამდებობა:	გვარი:	ხელმოწერა
დირექტორი	ზ. გოუჯან	
მთ. არქიტექტორი:	ბ. დანელიშვილი	
ავტორი:	ბ. დანელიშვილი	

მასშტაბი:	თარიღი:	სტადია:
1:500	19.12.2018	პროექტი

ფურცელი	ფურცლები
ბ-25	39