არქიტექტურული პროექტი

ზონირების ნაწილი

ტოპო-გეოდეზიური გეგმა

ფ № 3/4

სიტუაციური გეგმა



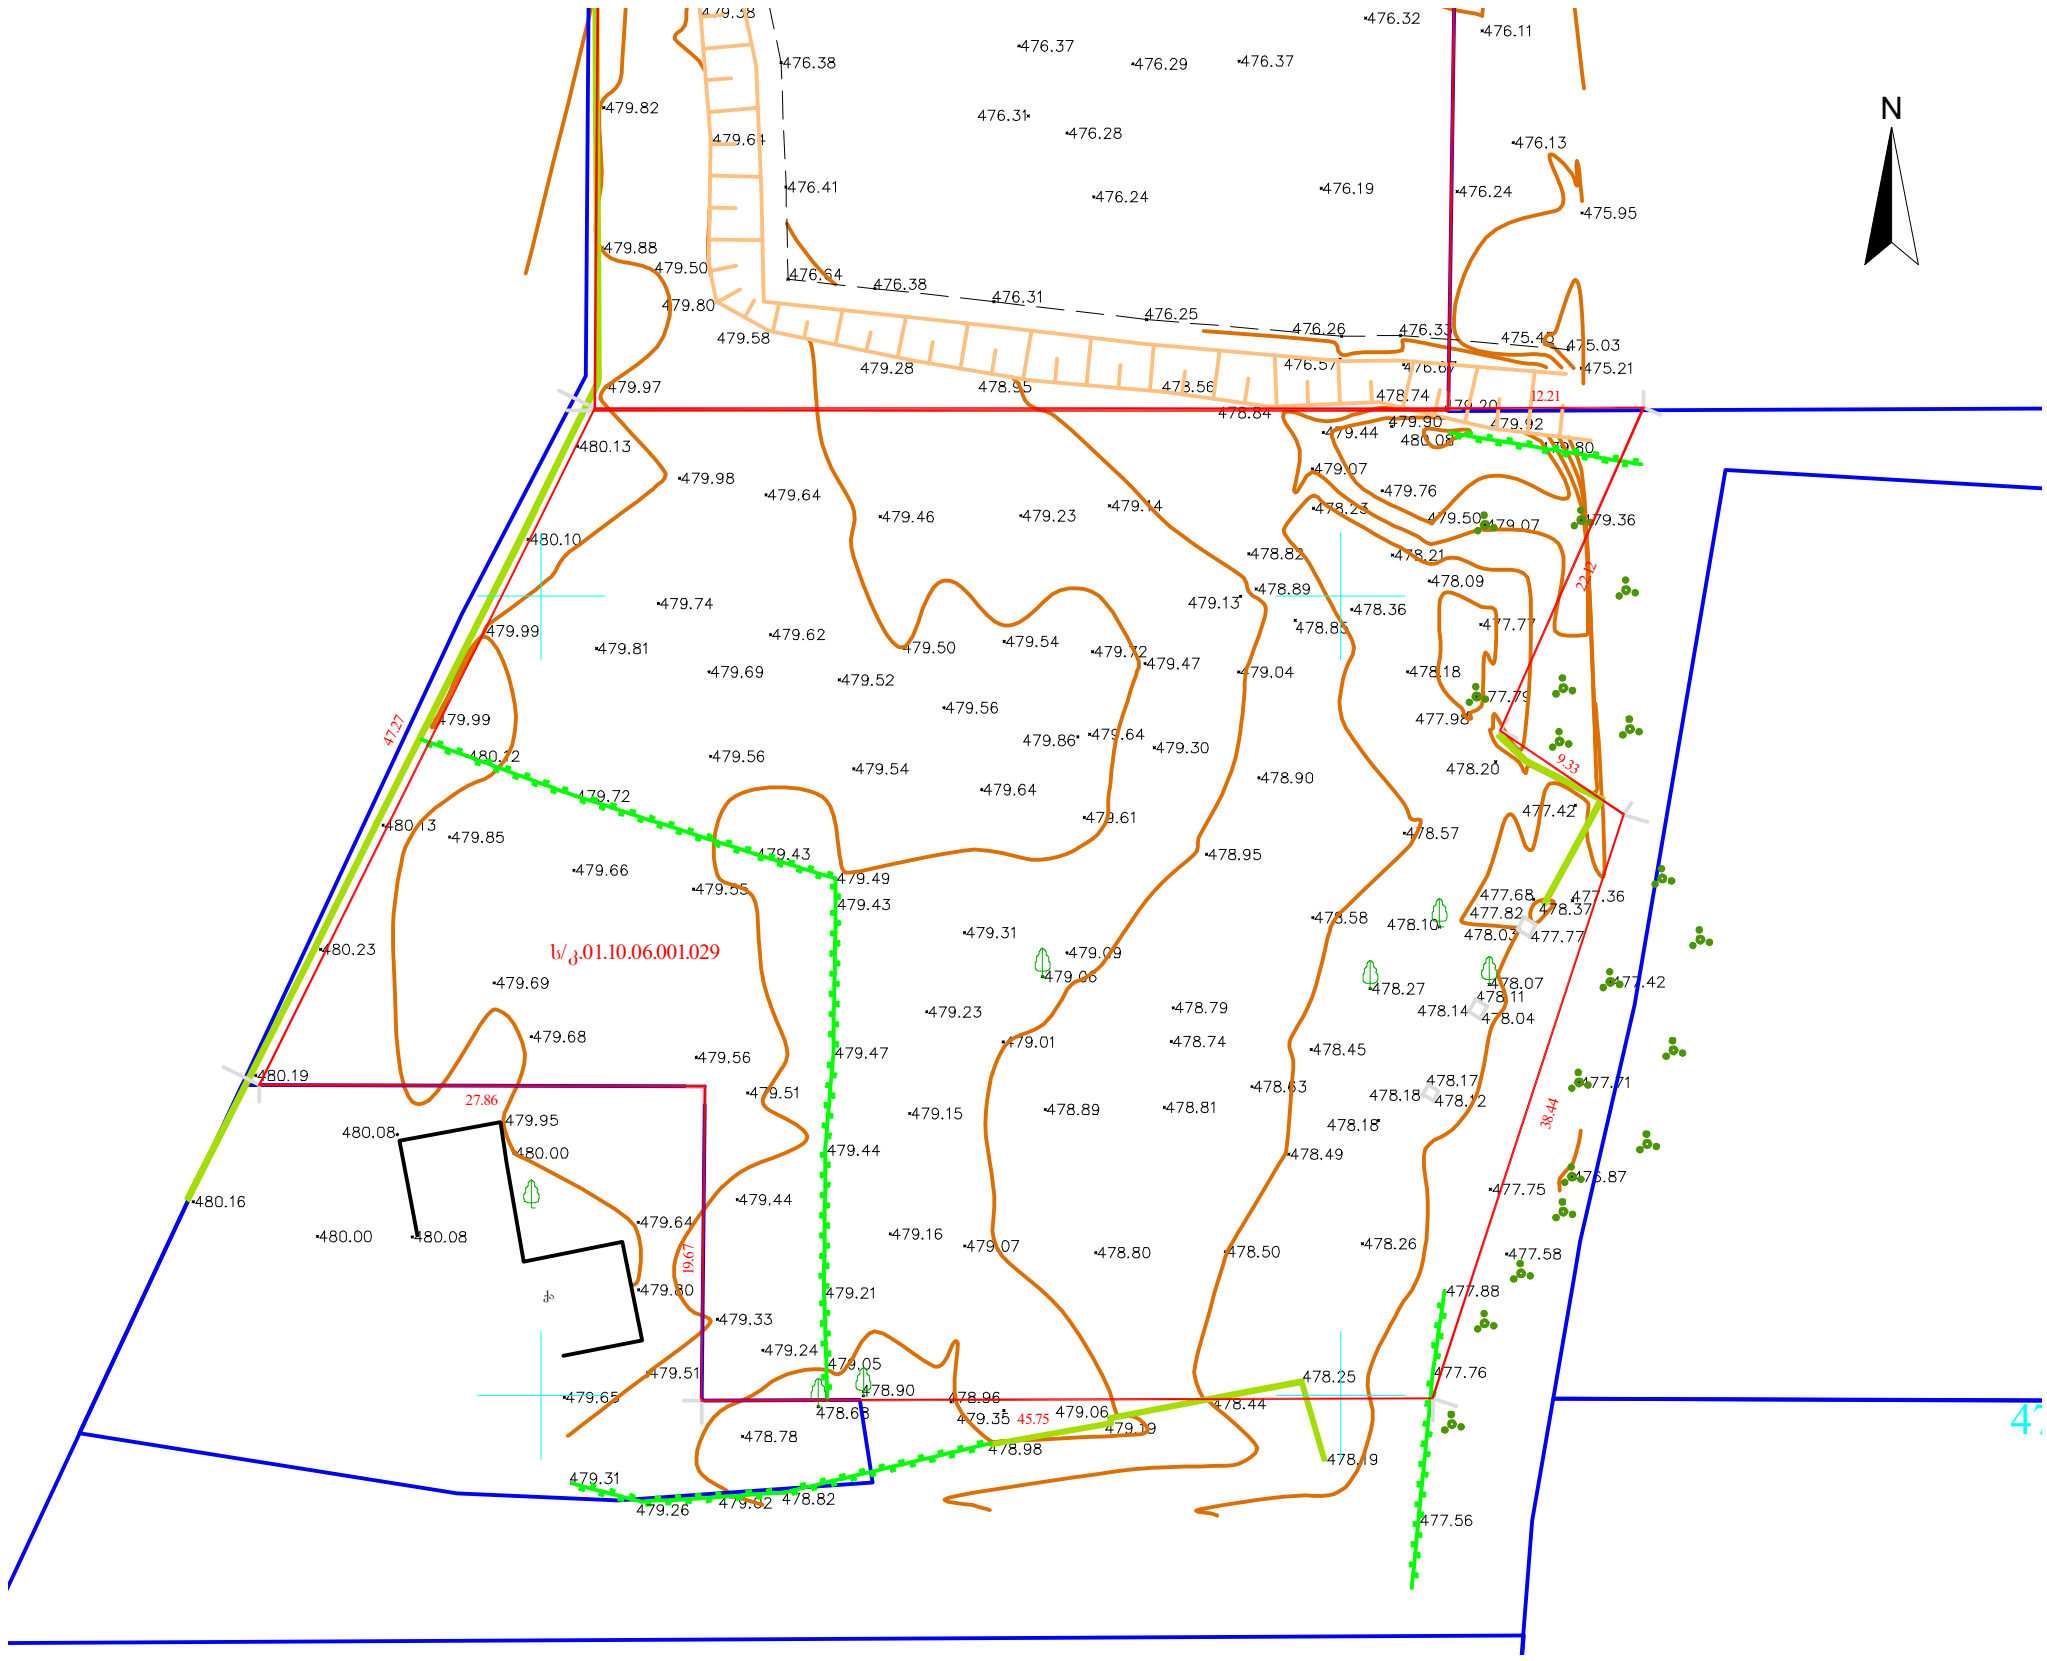

შენიშვნა: ხაზოვანი მონაცემები აღებულია საჯარო რეესტრში რეგისტრირებული მონაცემებიდან და ასევე პლანშეტური რუკებიდან

პირობითი აღნიშვნები	შენიშვნა: მიწის სამუშაოები შეათანხმეთ შესაბამის კომუნიკაციის წარმომადგენლებთან			პროექცია UTM 38N საკოორდინატო სისტემა WGS 84
მიწისქვეშა კომუნიკაციები	ნაკვეთის საზღვარი	ბუჩქი	ცოცხალი ღობე	ღობე
	შენობა	გაზონი	ხეების რიგი	ბორდიური
კანალიზაცია	არკა	სამეთვალყურეო ჭები	ტრანსფორმატორი	ბეტონი
დენის კაბელი	ფარდული	ძეგლი	რადიო ან ტელე ანძა	კედელი
გაზის მილი	კიბე	შადრევანი	ლამპიონები	საყრდენი კედელი
წყლის მილი	ფოთლოვანი ხე	ონკანი	ელექტრო ბოძი	ბილიკი
	წიწვოვანი ხე	წყარო ან ჭა	რკინიგზა	გზის კონტური
	ხეხილის ხე	ბენზინგასამართი სადგური	იზოჰიფსი	ფლატე
კავშირგაბმულობა	პალმა	მაღალი ძაბვის გადამცემი	მთავარი იზოჰიფსი	წყლის კონტური

შპს„პრივატტექსერვისი"
ქ. თბილისი, დედაენის პარკის მიმდებარე ტერიტორია
Ltd "PRIVATTEKSERVISI"
მობ: +995 514-44-11-41.
E-mail: zviadiw@gmail.com

დირექტორი		ზ. წიკლაური
კომპ. უზრუნველყოფა		ზ. წიკლაური
აზომა		ლ. ჩიტაიშვილი
მისამართი	ქალაქი თბილისი, ახმეტელის მეტროს მიმდებარედ. საკ. კოდი: 01.11.12.015.152	
	მაშტაბი 1:500	15.12.2016

გენ-გეგმა

ფ № 3/5

არქიტექტურული პროექტი

ზონირების ნაწილი

მრავალბინიანი საცხოვრებელი სახლი

±0 ნიშნული
477,290 აბსოლიტური ნიშნული

ა/დ ღერძის ხაზი

გადასარგავი ხეები

N

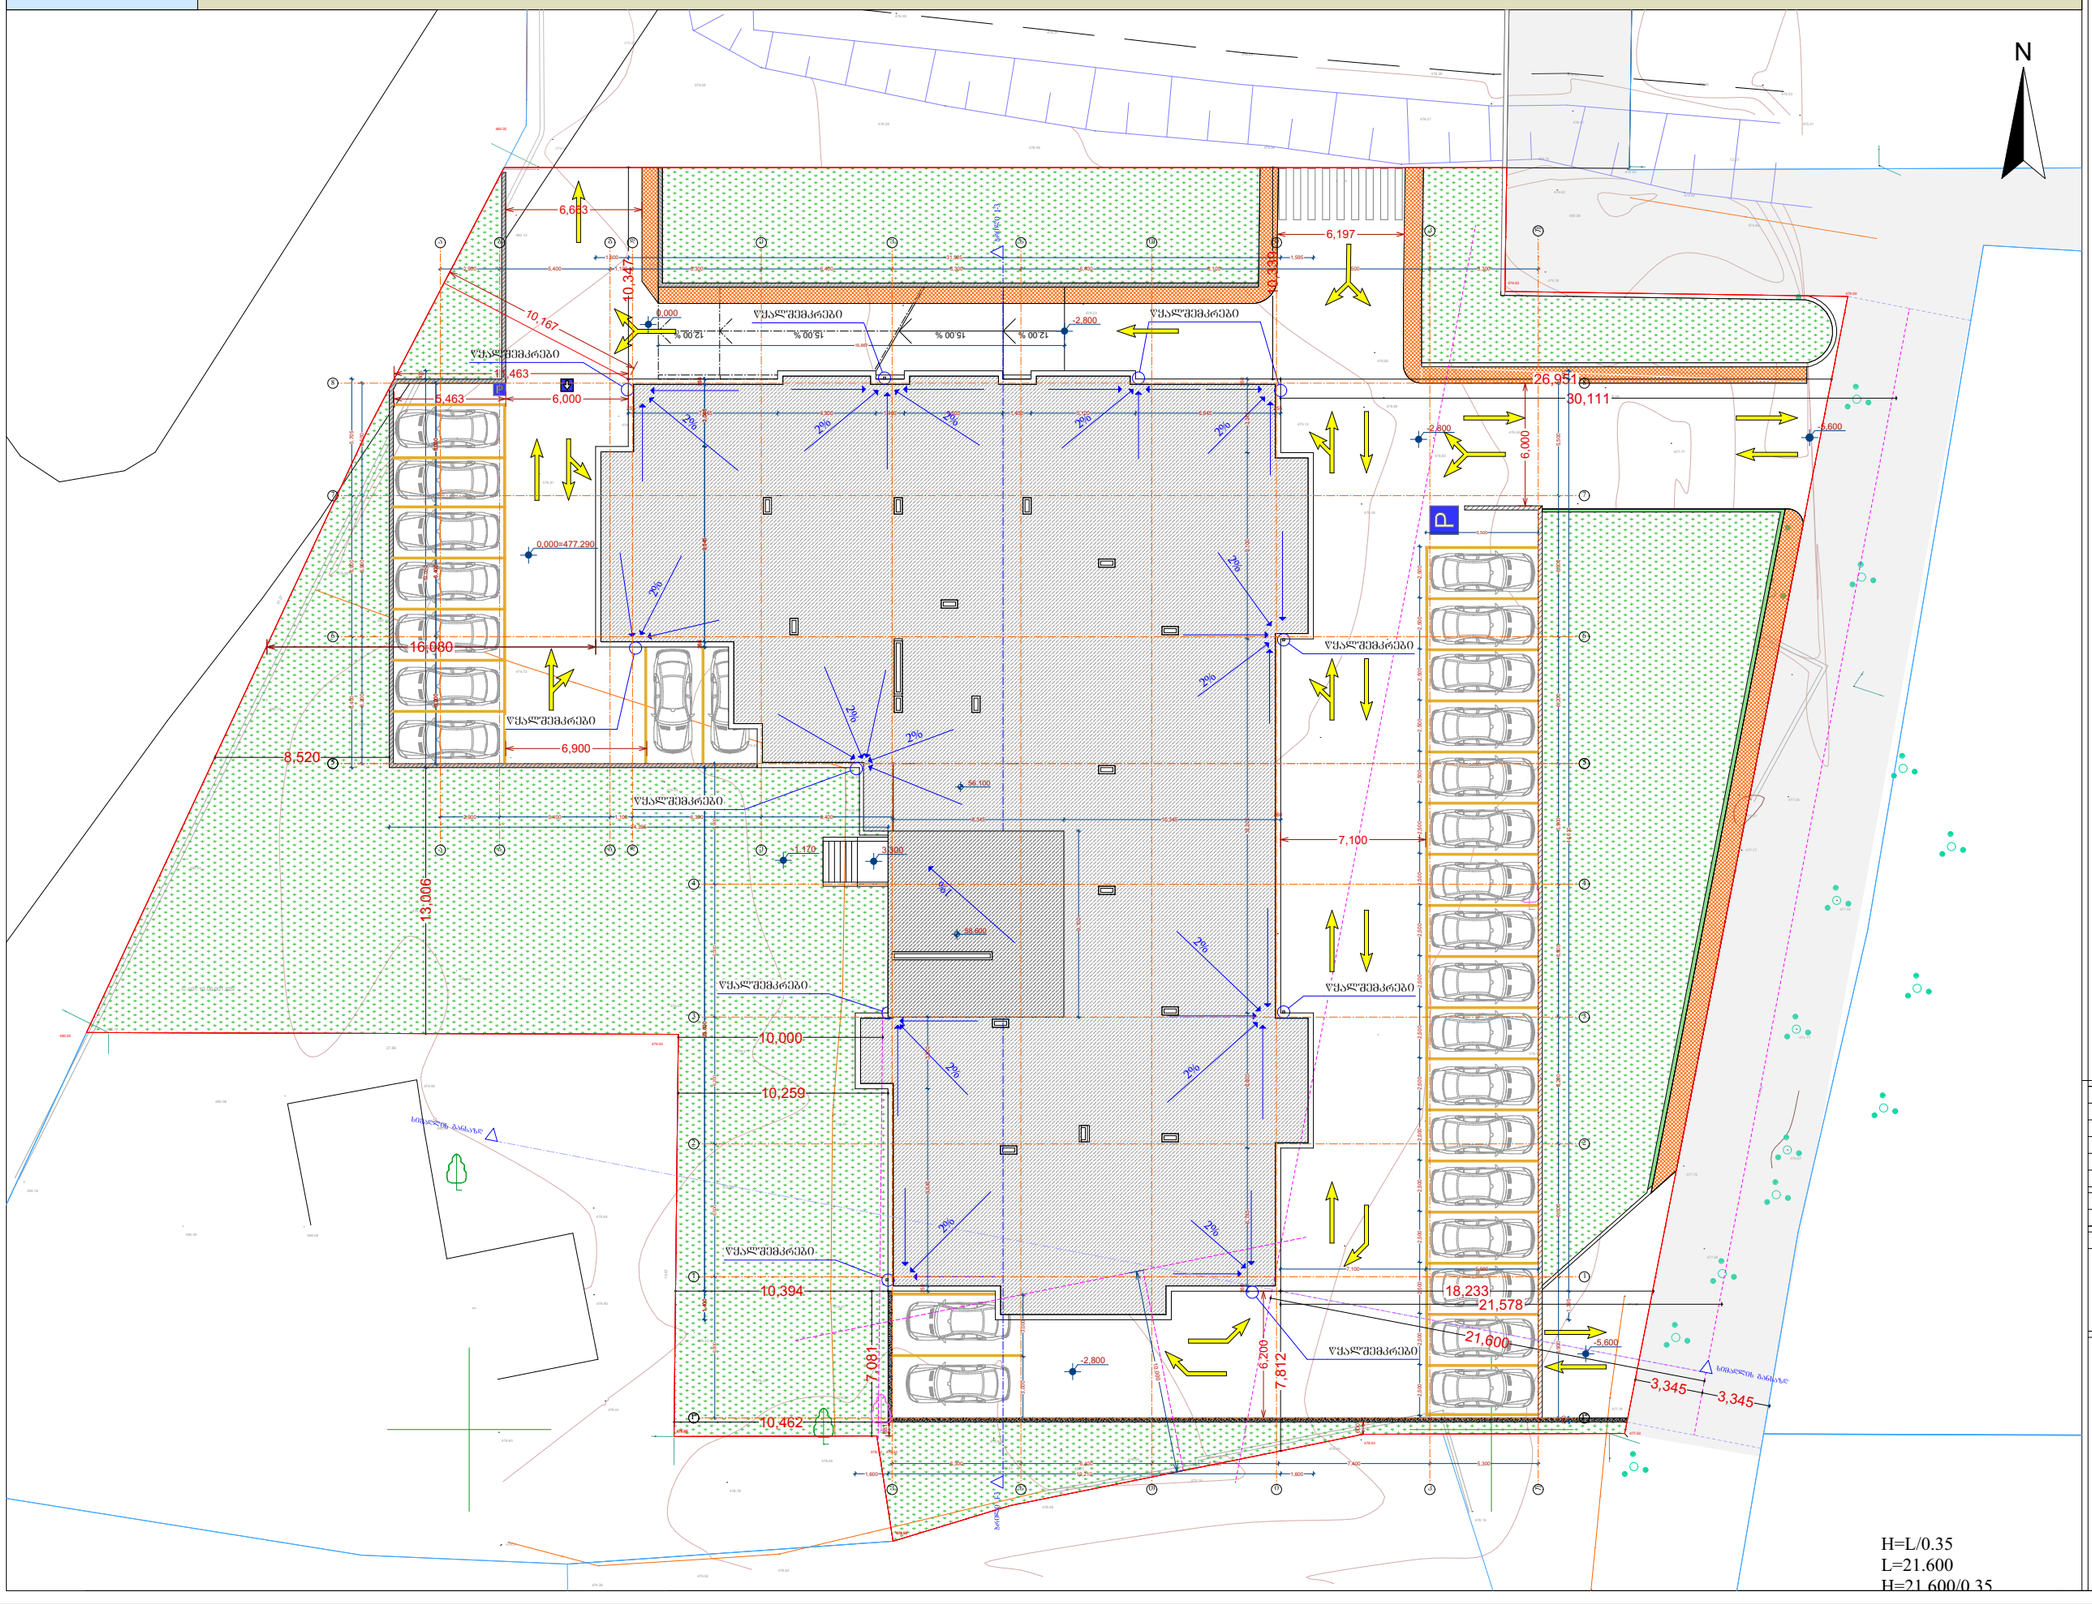

H=L/0.35
L=21.600
H=21.600/0.35

შენიშვნა:
შენობის 0,000 ნიშნული შეესაბამება 477,290 აბსოლიტურ ნიშნულს

დირექტორი	ნ. ნებიერიძე	
არ. ავტორი	ნ. ნებიერიძე	
შემსრულებელი	დ. რეხვიაშვილი	

ფურც.	ფურც.	ფორმატი	მასშტაბი	თარიღი
		A 3	M 1:300	27.05.15

პროექტის შეთანხმება მშენებლობის ნებართვა

შპს არქიგრამ

GEORGIA "ARCHIGRAM" LTD 40 998320 ARCHIGRAM