ფ №4/23

ფასადი 1 - 8

არქიტექტურული პროექტი

გეგმარებითი ნაწილი


მრავალბინიანი
საცხოვრებელი სახლი


±0 / 464.65 ნიშნული
აბსოლუტური ნიშნული

ა/დ ღერძის ხაზი

+27,906 ნიშნული

შენიშვნა:
შენობის 0,000 ნიშნული
შეესაბამება 477,290 აბსოლუტურ
ნიშნულს

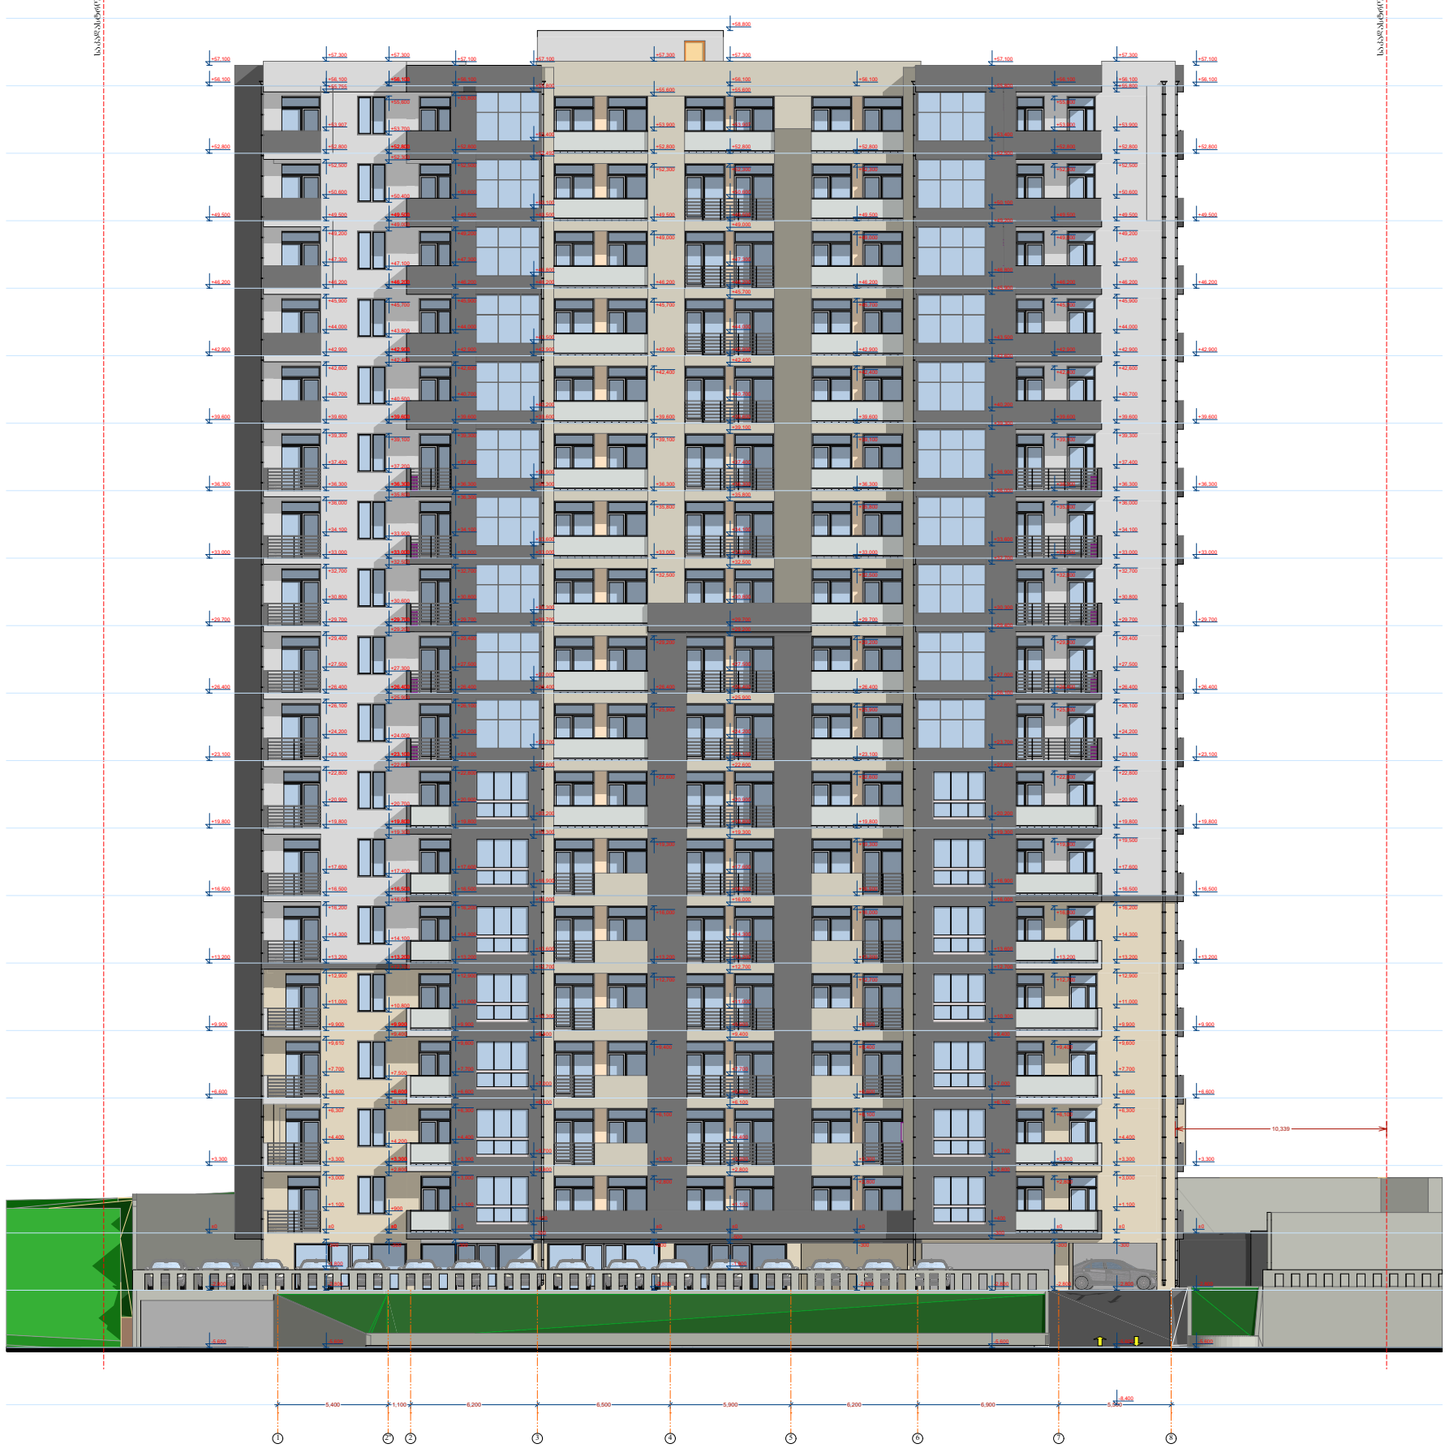

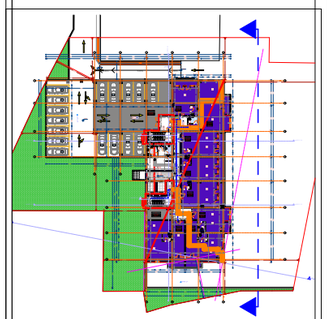

დირექტორი	ა. ბუდაშვილი	
არ. ავტორი	ნ. ჯანელიძე	
შესრულა	დ. რეხვიაშვილი	

ფურც.	ფურც.	ფორმატი	მასშტაბი	თარიღი
		A3	M: 300	27.05.15

სტადია

პროექტის ავტორისაგან
მშენებლობის ნებართვა

შპს არქიბრამ

ARCHIGRAM

ფასადი ა - ი

ფ №4/24

არქიტექტურული პროექტი


გეგმარებითი ნაწილი

მრავალბინიანი
საცხოვრებელი სახლი


±0 464.65 ნიშნული
აბსოლიტური ნიშნული

ა/დ ღერძის ხაზი

+27,906 ნიშნული

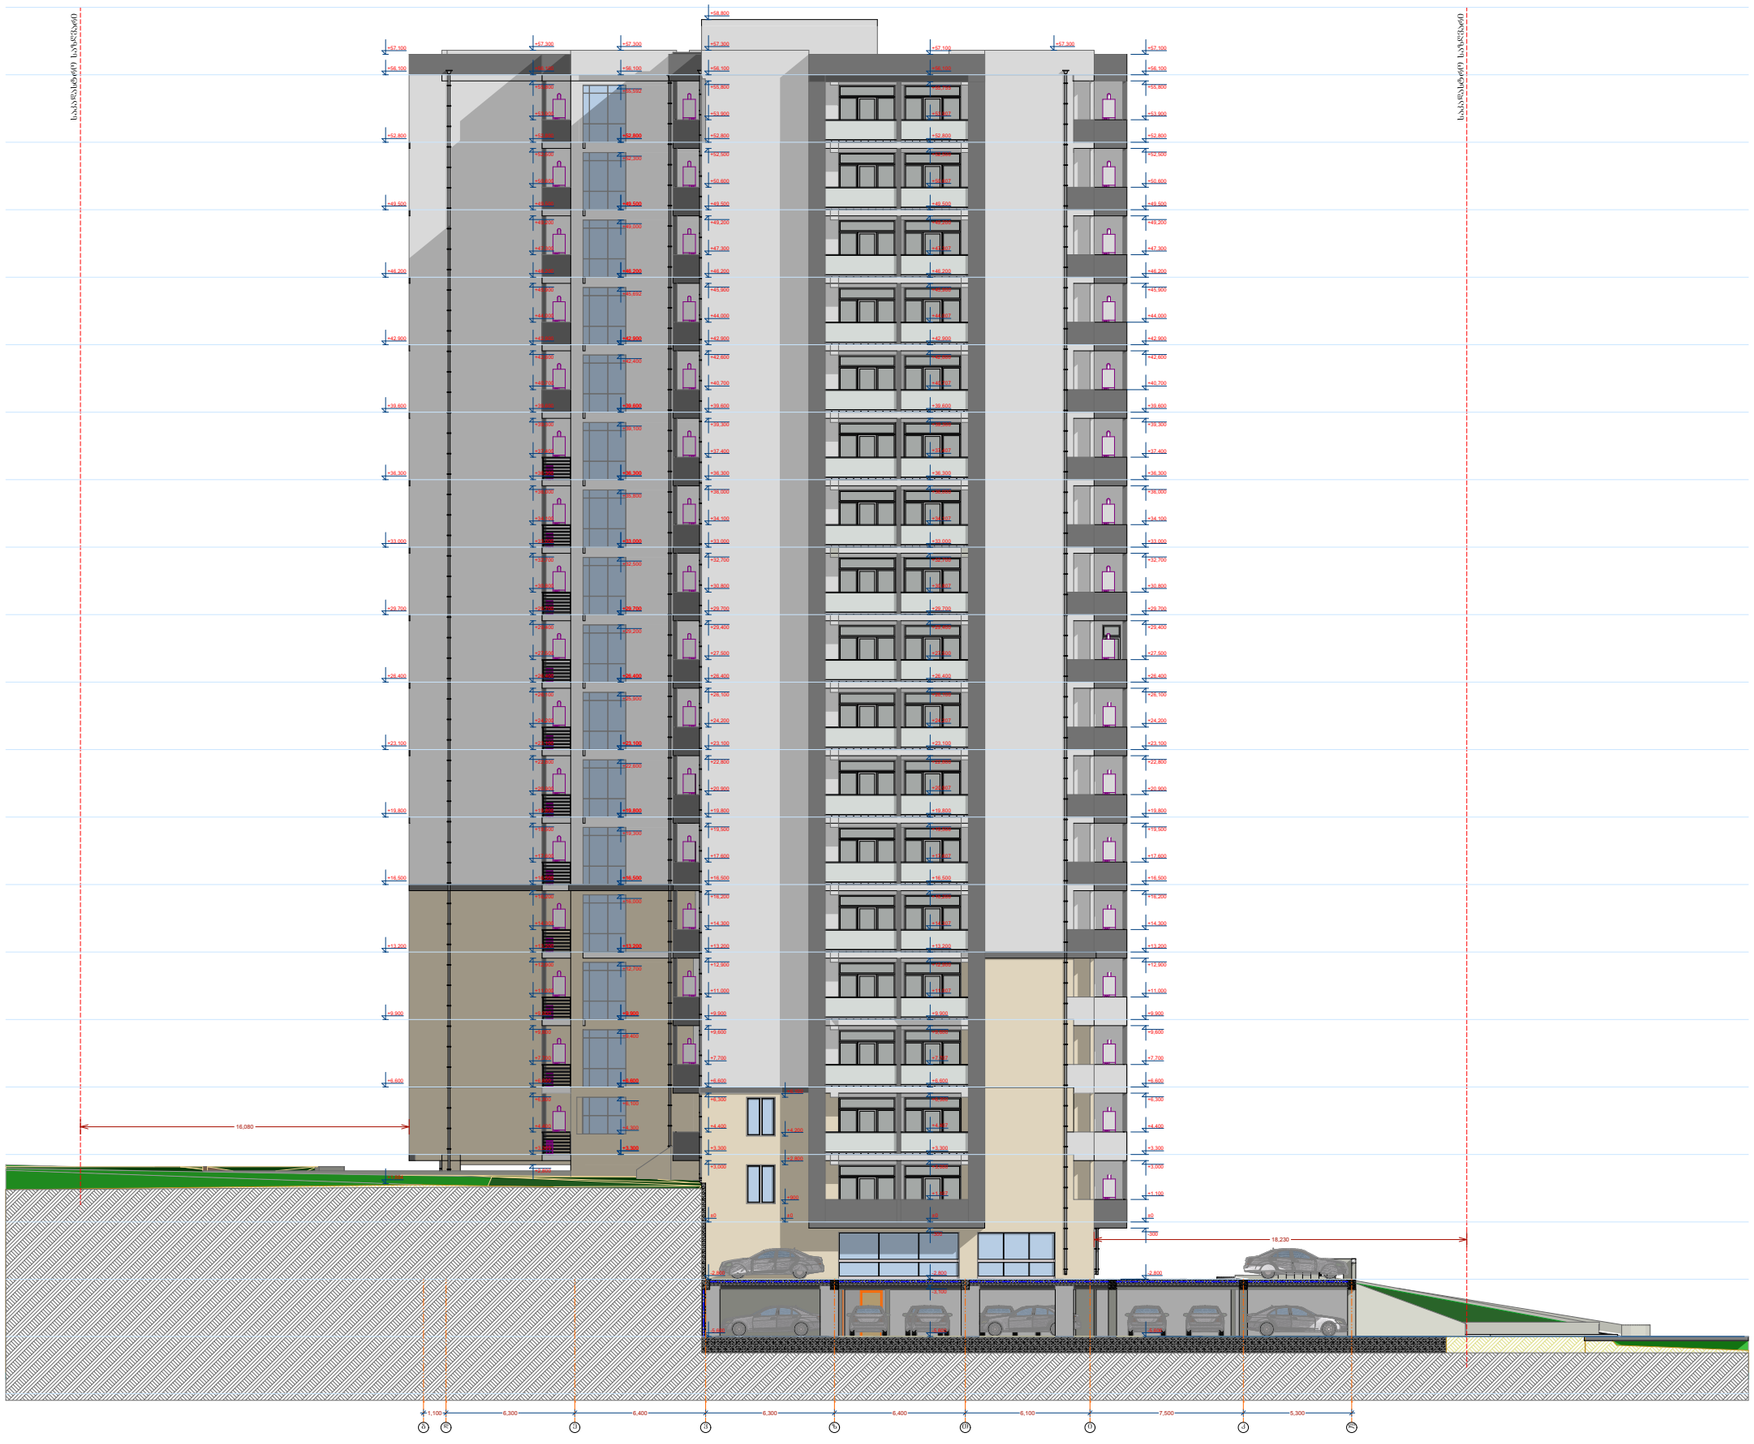

შენიშვნა:
შენობის 0,000 ნიშნული
შეესაბამება 477,290 აბსოლიტურ ნიშნულს

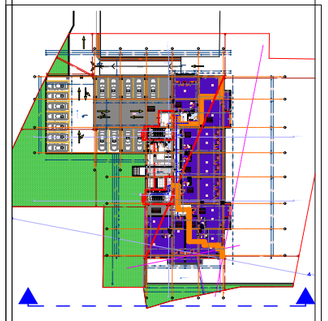

დირექტორი	ა. ხუციშვილი	
პრ. ავტორი	ლ. ბერიძე	
შემსრულებელი	დ. რეხვიაშვილი	

ფურც.	ფურც.	ფორმატი	მასშტაბი	თარიღი
		A3	M-1:300	27.06.18

პროექტის შეთანხმება
მშენებლობის ნებართვა


შპს არქიბრამ

ფ №4/25

ფასადი 8 - 1

არქიტექტურული პროექტი

გეგმარებითი ნაწილი

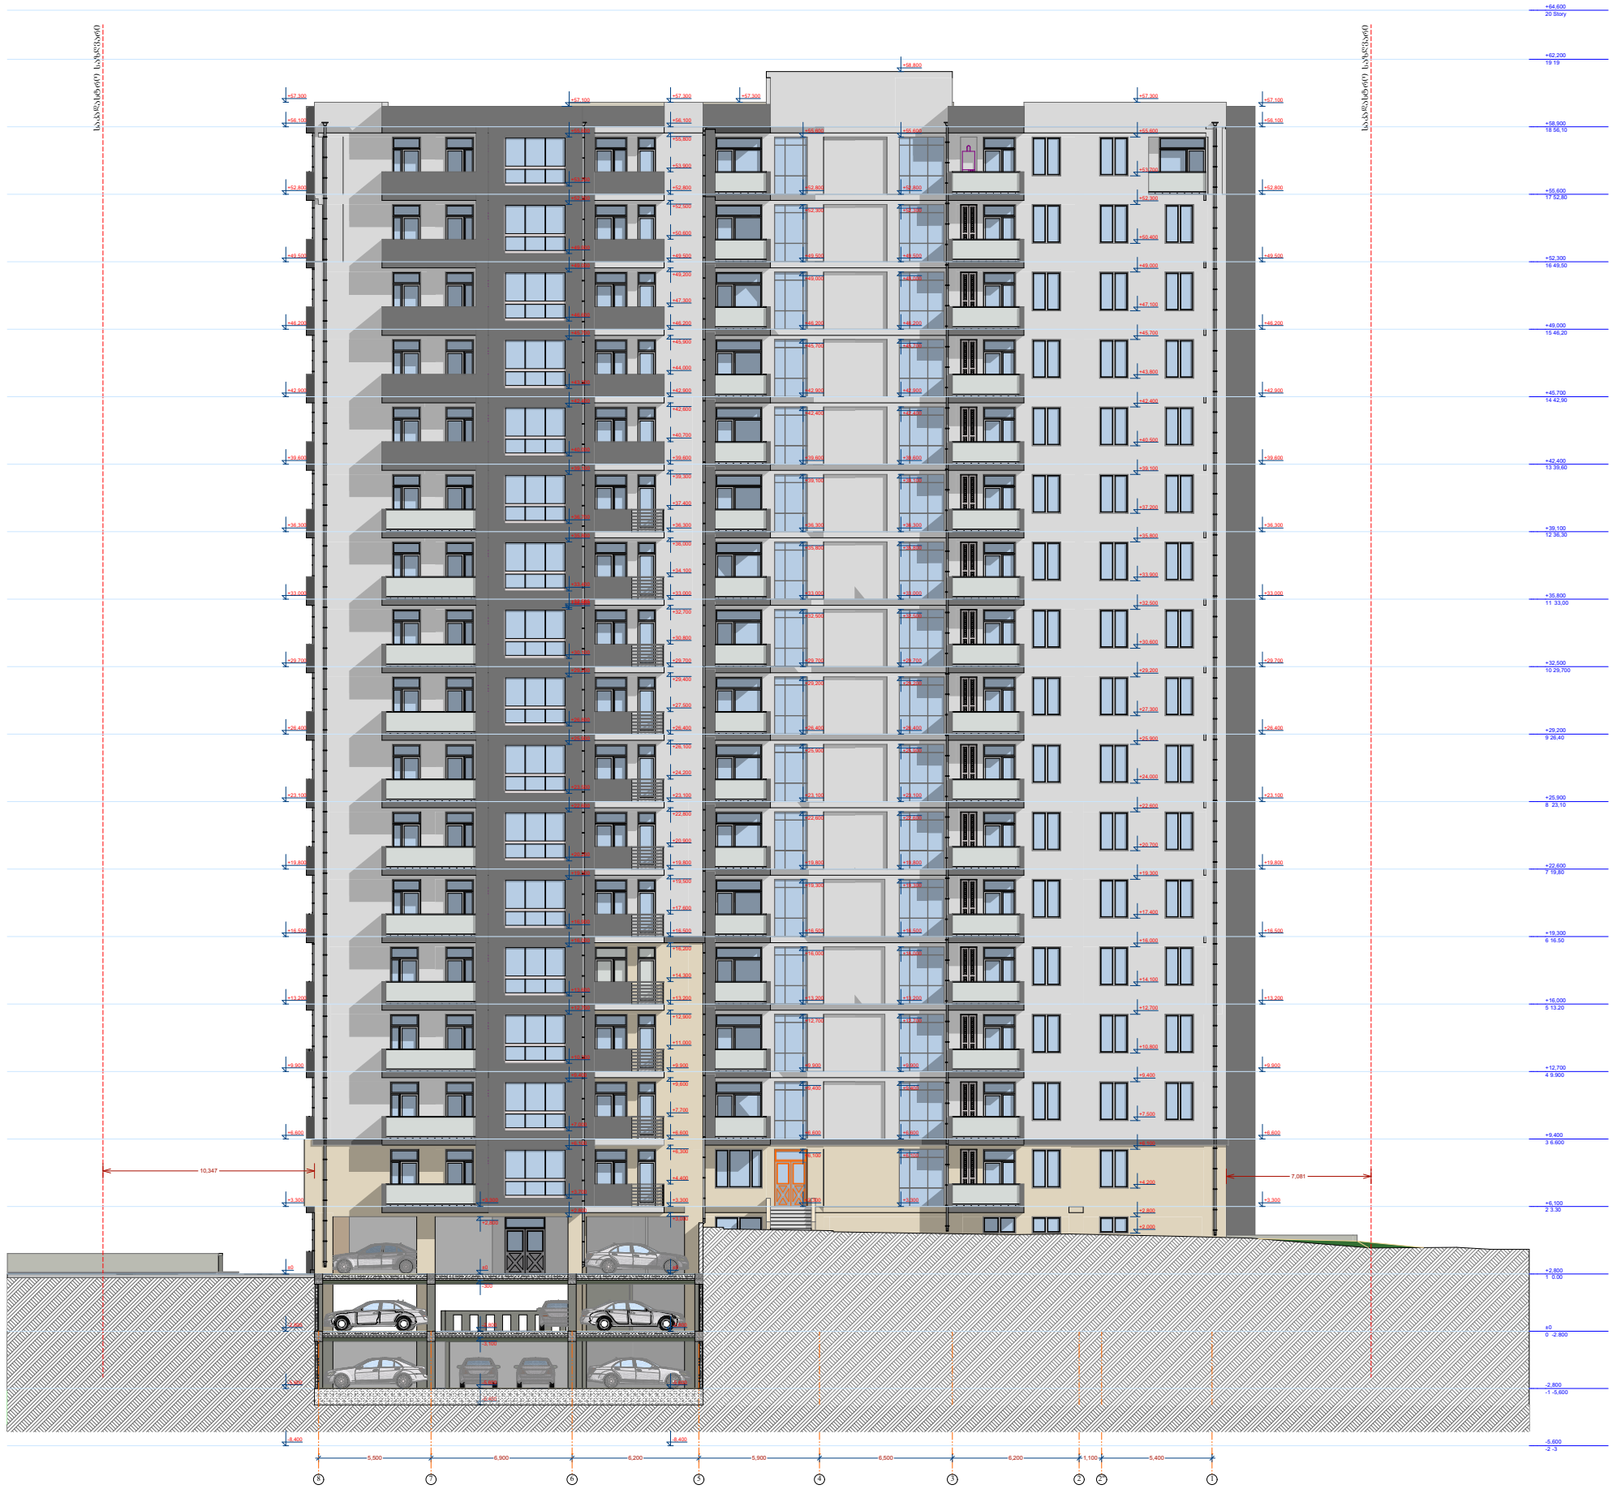


მრავალბინიანი
საცხოვრებელი სახლი

±0 / 464.65 ნიშნული
აბსოლიტური ნიშნული

ა/დ ღერძის ხაზი

+27,906 ნიშნული

შენიშვნა:
შენობის 0,000 ნიშნული
შეესაბამება 477,290 აბსოლიტურ
ნიშნულს

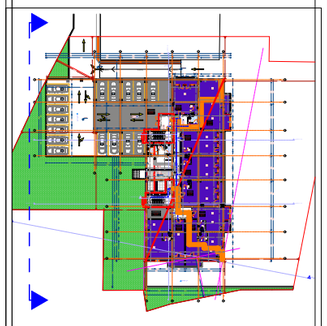

დირექტორი	ა. ბუდოტი		
პრ. ავტორი	დ. ბერიშვილი		
შეასრულა	დ. რეხვიაშვილი		
ფურც.	ფურც.	ფორმატი	მასშტაბი	თარიღი
		A3	M-1:300	27.06.25

ზომები მმ-ში

პროექტის შეთანხმება
მშენებლობის ნებართვა

შპს არქიბრამ

ARCHIGRAM

ფასადი ი - ა

ფ №4/26

არქიტექტურული პროექტი


გეგმარებითი ნაწილი


მრავალბინიანი
საცხოვრებელი სახლი

±0 / 464.65 ნიშნული
აბსოლიტური ნიშნული

ა/დ ღერძის ხაზი

+27,906 ნიშნული

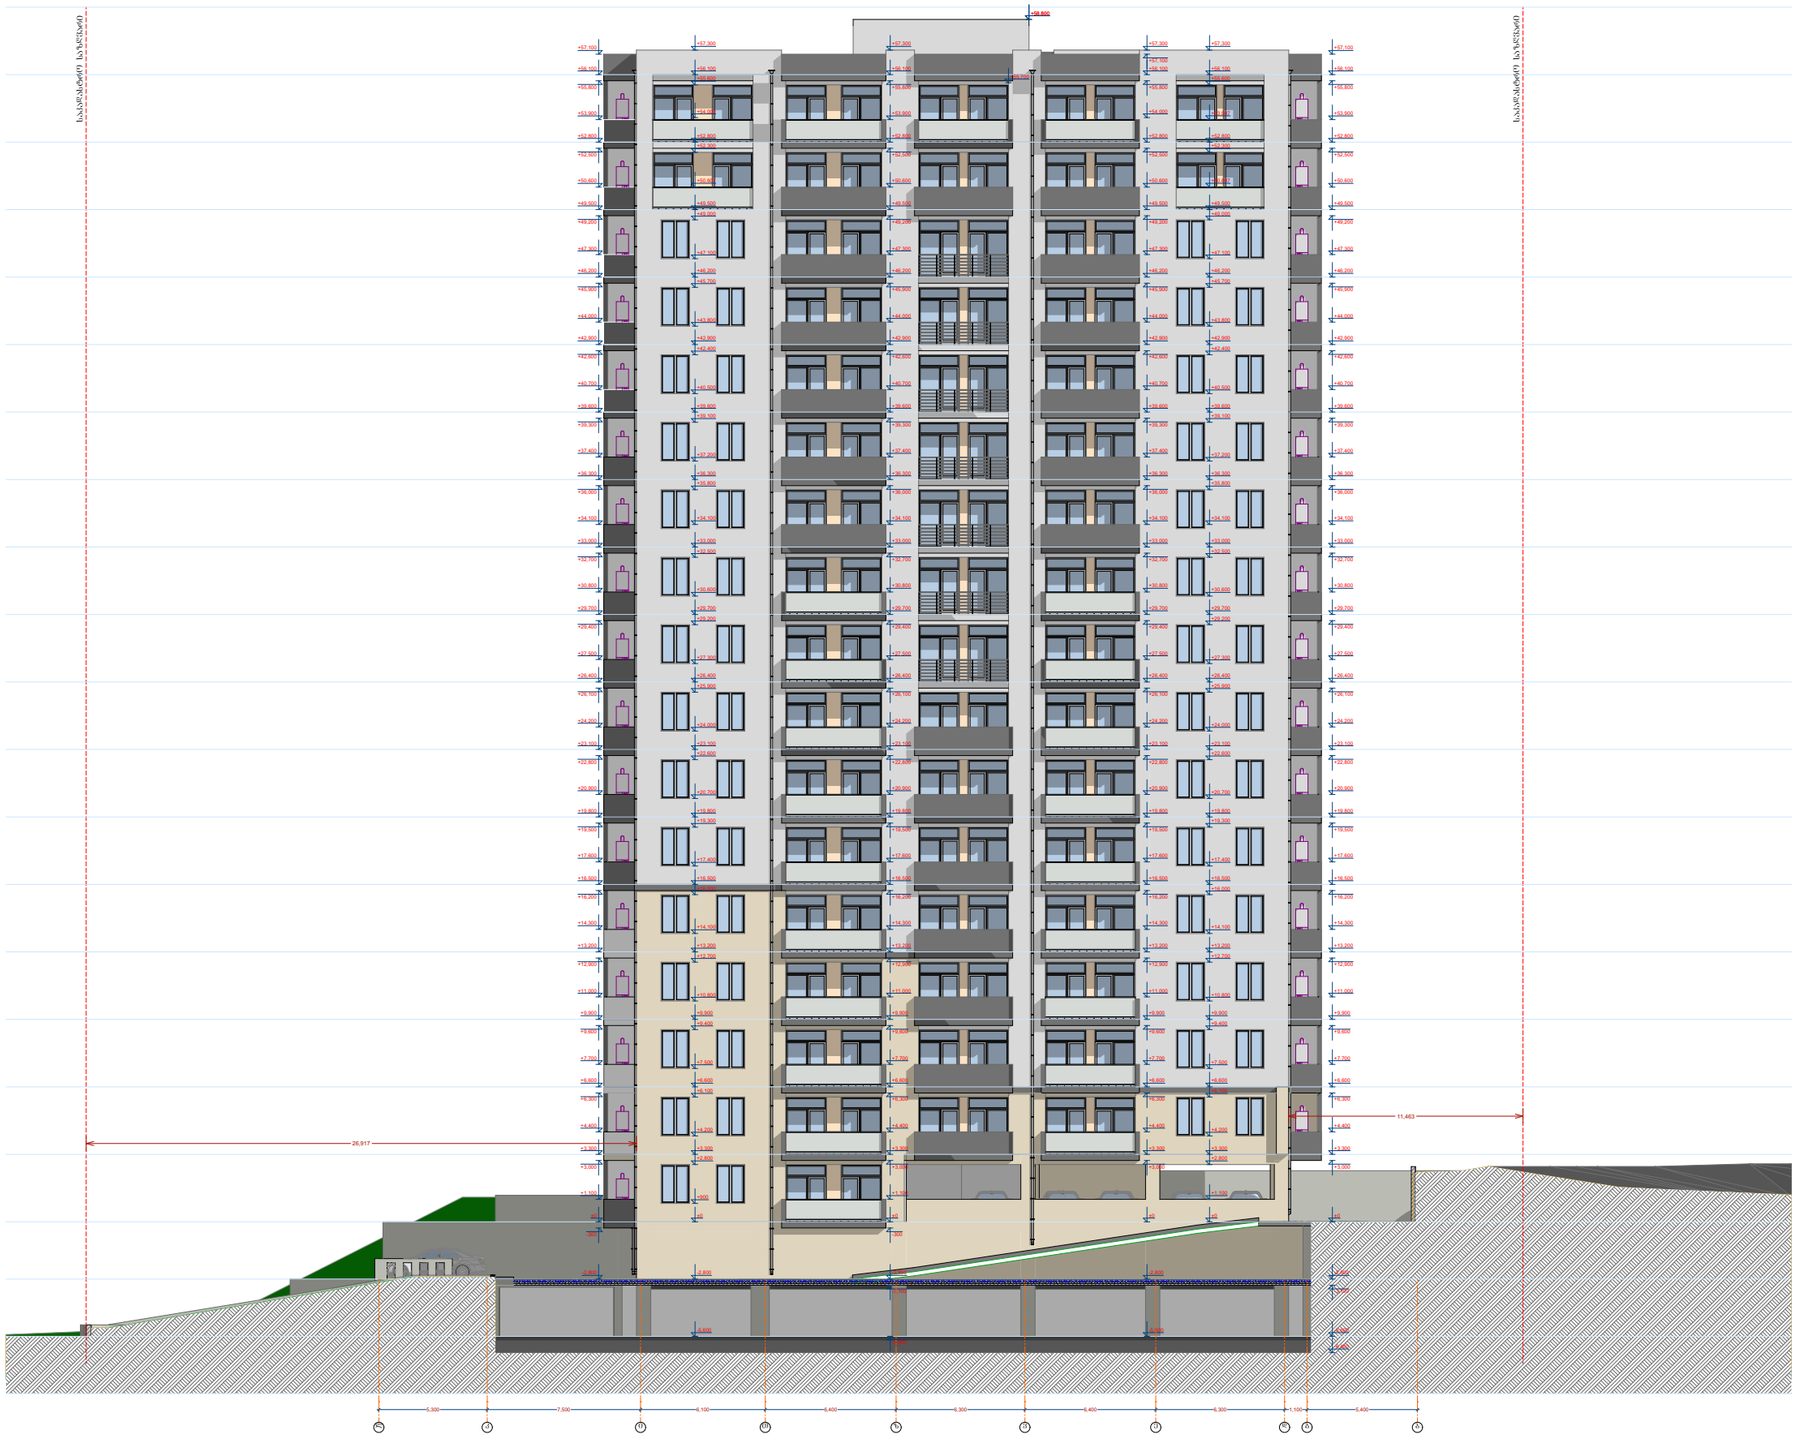

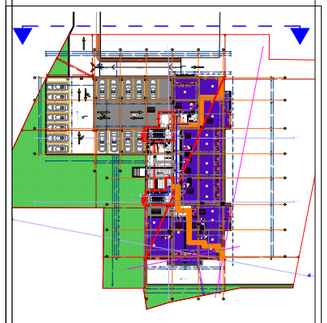

შენიშვნა:
შენობის 0,000 ნიშნული
შეესაბამება 477,290 აბსოლიტურ
ნიშნულს

დირექტორი	ა. ხუციშვილი		
პრ. ავტორი	დ. ჯანელიძე		
შეასრულა	დ. რეხვიაშვილი		
ფურც:	ფურც:	ფორმატი	მასშტაბი	თარიღი
		A3	M: 300	27.09.18

სტადია
პროექტის ეტაპისთვის
მშენებლობის ნებართვისთვის

GEORGIA 405998320 "ARCHIGRAM" LTD

შპს არქიგრამ

ARCHIGRAM