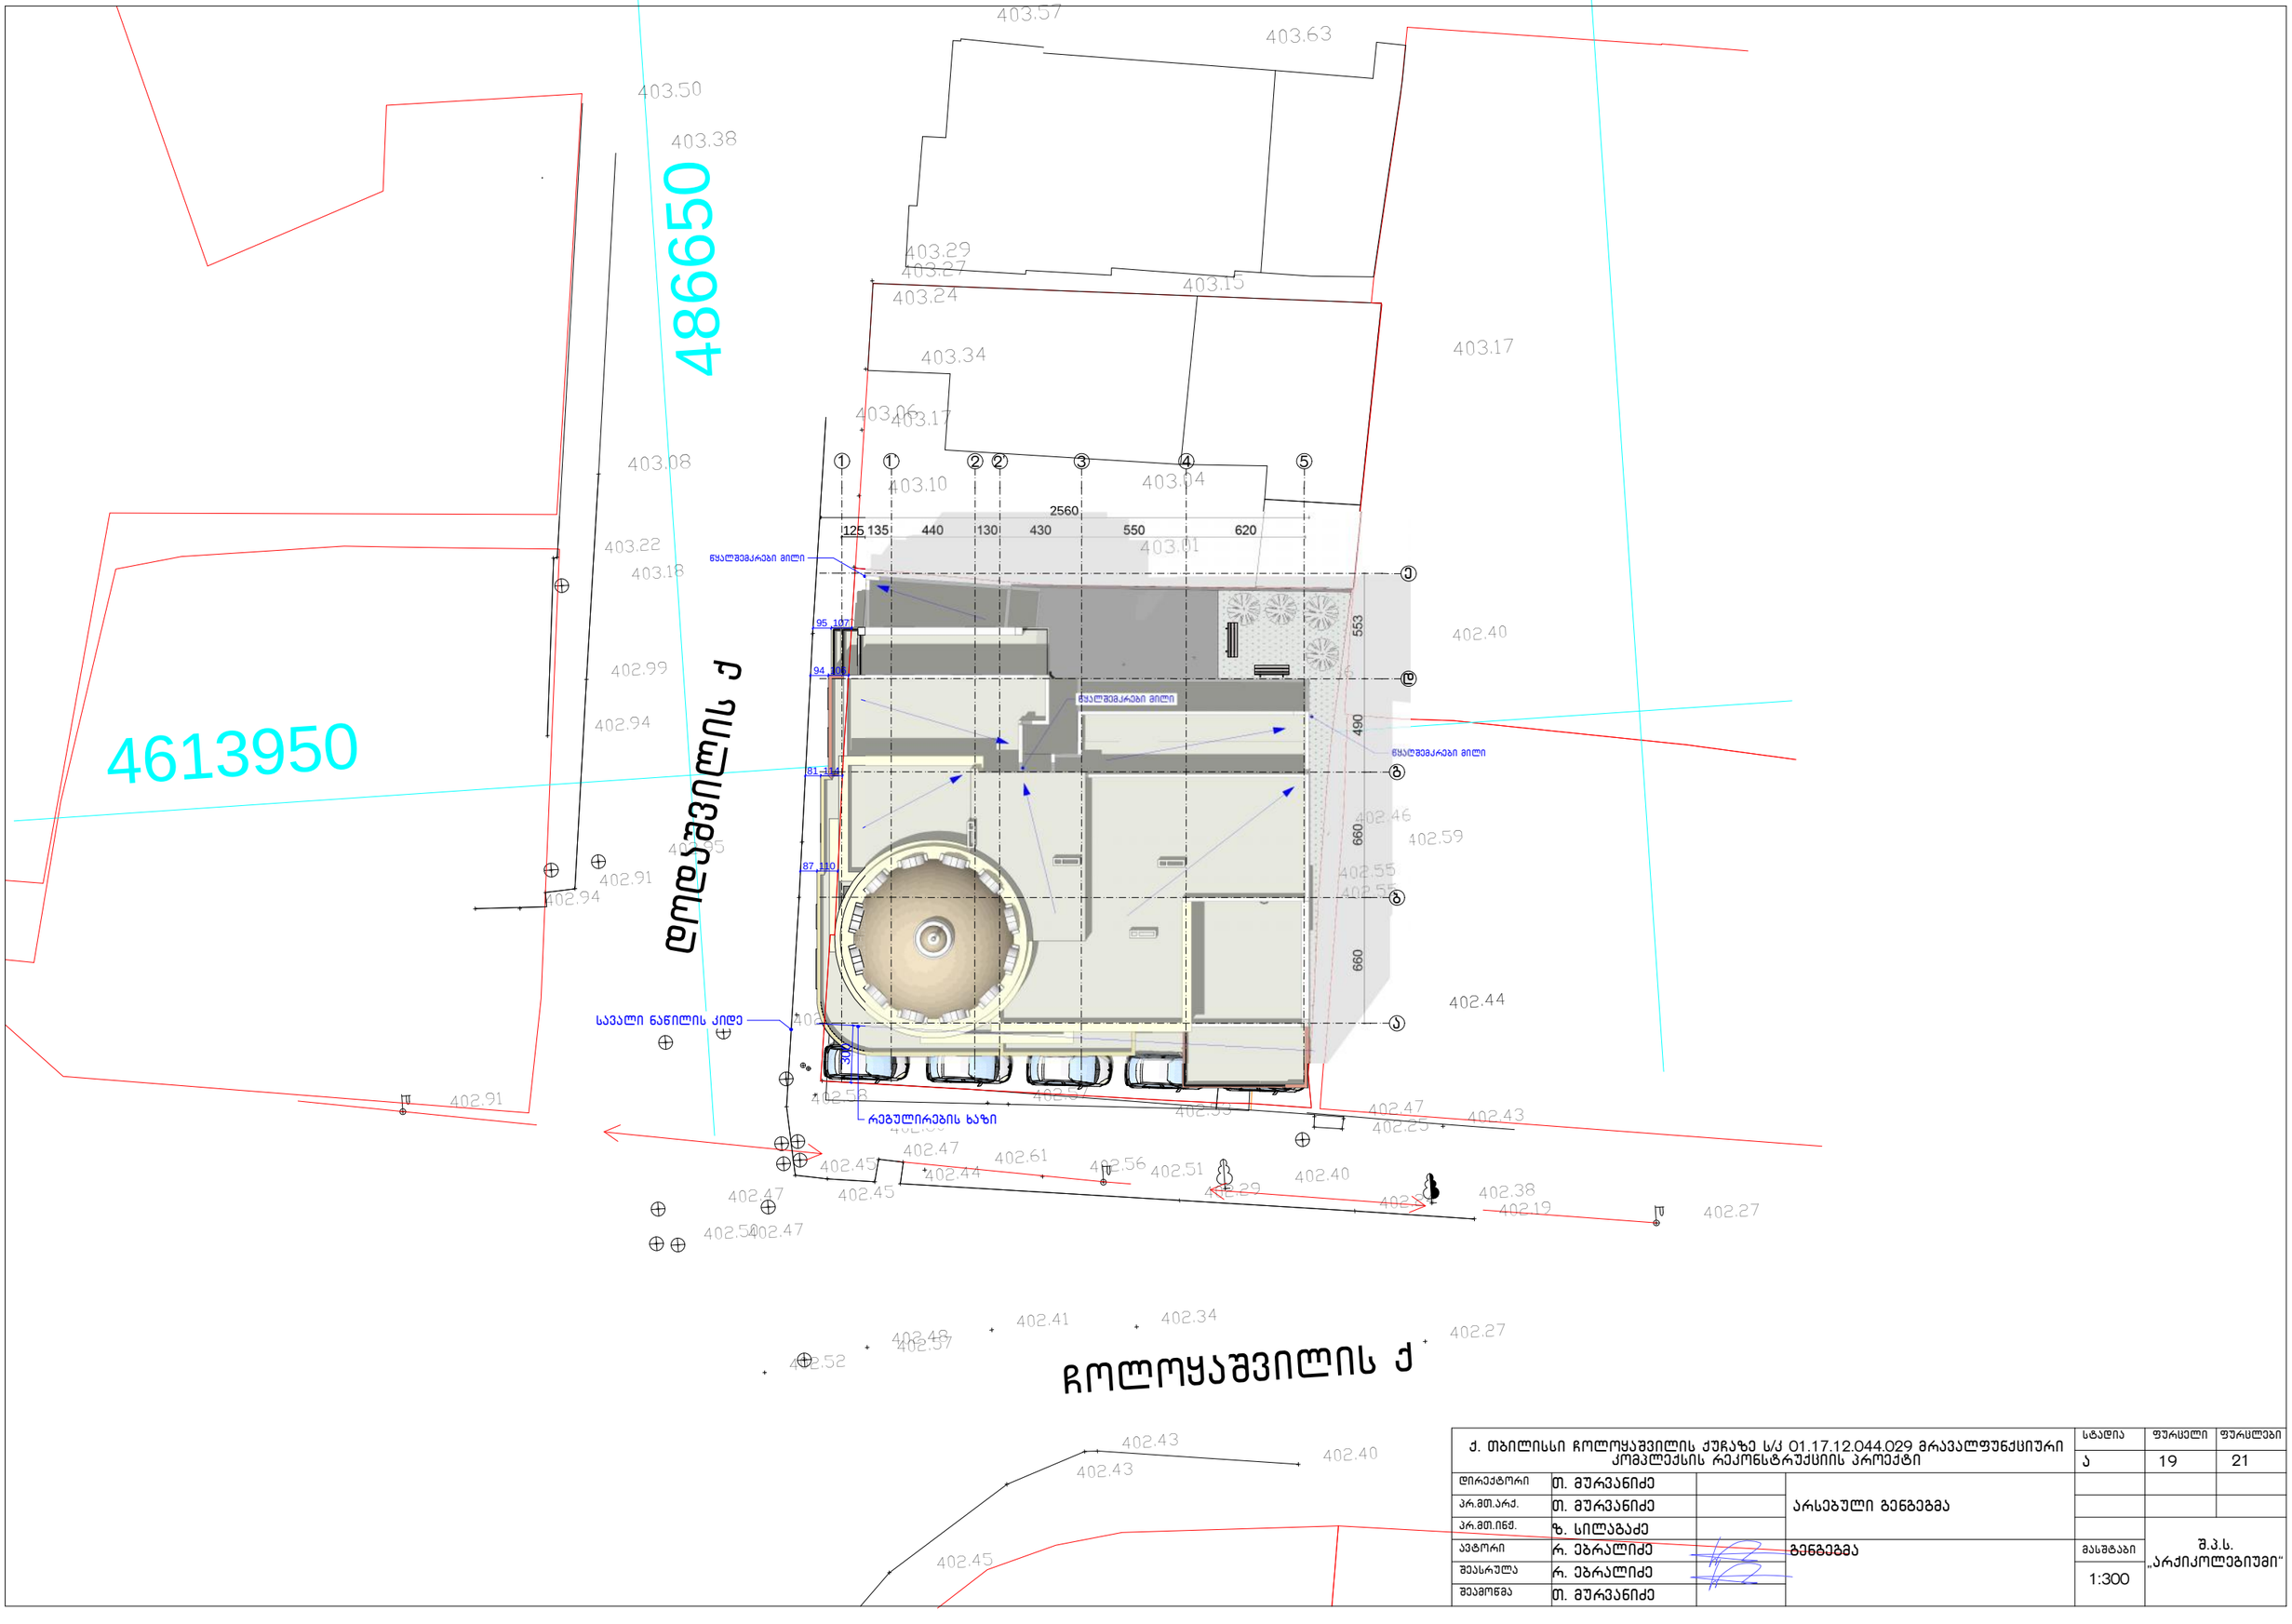

ქ. თბილისი ჩოლოყაშვილის ქუჩაზე ს/ქ 01.17.12.044.029 მრავალფუნქციური კომპლექსის რეკონსტრუქციის პროექტი				სტადია	ფურცელი	ფურცლები
				ა	19	21
დირექტორი	თ. მურვანიძე		არსებული გენგეგმა			
არ.მთ.არქ.	თ. მურვანიძე					
პრ.მთ.ინჟ.	ზ. სილაგაძე					შ.პ.ს. „არქიკოლეგიუმი"
ავტორი	რ. ებრალიძე		გენგეგმა	მასშტაბი		
შეასრულა	რ. ებრალიძე			1:300		
შეამოწმა	თ. მურვანიძე					

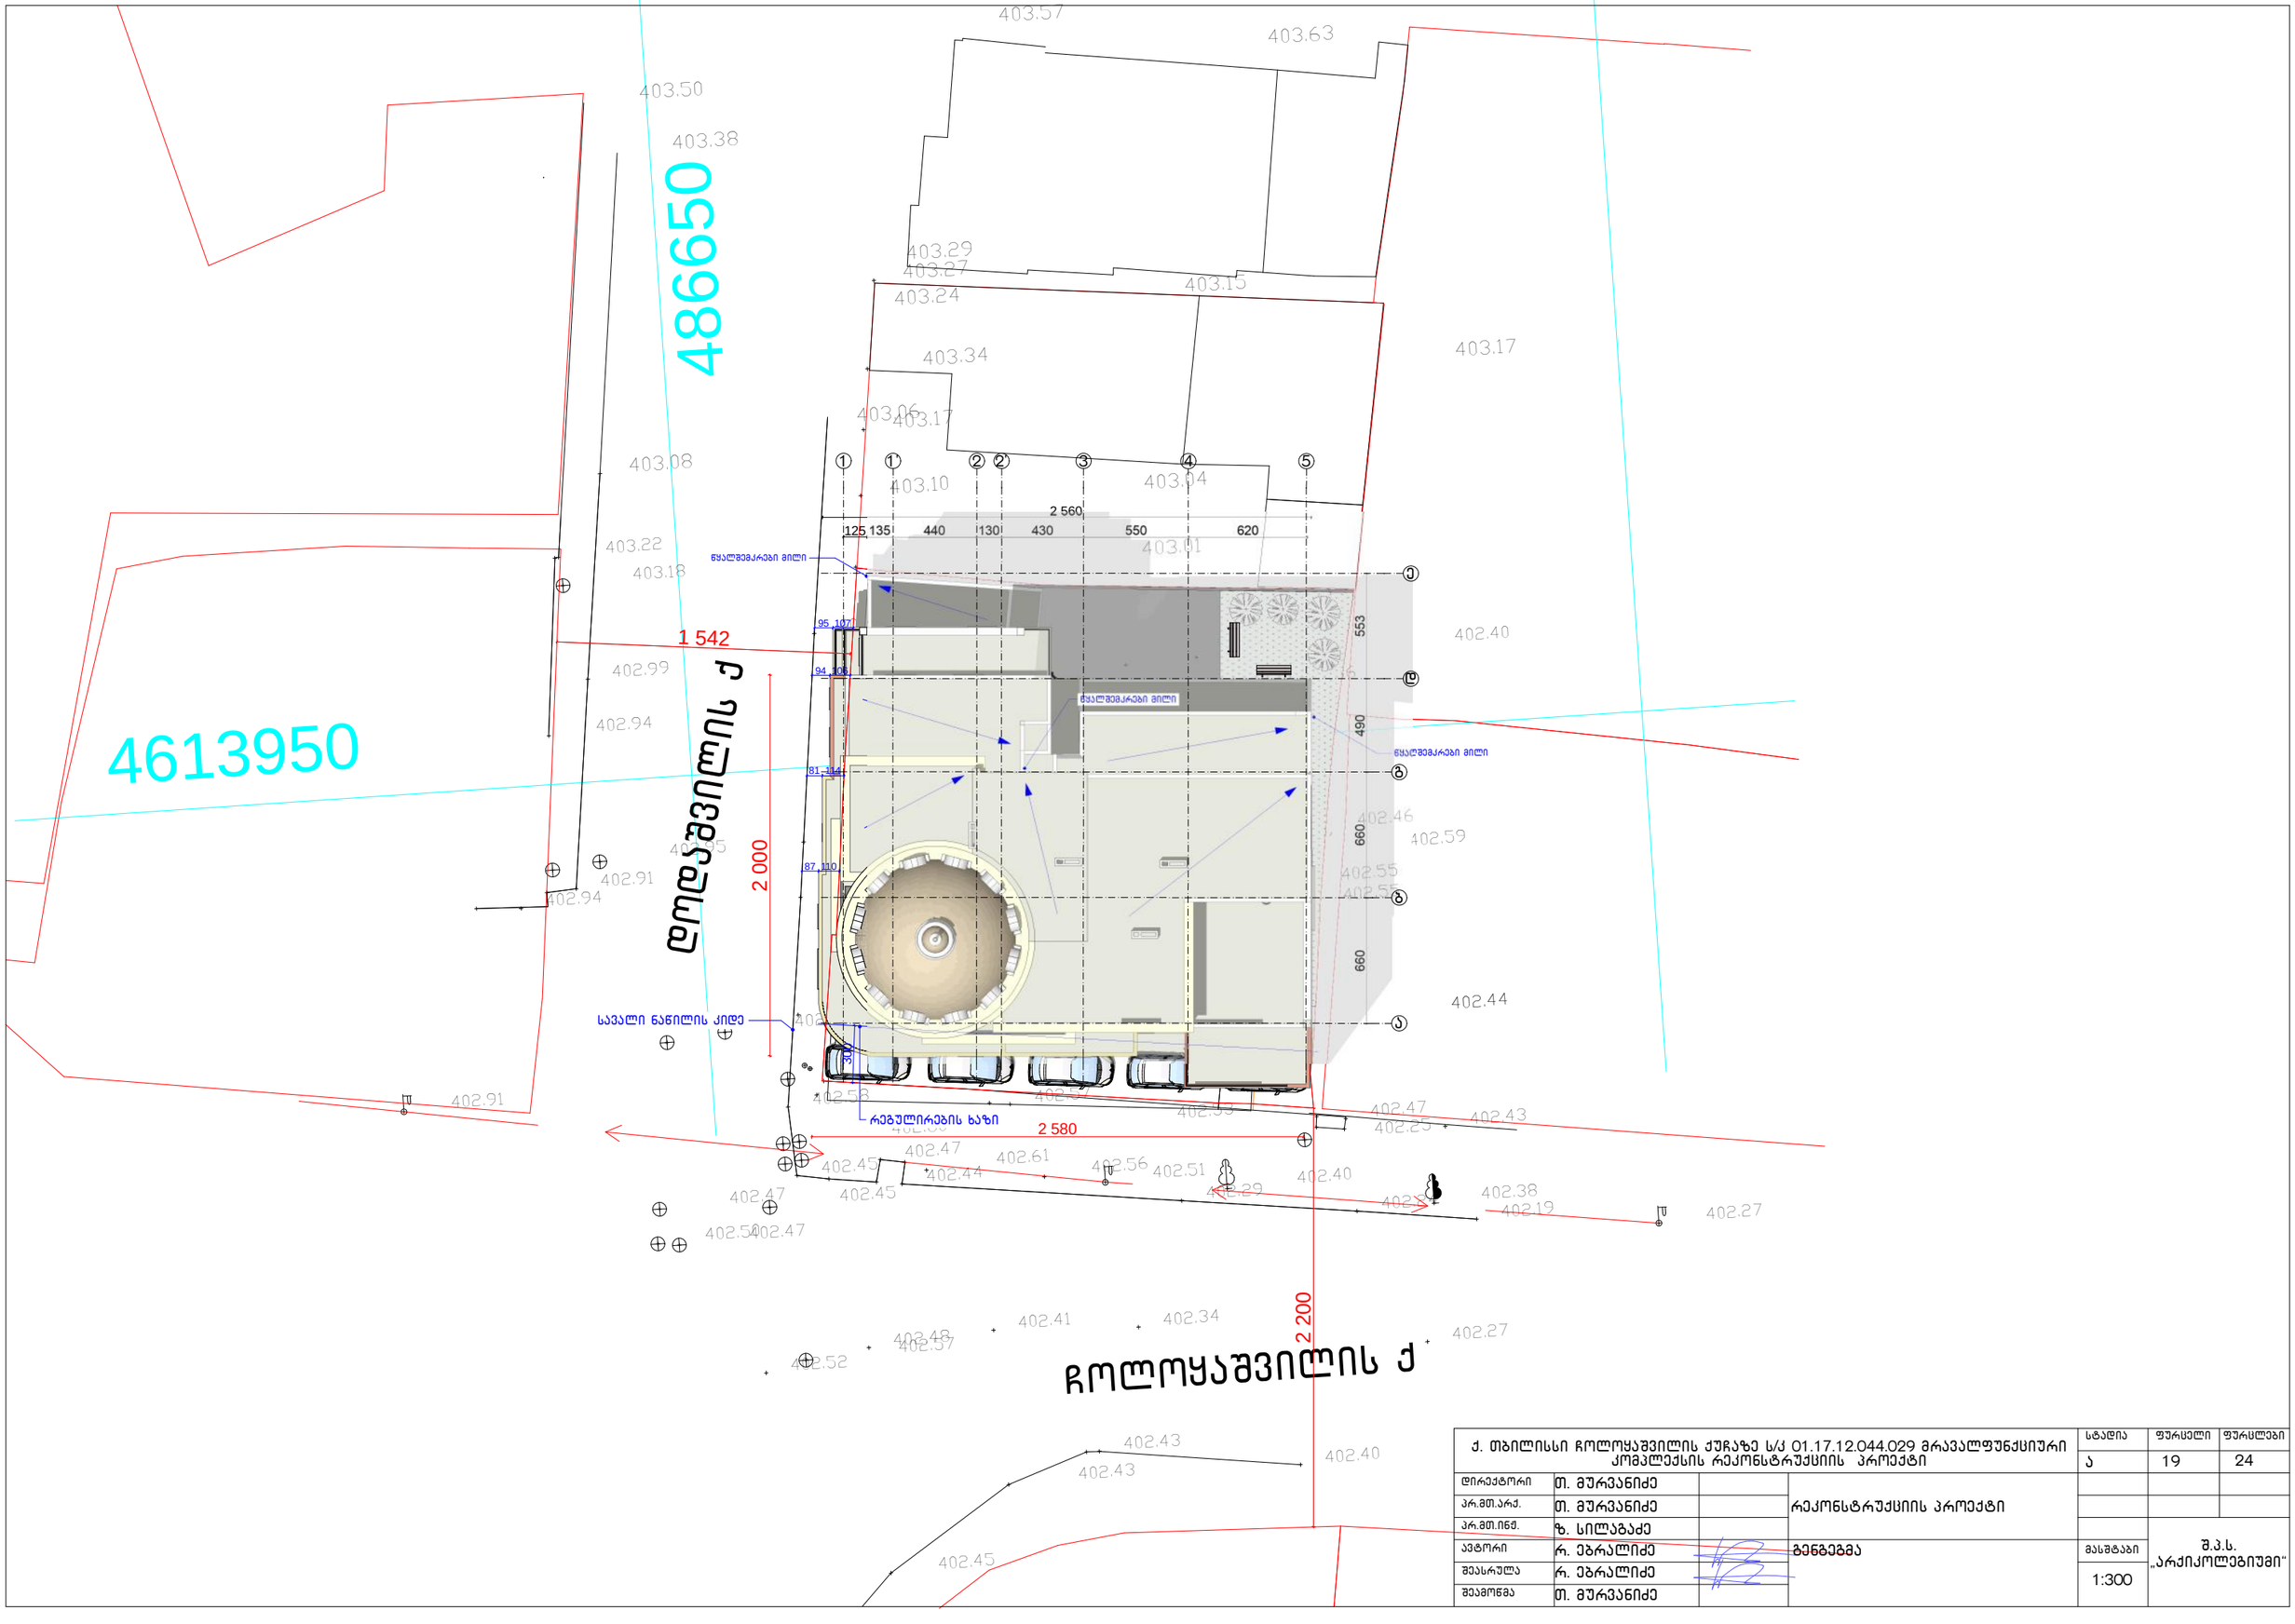

ქ. თბილისში ჩოლოყაშვილის ქუჩაზე ს/კ 01.17.12.044.029 მრავალფუნქციური კომპლექსის რეკონსტრუქციის პროექტი				სტადია	ფურცელი	ფურცლები
				ა	19	24
დირექტორი	თ. მურვანიძე		რეკონსტრუქციის პროექტი			
პრ.მთ.არქ.	თ. მურვანიძე					
პრ.მთ.ინჟ.	ზ. სილაგაძე					
ავტორი	რ. ებრალიძე		გენგეგმა	მასშტაბი	შ.პ.ს. „არქიკოლეგიუმი"	
შეასრულა	რ. ებრალიძე			1:300		
შეამოწმა	თ. მურვანიძე					