G SPublisherVersion 0.0.100.100

413sm

413sm

450sm

840sm

250sm

360sm

18.03.2019

ნაწრთობი მინა

ლითონის პერგოლა, შეღებილი RAL 9006 ტონში

გეგმა ნიშნულზე +9.60 მ. 1:150

სალარაჯოების ფართობი	58.00 მ²

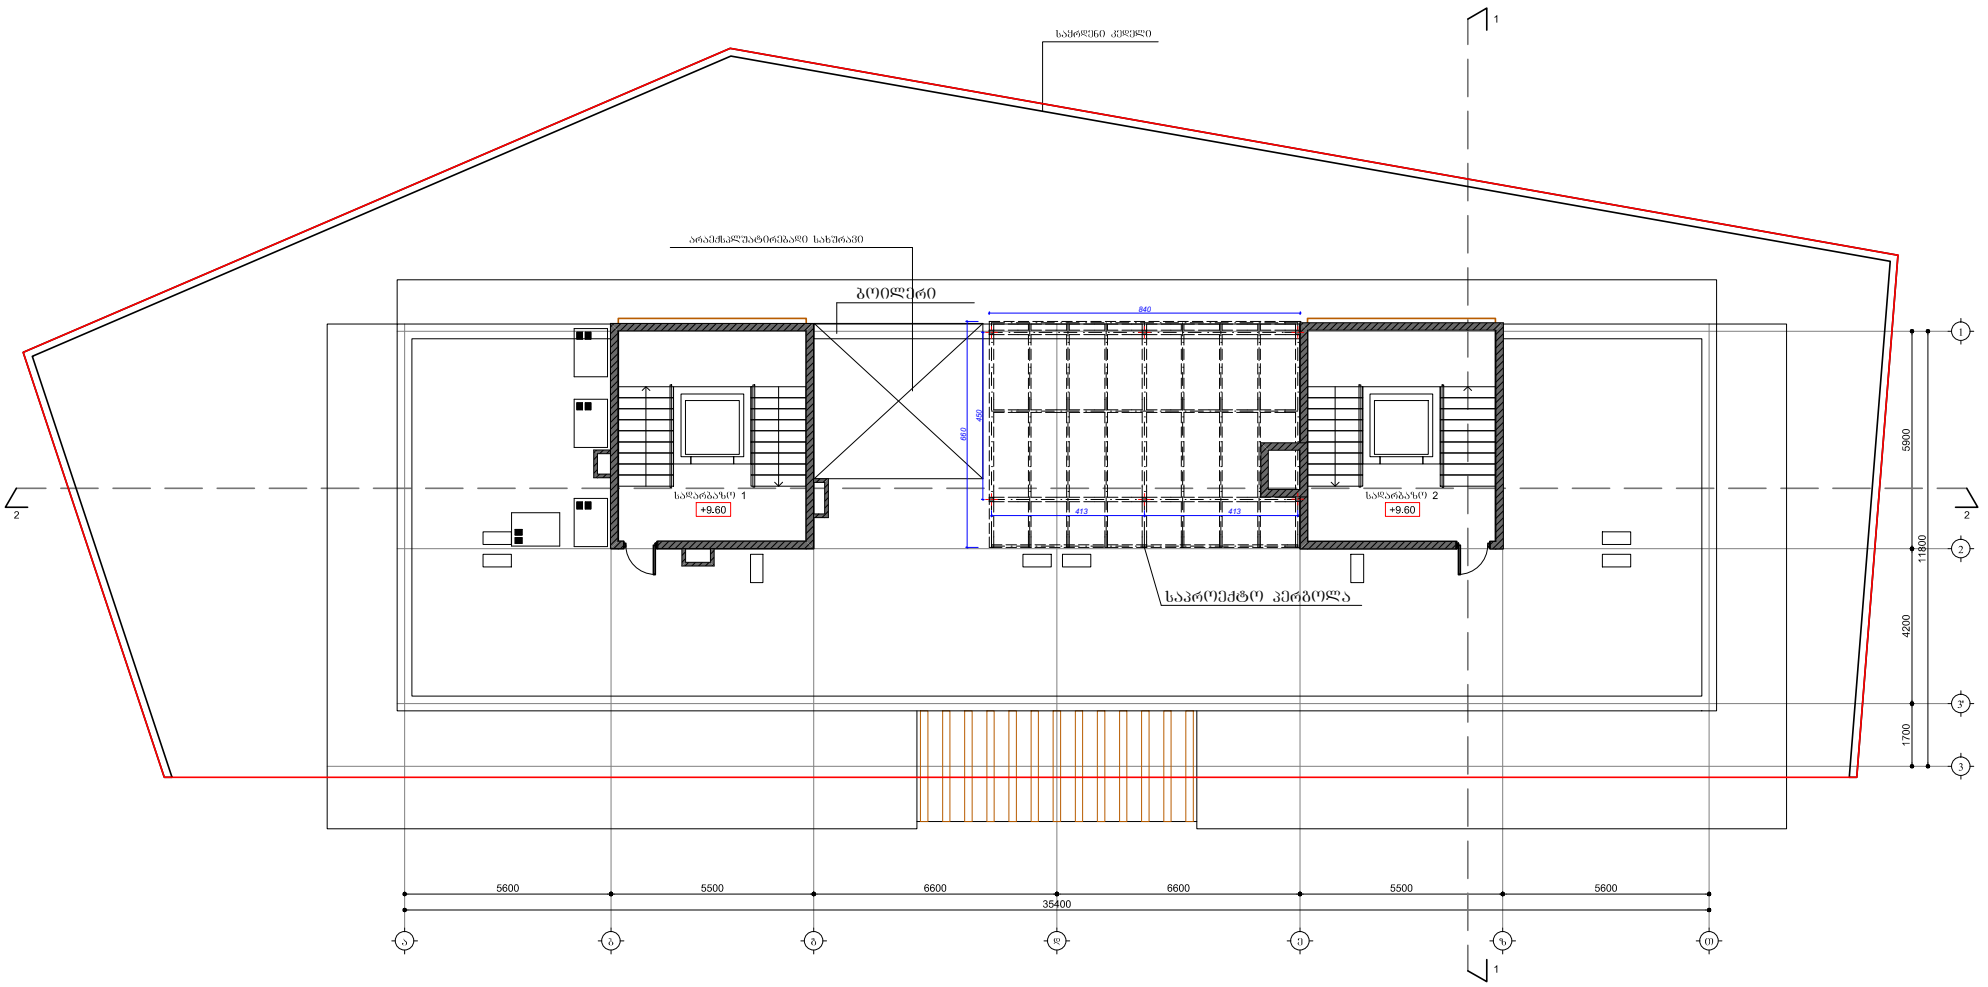

სალარაჯო 1	29.00 მ²
სალარაჯო 2	29.00 მ²

პროექტი	მასშტაბი	ფურცელი	თარიღი
სასტუმროს ტიპის აპარტამენტები მაჯავარიანის ქუჩაზე	1:150	A3	2014 წ.
	არქიტექტორი	ა. ჯერეჯიძე	
ნახაზი	დაამუშავა	დ. პაპიძე	
გეგმა ნიშნულზე +9.60	შეამოწმა		