ᲓᲔᲜᲓᲠᲝᲚᲝᲒᲘᲣᲠᲘ ᲒᲔᲒᲛᲐ

ქ. თბილისი
ᲨᲔᲨᲔᲚᲘᲫᲘᲡ ქ. №3
(ᲤᲔᲘᲥᲠᲔᲑᲘᲡ ქ.№14)

ს/პ 01.11.19.002.012

განმარტებითი ბარათი

საპროექტო ობიექტი მდებარეობს ქ. თბილისი, შეშელიძის ქ. #3 (ფეიქრების ქ.#14) (საკ.კოდ. 01.11.19.002.012), დამკვეთი: შპს „მარულა“ დირექტორი სერგო გიორგაძე (პ/ნ 33001062282).

ტერიტორია არის ვაკე ადგილი, არ აღენიშნება არცერთი ძირი ხე-ნარგავი.

ტერიტორიის საერთო ფართია: 3000კვ/მ;

კ3-600.8კვ/მ

გასანწვანებლად შემოთავაზებული საპროექტო მცენარეთა სახეობები შერჩეულია ქ. თბილისის მუნიციპალიტეტის მთავრობის 2018წლის 8 თებერვლის #05.14.147 განკარგულებით დამტკიცებული პრიორიტეტული ხეების სიიდან.

ჩასარგავ მცენარეთა სახეობები:

1.იტალიური ფიჭვი-7ძ;

2.ორნაკვთიანი გინკგო-6ძ;

3.მინდვრის ნეკერჩხალი-5ძ;

4.წითელი ტყემალი-5ძ;

5.ცხენისწაბლა-2ძ.

საპროექტო ტერიტორიაზე დასარგავი ხე-მცენარეთა რაოდენობა: 25 ძირი (25X25=625კვ-ზე).

აღნიშნული ხე-მცენარეები შერჩეულია ქ.თბილისის კლიმატური, ნიადაგობრივი, დეკორატიული და ურბანული პირობების გათვალისწინებით. საპროექტო ტერიტორა გამწვანდება შერეული ტიპის ნარგავებით, როგორც წიწვოვანი ისე ფოთლოვანით, მცენარეთა შერჩევისას უპიტატესობა მიენიჭა დიდ ვარჯიან სახეობებს.

გამწვანების პროექტი დასრულდება სამშენებლო პროექტის დასრულებიდან 12 თვის განმავლობაში ვეგეტაციური და აგროტექნიკური პირობების გათვალისწინებით.

გაშენებული მწვანე ნარგავების მოვლა-პატრონობაზე პასუხისმგებელია: შპს „მარულა“ -ს დირექტორი სერგო გიორგაძე (პ/ნ 33001062282).

გაშენებული მწვანე ნარგავების მოვლა იქნება სამი წელი.

ელისო ხარჩილავა

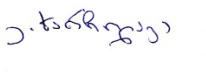

(პ/ნ 62004015900)

მწვანე მშენებლობის ინჟინერი

(AA #0039124)

2019/01/30

ՀԱՅԱՍՏԱՆԻ ՀԱՆՐԱՊԵՏՈՒԹՅՈՒՆ

ՀՀ ԿԱՊԱՆ ՔԱՂԱՔԻ ԱՎԱԳԱՆՈՒ ՏԱՐԱԾՔԻ

C

ք. ԿԱՊԱՆ, ՀՀ ՍՅՈՒՆԻՔԻ ՄԱՐԶ, ՀԱՍՑԵ 01.11.19.002.012

(ՎԱՃԱՌՔԻ Հ. Նե1 4)

ՎԱՃԱՌՔԻ 3000 ՔԱՌ.Մ. ՀՈՂԱՄԱՍԻ

Ն/Յ 01.11.19.002.012

ՎԱՃԱՌՔԻ 3000 ՔԱՌ.Մ.

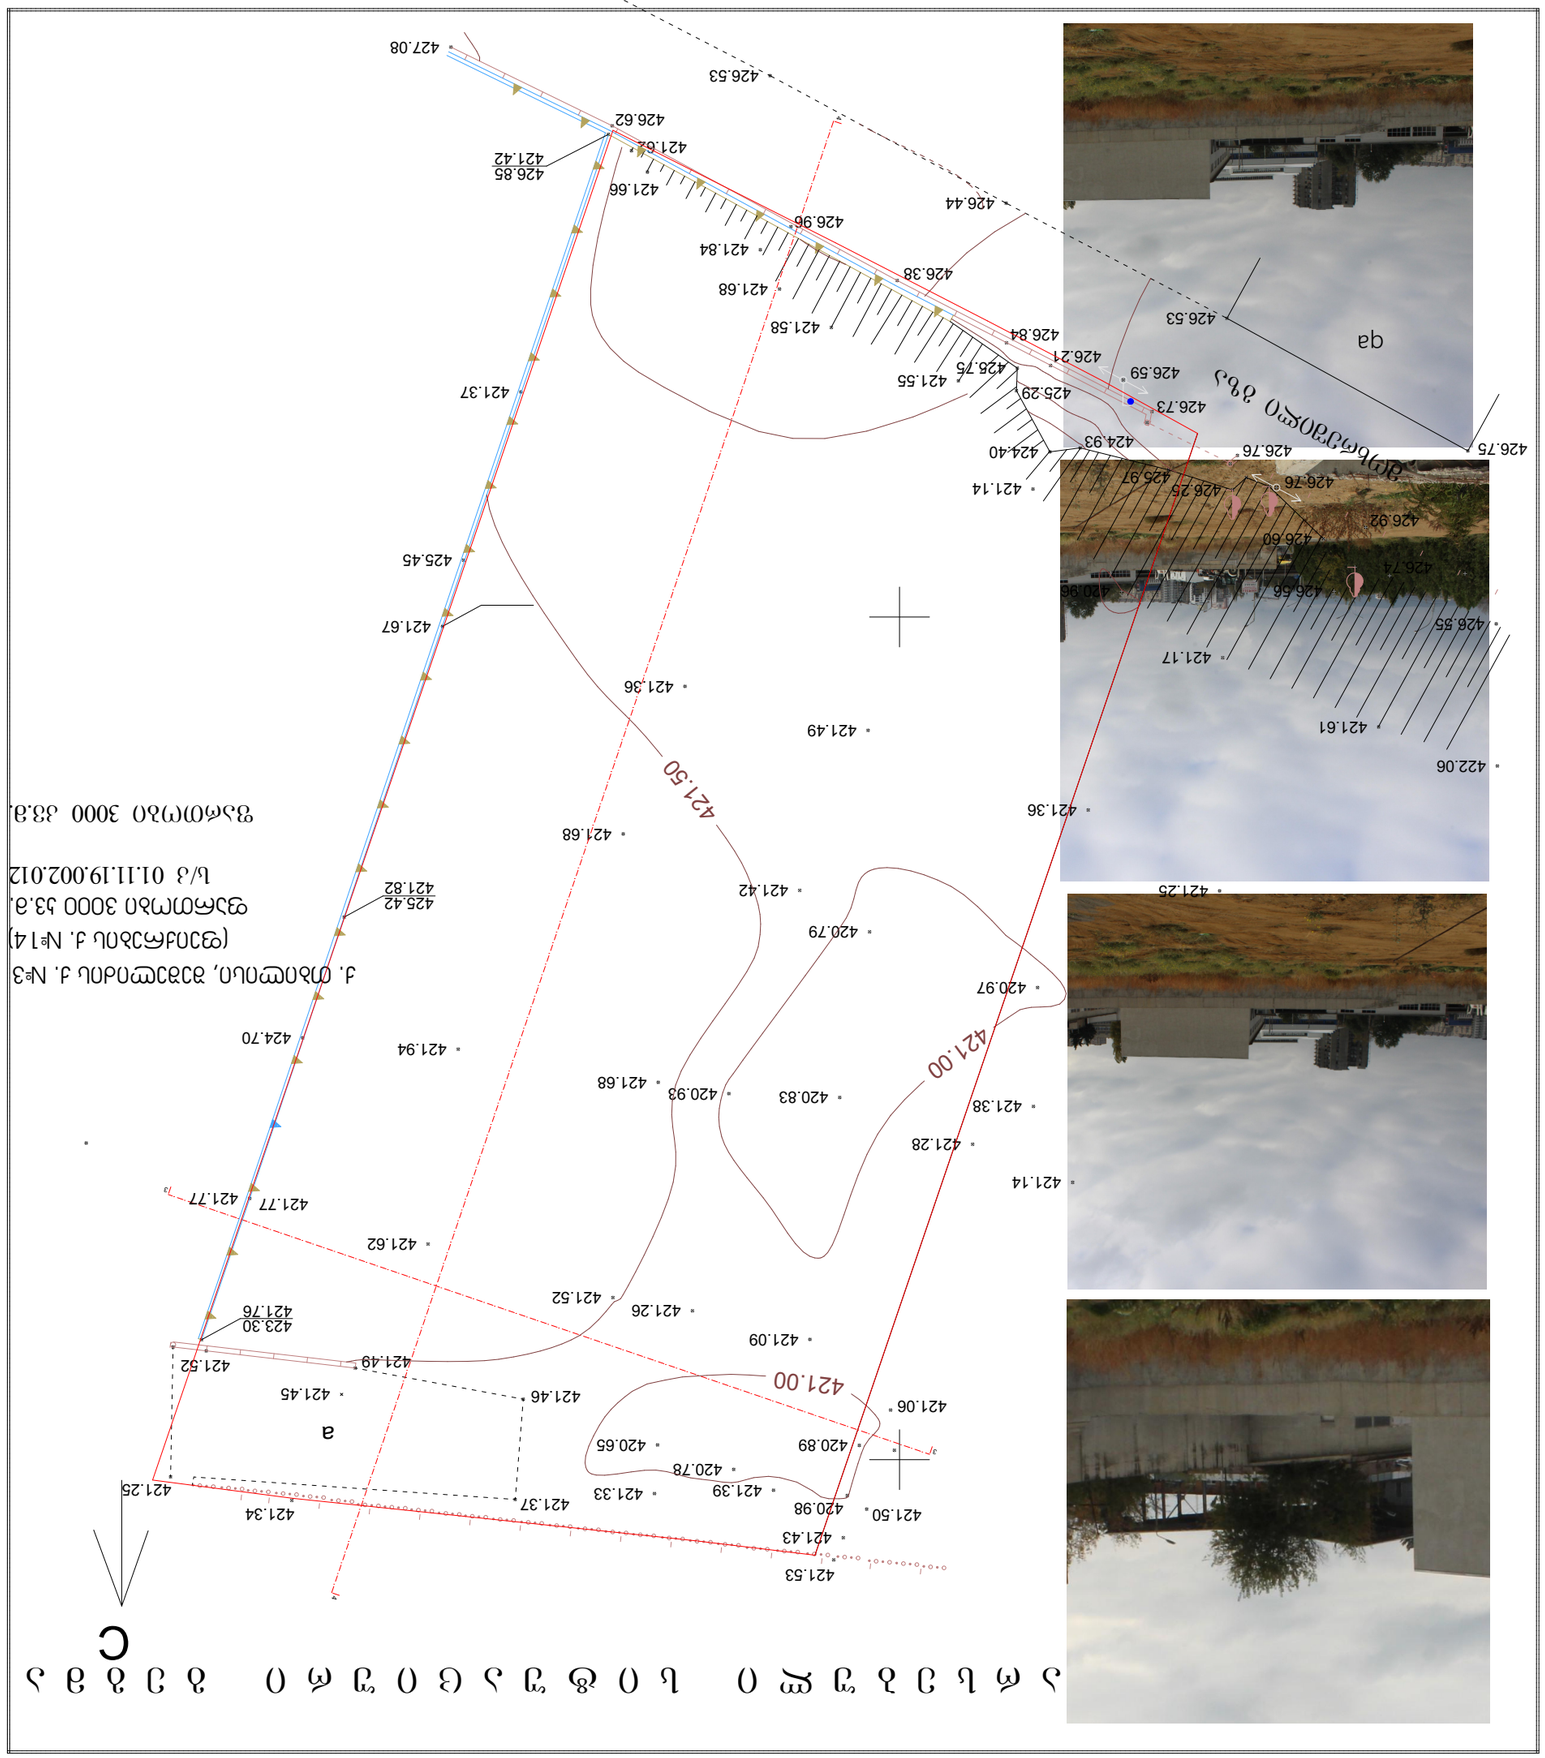

სამუშაოთა მოცულობა

#	სამუშაოთა დასახელება	განზომილება	რაოდენობა	შენიშვნა
1	გასამღვანებელი ტერიტორიის შართობი	კვ.მეტრი	600.8	
2	გასამღვანებელი ტერიტორიის გასუფთავება და დამუშავება	კვ.მეტრი	600.8	
3	ადგილების მომზადება ხეების დასარგავად 50% ტყის მიღის შეტანით	ცალი	25	
4	ხეების დარგვა	ცალი	25	
5	ტერიტორიების მომზადება ჩვეულებრივი გაზონის მოსაწყობად, 20%ტყის მიღის შეტანით	კვ.მეტრი	600.8	
6	გაზონის მოწყობა (დათესვა ან რულონის დაგება)	კვ.მეტრი	600.8	
7	გაზონის მოვლა	კვ.მეტრი	600.8	
8	ახალ დაგებულ ხე-მცენარების მოვლა	ცალი	25	
9	ახლად დარგული ხე-მცენარეების, ქვავილნარების და გაზონის მორწყვა	ქველა მცენარე და გაზონი		

მცენარეთა ექსპლიკაცია

#	მცენარეთა დასახელება		რაოდენობა	სიმაღლე მეტრებში	ღეროს დიამეტრი	ფორმა	ხნოვანება	მახასიათებლები
1	Pinus pinea	იტალიური ფიჭვი	7	3.5-5.5მდე	14სმ.დან	ხე	5-10წ	ბვალვაბამძლე, სწრაფად მზარდი
2	Ginkgo biloba	ორნაკვთიანი ბინკბო	6	3.5-5.5მდე	14სმ.დან	ხე	5-10წ	ბვალვაბამძლე, შემოდგომის ეფექტი სწრაფად მზარდი
3	Acer platanoides	მხვილფოთოლა ნეკერჩხალი	5	3.5-5.5მდე	14სმ.დან	ხე	5-10წ	ბვალვაბამძლე, საშუალოდ მზარდი
4	Prunus cerasifera	წითელი ტყემალი	5	3.5-5.5მდე	14სმ.დან	ხე	5-10წ	ბვალვაბამძლე, სწრაფად მზარდი
5	Aesculus hippocastanum	ცხენისწაბლა	2	3.5-5.5მდე	14სმ.დან	ხე	5-10წ	ჩრდილის და ტენის ამტანი სწრაფად მზარდი

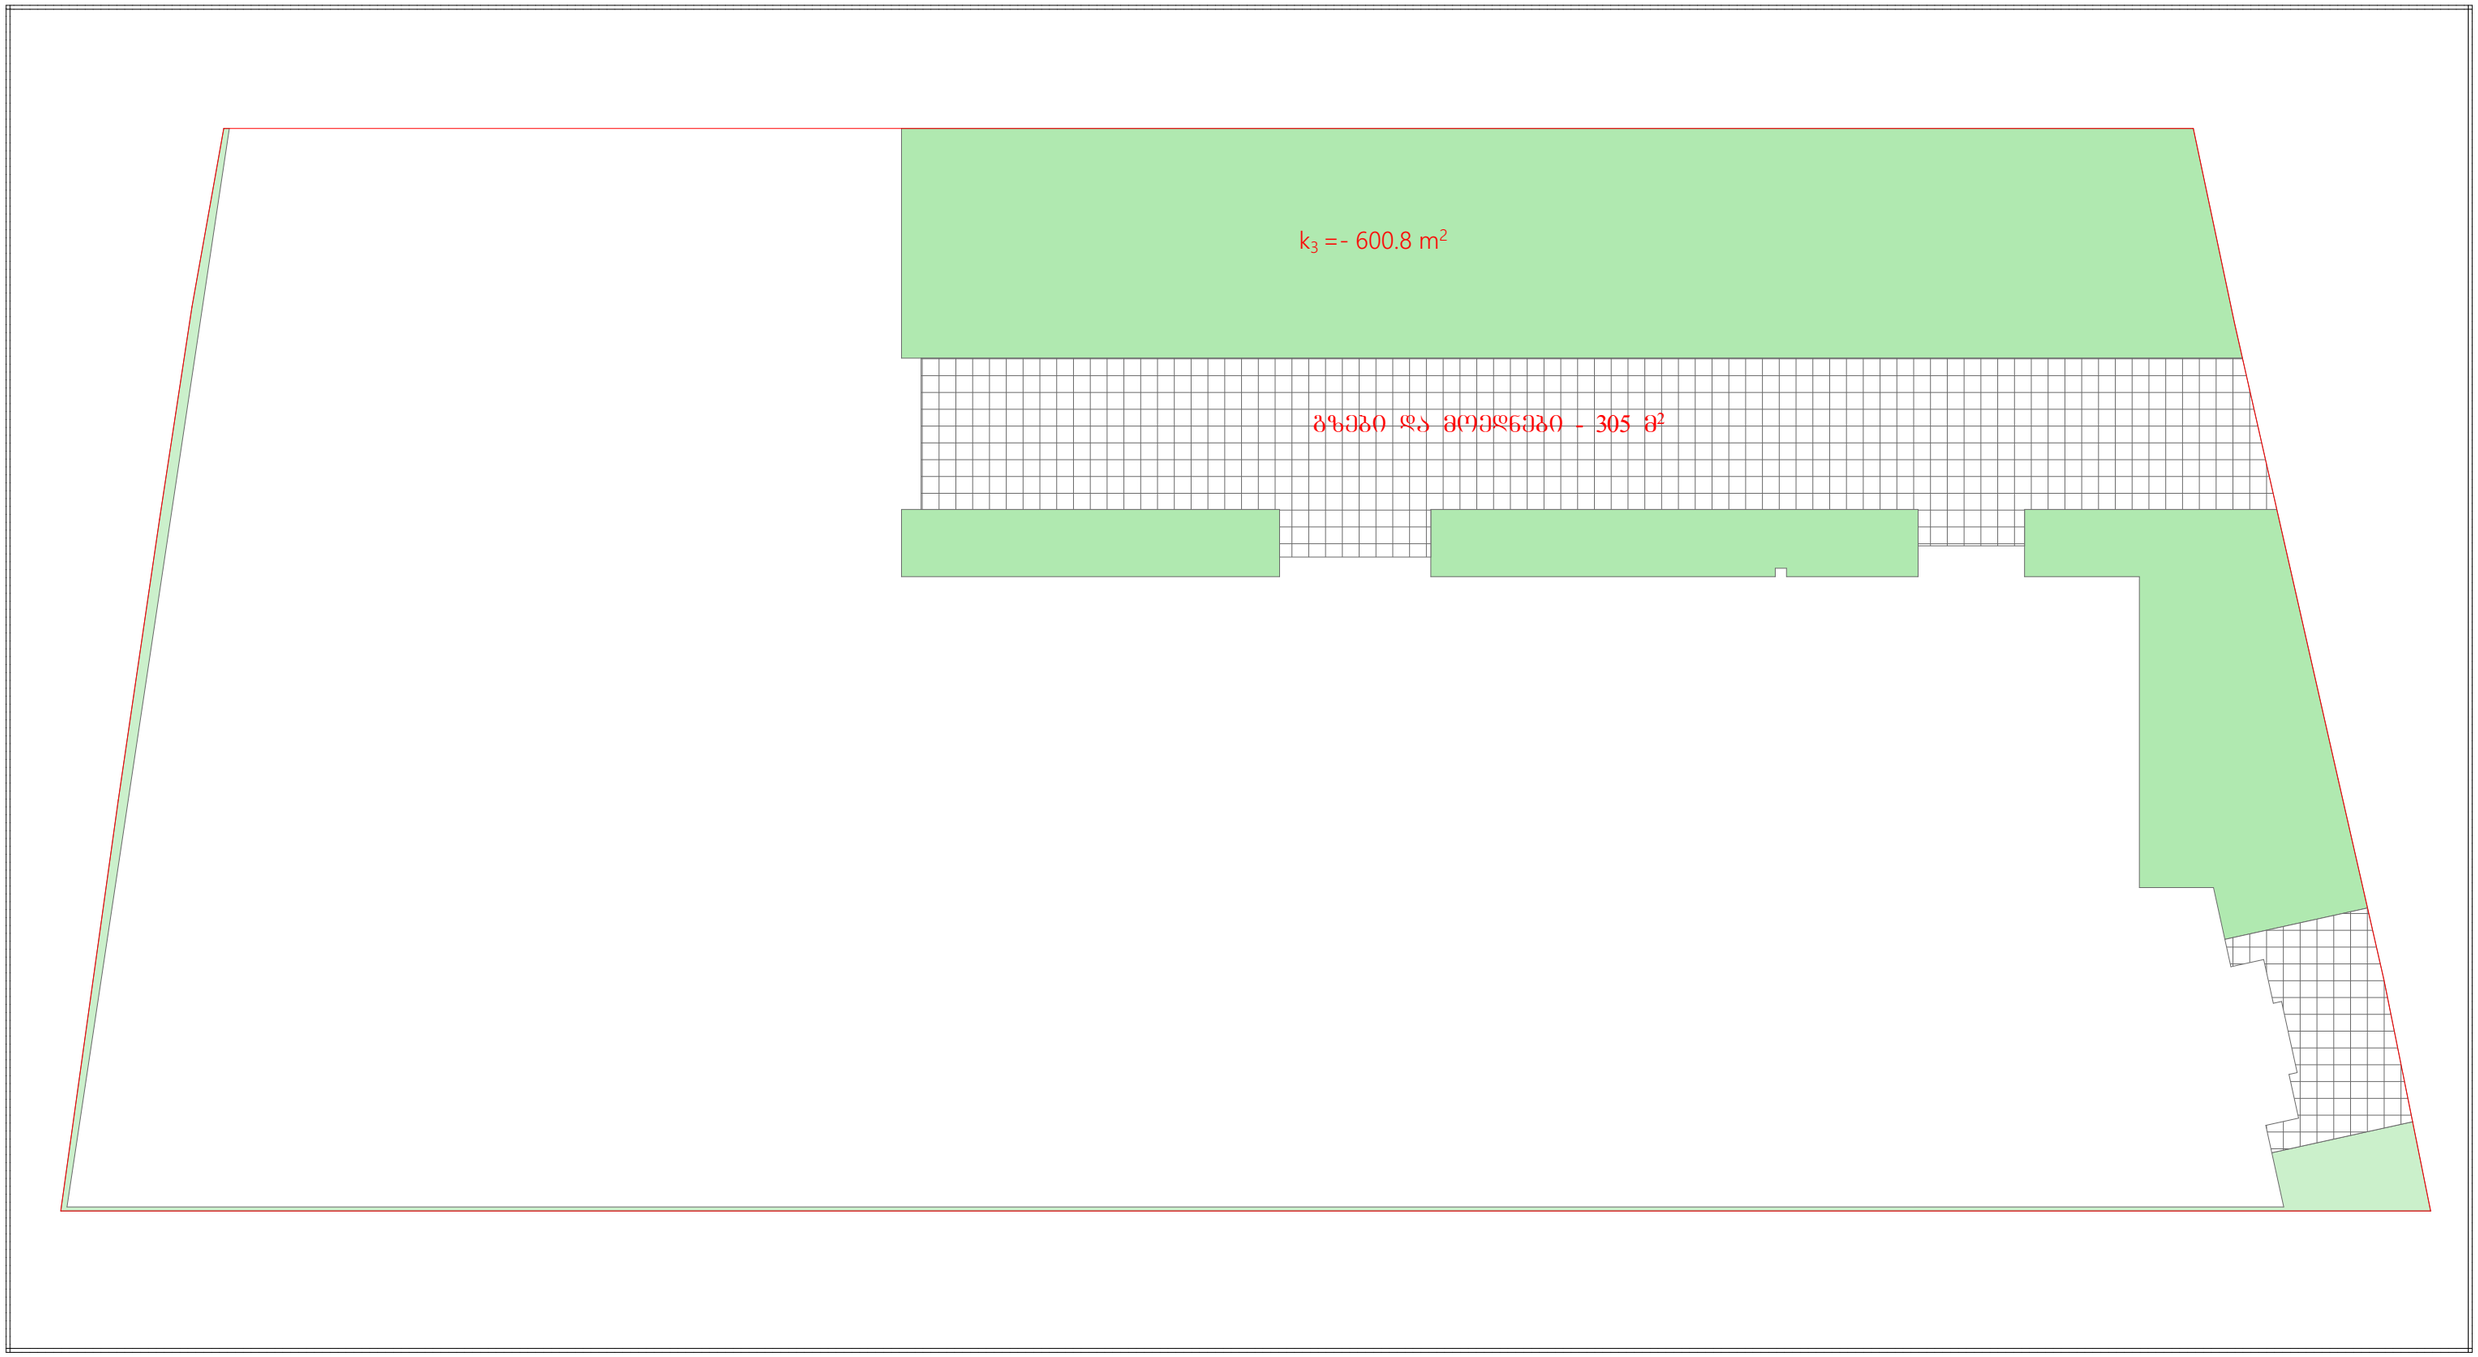
k_3 =- 600.8 m²
ბაღები და მოედნები - 305 მ²

საპროექტო მცენარეთა ვიზუალიზაცია



Pinus pinea



Ginkgo biloba



Acer platanoides



Prunus cerasifera



Prunus cerasifera

დ ე ნ დ რ ო ლ ო გ ი უ რ ი გ ე გ მ ა

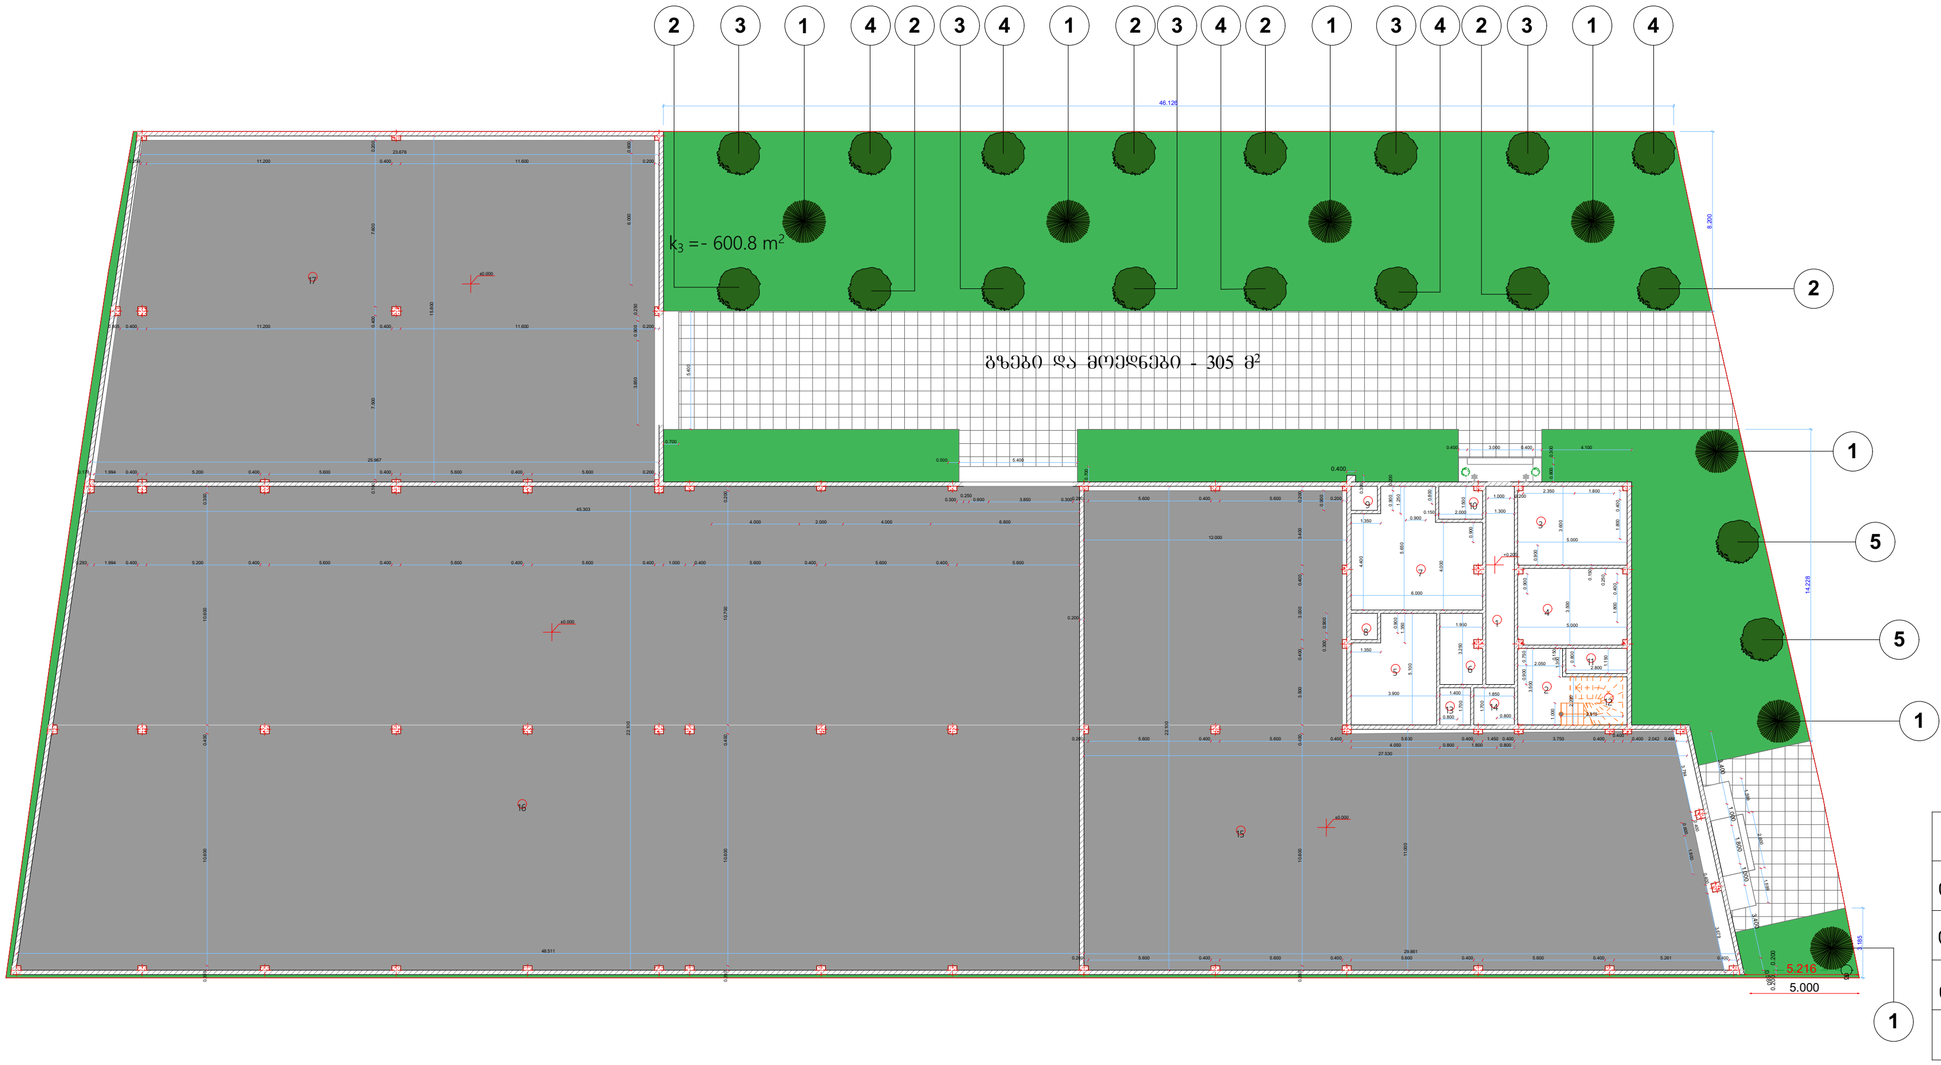

ქ. თბილისი
შეშელიძის ქ. №3
(ფეიქრების ქ.№14)

ს/კ 01.11.19.002.012

საერთო ფართი: 3000კვ/მ

k1-2074.6$_{კვ}$/მ
k2-2074.6$_{კვ}$/მ
k3-600.8$_{კვ}$/მ

ექსპლიკაცია:

1	Pinus pinea	7ძარღვი
2	Ginkgo biloba	6ძარღვი
3	Acer platanoides	5ძარღვი
4	Prunus cerasifera	5ძარღვი
5	Aesculus hippocastarum	2ძარღვი

დენდროლოგიური გეგმა		
დამკვეთი	შპს "მარშალა"	
დირექტორი	სერგო ბიორგაძე	
ლანდშ. დიზაინერი	ელისო ხარჩილავა	ე.ხარჩილავა
1: 100	10/4	2019/01/16

მ ც ე ნ ა რ ე თ ა დ ა კ ვ ა ლ ვ ი ს გ ე გ მ ა

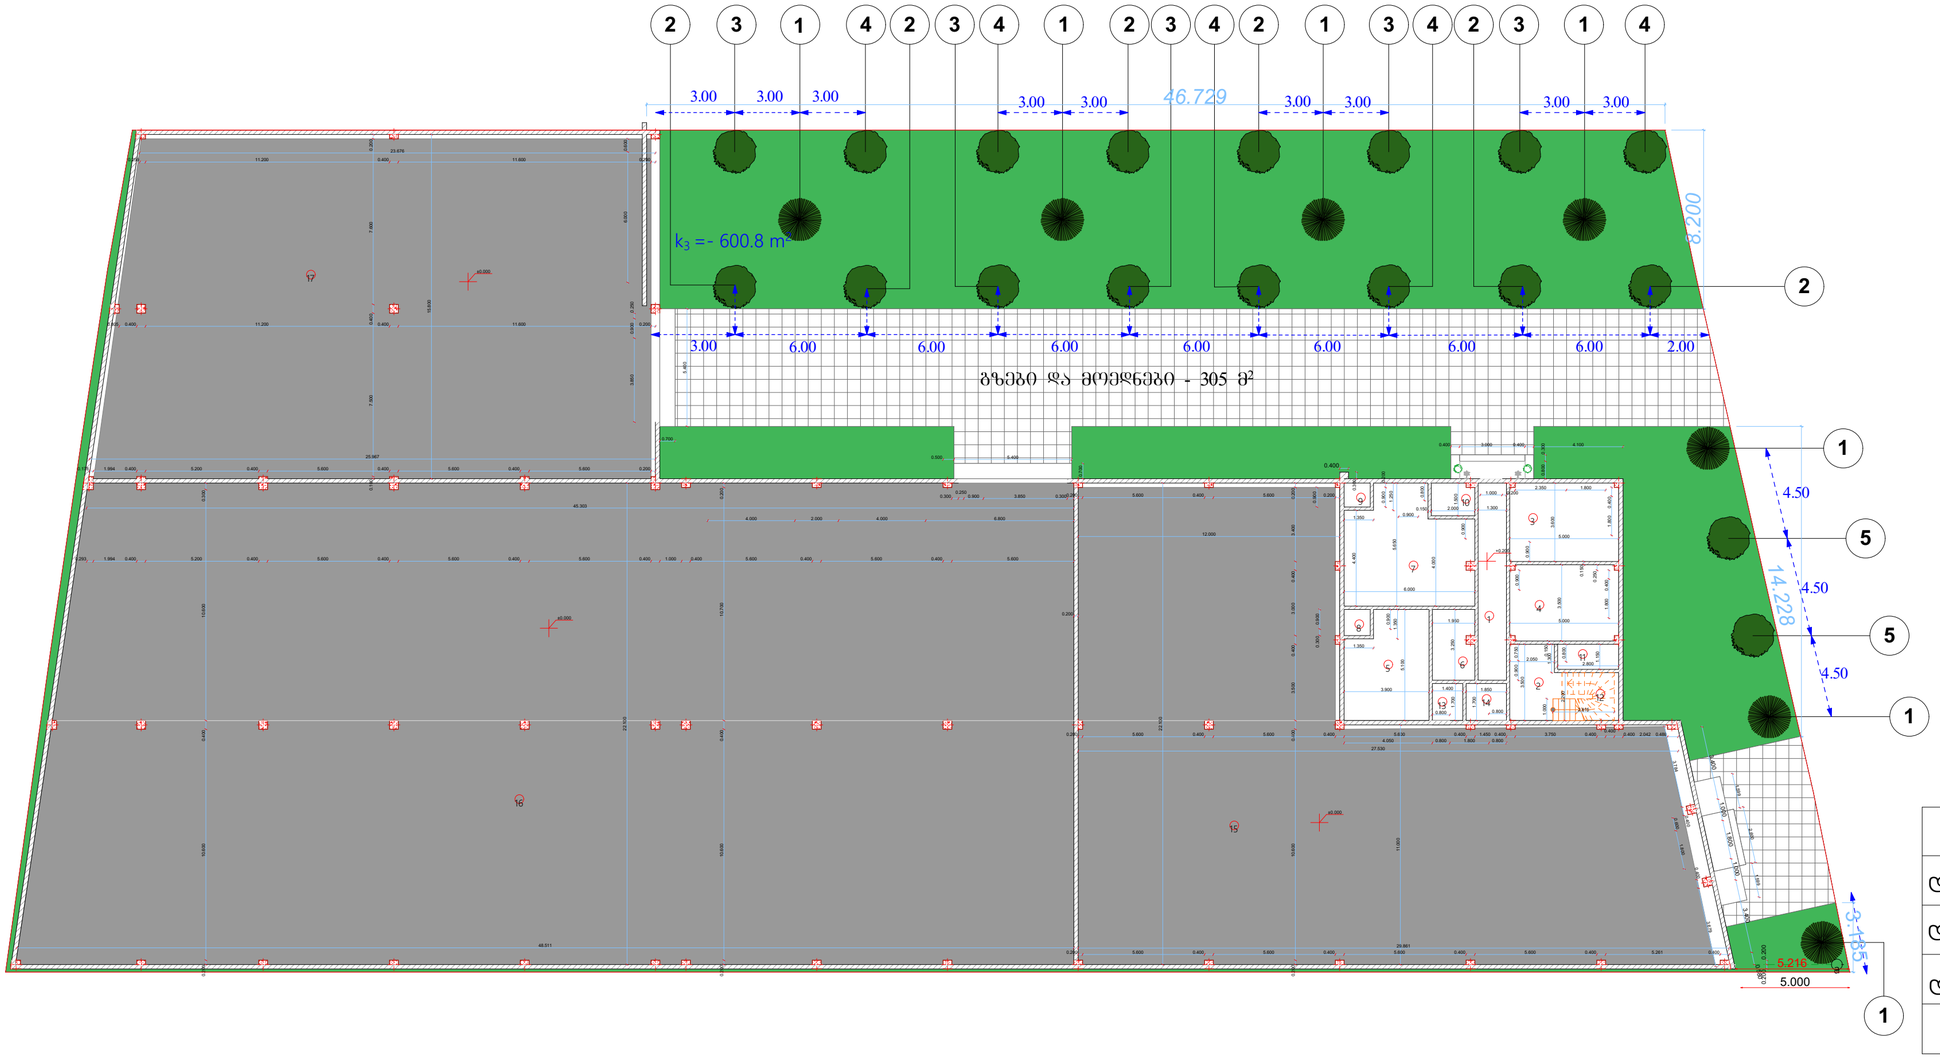

ქ. თბილისი
ვეშაპლიძის ქ. №3
(ფეიქრების ქ.№14)

ს/ბ 01.11.19.002.012

საერთო ფართი: 3000კვ/მ

k1-2074.6კვ/მ
k2-2074.6კვ/მ
k3-600.8კვ/მ

ექსპლიკაცია:

1	Pinus pinea	7ძირი
2	Ginkgo biloba	6ძირი
3	Acer platanoides	5ძირი
4	Prunus cerasifera	5ძირი
5	Aesculus hippocastarum	2ძირი

დენდროლოგიური გეგმა		
დამკვეთი	შპს "მარუჯა"	
დირექტორი	სერგო გიორგაძე	
ლანდშ. დიზაინერი	ელისო ხარჩილავა	
1: 100	10/4	2019/01/16

ᲤᲠᲐᲑᲛᲔᲜᲢᲘ №1





ՕՁՐԳ ԱՈՎՐՏՂ

დენდროლოგიური პროექტის
საინფორმაციო დაფა

დამკვეთი:

შპს
"მარუ̈ლა"

კ3-600.8კვ/მ

საპროექტო ტერიტორია:
ქ. თბილისი
შუშელიძის ქ. №3
(ფეიქრების ქ.№14)
ს/კ 01.11.19.002.012

ნებართვის გამცემი ორგანო:

ქ.თბილისის მუნიციპალიტეტის მერიის
გარემოს დაცვის სამსახუ̈რი

ჩასარგავ ხე-მცენარეთა სახეობები:

1. იტალიური ფიჭვი 7ძ (სიმაღლე 3.5-5.5მ, ხნოვანება 5-10წ)
2. ორნაკვთიანი ბინკგო 6ძ (სიმაღლე 3.5-5.5მ; ხნოვანება 5-10წ)
3. მინდვრის ნეკერჩხალი 5ძ (სიმაღლე 3.5-5.5მ, ხნოვანება 5-10წ)
4. წითელი ტყემალი 5ძ (სიმაღლე 3.5-5.5მ, ხნოვანება 5-10წ)
5. ცხენისწაბლა 2ძ (სიმაღლე 3.5-5.5მ, ხნოვანება 5-10წ)

გამწვანების პროექტის შეთანხმების თარიღი:

გამწვანების პროექტის დასრუ̈ლების თარიღი:

გაშენებუ̈ლი ხე-მცენარეებზე
პასუ̈ხისმგებელი:

შპს
"მარუ̈ლა"-ს დირექტორი:
სერგო გიორგაძე (პ/ნ 33001062282)

გასაშენებელი ხე-მცენარეზე მოვლის ხანგრძლივობა:
3 წელი



