საქართველო

№

ქ. თბილისის მერიის
საჯარო სამართლის იურიდიული პირი
თბილისის არქიტექტურის სამსახური

მისამართი: ქ. თბილისი, ჟუჩა ხიზამბარელი №4 (ნაკვეთი 018/087)

ზართობი: 300 კვ.მ. არასასოფლო-სამეურნეო საკ.კ 01.11.12.018.087

მოზარეებლი: შ.პ.ს. "ზაბა"

სიტუაციური ნახაზი

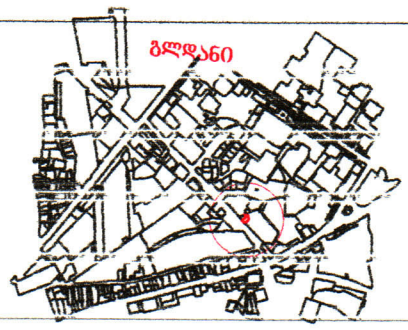

განჩოფილების უფროსი		
მთავარი სპეციალისტი		

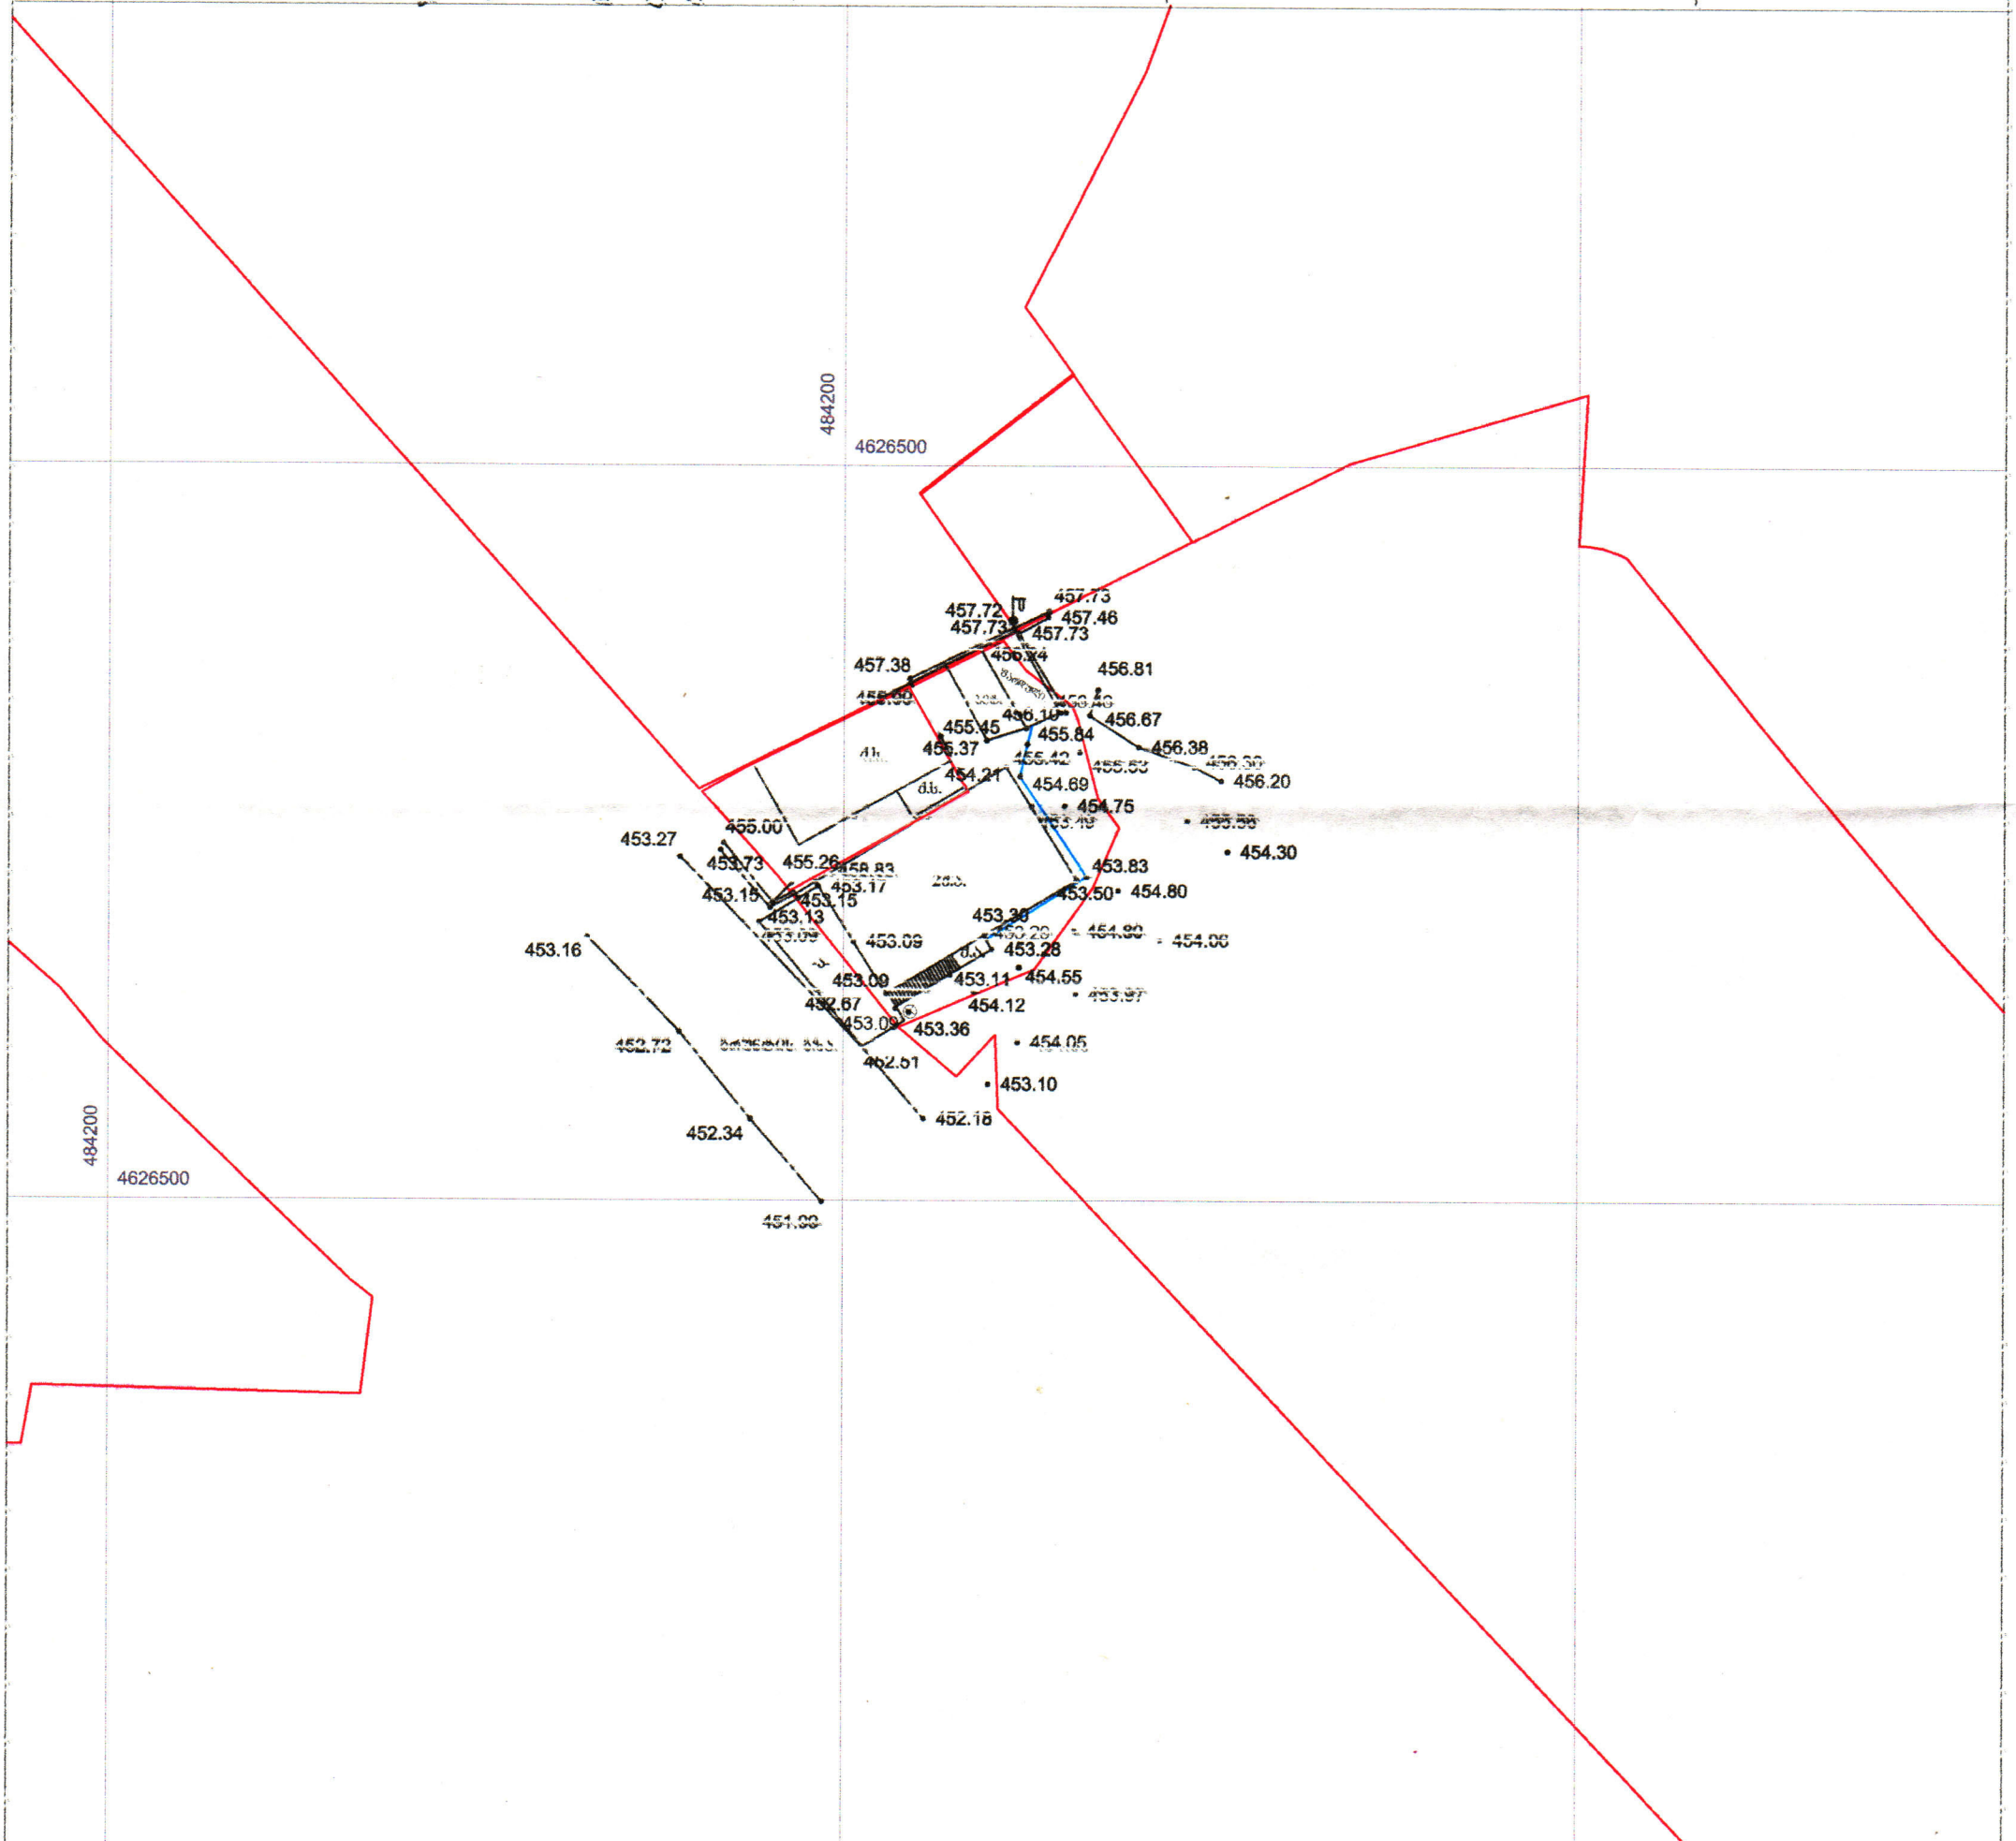

ნახაზი შესრულებულია მიწისქვეშა კომუნიკაციების გარეშე, მიწის სამუშაოების წარმოება შესათანხმებელ კომუნიკაციების წარმომადგენლებთან

ტერიტორიის განაშენიანება

ს.ა.ს. "ზაბა"	
დირექტორი	ზ. ქიტუაშვილი
შემსრულებელი	ზ. ქიტუაშვილი
დამკვეთი	შ.პ.ს."ზაბა"
მ. 1:500	21.12.2016

FG LTD 406172573

საქართველო

№
№

ქ. თბილისის მერიის
საჯარო სამართლის იურიდიული პირი
თბილისის არქიტექტურის სამსახური

მისამართი: ქ. თბილისი, ჭუჭა ხიზამბარელი №4 (ნაკვეთი 018/087)

ფართობი: 300 კვ.მ. არასასოფლო-სამეურნეო საკ.კ 01.11.12.018.087

მოსარგებლე: შ.პ.ს. "საბა"

განყოფილების უფროსი		
მთავარი სპეციალისტი		

ხედი

ხეტშაცეური ნახაზი

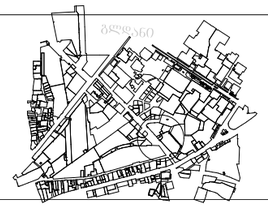

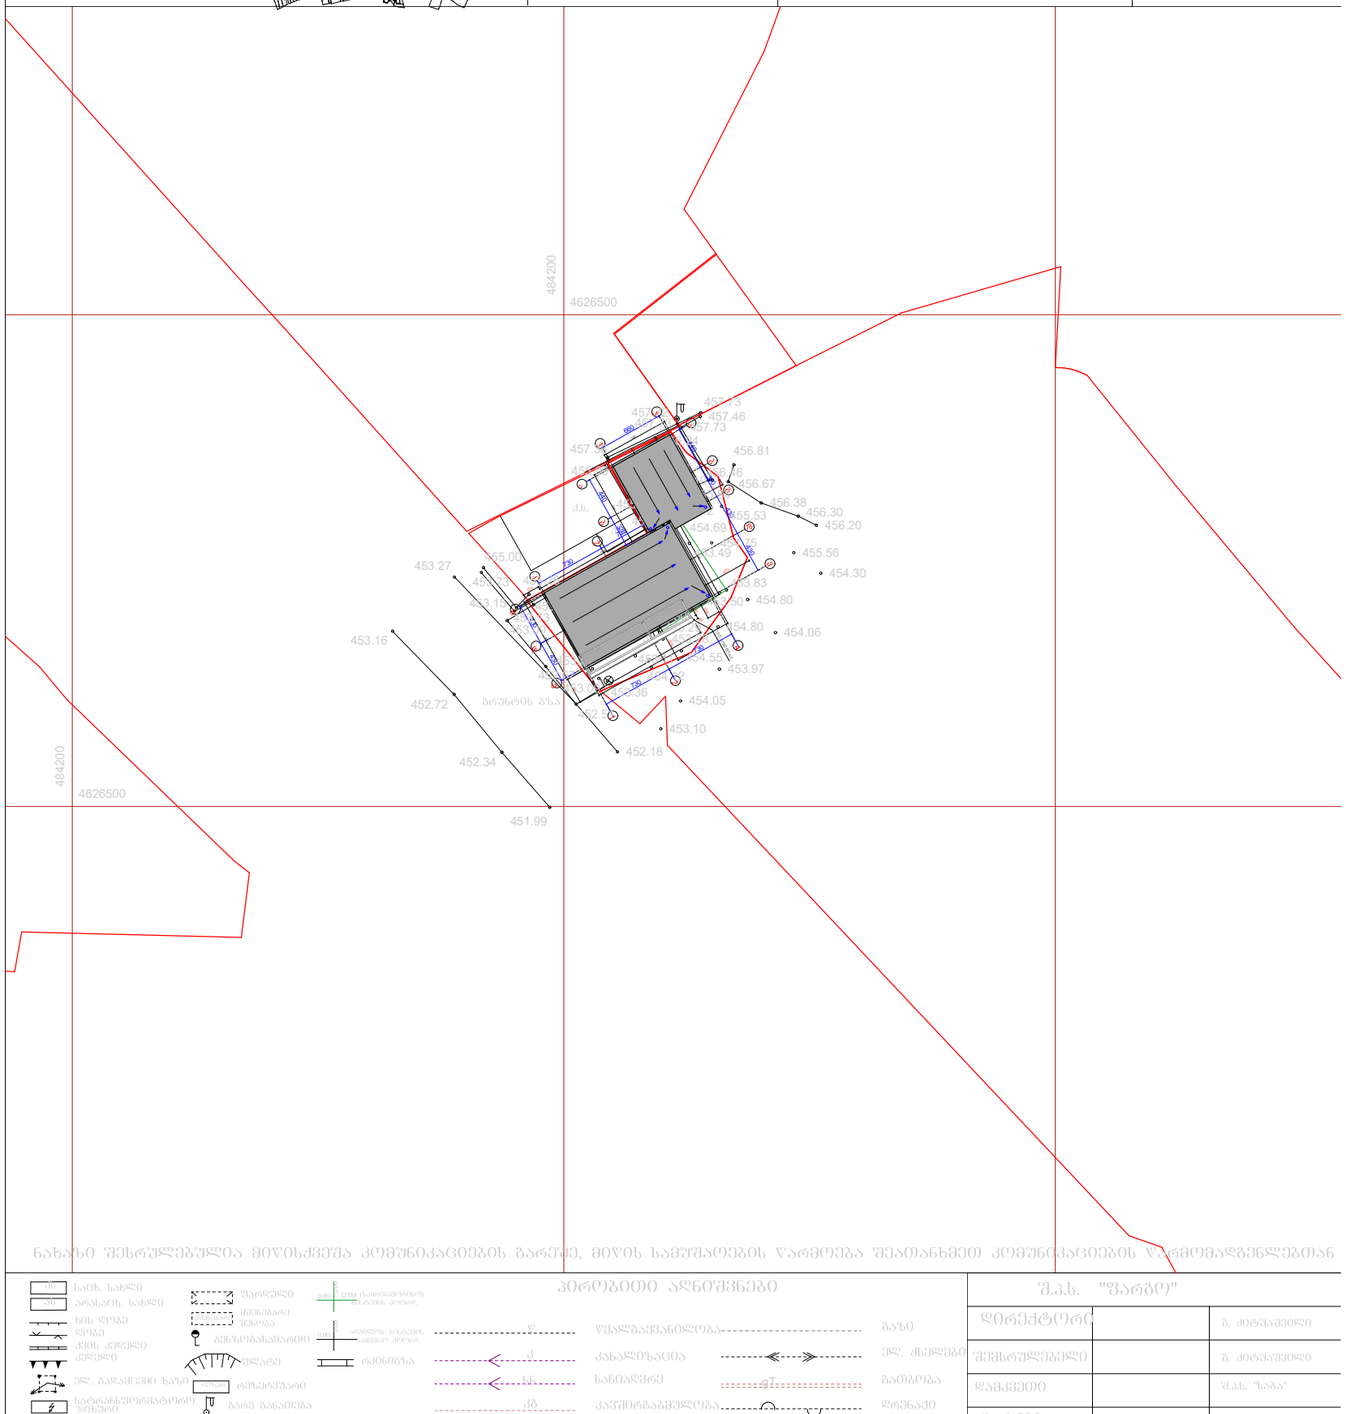

ნახაზი შესრულებულია მიწისქვეშა კომუნიკაციების გარეშე, მიწის სამუშაოების წარმოება შეათანხმეთ კომუნიკაციების წარმომადგენლებთან

პროგრამით ადნიშვნები

საცხ. სახლი	შარდული	წყალგაყვანილობა	ბაზი
არასაცხ. სახლი	მეცნიერი შენობა	კანალიზაცია	ელ. ქსელები
ხის ღობე	ბენზოგასამართი	სანიაღვრე	გათბობა
ღობე	ფლატე	საკაშირგაბმულობა	დრენაჟი
ქვის კედელი	ბეტონის		
ელ. გადამცემი ბაზი	ბეტონის		
სატრანსფორმატორო			
ხეები			

შ.პ.ს. "შარბე"		
დირექტორი		გ. ქიტუაშვილი
შემსრულებელი		გ. ქიტუაშვილი
დამკვეთი		შ.პ.ს. "საბა"
მ. 1:500		21.12.2016