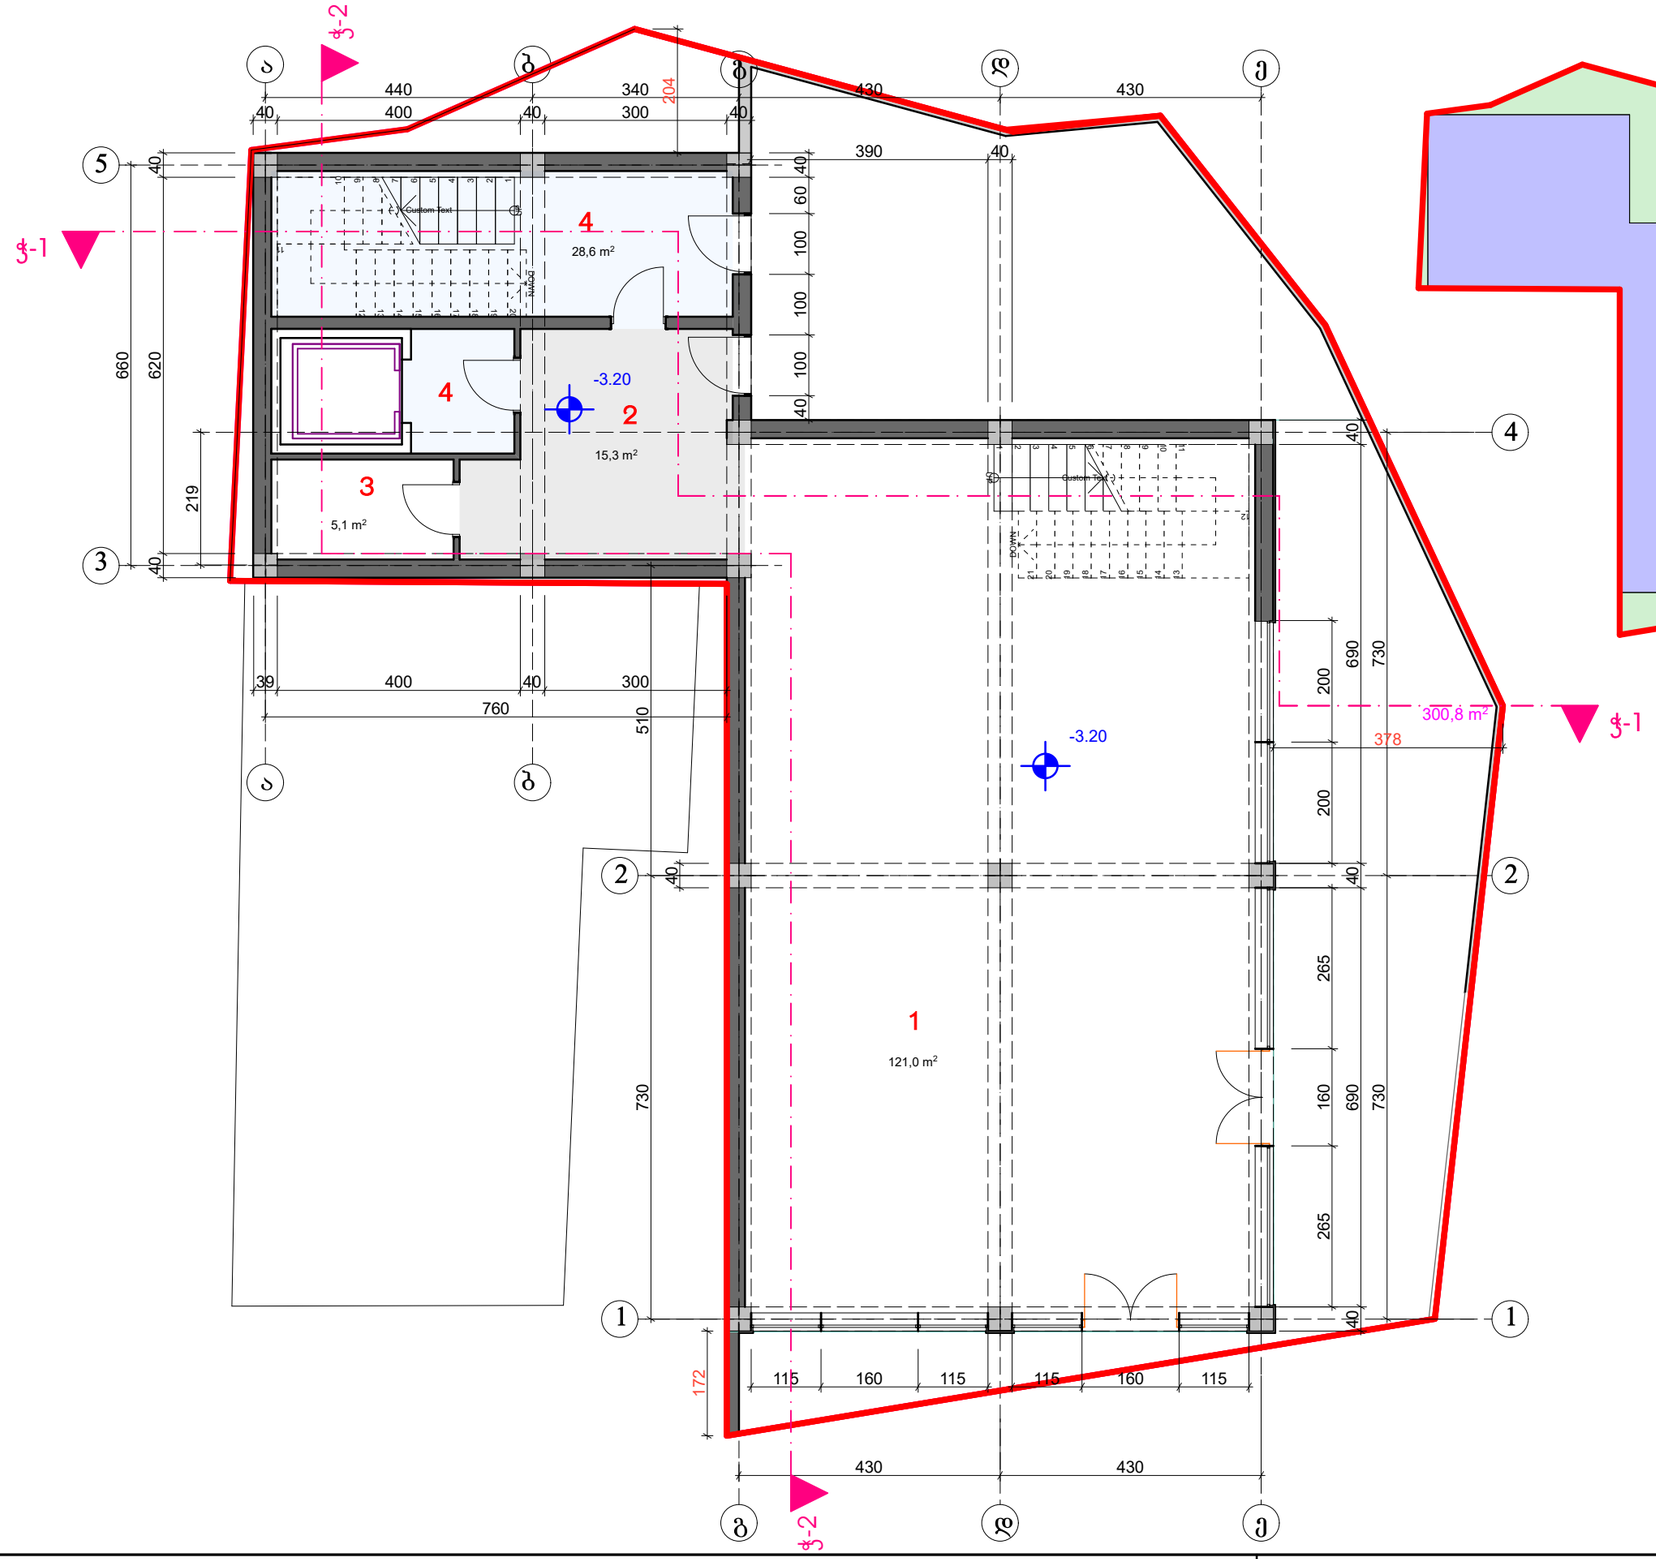

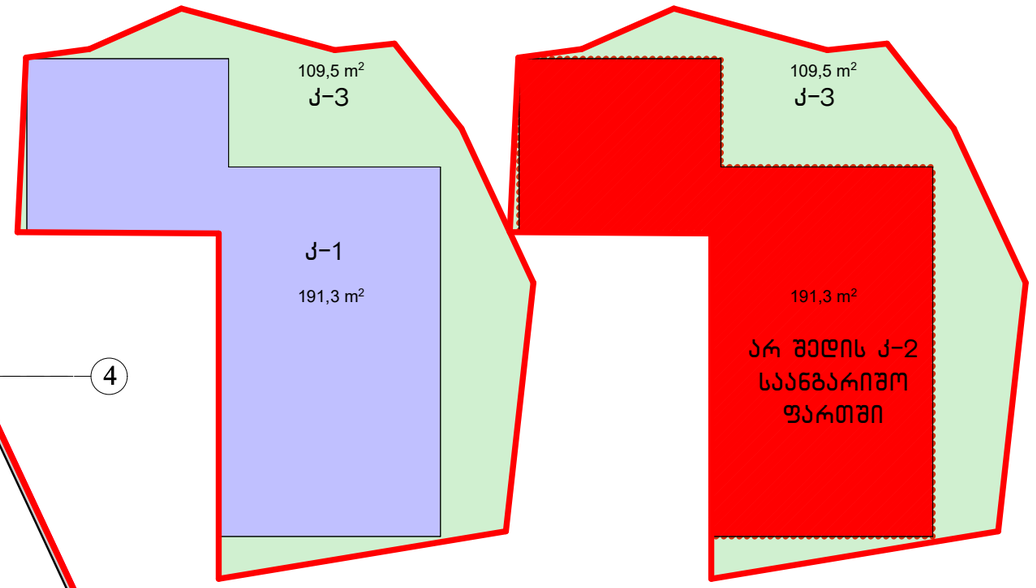

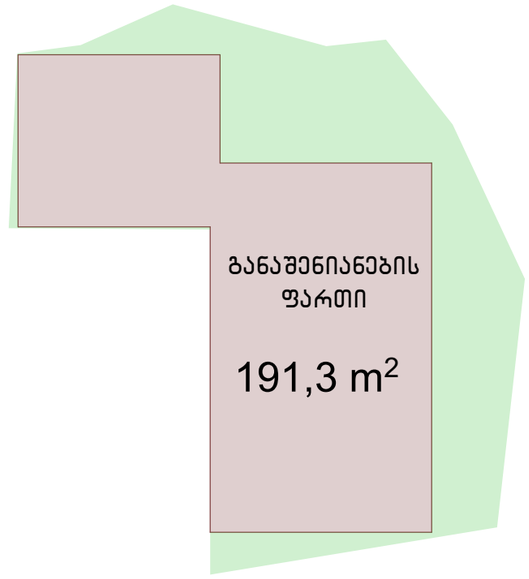

ექსპლიკაცია

1 საწარმოო ფართი -------- 121.0 მ²
2 დამხმარე ფართი --------- 15.3 მ²
3 სანკვანძი ---------- 5.1 მ²
4 კიბე ლიფტის ფართი ----- 28.6 მ²

ინდივიდუალური სამეწარმეო სახელოსნო

თანამდებობა	გვარი	ხელმოწერა	გეგმა -3.20 ნიშნულზე	მასშტაბი	1:100	ფორმატი
დირექტორი	რ. ქურციკიძე					
ავტორი	გ. მარგიანი			თარიღი	2019	A - 3
მთ.არქიტექტორი	გ. მარგიანი		მისამართი: ქალაქი თბილისი, ხიზაბავრას ქ. №1-ა	სტადია	ფურცელი	ფურცლები

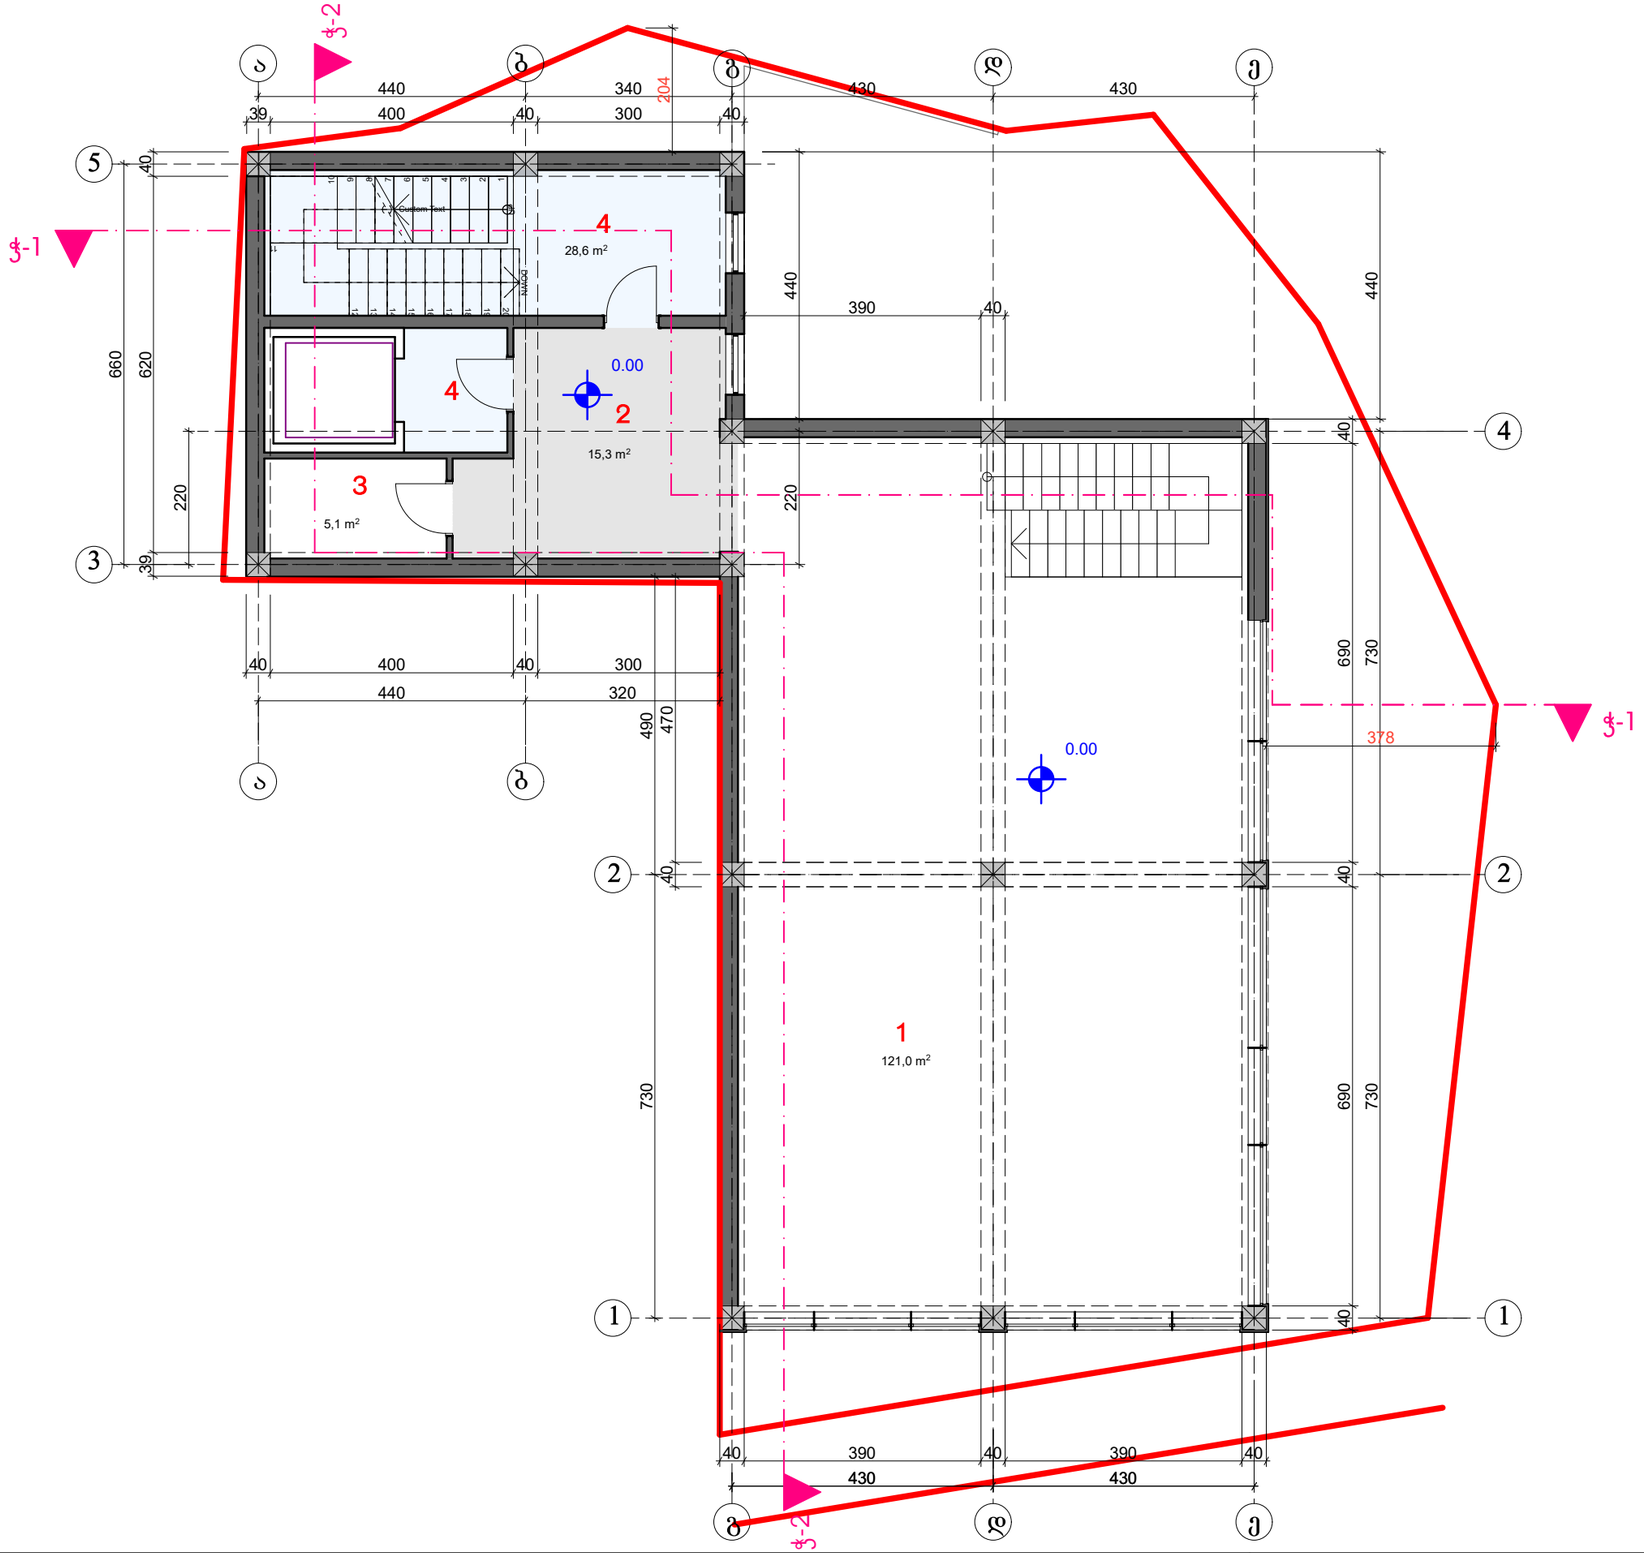

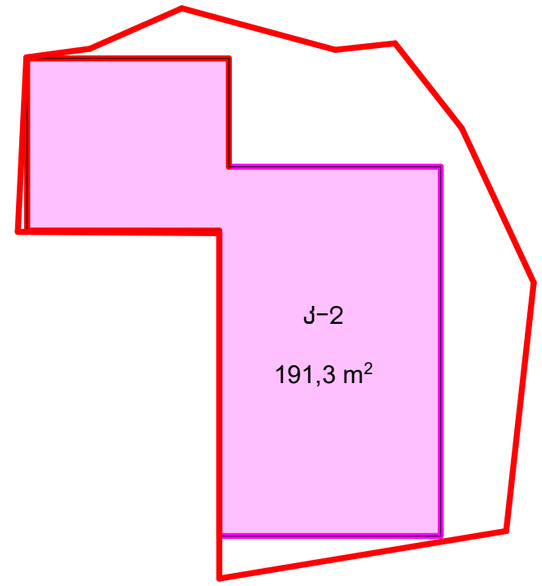

ექსპლიკაცია

1	საწარმოო ფართი	121.0 მ²
2	დამხმარე ფართი	15.3 მ²
3	სანკვანძი	5.1 მ²
4	კიბე ლიფტის ფართი	28.6 მ²

ინდივიდუალური სამეწარმეო სახელოსნო

თანამდებობა	გვარი	ხელმოწერა	გეგმა +0.00 ნიშნულზე	მასშტაბი	1:100	ფორმატი
დირექტორი	რ. ქურციკიძე			თარიღი	2019	A - 3
ავტორი	გ. მარგბიანი					
მთ.არქიტექტორი	გ. მარგბიანი		მისამართი: ქალაქი თბილისი, ხიზაბავრას ქ. №1-ა	სტადია	ფურცელი	ფურცლები

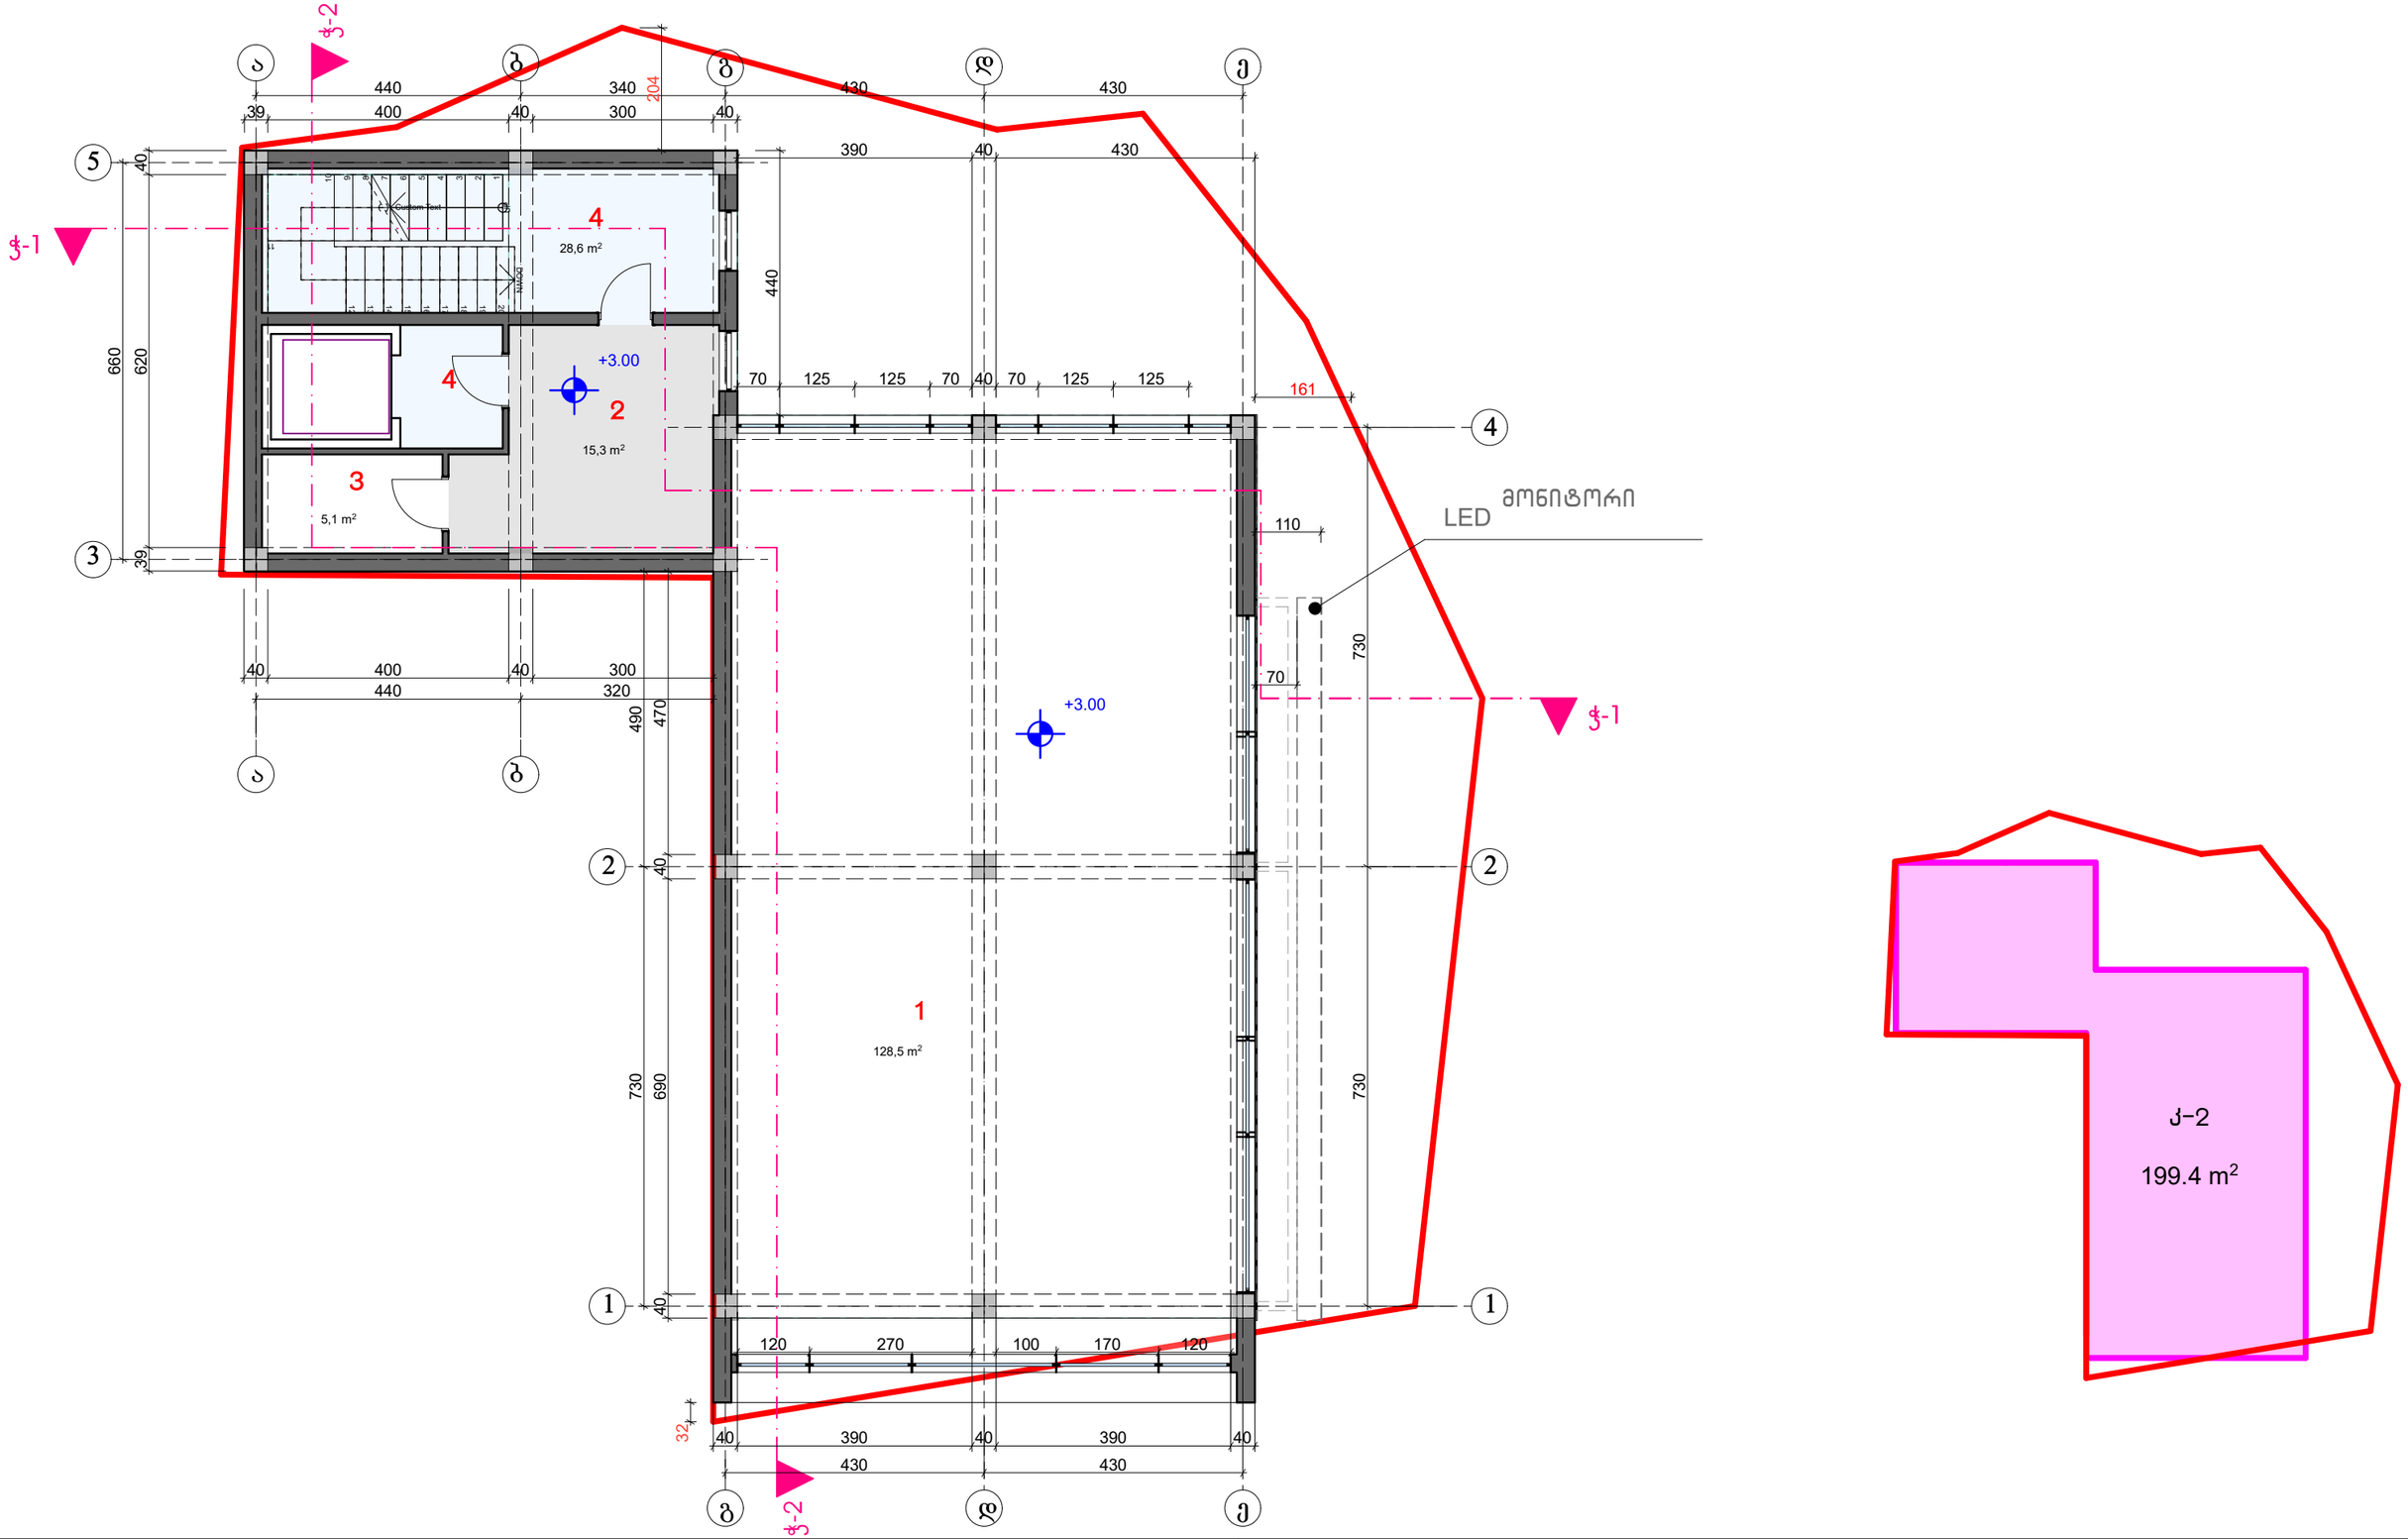

ექსპლიკაცია

1 საოფისე ფართი ---------- 128.5 მ²
2 დამხმარე ფართი --------- 15.3 მ²
3 სანკვანძი ---------- 5.1 მ²
4 კიბე ლიფტის ფართი ----- 28.6 მ²

ინდივიდუალური სამეწარმეო სახელოსნო

თანამდებობა	გვარი	ხელმოწერა	გეგმა +3.00 ნიშნულზე	მასშტაბი	1:100	ფორმატი
დირექტორი	რ. ქურციკიძე					
ავტორი	გ. მარგიანი			თარიღი	2019	A - 3
მთ.არქიტექტორი	გ. მარგიანი		მისამართი: ქალაქი თბილისი, ხიზაბავრას ქ. №1-ა	სტადია	ფურცელი	ფურცლები

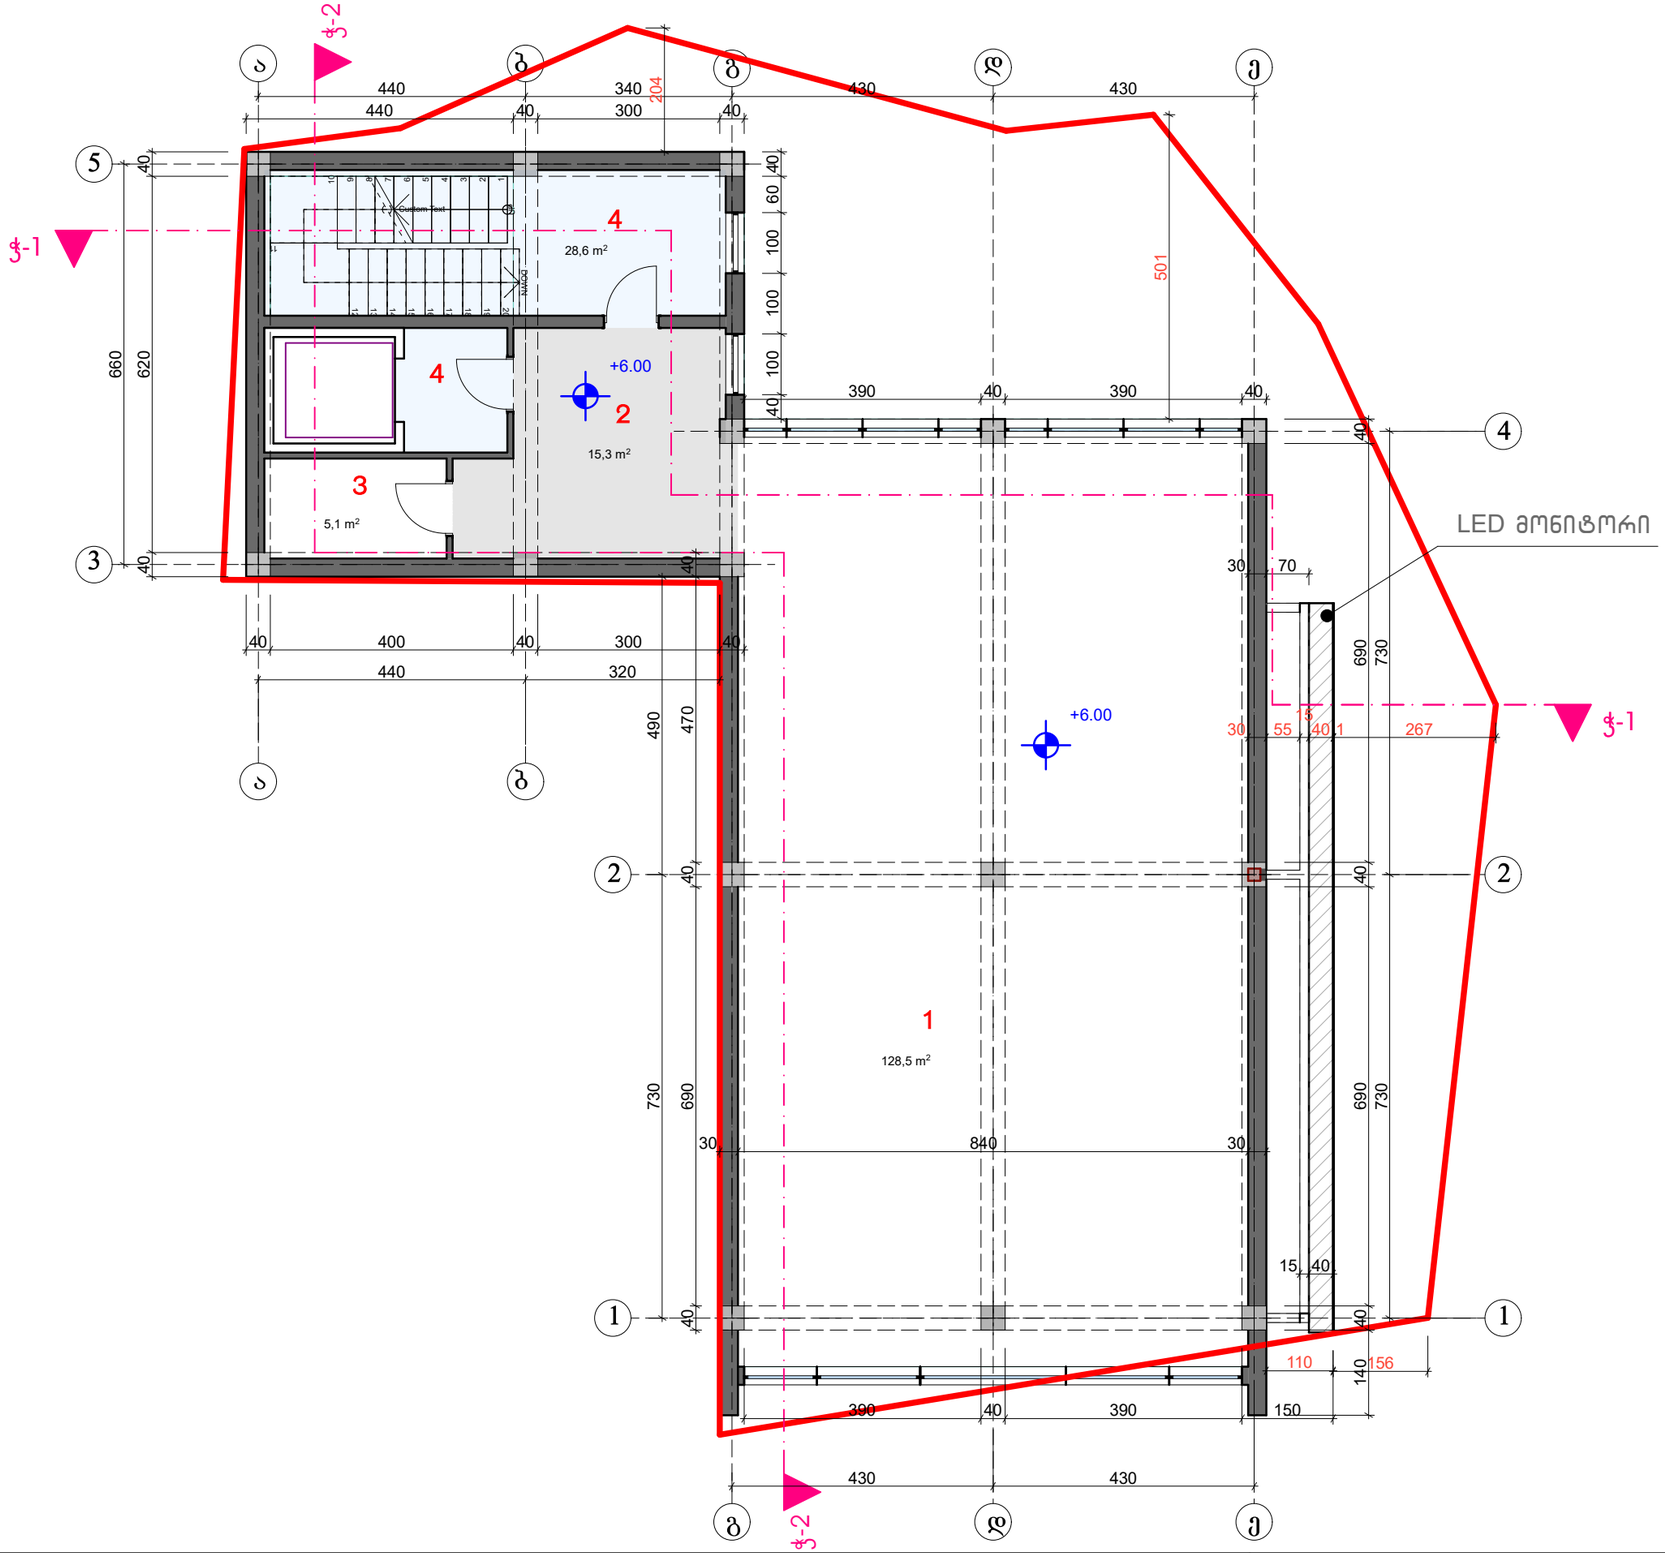

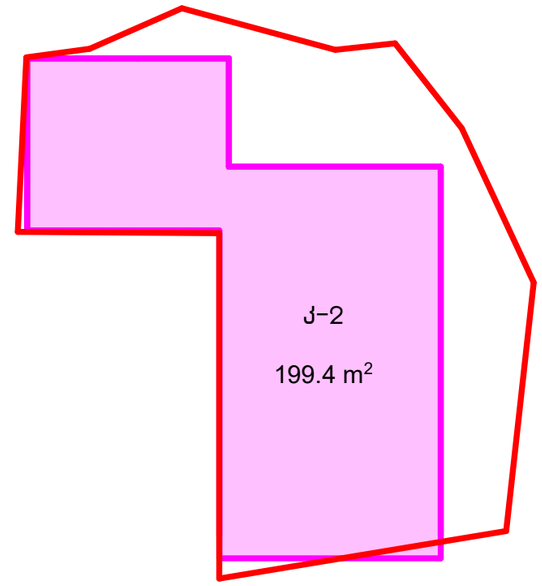

ექსპლიკაცია

1 საოფისე ფართი ---------- 128.5 მ²
2 დამხმარე ფართი --------- 15.3 მ²
3 სანკვანძი ---------- 5.1 მ²
4 კიბე ლიფტის ფართი ----- 28.6 მ²

ინდივიდუალური სამეწარმეო სახელოსნო						
თანამდებობა	გვარი	ხელმოწერა	გეგმა +6.00 ნიშნულზე	მასშტაბი	1:100	ფორმატი
დირექტორი	რ. ქურციკიძე					
ავტორი	გ. მარგიანი			თარიღი	2019	A - 3
მთ.არქიტექტორი	გ. მარგიანი		მისამართი: ქალაქი თბილისი, ხიზაბავრას ქ. №1-ა	სტადია	ფურცელი	ფურცლები

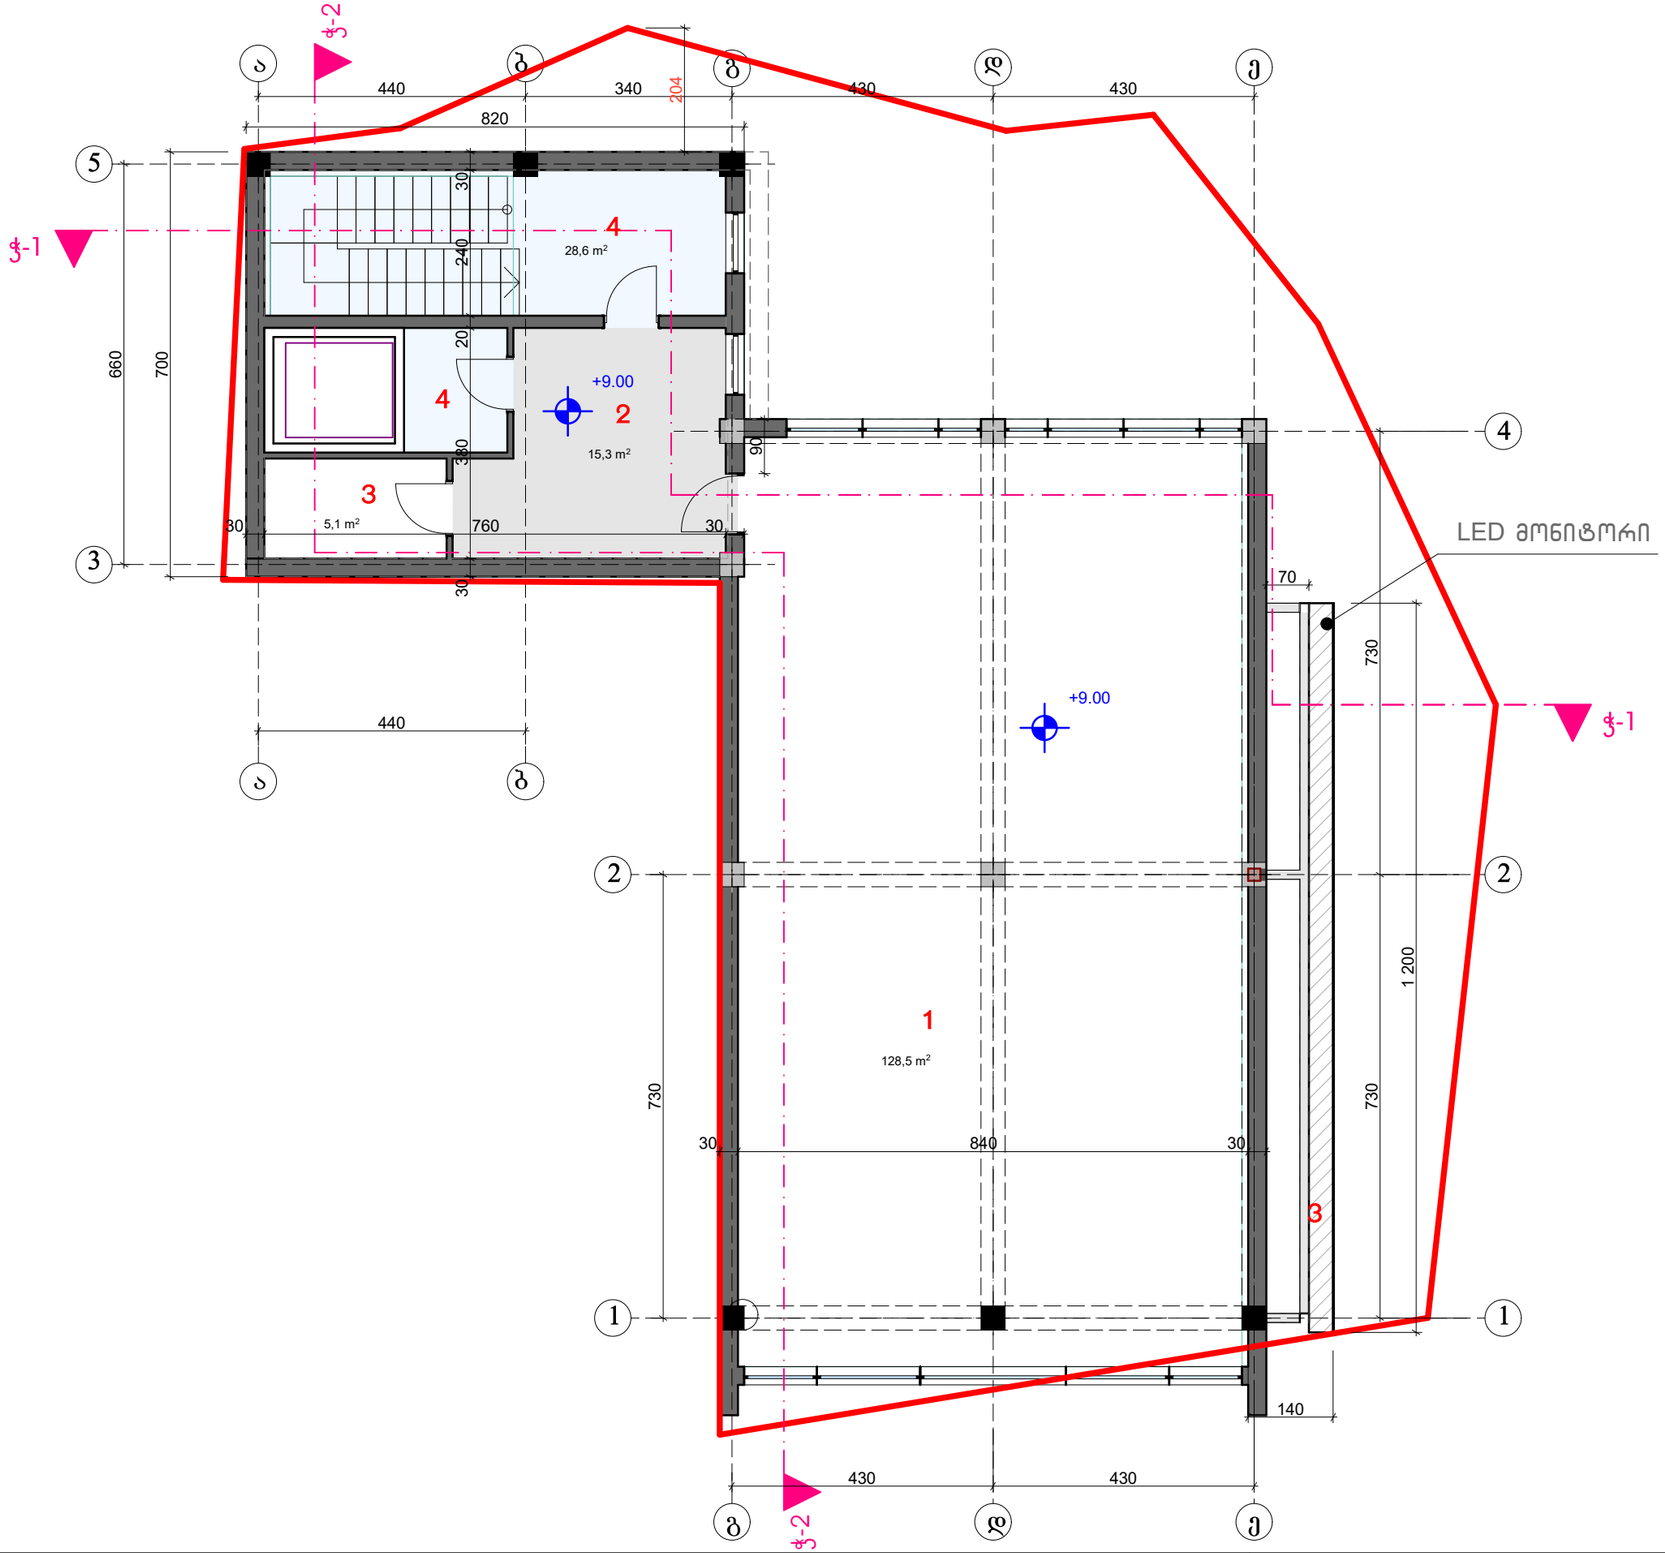

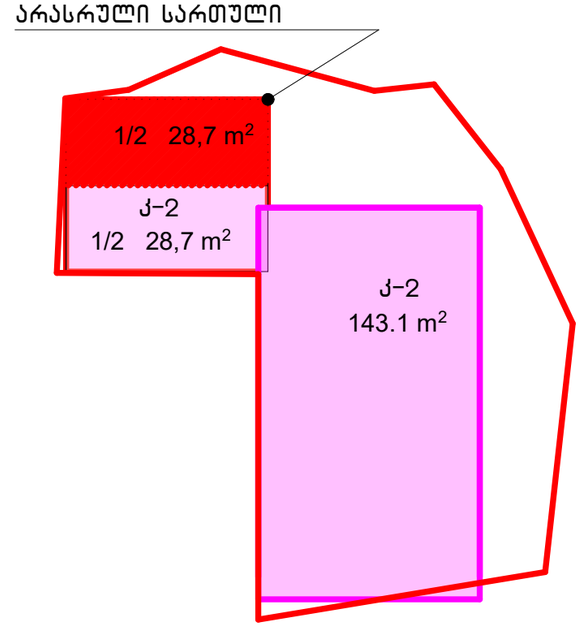

ექსპლიკაცია

1 საოფისე ფართი
2 დამხმარე ფართი
3 სანქვანძი
4 კიბე ლიფტის ფართი

ინდივიდუალური სამეწარმეო სახელოსნო

თანამდებობა	გვარი	ხელმოწერა	გეგმა +9.00 ნიშნულზე	მასშტაბი	1:100	ფორმატი
დირექტორი	რ. ქურციკიძე					
ავტორი	გ. მარგიანი			თარიღი	2019	A - 3
მთ.არქიტექტორი	გ. მარგიანი		მისამართი: ქალაქი თბილისი, ხიზაბავრას ქ. №1-ა	სტადია	ფურცელი	ფურცლები

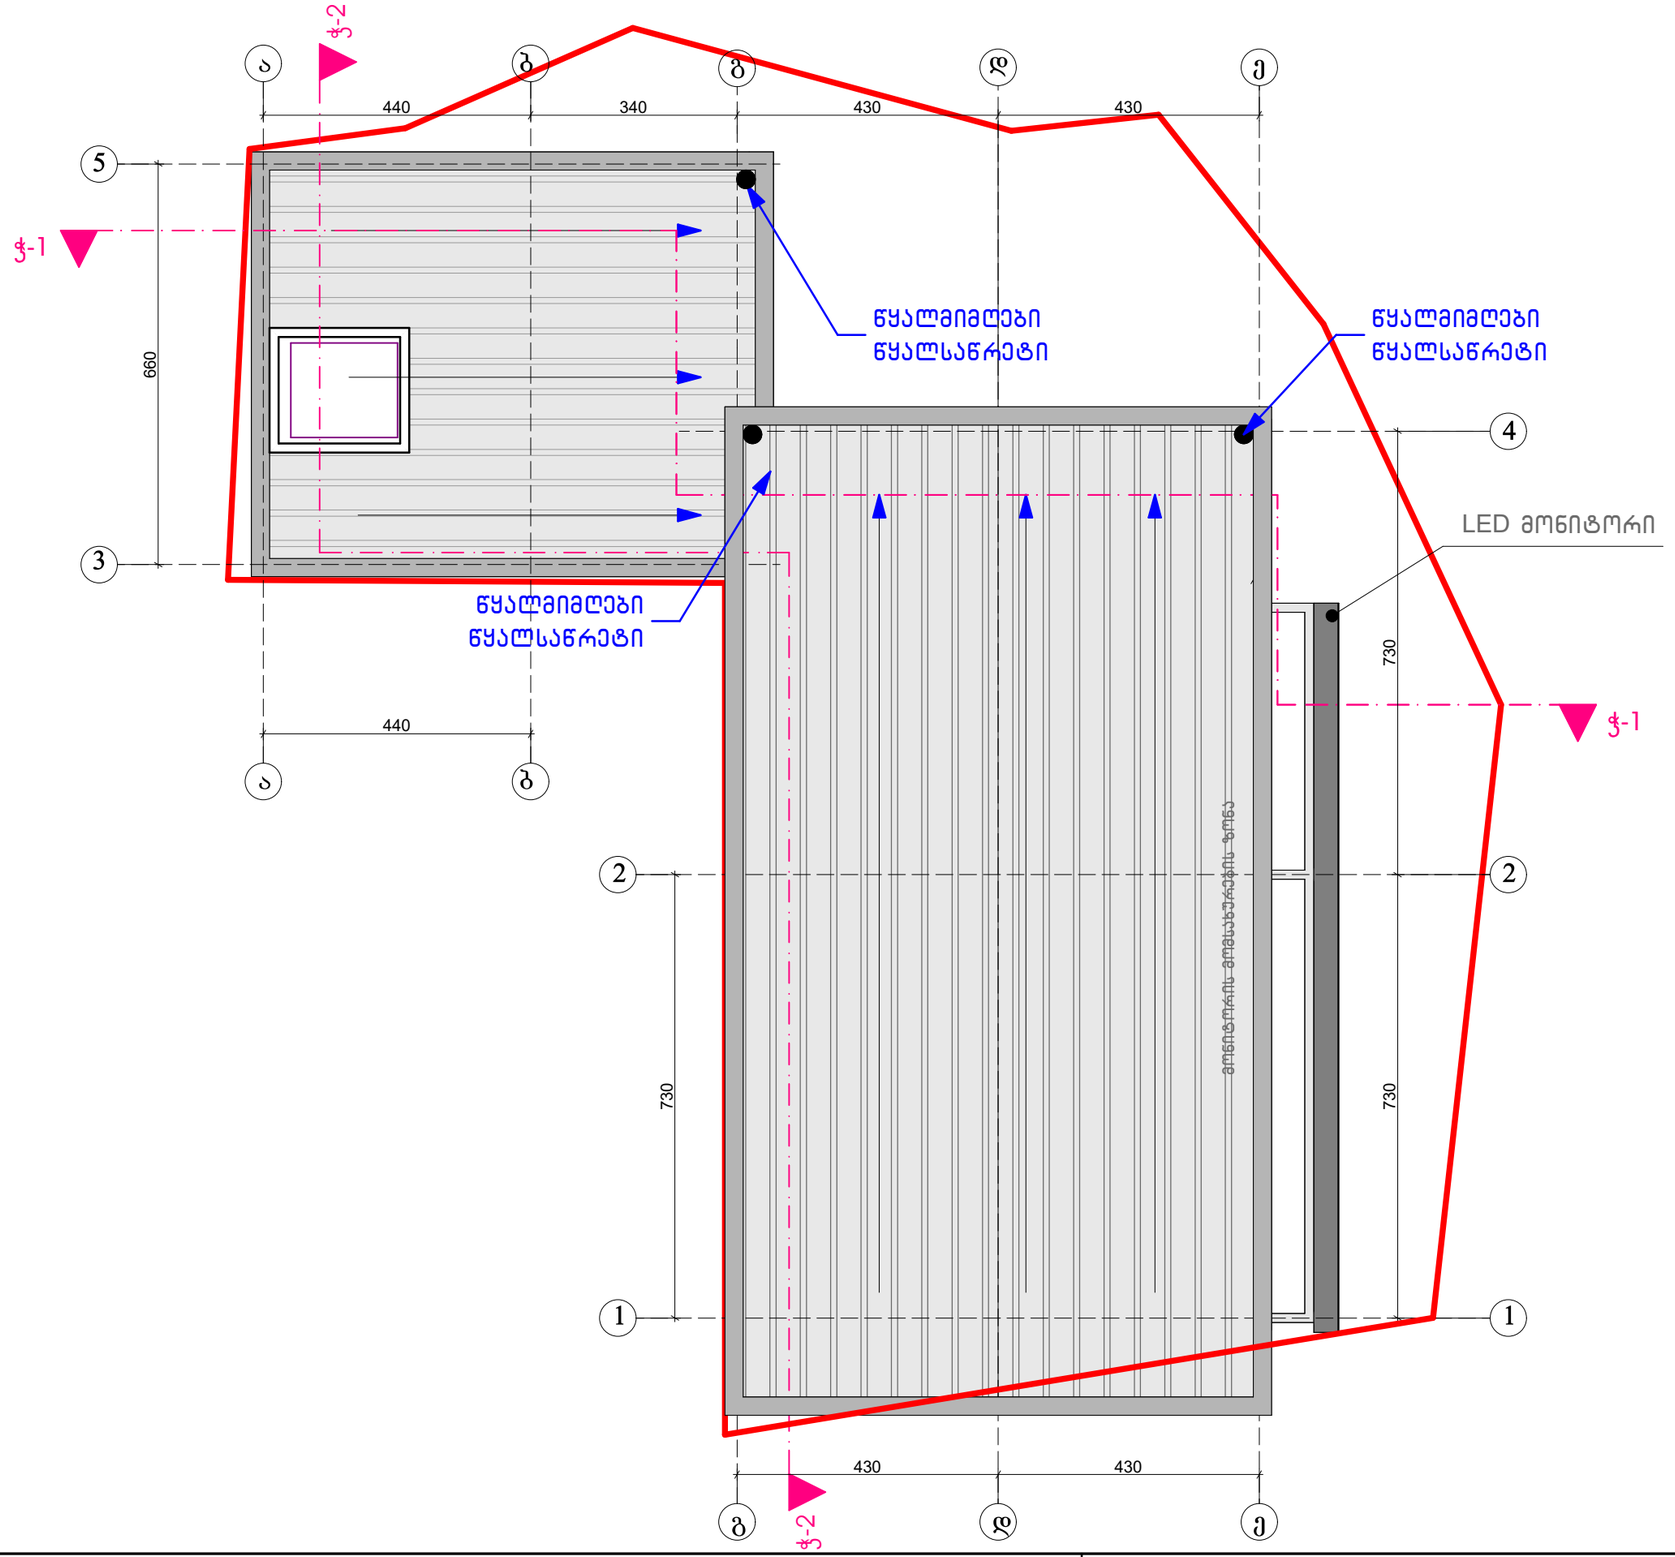

			ინდივიდუალური სამეწარმეო სახელოსნო			
თანამდებობა	გვარი	ხელმოწერა	გადახურვის გეგმა	მასშტაბი	1:100	ფორმატი
დირექტორი	რ. ქურციკიძე					
ავტორი	გ. მარგიანი			თარიღი	2019	A - 3
მთ.არქიტექტორი	გ. მარგიანი		მისამართი: ქალაქი თბილისი, ხიზაბავრას ქ. №1-ა	სტადია	ფურცელი	ფურცლები

ფასადი 1

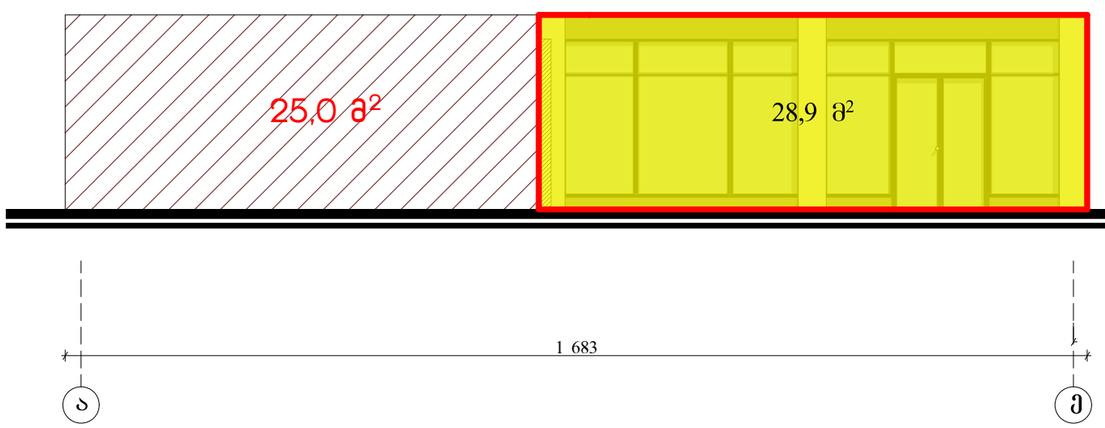

ფასადი 2

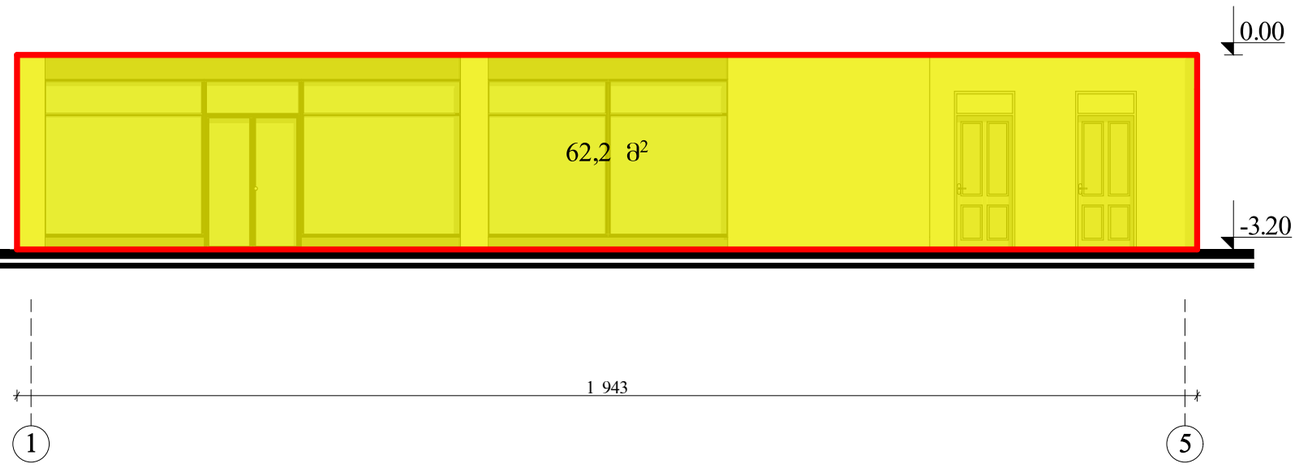

ფასადი 3

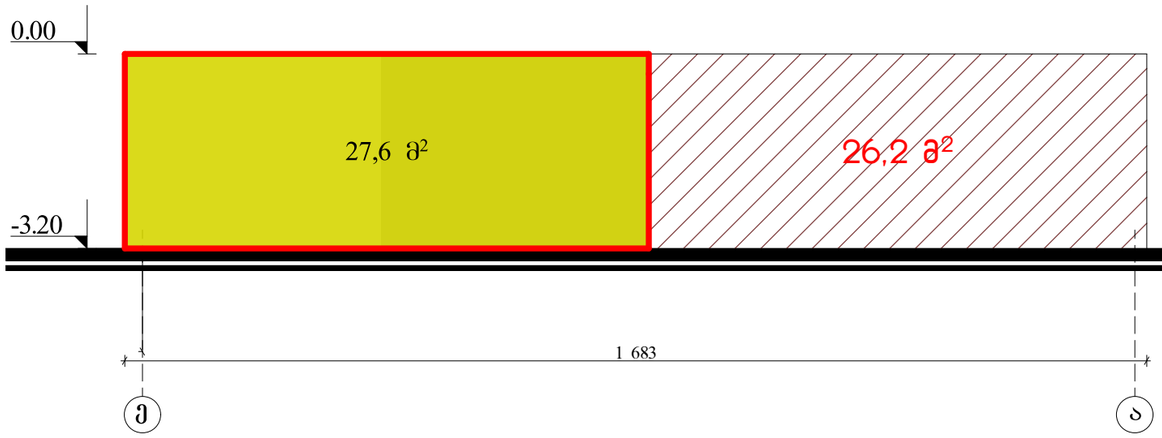

ფასადი 4

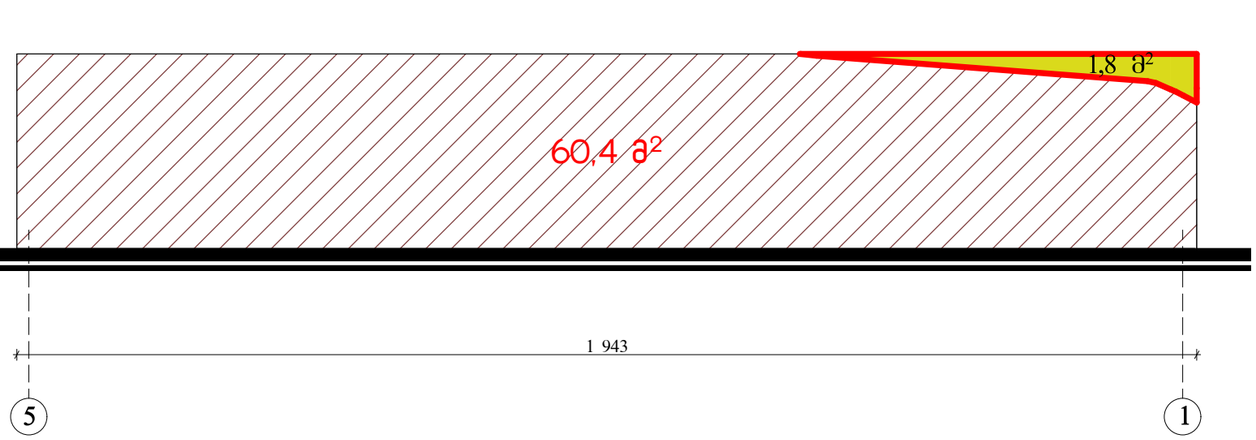

მიწისქვეშა ფასადის ფართობი – 111.6 მ²

მიწისზედა ფასადის ფართობი – 120.5 მ²

ფასადის პერიმეტრი – 72.40 მ

მიწისზედა ფასადის ფართობი – 120.5 მ² / ფასადის პერიმეტრი – 72.40 მ =1.66= 1.7 < 1.8

ინდივიდუალური სამეწარმეო სახელოსნო ხიზამბარელის ქუჩაზე

თანამდებობა	გვარი	ხელმოწერა	მიწისქვეშა სართულის საანბარიშო ნახაზი	მასშტაბი	1:100	ფორმატი
დირექტორი	რ. ქურციკიძე				
მთ.არქიტექტორი	მარგიანი			თარიღი	2019	A - 3
არქიტექტორი	მარგიანი		მისამართი: ქალაქი თბილისი, ხიზაბავრას ქ. №1-ა	სტადია	ფურცელი	ფურცლები

წითელი ხაზი

წითელი ხაზი

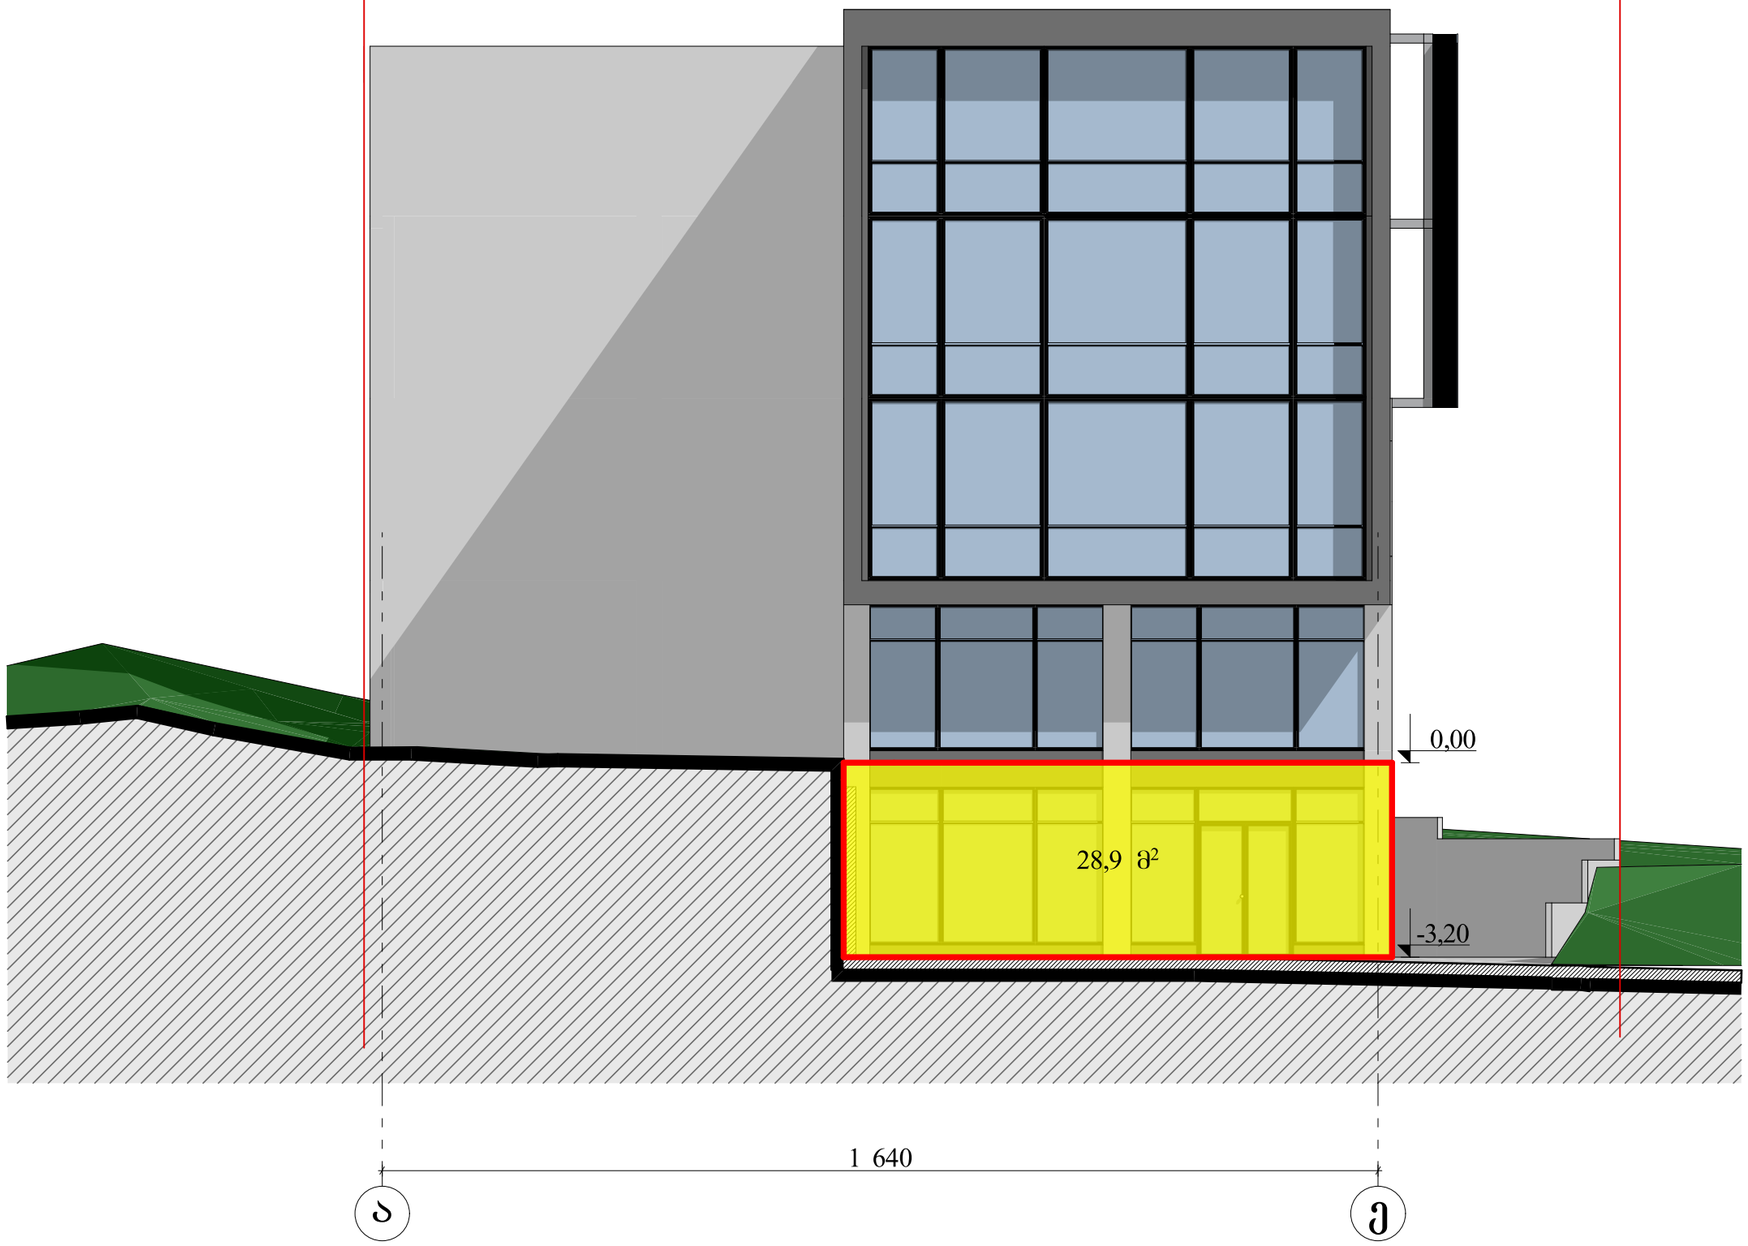

ნითელი ხაზი

ნითელი ხაზი

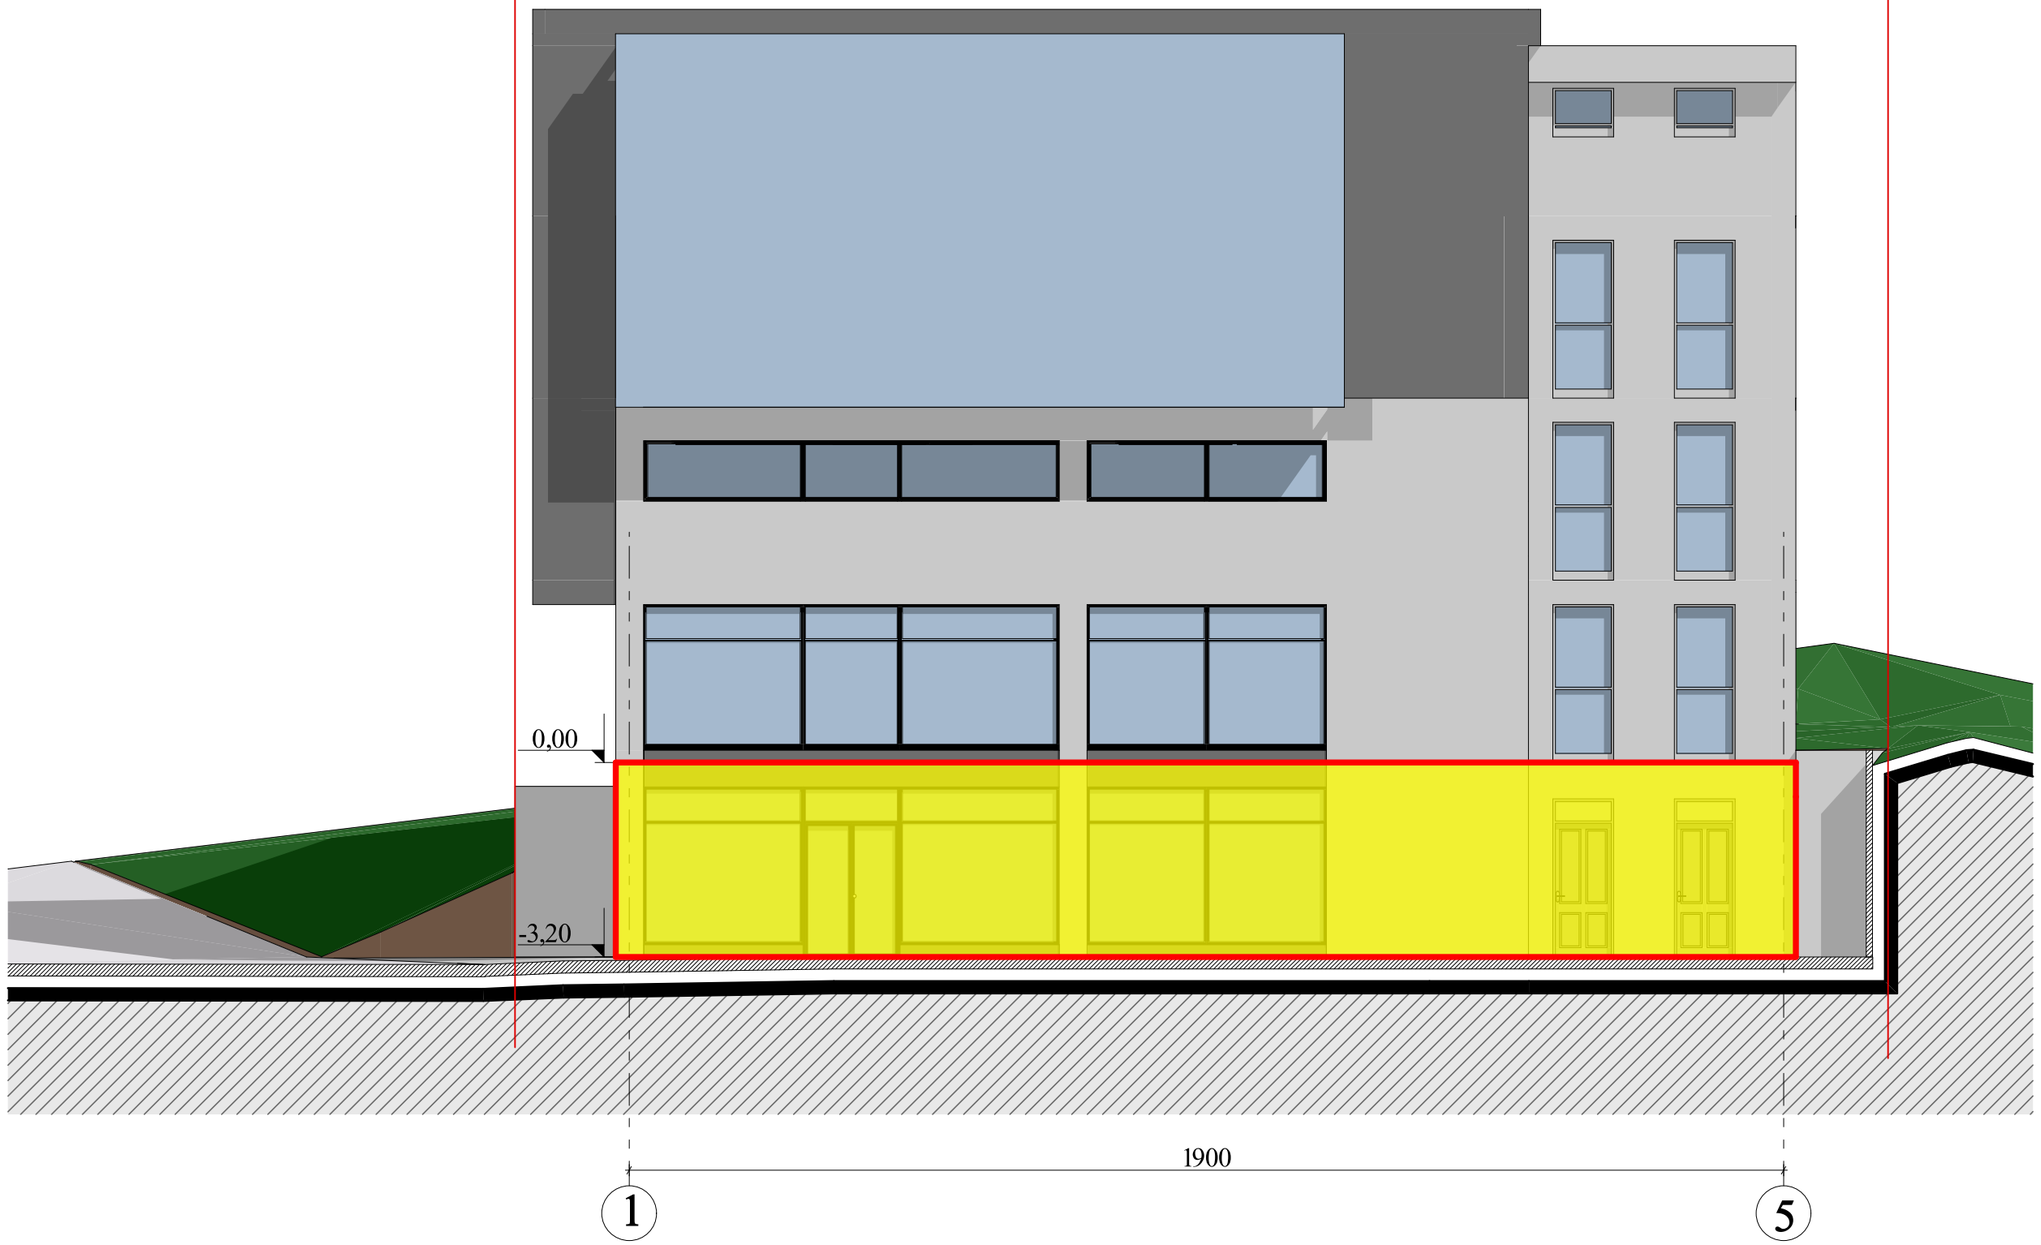

ნიშნული ხაზი

ნიშნული ხაზი

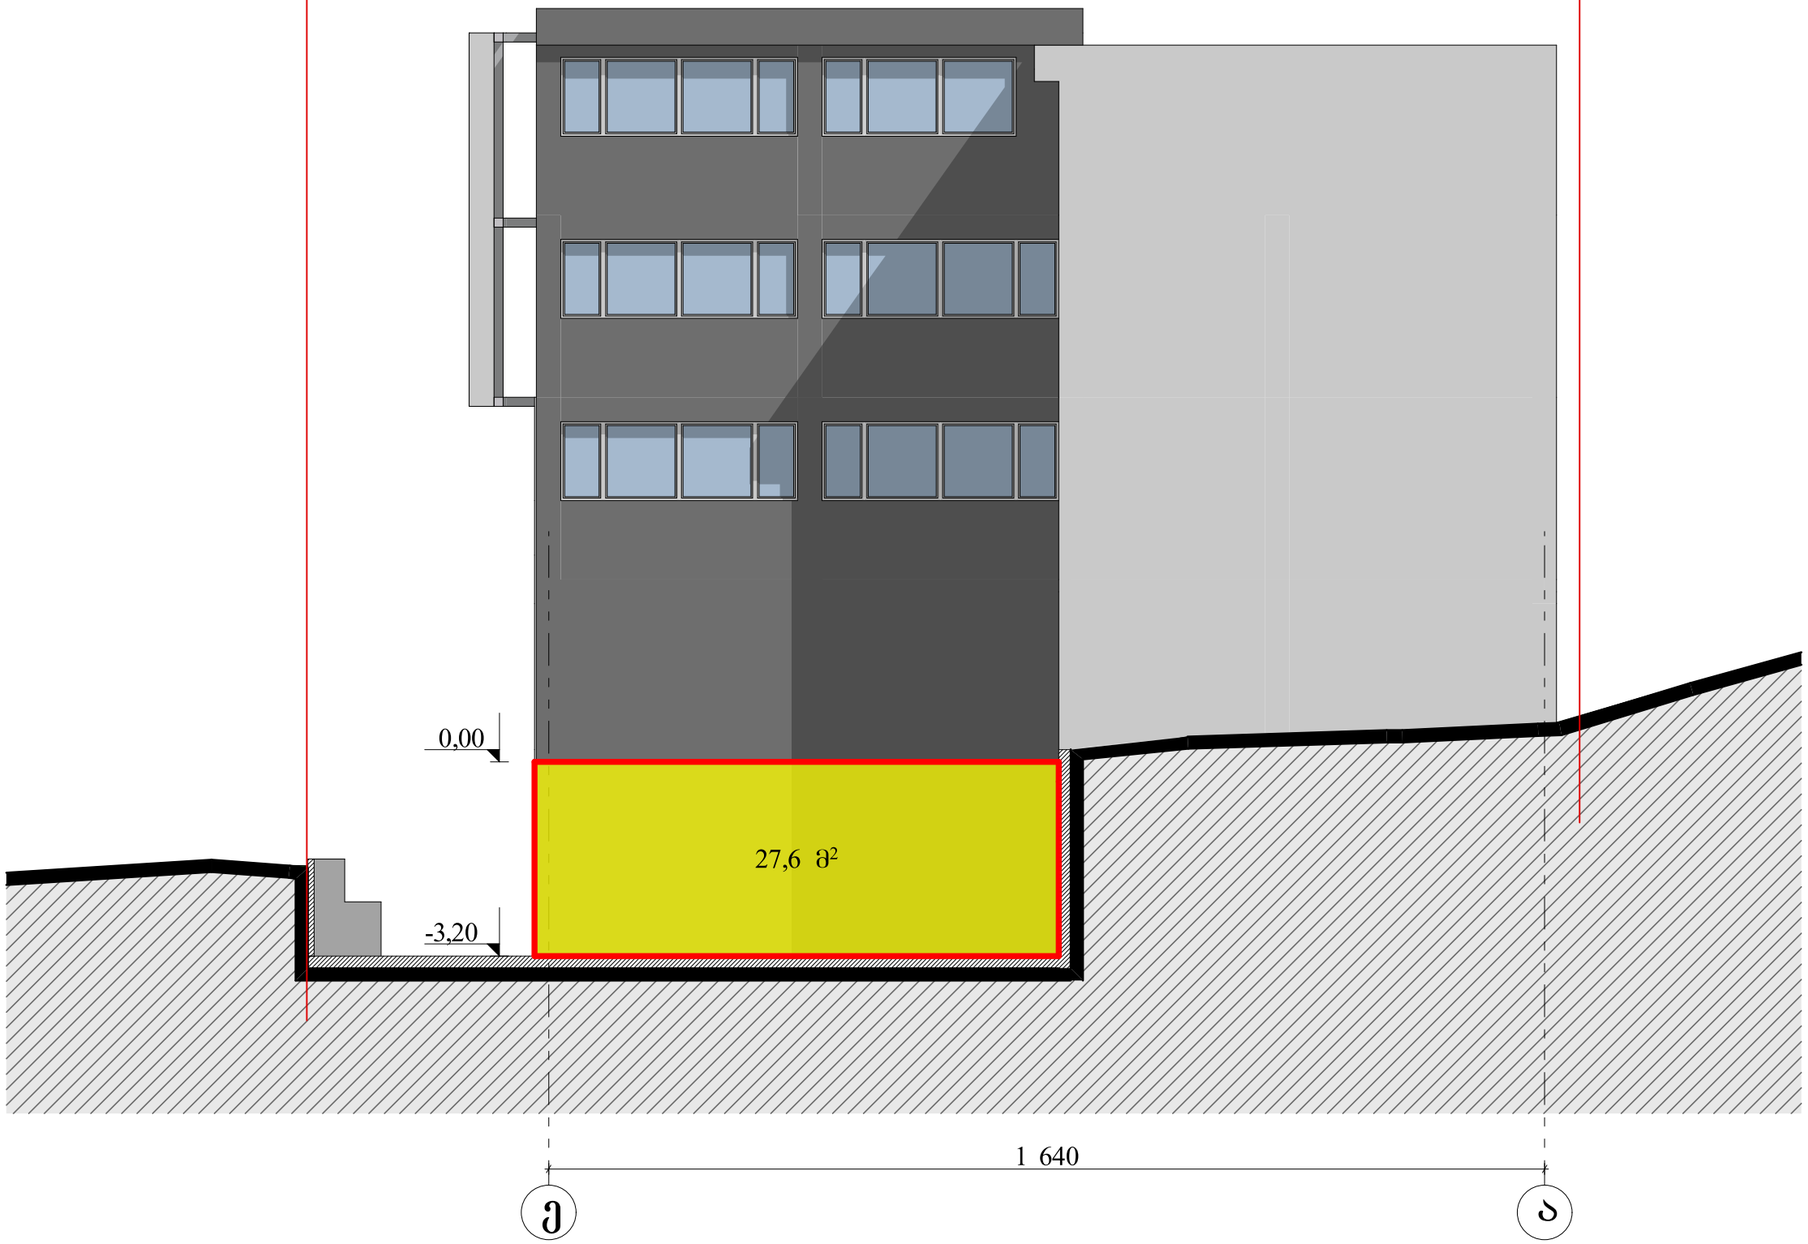

წითელი ხაზი

წითელი ხაზი

შელესილი და შეღებილი დეკორატიული
ლესვა ფერი (ღია ნაცრისპერი)

