დაგეგმილი გამწვანება
განმარტებითი ბართი

არსებული გამწვანება: საკადასტრო ნაკვეთი ცარიელია ხე-მცენარეებისგან. ნაკვეთის ჩრდილოეთ საზღვართან იზრდება ორი წიწვოვანი ჯიშის ხე. გამომდინარე იქედან, რომ ეს ორი ხე დგას საზოგადოებრივ სივრცეში ანუ ქუჩაში, აუცილებელია მათი გათვალისწინება ნაკვეთზე შენობის განთავსების დროს. შესაბამისად კანონისა (საკრებულოს დადგენილება 10-40) არსებულ ხეს და შენობას შორის მანძილი უნდა იყოს მინიმუმ 3 მეტრი, რაც გათვალისწინებულია პროექტით.

დაგეგმილი გამწვანება: პროექტით გათვალისწინებულ გასამწვანებელ არეალში რომლის ფართობიც არის 80.0 კვ.მ. იგეგმება:
1. რულონული გაზონის მოწყობა.
2. არყის ხეების დარგვა.
3. მარადმწვანე წიწვოვანი ჯიშის ბუჩქების რიგის დარგვა.

პირობითი აღნიშვნები:

- შენობის განთავსების არეალი
- რულონური გაზონის არეალი
- საპროექტო ხე
- საპროექტო ბუჩქი
- არსებული ხე

ხე-მცენარეების ჯიშები იხილეთ გვ. 04

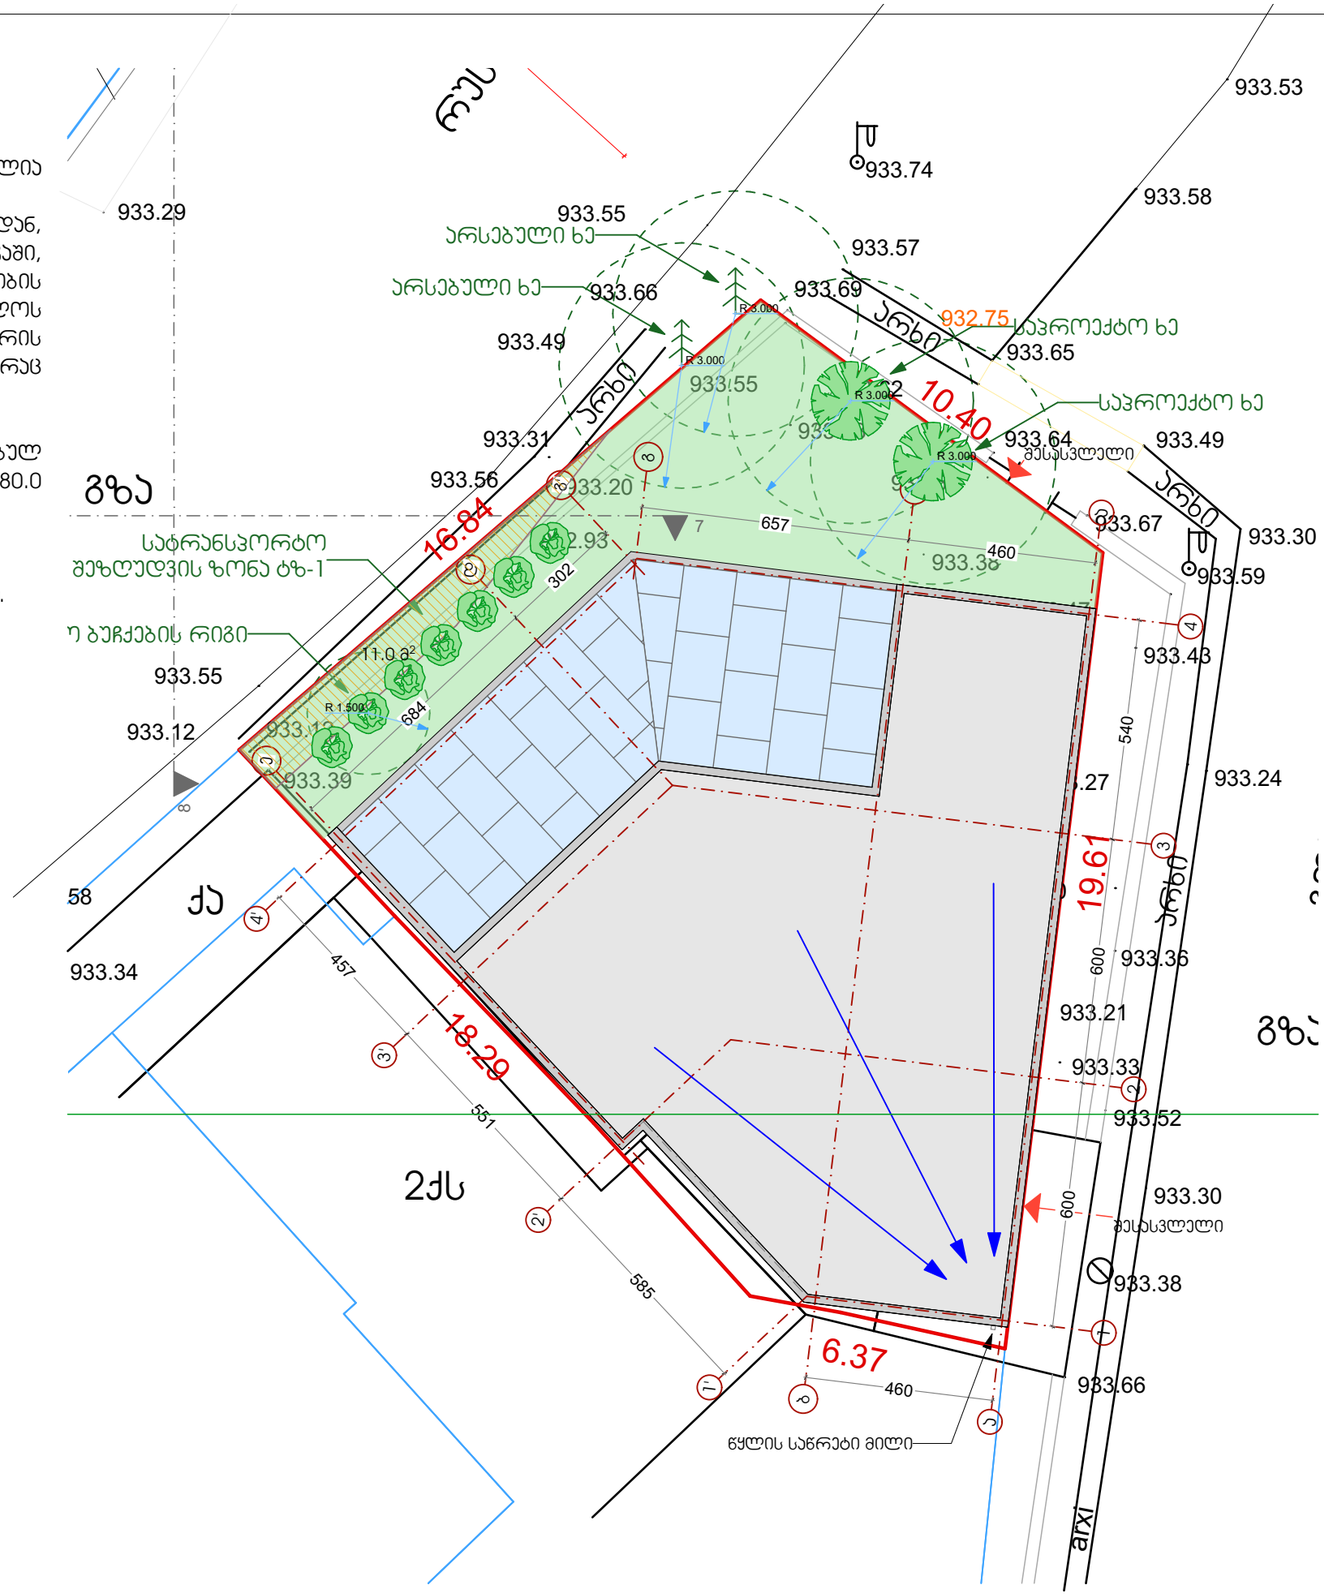

სავაჭრო ობიექტი
ქ.თბილისი, დაბა წყნეთი,
იაკობ გოგებაშვილის ქ. №1
სკ 01.20.01.069.005

არქიტექტურული ნაწილი

საპროექტო ჯგუფი
არქიტექტორი: ა. მგალობლიშვილი
არქიტექტორი: ლ. ქობულია
არქიტექტორი: ა. სულაბერიძე
არქიტექტორი: მ. სამარღანიშვილი

გამწვანების სქემა

მასშტაბი 1:150

გვერდი 04

ფორმატი A3 (420X297მმ)

რულონური გაზონი



ფართობი 80 კვ.მ

მარადმწვანე წიწვოვანი ბუჩქი



რაოდენობა: 7 ერთეული

არყის ხე



რაოდენობა: 2 ერთეული

სავაჭრო ობიექტი
ქ.თბილისი, დაბა წყნეთი,
იაკობ გოგებაშვილის ქ. №1
სკ 01.20.01.069.005

არქიტექტურული ნაწილი

საპროექტო ჯგუფი

არქიტექტორი: ა. მგალობლიშვილი
არქიტექტორი: ლ. ქობულია
არქიტექტორი: ა. სულაბერიძე
არქიტექტორი: მ. სამარღანიშვილი

ხე-მცენარეების ტიპები

მასშტაბი

გვერდი

05

ფორმატი

A3 (420X297მმ)

ქალაქ თბილისის მუნიციპალიტეტის მერიის,

გარემოს დაცვის საქალაქო სამსახურის

უფროსს ბატონ გიგა გიგაშვილს,

დამოუკიდებელ ექსპერტ გრიგოლ დეისაძის

მწვანე ნარგაობის ხარისხობრივი შეფასების

ა ნ გ ა რ ი შ ი



მარტი

2019

საექსპერტო ობიექტის ზოგადი მდგომარეობის

აღწერა-შეფასების კვლევის მეთოდი

შპს „მოურავთან“ (ს/კ 406228069) 2019 წლის 12 იანვარს გაფორმებული მომსახურების ხელშეკრულების და შპს „ლაქი ინვსტმენტი“ (ს/ნ 405307840) მომართვის საფუძველზე, ჩვენს მიერ შესწავლილი იქნა შპს „ლაქი ინვესტმენტის“ საკუთრებაში არსებული მიწის ნაკვეთი, ქ. თბილისი, დაბა წყნეთი, დ. აღმაშენებლის #25 (ს/კ: 01.20.01.069.005), ტერიტორიაზე არსებული ხე-მცენარეების (ნარგაობების) დენდროლოგიური საექსპერტო დასკვნის მომზადების მიზნით.

საკვლევი ტერიტორია არის რელიეფურად ვაკე. აღწერა-შეფასება მოხდა ვიზუალური დათვალიერებით.

ზემოთ მითითებულ მიწის ნაკვეთში ხე-ნარგავები არ ფიქსირდება. საექსპერტო დასკვნას თან ახლავს სიტუაციური სურათები.

გრიგოლ დეისაძე

05.03.2019











