მარილის შესანახი საწყობის გენერალური გეგმა
მ. 1:1000

საკადასტრო კოდი: 01.13.02.008.063

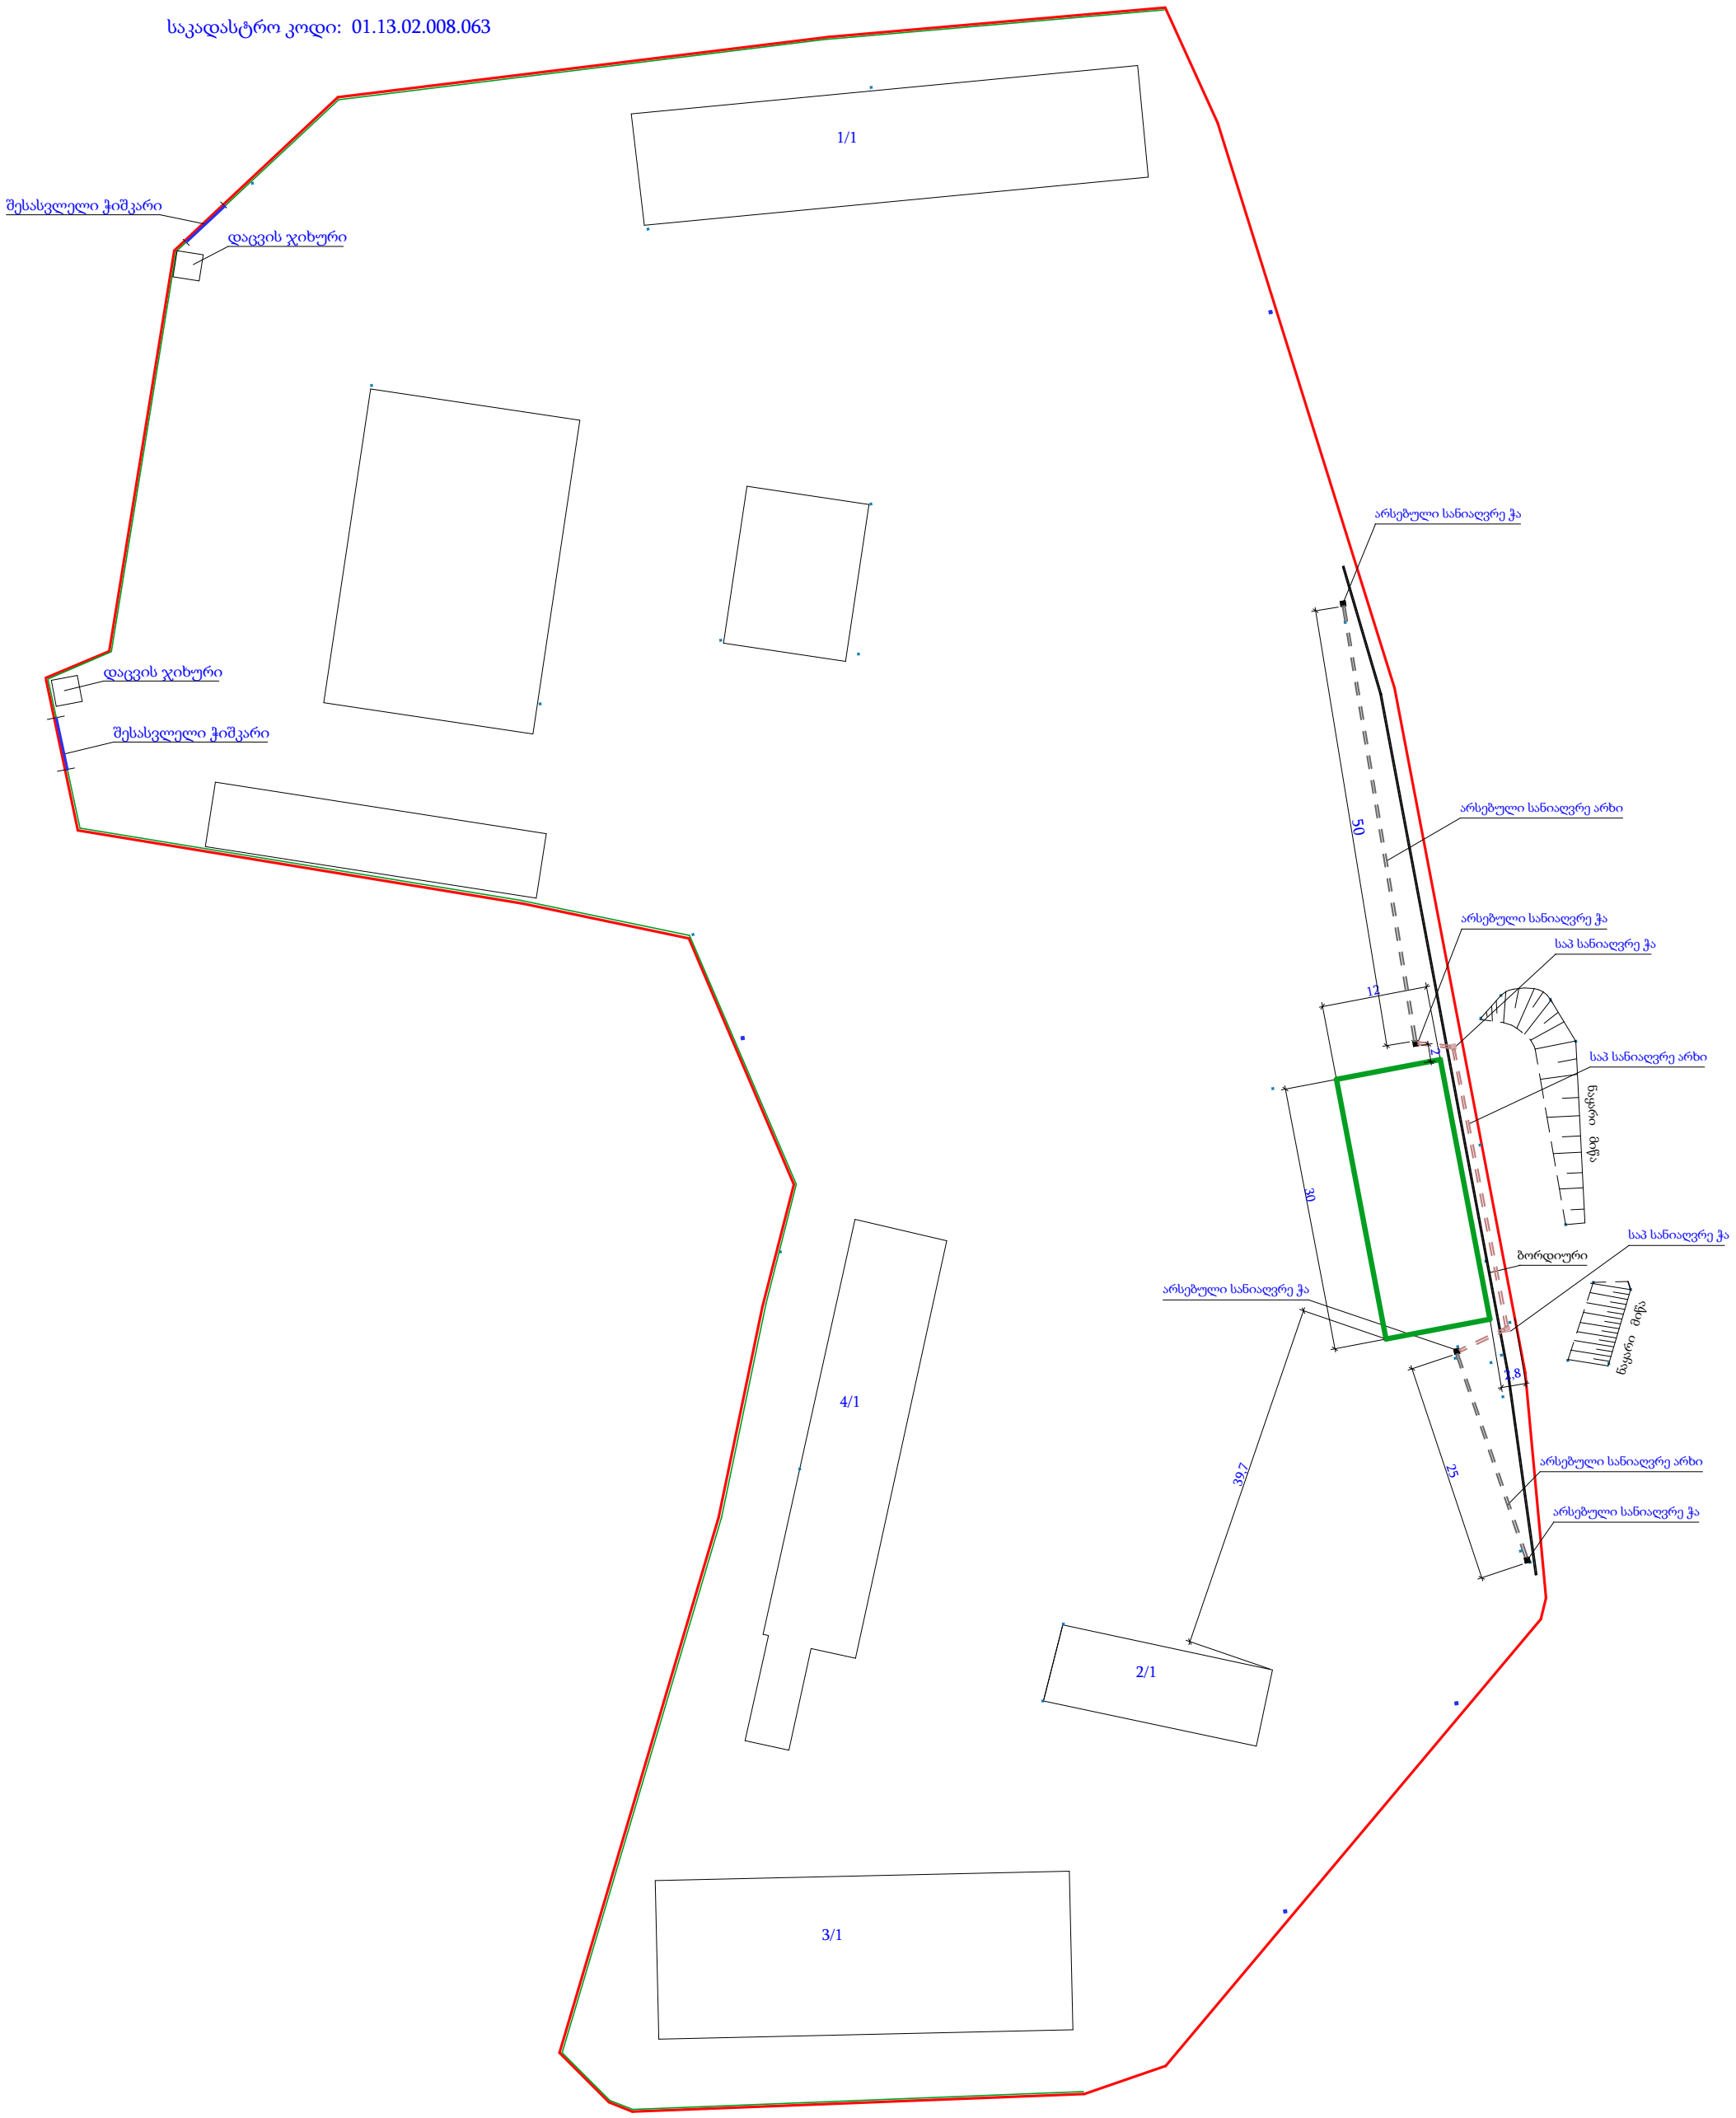

1: X=481994,89
У=4624892,53
X=406.079

2: X=482006,89
У=4624892,53
X=406.078

3: X=482006,89
У=4624862,53
X=406.114

4: X=481994,89
У=4624862,53
X=406.051

პირობითი აღნიშვნა:

1/1, 2/1, 3/1, 4/1, 5/2, 6/1, 7/1 არსებული შენობების პირობითი აღნიშვნა, სართულიანობა

საპროექტო შენობა ლითონის კონსტრუქციის ერთ სართულიანი

არსებული სანიაღვრე არხი

არსებული სანიაღვრე ჭა

საპროექტო სანიაღვრე ჭა

საპროექტო სანიაღვრე არხი

არსებული ღობე

შ.პ.ს. "თბილსერვის ჯგუფის" კუთვნილ ქ.თბილისში ბაკვეთზე მარილის შესანახი შენობის პროექტი

შეასრულა		ქ. თბილისი ა. ბელიაშვილის N121		სტადია	ფურცელი	ფურცლები
არქიტექტორი						
გეოდეზისტი				ი/მ ბ. ვარდიძე		