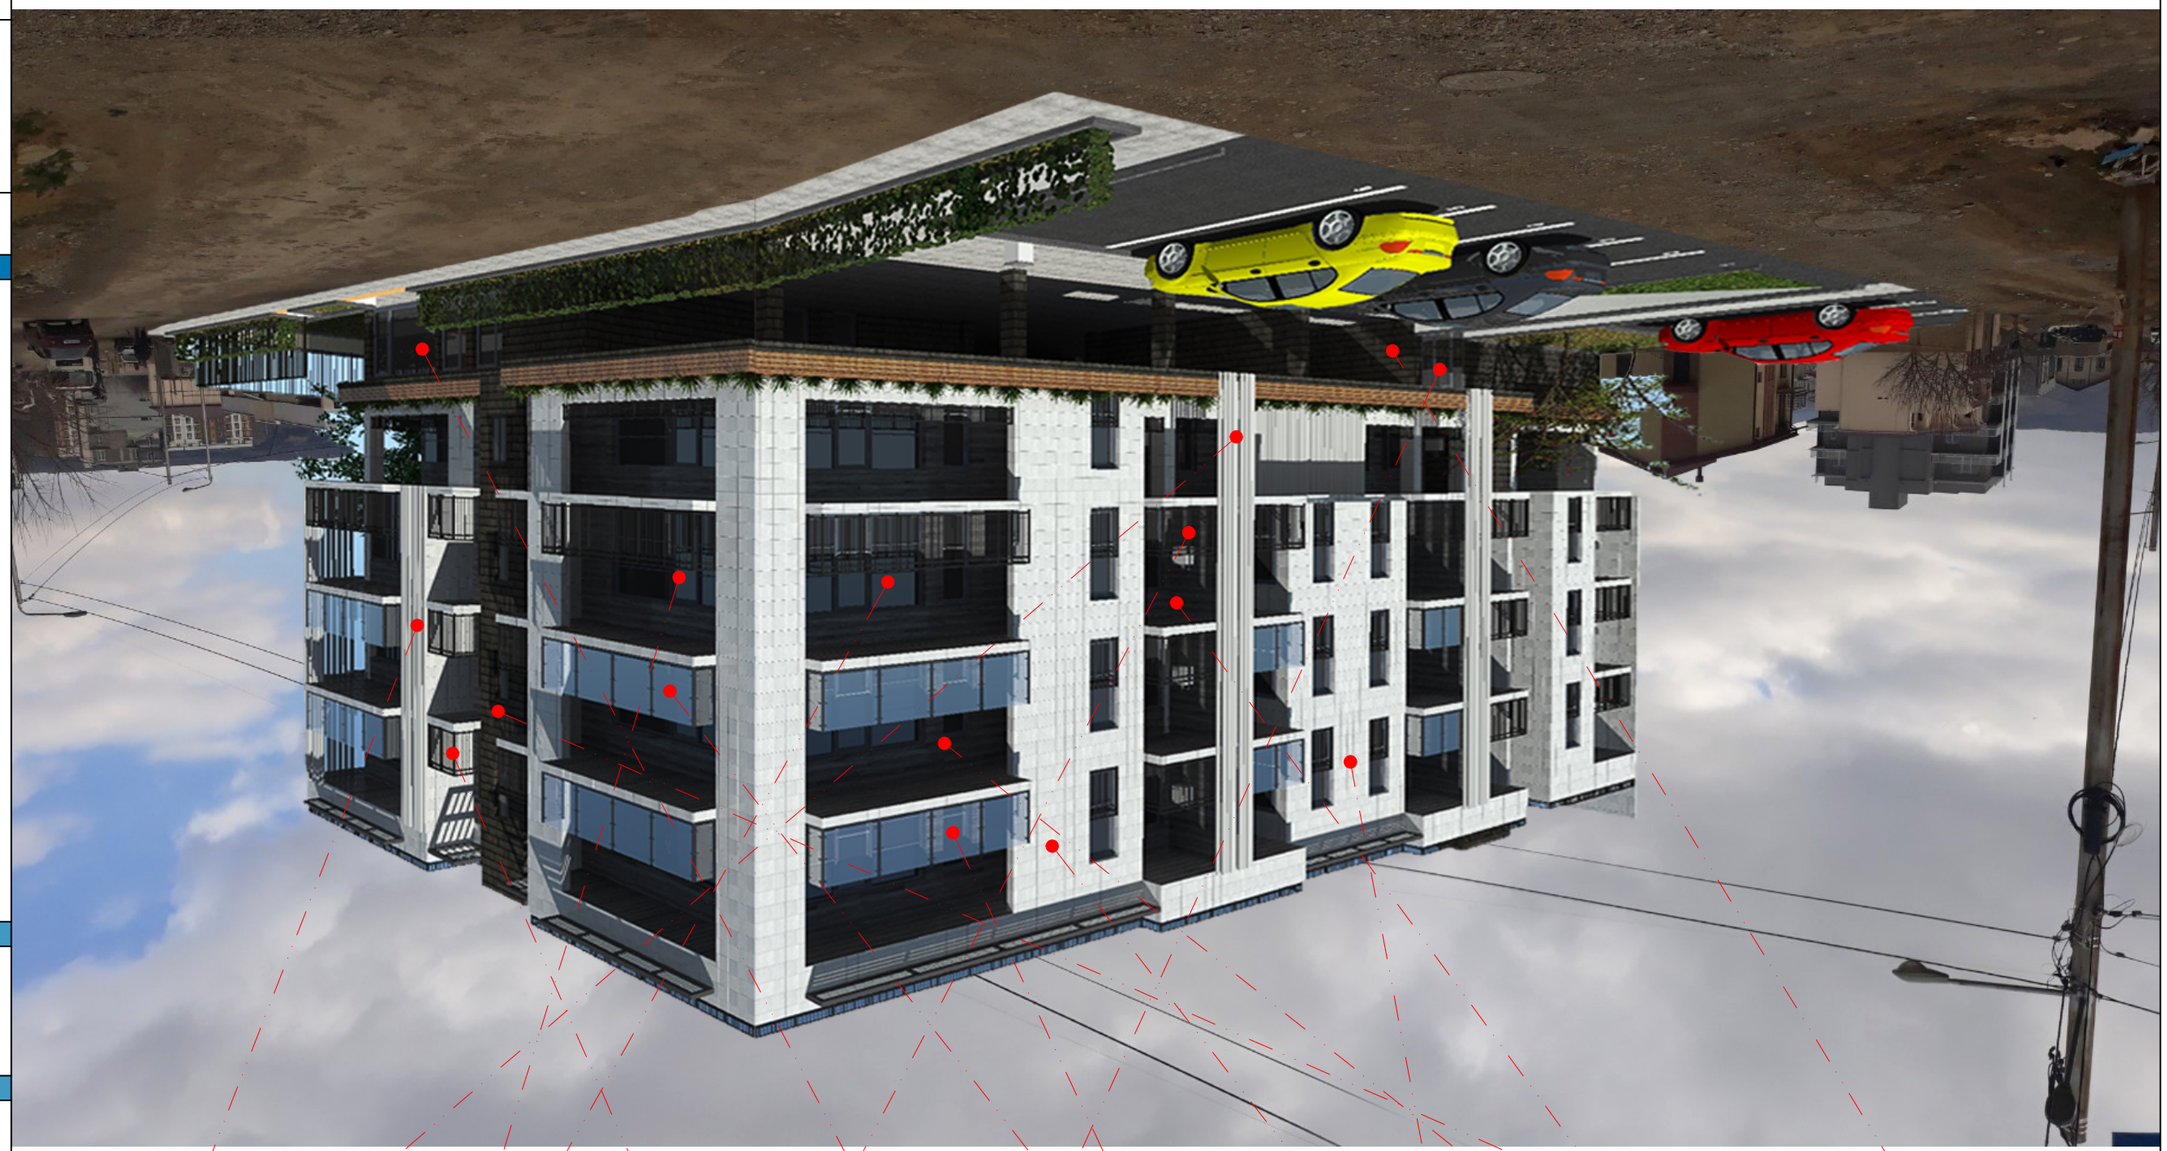


Ճ.Յ.Ս. "ՃԱՐՏԱՐ"

Ք. ԵՐԵՎԱՆ Փ. ՄԱՇՏՈՑԻ 36 ՀԱՀ ՆՅՈՒՏԵՐ 36 ԱՇՏ: (995) 693 127 127

E-mail: archigio@gmail.com

Architeq Studio

ՊՐՈՅԵԿՏԱՅԻՆ ԱՇԽԱՏԱՆՔՆԵՐԻ ՂԵԿԱՎԱՐ	ՀԱՅԿ	ՀԱՍԱՐԱԿԱԿԱՆ ՊԱՏԱՍԽԱՆԱՏՈՒ	ՀԱՅԿ
ԳԻՄԱԳԾԱՅԻՆ ՀԱՏԱԿ	Հ.ՄՈՒՇԵՂՅԱՆ	ՀԱՍԱՐԱԿԱԿԱՆ ՊԱՏԱՍԽԱՆԱՏՈՒ	
ՀՈՒ. ՃԱՐՏԱՐԱՊԵՏԱԿԱՆ ՀԱՏԱԿ	Հ. ՄՈՒՇԵՂՅԱՆ		
ՅՊՆԱԿԱՐԱՊԵՏԱԿԱՆ ՀԱՏԱԿ	Հ.ՅՈՎՀԱՆՆԻՍՅԱՆ		
ՀՅՈՒՍԻՍԱՅԻՆ ՏԱՐԱԾՔ	Հ. ՄՈՒՇԵՂՅԱՆ		
ԱՌԱՆՑՔԱՅԻՆ	1 : 200		
ՄԱՍՇՏԱԲ			

ԱՇԽԱՏԱՆՔԱՅԻՆ ՀԱՏԱԿՆԵՐԻ ՑՈՒՑԱԿ		ՓՈՓՈԽՈՒԹՅՈՒՆ	ԱՄՍԱԹԻՎ
ՇԻՆԱՐԱՐԱԿԱՆ ՀԱՏԱԿ			

ԱՇԽԱՏԱՆՔԱՅԻՆ ՏԵՍԱԿԱՆ ՑՈՒՑԱԿՆԵՐ:

ՀՈՒՆՎԱՐԻ ՀԱՄԱՁԱՅՆԵՑՎԱԾ ՇԻՆԱՐԱՐԱԿԱՆ ՆԱԽԱԳԻԾ

ՀԱՅԱՍՏԱՆԻ ՀԱՆՐԱՊԵՏՈՒԹՅԱՆ ԿԱՊԱՆ ՔԱՂԱՔԻ ՀԱՍԱՐԱԿԱԿԱՆ ՊԱՏԱՍԽԱՆԱՏՈՒ ՀԱՐԱԿԻ ՀՈՂԱՄԱՍԻ ՎՐԱ ԱՌԱՆՑՔԱՅԻՆ ՇԵՆՔԵՐԻ ԵՎ ՀԱՐԱԿԻ ՀՈՂԱՄԱՍԻ ՎՐԱ ՀՅՈՒՍԻՍԱՅԻՆ ՏԱՐԱԾՔԻ ՇԻՆԱՐԱՐԱԿԱՆ ՆԱԽԱԳԻԾ

ՍՏԱՆԴԱՐՏ: A3	ՓՈՓՈԽՈՒԹՅՈՒՆ	
	2018 ԹՎԱԿԱՆ	



ტიპიური სახლის ფასადი	
ფასადის ფერადოვანი გადაწყვეტა	
ფასადის ფერადოვანი გადაწყვეტა	
ფასადის ფერადოვანი გადაწყვეტა



ფორმატი: A3	ტიპიური
	2018 წელი

პირველადი დანიშნულების ორსართულიანი-მარტოხელა

საცხოვრებელი სახლის

პროექტის ავტორი:

ტექნიკური ზედამხედველი:

პროექტის დასახელება და ადგილმდებარეობა:

პირველადი დანიშნულების ორსართულიანი-მარტოხელა საცხოვრებელი სახლის პროექტი, ს.ოზურგეთი

Architeq Studio

შ.პ.ს. "არქიტექი"

ქ. ბათუმი, ა. ჭავჭავაძის ქ. №89/36 ტელ: (995) 593 127 127

E-mail: archtiqio@gmail.com

ტიპიური	ფასი	8.ჩოხელი	
ფილიალის	ხელმოწერა	8.ჩოხელი	
ავტორი		8. ჩოხელი	
ხელმძღვანელი		8. ჩოხელი	
პროექტის		1 : 200	
დასახელება			

ფურცლების	ფურცელი
რაოდენობა	
პროექტის ნომერი	