გეგმა -2.800 ნიშნ./ავტოსადგომი მ. 1:100



ფორმატი	დაკვეთა №	ფაილის სახელი
A-2		

ექსპლიკაცია:

1. ავტოსადგომი	402.33	კვ.მ
2. დამხმარე	50.54	კვ.მ

პირობითი აღნიშვნები

საკადასტრო საზღვარი

კ2-ის საანგარიშო კროკი

პროექტის სახელწოდება

ქალაქი თბილისი,ყაზბეგის ქ№32-34 მრავალფუნქციური შენობა

	გვარი	ხელმოწერა
დირექტორი	გ.მჭედლიშვილი	
არქიტექტორი	კ.დგებუაძე	

მისამართი

ქალაქი თბილისი,ყაზბეგის ქ№32-34

შპს "ვერსადენი"

მასშტაბი	1:100	გეგმა -2.800 ნიშნ./ავტოსადგომი მ. 1:100
თარიღი	2018	
სტადია	ფურცელი	ფურცლები
პრ.	4	

გეგმა +0.000 ნიშნ./კომერციული სართული მ. 1:100



ფორმატი	დაკვეთა №	ფაილის სახელი
A-2		

ექსპლიკაცია:

1. კომერციული	371.26	კვ.მ
2.კიბის უჯრედი	44.85	კვ.მ
3.საზაფხულო	41.09	კვ.მ

პირობითი აღნიშვნები

საკადასტრო საზღვარი

კ2-ის საანგარიშო ჯროკი

პროექტის სახელწოდება

	გვარი	ხელმოწერა
დირექტორი	გ.მჭედლიშვილი	
არქიტექტორი	ს.დგებუაძე	

მისამართი

ქალაქი თბილისი,ყაზბეგის ქ№32-34

შპს "ვერსადენი"

მასშტაბი	1:100	გეგმა +0.000 ნიშნ./კომერციული სართული მ. 1:100
თარიღი	2018	
სტადია	ფურცელი	ფურცლები
პრ.	5	

გეგმა +4.090 ნიშნ./არასრული სართული მ. 1:100

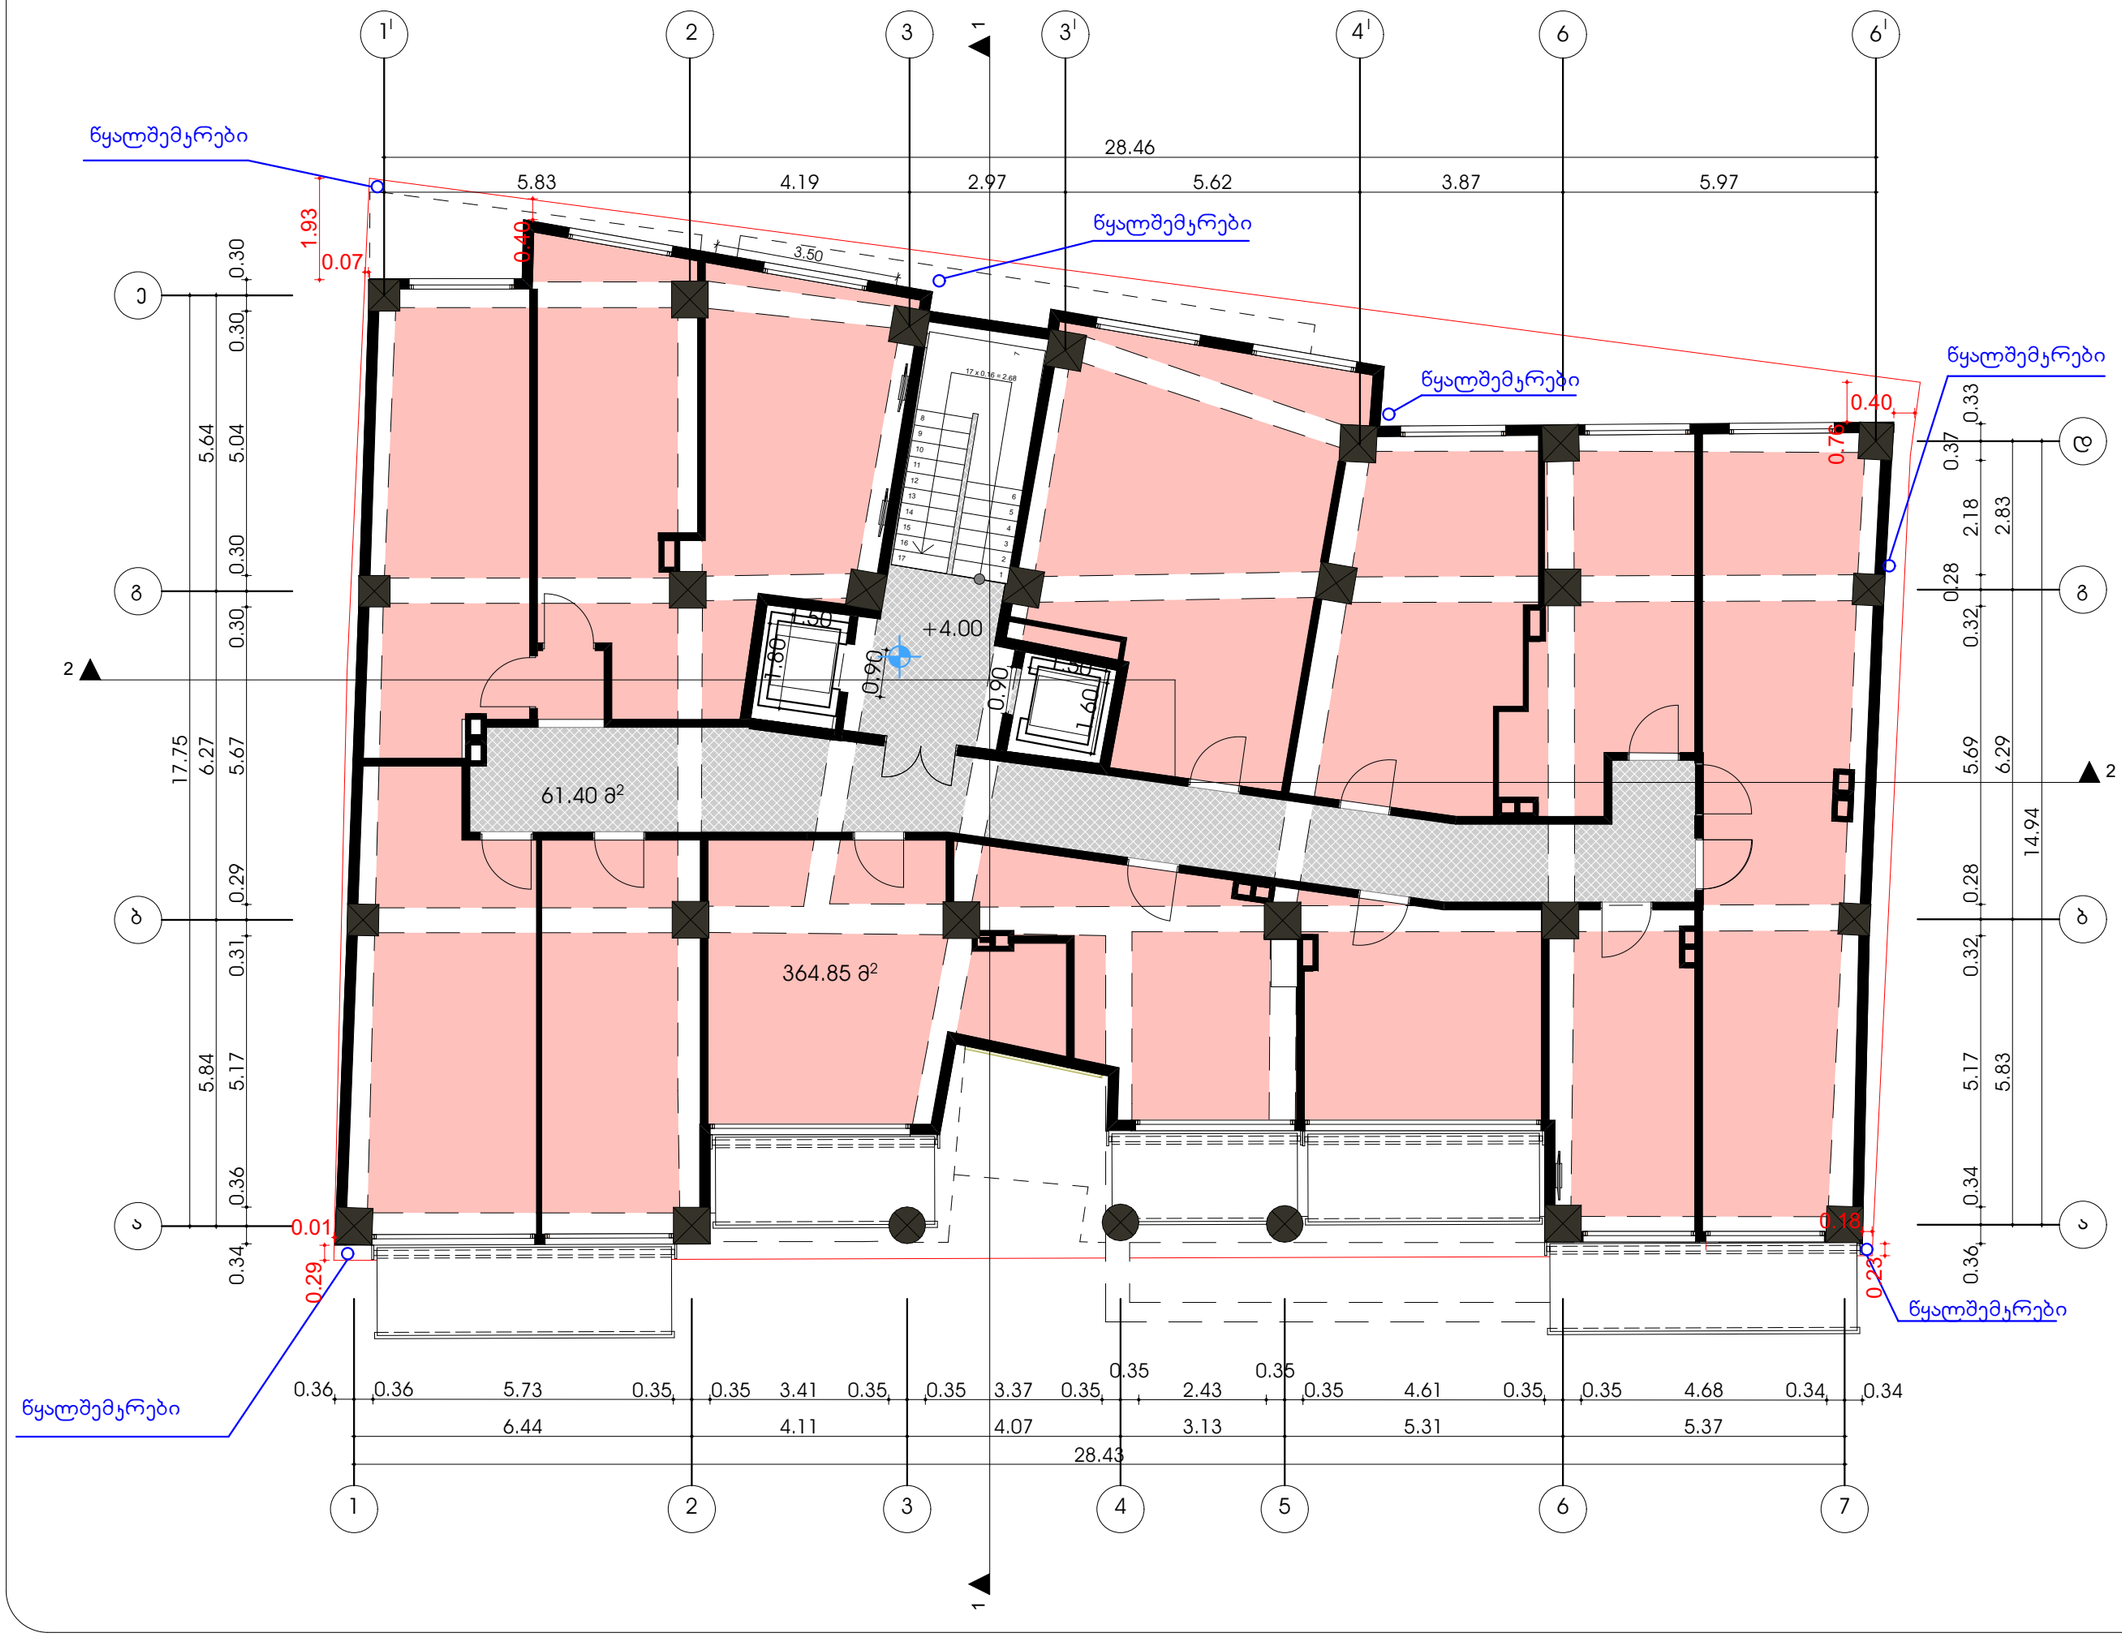

ფორმატი	დაკვეთა №	ფაილის სახელი
A-2		

ექსპლიკაცია:

1. არასრული	364.85	კვ.მ
2.კიბის უჯრედი	61.40	კვ.მ

პირობითი აღნიშვნები

საკადასტრო საზღვარი

კ2-ის საანგარიშო ჯროკი

პროექტის სახელწოდება

	გვარი	ხელმოწერა
დირექტორი	გ.მჭედლიშვილი	
არქიტექტორი	ა.დგებუაძე	

მისამართი

ქალაქი თბილისი,ყაზბეგის ქ№32-34

შპს "ვერსადენი"

მასშტაბი	1:100	გეგმა +4.090 ნიშნ./არასრული სართული მ. 1:100
თარიღი	2018	
სტადია	ფურცელი	ფურცლები
პრ.	6	

გეგმა +6.680 ნიშნ./3 სართული მ. 1:100

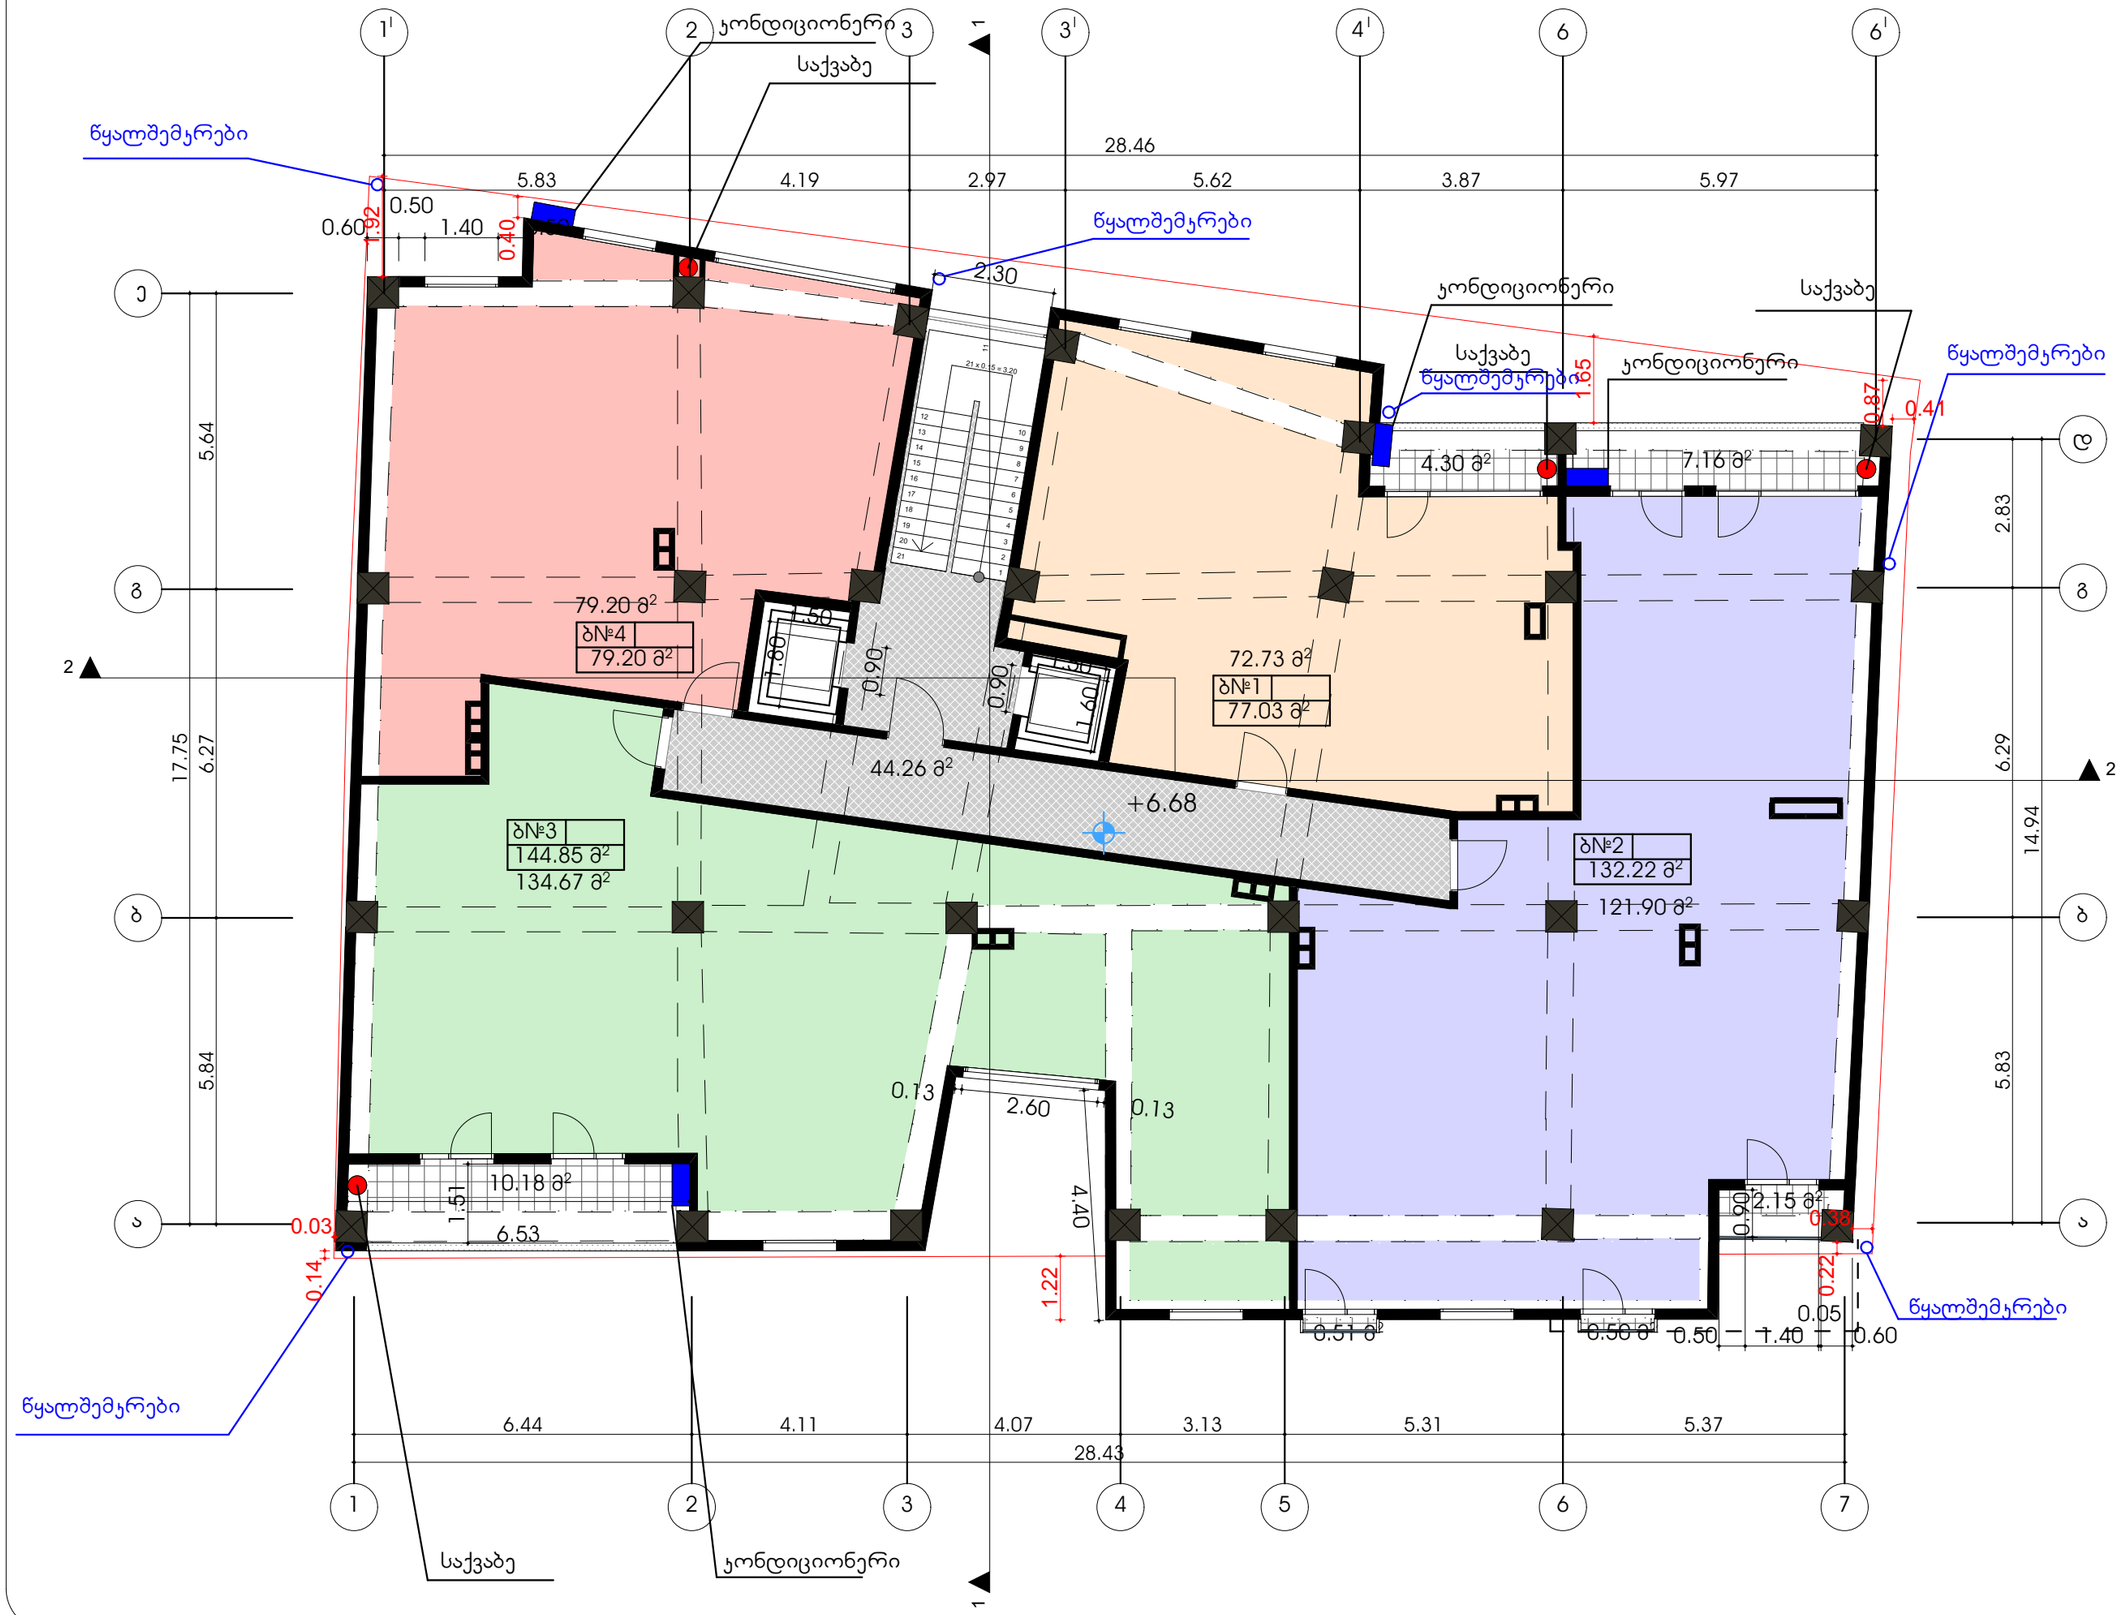

ფორმატი	დაკეთა №	ფაილის სახელი
A-2		

ექსპლიკაცია:

1. საცხოვრებელი	408.50	კვ.მ
2.ეიბის უჯრედი	44.26	კვ.მ
3. სახანძრო	24.80	კვ.მ

პირობითი აღნიშვნები

საკადასტრო საზღვარი

კ2-ის საანგარიშო ჯროკი

პროექტის სახელწოდება

	გვარი	ხელმოწერა
დირექტორი	გ.მჭედლიშვილი	
არქიტექტორი	ა.დგებუაძე	

მისამართი

ქალაქი თბილისი,ყაზბეგის ქ№32-34

შპს "ვერსადენი"

მასშტაბი	1:100	III სართულის გეგმა +6.68
თარიღი	2018	
სტადია	ფერწერული	ფერწერები
პრ.	7	

გეგმა +9.880 ნიშნ./4 სართული

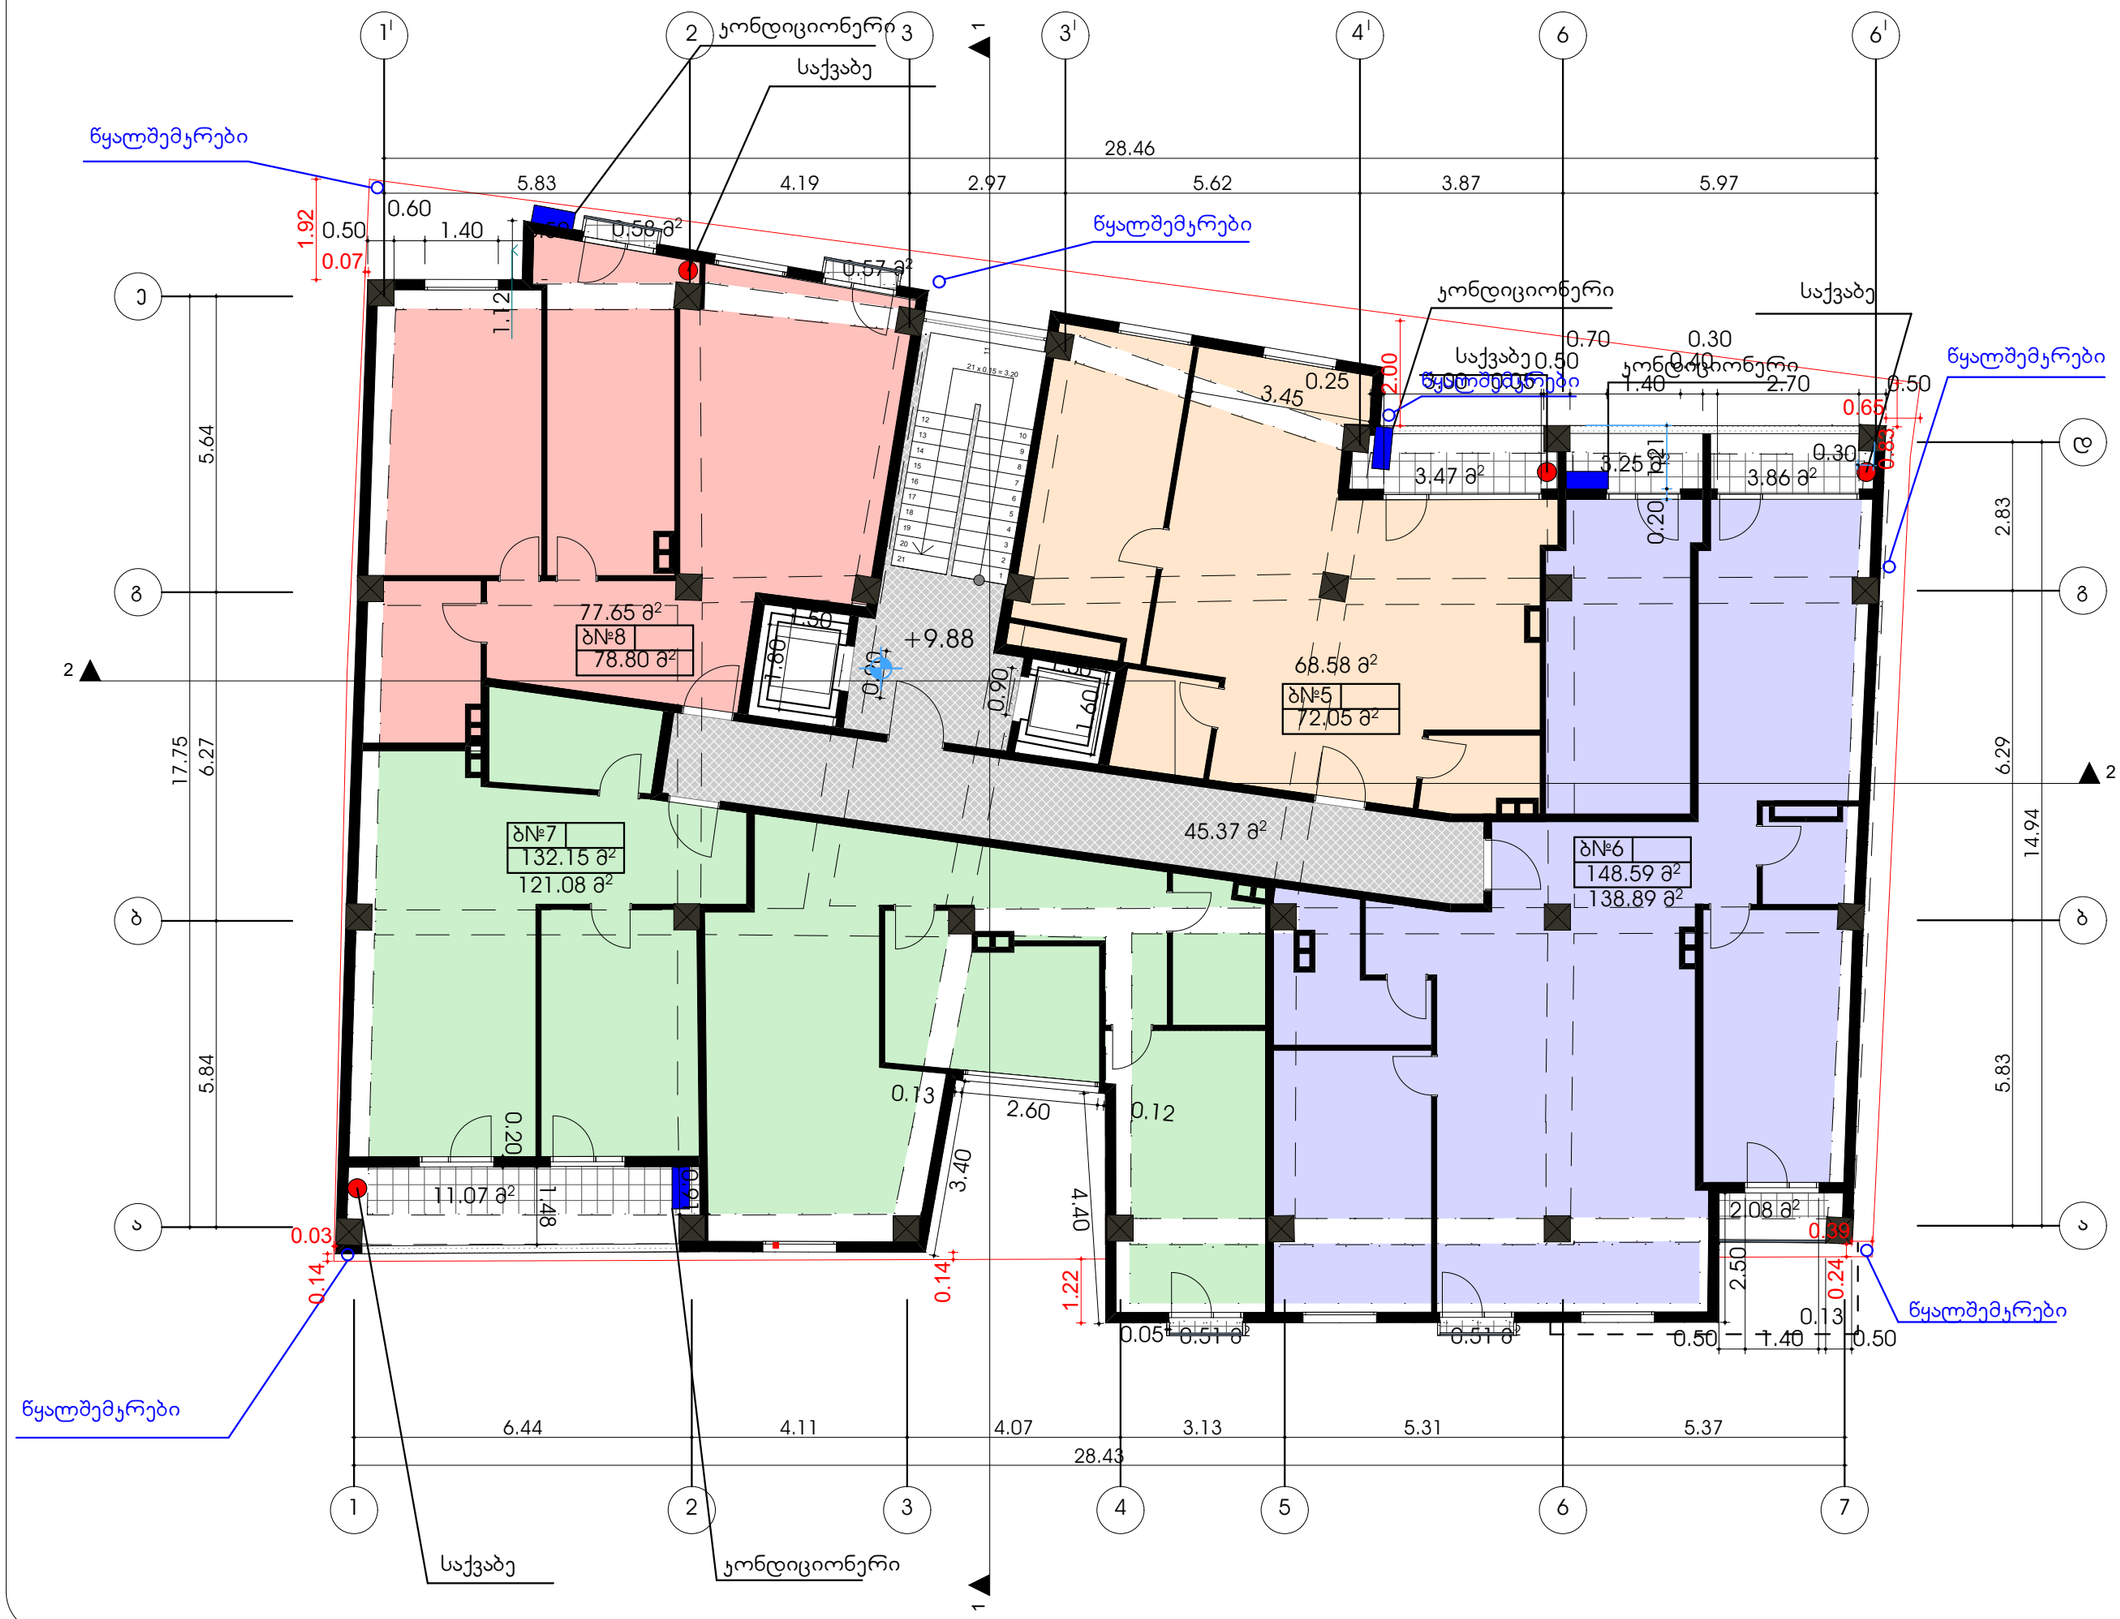

ფორმატი: A-2

დაკვეთა №

ფაილის სახელი

ექსპლიკაცია:

1. საცხოვრებელი	406.20	კვ.მ
2.ჯიბის უჯრედი	45.37	კვ.მ
3. საზაფხულო	25.90	კვ.მ

პირობითი აღნიშვნები

საკადასტრო საზღვარი

კ2-ის საანგარიშო ჯროკი

პროექტის სახელწოდება

	გვარი	ხელმოწერა
დირექტორი	გ.მჭედლიშვილი	
არქიტექტორი	ა.დგებუაძე	

მისამართი

ქალაქი თბილისი,ფეზბეგის ქ№32-34

შპს "ვერსადენი"

მასშტაბი	1:100	IV სართულის გეგმა +9.88
თარიღი	2018	
სტადია	ფერცული	ფურცლები
პრ.	8	

გეგმა +13.080 ნიშნ./5 სართული

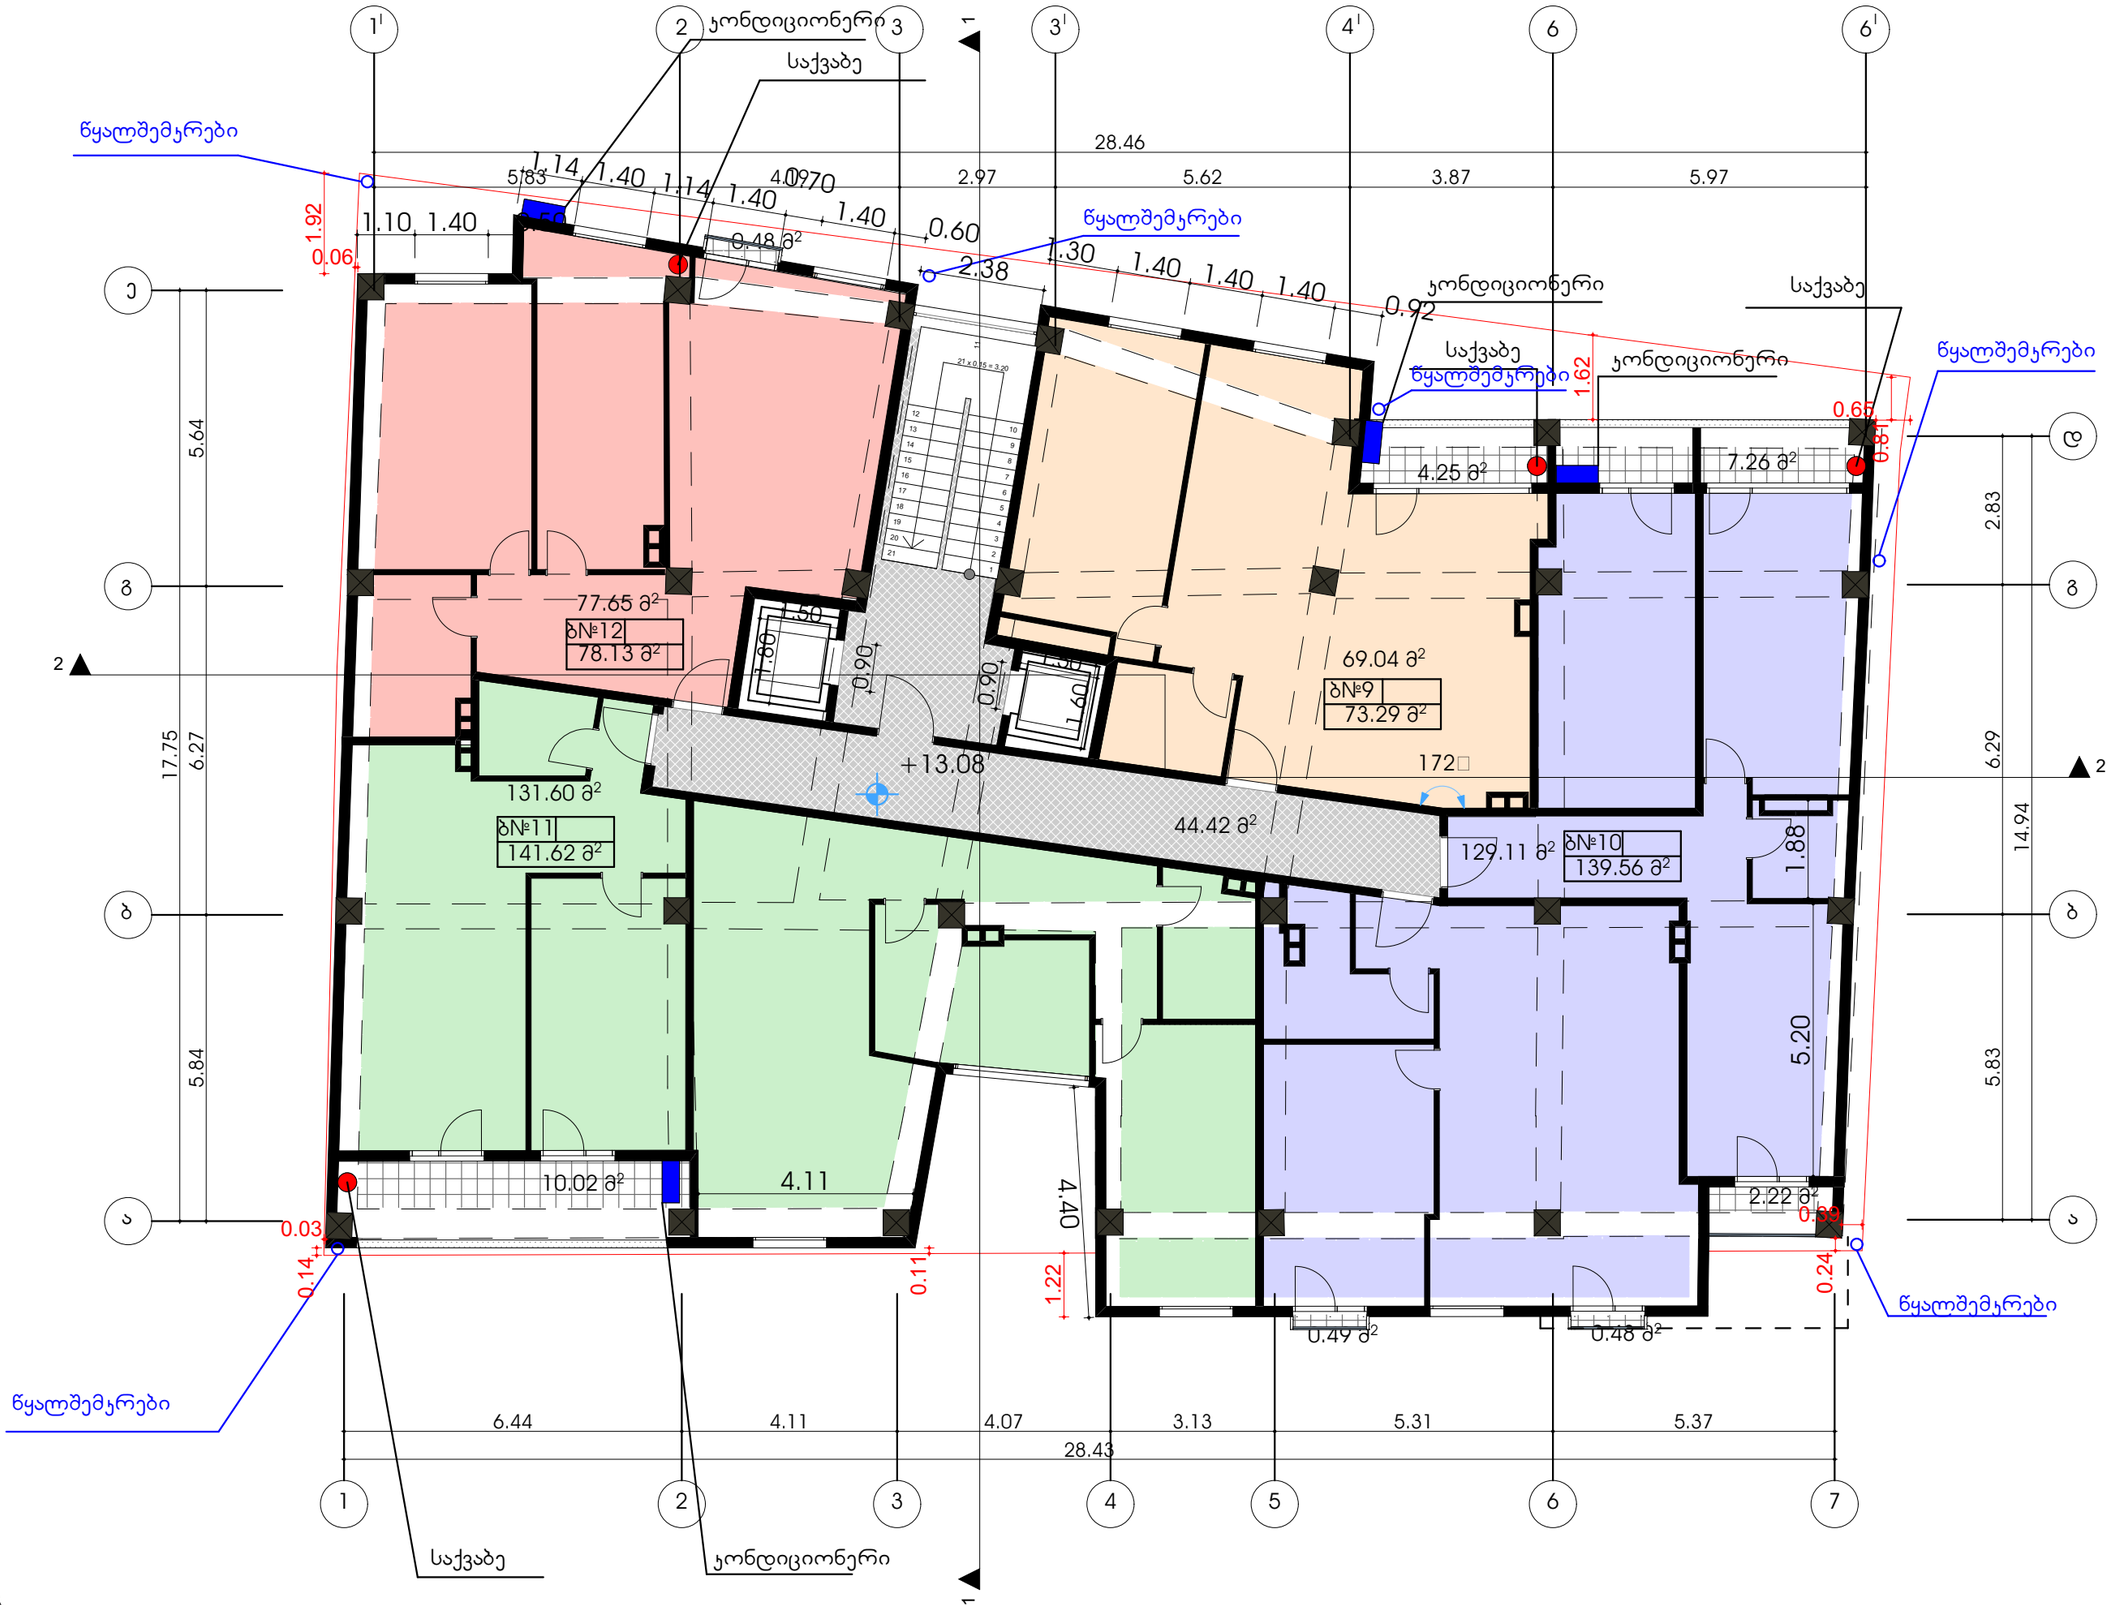

ფორმატი	დაყენება №	ფაილის სახელი
A-2		

ექსპლიკაცია:

1. საცხოვრებელი	407.40	კვ.მ
2.ჯიბის უჯრედი	44.42	კვ.მ
3. საზაფხულო	25.20	კვ.მ

პირობითი აღნიშვნები

საკადასტრო საზღვარი

კ2-ის საანგარიშო ჯროკი

პროექტის სახელწოდება

	გვარი	ხელმოწერა
დირექტორი	გ.მჭედლიშვილი	
არქიტექტორი	ე.დგებუაძე	

მისამართი

ქალაქი თბილისი,ყაზბეგის ქ№32-34

შპს "ვერსადენი"

მასშტაბი	1:100	V სართულის გეგმა +13.08
თარიღი	2018	
სტადია	ფერცელი	ფერცლები
პრ.	9	

გეგმა +16.280 ნიშნ./6 სართული

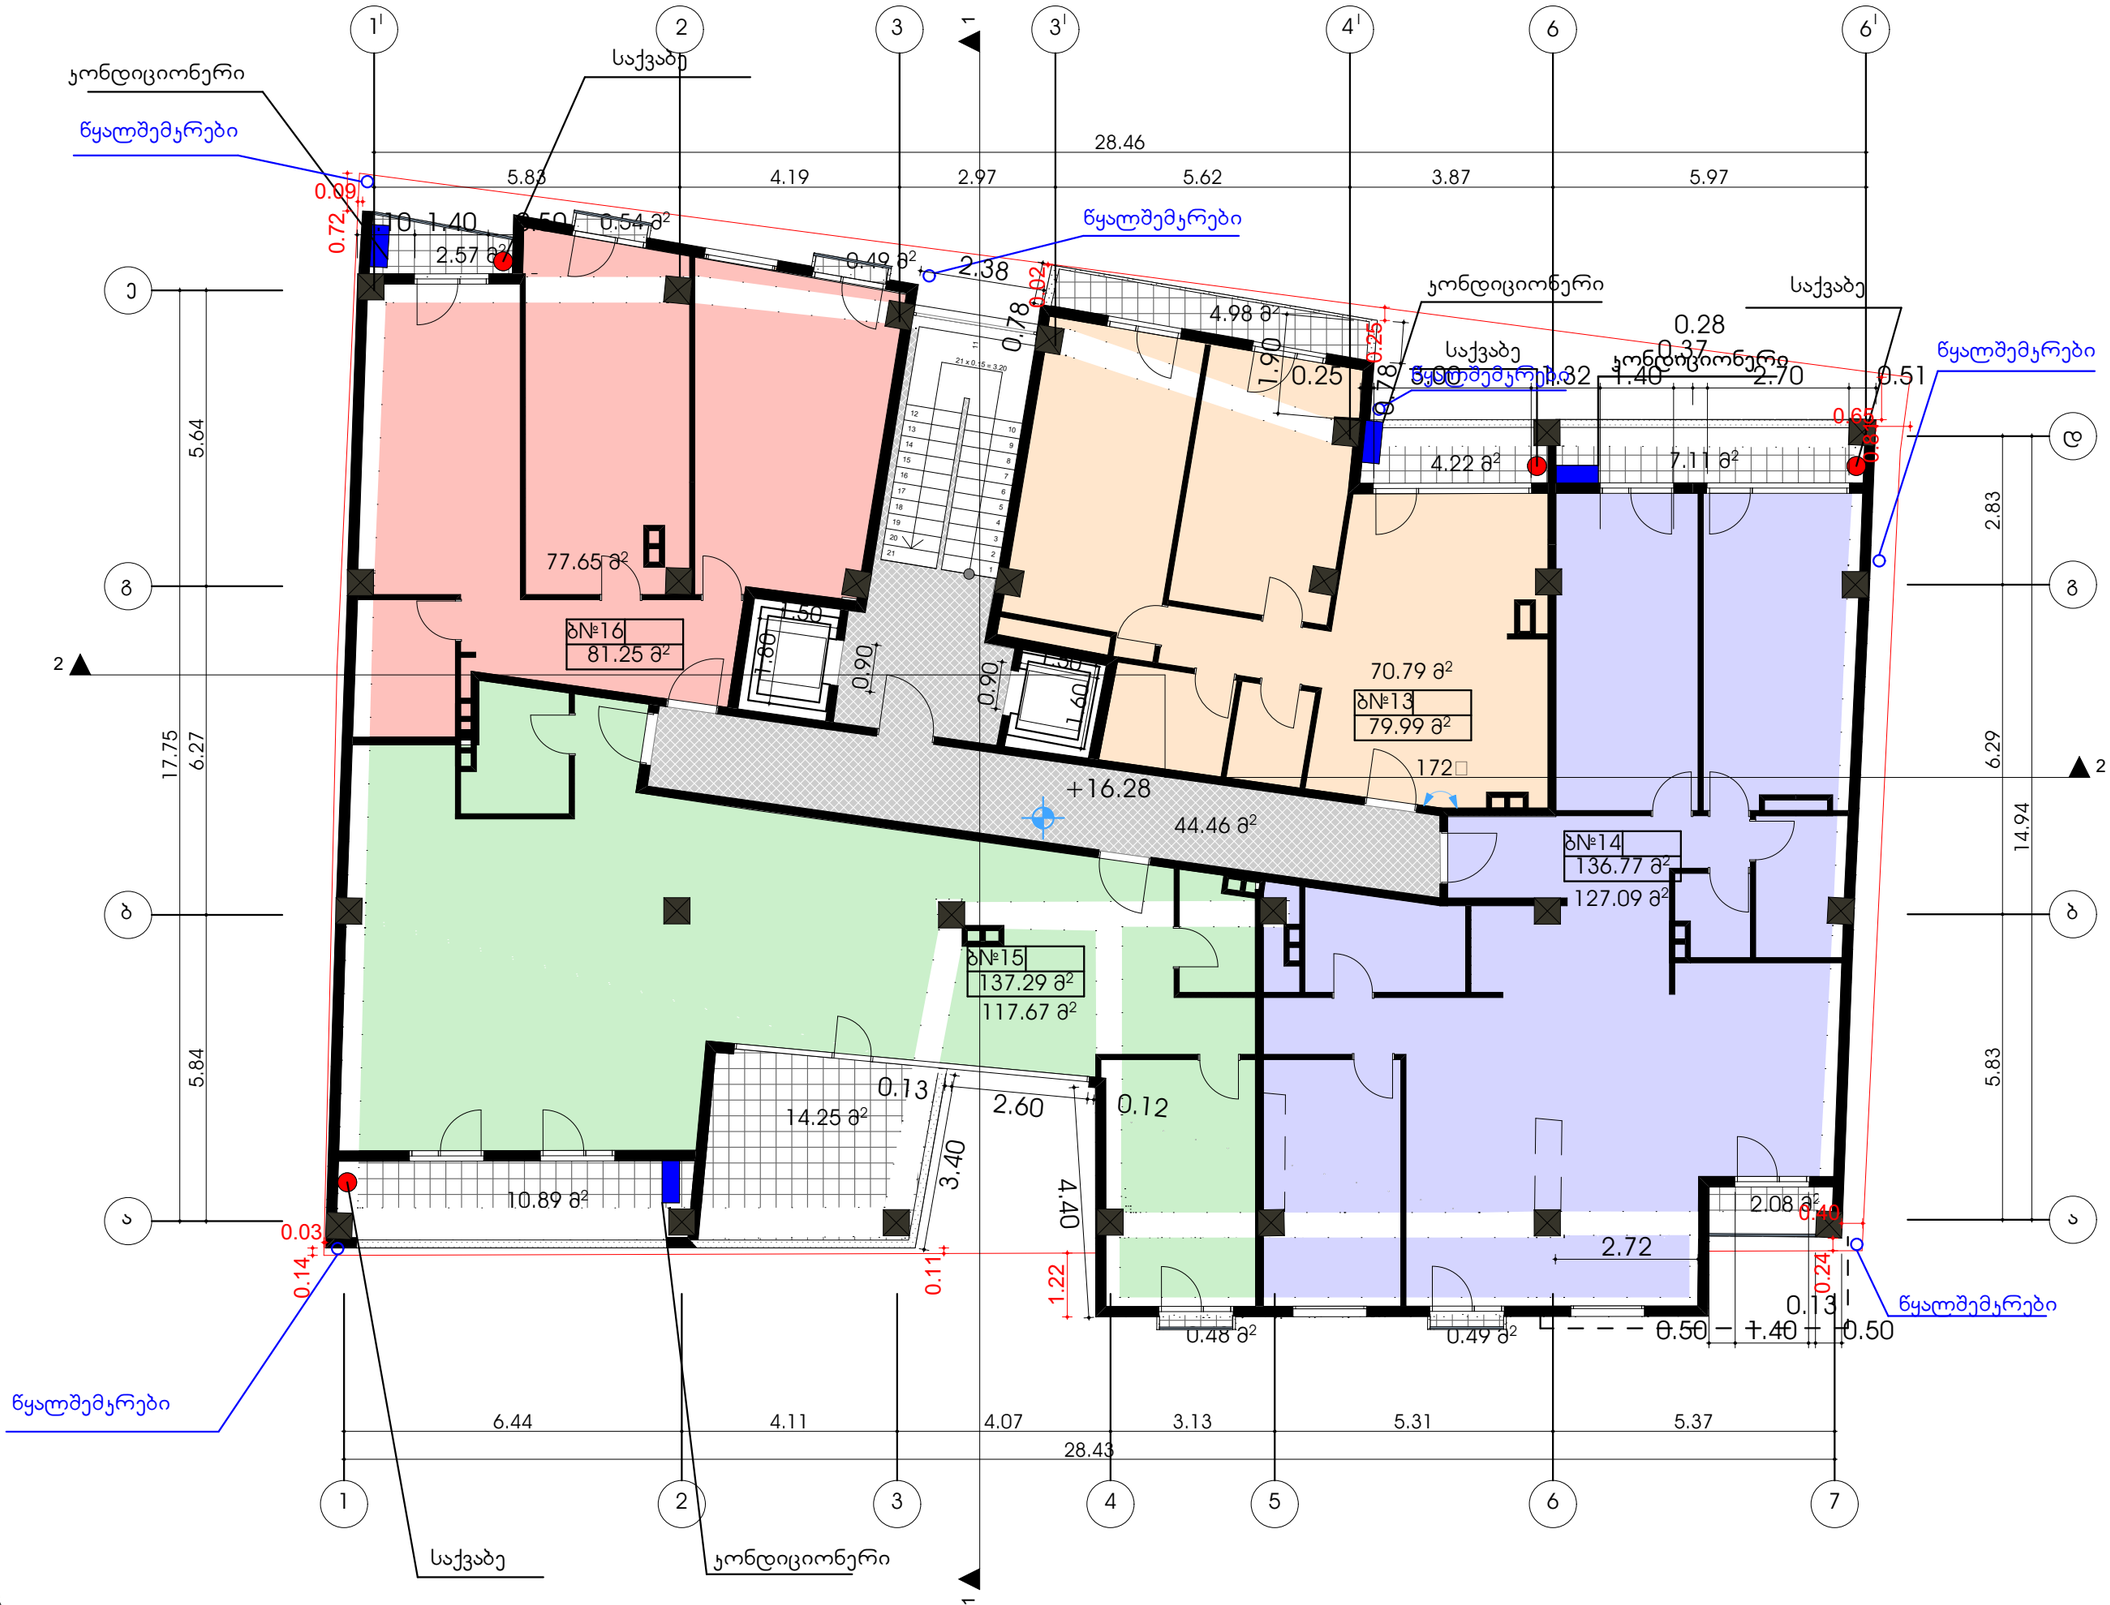

ფორმატი	ლაყეთა №	ფაილის სახელი
A-2		

ექსპლიკაცია:

1. საცხოვრებელი	393.20	კვ.მ
2. კიბის უჯრედი	44.46	კვ.მ
3. საზაფხულო	48.10	კვ.მ

პირობითი აღნიშვნები

საკადასტრო საზღვარი

კ2-ის საანგარიშო ჯროკი

პროექტის სახელწოდება

	გვარი	ხელმოწერა
დირექტორი	გ.მჭედლიშვილი	
არქიტექტორი	ა.დგებუაძე	

მისამართი

ქალაქი თბილისი,ყაზბეგის ქ№32-34

შპს "ვერსადენი"

მასშტაბი	1:100	VI სართულის გეგმა +16.28
თარიღი	2018	
სტადია	ფურცელი	ფურცლები
პრ.	10	

გეგმა +19.480 ნიშნ./7 სართული

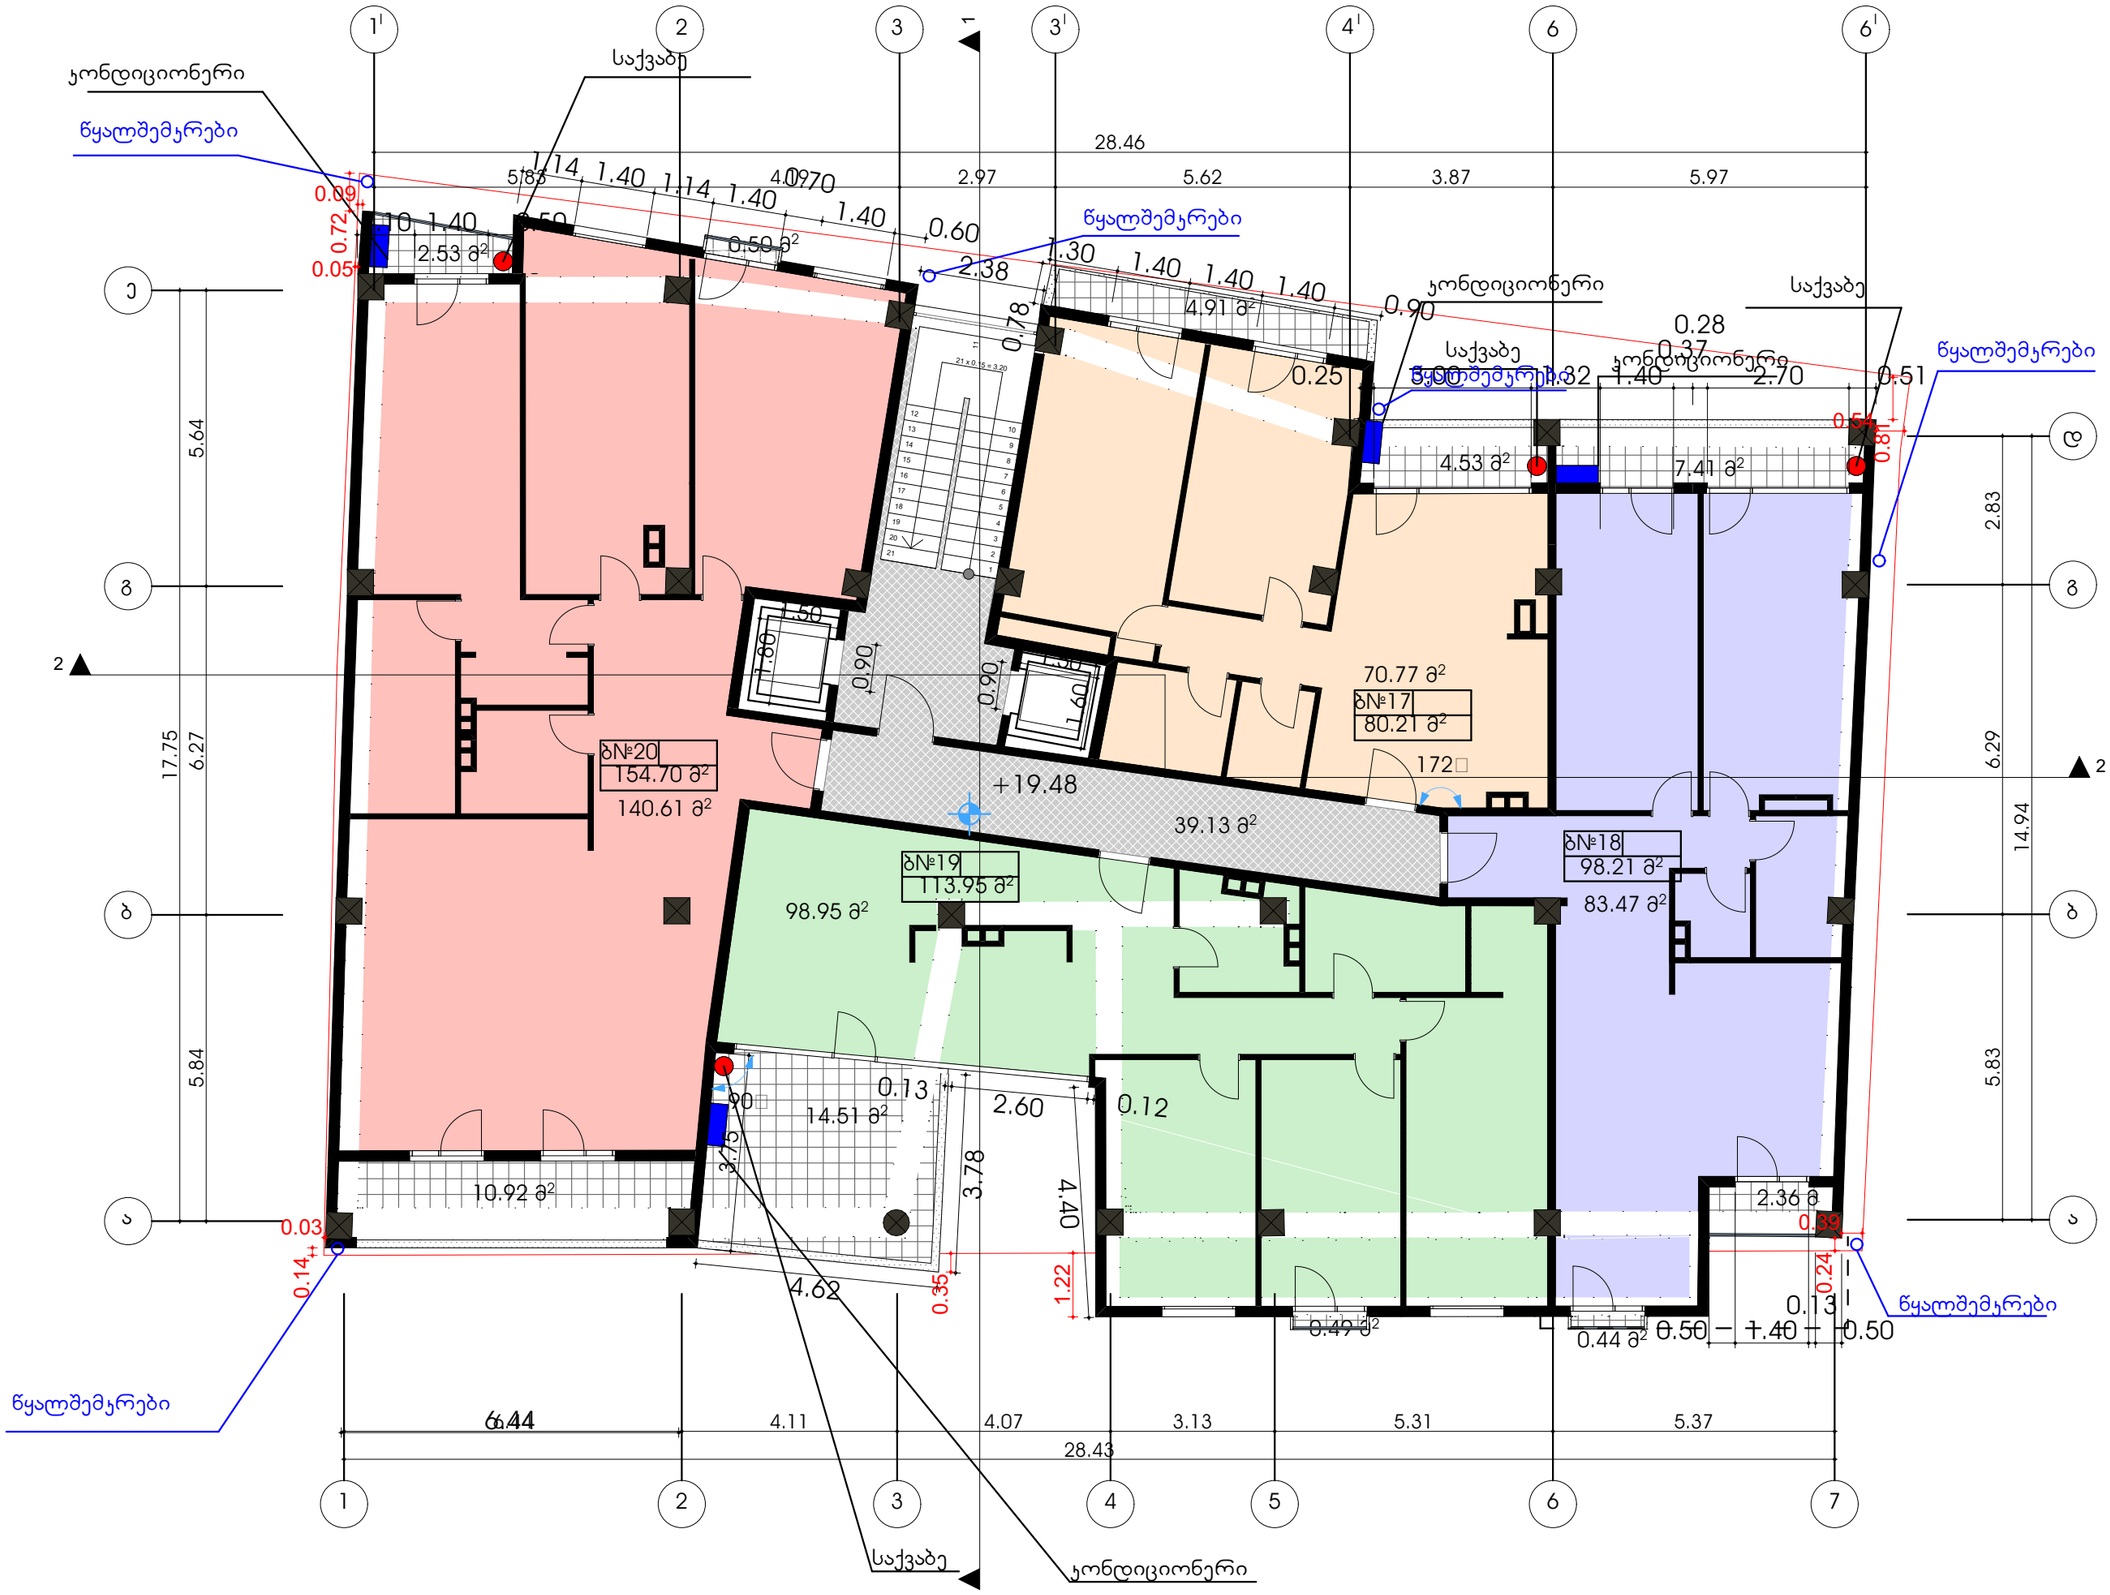

ფორმატი	დაკვეთა №	ფაილის სახელი
A-2		

ექსპლიკაცია:

1. საცხოვრებელი	393.80	კვ.მ
2.ჯიბის უჯრედი	39.13	კვ.მ
3. საზაფხულო	48.60	კვ.მ

პირობითი აღნიშვნები

საკადასტრო საზღვარი

კ2-ის საანგარიშო ჯროკი

პროექტის სახელწოდება

	გვარი	ხელმოწერა
დირექტორი	გ.მჭედლიშვილი	
არქიტექტორი	ა.დგებუაძე	

მისამართი

ქალაქი თბილისი,ფეზბეგის ქ№32-34

შპს "ვერსადენი"

მასშტაბი	1:100	VII სართულის გეგმა +19.48
თარიღი	2018	
სტადია	ფურცელი	ფურცლები
პრ.	11	

გეგმა +22.680 ნიშნ./8 სართული

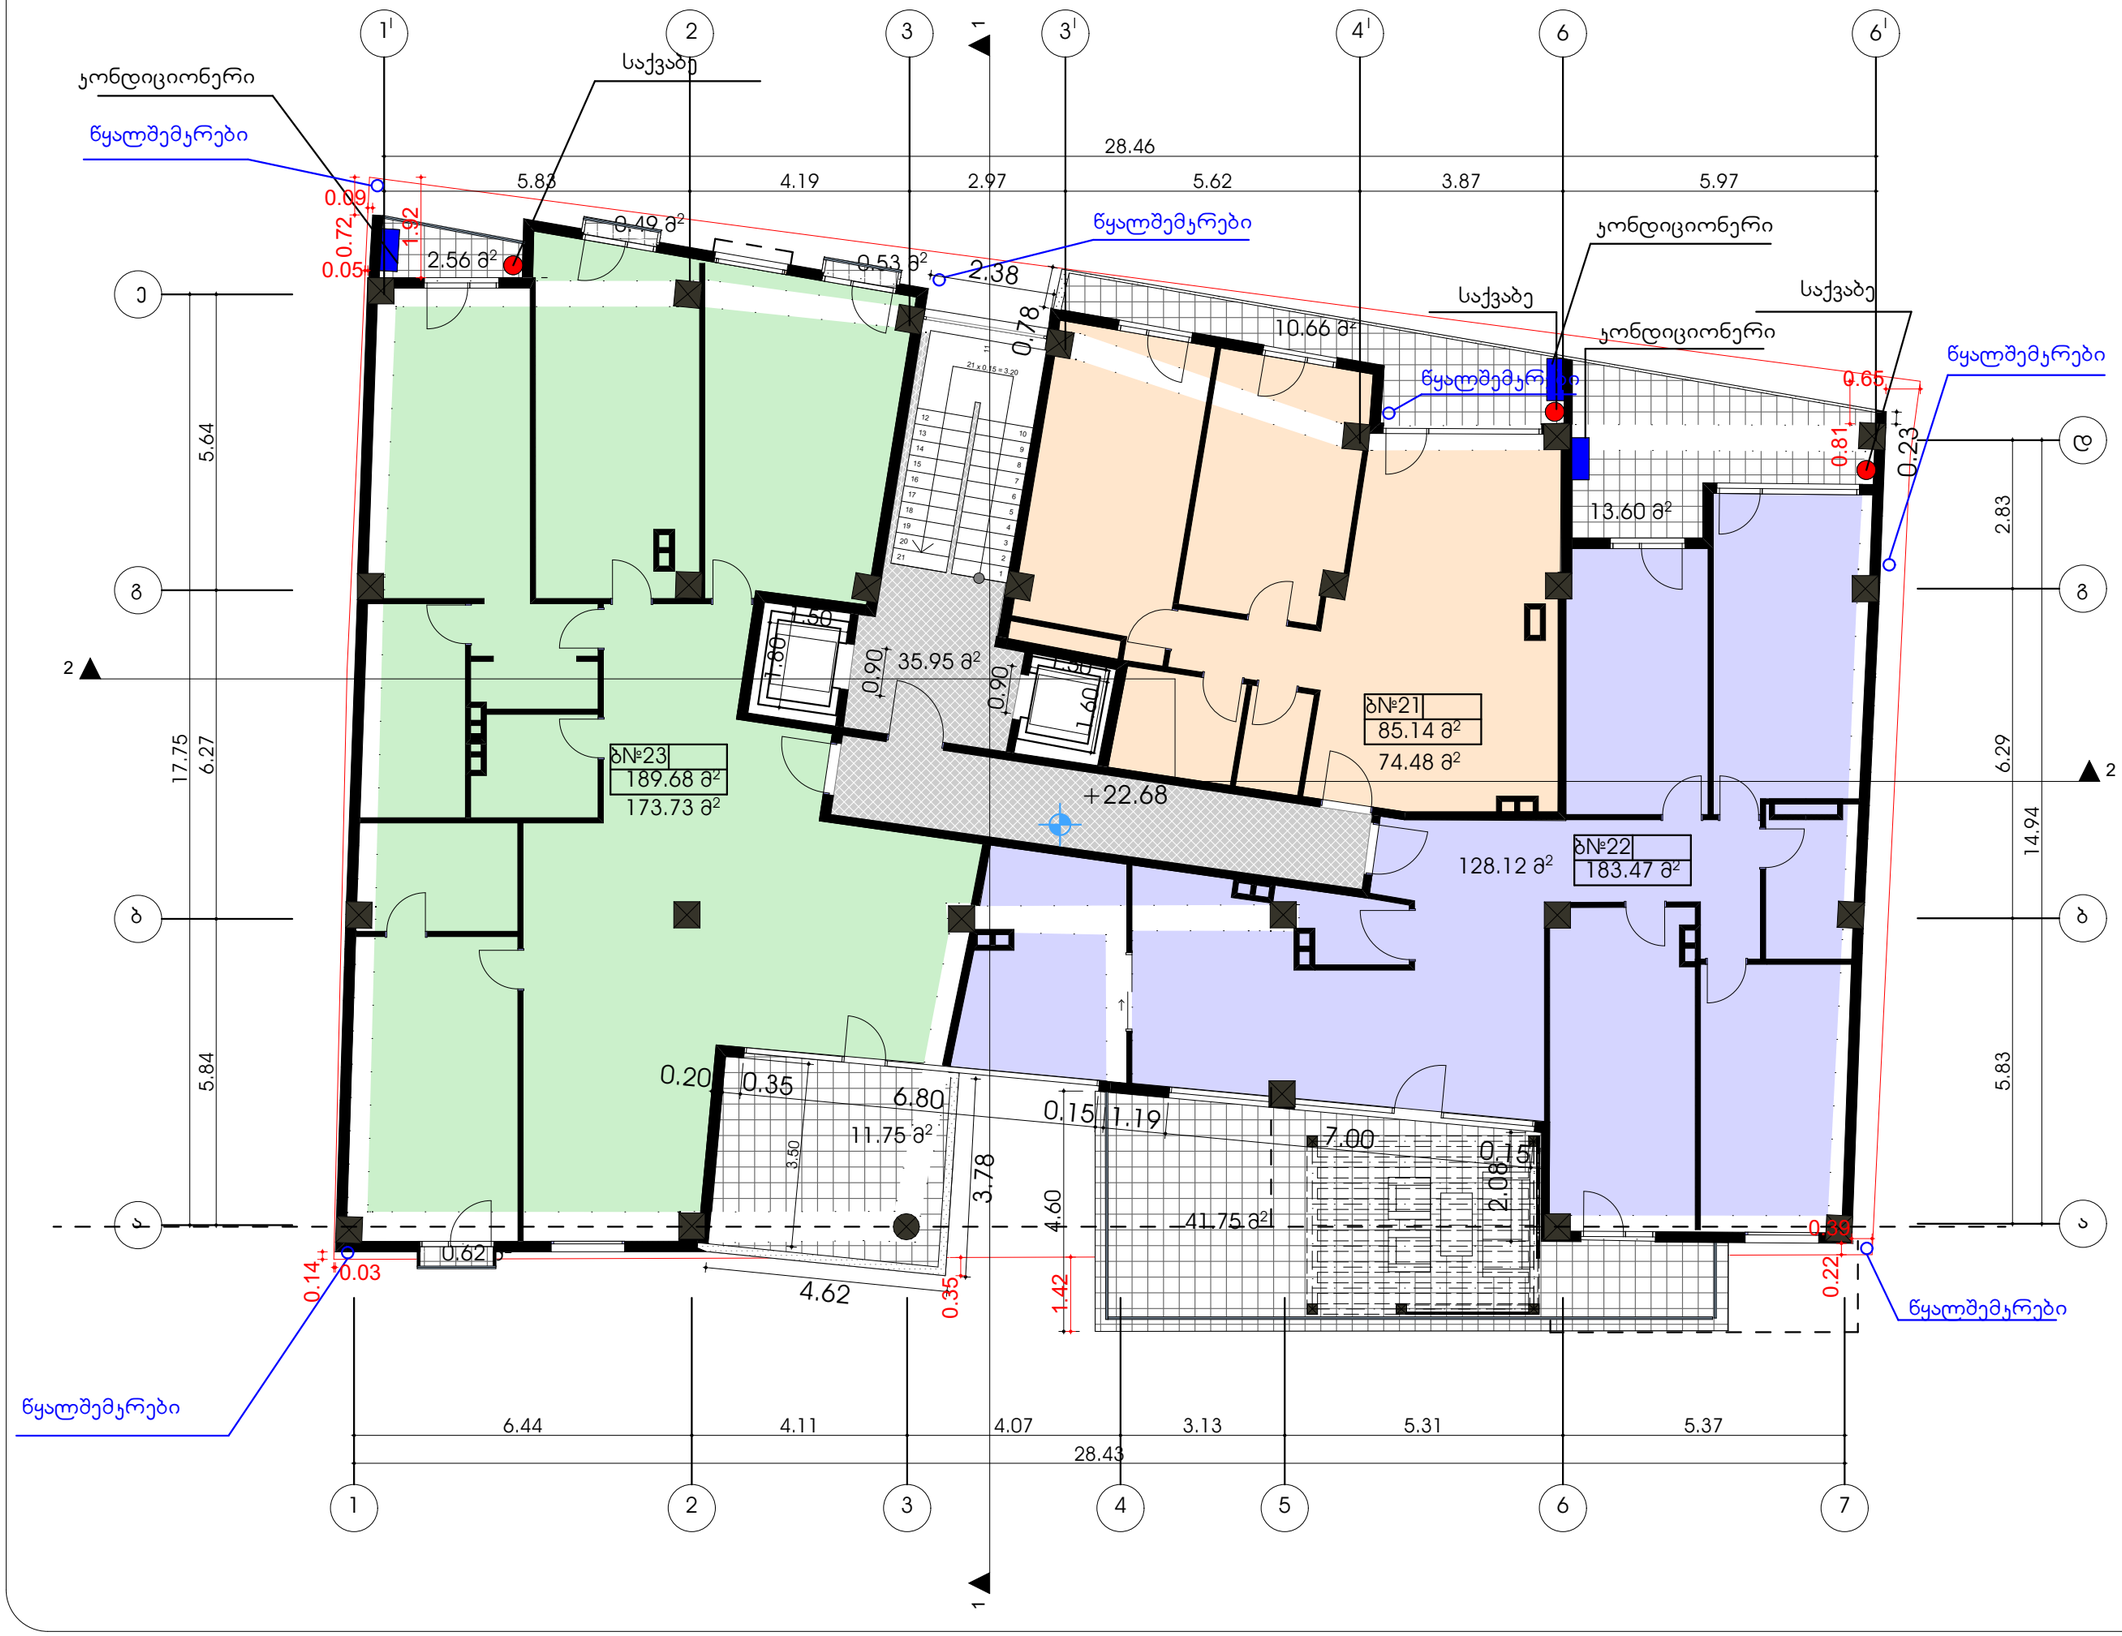

ფორმატი	ლაყუთა №	ფაილის სახელი
A-2		

ექსპლიკაცია:

1. საცხოვრებელი	376.33	კვ.მ
2. ჯიბის უჯრედი	35.95	კვ.მ
3. საზაფხულო	81.96	კვ.მ

პირობითი აღნიშვნები

საკადასტრო საზღვარი

კ2-ის საანგარიშო ჯროკი

პროექტის სახელწოდება

	გვარი	ხელმოწერა
დირექტორი	გ.მჭედლიშვილი	
არქიტექტორი	ს.დგებუაძე	

მისამართი

ქალაქი თბილისი,ყაზბეგის ქ№32-34

შპს "ვერსადენი"

მასშტაბი	1:100	VIII სართულის გეგმა +22.68
თარიღი	2018	
სტადია	ფურცელი	ფურცლები
პრ.	12	

გეგმა +25.880 ნიშნ./9 სართული

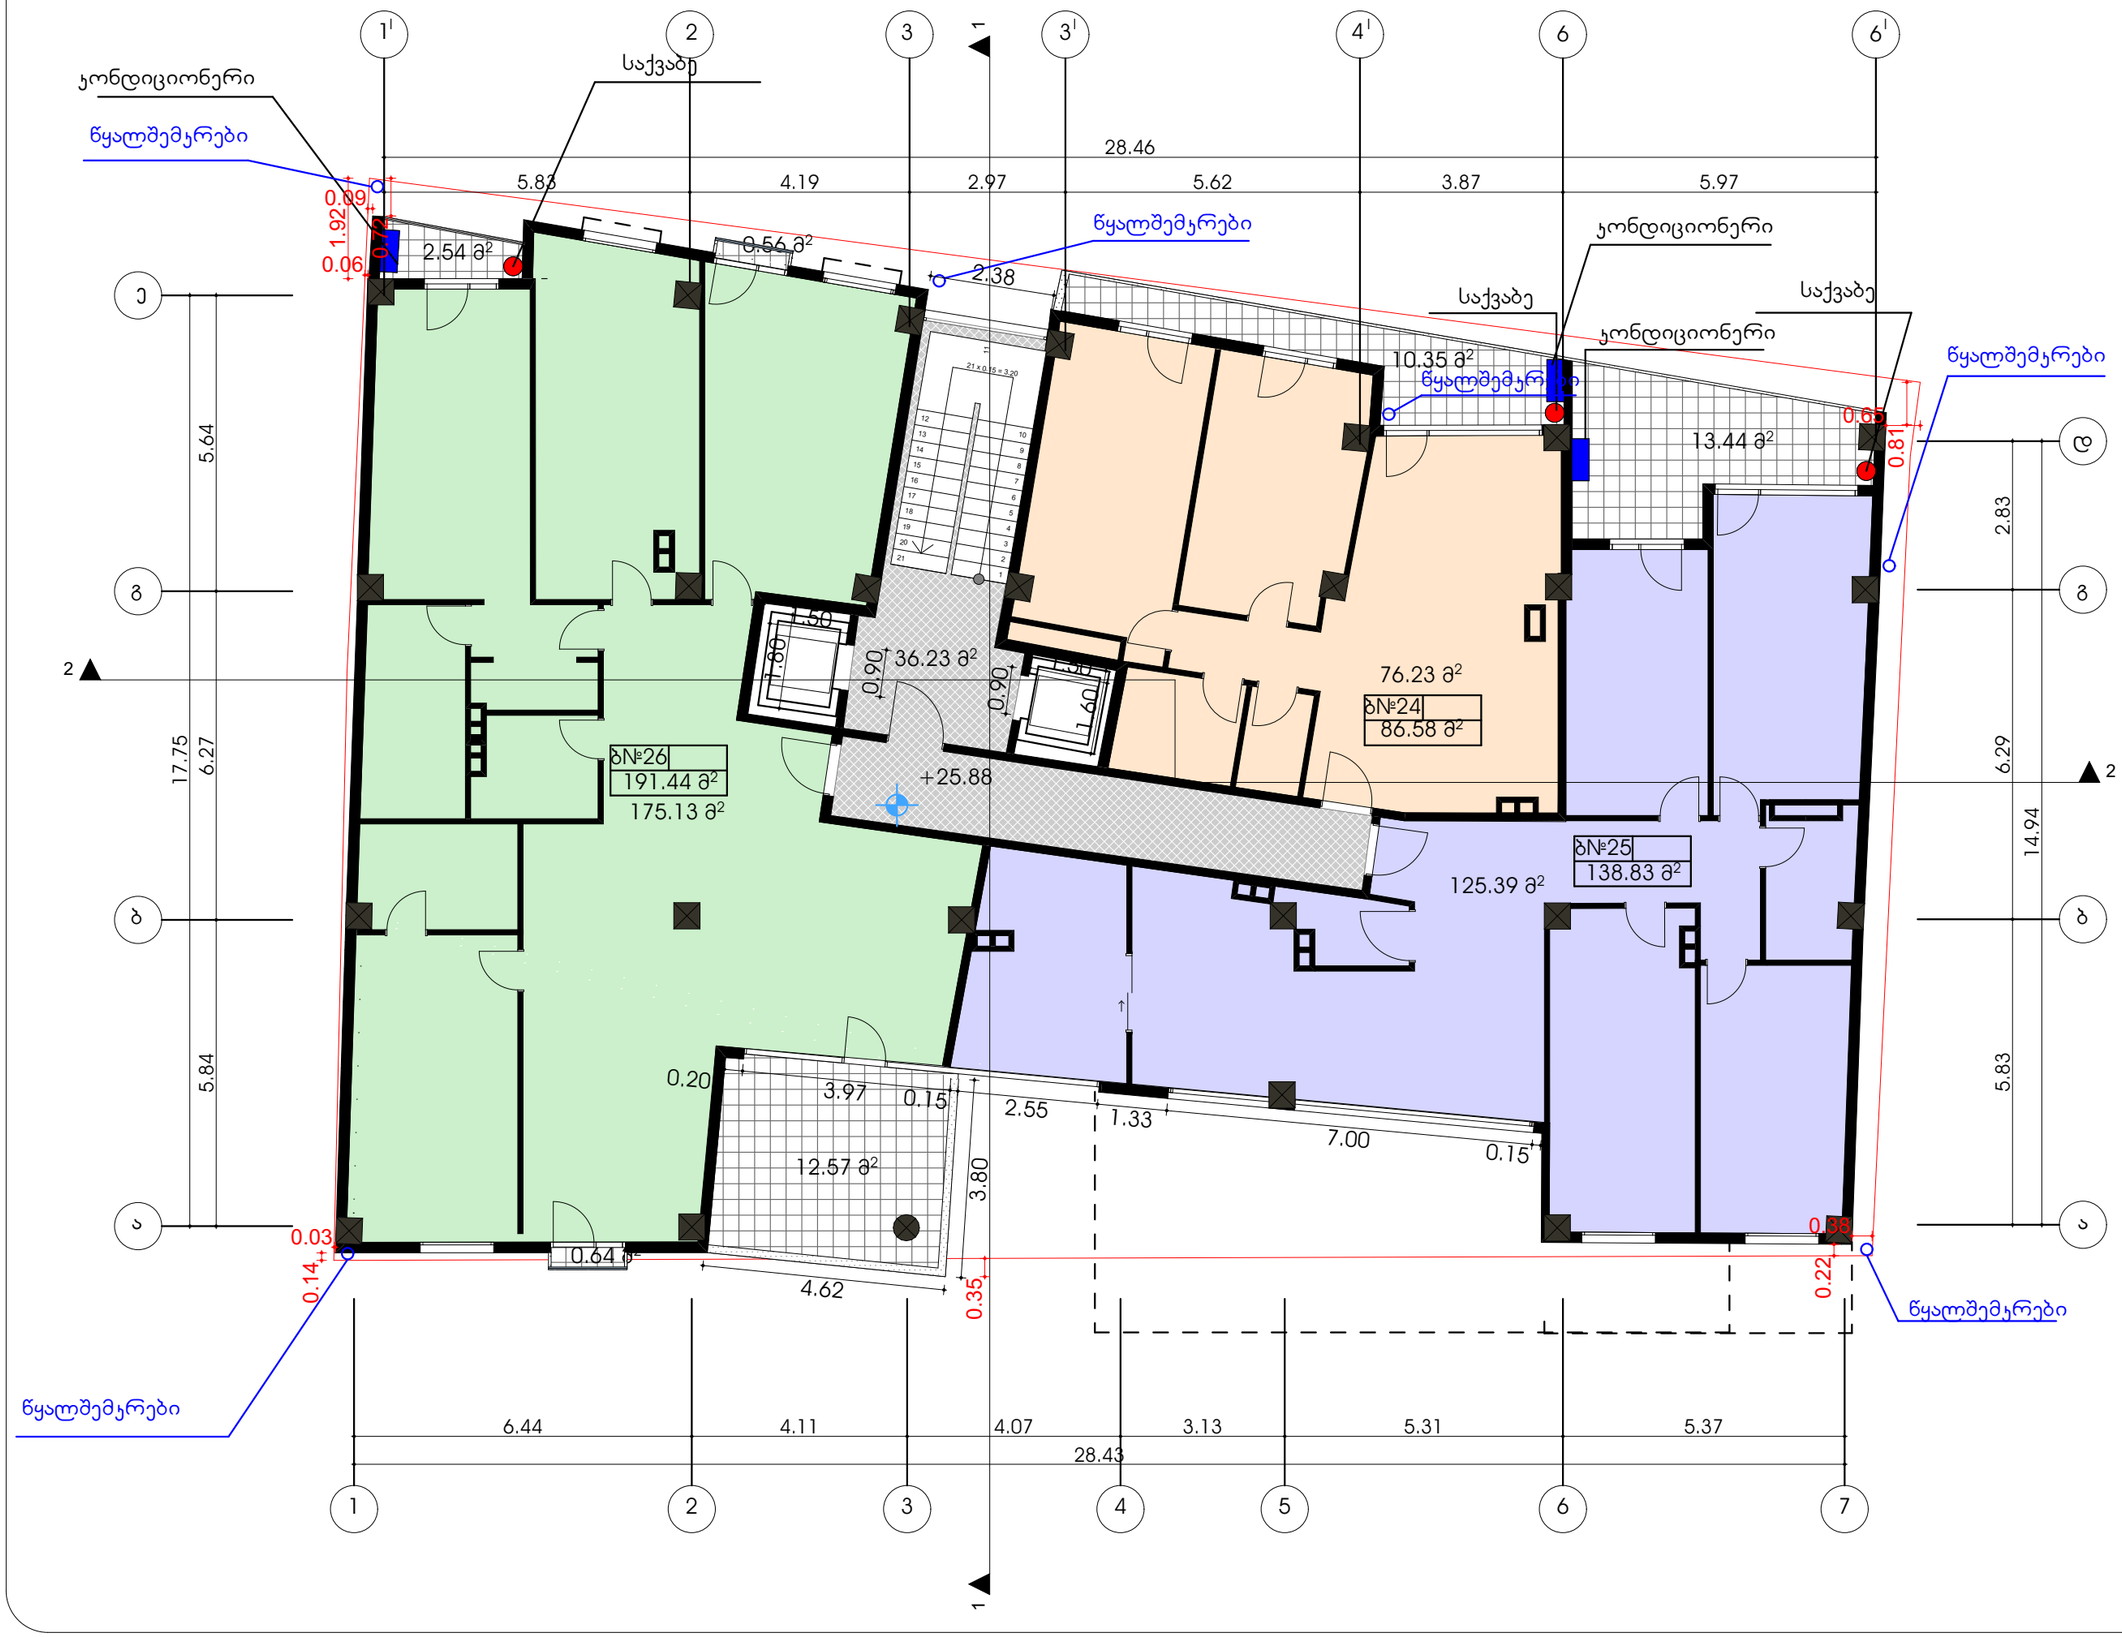

ფორმატი	ლაყუთა №	ფაილის სახელი
A-2		

ექსპლიკაცია:

1. საცხოვრებელი	376.75	კვ.მ
2. ჯიბის უჯრედი	36.23	კვ.მ
3. საზაფხულო	40.10	კვ.მ

პირობითი აღნიშვნები

საკადასტრო საზღვარი

კ2-ის საანგარიშო ჯროკი

პროექტის სახელწოდება

	გვარი	ხელმოწერა
დირექტორი	გ.მჭედლიშვილი	
არქიტექტორი	ე.დგებუაძე	

მისამართი

ქალაქი თბილისი,ყაზბეგის ქ№32-34

შპს "ვერსადენი"

მასშტაბი	1:100	IX სართულის გეგმა +24.88
თარიღი	2018	
სტადია	ფურცელი	ფურცლები
პრ.	13	

გეგმა +29.080 ნიშნ./10 სართული

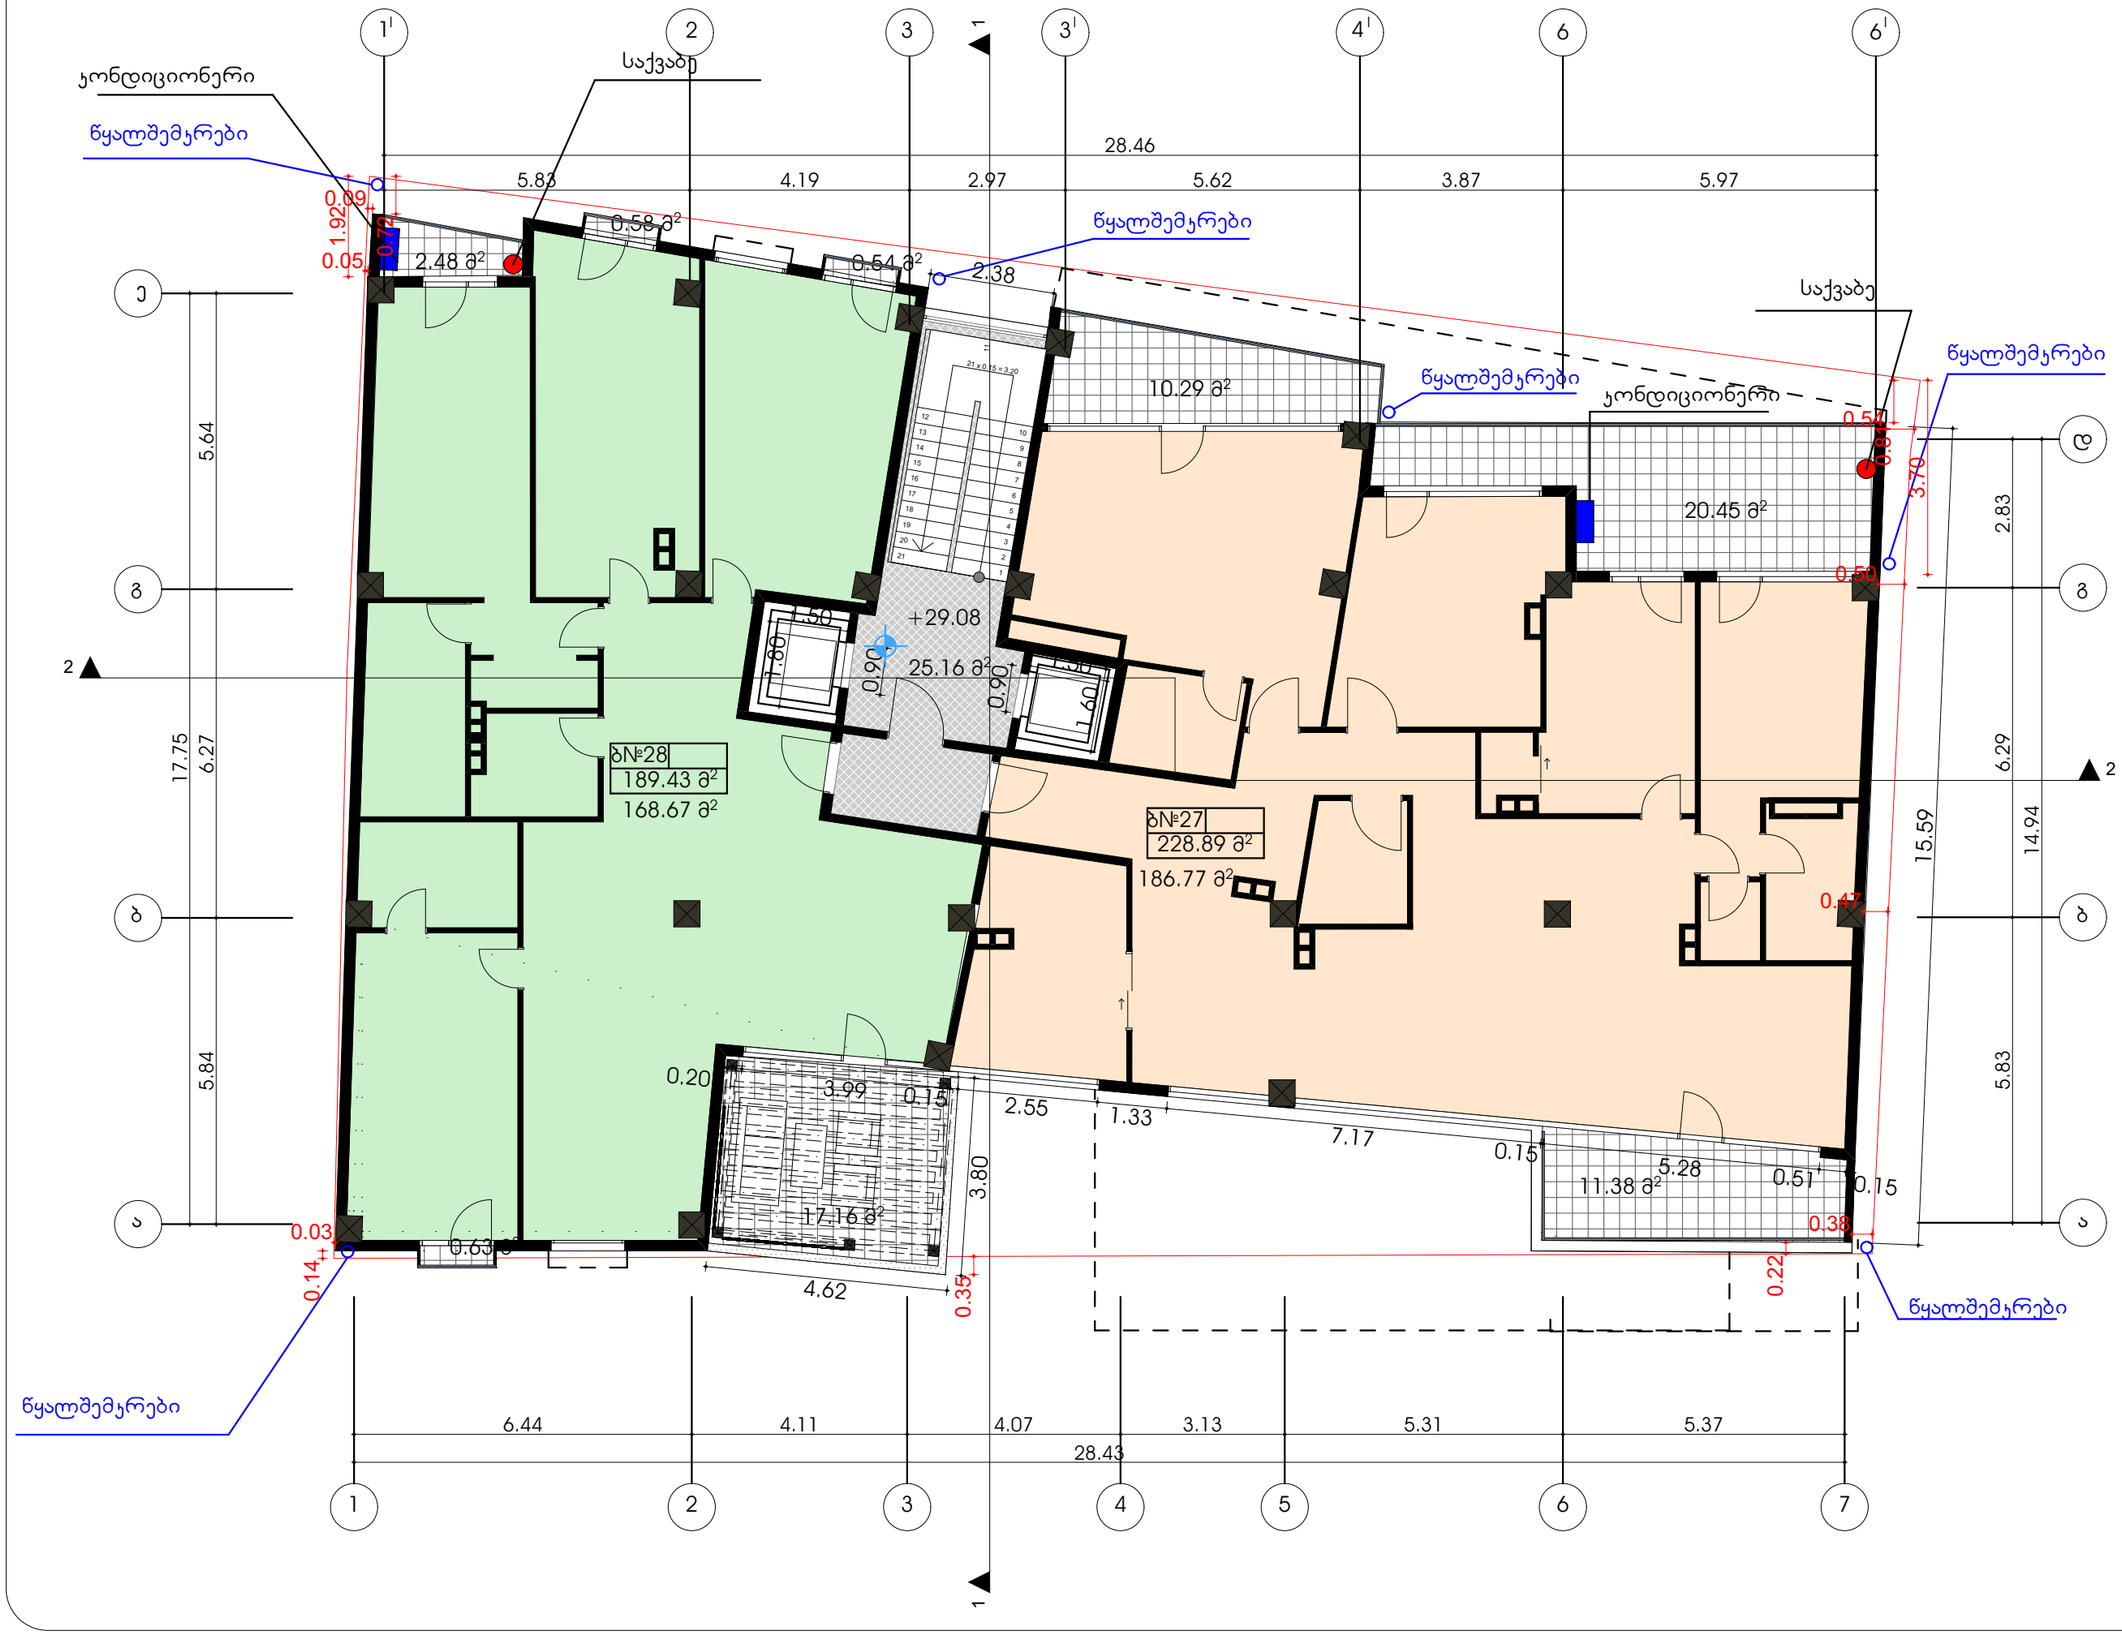

ფორმატი	დაყოფა №	ფაილის სახელი
A-2		

ექსპლიკაცია:

1. საცხოვრებელი	355.44	კვ.მ
2.ჯიბის უჯრედი	25.16	კვ.მ
3. საზაფხულო	64.26	კვ.მ

პირობითი აღნიშვნები

საკადასტრო საზღვარი

კ2-ის საანგარიშო ჯროკი

პროექტის სახელწოდება

	გვარი	ხელმოწერა
დირექტორი	გ.მჭედლიშვილი	
არქიტექტორი	ე.დგებუაძე	

მისამართი

ქალაქი თბილისი,ყაზბეგის ქ№32-34

შპს "ვერსადენი"

მასშტაბი	1:100	X სართულის გეგმა +29.08
თარიღი	2018	
სტადია	ფერწერული	ფერწერები
ჰრ.	14	

გეგმა +32.280 ნიშნ./11 სართული

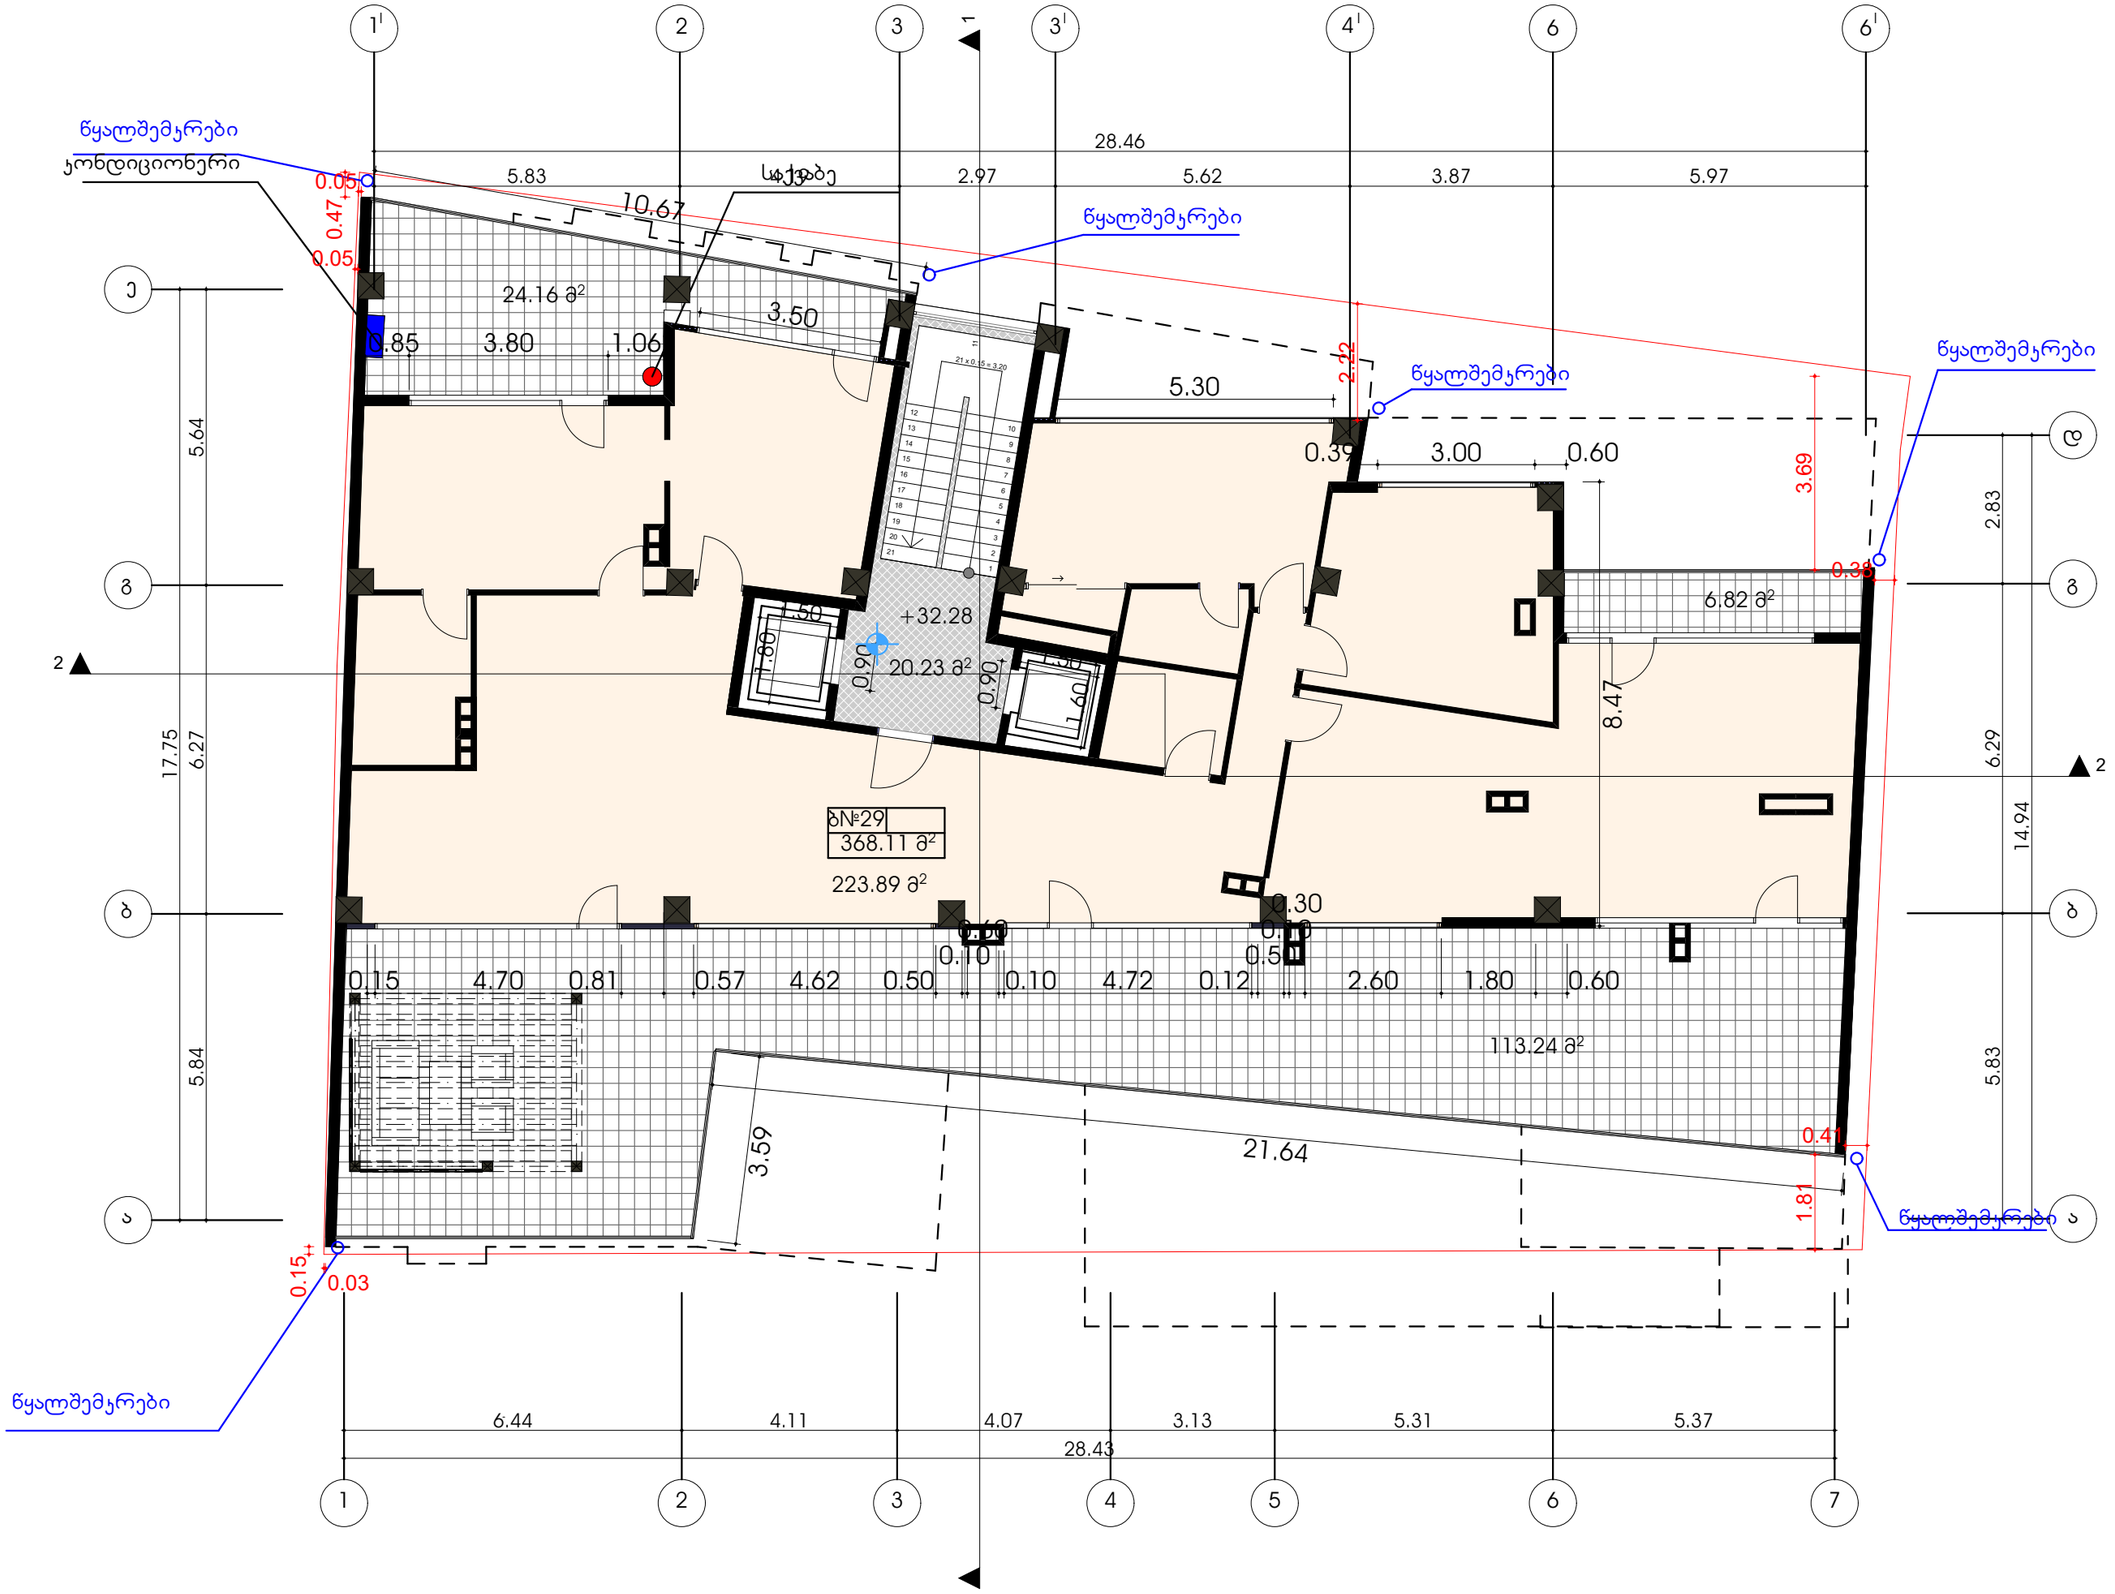

ფორმატი	დაკეთა №	ფაილის სახელი
A-2		

ექსპლიკაცია:

1. საცხოვრებელი	223.89	კვ.მ
2.კიბის უჯრედი	20.23	კვ.მ
3. საზაფხულო	144.22	კვ.მ

პირობითი აღნიშვნები

საკადასტრო საზღვარი

კ2-ის საანგარიშო ჯროკი

პროექტის სახელწოდება

	გვარი	ხელმოწერა
დირექტორი	გ.მჭედლიშვილი	
არქიტექტორი	ს.დგებუაძე	

მისამართი

ქალაქი თბილისი,ყაზბეგის ქ№32-34

შპს "ვერსადენი"

მასშტაბი	1:100	XI სართულის გეგმა +32.28
თარიღი	2018	
სტადია	ფერცული	ფერცლები
პრ.	15	

გეგმა +35.480 ნიშნ./12 სართული

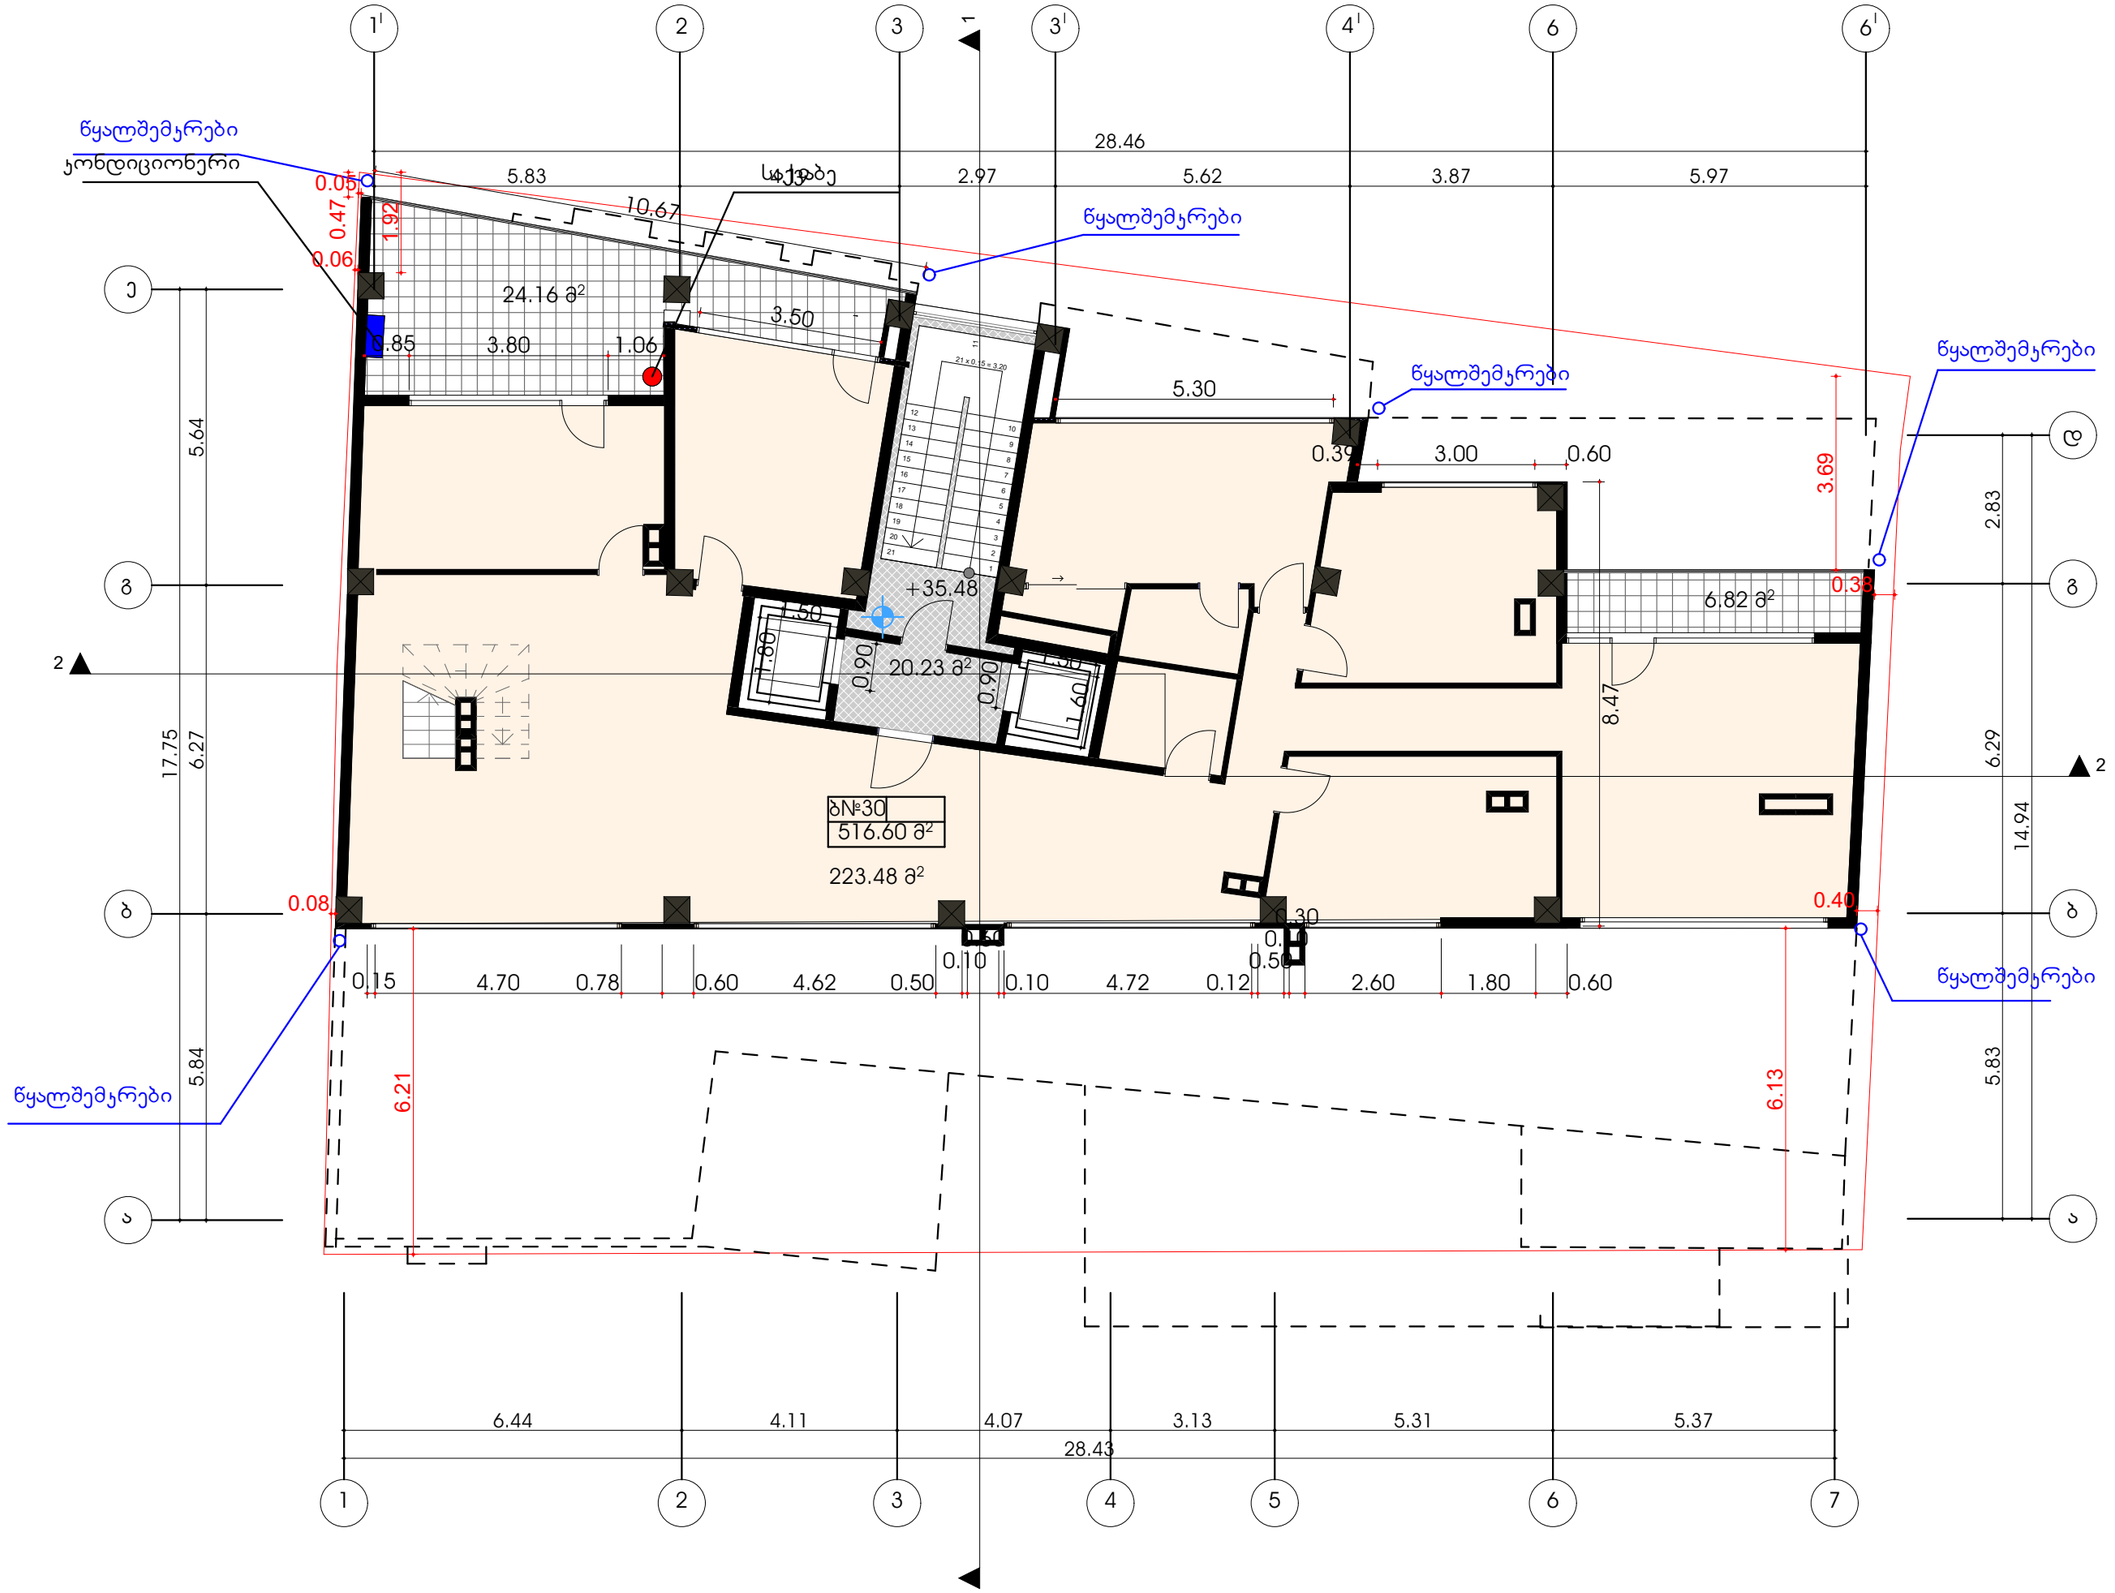

ფორმატი	დაკვეთა №	ფაილის სახელი
A-2		

ექსპლიკაცია:

1. საცხოვრებელი	223.48	კვ.მ
2. ჯიბის უჯრედი	20.23	კვ.მ
3. საზაფხულო	30.98	კვ.მ

პირობითი აღნიშვნები

საკადასტრო საზღვარი

კ2-ის საანგარიშო ჯროკი

პროექტის სახელწოდება

	გვარი	ხელმოწერა
დირექტორი	გ.მჭედლიშვილი	
არქიტექტორი	ს.დგებუაძე	

მისამართი

ქალაქი თბილისი,ყაზბეგის ქ№32-34

შპს "ვერსადენი"

მასშტაბი	1:100	XII სართულის გეგმა +35.48
თარიღი	2018	
სტადია	ფურცელი	ფურცლები
პრ.	16	

გადახურვის სართულის გეგმა +38.68 ნიშნულზე

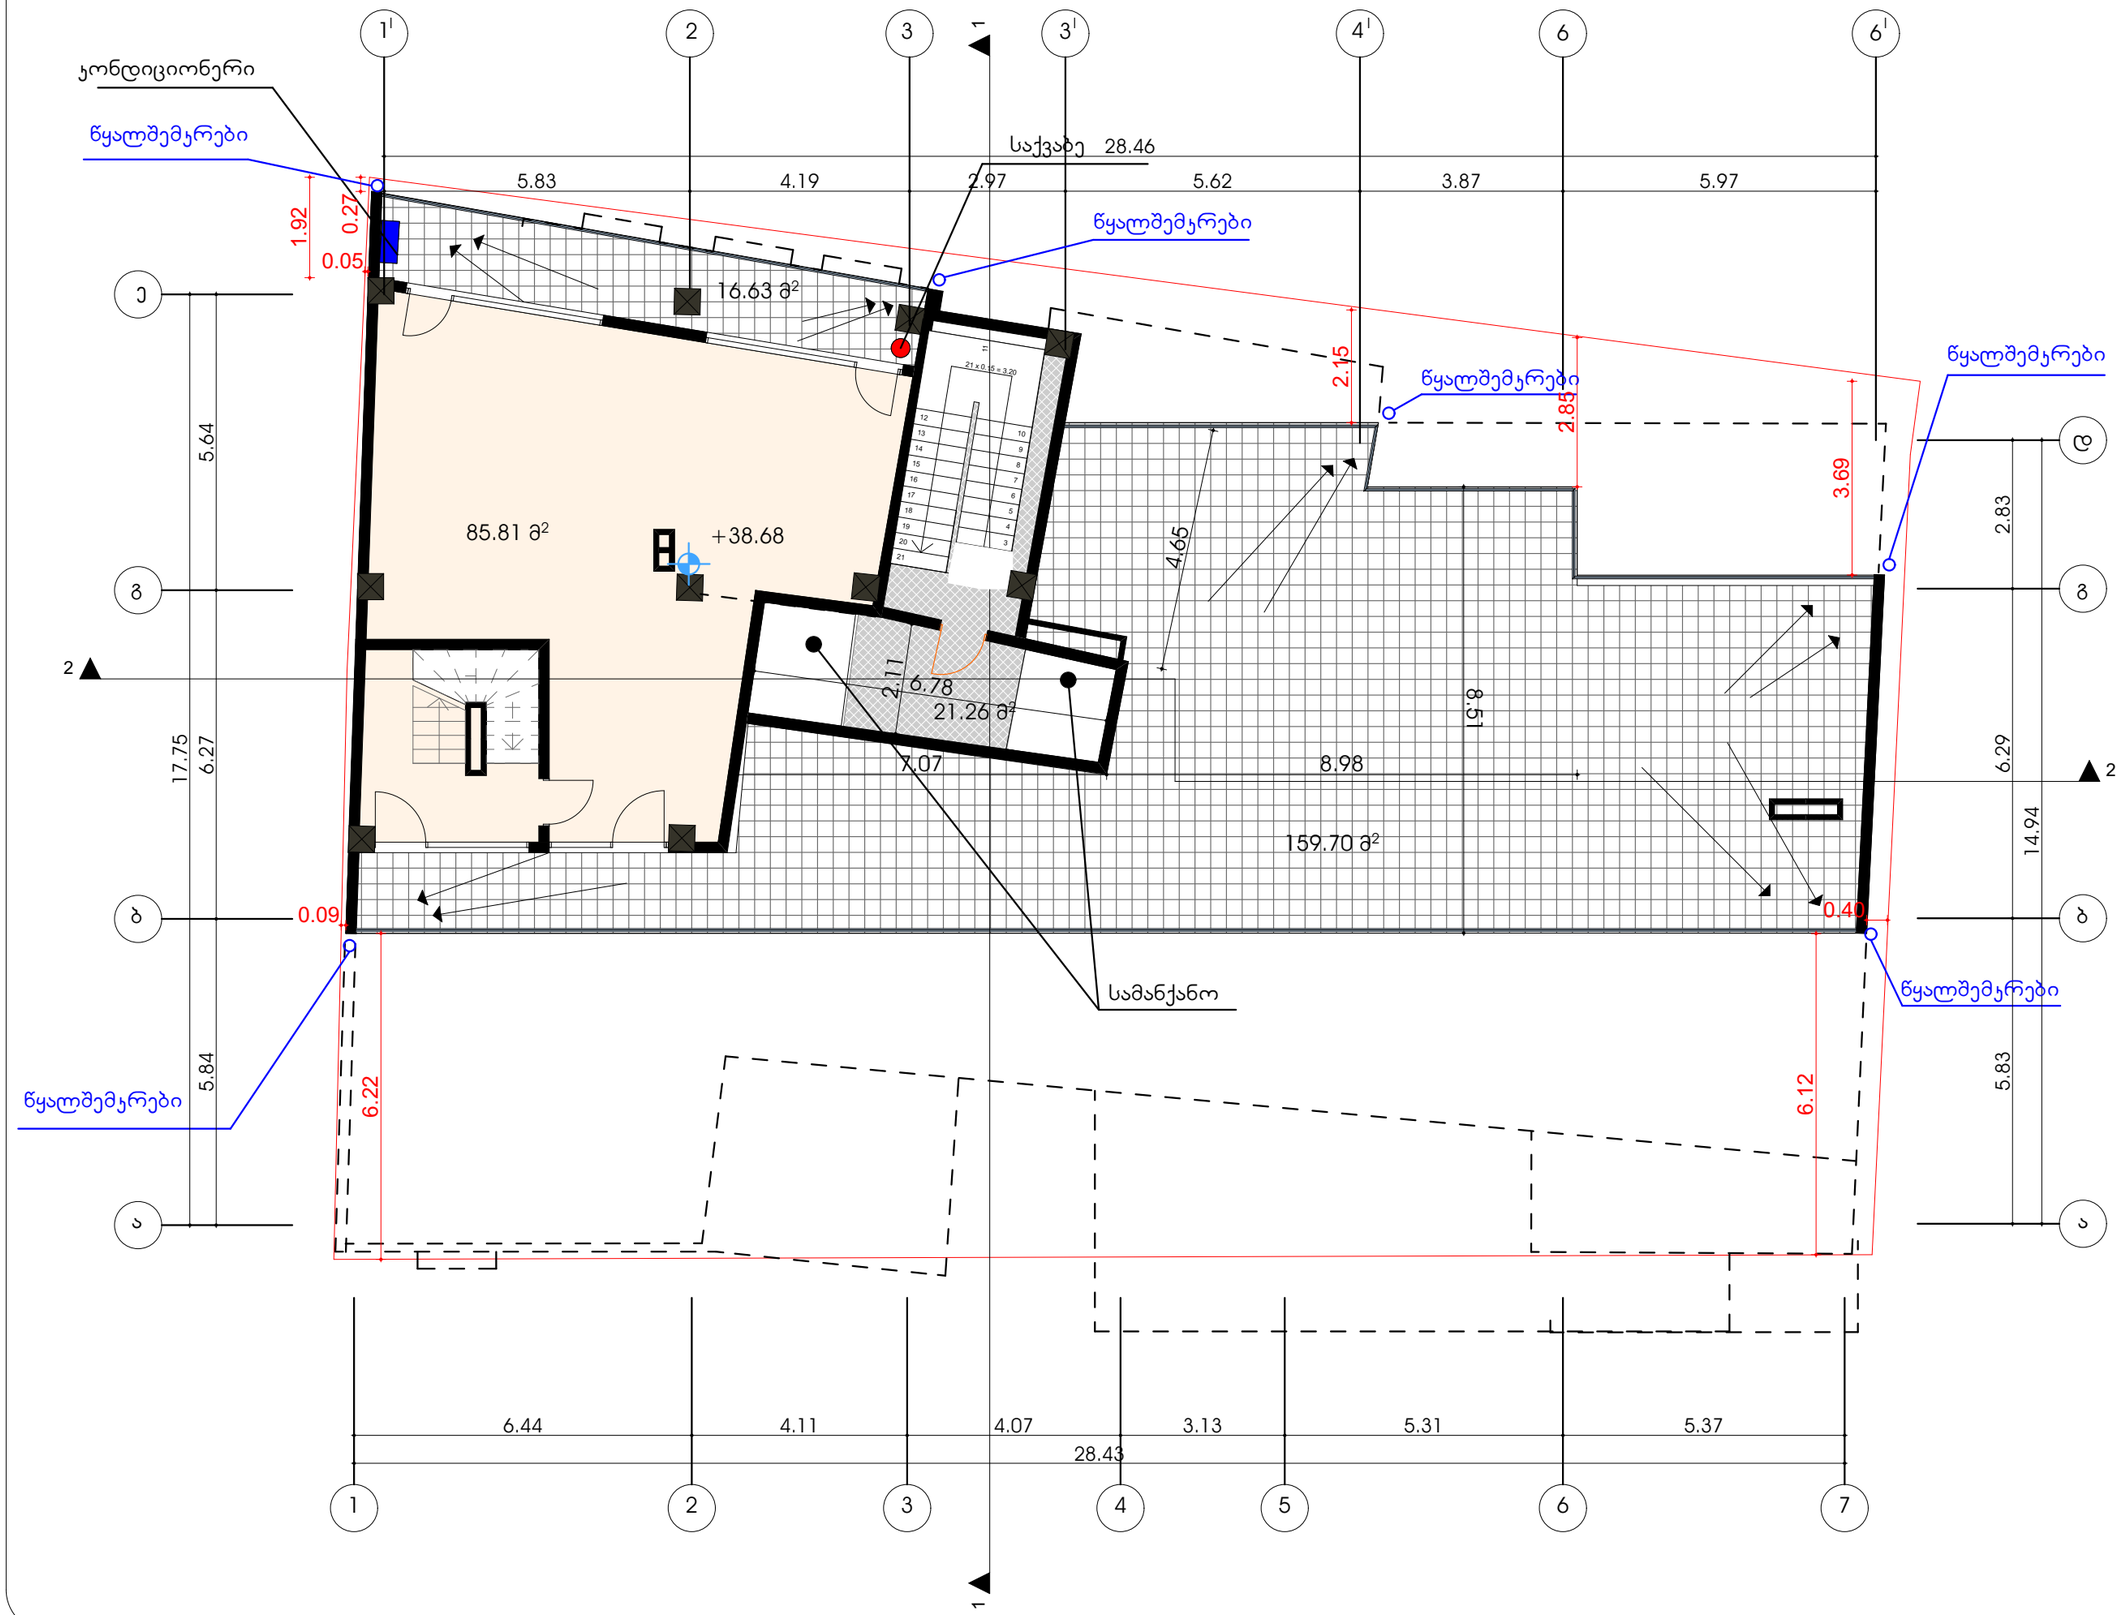

ფორმატი	დაკვეთა №	ფაილის სახელი
A-2		

ექსპლიკაცია:

1. საცხოვრებელი	85.81	კვ.მ
2.კიბის უჯრედი	21.26	კვ.მ
3. სახანძრო	176.33	კვ.მ

პირობითი აღნიშვნები

საკადასტრო საზღვარი

კ2-ის საანგარიშო კროკი

პროექტის სახელწოდება

	გვარი	ხელმოწერა
დირექტორი	გ.მჭედლიშვილი	
არქიტექტორი	ა.დგებუაძე	

მისამართი

ქალაქი თბილისი,ყაზბეგის ქ№32-34

შპს "ვერსადენი"

მასშტაბი	1:100	გადახურვის სართულის გეგმა +38.68
თარიღი	2018	
სტადია	ფურცელი	ფურცლები
პრ.	17	

გადახურვის სართულის გეგმა +41.48 ნიშნულზე

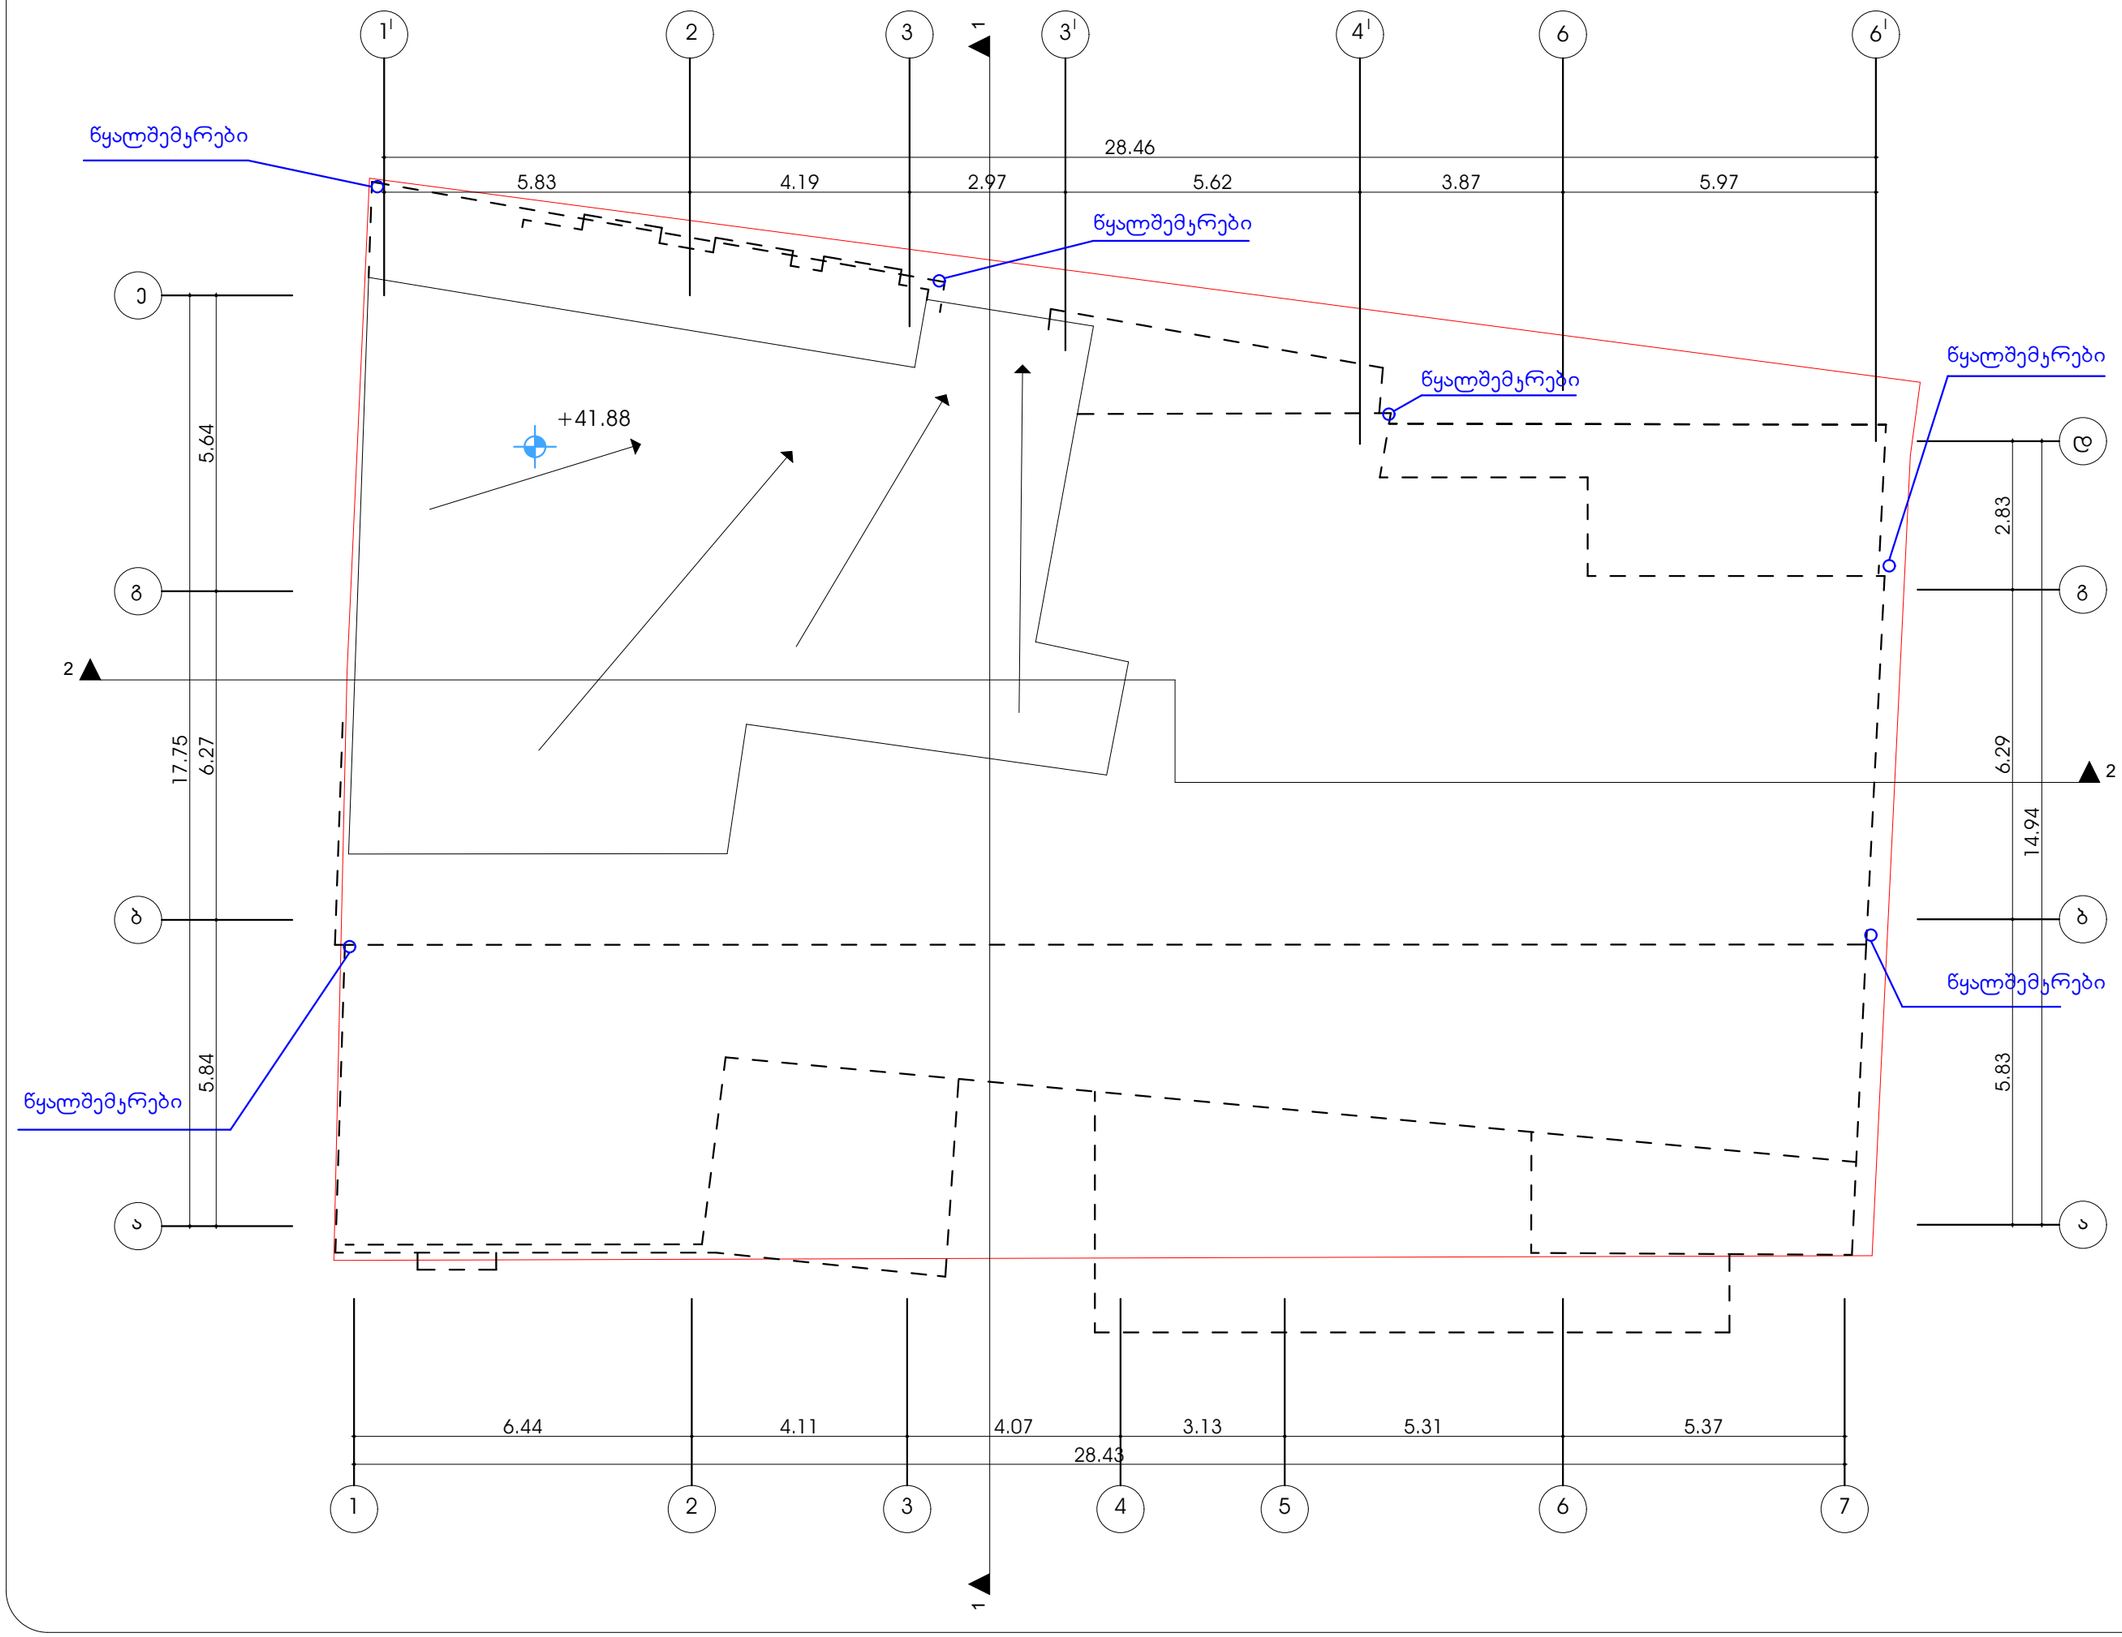

ფორმატი	დაკვეთა №	ფაილის სახელი
A-2		

ექსპლიკაცია:

პირობითი აღნიშვნები

საკადასტრო საზღვარი

კ2-ის საანგარიშო ჯროკი

პროექტის სახელწოდება

	გვარი	ხელმოწერა
დირექტორი	გ.მჭედლიშვილი	
არქიტექტორი	ე.დგებუაძე	

მისამართი

ქალაქი თბილისი,ყაზბეგის ქ№32-34

შპს "ვერსადენი"

მასშტაბი	1:100	გადახურვის სართულის გეგმა +41.48
თარიღი	2018	
სტადია	ფურცელი	ფურცლები
პრ.	18	