საქართველო

ქალაქი თბილისი, ბაგები, ჩიხი იმედაძის I , №7,
შპს „მკ დეველოპმენტი“-ს (ს/ნ: 205049712) საკუთრებაში არსებული არასასოფლო-სამეურნეო დანიშნულების მიწის ნაკვეთის და მისი მიმდებარე ტერიტორიის ტოპოგრაფიული

გეგმა

/----------/

საფუძველი:



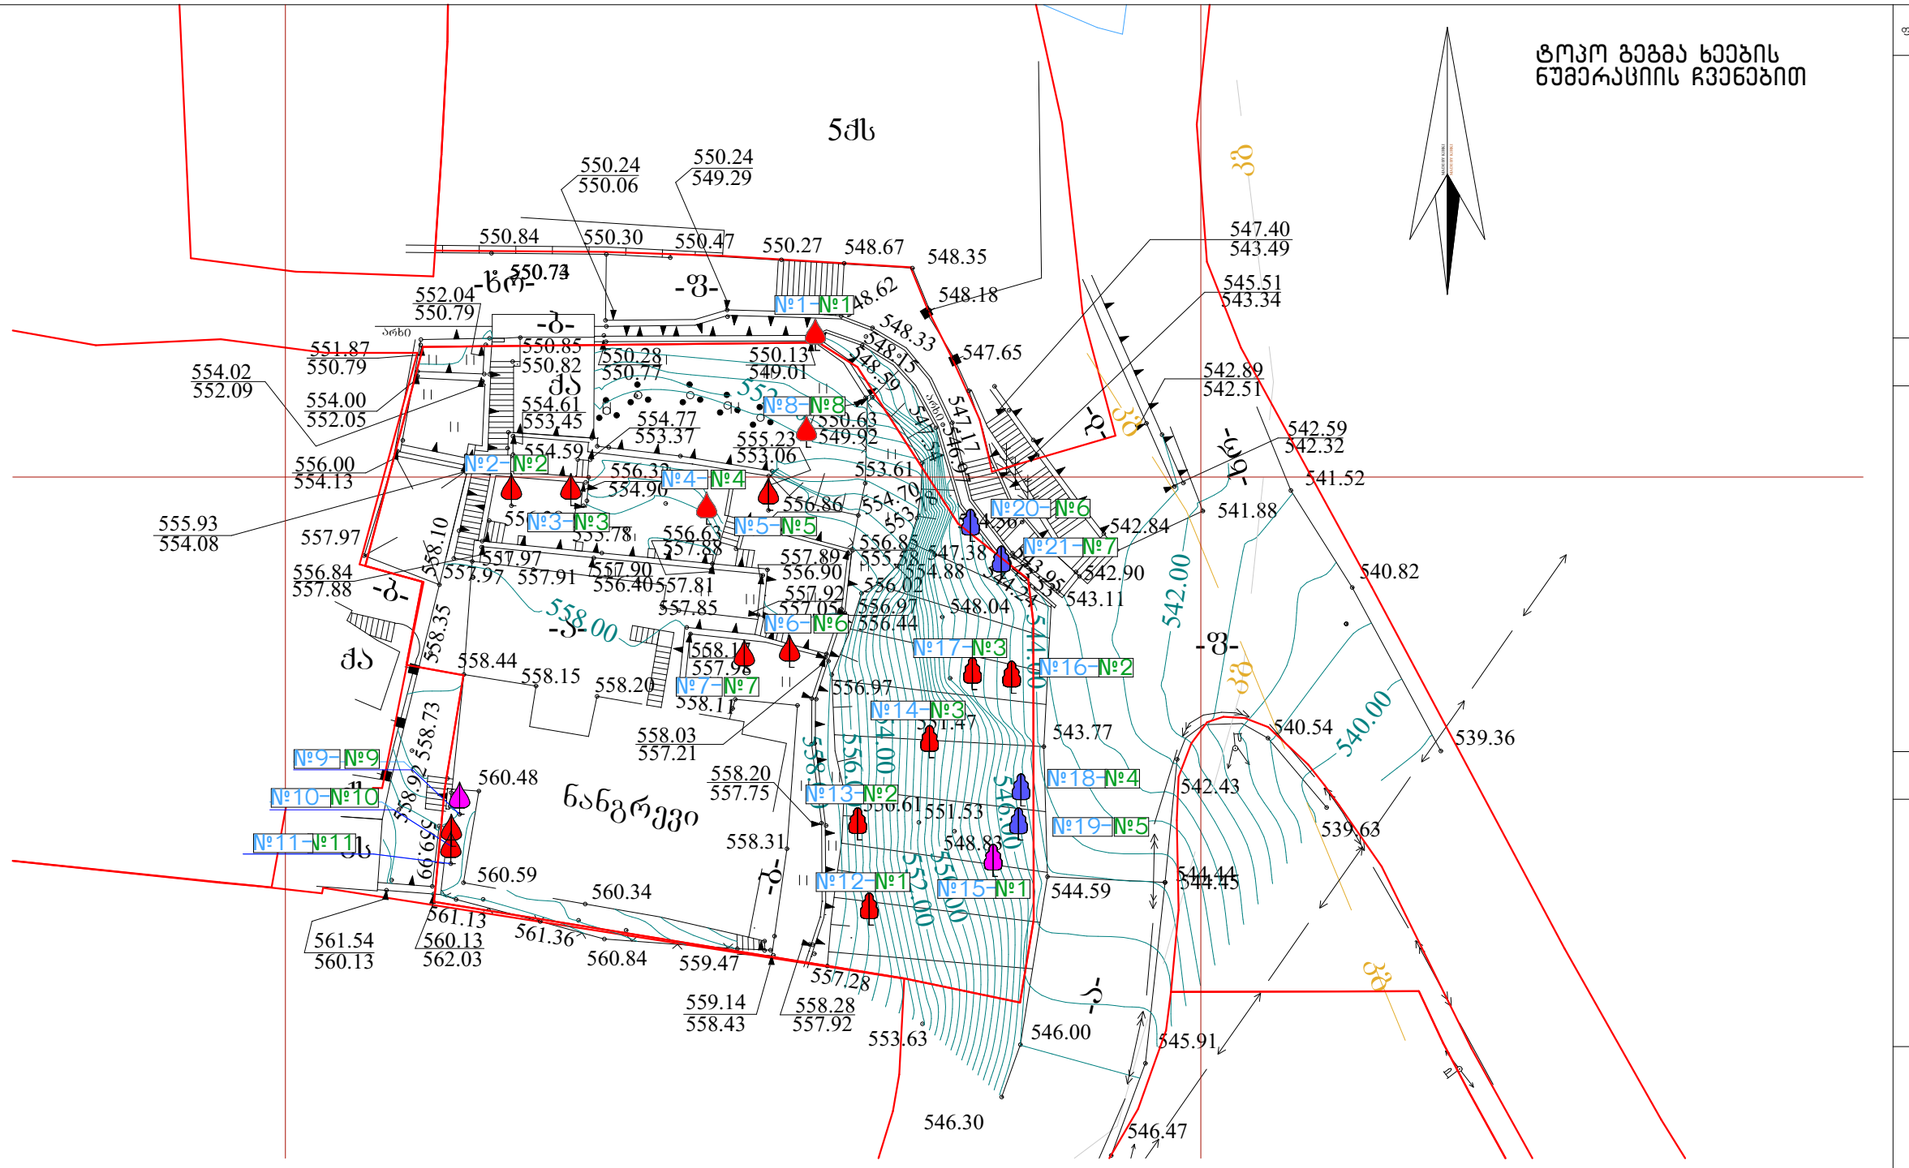

საპროექტო ტერიტორია მიღებული სამი საკადასტრო ერთეულის გაერთიანებით,
სკ.01.14.08.006.033; სკ 01.14.08.006.035; სკ 01.14.08.006.034
სამივე საკადასტრო ერთეულზე, სათითაოდ არის შესრულებული მწვანე ნარგავების ხარისხობრივი შეფასება
(საქართველოს ეროვნული ბოტანიკური ბაღი)-ის მიერ.
ნაკვეთების გაერთიანების შემდეგ (პროფესიონალთა გაერთიანება ხის მოვლისათვის
საქართველოში)-ს მიერ მოხდა ნარგავების ხარისხობრივ შეფასების ახალ საკადასტრო ერთეულზე
გადატანა და მცენარეების ერთიანი დანომრვა, უკვე არსებული მწვანე ნარგავების ხარისხობრივი შეფასების გათვალისწინებით.

აქედან გამომდინარე ყოველ მცენარეს აქვს ორი ნომერი
პირველი(პროფესიონალთა გაერთიანება ხის მოვლისათვის საქართველოში)-ს მიერ მინიჭებული
მეორე საქართველოს ეროვნული ბოტანიკური ბაღის მიერ მინიჭებული ნომერი,
რომელიც არის ხეზე დატანილი

საპროექტო ტერიტორიაზე განხორციელდება თბილისის მერიის გარემოს დაცვის საქალაქო სამსახურის მიერ გაცემული წერილის 18-01181711978 (20.06.2018)-ს შესაბამისად სამი ძირი ფოთლოვანი ხის დარგვა

ფორმატი A-3 | თბილისი 2018 წ. | დაკვეთა №

ტექნიკურ ეკონომიკური მაჩვენებლები

ერთიანი ნუმერაცია №19-№5
ხეზე არსებული ძველი ნომერი

პირობითი ნიშნები

შენარჩუნებული მცენარე

ნომერი	საცხოვრებელი ფართი	საზაფხულო ფართი	საერთო ფართი
№5	57.7	1.8	59.5
სახლშიო ნომერი			
სც-1	18.6	დ.დ=3	

N

0 1 2 3 4 5 6 7 8 9 10

პროექტის სახელწოდება

მრავალფუნქციური კომპლექსი არქიტექტურული ნაწილი

ქ. თბილისი ბაგები იმედაძის I ჩიხი №7
01.14.08.006.040

შემსრულებელი ორგანიზაცია

შ.პ.ს. „NEWARCHSTUDIO" 412680380

დამკვეთი

შ.პ.ს. მკ დეველოპმენტი ს/კ 205049712

თანამდებობა	გვარი	ხელმოწერა	თარიღი
დირექტორი	ვ.იობიძე		
პროექტის ავტორები	ვ.იობიძე		
მასშტაბი:	1:100	ტოპო გეგმა ხეების ნუმერაციის ჩვენებით	
სტადია		ფურცლები	ფურცელი
პროექტი		0	a-0

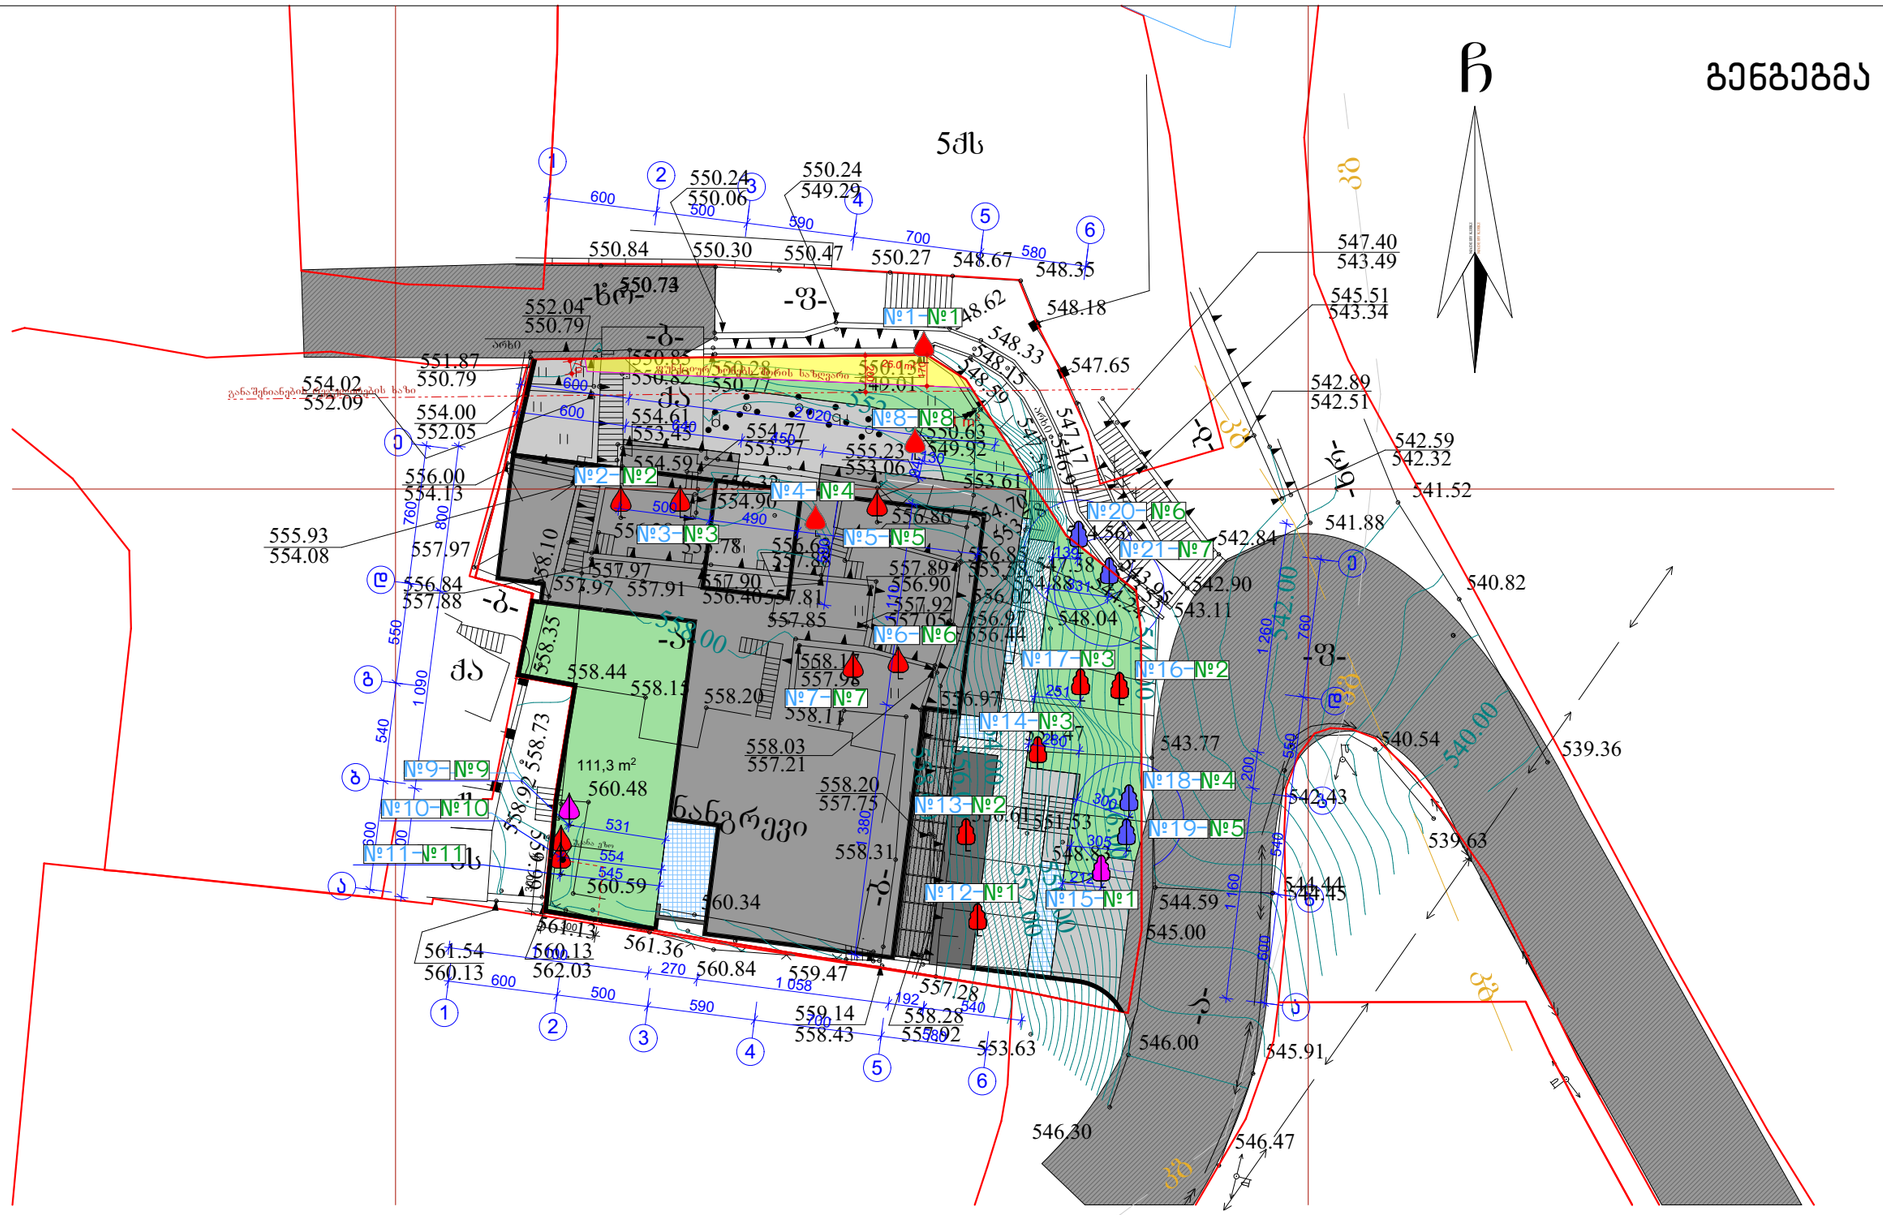

საპროექტო ტერიტორია მიღებული სამი საკადასტრო ერთეულის გაერთიანებით,
სკ.01.14.08.006.033; სკ 01.14.08.006.035; სკ 01.14.08.006.034
სამივე საკადასტრო ერთეულზე, სათითაოდ არის შესრულებული მწვანე ნარგავების ხარისხობრივი შეფასება
(საქართველოს ეროვნული ბოტანიკური ბაღი)-ის მიერ.
ნაკვეთების გაერთიანების შემდეგ (პროფესიონალთა გაერთიანება ხის მოვლისათვის
საქართველოში)-ს მიერ მოხდა ნარგავების ხარისხობრივ შეფასების ახალ საკადასტრო ერთეულზე
გადატანა და მცენარეების ერთიანი დანომრვა, უკვე არსებული მწვანე ნარგავების ხარისხობრივი შეფასების გათვალისწინებით.

აქედან გამომდინარე ქოველ მცენარეს აქვს ორი ნომერი
პირველი(პროფესიონალთა გაერთიანება ხის მოვლისათვის საქართველოში)-ს მიერ მინიჭებული
მეორე საქართველოს ეროვნული ბოტანიკური ბაღის მიერ მინიჭებული ნომერი,
რომელიც არის ხეზე დატანილი

საპროექტო ტერიტორიაზე განხორციელდება თბილისის მერიის გარემოს დაცვის საქალაქო სამსახურის მიერ გაცემული წერილის 18-01181711978 (20.06.2018)-ს შესაბამისად სამი ძირი ფოთლოვანი ხის დარგვა

ფორმატი A-3	თბილისი 2018 წ.		
	დაკვეთა №		

ტექნიკურ ეკონომიკური მაჩვენებლები

პირობითი ნიშნები

ერთიანი ნუმერაცია
№19–№5
ხეზე არსებული ძველი ნომერი

შენარჩუნებული მცენარე

გადასარგავი მცენარე

მოსაჭრელი მცენარე

ნომერი			
საცხოვრებელი ფართი			
საზოგადო ფართი			
საერთო ფართი			
№5	57.7	1.8	59.5
სასტუმრო ნომერი			
სც-1	18.6	დ.დ=3	

N

პროექტის სახელწოდება

მრავალფუნქციური კომპლექსი
არქიტექტურული ნაწილი

ქ. თბილისი ბაგები იმედაძის I ჩიხი №7
01.14.08.006.040

შემსრულებელი ორგანიზაცია
შ.პ.ს. „NEWARCHSTUDIO" 412680380

დამკვეთი
შ.პ.ს. მკ დეველოპმენტი ს/კ 205049712

თანამდებობა	გვარი	ხელმოწერა	თარიღი
დირექტორი	ვ.იოზიძე		
პროექტის ავტორები	ვ.იოზიძე		
მასშტაბი:	1:100	გენგეგმა	
სტადია		ფურცლები	ფურცელი
პროექტი		0	a-0

გენგეგმა არსებული მცენარეების ჩვენებით

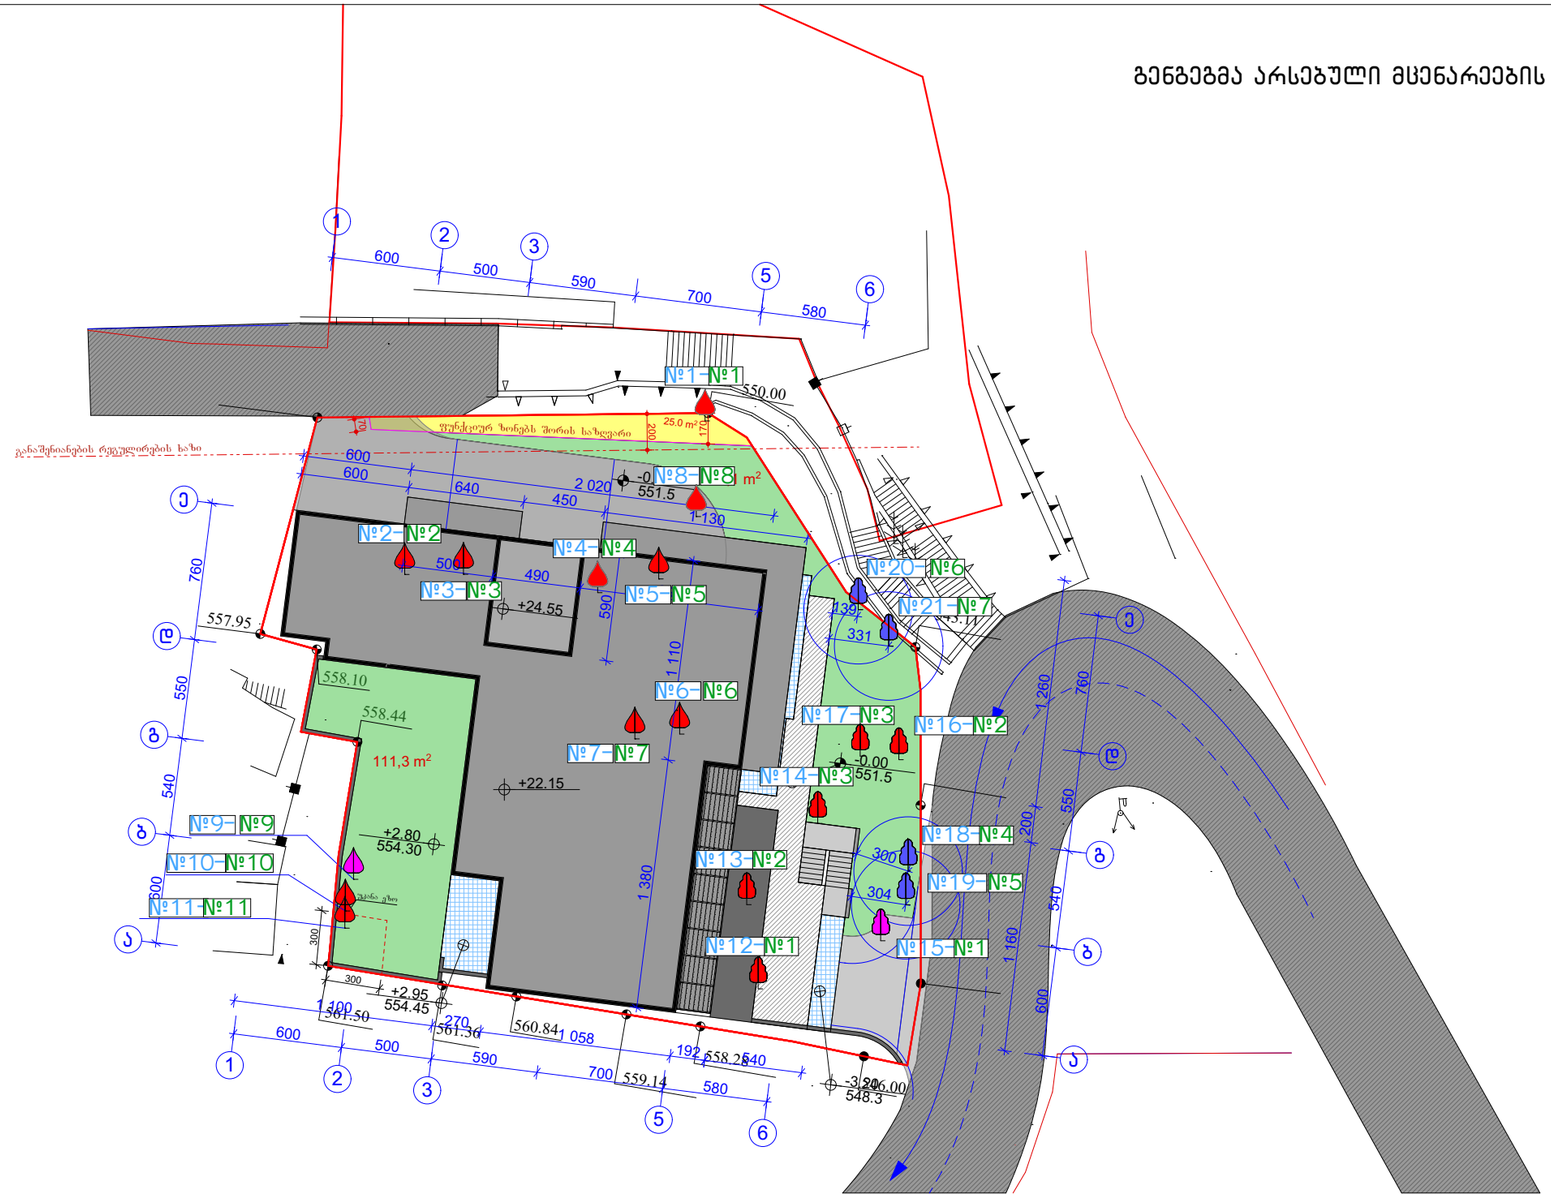

საპროექტო ტერიტორია მიღებული სამი საკადასტრო ერთეულის გაერთიანებით,
ს.კ.01.14.08.006.033; ს.კ 01.14.08.006.035; ს.კ 01.14.08.006.034
სამივე საკადასტრო ერთეულზე, სათითაოდ არის შესრულებული მწვანე ნარგავების ხარისხობრივი შეფასება
(საქართველოს ეროვნული ბოტანიკური ბაღი)-ის მიერ.
ნაკვეთების გაერთიანების შემდეგ (პროფესიონალთა გაერთიანება ხის მოვლისათვის
საქართველოში)-ს მიერ მოხდა ნარგავების ხარისხობრივ შეფასების ახალ საკადასტრო ერთეულზე
გადატანა და მცენარეების ერთიანი დანომრვა, უკვე არსებული მწვანე ნარგავების ხარისხობრივი შეფასების გათვალისწინებით.

აქედან გამომდინარე ყოველ მცენარეს აძვს ორი ნომერი
პირველი(პროფესიონალთა გაერთიანება ხის მოვლისათვის საქართველოში)-ს მიერ მინიჭებული
მეორე საქართველოს ეროვნული ბოტანიკური ბაღის მიერ მინიჭებული ნომერი,
რომელიც არის ხეზე დატანილი

საპროექტო ტერიტორიაზე განხორციელდება თბილისის მერიის გარემოს დაცვის საქალაქო სამსახურის მიერ გაცემული წერილის 18-01181711978 (20.06.2018)-ს შესაბამისად სამი ძირი ფოთლოვანი ხის დარგვა

ფორმატი A-3 | თბილისი 2018 წ. | დაკვეთა №

ტექნიკურ ეკონომიკური მაჩვენებლები

პირობითი ნიშნები

ქართიანი ნუმერაცია
№19-№5
ხეზე არსებული ძველი ნომერი

შენარჩუნებული მცენარე

გადასარგავი მცენარე

მოსაჭრელი მცენარე

ნომერი

	საცხოვრებელი ფართი	საერთო ფართი
№5	57.7	1.8	59.5
სასტუმრო ნომერი		
სც-1	18.6	დ.დ=3

N

0 1 2 3 4 5 6 7 8 9 10

პროექტის სახელწოდება

მრავალფუნქციური კომპლექსი არქიტექტურული ნაწილი

ქ. თბილისი ბაგები იმედაძის I ჩიხი №7
01.14.08.006.040

შემსრულებელი ორგანიზაცია

შ.პ.ს. „NEWARCHSTUDIO" 412680380

დამკვეთი

შ.პ.ს. მკ დეველოპმენტი ს/კ 205049712

თანამდებობა	გვარი	ხელმოწერა	თარიღი
დირექტორი	ვ.იობიძე		
პროექტის ავტორები	ვ.იობიძე		
		გენგეგმა არსებული მცენარეების ჩვენებით	
მასშტაბი:	1:100		

სტადია	ფურცლები	ფურცელი
პროექტი	0	a-0

გენგეგმა საპროექტო მცენარეების ჩვენებით

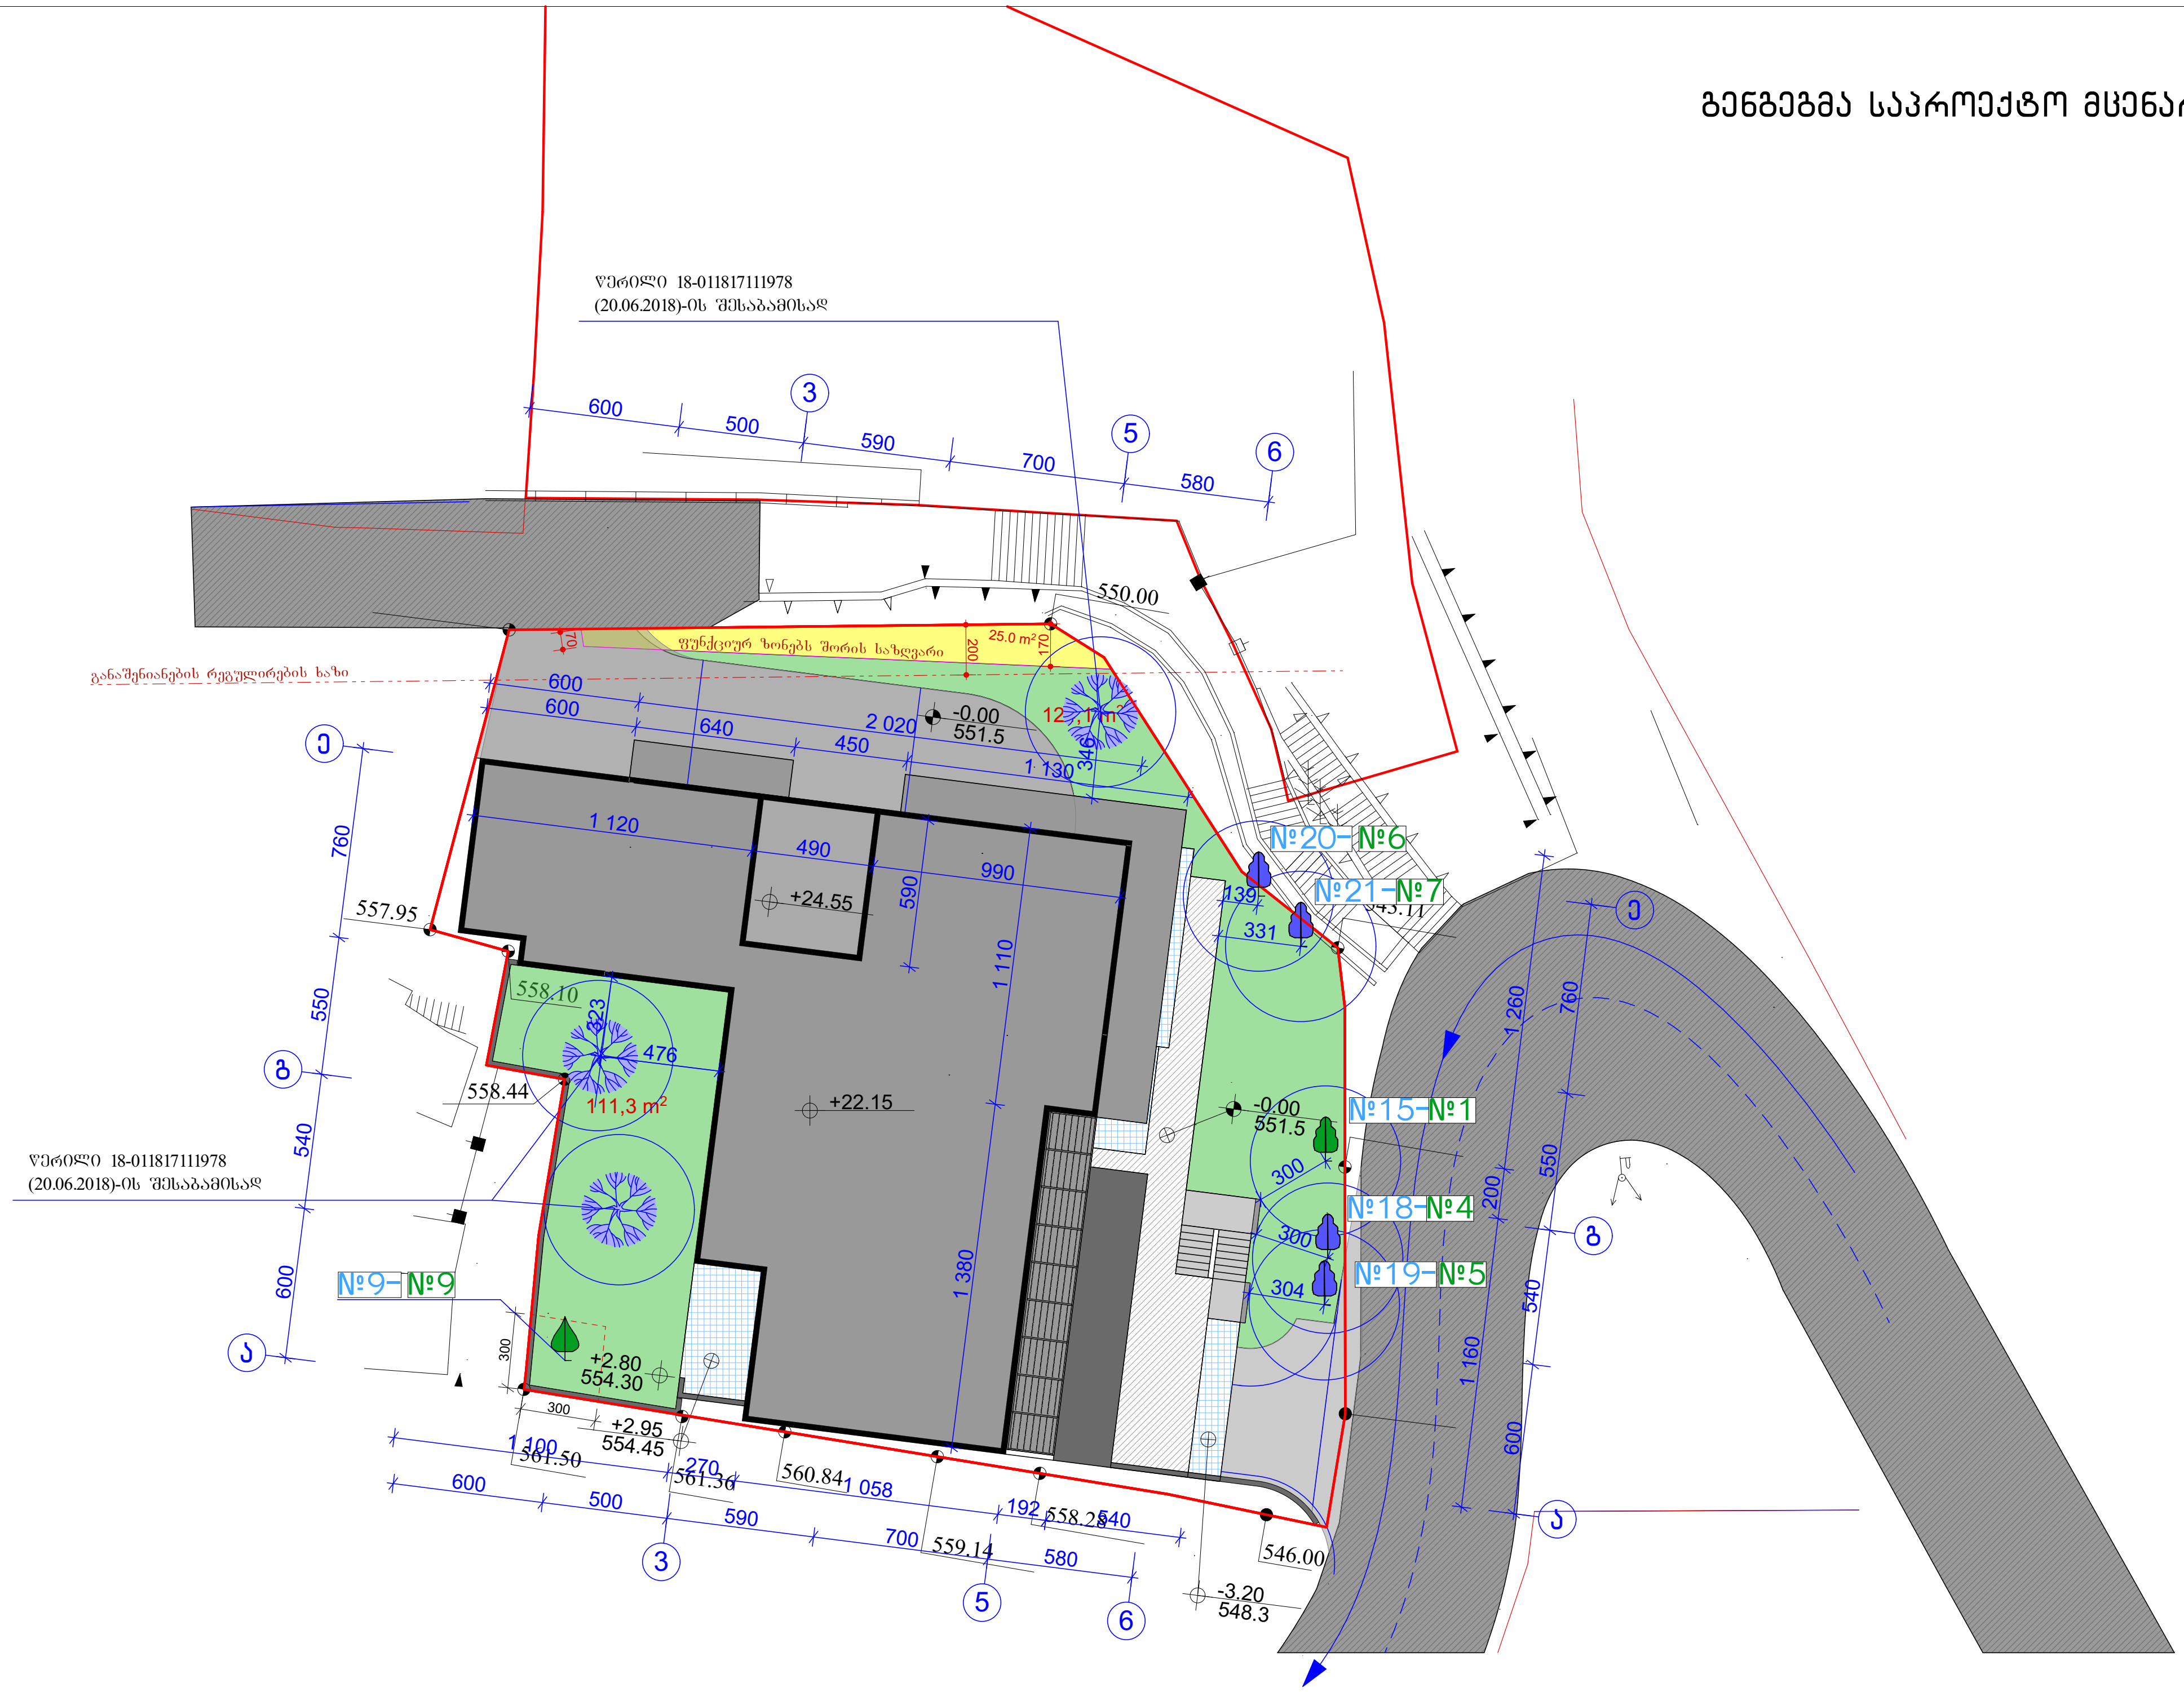

საპროექტო ტერიტორია მიღებული სამი საკადასტრო ერთეულის გაერთიანებით,
ს.კ.01.14.08.006.033; ს.კ 01.14.08.006.035; ს.კ 01.14.08.006.034
სამივე საკადასტრო ერთეულზე, სათითაოდ არის შესრულებული მწვანე ნარგავების ხარისხობრივი შეფასება
(საქართველოს ეროვნული ბოტანიკური ბაღი)-ის მიერ.
ნაკვეთების გაერთიანების შემდეგ (პროფესიონალთა გაერთიანება ხის მოვლისათვის
საქართველოში)-ს მიერ მოხდა ნარგავების ხარისხობრივ შეფასების ახალ საკადასტრო ერთეულზე
გადატანა და მცენარეების ერთიანი დანომრვა, უკვე არსებული მწვანე ნარგავების ხარისხობრივი შეფასების გათვალისწინებით.

აქედან გამომდინერე ყოველ მცენარეს აქვს ორი ნომერი
პირველი(პროფესიონალთა გაერთიანება ხის მოვლისათვის საქართველოში)-ს მიერ მინიჭებული
მეორე საქართველოს ეროვნული ბოტანიკური ბაღის მიერ მინიჭებული ნომერი,
რომელიც არის ხეზე დატანილი

საპროექტო ტერიტორიაზე განხორციელდება თბილისის მერიის გარემოს დაცვის საქალაქო სამსახურის მიერ გაცემული წერილის 18-01181711978 (20.06.2018)-ს შესაბამისად სამი ძირი ფოთლოვანი ხის დარგვა

ფორმატი A-3 | თბილისი 2018 წ. | დაკვეთა №

ტექნიკურ ეკონომიკური მაჩვენებლები

პირობითი ნიშნები

ერთიანი ნუმერაცია
№19-№5
ხეზე არსებული ძველი ნომერი

შენარჩუნებული მცენარე

მცენარის გადარგვის ადგილი

დასარგავი მცენარე ფოთლოვანი

ნომერი
საცხოვრებელი ფართი
საზაფხულო ფართი
საერთო ფართი

№5	57.7	1.8	59.5
სასტუმრო ნომერი			
სც-1	18.6		ღ.ღ=3

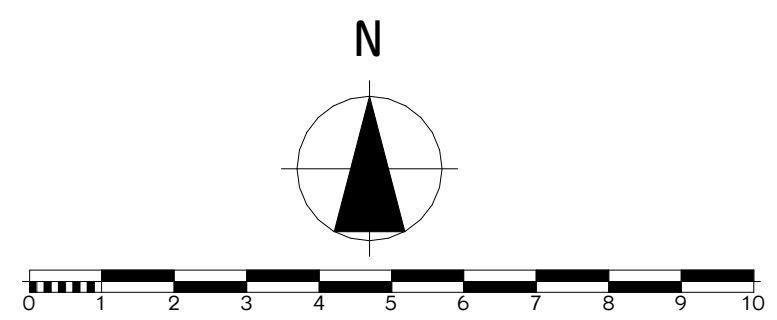

პროექტის სახელწოდება

მრავალფუნქციური კომპლექსი
არქიტექტურული ნაწილი

ქ. თბილისი ბაგები იმედაძის I ჩიხი №7
01.14.08.006.040

შემსრულებელი ორგანიზაცია

შ.პ.ს. ,,NEWARCHSTUDIO" 412680380

დამკვეთი

შ.პ.ს. მკ დეველოპმენტი ს/კ 205049712

თანამდებობა	გვარი	ხელმოწერა	თარიღი
დირექტორი	ვ.იობიძე		
პროექტის ავტორები	ვ.იობიძე		
მასშტაბი:	1:100	გენგეგმა საპროექტო მცენარეების ჩვენებით	
სტადია		ფურცლები	ფურცელი
პროექტი		0	a-0