
საკადასტრო საზღვარი

საკადასტრო საზღვარი

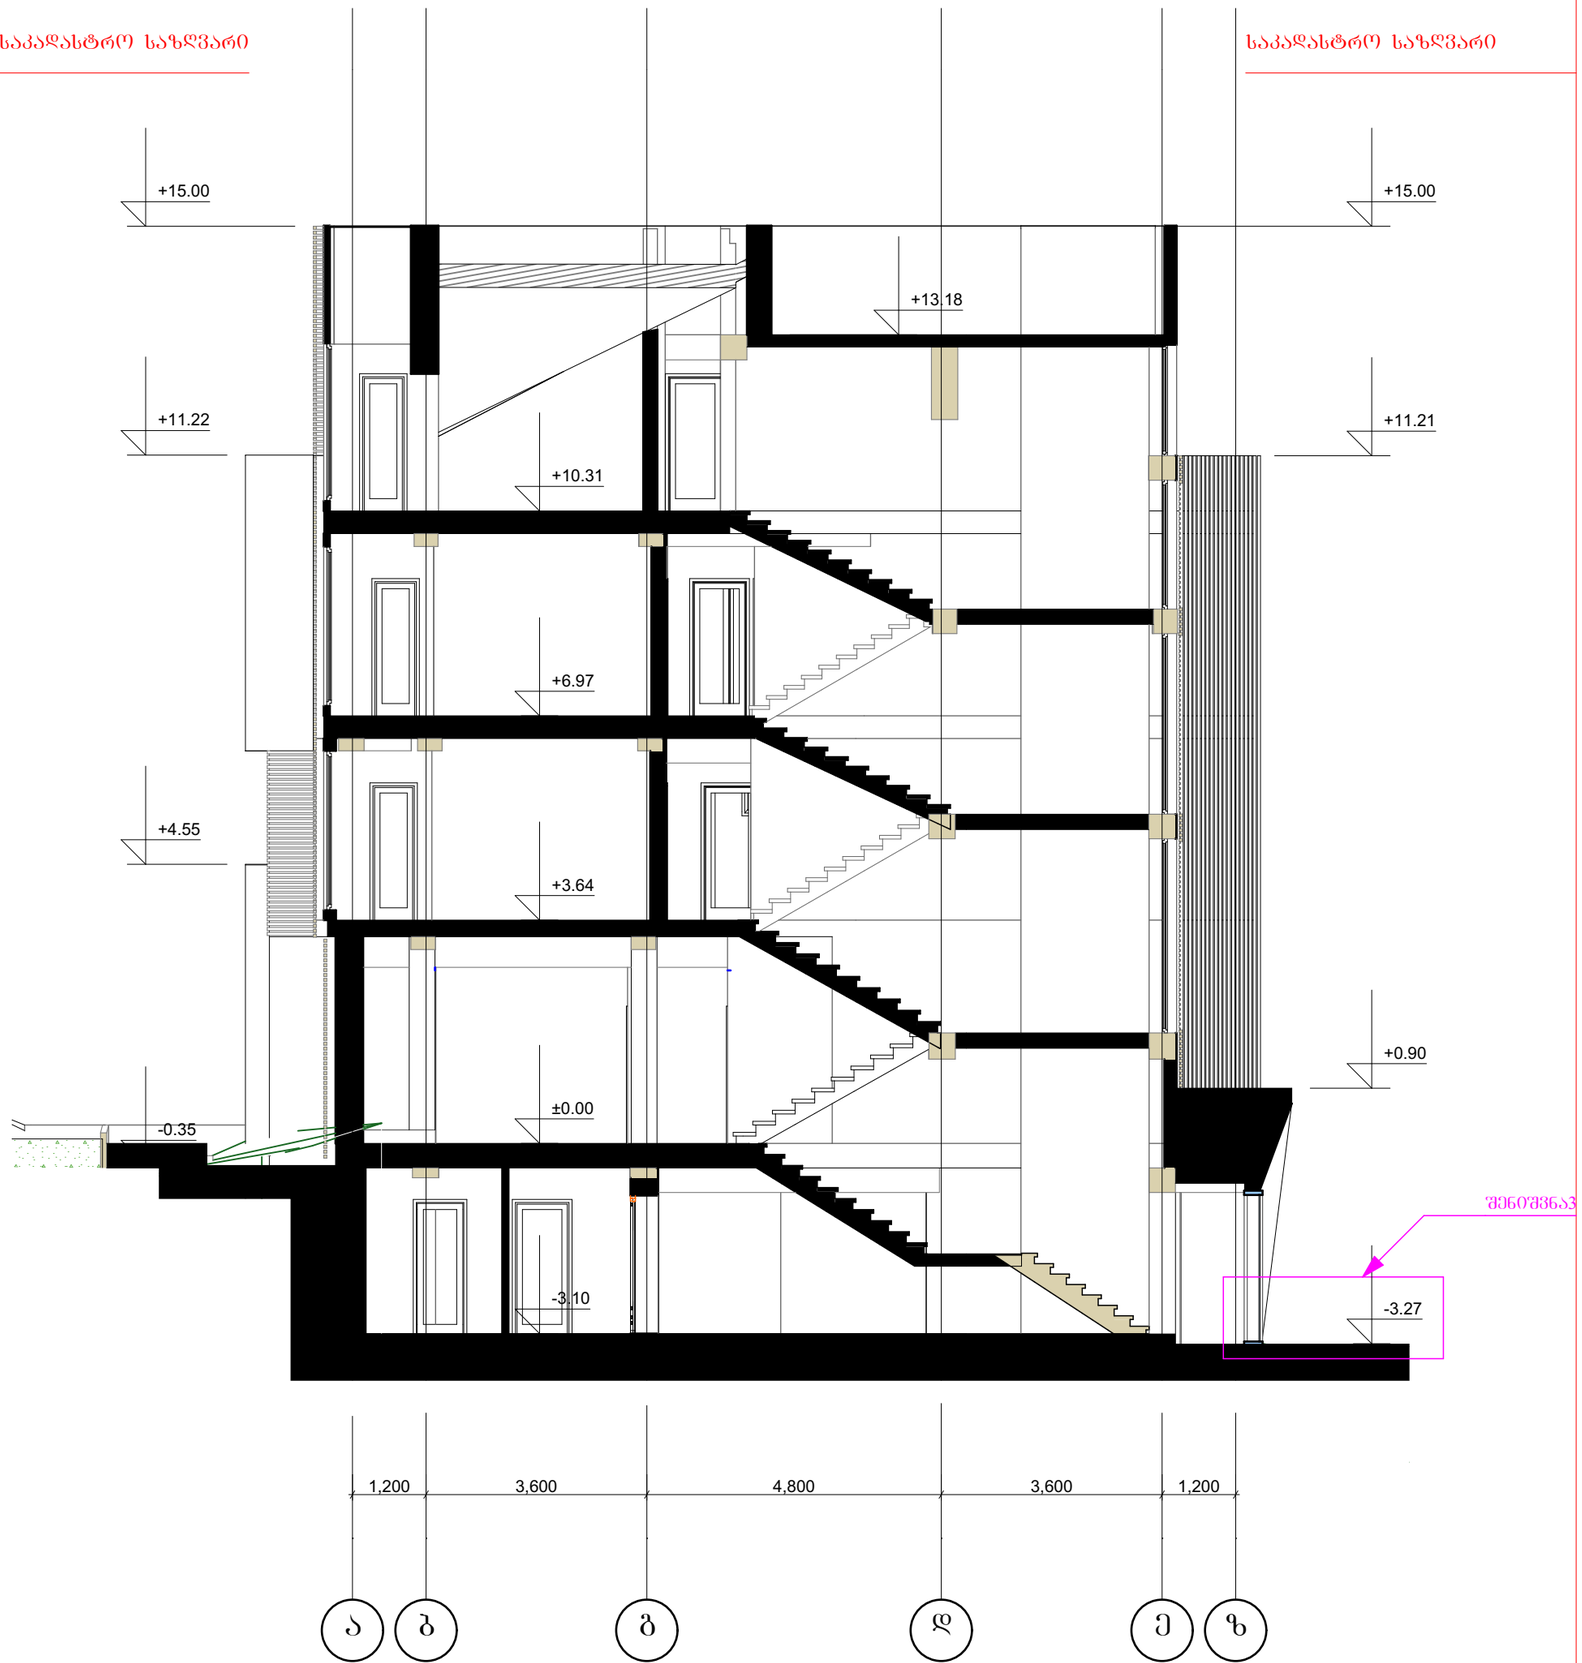

Architectural Orchestra

შ.პ.ს. არქიტექტურული ორკესტრი

ქ. თბილისი კეტრიაშვილის ქუჩა №29

ტელ. +995 593111219; +995 599448020

E-mail: info@ao.ge

Web: www.ao.ge


დირექტორი: ზ. ყვირალაშვილი

პრ. ავტორი ბ. ზანგალაძე

პროექტის დასახელება: ქ.თბილისში, ბრიშაშვილის ქუჩაზე მოსწავლე ახალგაზრდობის სასახლის მიმდებარედ არსებული შენობის პროექტის კორექტირება

შენიშვნა3: -3.10 ნიშნულზე მოეწყობა ტერასა რომელიც მოპირკეთდება ეკოფილით, რომლის დიობებშიც ჩაირგვება ბალახი

ნახაზი:	ჭრილი1
შკალა:	
მასშტაბი:	1:100
თარიღი:	29.08.2017

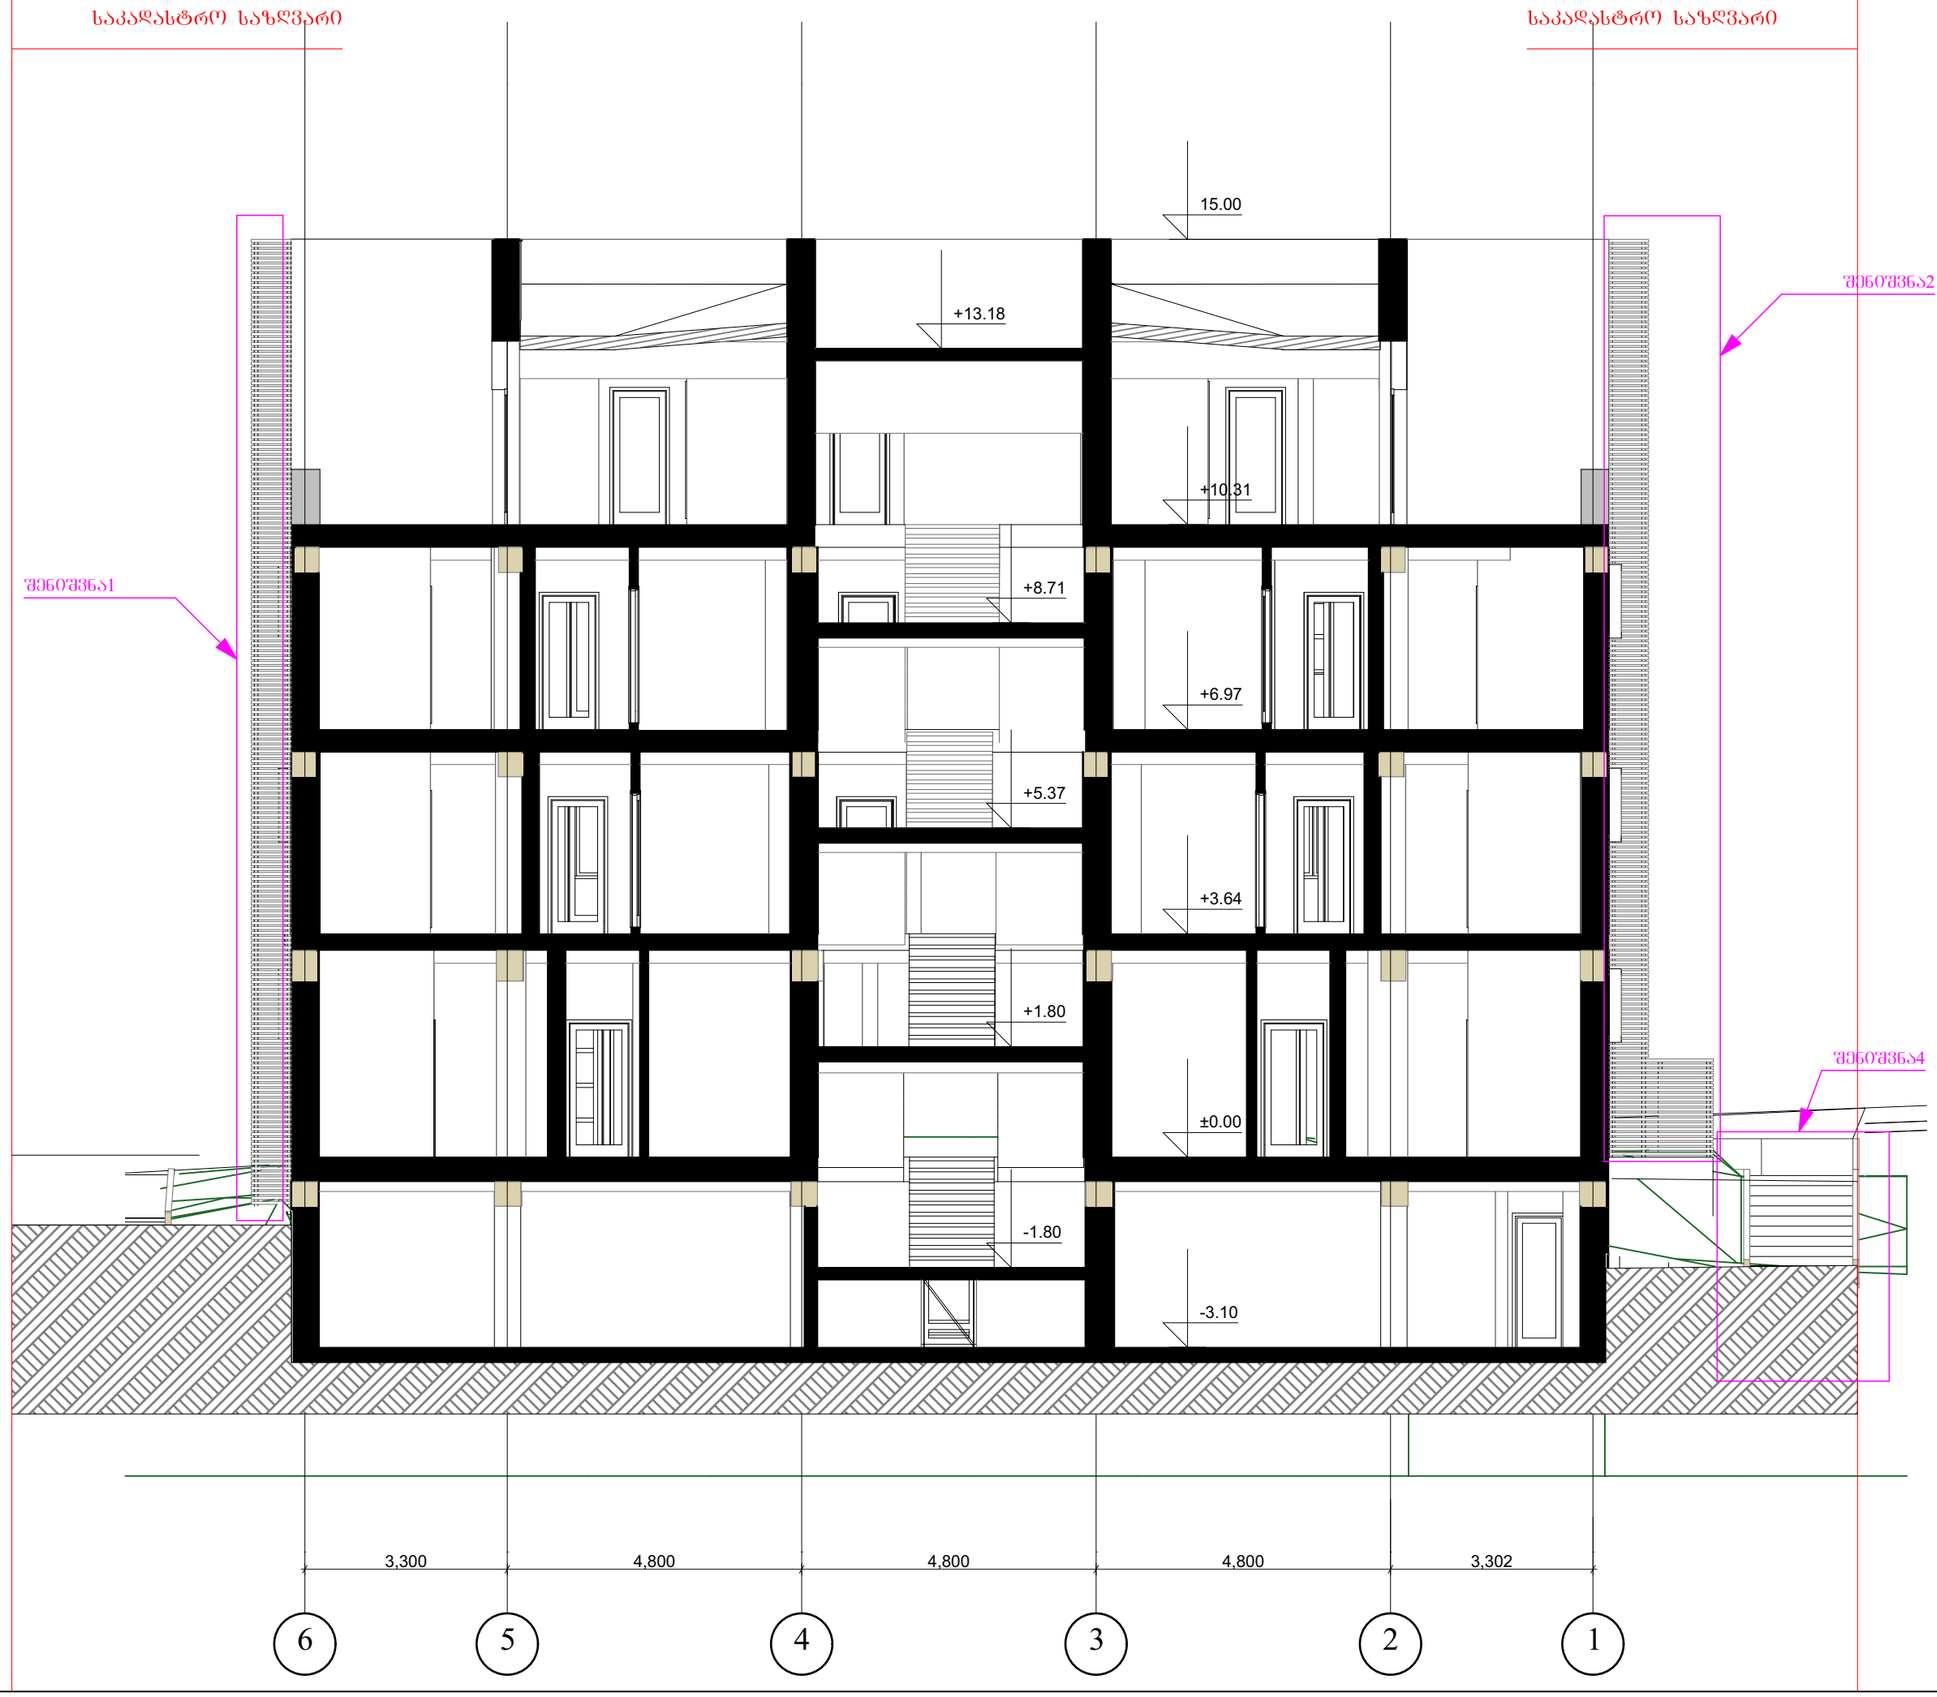

Architectural Orchestra

შ.პ.ს. არქიტექტურული ორკესტრი

ქ. თბილისი კეტრია ალავიძის ქუჩა №29

ტელ. +995 593111219; +995 599448020

E-mail: info@ao.ge

Web: www.ao.ge

დირექტორი: ზ. ყვირალაშვილი

პრ. ავტორი ბ. ზანგალაძე

პროექტის დასახელება: ქ.თბილისში, ბრიშაშვილის ქუჩაზე მოსწავლე ახალგაზრდობის სასახლის მიმდებარედ არსებული შენობის პროექტის კორექტირება

შენიშვნა1: -3.10 ნიშნულზე არსებულ კაფეტერიაში იგეგმება ბუხრის მოწყობა რომელიც საჭიროებს საკვამურის გაჩენას "ა-ზ" ფასადზე. არსებული საკვამური შეიწუთება ხის ჰორიზონტალური ძელებით

შენიშვნა2: "ზ-ა" ფასადზე მოწყობა გათბობა ვენტილაციის აგრეგატი და გამწოვი მილი, რომელიც შეიწუტება ხის ძელებით

შენიშვნა4: "ა-ზ" ფასადის მხარეს მოეწყობა დამატებითი შემოსავლელი ბილიკი და კიბე

ნახაზი:	ჭრილი 2
შკალა:	
მასშტაბი:	1:100
თარიღი:	29.08.2017