


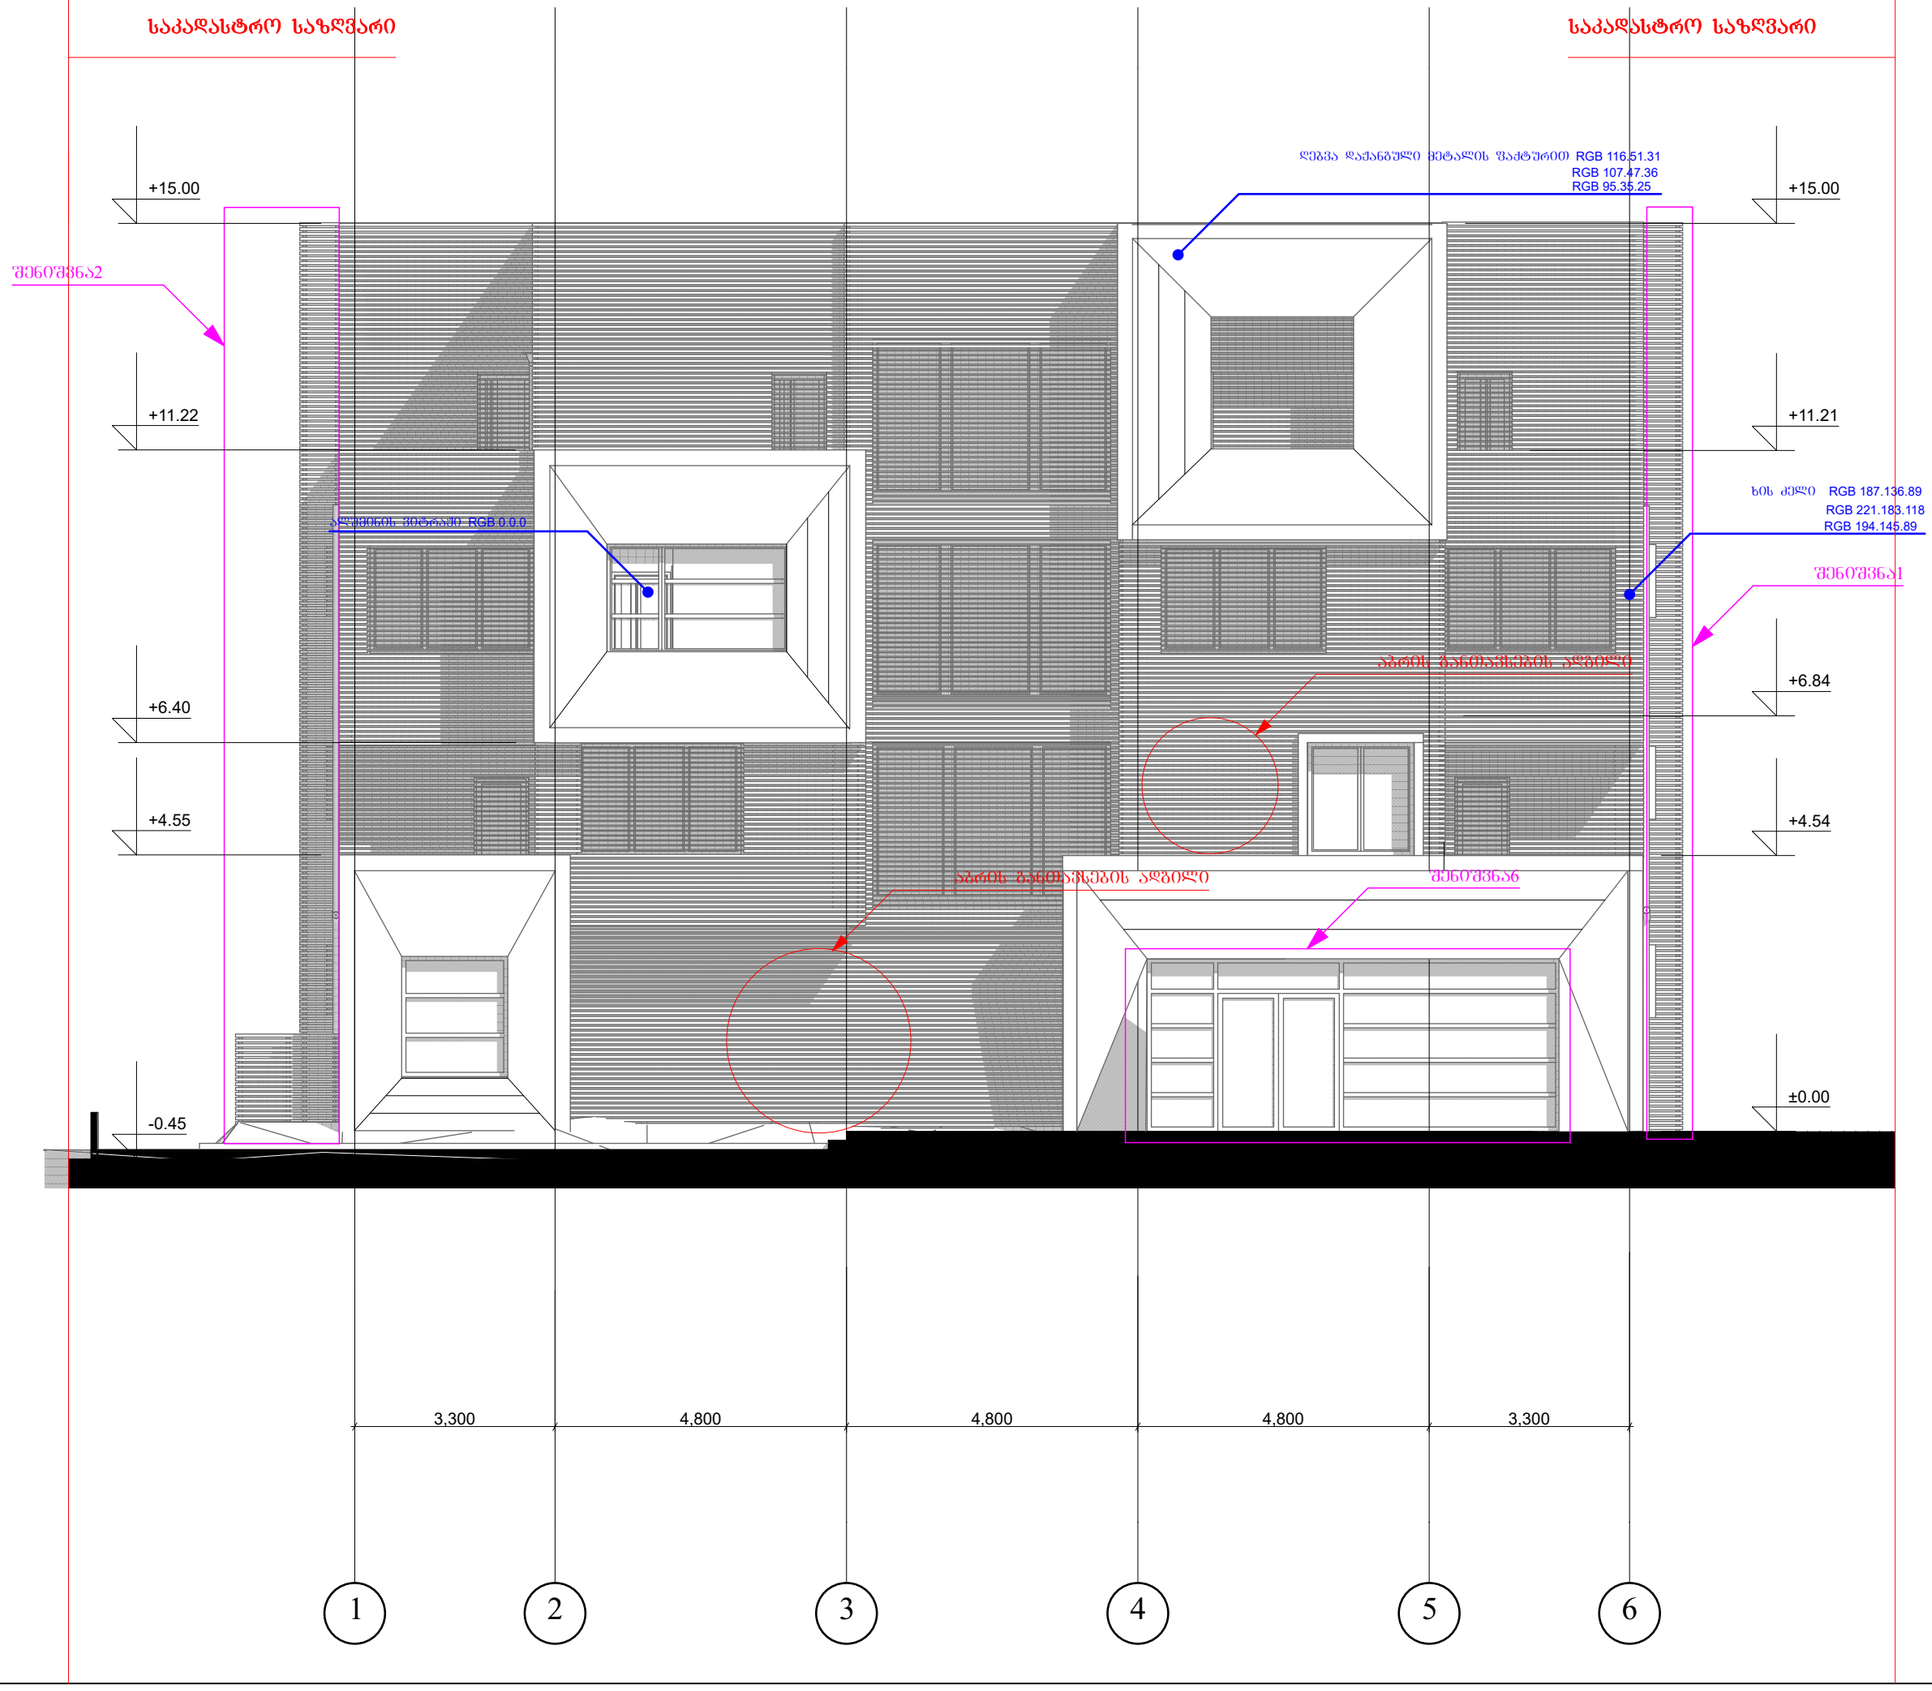

Architectural Orchestra

შ.პ.ს. არქიტექტურული ორკესტრი

ქ. თბილისი კეტრიაშვილის ქუჩა №29

ტელ. +995 593111219; +995 599448020

E-mail: info@ao.ge

Web: www.ao.ge

დირექტორი: ზ. ყვირალაშვილი

პრ. ავტორი ბ. ზანგალაძე


პროექტის დასახელება: ქ.თბილისში, ბრიშაშვილის ქუჩაზე მოსწავლე ახალგაზრდობის სასახლის მიმდებარედ არსებული შენობის პროექტის კორექტირება

შენიშვნა1: -3.10 ნიშნულზე არსებულ კაფეტერიაში იბეგმება ბუხრის მოწყობა რომელიც საჭიროებს საკვამურის გაჩენას "ა-ხ" ფასადზე. არსებული საკვამური შეიფუთება ხის პროფილონტალური ძელებით

შენიშვნა2: "ხ-ა" ფასადზე ეწყობა გათბობა შენრელაციის აგრეგატი და გამყოფი მილი, რომელიც შეიფუთება ხის ძელებით

შენიშვნა6: შეცვლილია ვიტრაჟის ნახატი

| | |
|---|---|
| ნახაზი: | ფასადი 1-6 |
| ფურცელი: | |
| მასშტაბი: | 1:100 |
| თარიღი: | 21.02.2017 |

საკადასტრო საზღვარი

საკადასტრო საზღვარი

სავენტილაციო მილის შეშუთვა

ლესპა და ღეზგა მაღალი ხარისხის სალებავით RGB 191;183;170

ხის კედი RGB 187.136.89
RGB 221.183.118
RGB 194.145.89

შენიშვნა2

ალუმინის ვიტრაჟი RGB 0.0.0

ღეზგა დაჟანგული მეტალის ფაქტურით RGB 116.51.31
RGB 107.47.36
RGB 95.35.25

+15.00

+14.95

5,147

5,319

+11.21

+11.22

+7.87

+4.54

+4.55

+0.90

სავენტილაციო აგრეგატის განთავსების ადგილი

შენიშვნა4

±0.00

-0.30

სავენტილაციო ცხაურების განთავსების ადგილი

-3.17

1,200 | 3,600 | 4,800 | 3,600 | 1,200

ზ ე დ გ ბ ა


Architectural Orchestra

შ.პ.ს. არქიტექტურული ორკესტრი

ქ. თბილისი კეტრიაშვილის ქუჩა №29

ტელ. +995 593111219; +995 599448020

E-mail: info@ao.ge

Web: www.ao.ge


დირექტორი: ხ. ყვირალაშვილი


პრ. ავტორი ბ. ზანგალაძე

პროექტის დასახელება: ქ.თბილისში, გრიშაშვილის ქუჩაზე მოსწავლე ახალგაზრდობის სასახლის მიმდებარედ არსებული შენობის პროექტის კორექტირება

შენიშვნა2: "ზ-ა" ფასადზე ეწყობა გათბობა ვენტილაციის აგრეგატი და გამწოვი მილი, რომელიც შეიშუთება ხის კედებით

შენიშვნა4: "ა-ზ" ფასადის მხარეს მოეწყობა დამატებითი შემოსავლელი ბილიკი და კიბე

| | |
|---|---|
| ნახაზი: | ფასადი ზ-ა |
| ფურცელი: | |
| მასშტაბი: | 1:100 |
| თარიღი: | 29.08.2017 |

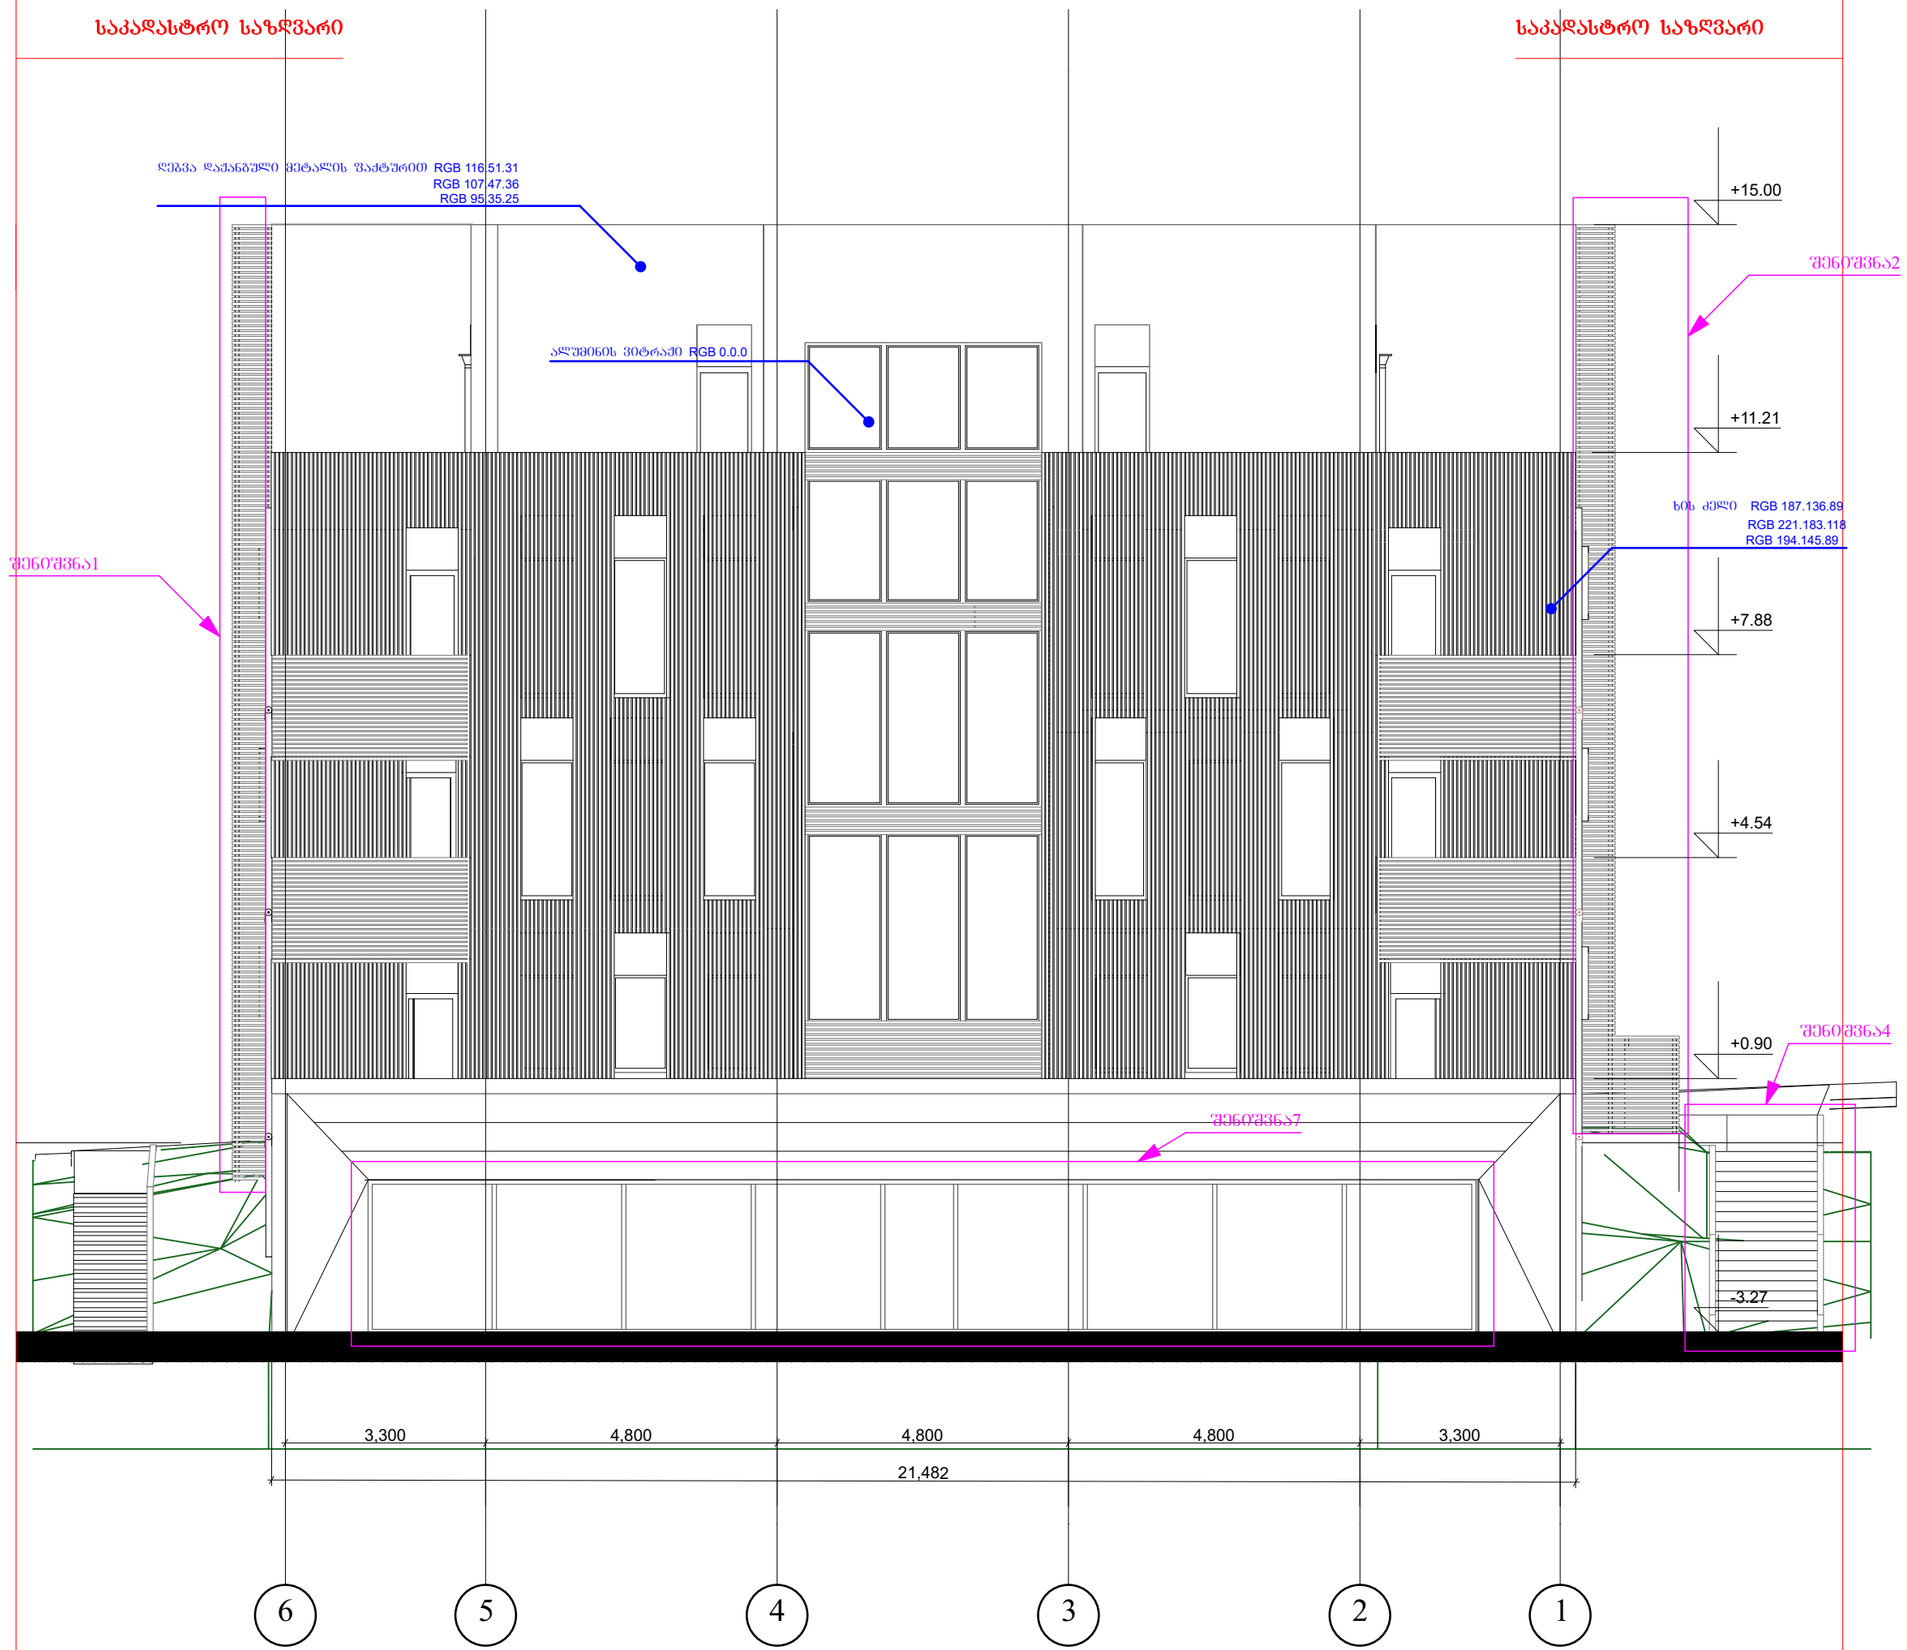


Architectural Orchestra


შ.პ.ს. არქიტექტურული ორკესტრი

ქ. თბილისი კეტრიაშვილის ქუჩა №29

ტელ. +995 593111219; +995 599448020

E-mail: info@ao.ge

Web: www.ao.ge


დირექტორი: ს. ყვირალაშვილი

პრ. ავტორი ბ. ზანგალაძე

პროექტის დასახელება: ქ.თბილისში, ბრიშაშვილის ქუჩაზე მოსწავლე ახალგაზრდობის სასახლის მიმდებარედ არსებული შენობის პროექტის კორექტირება


შენიშვნა1: -3.10 ნიშნულზე არსებულ კაფეტერიაში იგეგმება ბუხრის მოწყობა რომელიც საჭიროებს საკვამურის გაჩენას "ა-ზ" ფასადზე. არსებული საკვამური შეიფუთება ხის ჟალუზინტალური ძელებით

შენიშვნა2: "ზ-ა" ფასადზე ეწყობა გათბობა ვენტილაციის აგრეგატი და გამწოვი მილი, რომელიც შეიფუთება ხის ძელებით

შენიშვნა4: "ა-ზ" ფასადის მხარეს მოეწყობა დამატებითი შემოსავლელი ბილიკი და კიბე

შენიშვნა7: შეცვლილია ვიტრაჟის ნახატი

| | |
|---|---|
| ნახაზი: | ფასადი 6-1 |
| შურცელი: | |
| მასშტაბი: | 1:100 |
| თარიღი: | 29.08.2017 |

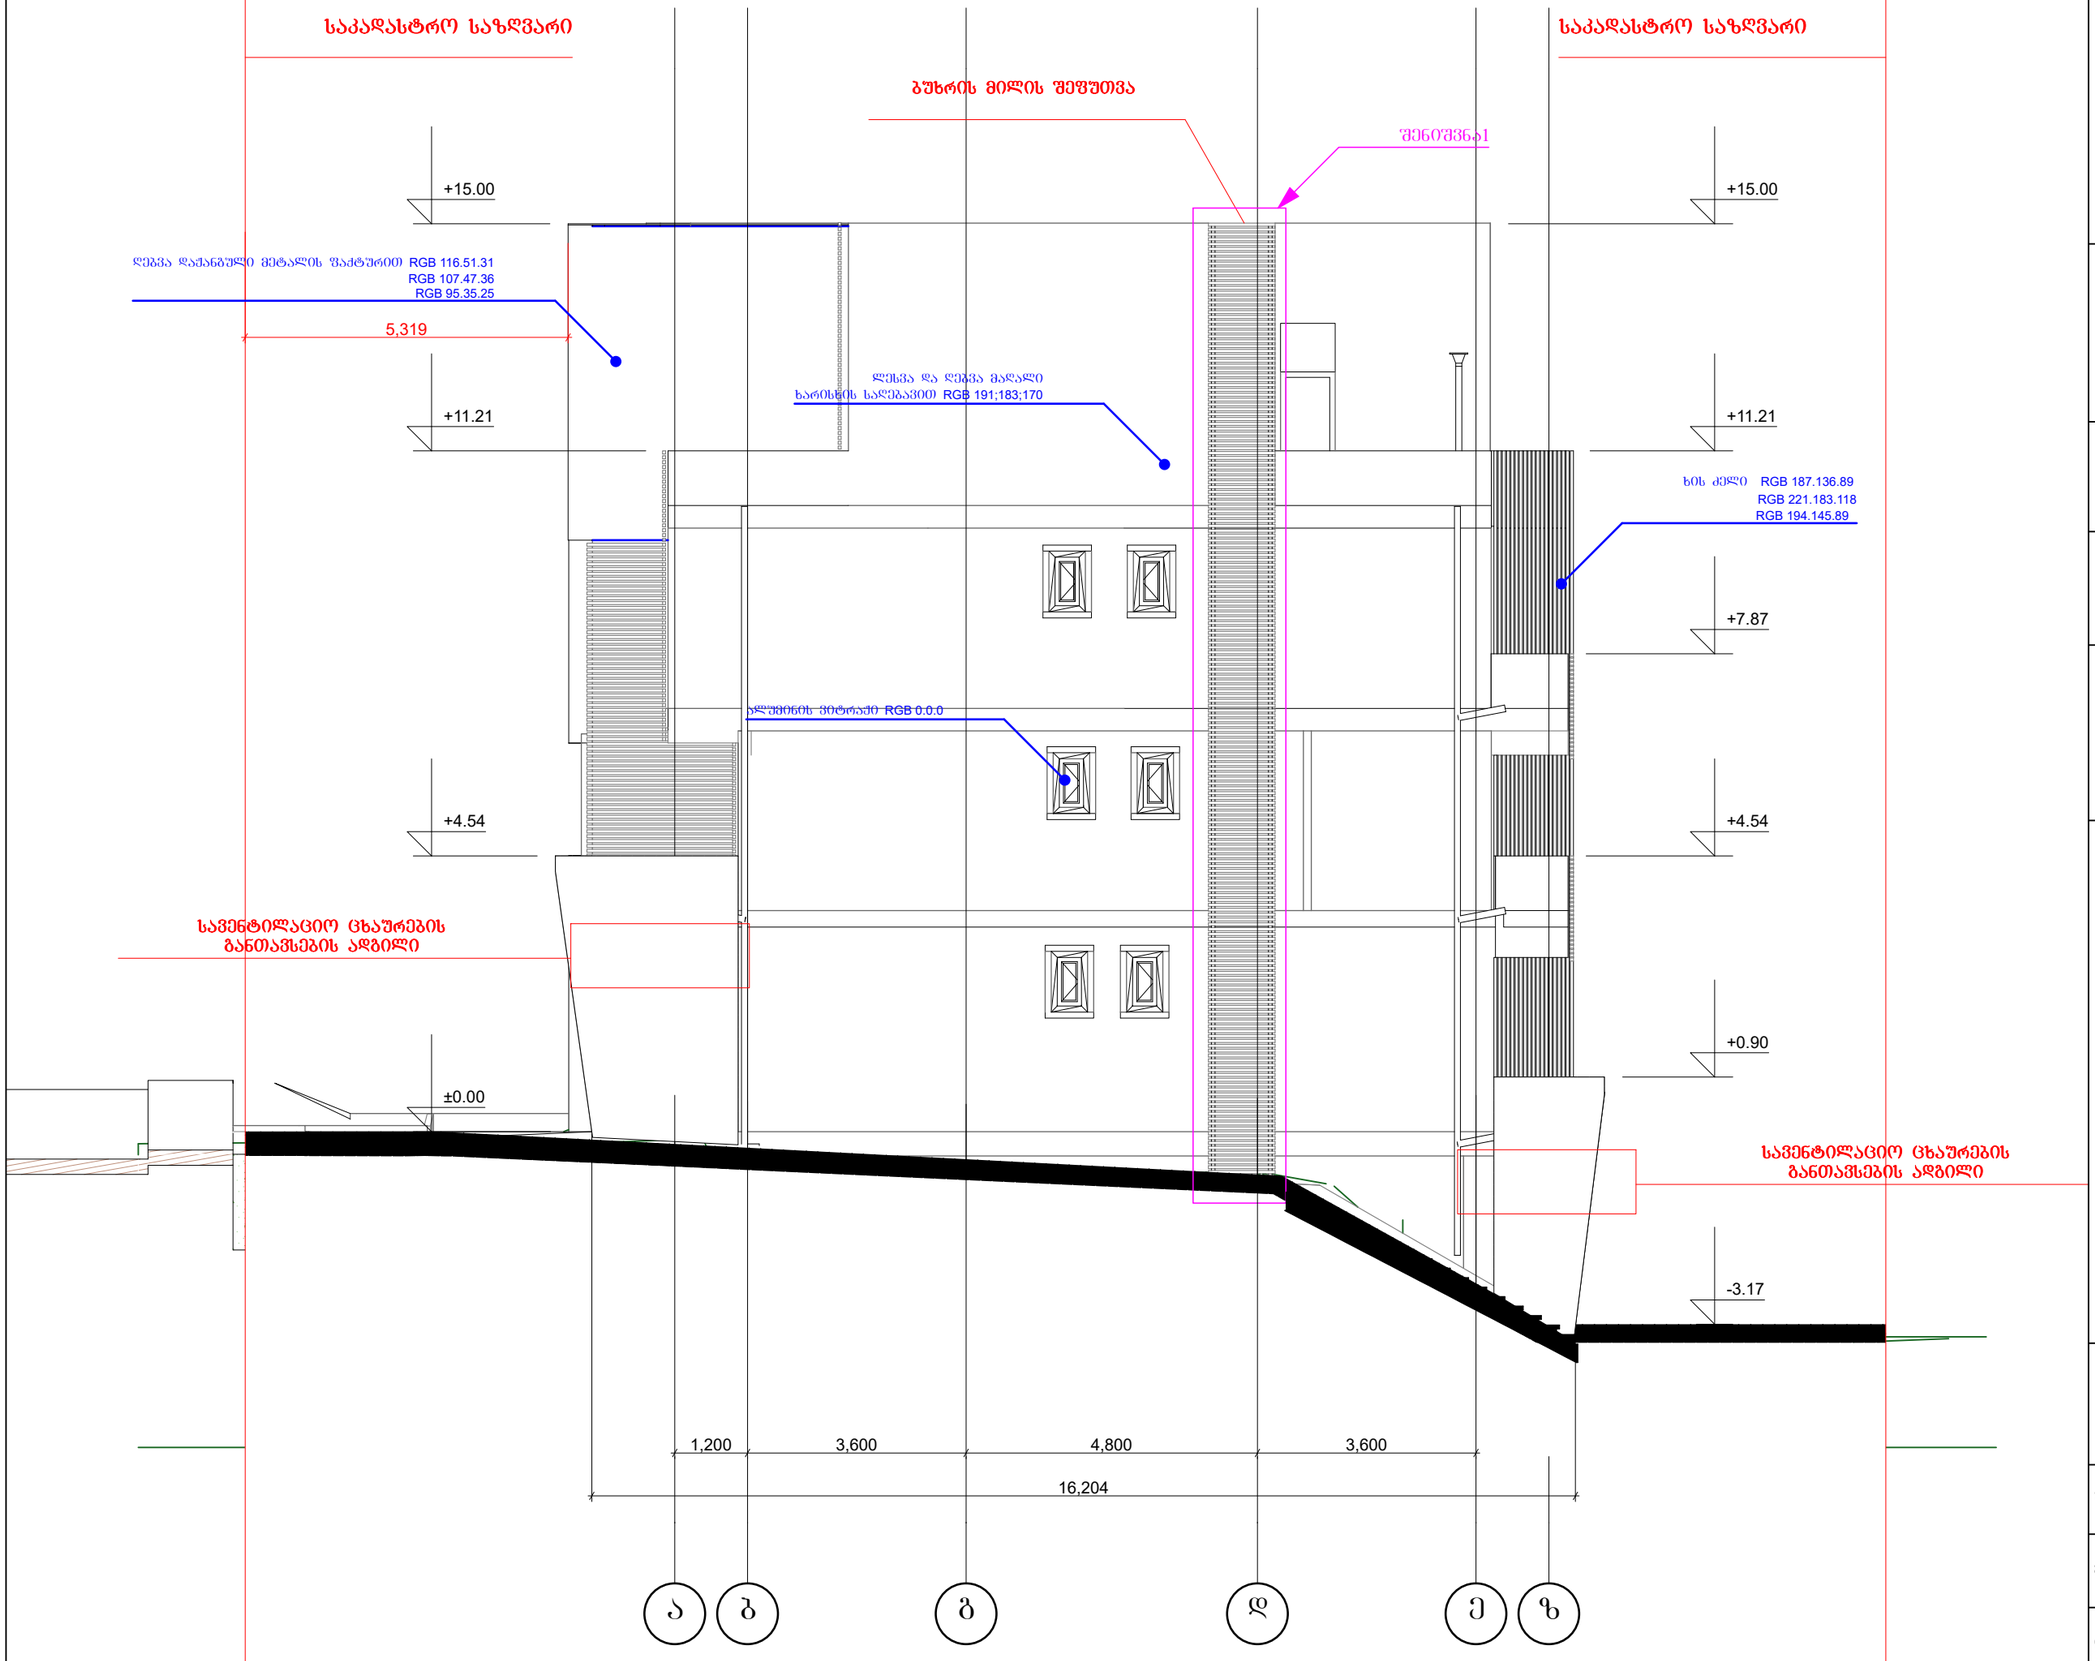



Architectural Orchestra

შ.პ.ს. არქიტექტურული ორკესტრი

ქ. თბილისი კეტრიაშვილის ქუჩა №29

ტელ. +995 593111219; +995 599448020

E-mail: info@ao.ge

Web: www.ao.ge

დირექტორი: ზ. ყვირალაშვილი

პრ. ავტორი ბ. ზანგალაძე


პროექტის დასახელება: ქ.თბილისში, ბრიშაშვილის ქუჩაზე მოსწავლე ახალგაზრდობის სასახლის მიმდებარედ არსებული შენობის პროექტის კორექტირება

შენიშვნა1: -3.10 ნიშნულზე არსებულ კაფეტერიაში იგეგმება ბუხრის მოწყობა რომელიც საჭიროებს საკვამურის გაწევას "ა-ზ" ფასადზე. არსებული საკვამური შეიფუთება ხის ჰორიზონტალური ლელებით

| | |
|---|---|
| ნახაზი: | ფასადი ა-ზ |
| ფურცელი: | |
| მასშტაბი: | 1:100 |
| თარიღი: | 29.08.2017 |