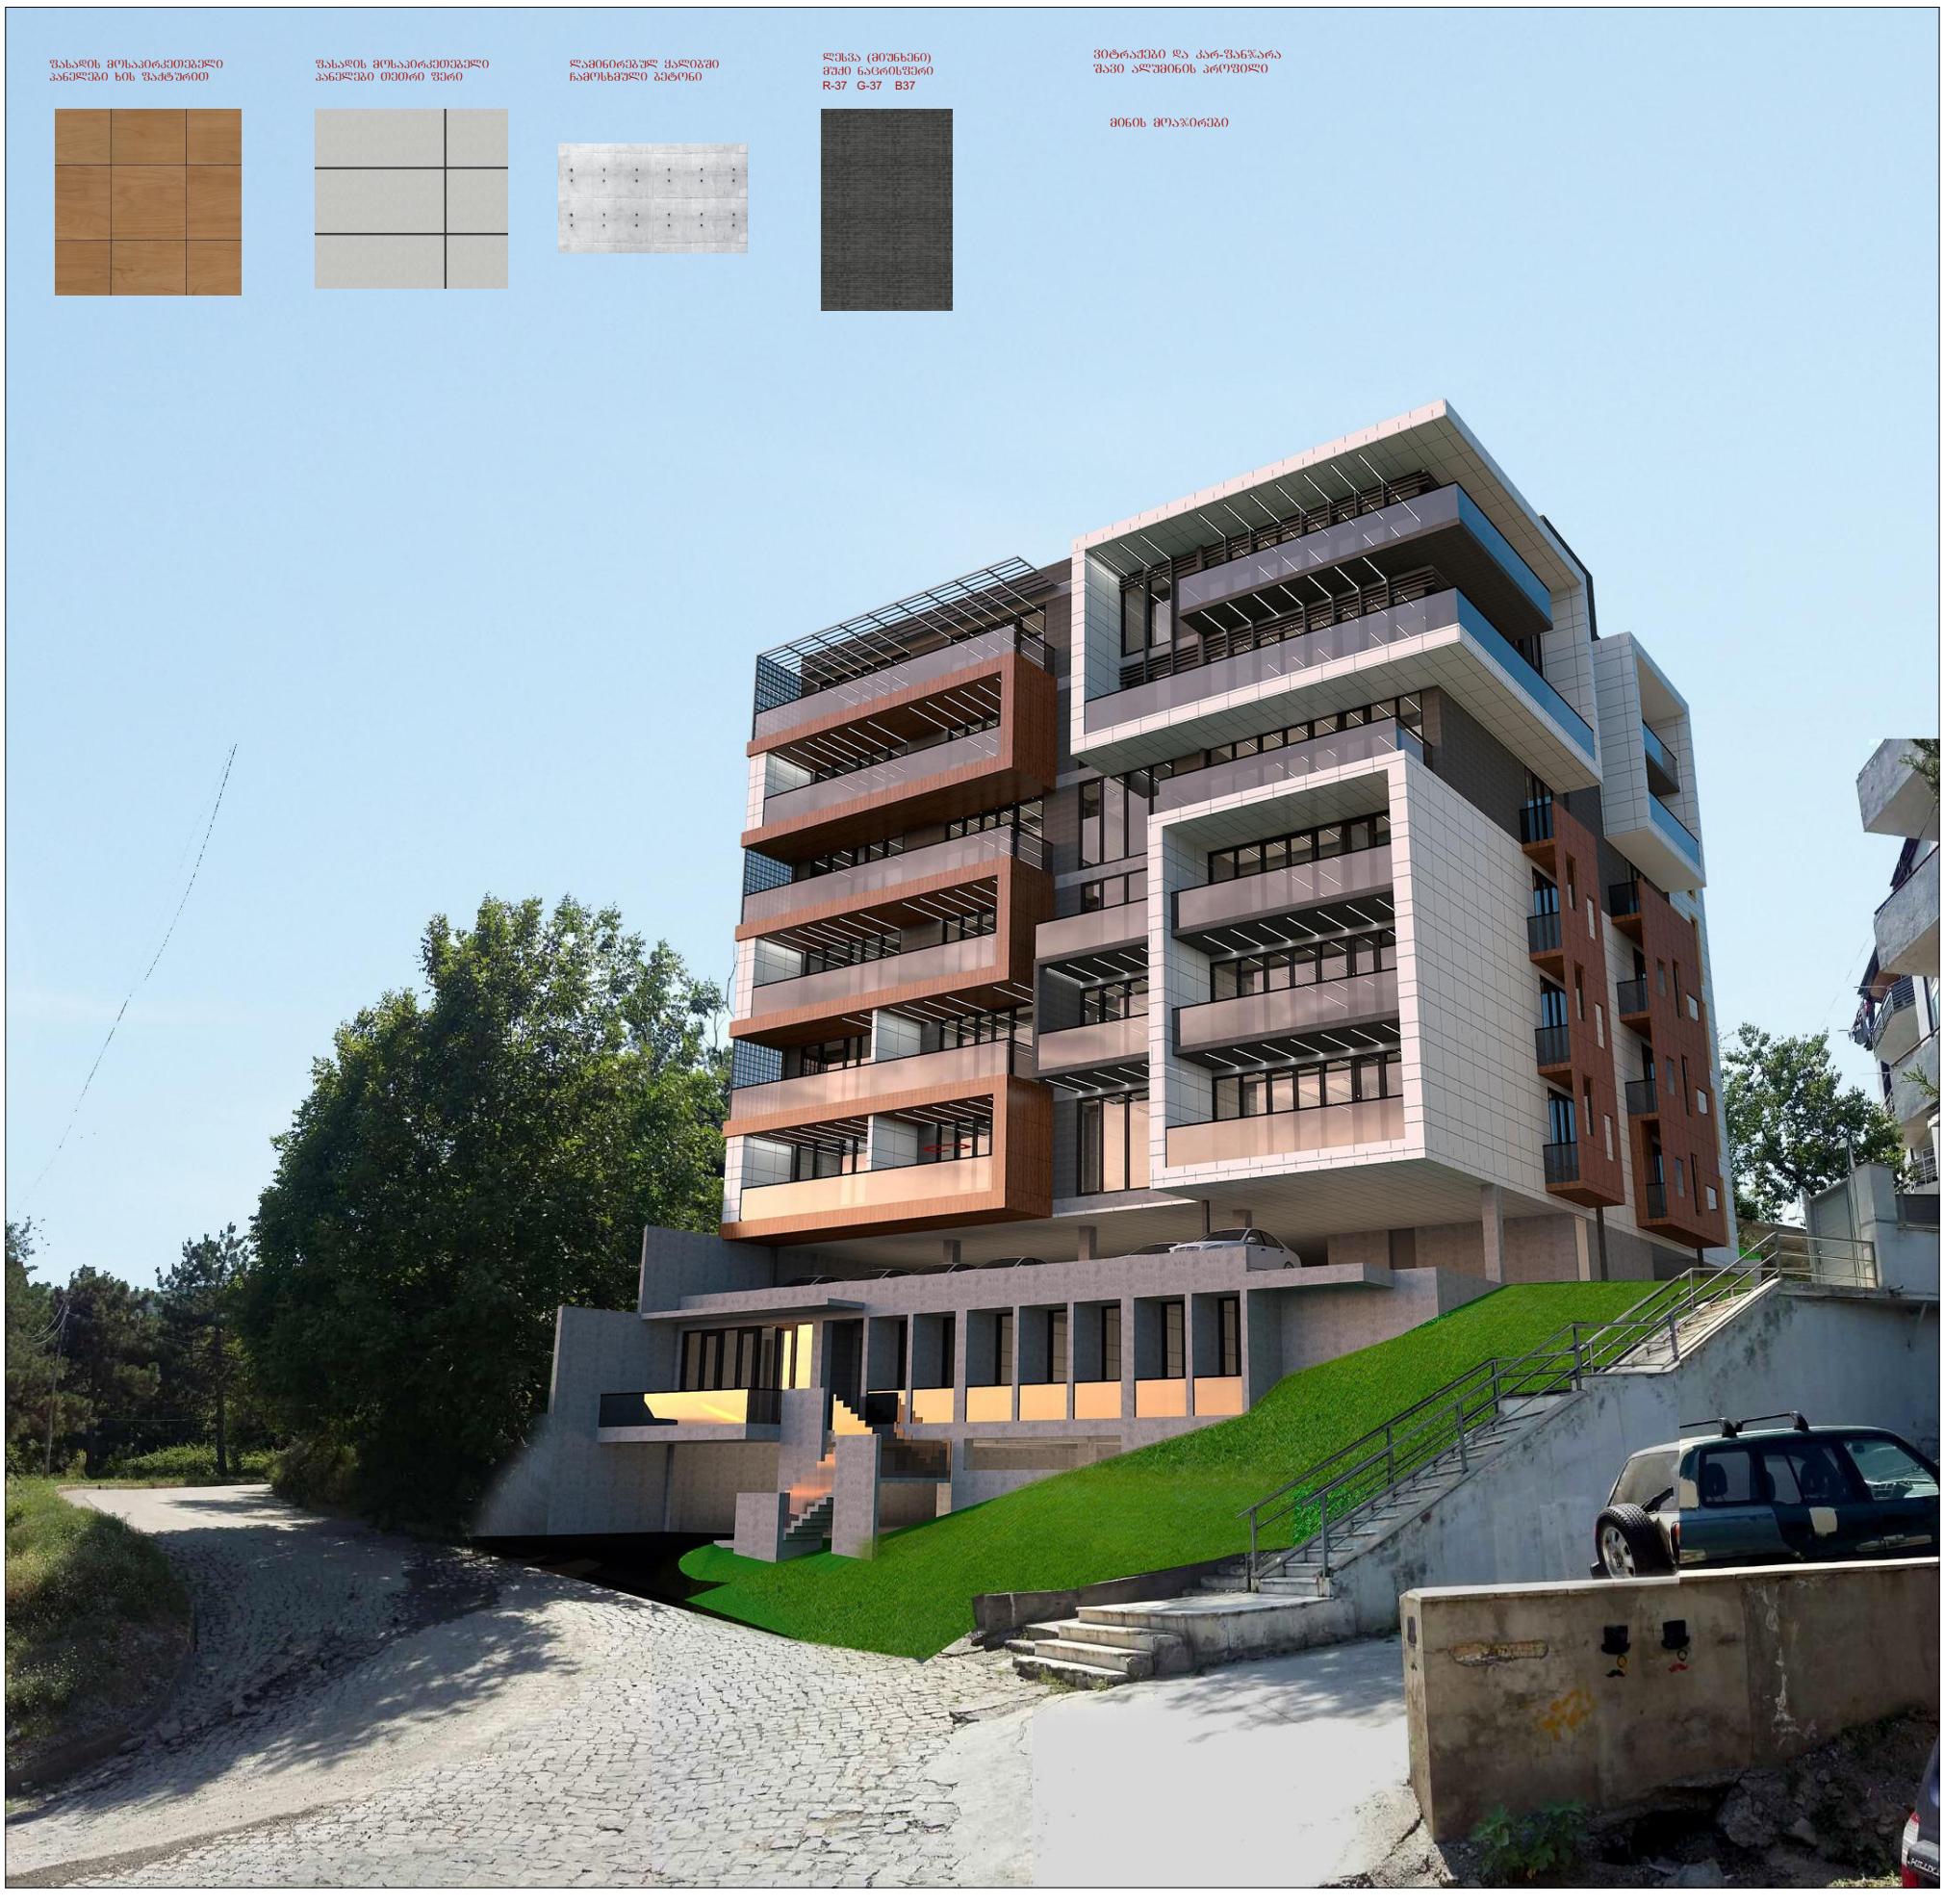
ფასადის მოსაპირკეთებელი
პანელები ხის ფაქტურით
ფასადის მოსაპირკეთებელი
პანელები თეთრი ფერი
ლამინირებულ ყალიბში
ჩამოსხმული ბეტონი
ლესვა (მიუნხენი)
მუქი ნაცრისფერი
R-37 G-37 B37
ვიტრაჟები და კარ-ფანჯარა
შავი ალუმინის პროფილი
მინის მოაჯირები