
ჭრილი 1-1
მ. 1:100

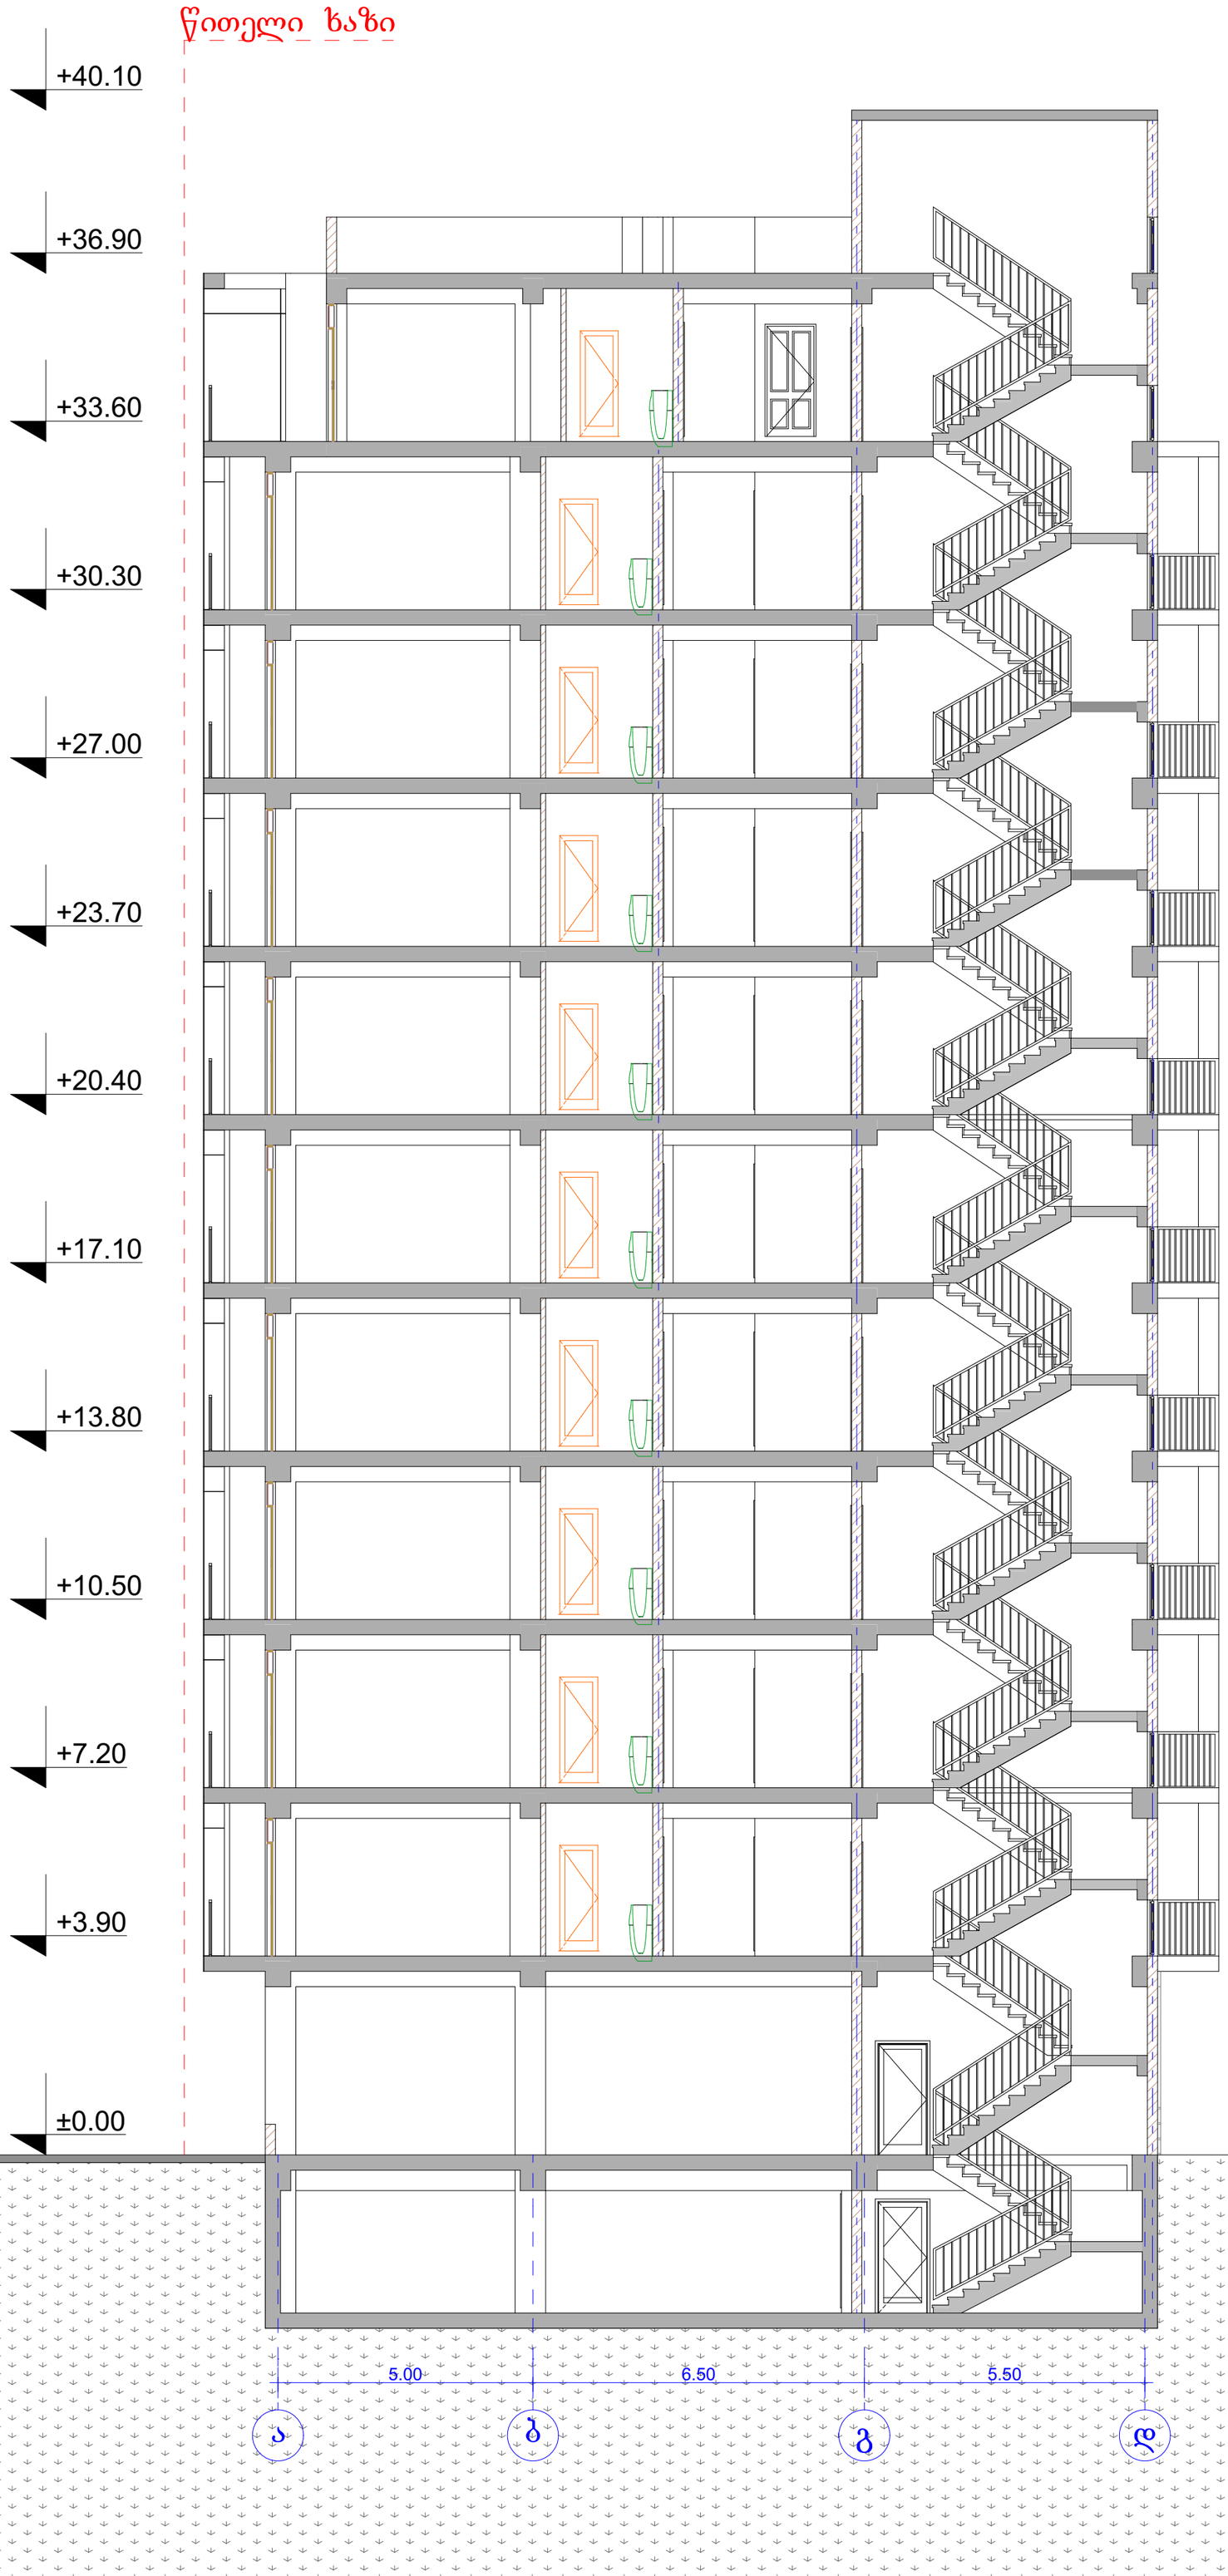

ფორმატი	A-2
თბილისი 2019 წ.	

ექსპლიკაცია:

პირობითი ნიშნები

წითელი ხაზი
ღერძის ხაზი
ჭრილის მაჩვენებელი

შენიშვნები:

პროექტში ცვლილებები შეთანხმებული უნდა იქნეს პროექტის ავტორთან და მერიის საქალაქო სამსახურთან.

პროექტის სახელწოდება

ბილისი, დაასახლება ვარკეთილი-3 კაიონი IV, კორპუსი 424 ის მიმდებარედ, ნაკვეთი 02/065

ინიანი საცხოვრებელი სახლის პროექტი

შპს "ეი ბი 5"

...ება	გვარი	ხელმოწერა
...ე	დ. ლოსაბერიძე	
...ე	რ. ტქემალაძე	

მასშტაბი	1:100
თარიღი	07.03.2019

სტადია	ფურცლები	ფურცელი
პროექტი		

ჭრილი 2-2
მ. 1:100



ფორმატი	A-2	თბილისი 2019 წ.	

ექსპლიკაცია:

პირობითი ნიშნები

წითელი ხაზი

ღერძის ხაზი

ჭრილის მაჩვენებელი

შენიშვნები:

პროექტში ცვლილებები შეთანხმებული უნდა იქნეს პროექტის ავტორთან და მერიის სამსახურთან.

პროექტის სახელწოდება

ქ. თბილისი, დაასახლება ვარკეთილი-3 მიკრო/რაიონი IV, კორპუსი 424 ის მიმდებარედ, ნაკვეთი 02/065

მრავალბინიანი საცხოვრებელი სახლის პროექტი

შპს "ეი ბი 5"

თანამდებობა	გვარი	ხელმოწერა
დირექტორი	დ. ლორსაბერიძე	
პრ. ავტორი	რ. ტყემალაძე	
მასშტაბი	1:100	
თარიღი	07.03.2019	

სტადია	შურცლები	შურცელი
პროექტი		