ფასადი 6-1
მ. 1:100

წითელი ხაზი

წითელი ხაზი

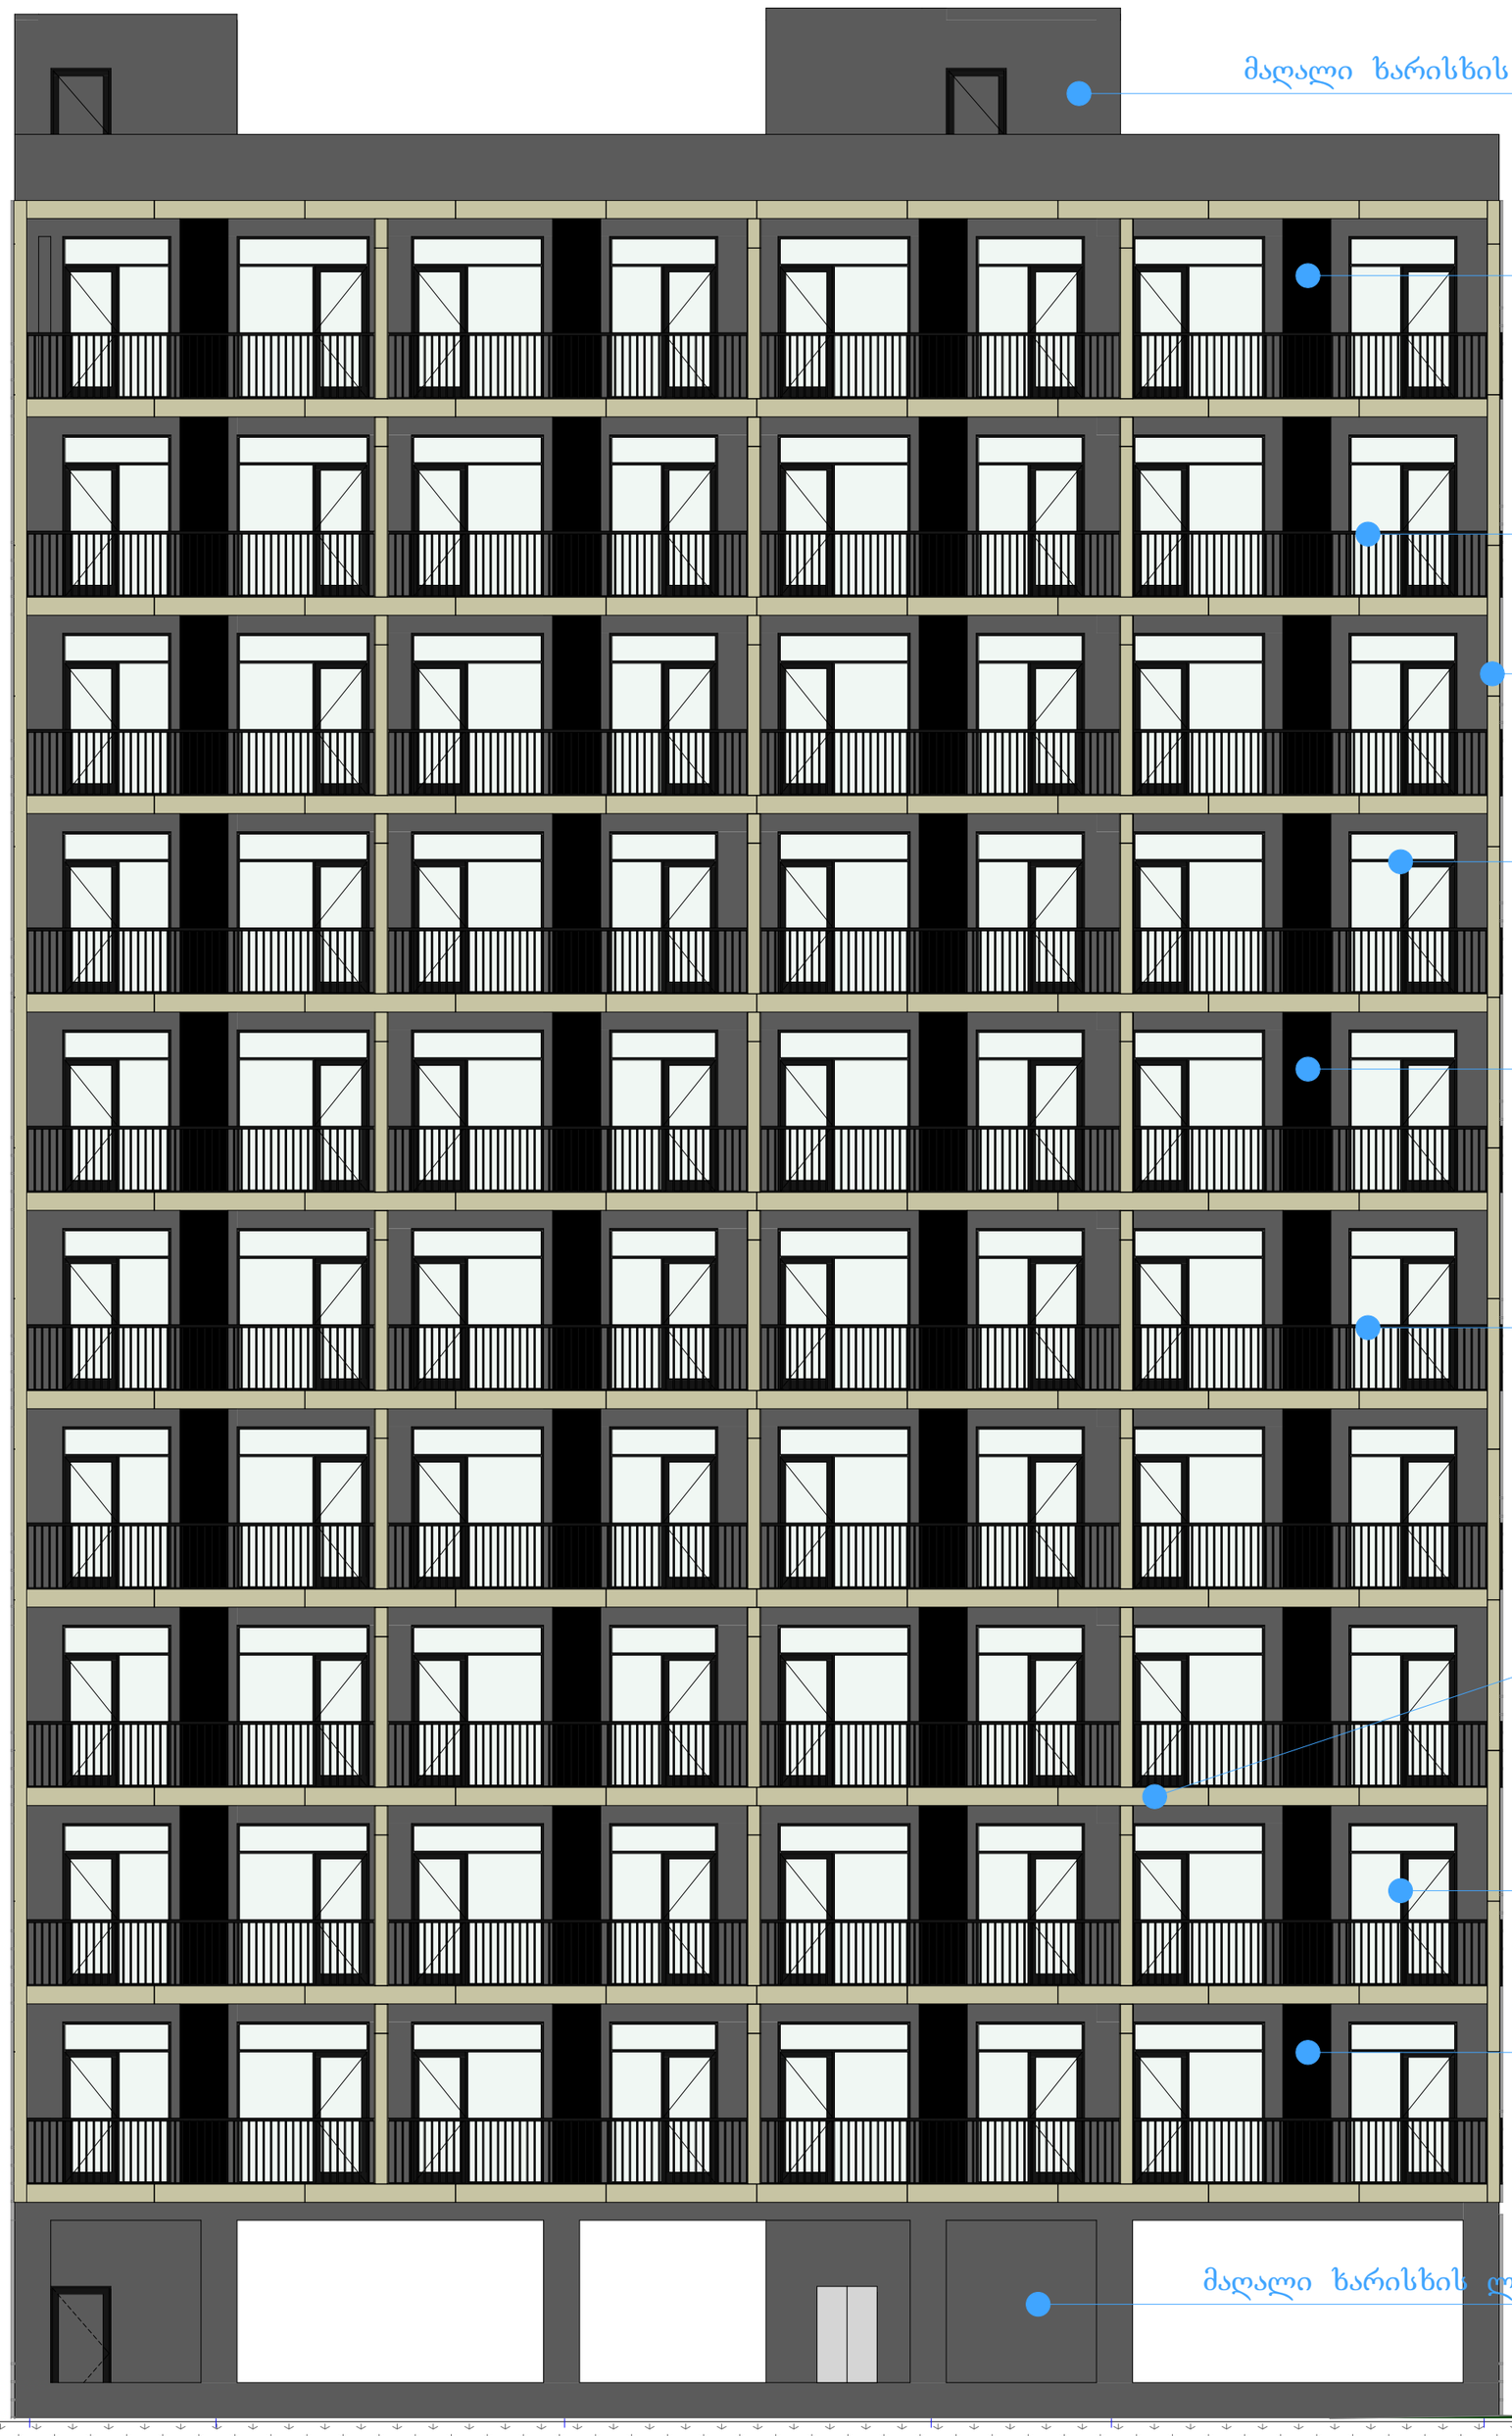

+40.10

მაღალი ხარისხის ღესვა ღებვა (RAL 7045)

+36.90

საფასადე მასალა აკვაპანელი (RAL 9004)

+33.60

შავი ლითონის მოაჯირი

+30.30

საფასადე მასალა აკვაპანელი (RAL 7047)

+27.00

მეტალო მეტალოპლასტმასის შავი მინაპაკეტი

+23.70

საფასადე მასალა აკვაპანელი (RAL 9004)

+20.40

შავი ლითონის მოაჯირი

+17.10

+13.80

საფასადე მასალა აკვაპანელი (RAL 7047)

+10.50

მეტალო მეტალოპლასტმასის შავი მინაპაკეტი

+7.20

საფასადე მასალა აკვაპანელი (RAL 9004)

+3.90

მაღალი ხარისხის ღესვა ღებვა (RAL 7045)

±0.00

3.10 | 5.80 | 6.10 | 3.00 | 6.20

6 5 4 3 2 1

ფორმატი A-2	თბილისი 2019 წ.	
ექსპლიკაცია:		

პირობითი ნიშნები

- წითელი ხაზი
- ღერძის ხაზი
- ჭრილის მაჩვენებელი

შენიშვნები:

პროექტში ცვლილებები შეთანხმებული უნდა იქნეს პროექტის ავტორთან და მერიის სათანადო სამსახურთან.

პროექტის სახელწოდება

ქ. თბილისი, დაასახლება ვარკეთილი-3 მიკრო/რაიონი IV, კორპუსი 424 ის მიმდებარედ, ნაკვეთი 02/065

მრავალბინიანი საცხოვრებელი სახლის პროექტი

შპს "ეი ბი 5"

თანამდებობა	გვარი	ხელმოწერა
დირექტორი	დ. ლოსაბერიძე	
პრ. ავტორი	რ. ტყემალაძე	
მასშტაბი	1:100	
თარიღი	07.03.2019	
სტადია	შურცლები	შურცელი
პროექტი		

ფასადი 1-6
მ. 1:100

წითელი ხაზი

წითელი ხაზი

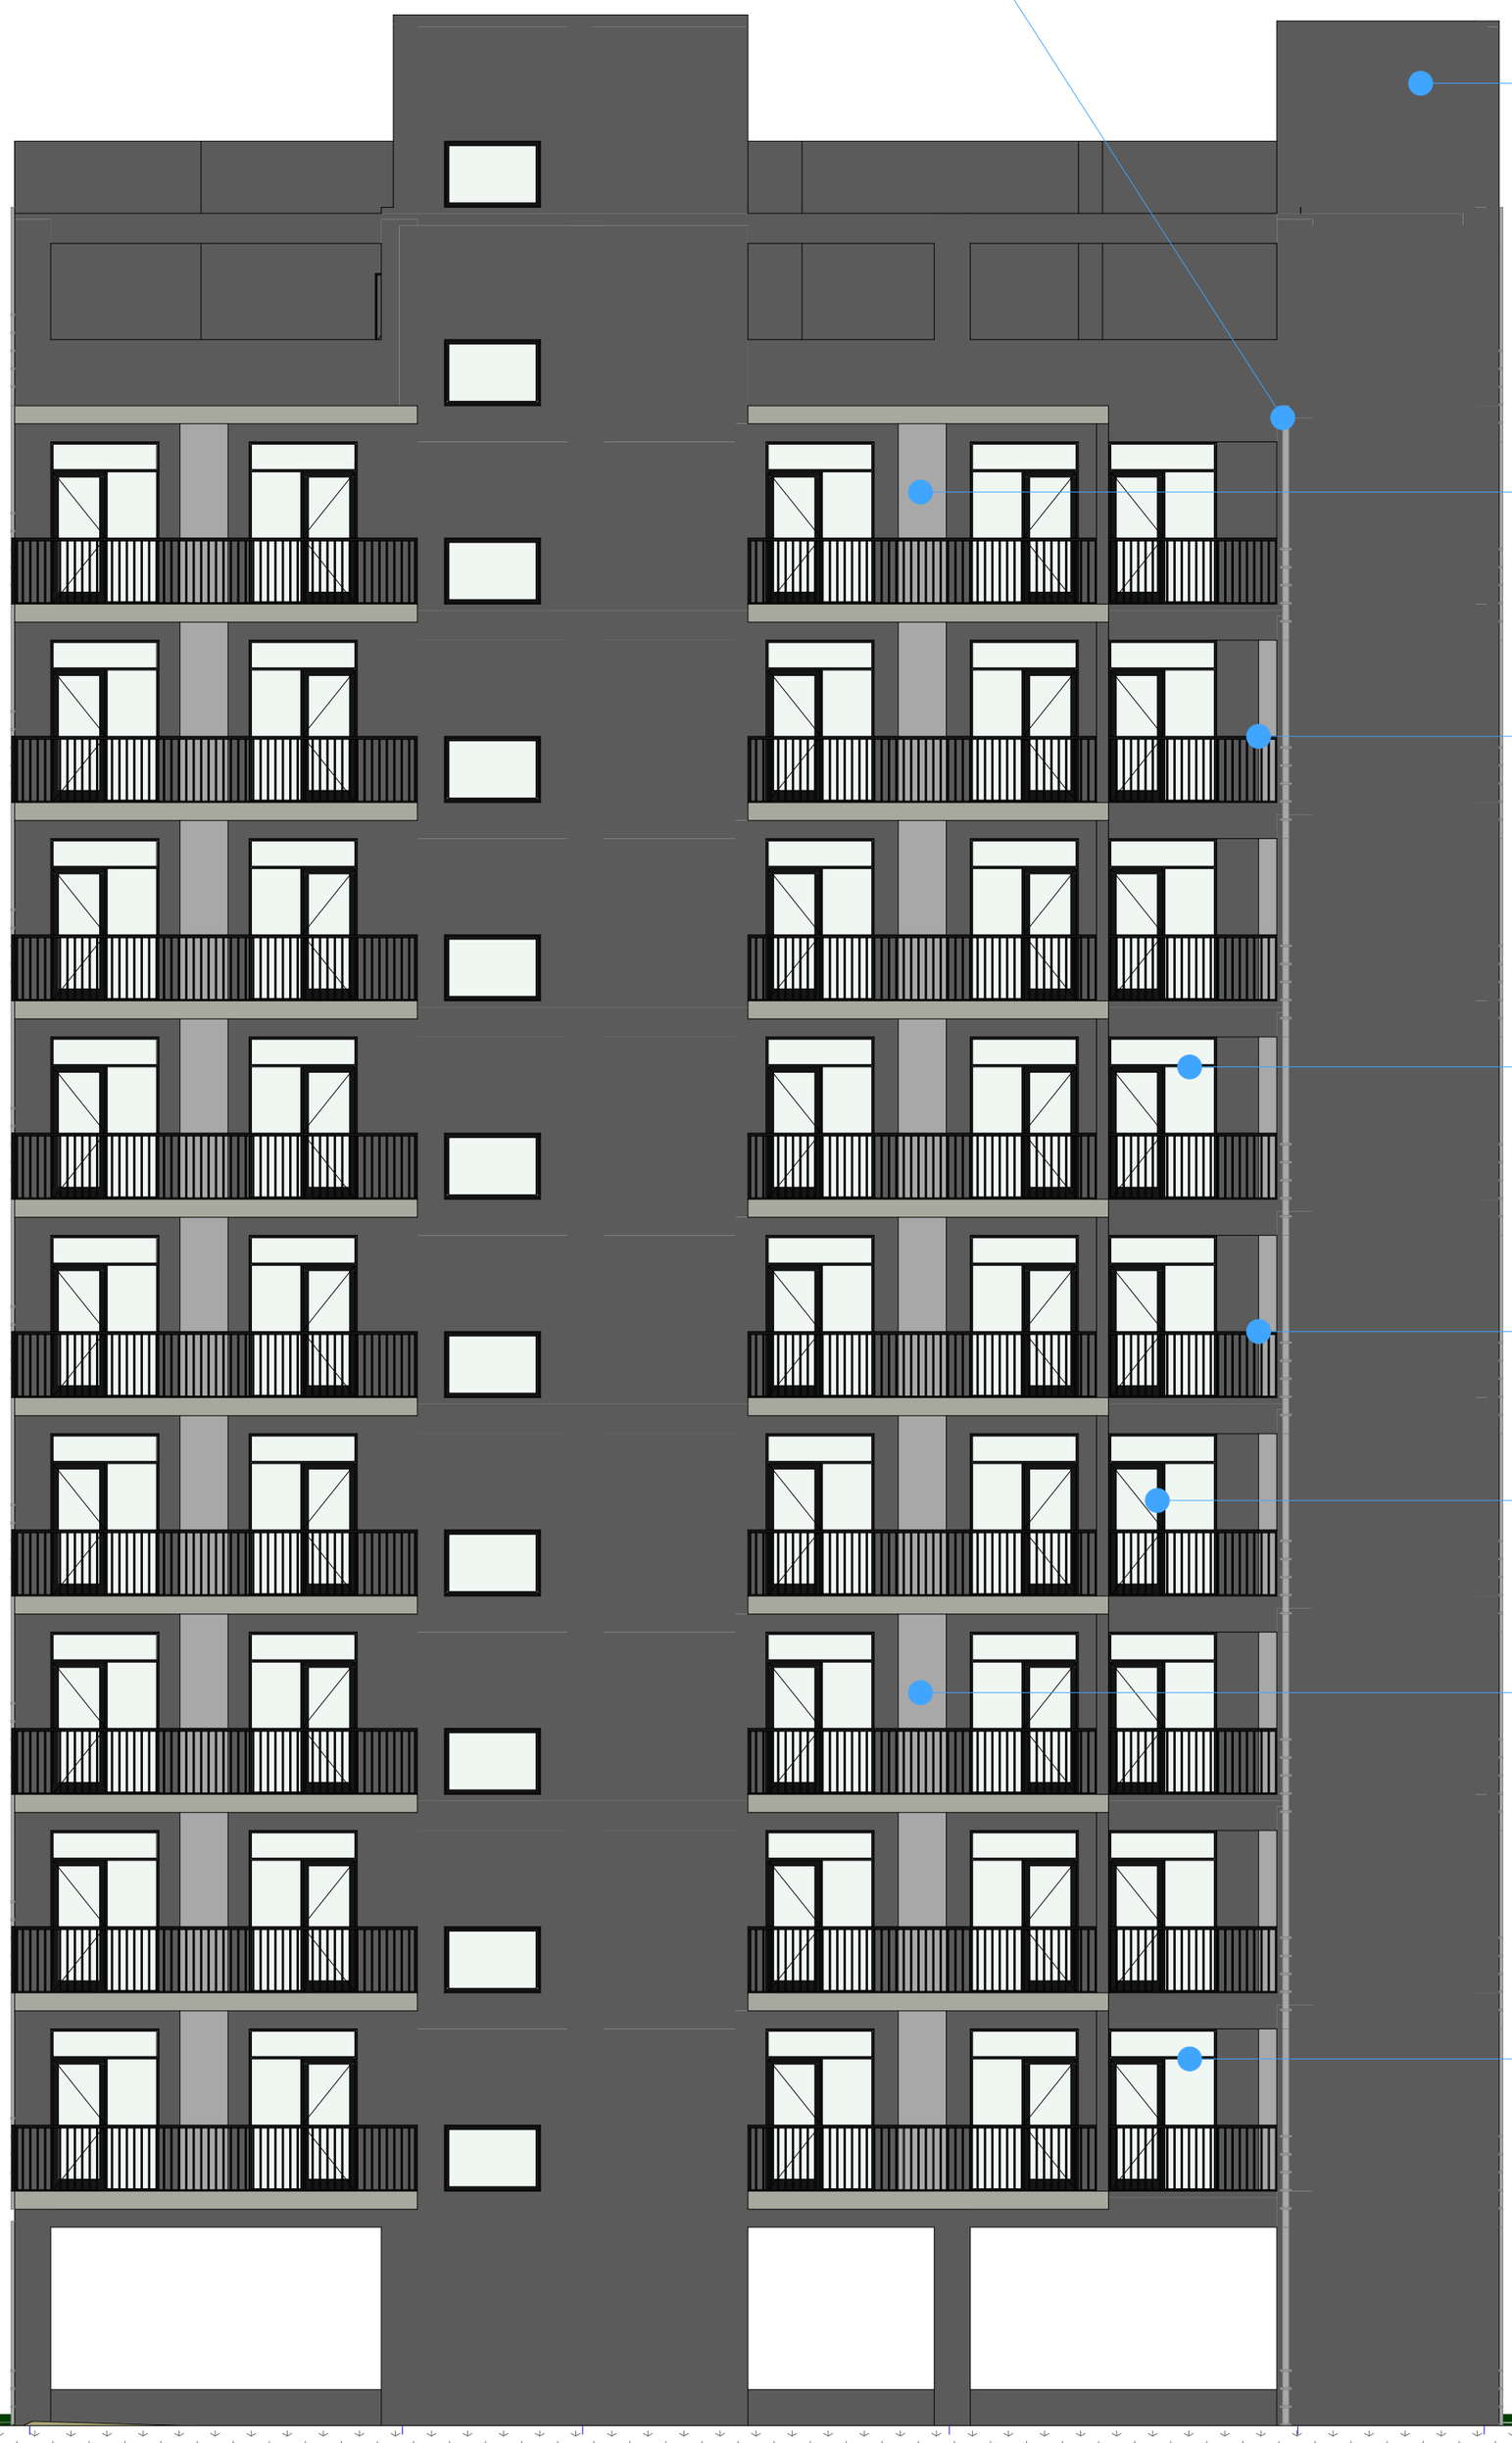

ფორმატი	A-2
თბილისი 2019 წ.	

ექსპლიკაცია:

პირობითი ნიშნები

- წითელი ხაზი
- ღერძის ხაზი
- ჭრილის მაჩვენებელი

შენიშვნები:

პროექტში ცვლილებები შეთანხმებული უნდა იქნეს პროექტის ავტორთან და მერიის საძალაძო სამსახურთან.

პროექტის სახელწოდება

ქ. თბილისი, დაასახლება ვარკეთილი-3 მიკრო/რაიონი IV, კორპუსი 424 ის მიმდებარედ, ნაკვეთი 02/065

მრავალბინიანი საცხოვრებელი სახლის პროექტი

შპს "ეი ბი 5"

თანამდებობა	გვარი	ხელმოწერა
დირექტორი	დ. ლოსაბერიძე	
პრ. ავტორი	რ. ტყემალაძე	
მასშტაბი	1:100	
თარიღი	07.03.2019	

სტადია	ფურცლები	ფურცელი
პროექტი		

ფასადი ა-დ
მ. 1:100

წითელი ხაზი

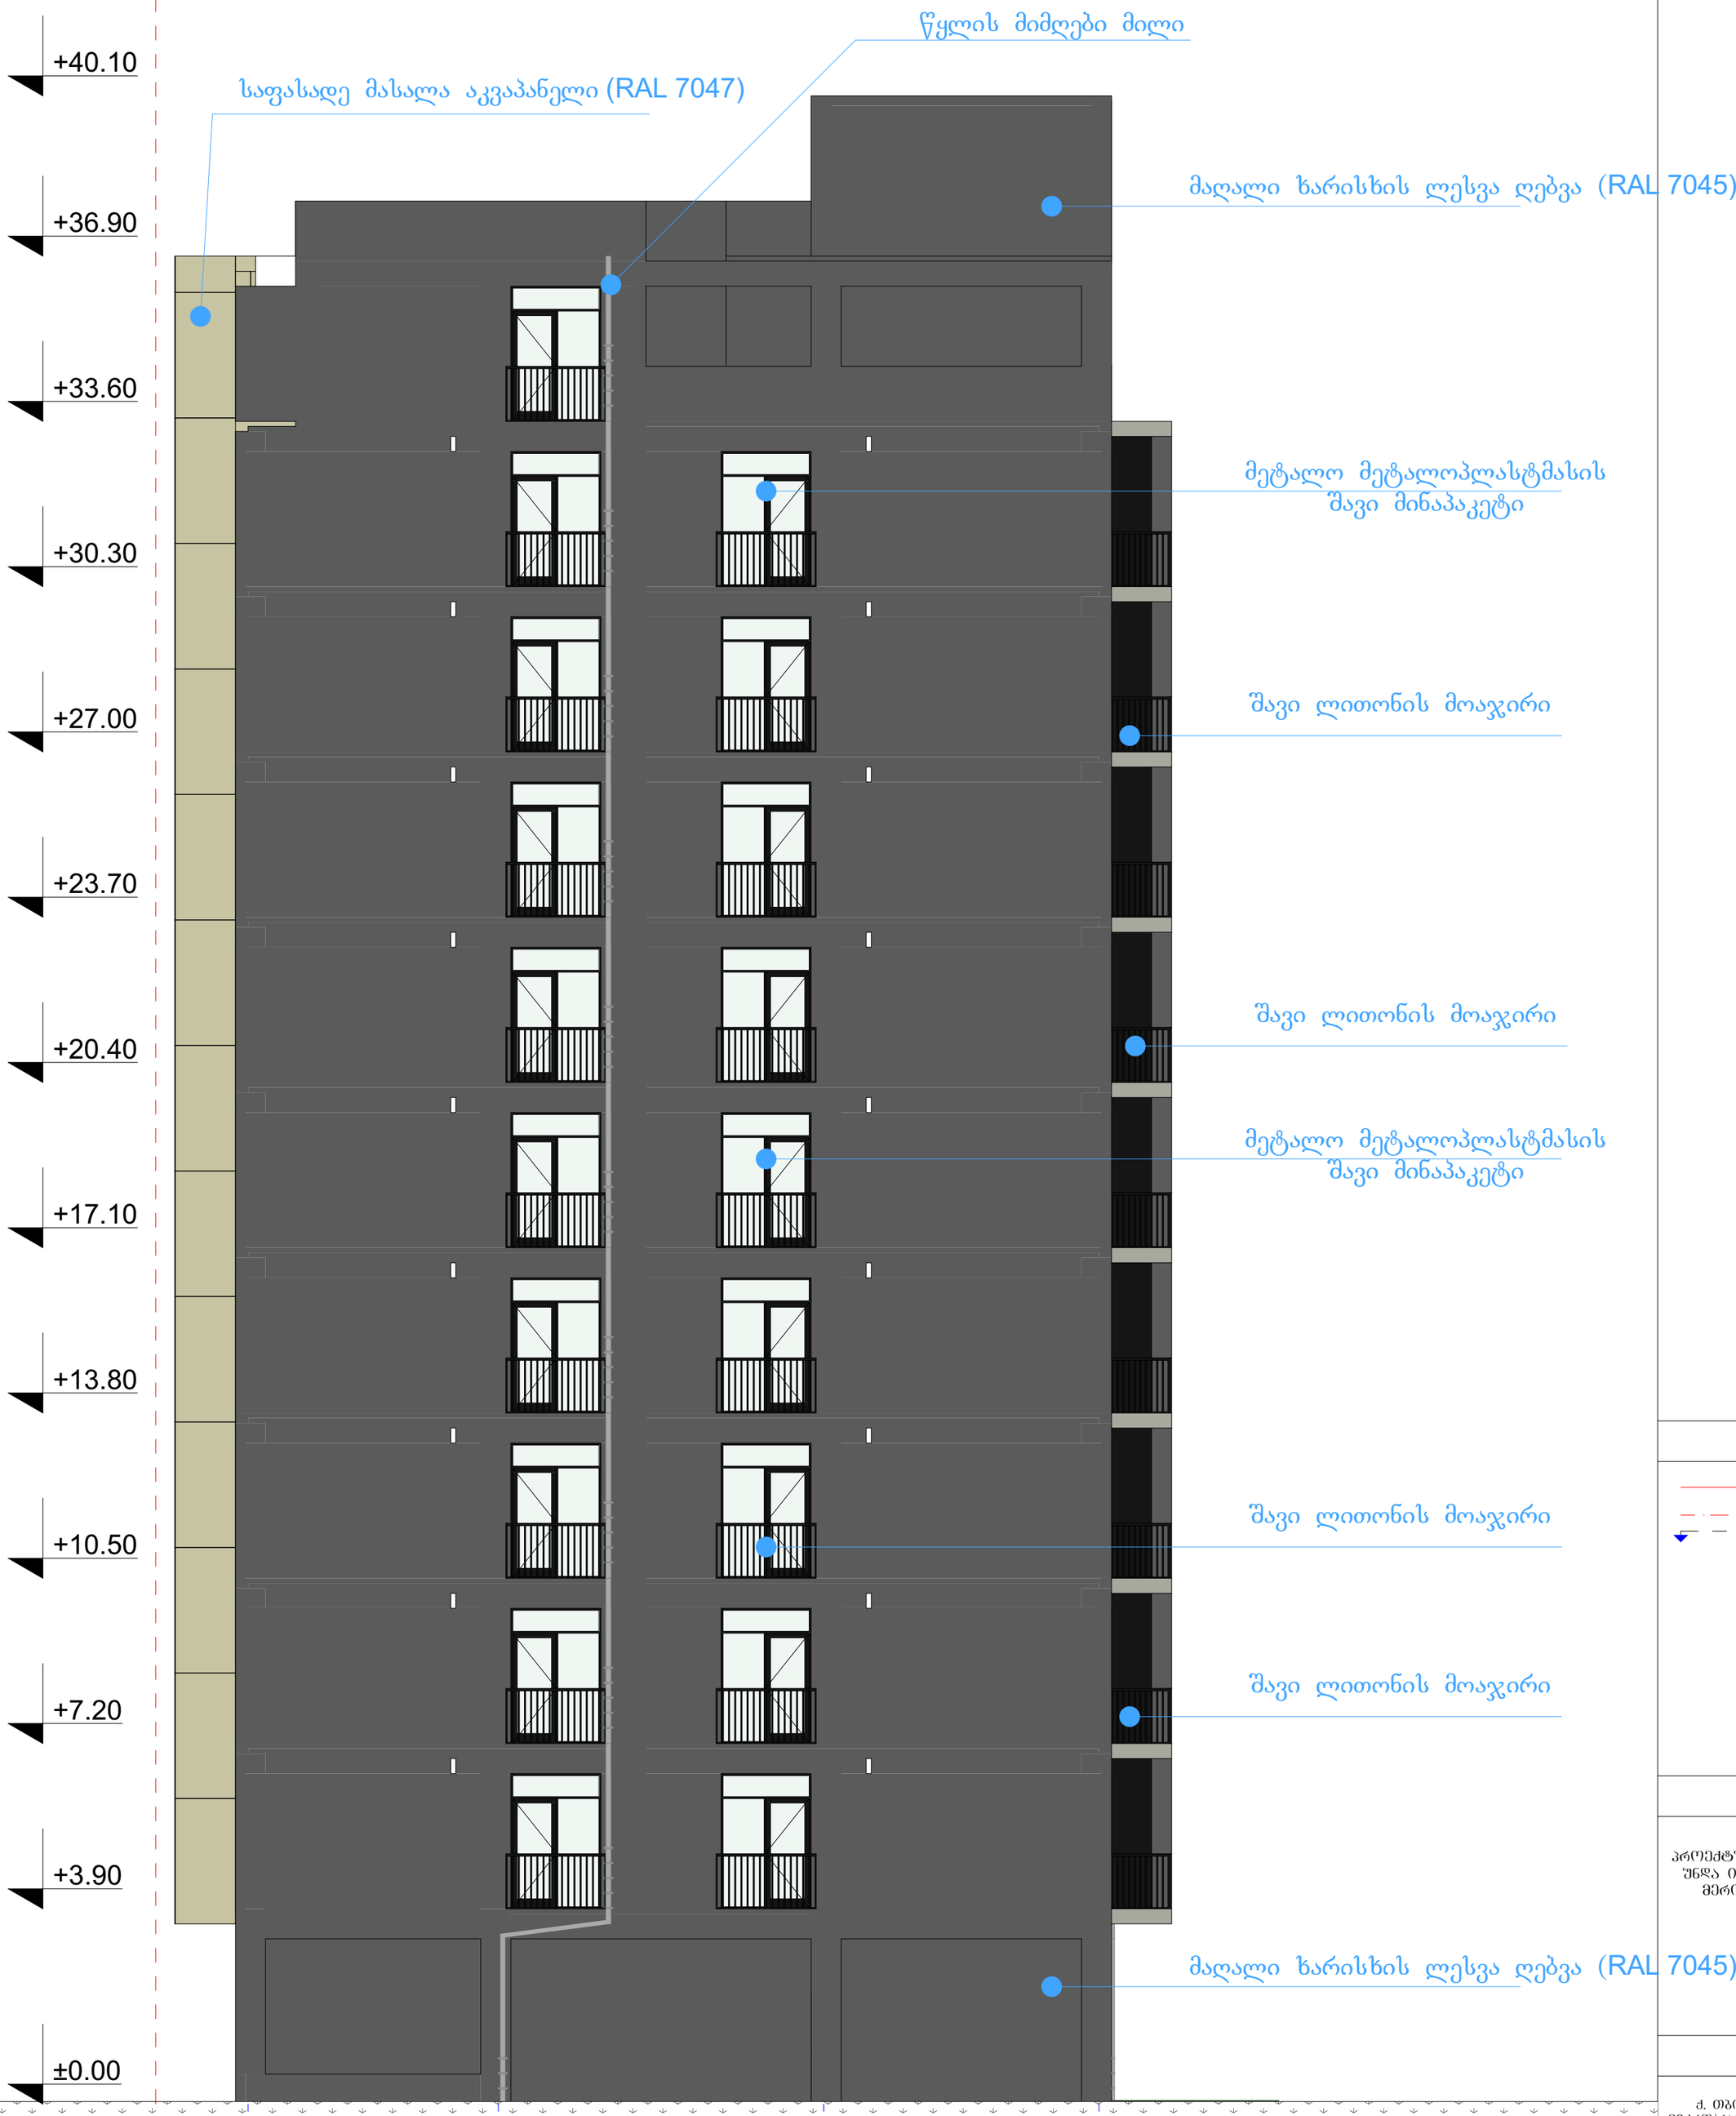

ფორმატი A-2	თბილისი 2019 წ.	
ექსპლიკაცია:		

პირობითი ნიშნები

წითელი ხაზი
ღერძის ხაზი
ჭრილის მაჩვენებელი

შენიშვნები:

პროექტში ცვლილებები შეთანხმებული უნდა იქნეს პროექტის ავტორთან და მერიის სათანადო სამსახურთან.

პროექტის სახელწოდება

ქ. თბილისი, დაასახლება ვარკეთილი-3 მიკრო/რაიონი IV, კორპუსი 424 ის მიმდებარედ, ნაკვეთი 02/065

მრავალბინიანი საცხოვრებელი სახლის პროექტი

შპს "ეი ბი 5"

თანამდებობა	გვარი	ხელმოწერა
დირექტორი	დ. ლოსაბერიძე	
პრ. ავტორი	რ. ტაქემალაძე	
მასშტაბი	1:100	
თარიღი	07.03.2019	

სტადია	შურცლები	შურცელი
პროექტი		

ფასადი დ-ა
მ. 1:100

წითელი ხაზი

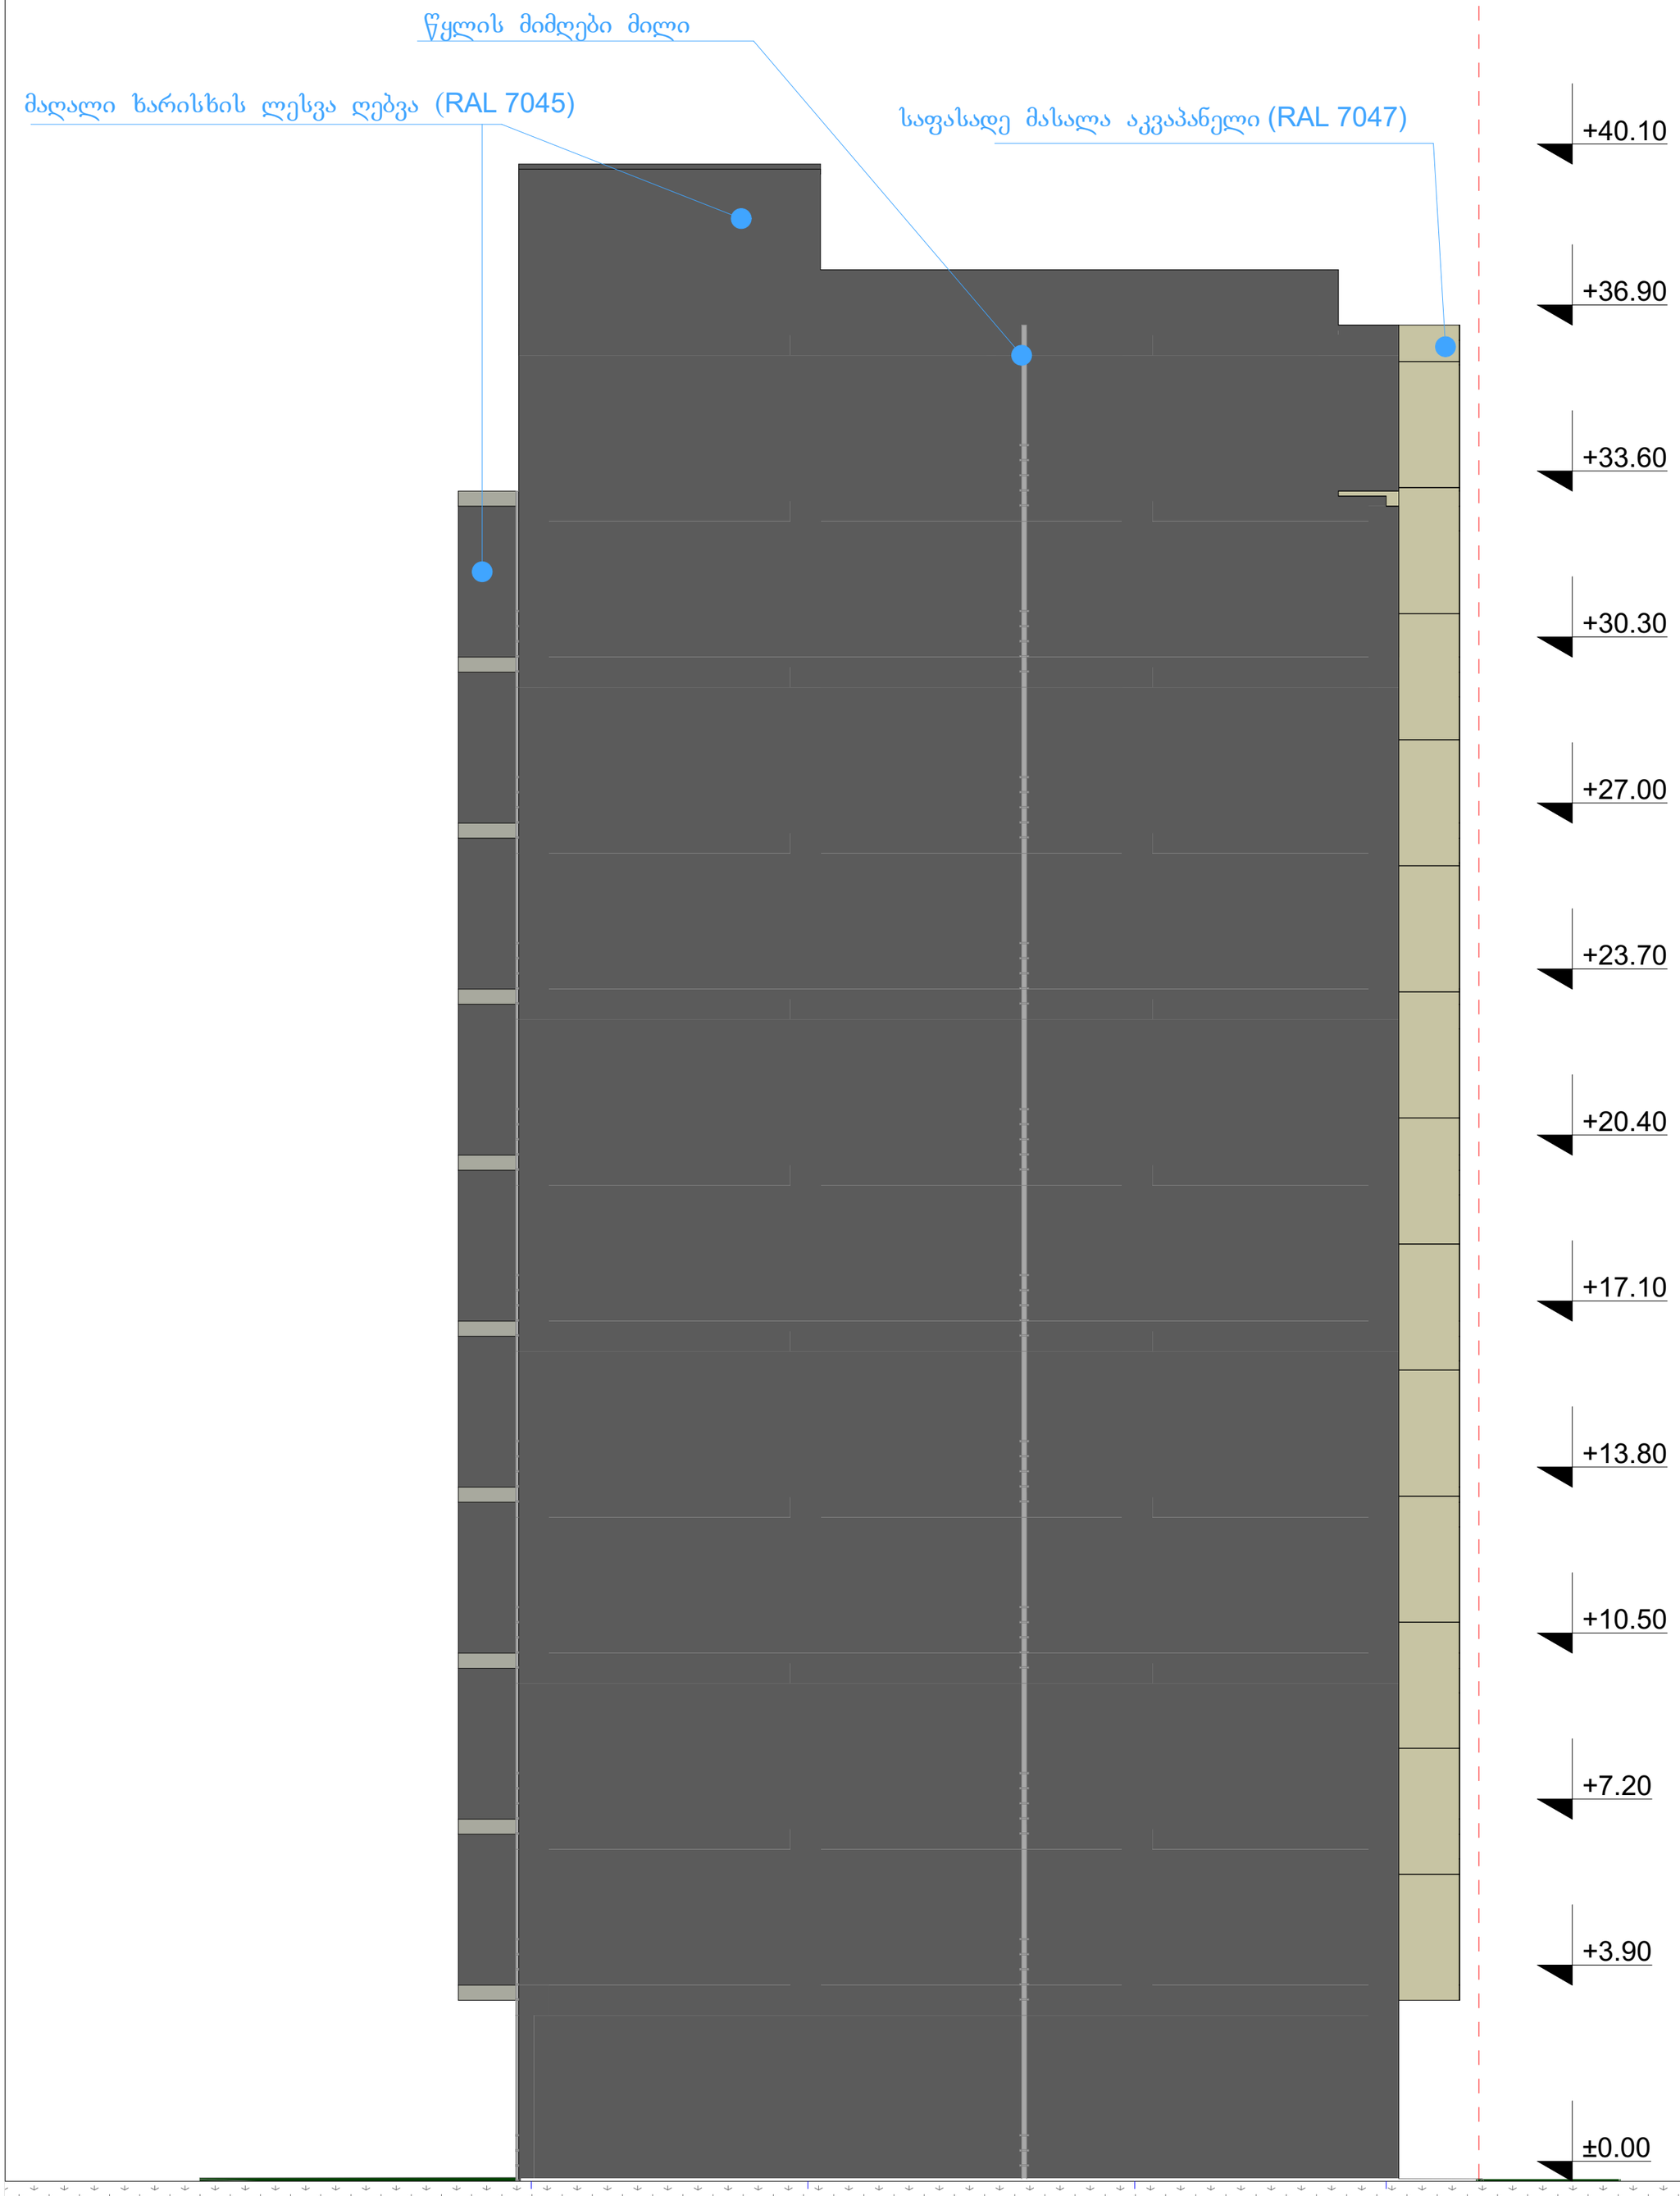

ფორმატი	A-2	თბილისი 2019 წ.

ექსპლიკაცია:

პირობითი ნიშნები

წითელი ხაზი
ღერძის ხაზი
ჭრილის მაჩვენებელი

შენიშვნები:

პროექტში ცვლილებები შეთანხმებული უნდა იქნეს პროექტის ავტორთან და მერიის საძალაძო სამსახურთან.

პროექტის სახელწოდება

ქ. თბილისი, დაასახლება ვარკეთილი0-3 მიკრო/რაიონი IV, კორპუსი 424 ის მიმდებარედ, ნაკვეთი 02/065

მრავალბინიანი საცხოვრებელი სახლის პროექტი

შპს "ეი ბი 5"

თანამდებობა	გვარი	ხელმოწერა
დირექტორი	დ. ლოსაბერიძე	
პრ. ავტორი	რ. ტყემალაძე	
მასშტაბი	1:100	
თარიღი	07.03.2019	
სტადია	შურცლები	შურცელი
პროექტი		