

სიმაღლის განმსაზღვრელი სქემა მ. 1:100

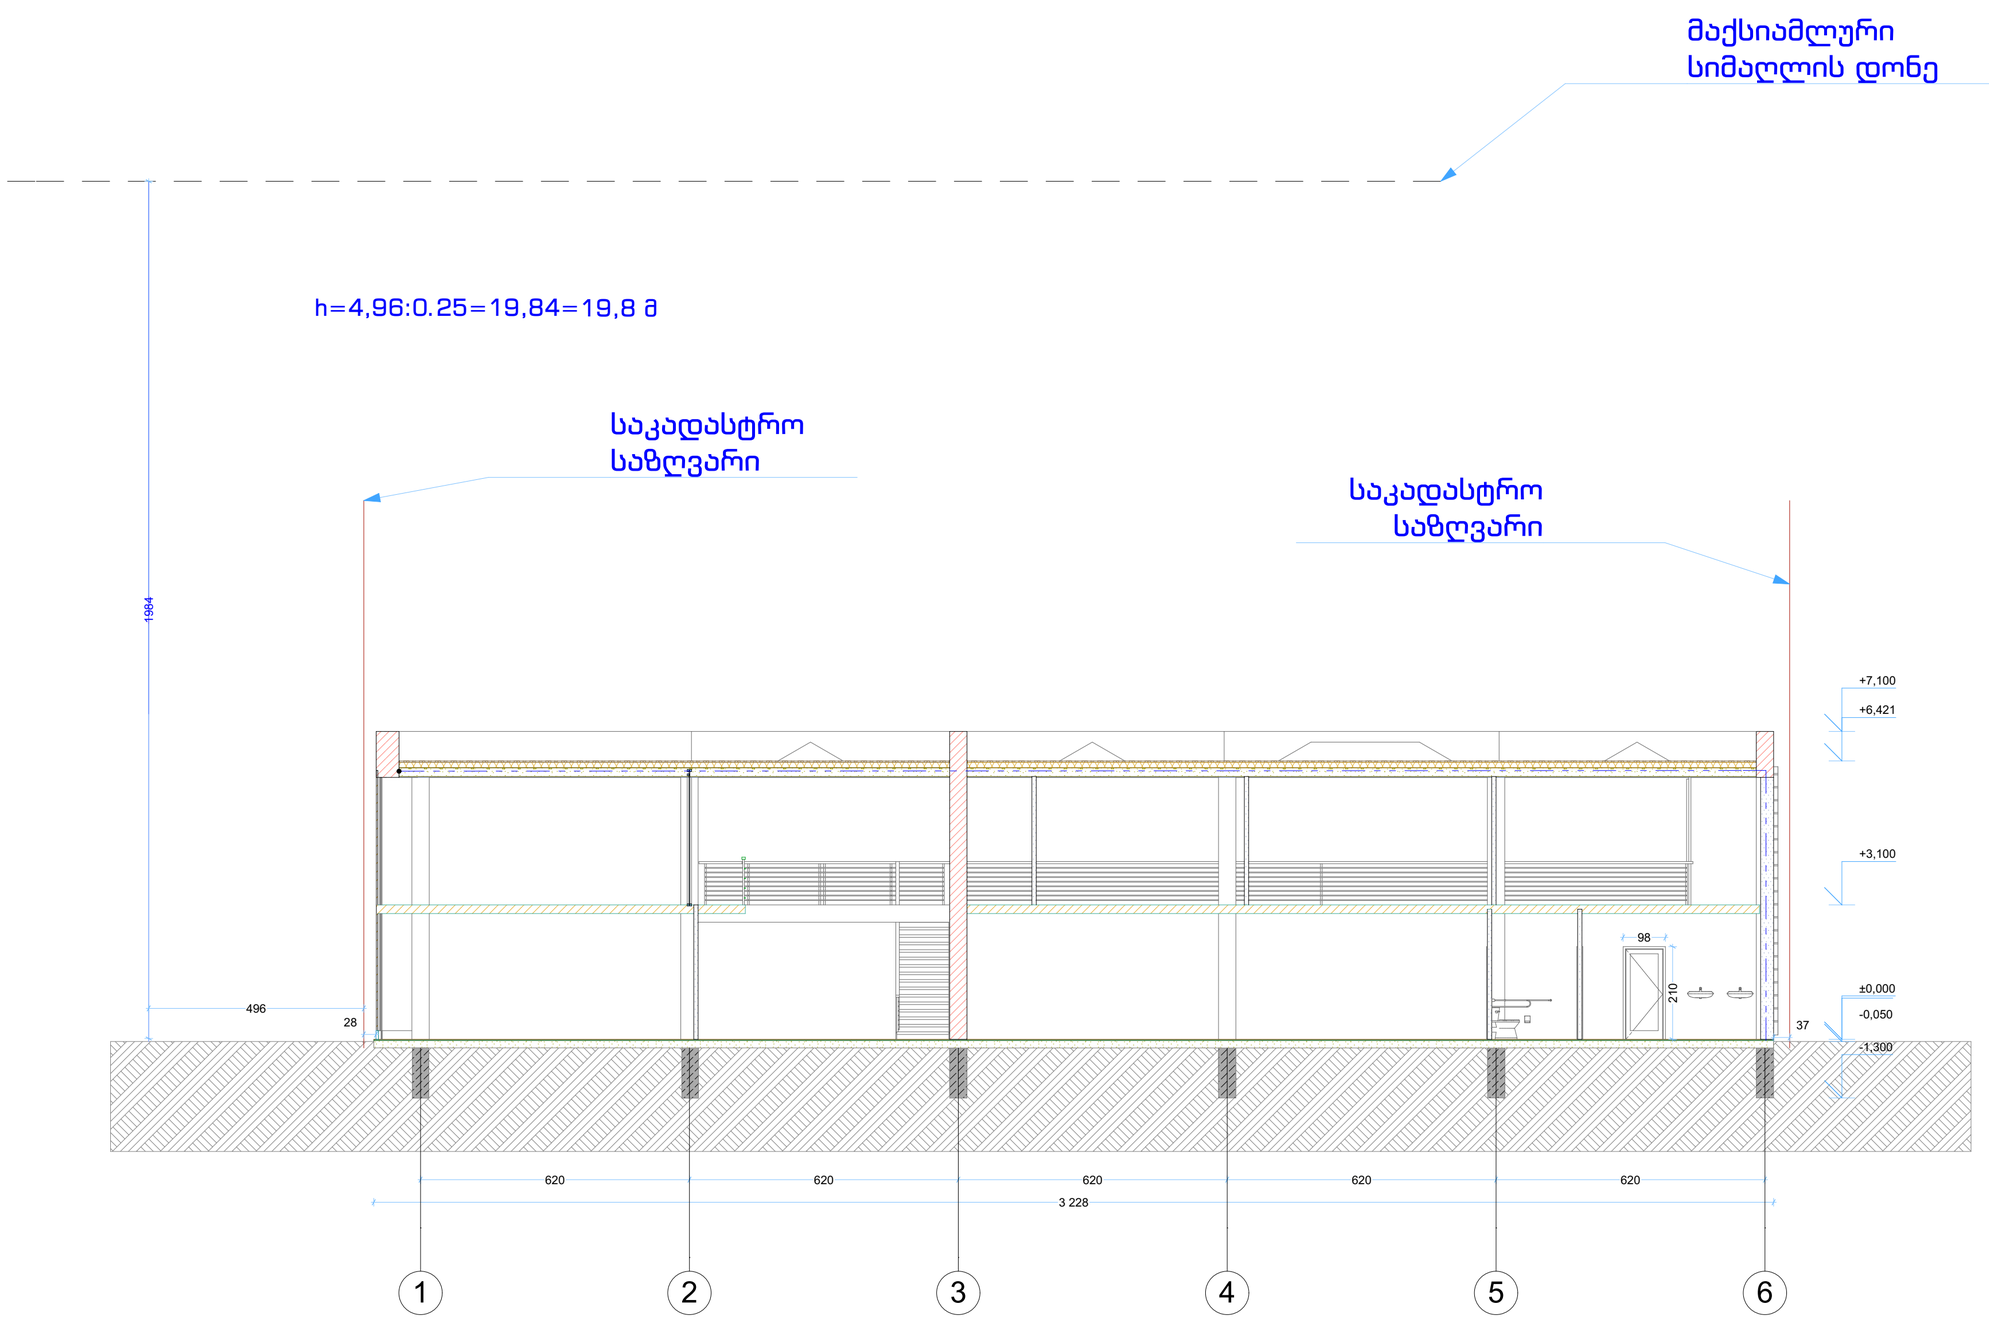

პრივატ ჰაუსი	
დამკვეთი	შ.პ.ს. "ე.ს.ს."
საპროექტო მისამართი	
ქ. თბილისი, გუდაუთის N3-ის მიმდებარედ	
პროექტის სახელწოდება	
სავაჭრო ობიექტი	

თანამდებობა	ხელმოწერა	გვარი
დირექტორი		ნინო ქელიძე
არქიტექტორი		სორდია დავითი
ნახაზის დასახელება	სიმაღლის სქემა	
მასშტაბი	1:100	
ფურცელი N		

სიმაღლის განმსაზღვრელი სქემა მ. 1:100

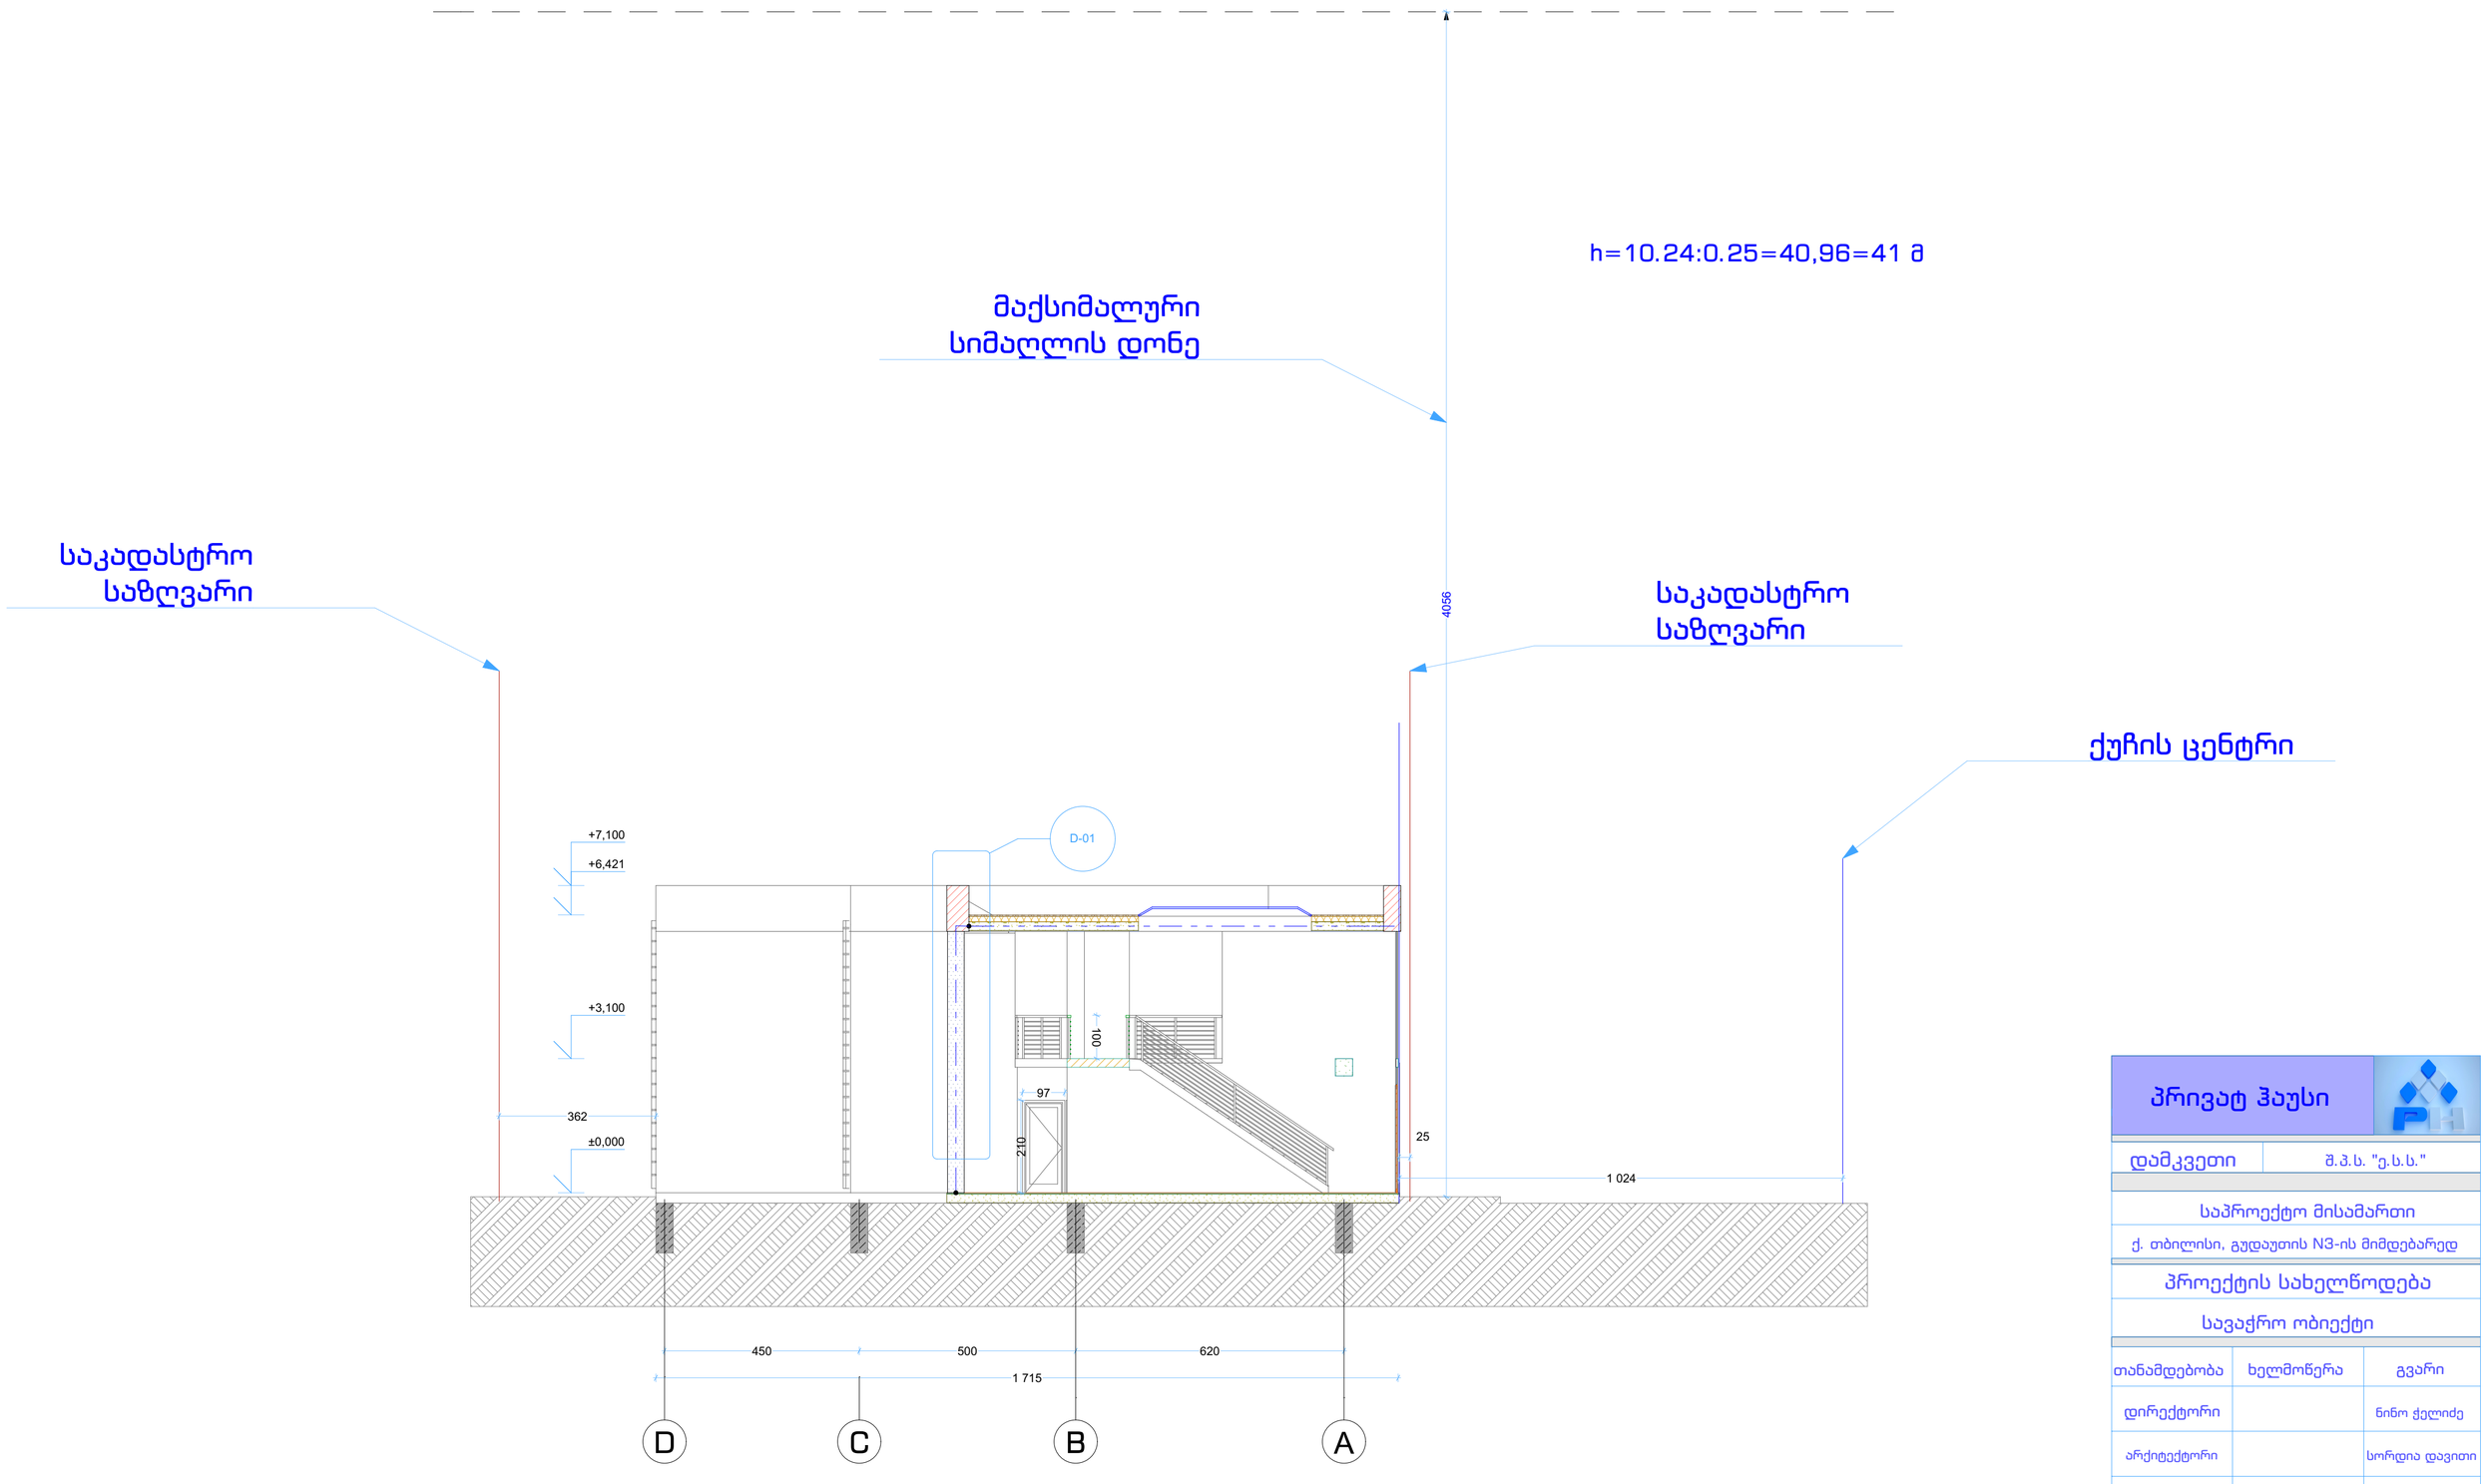

პრივატ ჰაუსი	
დამკვეთი	შ.პ.ს. "ე.ს.ს."
საპროექტო მისამართი	
ქ. თბილისი, გუდაუთის N3-ის მიმდებარედ	
პროექტის სახელწოდება	
სავაქრო ობიექტი	

თანამდებობა	ხელმოწერა	გვარი
დირექტორი		ნინო ქველიძე
არქიტექტორი		სორდია დავითი
ნახაზის დასახელება	სიმაღლის სქემა	
მასშტაბი	1:100	
ფურცელი N		