ფასადი 1-6 ღერძებში მ. 1:100

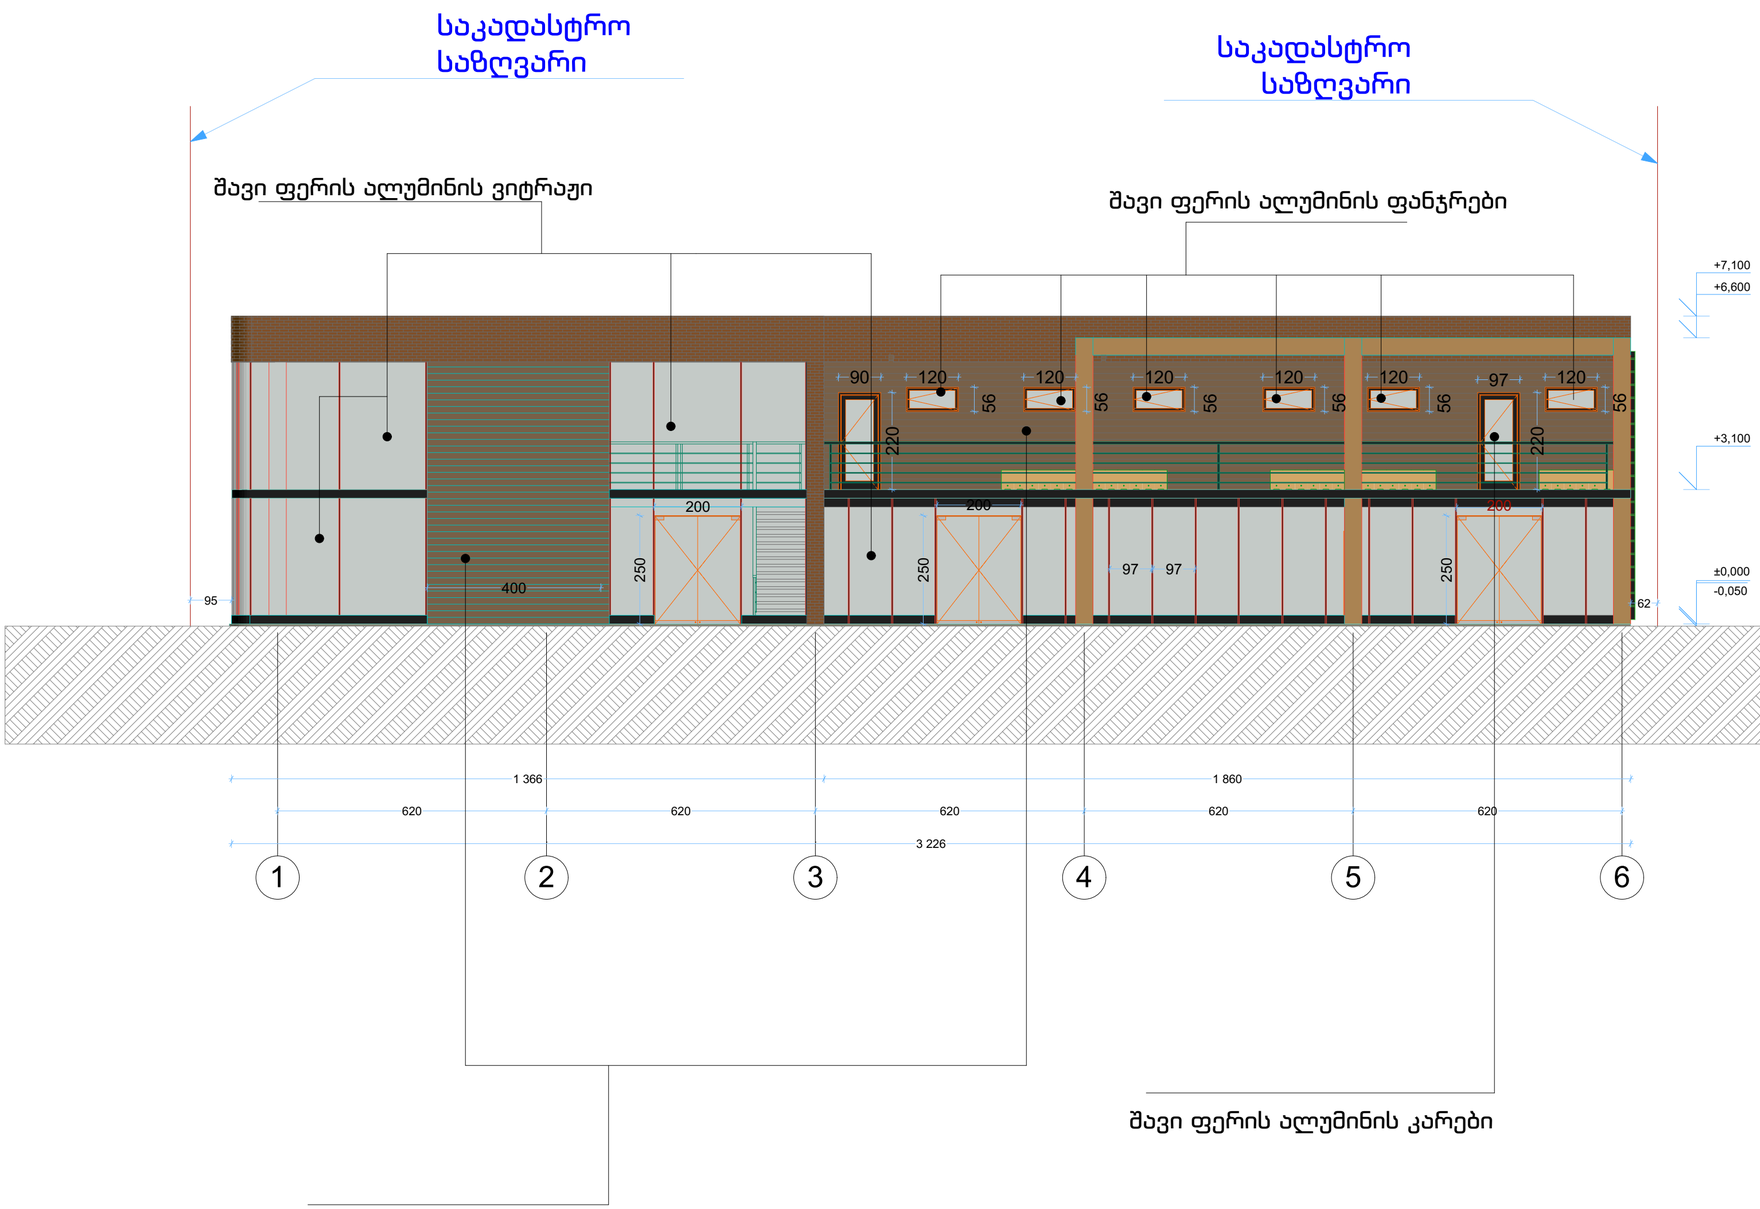

პრივატ ჰაუსი	
დამკვეთი	შ.პ.ს. "ე.ს.ს."
საპროექტო მისამართი	
ქ. თბილისი, გუდაუთის N3-ის მიმდებარედ	
პროექტის სახელწოდება	
სავაჭრო ობიექტი	

თანამდებობა	ხელმოწერა	გვარი
დირექტორი		ნინო ქელიძე
არქიტექტორი		სორდია დავითი
ნახაზის დასახელება	ფასადი 1-6 ღერძებში	
მასშტაბი	1:100	
ფურცელი N		

ფასადი 6-1 ღერძებში მ. 1:100

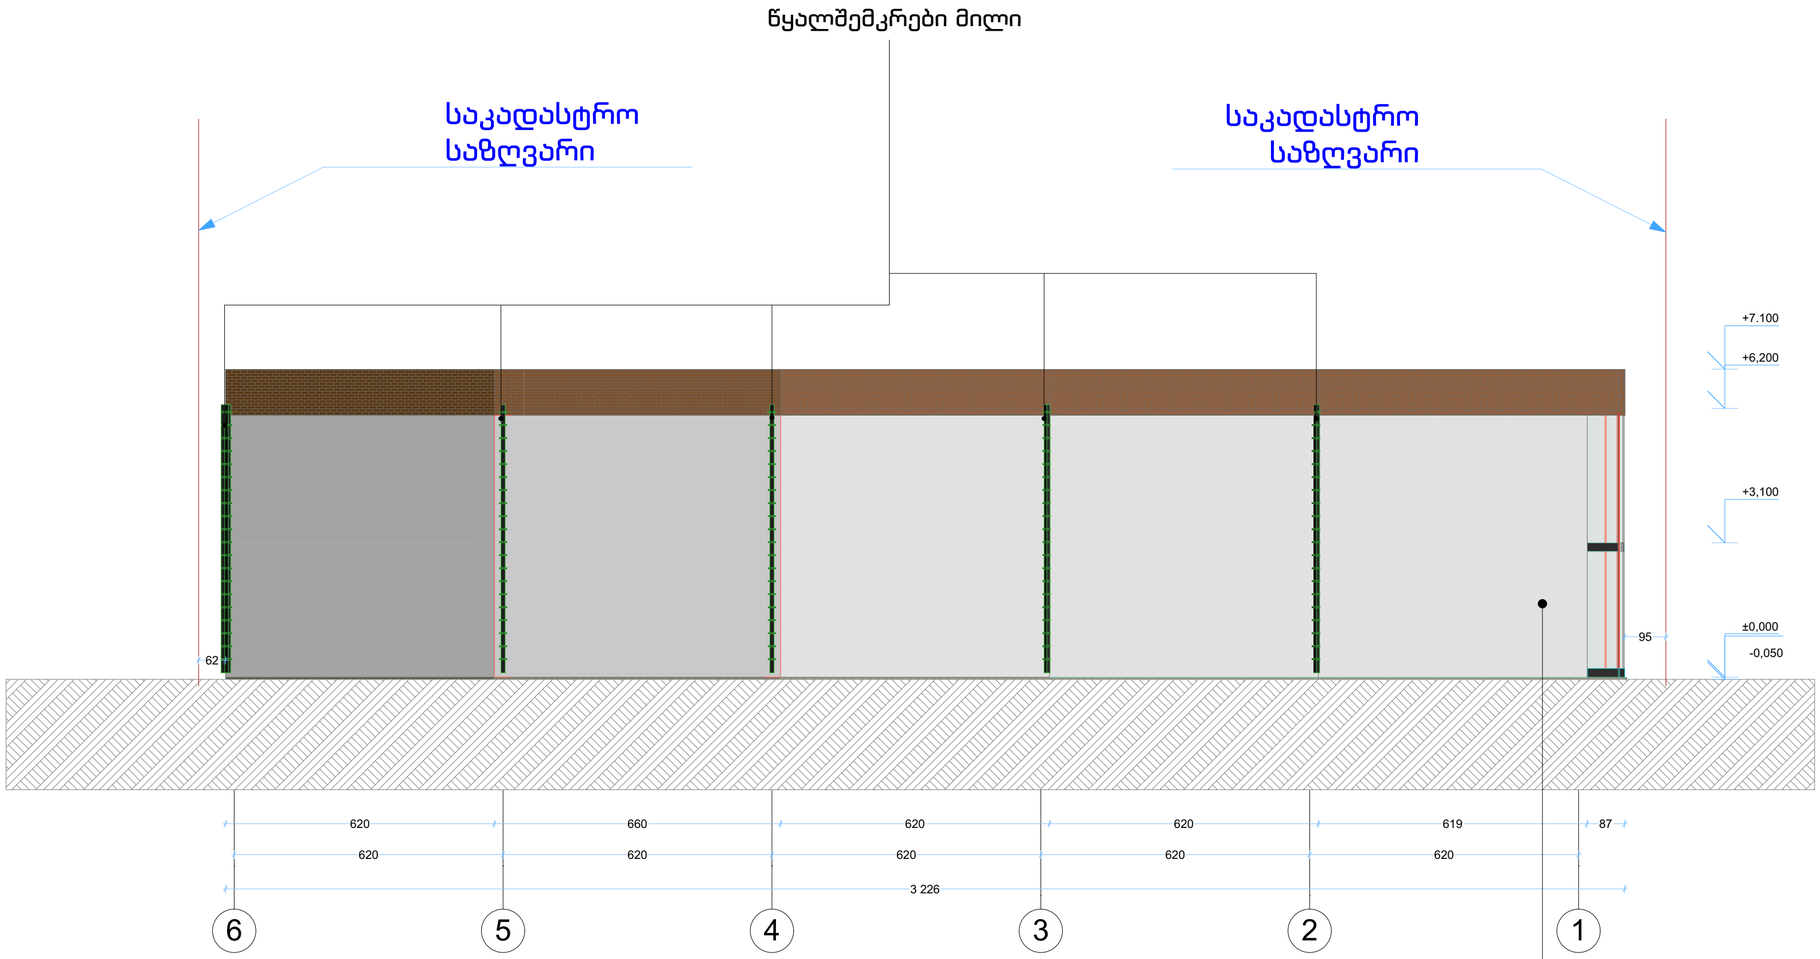

ამოშენდება ბლოკით, შეიღებება თეთრად, RAL 9010

პრივატ ჰაუსი		
დამკვეთი	შ.პ.ს. "ე.ს.ს."	
საპროექტო მისამართი		
ქ. თბილისი, გუდაუთის N3-ის მიმდებარედ		
პროექტის სახელწოდება		
სავაჭრო ობიექტი		
თანამდებობა	ხელმოწერა	გვარი
დირექტორი		ნინო ქელიძე
არქიტექტორი		სორდია დავითი
ნახაზის დასახელება	ფასადი 6-1 ღერძებში	
მასშტაბი	1:100	
ფურცელი N		

ფასადი A-D ღერძებში მ. 1:100

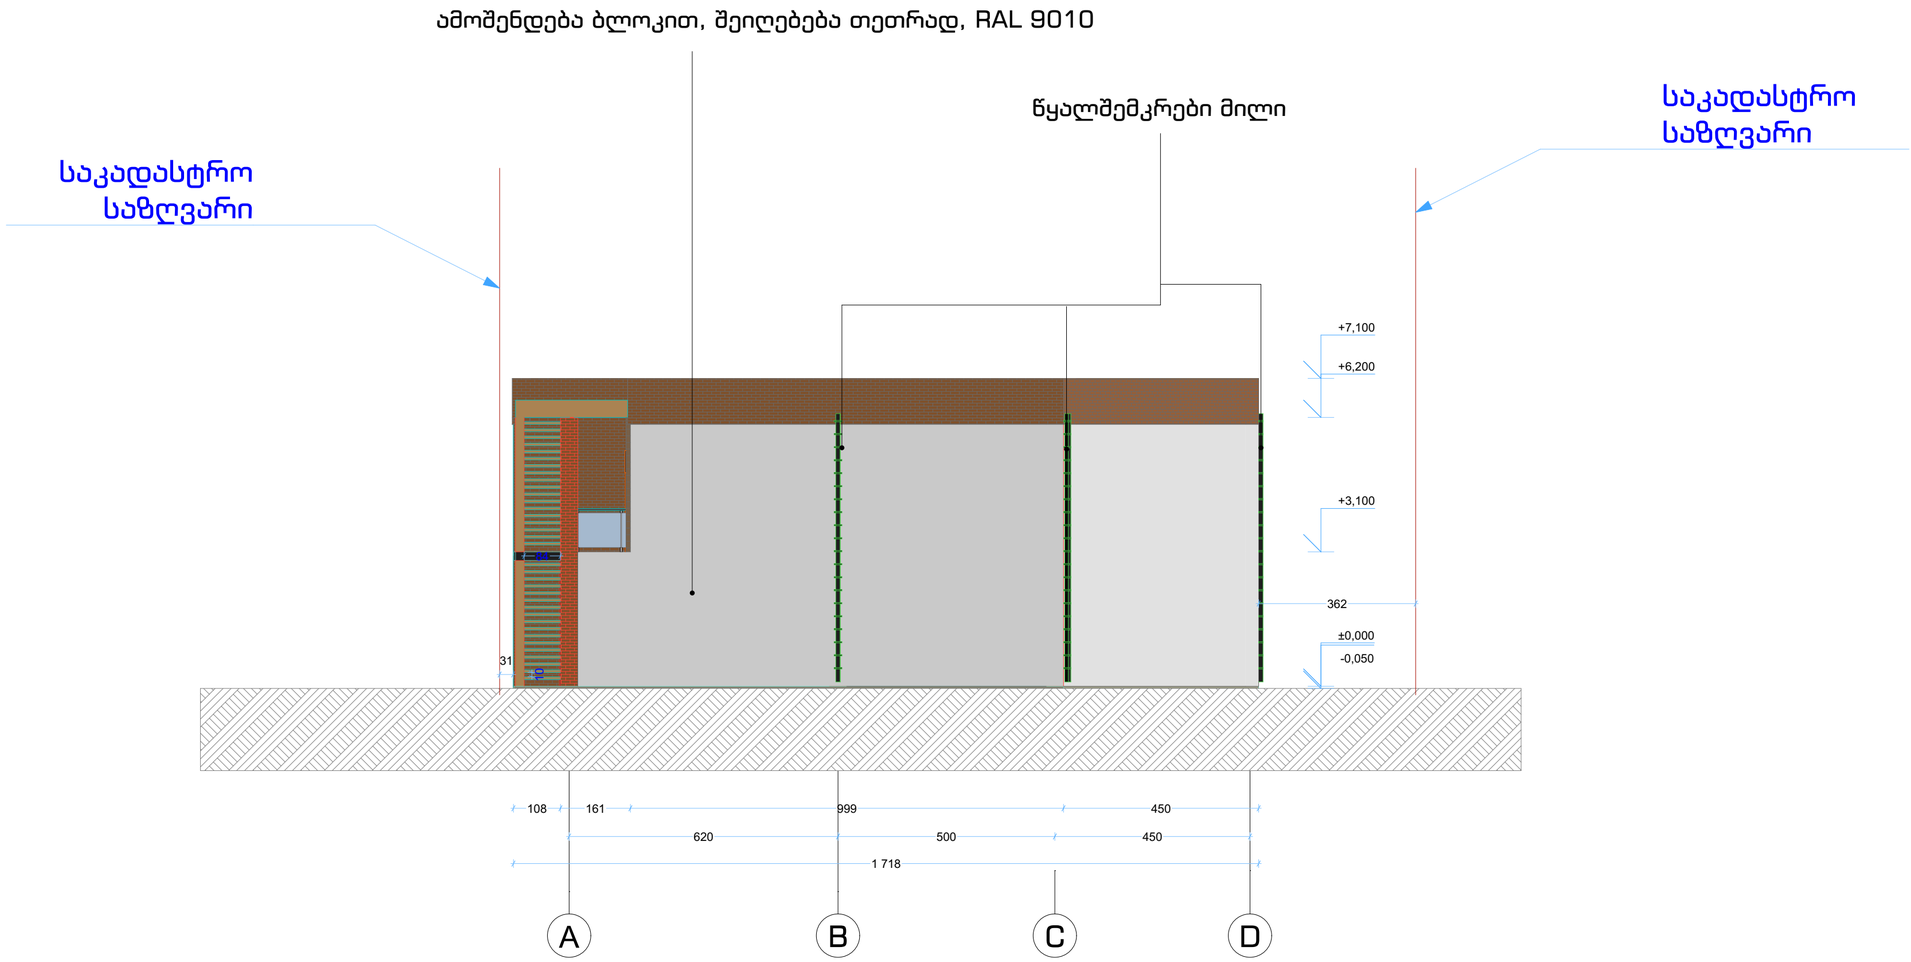

პრივატ ჰაუსი	
დამკვეთი	შ.პ.ს. "ე.ს.ს."
საპროექტო მისამართი	
ქ. თბილისი, გუდაუთის N3-ის მიმდებარედ	
პროექტის სახელწოდება	
საავაქრო ობიექტი	

თანამდებობა	ხელმოწერა	გვარი
დირექტორი		ნინო ჭელიძე
არქიტექტორი		სორდია დავითი
ნახაზის დასახელება	ფასადი A-D ღერძებში	
მასშტაბი	1:100	
ფურცელი N		

ფასადი D-A ღერძებში მ. 1:100

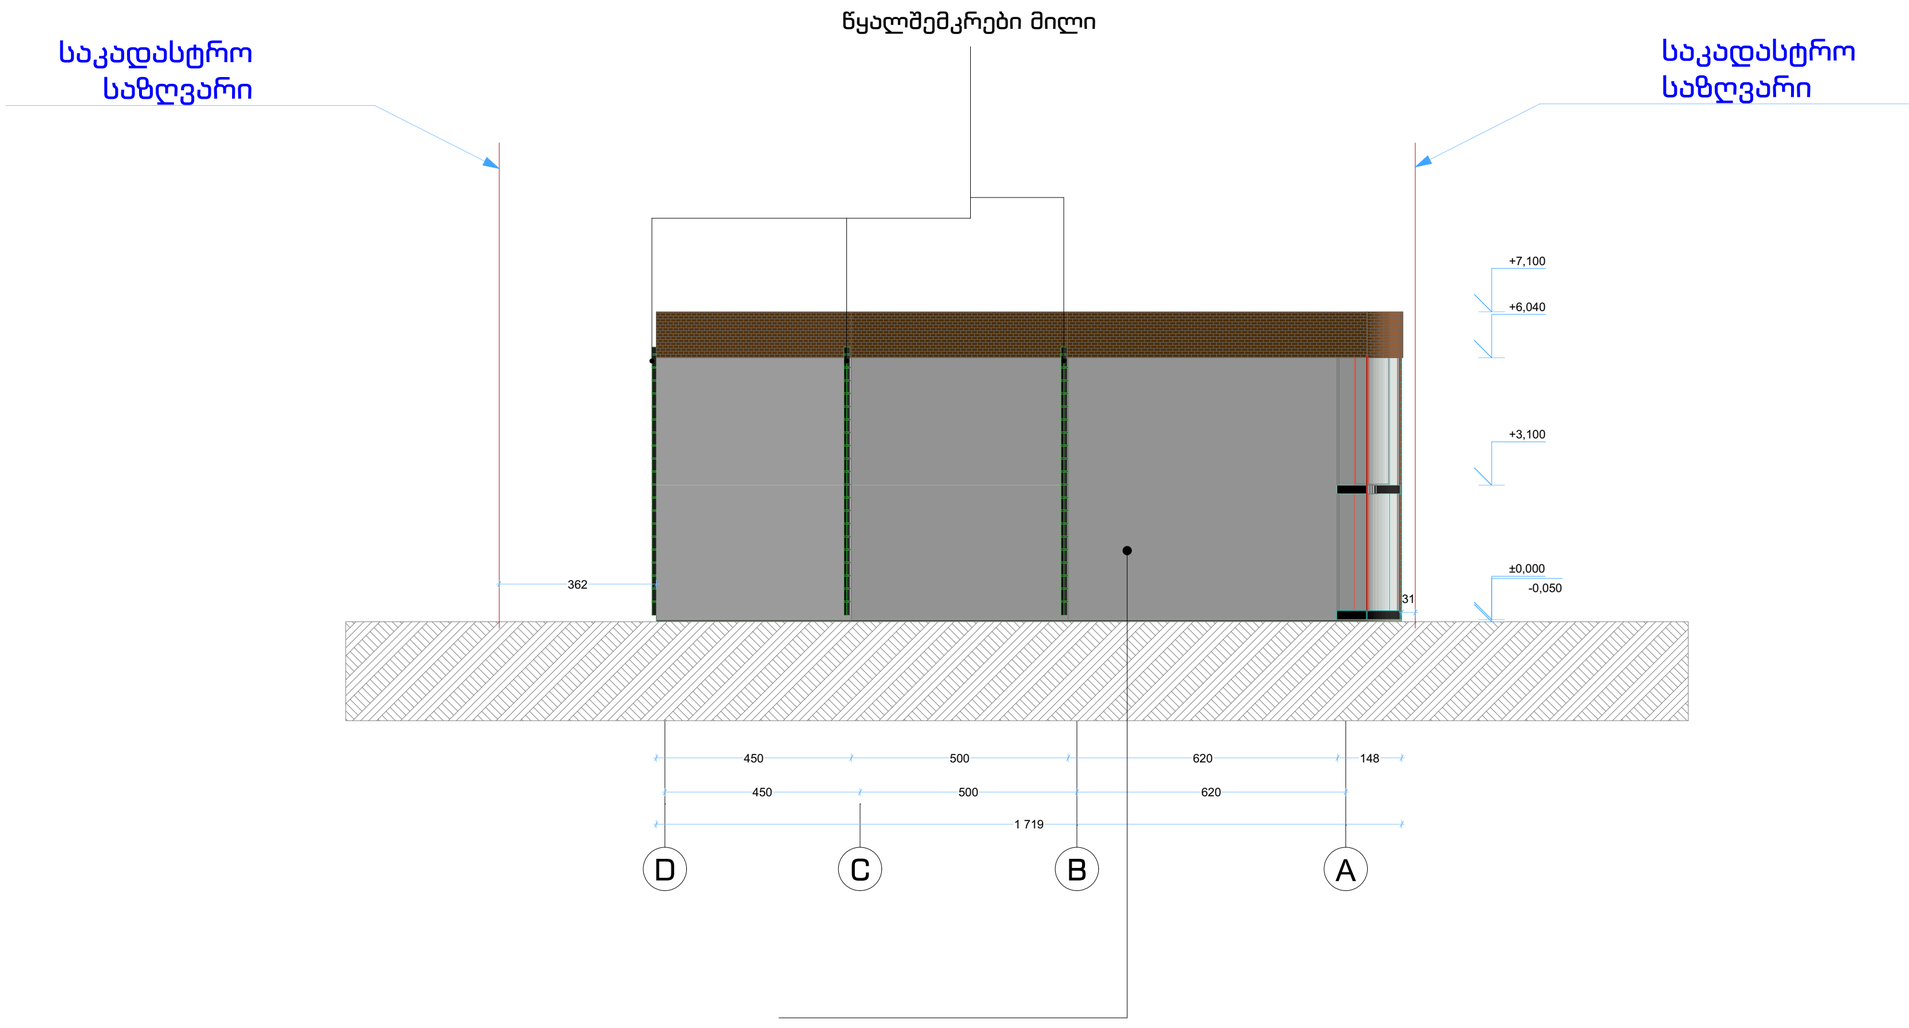

ამოშენდება ბლოკით, შეიღებება თეთრად, RAL 9010

პრივატ ჰაუსი		
დამკვეთი	შ.პ.ს. "ე.ს.ს."	
საპროექტო მისამართი		
ქ. თბილისი, გუდაუთის N3-ის მიმდებარედ		
პროექტის სახელწოდება		
სავაჭრო ობიექტი		
თანამდებობა	ხელმოწერა	გვარი
დირექტორი		ნინო ქელიძე
არქიტექტორი		სორდია დავითი
ნახაზის დასახელება	ფასადი D-A ღერძებში	
მასშტაბი	1:100	
ფურცელი N		