

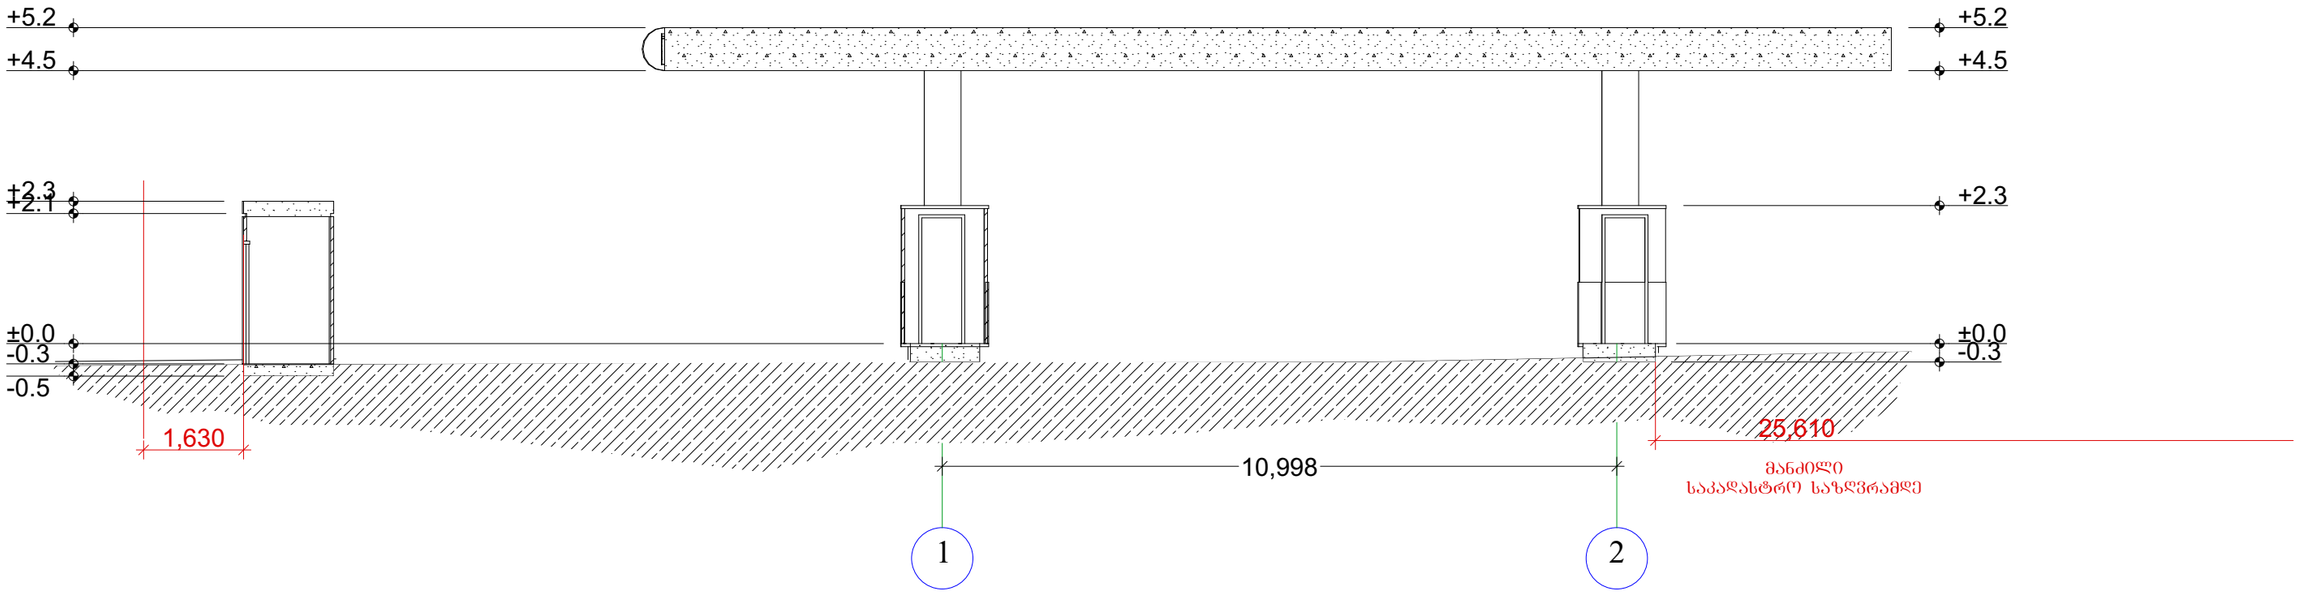


არსებული ჭრილი 1 1:100

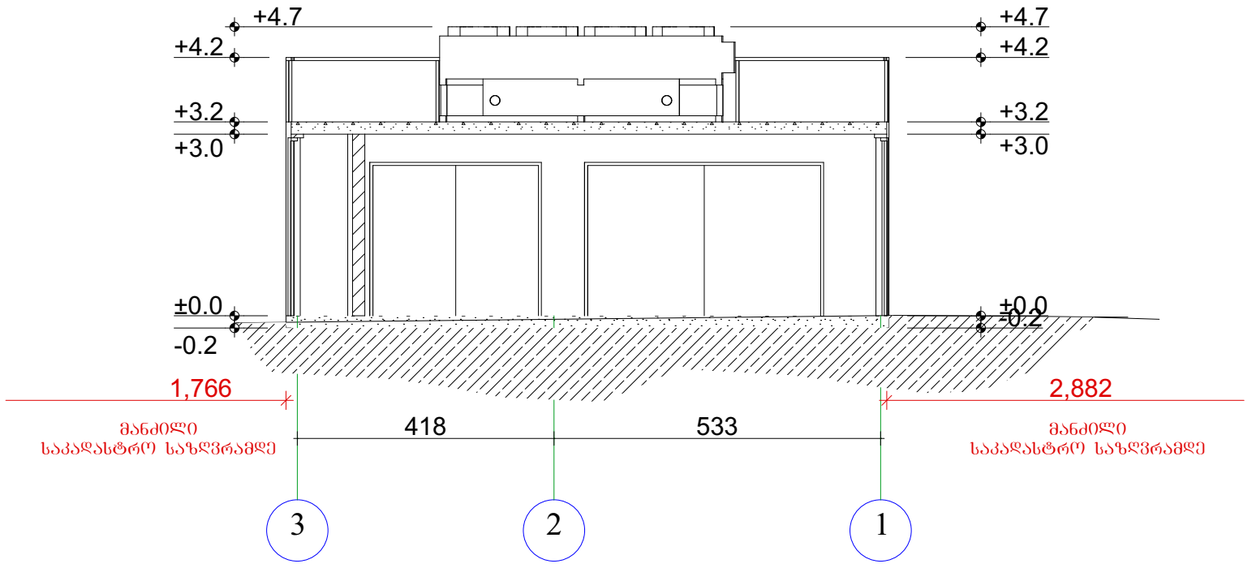


არსებული ჭრილი 1 1:100

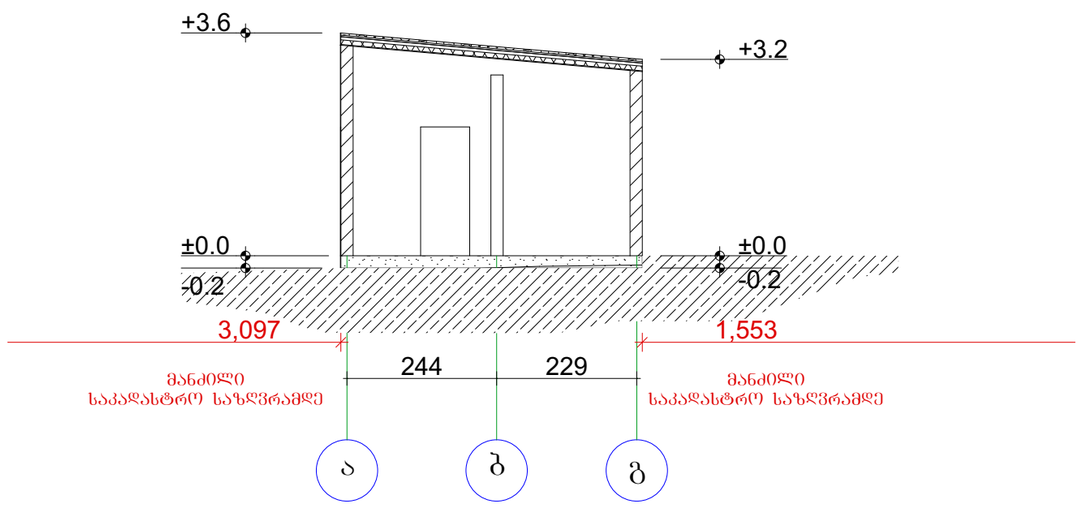


არსებული ჭრილი 2 1:100

არსებული ჭრილი 3 1:100

ფორმატი	პირობითი ნიშნები		საპროექტო ორგანიზაცია			პროექტის სახელწოდება	ნახაზის სახელწოდება			
A3	მიწის ნაკვეთის საკადასტრო საზღვარი კონსტრუქციული ღერძი არქიტექტურული ნიშნული ჭრილის ხაზი	ი.მ.ა. – იატაკის მოპირკეთების ნიშნული. ს.ზ.ნ. – სტრუქტურული ზედაპირის ნიშნული. რკინა-ბეტონის კოლონა რკინა-ბეტონის რიგელი სამშენებლო ბლოკის წყობა (კედელი ტიხარი) საველენტილაციო ღიობი	შ.პ.ს. "ინტეგრა" / ს/კ 405061454 მისამართი საქართველო, ქ. თბილისი, ჭ. შარტავას 14 ა		მთ. არქიტექტორი არქიტექტორი კონსტრუქტორი	გიორგი ბარამიძე გიორგი ბარამიძე		გაზის და ბენზინგასამართი სადგურის პროექტი	არსებული ჭრილი		
			დამკვეთი			მისამართი	თარიღი	მასშტაბი	ფურცელი	ფურცლები
			ირაკლი ჩახტაური			თბილისი, ხეხილსანერგე მეურნეობა, ს.კ. 81.21.05.419	25-Mar-19	1:100	.21	33

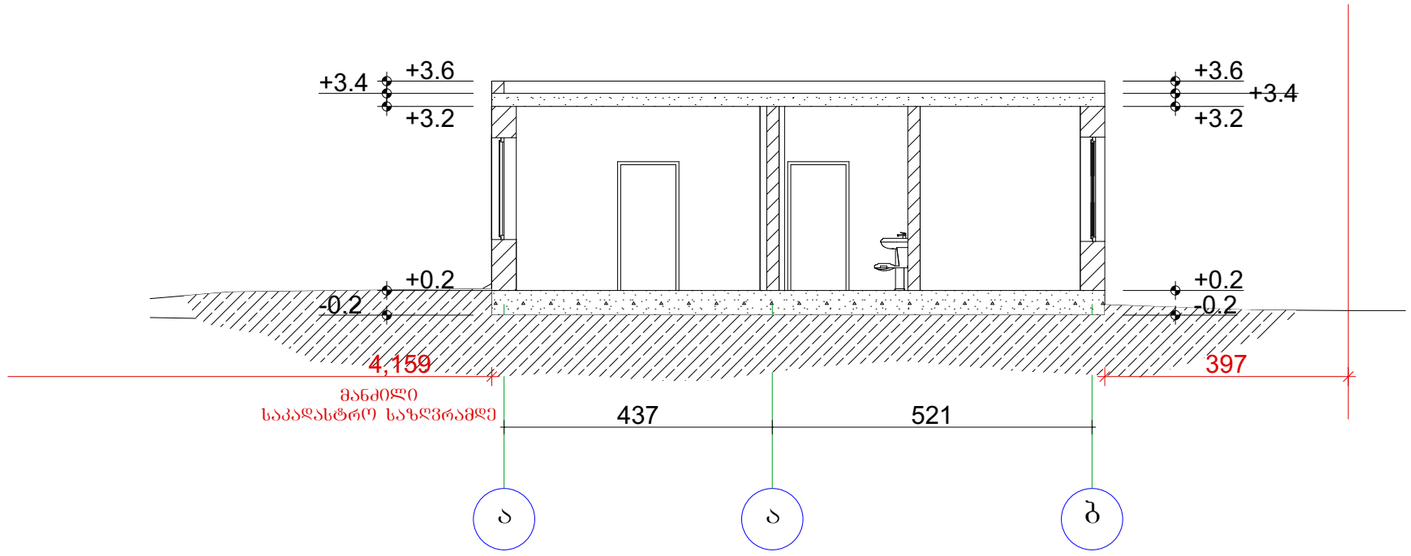


არსებული ჭრილი 4 1:100

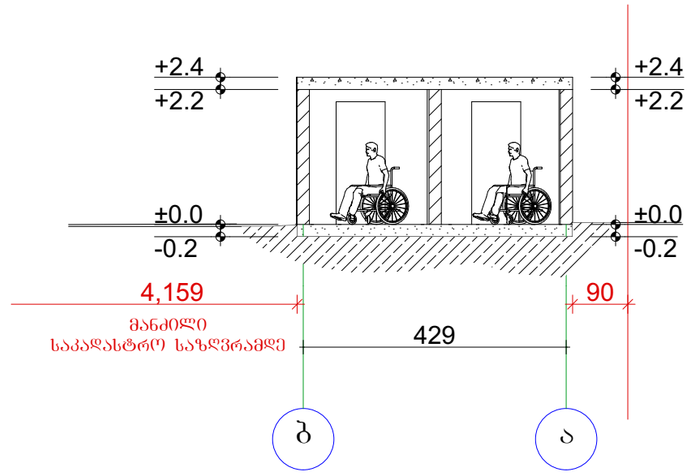


არსებული ჭრილი 5 1:100


ფორმატი	პირობითი ნიშნები		საპროექტო ორგანიზაცია			პროექტის სახელწოდება	ნახაზის სახელწოდება			
A3	მიწის ნაკვეთის საკადასტრო საზღვარი კონსტრუქციული ღერძი არქიტექტურული ნიშნული ჭრილის ხაზი	ი.მ.ნ. – იატაკის მოპირკეთების ნიშნული. ს.ზ.ნ. – სტრუქტურული ზედაპირის ნიშნული. რკინა-ბეტონის კოლონა რკინა-ბეტონის რიგელი სამშენებლო ბლოკის წყობა (კედელი ტიხარი) სავენტილაციო ღიობი	შ.პ.ს. "ინტეგრა" ს/კ 405061454 მისამართი საქართველო, ქ. თბილისი, ჭ. შარტავას 14 ა BARAMIDZE	მთ. არქიტექტორი	გიორგი ბარამიძე		გაზის და ბენზინგასამართი სადგურის პროექტი	არსებული ჭრილი			
				არქიტექტორი	გიორგი ბარამიძე					
				კონსტრუქტორი						
			დამკვეთი			მისამართი	თარიღი	მასშტაბი	ფურცელი	ფურცლები
			ირაკლი ჩახტაური			თბილისი, ხეხილსანერგე მეურნეობა. ს.კ. 81.21.05.419	25-Mar-19	1:100	.23	33

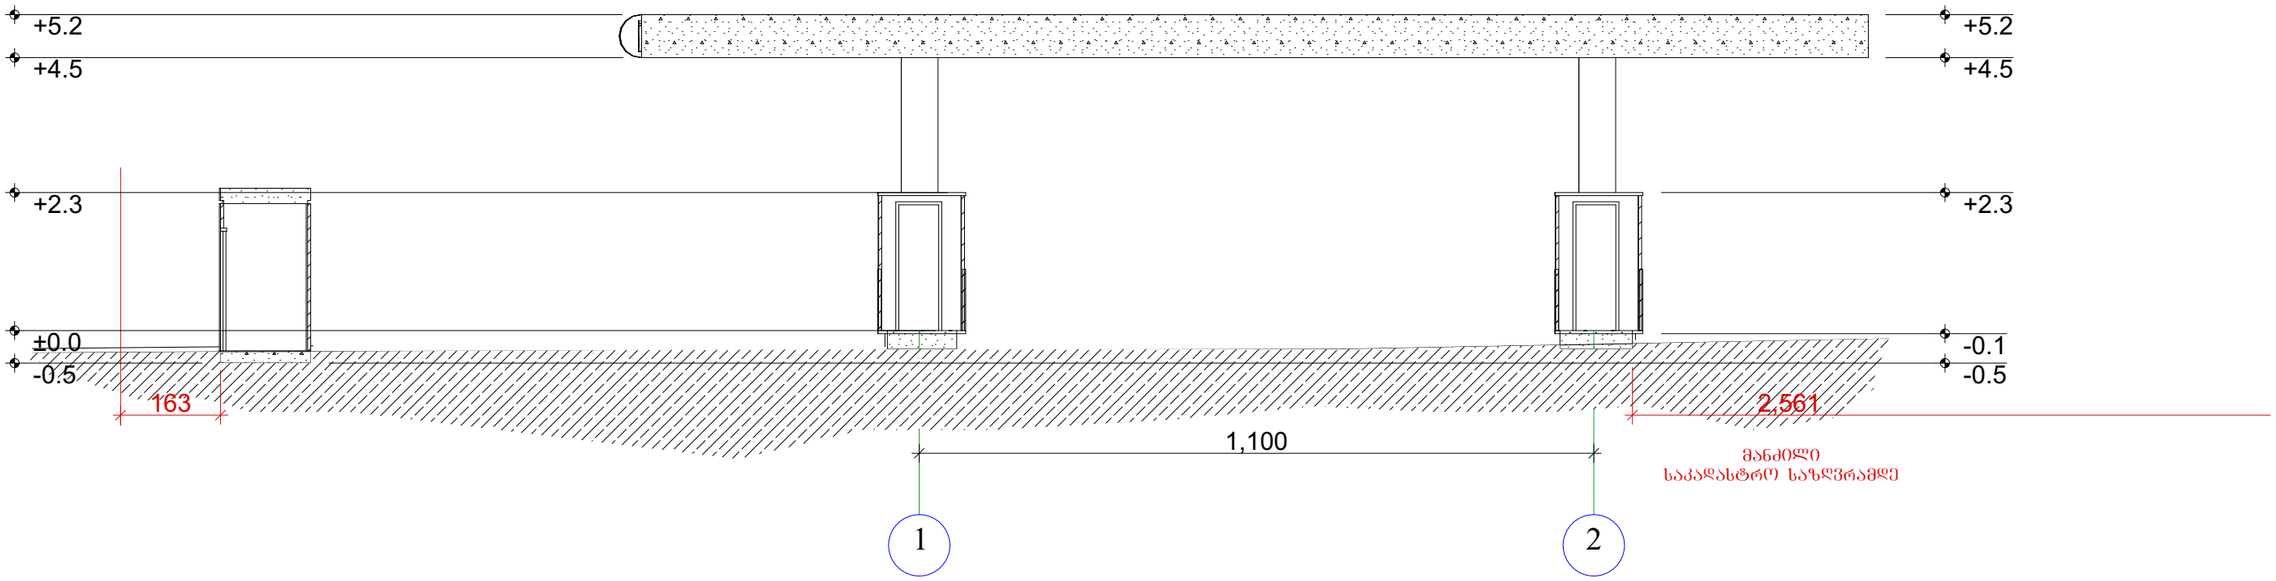

საპროექტო ჭრილი 1 1:100

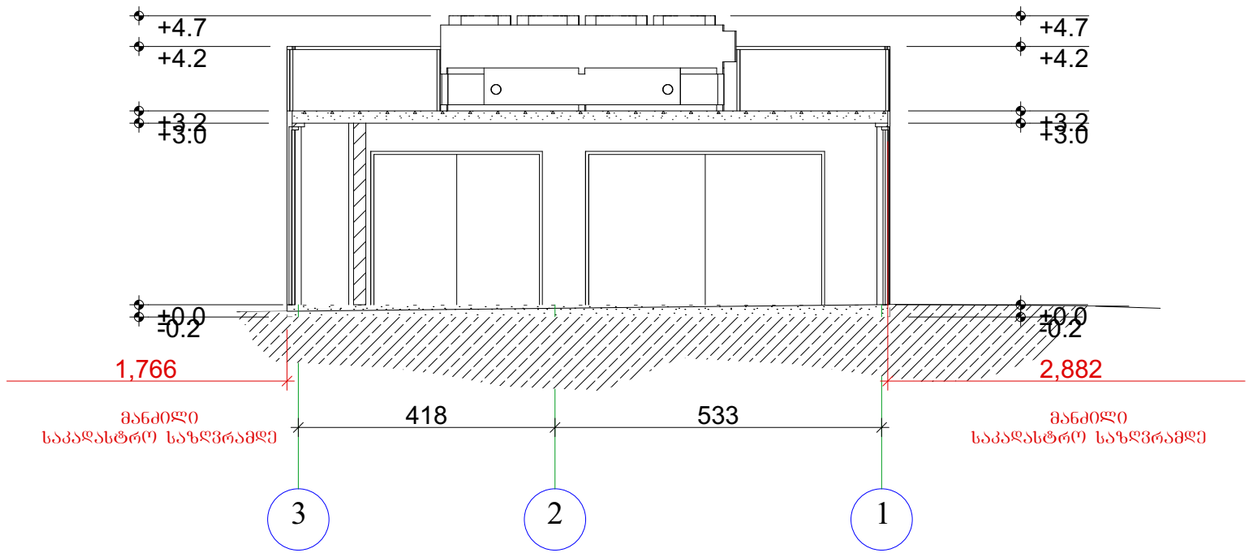


საპროექტო ჭრილი 2 1:100

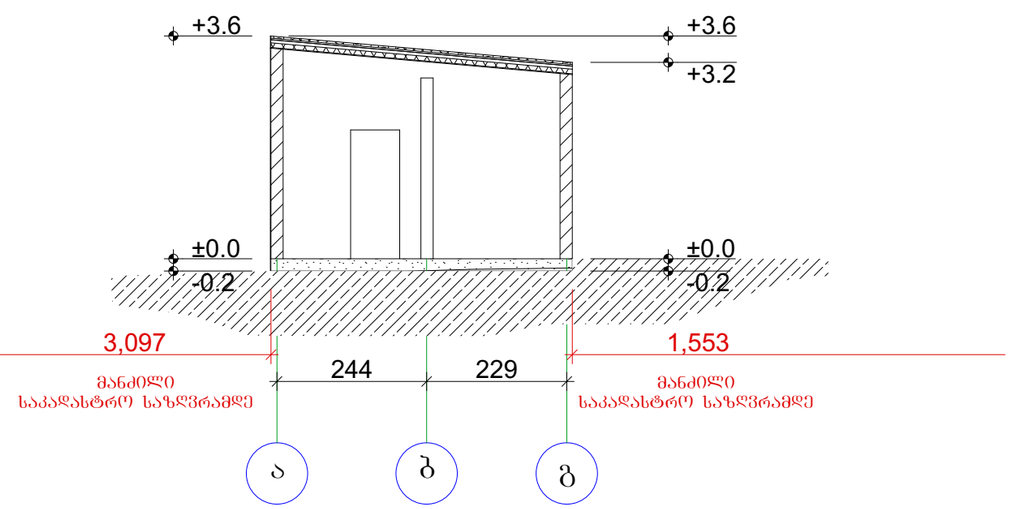


საპროექტო ჭრილი 3 1:100

ფორმატი	პირობითი ნიშნები	საპროექტო ორგანიზაცია			პროექტის სახელწოდება	ნახაზის სახელწოდება			
A3	მიწის ნაკვეთის საკადასტრო საზღვარი კონსტრუქციული ღერძი არქიტექტურული ნიშნული ჭრილის ხაზი ი.მ.ბ. – იატაკის მოპირკეთების ნიშნული. ს.ზ.ნ. – სტრუქტურული ზედაპირის ნიშნული. რკინა-ბეტონის კოლონა რკინა-ბეტონის რიგელი სამშენებლო ბლოკის წყობა (კედელი ტიხარი) სავენტილაციო ღიობი	შ.პ.ს. "ინტეგრა" / ს/კ 405061454 მისამართი საქართველო, ქ. თბილისი, ჟ. შარტავას 14 ა		მთ. არქიტექტორი	გიორგი ბარამიძე		გაზის და ბენზინგასამართი სადგურის პროექტი	საპროექტო ჭრილი		
				არქიტექტორი	გიორგი ბარამიძე					
				კონსტრუქტორი						
			დამკვეთი				მისამართი	თარიღი	მასშტაბი	ფურცელი	ფურცლები
			ირაკლი ჩახტაური				თბილისი, ხეხილსანერგე მეურნეობა, ს.კ. 81.21.05.419	25-Mar-19	1:100	.22	33

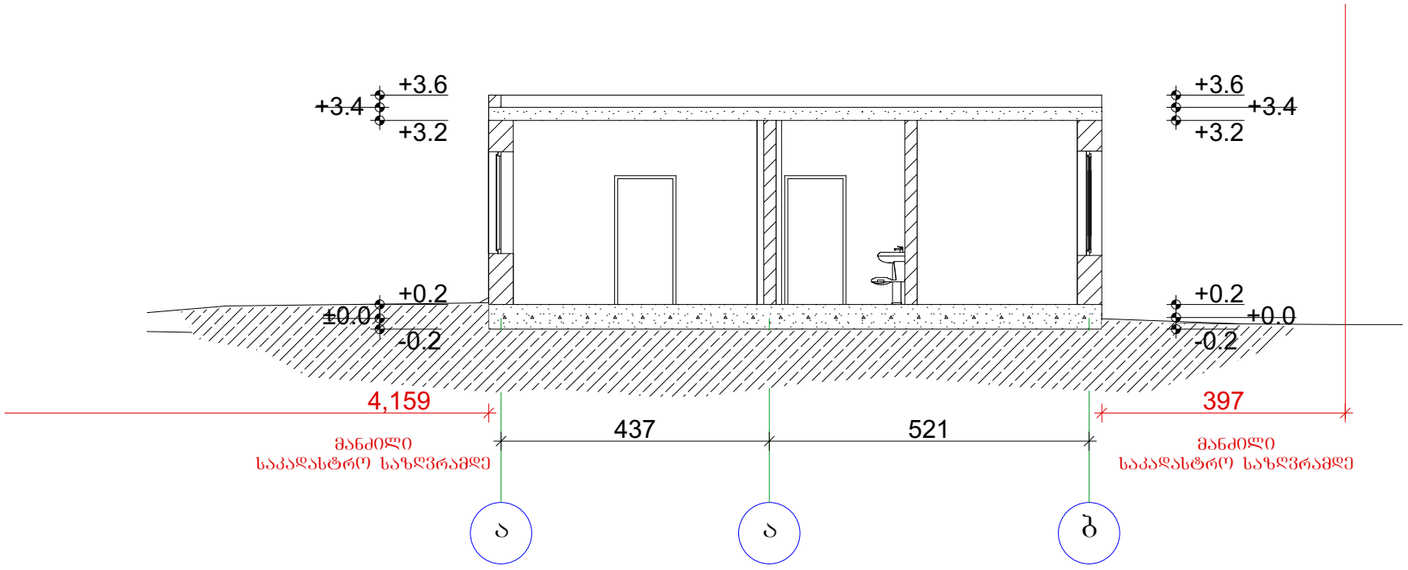


საპროექტო ჭრილი 4 1:100

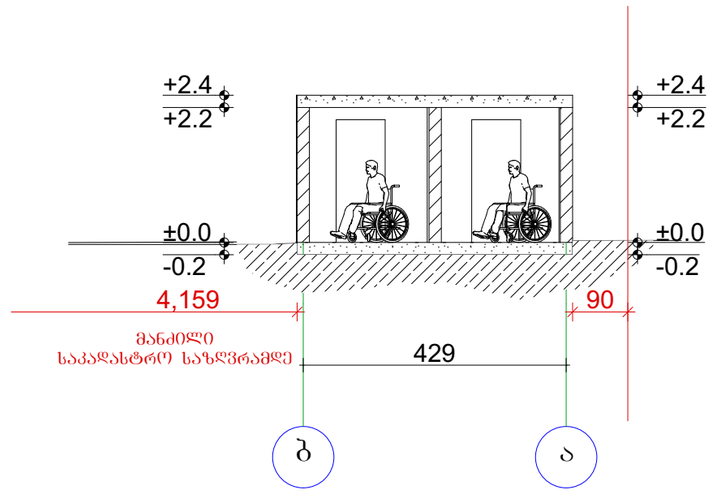

საპროექტო ჭრილი 5 1:100

ფორმატი	პირობითი ნიშნები		საპროექტო ორგანიზაცია	მთ. არქიტექტორი	გიორგი ბარამიძე		პროექტის სახელწოდება	ნახაზის სახელწოდება
A3	მიწის ნაკვეთის საკადასტრო საზღვარი კონსტრუქციული ღერძი არქიტექტურული ნიშნული ჭრილის ხაზი	ი.მ.ნ. – იატაკის მოპირკეთების ნიშნული. ს.ზ.ნ. – სტრუქტურული ზედაპირის ნიშნული. რკინა-ბეტონის კოლონა რკინა-ბეტონის რიგელი სამშენებლო ბლოკის წყობა (ქედელი ტიხარი) საველენტილაციო ღიობი	შ.პ.ს. "ინტეგრა" ს/კ 405061454 მისამართი საქართველო, ქ. თბილისი, ჟ. შარტავას 14 ა	არქიტექტორი	გიორგი ბარამიძე		გაზის და ბენზინგასამართი სადგურის პროექტი	საპროექტო ჭრილი
				კონსტრუქტორი			მისამართი	თარიღი / მასშტაბი / ფურცელი / ფურცლები
			BARAMIDZE	დამკვეთი	ირაკლი ჩახტაური		თბილისი, ხეხილსანერგე მეურნეობა. ს.კ. 81.21.05.419	25-Mar-19 / 1:100 / .24 / 33

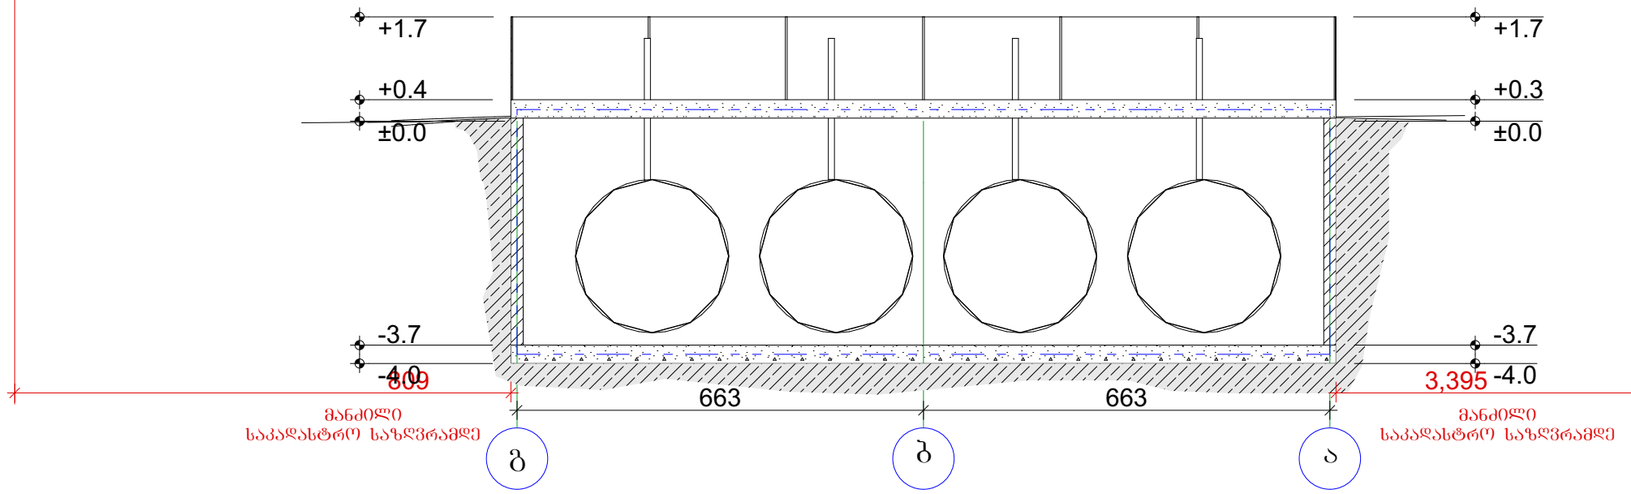

საპროექტო ჭრილი 6

საპროექტო ჭრილი 6

1:100

ფორმატი	პირობითი ნიშნები		საპროექტო ორგანიზაცია				პროექტის სახელწოდება	ნახაზის სახელწოდება			
A3	მიწის ნაკვეთის საკადასტრო საზღვარი კონსტრუქციული ღერძი არქიტექტურული ნიშნული ჭრილის ხაზი	ი.მ.ნ. – იატაკის მოპირკეთების ნიშნული. ს.ზ.ნ. – სტრუქტურული ზედაპირის ნიშნული. რკინა-ბეტონის კოლონა რკინა-ბეტონის რიგელი სამშენებლო ბლოკის წყობა (კედელი ტიხარი) სავენტილაციო ღიობი	შ.პ.ს. "ინტეგრა" / ს/კ 405061454 მისამართი საქართველო, ქ. თბილისი, ჟ. შარტავას 14 ა	მთ. არქიტექტორი	გიორგი ბარამიძე		გაზის და ბენზინგასამართი სადგურის პროექტი	საპროექტო ჭრილი			
				არქიტექტორი	გიორგი ბარამიძე						
				კონსტრუქტორი							
			BARAMIDZE	დამკვეთი			მისამართი	თარიღი	მასშტაბი	ფურცელი	ფურცლები
				ირაკლი ჩახტაური			თბილისი, ხეხილსანერგე მეურნეობა, ს.კ. 81.21.05.419	25-Mar-19	1:100		33