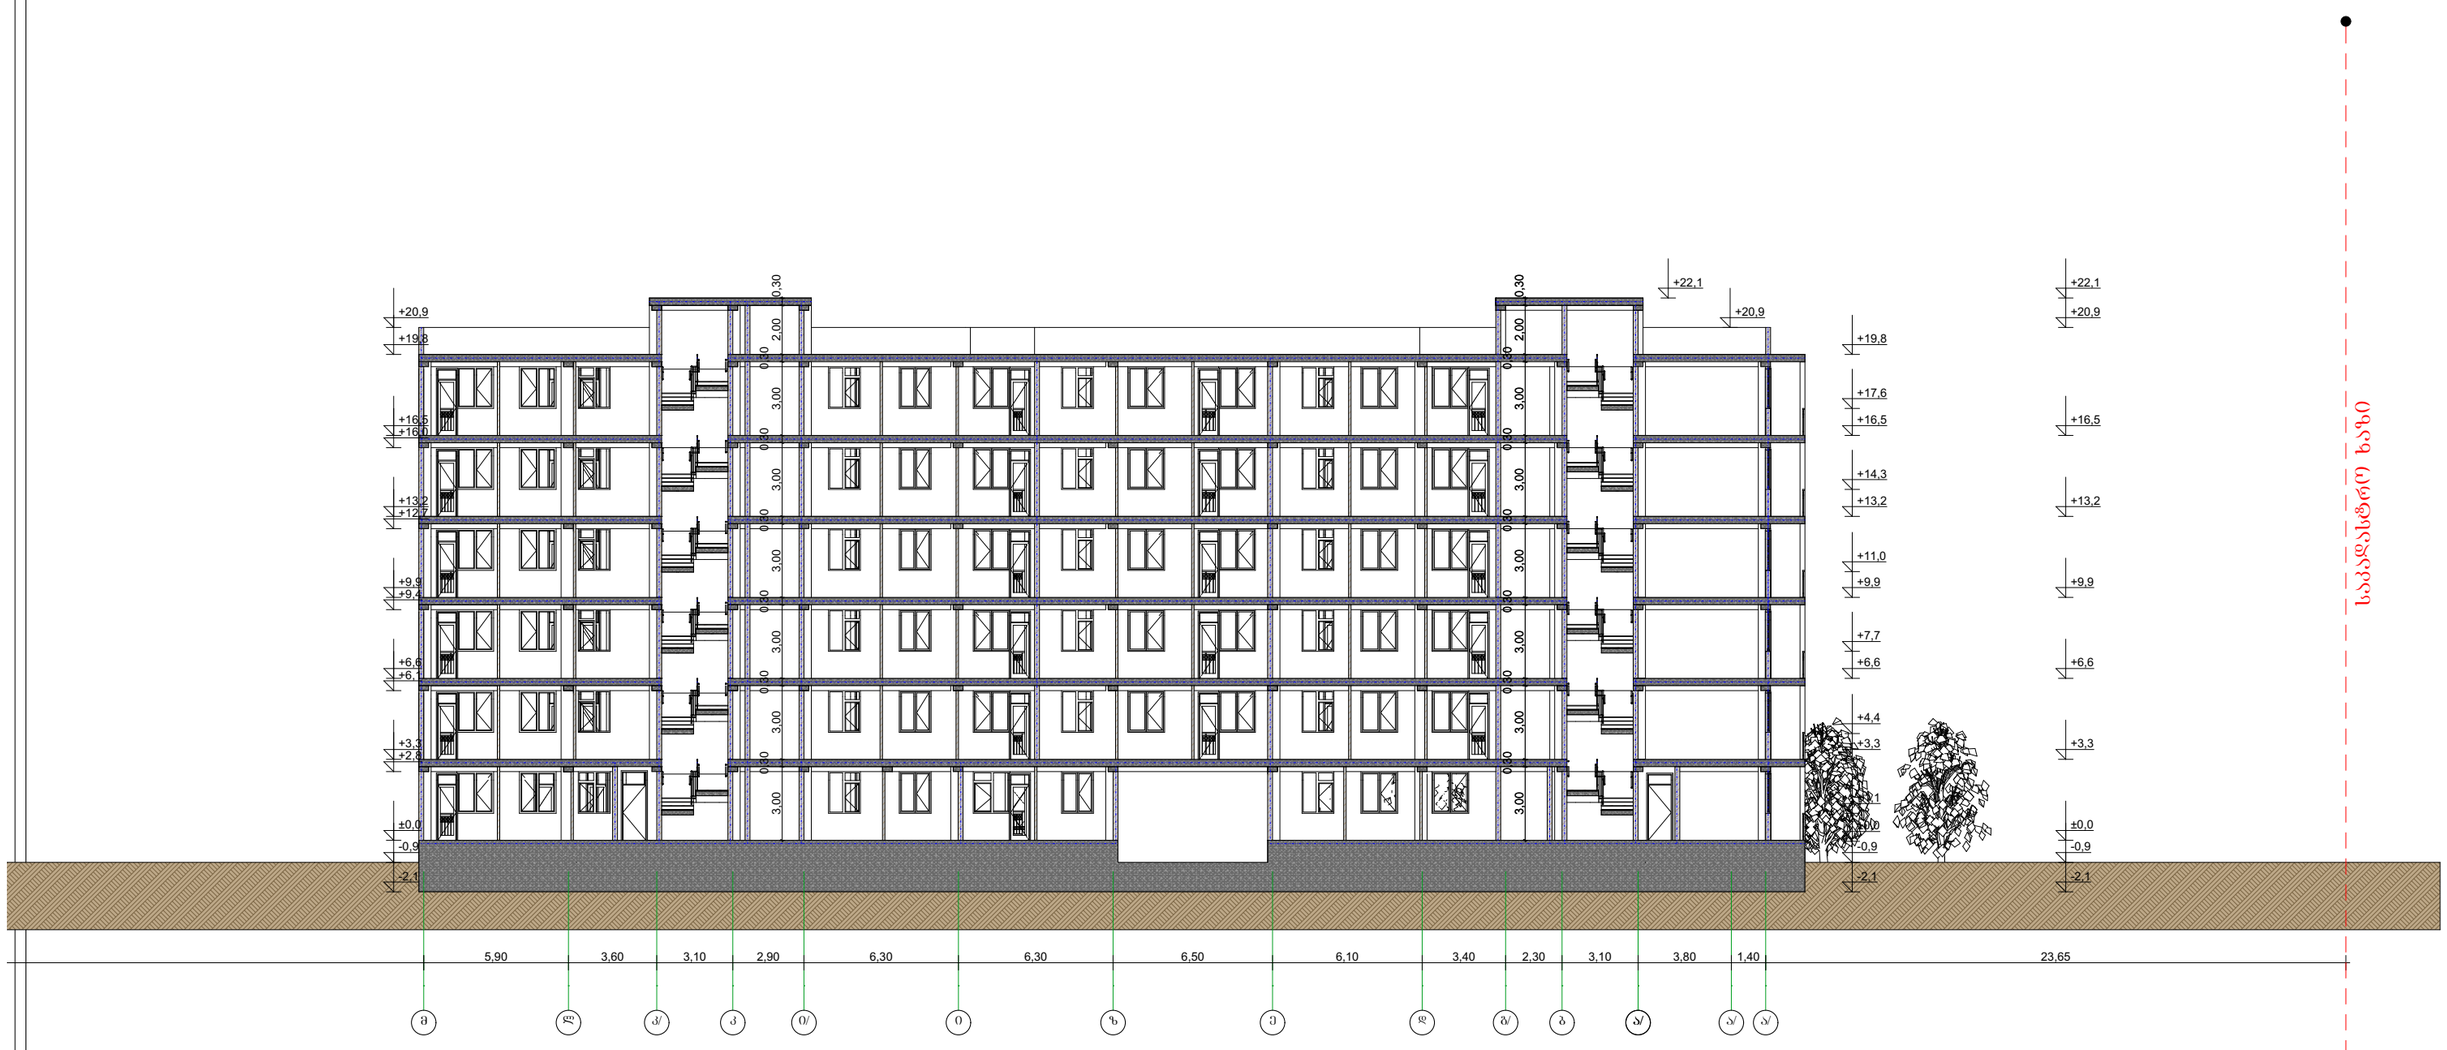

GSPublisherVersion 0.0.100.100

პირობითი აღნიშვნები: თანამდებობა ხელმოწერა

A-3

დირექტორი ა.ახვლედიანი

mT.
არქიტექტორი

პრ. ავტორი

მასშტაბი 1:200

გეგმა საპროექტო ორგანიზაცია მრავალბინიანი საცხოვრებელი სახლი გვარი

ა.ახვლედიანი
თარიღი 25.12.2018

დამკვეთი: პროექტი:

მისამართი: შ.პ.ს "ახვლედიანი"

ქ.თბილისი, ვარკეთილი 2- სა და ვაზისუბნის
აცხოვრებელ რაიონებს შორის,

(ნაკვეთი #14/140) ა.ახვლედიანი

23,65

+20,9

+22,1

3,00

0,30

3,00

0,30

3,00

0,30

3,00

0,30

3,00

0,30

3,00

0,30

2,00 0,30

3,00

0,30

3,00

0,30

3,00

0,30

3,00

0,30

3,00

0,30

3,00

0,30

2,00 0,30

ჭრილი 1-1

სექტორი 1. დ ბლოკი

m l k/ k i/ i z e d g/ b a/ a/ a/

5,90 3,60 3,10 2,90 6,30 6,30 6,50 6,10 3,40 2,30 3,10 3,80 1,40

-2,1

-0,9

±0,0

+3,3

+6,6

+9,9

+13,2

+16,5

+20,9

+22,1

-2,1

-0,9

±0,0

+1,1

+3,3

+4,4

+6,6

+7,7

+9,9

+11,0

+13,2

+14,3

+16,5

+17,6

+19,8

-2,1

-0,9

±0,0

+2,8

+3,3

+6,1

+6,6

+9,4

+9,9

+12,7

+13,2

+16,0

+16,5

+19,8

+20,9

საკადასტრო ხაზი

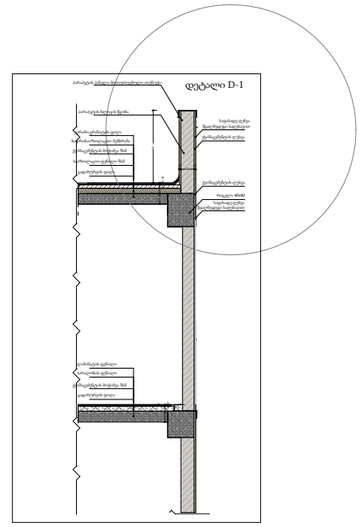

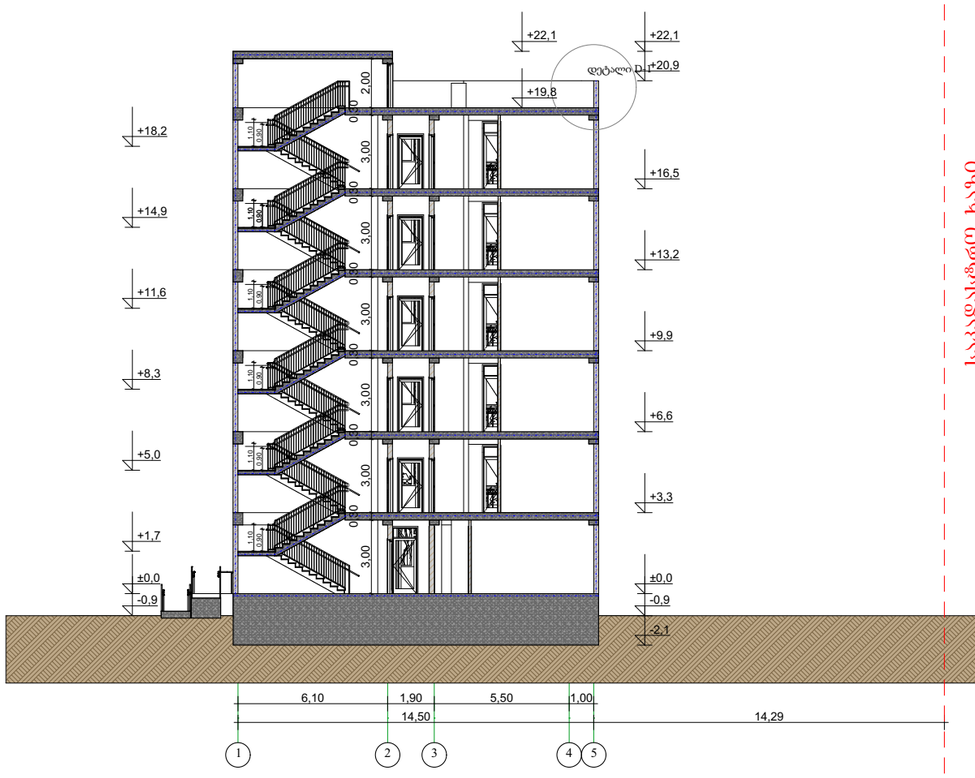

GSPublisherVersion 0.0.100.100

პირობითი აღნიშვნები: თანამდებობა ხელმოწერა

A-3

დირექტორი ა.ახვლედიანი

mT.
არქიტექტორი

პრ. ავტორი

მასშტაბი 1:200

გეგმა საპროექტო ორგანიზაცია მრავალბინიანი საცხოვრებელი სახლი გვარი

ა.ახვლედიანი

თარიღი 25.12.2018

დამკვეთი: პროექტი:

მისამართი: შ.პ.ს "ახვლედიანი"

ქ.თბილისი, ვარკეთილი 2- სა და ვაზისუბნის
აცხოვრებელ რაიონებს შორის,

(ნაკვეთი #14/140) ა.ახვლედიანი

1 2 3 4 5

6,10 1,90 5,50 1,00

14,50 14,29

0,90

1,10

0,90

1,10

0,90

1,10

0,90

1,10

0,90

1,10

0,90

1,10

160 80

50 10 20

25
20

25

160 75

5 20

1 10

+19,8

+22,1

-0,9

±0,0

+1,7

+5,0

+8,3

+11,6

+14,9

+18,2

3,00

0,30

3,00

0,30

3,00

0,30

3,00

0,30

3,00

0,30

3,00

0,30

2,00

ჭრილი 2-2

სექტორი 1. დ ბლოკი

დეტალი D-1

პარაპეტის პანელი მოთუთუებული თუნუქი

ქვიშაცემენტის ლესვა

გადახურვის ფილა

საიზოლაციო ფენილი 5სმ

ქვიშაცემენტის მოჭიმვა 5სმ

ჰიდროსაიზოლაციო მემბრანა

კერამო გრანიტის ფილა

პარაპეტის ბლოკის წყობა

რიგელი 40x40

გადახურვის ფილა

ქვიშაცემენტის მოჭიმვა 5სმ

პარალონის ფენილი

ლამინატის ფენილი

საფასადე ღებვა
წყალმედეგი საღებავით

საფასადე ღებვა
წყალმედეგი საღებავით

ქვიშაცემენტის ლესვა

დეტალი D-1

-2,1

-0,9

±0,0

+3,3

+6,6

+9,9

+13,2

+16,5

+20,9

+22,1

საკადასტრო ხაზი