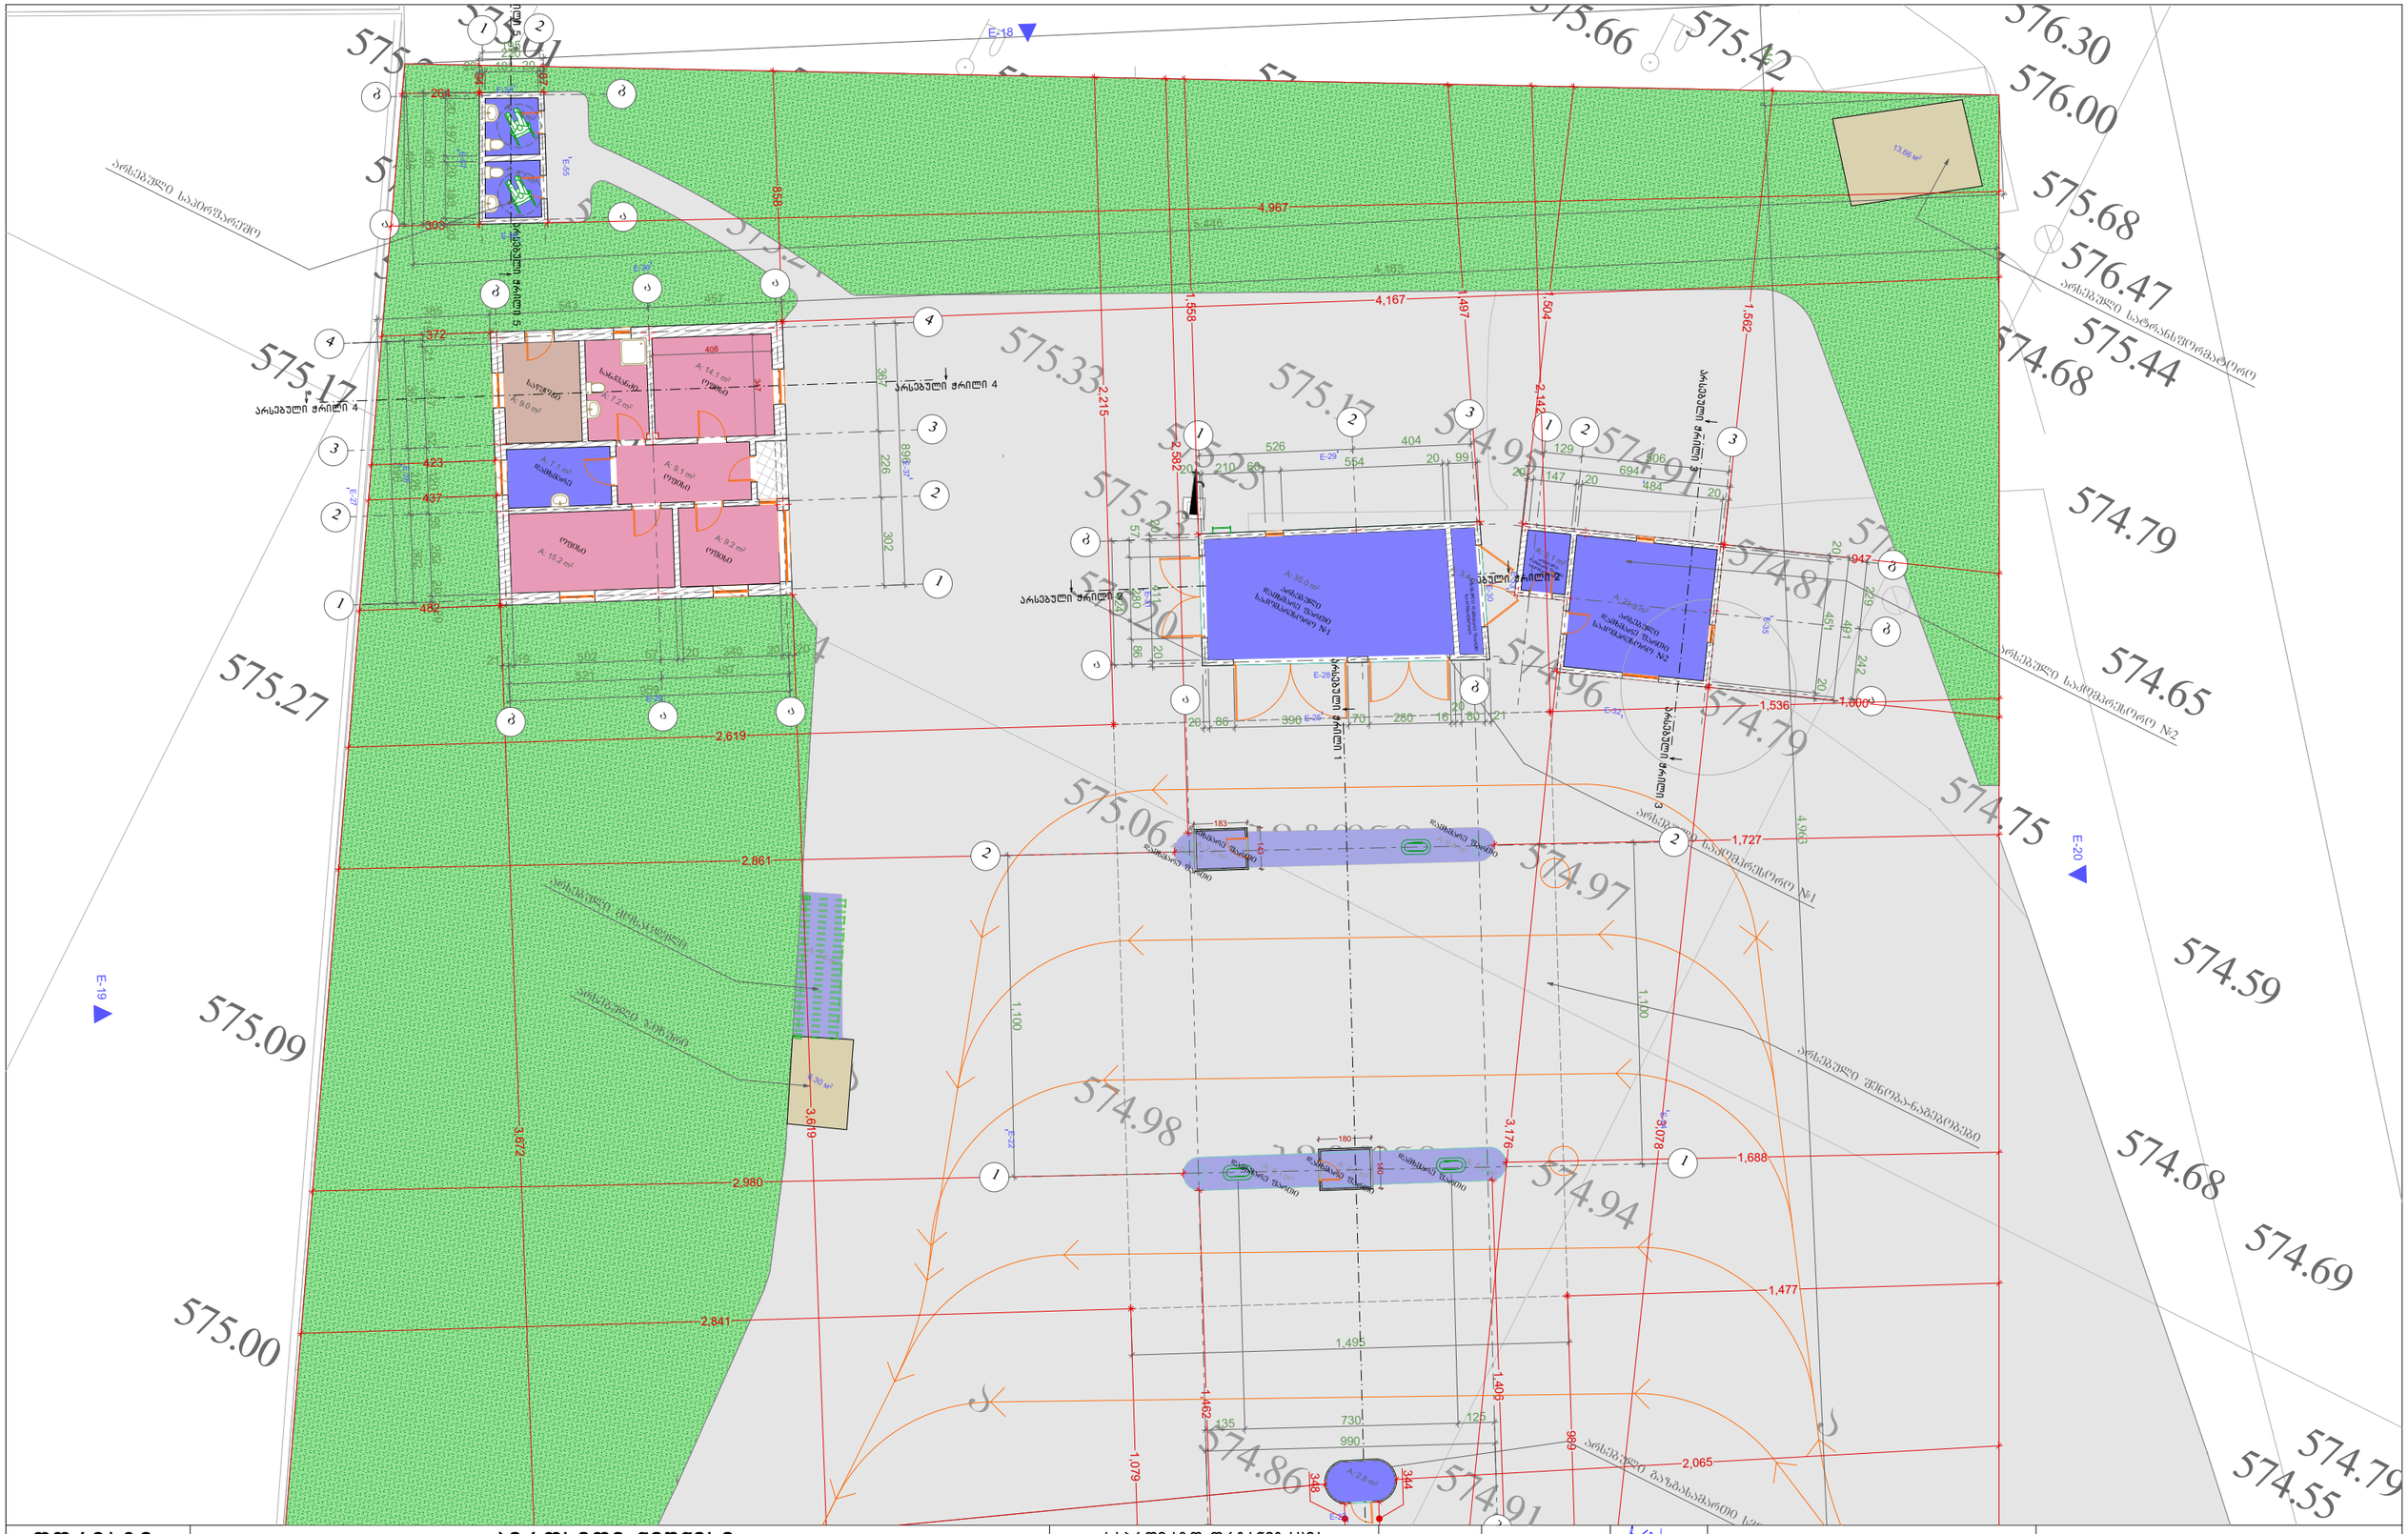

თარიღი მასშტაბი ფურცელი ფურცლები 0,000 0,000

საპროექტო ორგანიზაცია
შ.პ.ს. "ინტეგრა"

საქართველო, ქ. თბილისი, ჟ. შარტავას 14 ა

მისამართი

მთ. არქიტექტორი
არქიტექტორი

გიორგი ბარამიძე
გიორგი ბარამიძე
კონსტრუქტორი

პროექტის სახელწოდება
გაზის და ბენზინგასამართი
სადგურის პროექტი
მისამართი

ნახაზის სახელწოდება

ირაკლი ჩახტაური 1:200 B1 12

ფორმატი პირობითი ნიშნები
მიწის ნაკვეთის საკადასტრო საზღვარი

არქიტექტურული ნიშნული

1/1

ჭრილის ხაზი

რკინა-ბეტონის კოლონა
რკინა-ბეტონის რიგელი
სამშენებლო ბლოკის წყობა (კედელი ტიხარი)

1 კონსტრუქციული ღერძი

სავენტილაციო ღიობი ბდესიგნ

aramidze

fusion

s/k 405061454

თბილისი, ხეხილსანერგე მეურნეობა.
s.k. 81.21.05.419

ი.მ.ნ. - იატაკის მოპირკეთების ნიშნული.
ს.ზ.ნ. - სტრუქტურული ზედაპირის ნიშნული.

25-Mar-19

A3 დამკვეთი

qa

qa

qa

qa

la

ბეტონი

ბეტონი

a
a

.00

575.25

574.91
574.79

574.65

574.59

574.69

574
574

.79
.91

574.86

574.55

574.68

574.75

574.79

574

574

.64

.81

574.96

574.68

574.80

575.47

575.44

75.60
576.30
576.00

576.47

575.68

575.09

575.42

575.66

574.78

574.95

575.17

575.20

575.33

575.44

575.61

575.29

575.32

575.24

575.01

575.25

575.36

575.21

575.24

575.31

575.23

575.24

575.21

575.44

575.08

574.99

575.00

574.92

574.70

574.88

574.91

575.01

75.23

575.17

575.27

575.09

575.00

574.94

574.98

575.06
574.97

A: 9.2 m2

A: 9.1 m2

A: 14.1 m2
A: 7.2 m2

A: 9.0 m2

A: 15.2 m2

A: 7.1 m2

A: 3.1 m2

A: 21.8 m2

A: 3.7 m2

A: 3.6 m2

A: 2.2 m2

A: 0.7 m2

A: 9.8 m2

A: 5.0 m2

A: 2.2 m2

A: 5.1 m2

A: 13.7 m2

A: 6.3 m2

A: 7.6 m2

b

a
a

1

g

b

b

b

a
a

1

1

1,495

5,446

408

347

140

180

1,100

990

135 730 125

424

57 280 86

1,100

346 4,963

959

521 437

21 19 502 57 20 340 20 20

896

367 226 302

19 21 347 52 120 55 282 20 20

896

367 226 302

1,406
1,462

348

344

2,065

482

372

437

423

303

264

94

87

183

143

404 526

20 210 60 554 20 99

80 21

20

70 280 16 20 86 390

20 411 20

858

1,558

1,497

947

1,000

1,504

3,078

1,477

1,536

989

1,079

2,619

2,215

2,142

4,967

2,841

3,672

4,167

3,619

2,582

2,980

1,688

1,727 2,861

242

229
491

20

451

20

506 129
20

694

147 20 484 20

1,562

3,176

436

195

450

20 193 20 197 20

220
20 181 20

არსებული ჭრილი 1

არსებული ჭრილი 2 არსებული ჭრილი 2

არსებული

ჭრილი 3 არსებული

ჭრილი 3

არსებული ჭრილი 4 არსებული ჭრილი 4 არსებული ჭრილი 5 ლი ჭრილი 5

E-18

E-19

E-20

E-22

E-23

E-24

E-25

E-26

E-27

E-28

E-29

E-
E 30
-31

E-32

E-33

E-35

E-36

E-37

E-38

E-55

E-56

E-57

E-58

13.66 м

2

6.30 м

2

არსებული მოსაცდელი

არსებული საპირფარეშო

არსებული ჯიხური

არსებული საკომპრესორო #2

არსებული საკომპრესორო #1

არსებული შენობა-ნაგებობები

არსებული გაზგასამართი სვეტი

არსებული სატრანსფორმატორო
დამხმარე

ოფისი

საწყობი

ოფისი

ოფისი

ოფისი

სანკვანძი

2

3
3

2

2

A: 35.0 m2

A: 3.4 m2

A: 2.8 m2

a

a

4

4

b

b

a

a

1

1

3

3

2

2

2

2

1

1

a

b

b

385 543 457 4,163

დამხმარე

არსებული
ფართი
sakompresoro #1

არსებული დამხმარე ფართი საკომპრესორო

დამხმარე

არსებული
ფართი
sakompresoro #2

დამხმარე

არსებული
ფართი

sakompresoro

დამხმარე ფართი

დამხმარე ფართი

დამხმარე ფართი

დამხმარე ფართი

დამხმარე
დამხმარე

ფართი
ფართი

არსებული გეგმა 0.00 ნიშნულზე

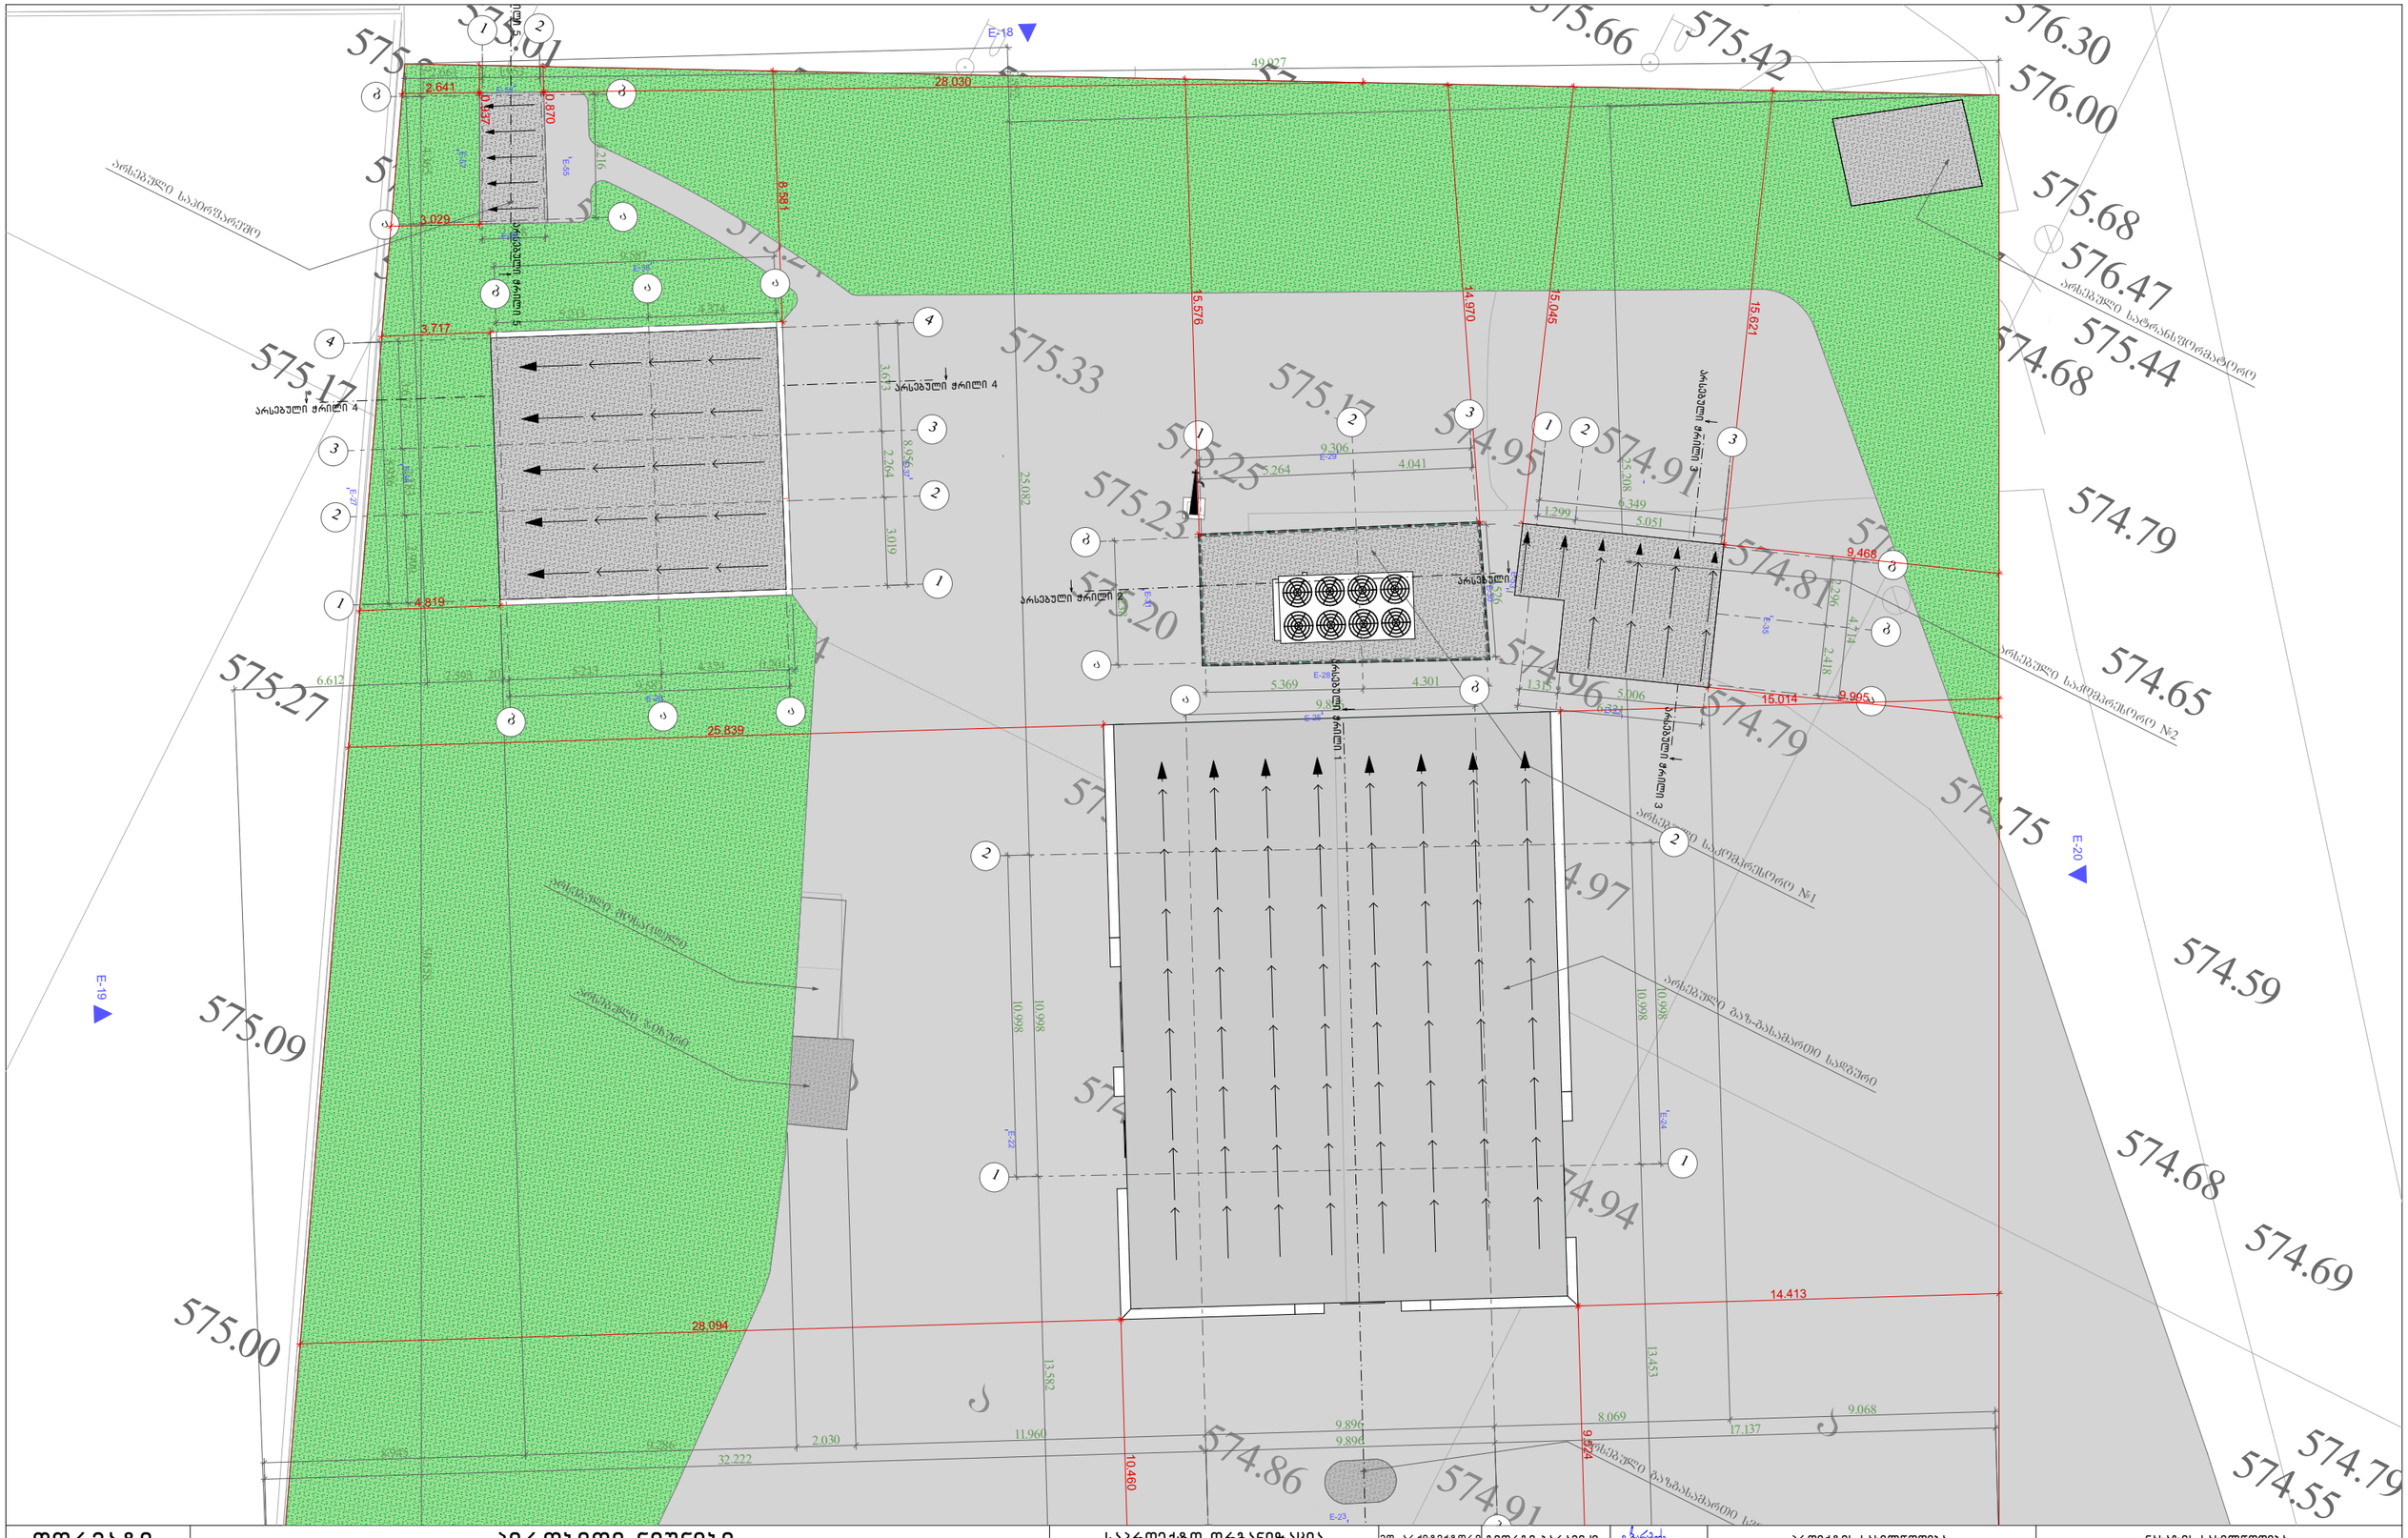

თარიღი მასშტაბი ფურცელი ფურცლები 0,000 0,000

საპროექტო ორგანიზაცია
შ.პ.ს. "ინტეგრა"

საქართველო, ქ. თბილისი, ჟ. შარტავას 14 ა

მისამართი

მთ. არქიტექტორი
არქიტექტორი

გიორგი ბარამიძე
გიორგი ბარამიძე
კონსტრუქტორი

პროექტის სახელწოდება
გაზის და ბენზინგასამართი
სადგურის პროექტი
მისამართი

ნახაზის სახელწოდება

ირაკლი ჩახტაური 1:200 B3 12

ფორმატი პირობითი ნიშნები
მიწის ნაკვეთის საკადასტრო საზღვარი
არქიტექტურული ნიშნული
1/1

ჭრილის ხაზი

რკინა-ბეტონის კოლონა
რკინა-ბეტონის რიგელი
სამშენებლო ბლოკის წყობა (კედელი ტიხარი)

1 კონსტრუქციული ღერძი

სავენტილაციო ღიობი ბდესიგნ

aramidze

fusion

s/k 405061454

თბილისი, ხეხილსანერგე მეურნეობა.
s.k. 81.21.05.419

ი.მ.ნ. - იატაკის მოპირკეთების ნიშნული.
ს.ზ.ნ. - სტრუქტურული ზედაპირის ნიშნული.

25-Mar-19

A3 დამკვეთი

qa

qa

qa

qa

la

ბეტონი

ბეტონი

a
a

.00

575.25

574.91
574.79

574.65

574.59

574.69

574
574

.79
.91

574.86

574.55

574.68

574.75

574.79

574

574

.64

.81

574.96

574.68

574.80

575.47

575.44

75.60
576.30
576.00

576.47

575.68

575.09

575.42

575.66

574.78

574.95

575.17

575.20

575.33

575.44

575.61

575.29

575.32

575.24

575.01

575.25

575.36

575.21

575.24

575.31

575.23

575.24

575.21

575.44

575.08

574.99

575.00

574.92

574.70

574.88

574.91

575.01

75.23

575.17

575.27

575.09

575.00

574.94

574.98

575.06
574.97

b

a
a

1

g
b

b

b

a
a

1

1

32.222

9.896

17.137

8.945 9.286 2.030 11.960 9.896 8.069 9.068 10.998 13.453 10.998 25.208 10.998

2.552

25.082

10.998 13.582

8.956

9.587

8.956

9.587 6.612 2.593 20 5.213 4.374 0.201

3.673 2.283 2.999

3.673 2.264 3.019

5.213 4.374

50.558 4.365 1.122

2.158

4.216

2.661 1.953 49.927

4.238

5.369 4.301

4.526

9.306

4.041 5.264

6.321

1.315 5.006

4 714.

6.349

2 296. 2 418.

5.051

1.299

9.896

9.524
10.460

28.094

25.839

4.819

3.717

3.029

2.641 0.937

0.870

28.030

8.581

15.576

14.970

15.045

15.621

9.468

9.995

14.413

15.014

არსებული ჭრილი 1

არსებული ჭრილი 2 არსებული ჭრილი 2

არსებული

ჭრილი 3 არსებული

ჭრილი 3

არსებული ჭრილი 4 არსებული ჭრილი 4 არსებული ჭრილი 5 ლი ჭრილი 5

E-18

E-19

E-20

E-22

E-23

E-24

E-25

E-26

E-27

E-28

E-29

E-
E 30
-31

E-32

E-33
E-35

E-36

E-37

E-38

E-55

E-56

E-57

E-58

არსებული გაზ-გასამართი სადგური

არსებული მოსაცდელი

არსებული საპირფარეშო

არსებული ჯიხური

არსებული საკომპრესორო #1

არსებული გაზგასამართი სვეტი

არსებული სატრანსფორმატორო

2

3
3

2

2

a

a

4

4

b

b

a

a

1

1

3

3

2

2

2

2

1

1

a

b

b

არსებული საკომპრესორო #2

არსებული გადახურვის გეგმა

თარიღი მასშტაბი ფურცელი ფურცლები 0,000 0,000

საპროექტო ორგანიზაცია
შ.პ.ს. "ინტეგრა"

საქართველო, ქ. თბილისი, ჟ. შარტავას 14 ა

მისამართი

მთ. არქიტექტორი
არქიტექტორი

გიორგი ბარამიძე
გიორგი ბარამიძე
კონსტრუქტორი

პროექტის სახელწოდება
გაზის და ბენზინგასამართი
სადგურის პროექტი
მისამართი

ნახაზის სახელწოდება

ირაკლი ჩახტაური 1:200 B2 12

ფორმატი პირობითი ნიშნები
მიწის ნაკვეთის საკადასტრო საზღვარი
არქიტექტურული ნიშნული
1/1

ჭრილის ხაზი

რკინა-ბეტონის კოლონა
რკინა-ბეტონის რიგელი
სამშენებლო ბლოკის წყობა (კედელი ტიხარი)

1 კონსტრუქციული ღერძი

სავენტილაციო ღიობი ბდესიგნ

aramidze

fusion

s/k 405061454

თბილისი, ხეხილსანერგე მეურნეობა.
s.k. 81.21.05.419

ი.მ.ნ. - იატაკის მოპირკეთების ნიშნული.
ს.ზ.ნ. - სტრუქტურული ზედაპირის ნიშნული.

25-Mar-19

A3 დამკვეთი

qa

qa

qa

qa

la

ბეტონი

ბეტონი

a
a

.00

575.25

574.91
574.79

574.65

574.59

574.69

574
574

.79
.91

574.86

574.55

574.68

574.75

574.79

574

574

.64

.81

574.96

574.68

574.80

575.47

575.44

75.60
576.30
576.00

576.47

575.68

575.09

575.42

575.66

574.78

574.95

575.17

575.20

575.33

575.44

575.61

575.29

575.32

575.24

575.01

575.25

575.36

575.21

575.24

575.31

575.23

575.24

575.21

575.44

575.08

574.99

575.00

574.92

574.70

574.88

574.91

575.01

75.23

575.17

575.27

575.09

575.00

574.94

574.98

575.06
574.97

A: 3.7 m2

A: 3.6 m2

A: 9.2 m2

A: 9.1 m2

A: 14.1 m2
A: 7.2 m2

A: 9.0 m2

A: 15.2 m2

A: 7.1 m2

A: 3.1 m2
A: 21.8 m2

A: 5.0 m2

A: 2.2 m2

A: 5.1 m2

A: 2.2 m2

A: 4.9 m2

A: 5.7 m2

A: 13.7 m2

A: 6.3 m2

A: 7.6 m2

A: 94.8 m2

A: 18.2 m2

a

b

1

a

g
b

a
a

b

b

1

1

1

2

a

g

b

a

b

1

2

1,495

43 467

300

386

429

2,007

832 1,345 748

839 1,345 3,261

303

328

336

429

990 100

727

904

347

408

140

180

300 300 300

1,100

990

215 559 215

424

57 280 86

1,100

346 247 705 4,012

959

521 437

21 19 502 57 20 340 20 20

896

367 226 302

19
21

99 120 128

52 120 55 282 20 20

896

367 226 302

526 404
20 210 60 554 20 79 20

437

482

423

372

303

264

94

87

858

1,558

797

663 663

680 299

1 78 140 81 1

602

50 102 298 102

2,031

2,004

5,406

2,366

5,357

2,362

4,040

140

180

195

436

20 193 20 197 20

450

220
20 181 20

122 988 113

1,224

2,000

1,105

საპროექტო ჭრილი 4 საპროექტო ჭრილი 4 საპროეტო ჭრილი 5 ტო ჭრილი 5
საპროექტო ჭრილი 2 საპროექტო ჭრილი 2 საპროექტო ჭრილი 1.

საპროექტო

ჭრილი 3 საპროექტო

ჭრილი 3

E-02

E-03

E-04

E-39

E-40

E-41

E-42

E-43

E-44

E-45

E-46

E-47

E-48

E-49

E-50

E-51

E-52

E-53
E-54

13.66 м

2

არსებული საკომპრესორო #2

არსებული საკომპრესორო #1

არსებული შენობა-ნაგებობები

ტო მიწისქვეშა ბენზინის საცავი

არსებული სატრანსფორმატორო

არსებული გაზგასამართი სვეტი

საპროექტო თხევადი

გაზგასამართი

არსებული საპირფარეშო

არსებული მოსაცდელი

არსებული ჯიხური

საპროექტო ბენზინის მარიგებელი

სვეტი

საპროექტო ბენზინის მარიგებელი

სვეტი

საპროექტო გაზის მარიგებელი

სვეტი

საპროექტო გაზის მარიგებელი

სვეტი

დამხმარე

მოსასვენებელი

ოფისი

საწყობი

ოფისი

სანკვანძი
3
2
3

2

2

საპროექტო ჭრილი 6 საპროექტო ჭრილი 6

A: 35.0 m2

A: 3.4 m2

A: 2.8 m2

1

1

4

4

b

b

a

a

3

3

2

2

a

a

2

2

1

1

a

b

b

994 2,002 2,151

233

385 543 457 3,355

809

დამხმარე

საპროექტო

ფართი

sakompresoro
საპროექტო დამხმარე ფართი საკომპრესორო

დამხმარე

საპროექტო

ფართი

sakompresoro

დამხმარე

საპროექტო

ფართი

sakompresoro

დამხმარე

საპროექტო

ფართი

დამხმარე ფართი

დამხმარე ფართი

დამხმარე
დამხმარე

ფართი
ფართი

დამხმარე ფართი

დამხმარე ფართი

საპროექტო გეგმა 0.00 ნიშნულზე

თარიღი მასშტაბი ფურცელი ფურცლები 0,000 0,000

საპროექტო ორგანიზაცია
შ.პ.ს. "ინტეგრა"

საქართველო, ქ. თბილისი, ჟ. შარტავას 14 ა

მისამართი

მთ. არქიტექტორი
არქიტექტორი

გიორგი ბარამიძე
გიორგი ბარამიძე
კონსტრუქტორი

პროექტის სახელწოდება
გაზის და ბენზინგასამართი
სადგურის პროექტი
მისამართი

ნახაზის სახელწოდება

ირაკლი ჩახტაური 1:200 B4 12

ფორმატი პირობითი ნიშნები
მიწის ნაკვეთის საკადასტრო საზღვარი
არქიტექტურული ნიშნული
1/1

ჭრილის ხაზი

რკინა-ბეტონის კოლონა
რკინა-ბეტონის რიგელი
სამშენებლო ბლოკის წყობა (კედელი ტიხარი)

1 კონსტრუქციული ღერძი

სავენტილაციო ღიობი ბდესიგნ

aramidze

fusion

s/k 405061454

თბილისი, ხეხილსანერგე მეურნეობა.
s.k. 81.21.05.419

ი.მ.ნ. - იატაკის მოპირკეთების ნიშნული.
ს.ზ.ნ. - სტრუქტურული ზედაპირის ნიშნული.

25-Mar-19

A3 დამკვეთი

qa

qa

qa

qa

la

ბეტონი

ბეტონი

a
a

.00

575.25

574.91
574.79

574.65

574.59

574.69

574
574

.79
.91

574.86

574.55

574.68

574.75

574.79

574

574

.64

.81

574.96

574.68

574.80

575.47

575.44

75.60
576.30
576.00

576.47

575.68

575.09

575.42

575.66

574.78

574.95

575.17

575.20

575.33

575.44

575.61

575.29

575.32

575.24

575.01

575.25

575.36

575.21

575.24

575.31

575.23

575.24

575.21

575.44

575.08

574.99

575.00

574.92

574.70

574.88

574.91

575.01

75.23

575.17

575.27

575.09

575.00

574.94

574.98

575.06
574.97 a

b

1

a

g
b

a
a

b

b

1

1

1

2

a

g

b

a

b

1

2

32.222

9.896

17.137

8.945 9.286 2.030 11.960 9.896 8.069 9.068 10.998 13.453 10.998 25.208 10.998

2.552

25.082

10.998 13.582

8.956

9.587

8.956

9.587 6.612 2.593 20 5.213 4.374 0.201

3.673 2.283 2.999

3.673 2.264 3.019

5.213 4.374

50.558 4.365 1.122

2.158

4.216

2.661 1.953 49.927

4.238

5.372 4.290

4.526

9.306

4.041 5.264

6.323

1.314 5.009

4 714.

6.349

2 296. 2 418.

5.051

1.299

9.896

9.524
10.460

28.094

4.819

3.717

8.581

0.870

0.937

2.641

3.029

3.857

3.002

7.975

9.471

9.995

15.576

14.413

საპროექტო ჭრილი 4 საპროექტო ჭრილი 4 საპროეტო ჭრილი 5 ტო ჭრილი 5
საპროექტო ჭრილი 2 საპროექტო ჭრილი 2 საპროექტო ჭრილი 1.

საპროექტო

ჭრილი 3 საპროექტო

ჭრილი 3

E-02

E-03

E-04

E-39

E-40

E-41

E-42

E-43

E-44

E-45

E-46

E-47

E-48

E-49

E-50

E-51

E-52

E-53
E-54

ტო მიწისქვეშა ბენზინის საცავი

არსებული სატრანსფორმატორო

არსებული გაზგასამართი სვეტი

საპროექტო თხევადი

გაზგასამართი

არსებული საპირფარეშო

არსებული მოსაცდელი

არსებული ჯიხური

საპროექტო გაზ და ბენზინ გასამართი სადგური

3
2
3

2

2

საპროექტო ჭრილი 6 საპროექტო ჭრილი 6

1

1

4

4

b

b

a

a

3

3

2

2

a

a

2

2

1

1

a

b

b

საპროექტო გადახურვის გეგმა