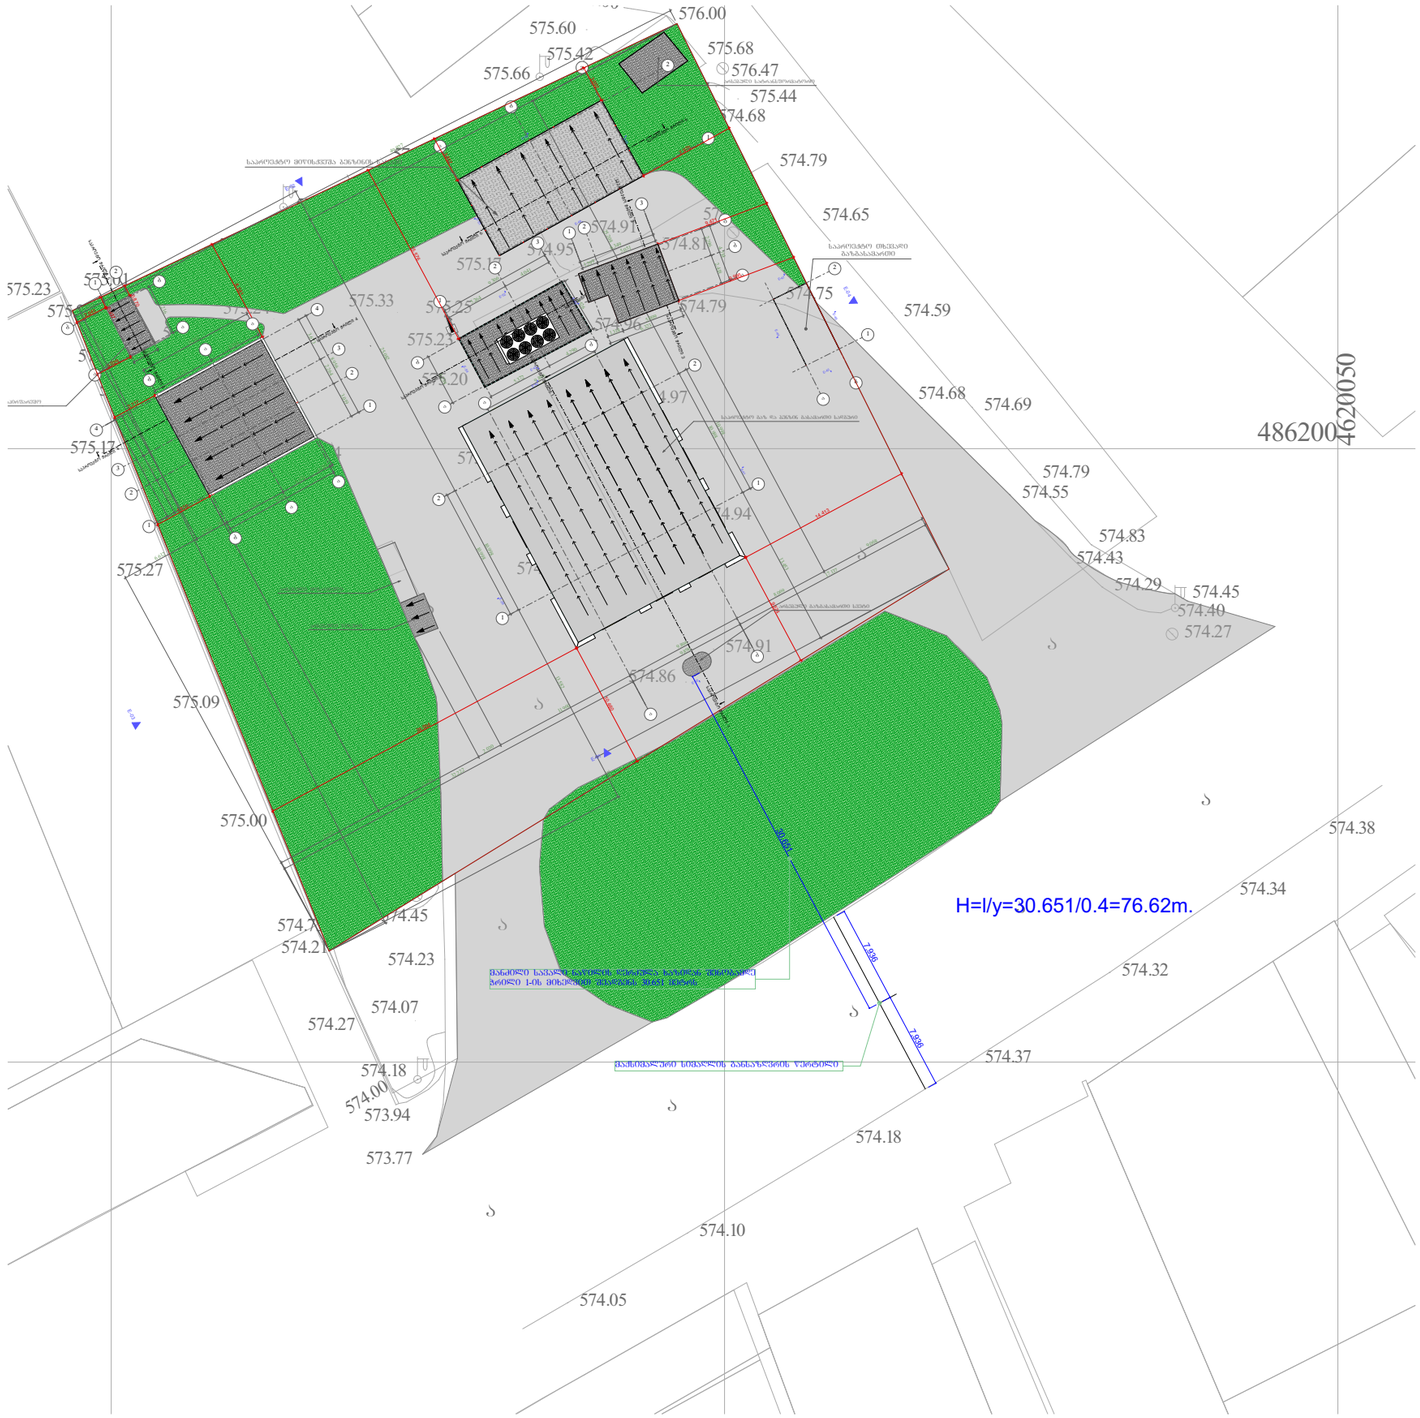


ფორმატი	პირობითი ნიშნები		საპროექტო ორგანიზაცია			პროექტის სახელწოდება	ნახაზის სახელწოდება
A3	მიწის ნაკვეთის საკადასტრო საზღვარი კონსტრუქციული ღერძი არქიტექტურული ნიშნული ჭრილის ხაზი	ი.ბ.ნ. – იატაკის მოპირკეთების ნიშნული. ს.ზ.ნ. – სტრუქტურული ზედაპირის ნიშნული. რკინა-ბეტონის კოლონა რკინა-ბეტონის რიგელი სამშენებლო ბლოკის წყობა (კედელი ტიხარი) სავენტილაციო ღიობი	შ.პ.ს. "ინტეგრა" ს/კ 405061454 მისამართი საქართველო, ქ. თბილისი, ჟ. შარტავას 14 ა	მთ. არქიტექტორი არქიტექტორი კონსტრუქტორი	გიორგი ბარამიძე გიორგი ბარამიძე	გაზის და ბენზინგასამართი სადგურის პროექტი	სიმაღლის სქემა
			BARAMIDZE	დამკვეთი		მისამართი	თარიღი: 25-Mar-19 · მასშტაბი: 1:500 · ფურცელი: □5 · ფურცლები: 13
				ირაკლი ჩახტაური		თბილისი, ხეხილსანერგე მეურნეობა. ს.კ. 81.21.05.419	