
სიტუაციური სქემა
მ 1:2000

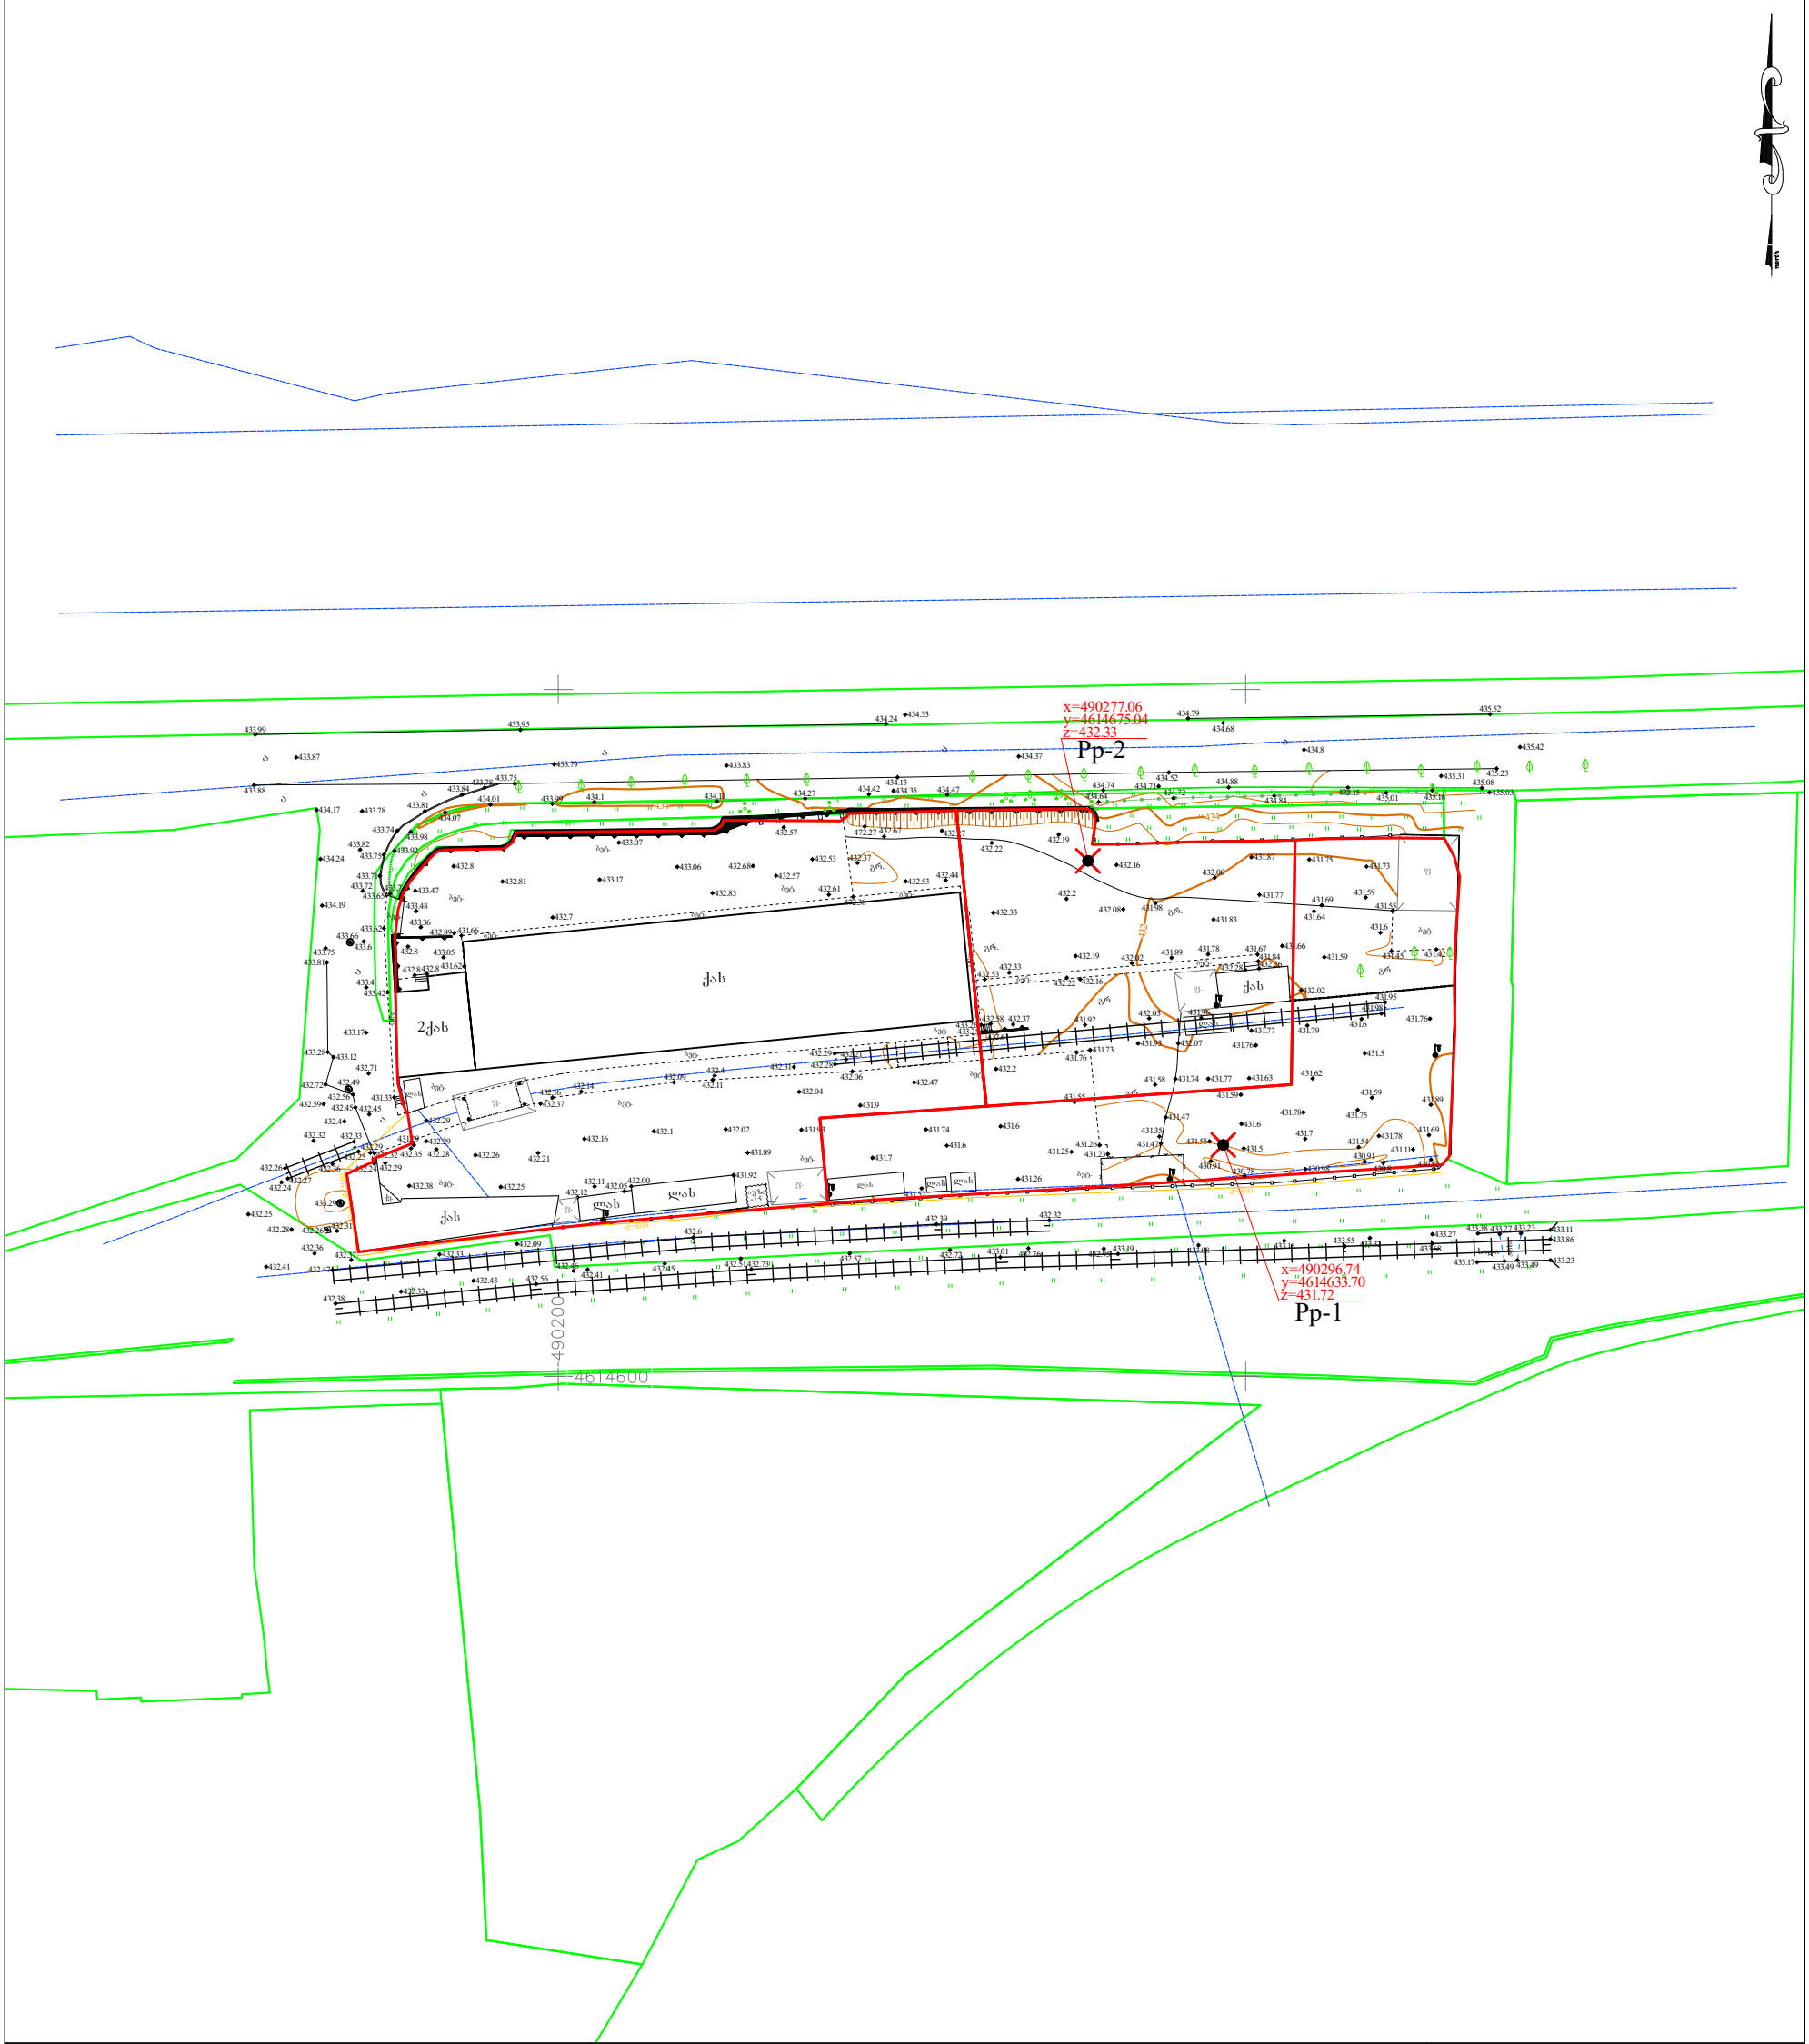

ქ. თბილისში, ისანი-სამგორის რაიონში, კახეთის გზატკეცილი №8, შ.პ.ს. "ლუქსი პროვაიდერი"-ს საკუთრებაში არსებული არასასოფლო-სამეურნეო დანიშნულების მიწის ნაკვეთის

ბ ე ბ მ ა




პირობითი აღნიშვნები

WGS 84–ის კოორდინატთა სისტემის UTM პროექცია


ძხ საცხოვრებელი შენობა	ბორდიური	ბეტონის ღობე	მიწის ნაკვეთის საზღვარი
ძას არასაცხოვრებელი შენობა	ა ასფალტის გზა	მავთულბადის ღობე	მეზობლის მიწის ნაკვეთის საზღვარი
ფ ფარდული	გრ. გრუნტის გზა	ბ გაზი	ხეები, პალმა, ბუჩქი
სათბური სათბური	რკინიგზა	წ წყალი	ბოძები
ნანგრევი დანგრეული შენობა	მთავარი იზოჰიფსი	ნაყარი მიწა	განათების ელ. ბოძი
რეზ. რეზერვუარი	221 იზოჰიფსი სიმაღლით	ჩამოჭრილი გრუნტი	ონკანი, სათვალთვალო ჭა
თხრილი ტრ. ტრანსფორმატორი, ელ. ქვესადგური	ქვის ღობე	ხაზოვანი საჯარო რეესტრის მონაცემების მიხედვით	ანძა, ანტენა
	ლითონის ღობე	ქარსაცავი ზოლი	
		ცოცხალი ღობე	

თბილისი ჯგუფი ბარნოვის ქ. №71
info@tbilisigroup.ge 322 40 06 60


დირექტორი		ნ. ჭეიშვილი
აზომა		ზ. ღოღაძე
დახაზა		ა. კრივოლიაკო
მ 1:1000		2016-2019წ.

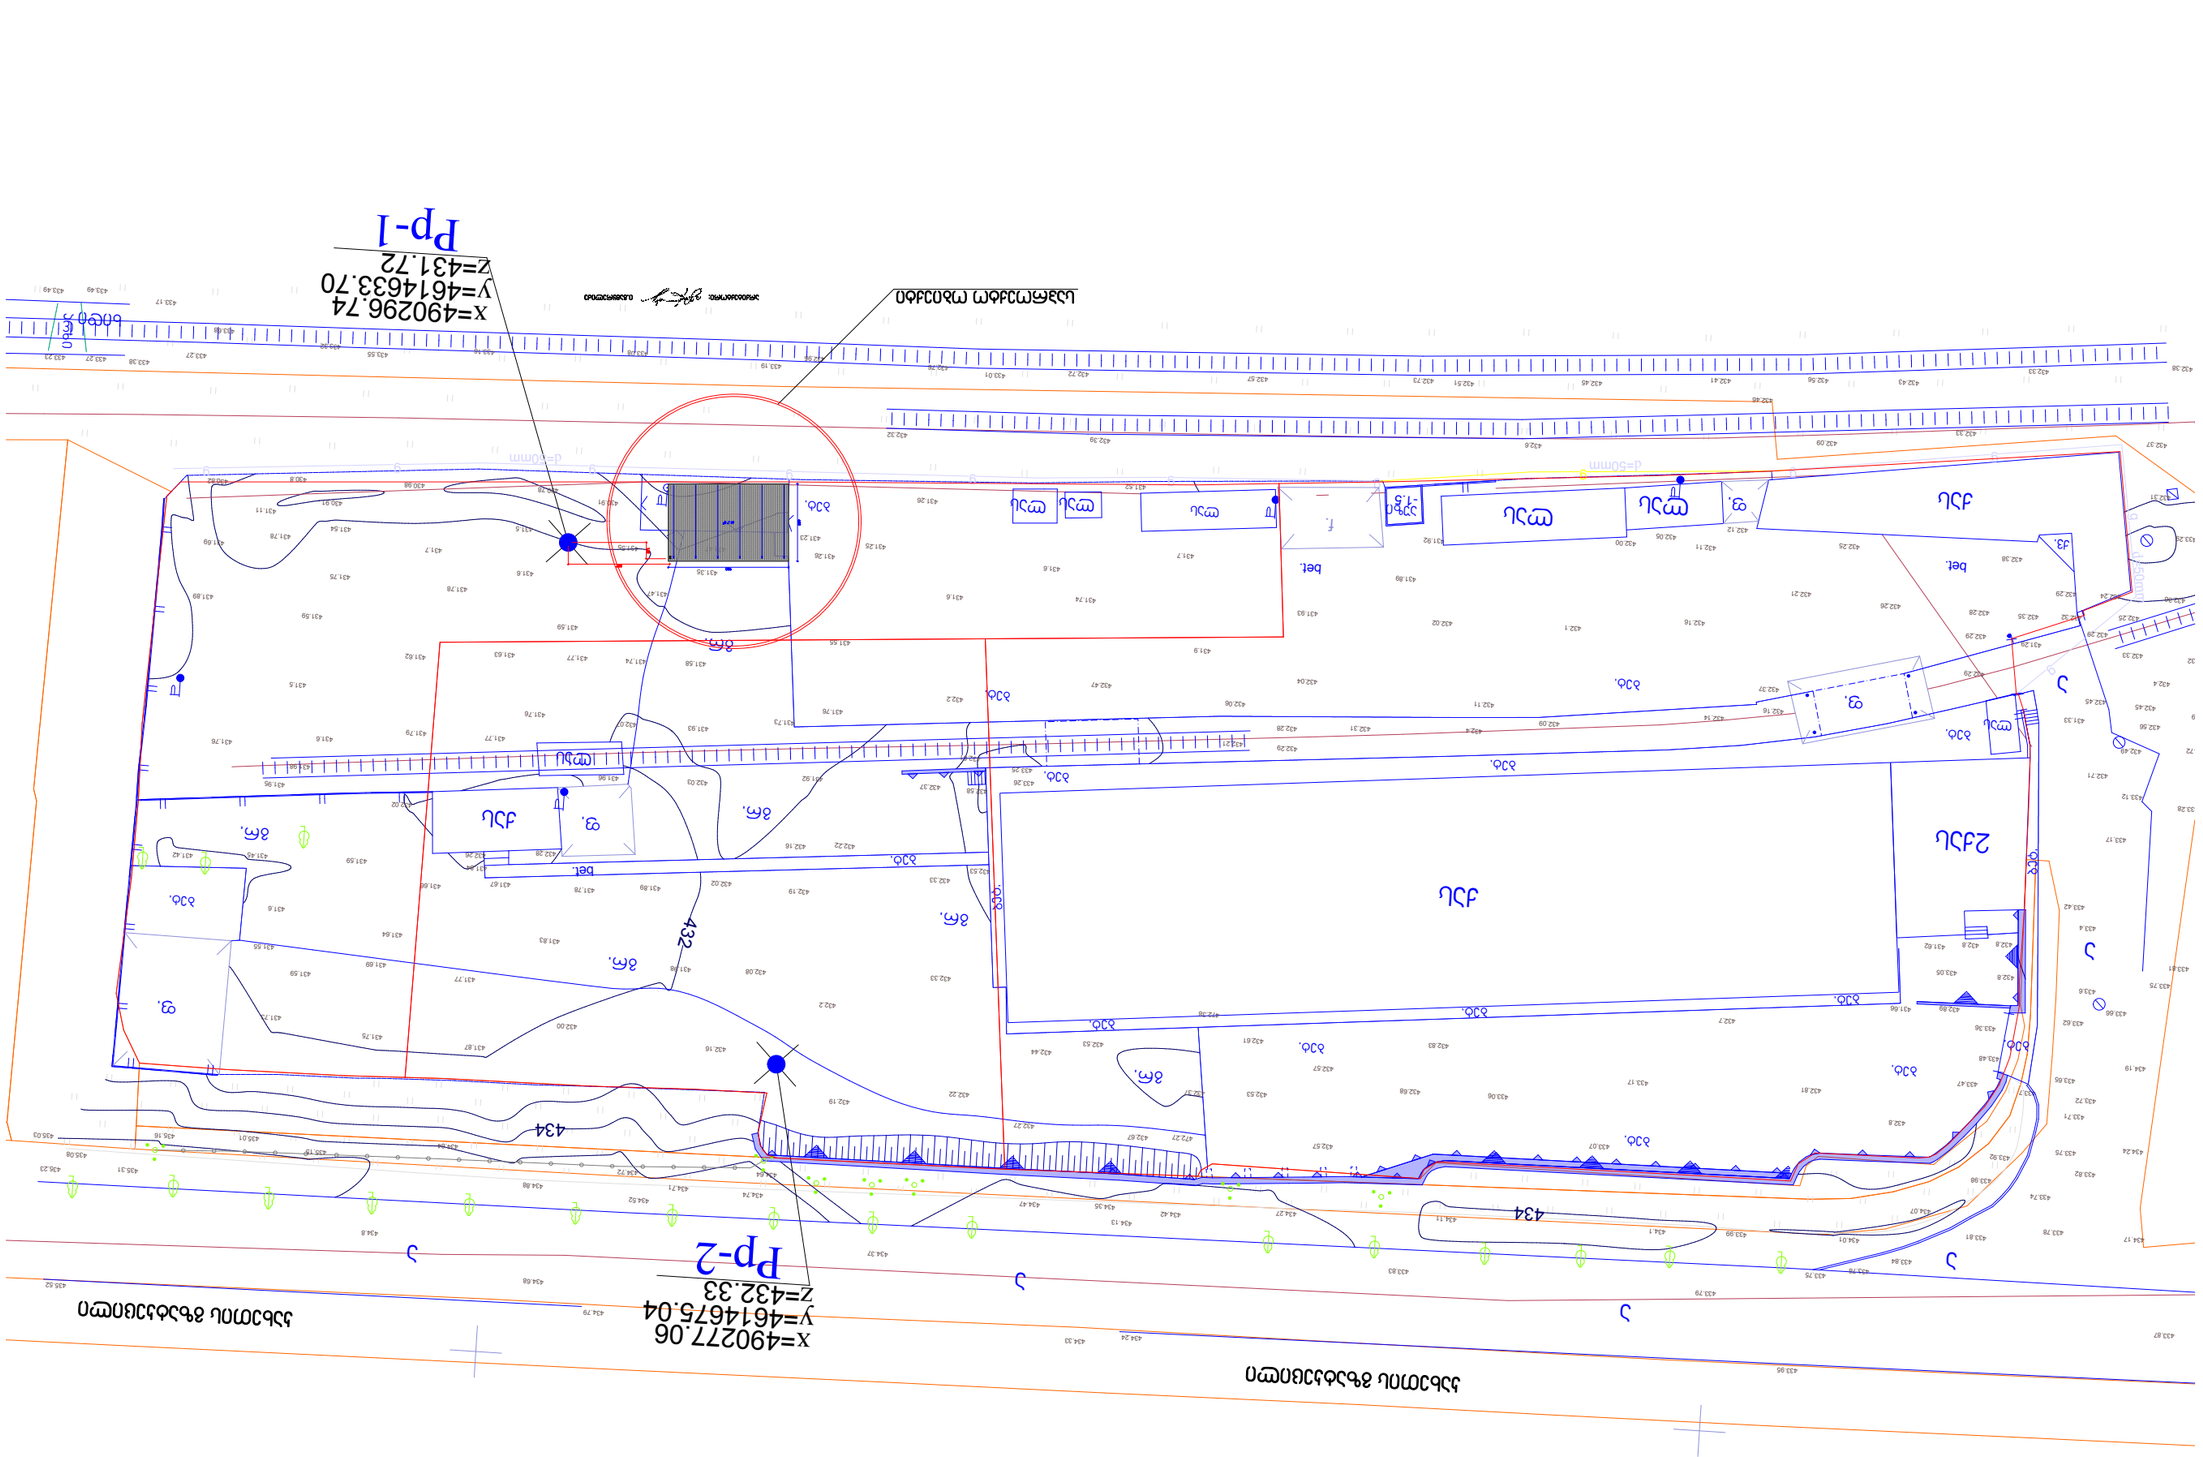
Pp-1
X=490296.74
Y=4614633.70
Z=431.72
Pp-2
X=490277.06
Y=4614675.04
Z=432.33
d=50mm
d=50mm
d=50mm


ჭრილი 1-1
მ1:100

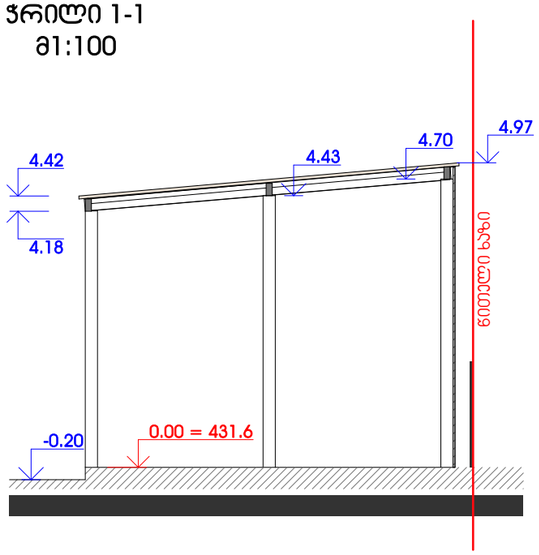


გეგმა
მ1:100

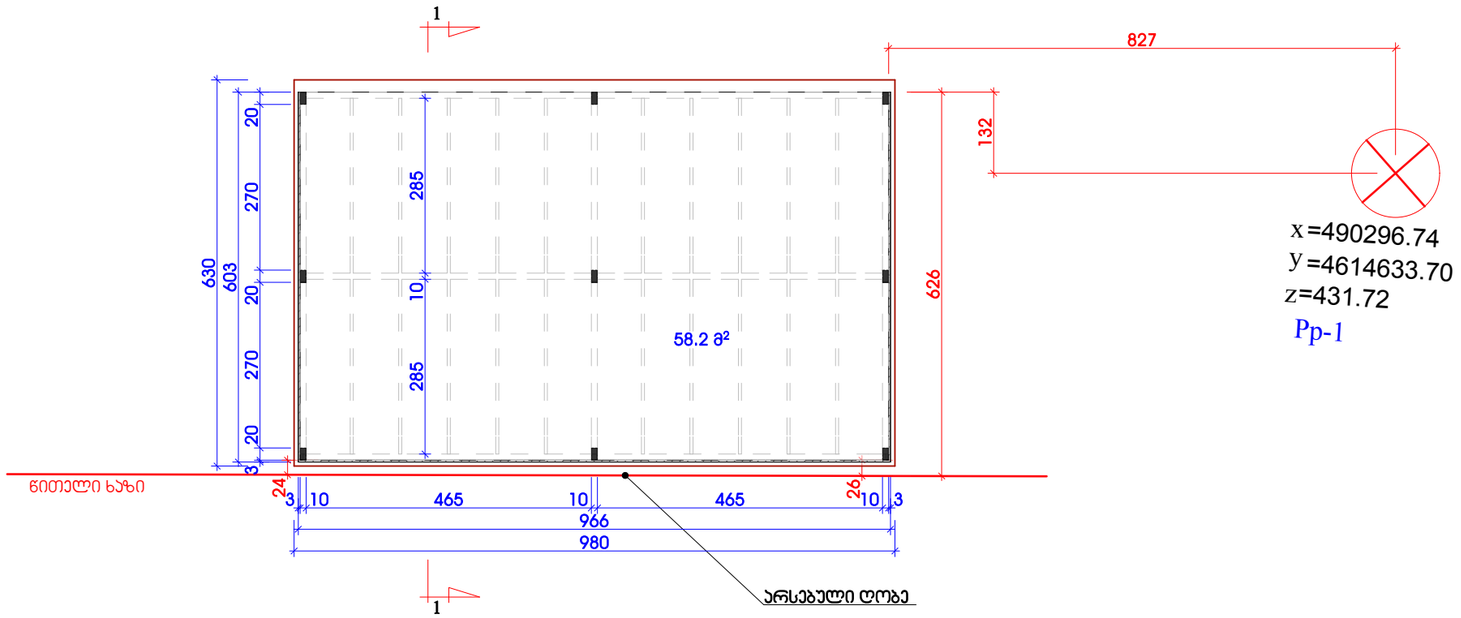

სახურავის გეგმა
მ1:100

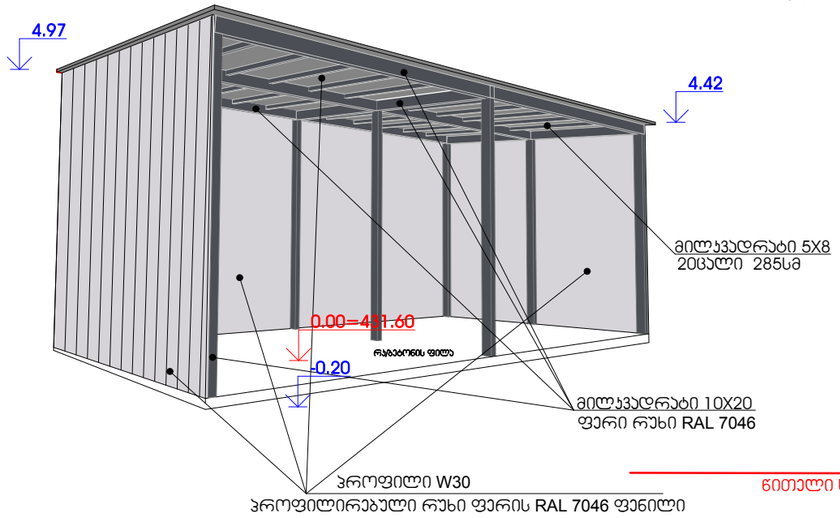

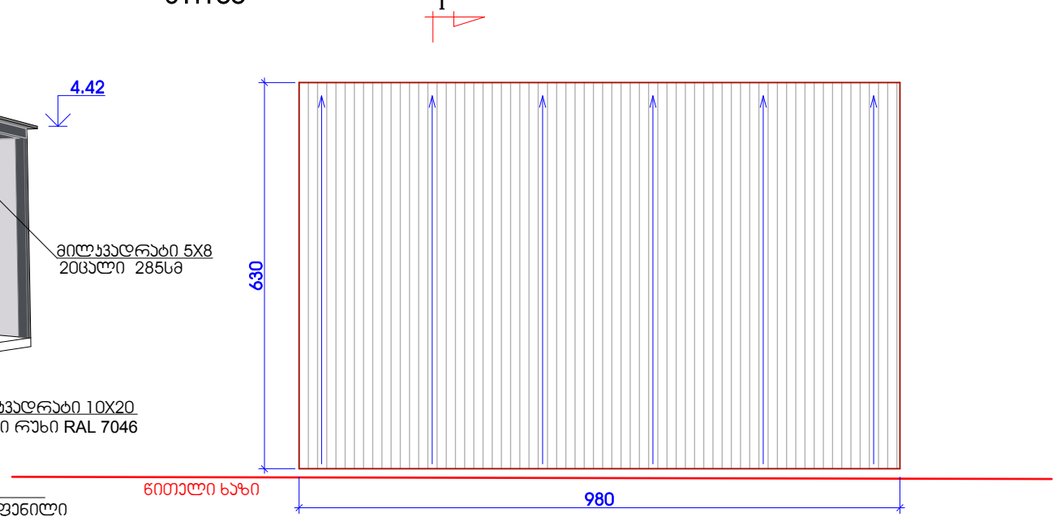

არქიტექტორი: ი.გამყრელიძე