მრავალბინიანი საცხოვრებელი სახლი
ჯავჯავაძის №49 ბ

სიმაღლეების ანგარიშის სქემა

მ 1:200

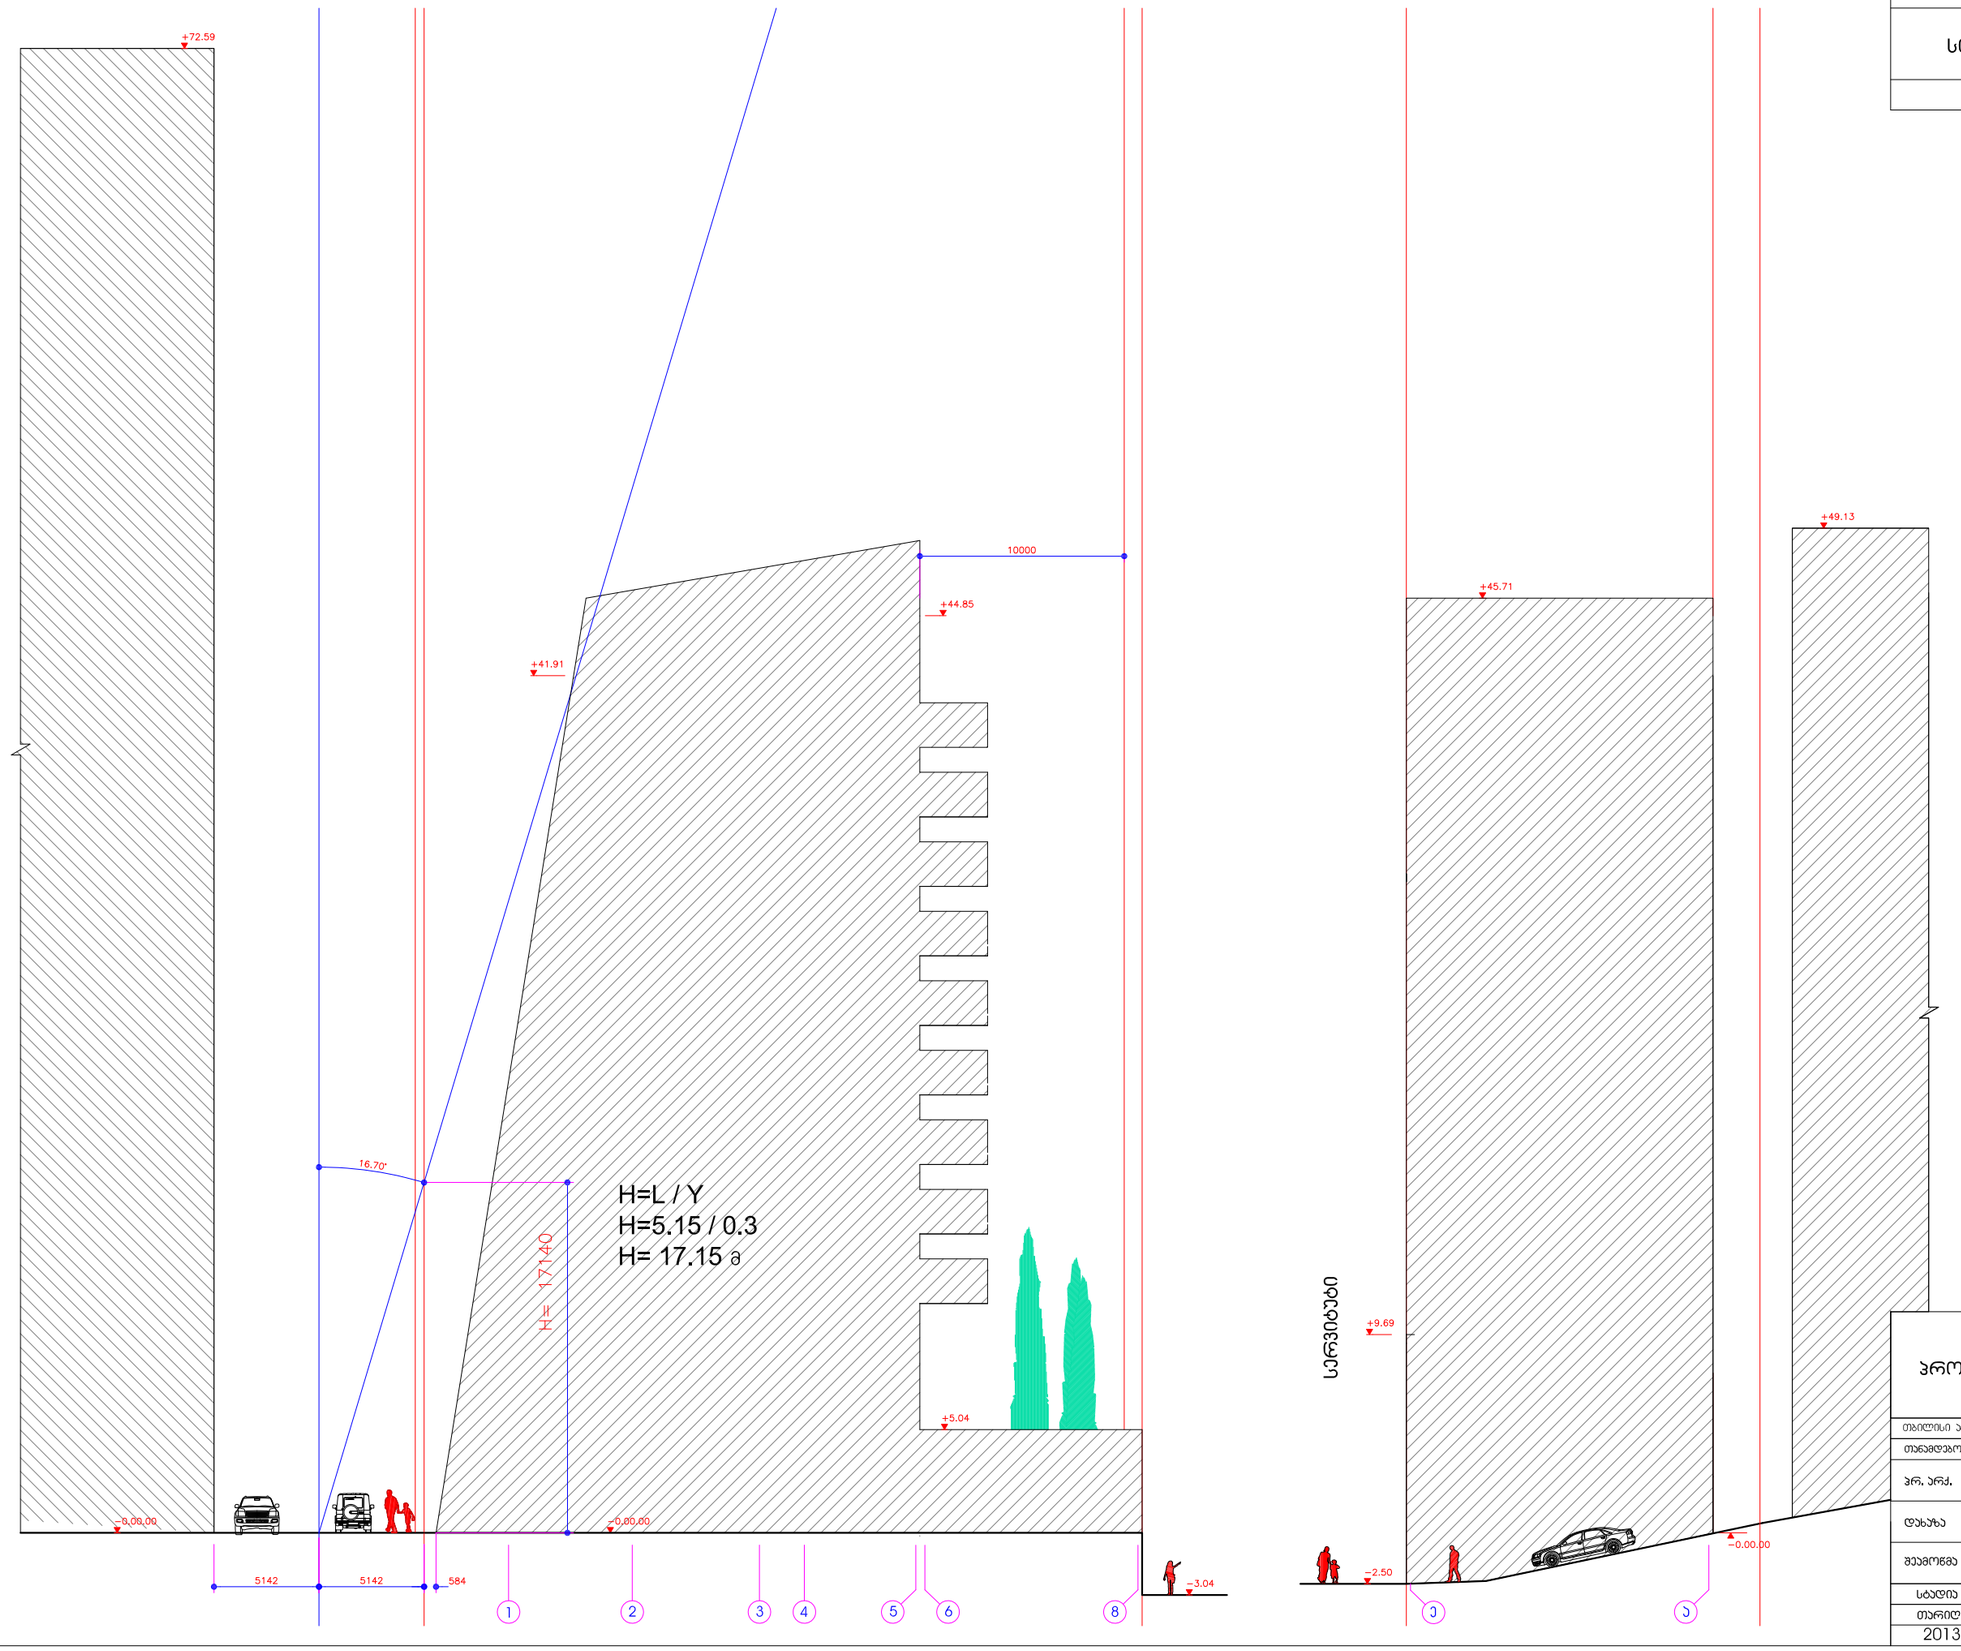

პროექტირება

სტუდია არსი

თბილისი ა.ჯაჯანაძის ქ. 21 ტ:(995 32) 25 81 02/03

თანამდებობა	სახელი,გვარი	ხელმოწერა
პრ. არქ.	გ.ინასარიძე	
დახაზა	თ.ალექსერდაშვილი	
შეამოწმა	დ.აჯალიაშვილი	

სტადია	პროექტი	
თარიღი	ფურცლის №	ფურც. რაოდენობა
2013	24	27



ობიექტის დასახელება	ქ. ქუთაისი, ბაგრატის ეკლესიის ტერიტორიის კეთილმოწყობა	
ობიექტის მისამართი	ქ. ქუთაისი, ბაგრატის ეკლესიის ტერიტორიის კეთილმოწყობა	
ტოპოგრაფიული აზომვის ჩატარების თარიღი	02/03/2018	
მასშტაბი	1:500	
ფურცლის ნომერი	1	
ფურცლების რაოდენობა	1	
