fasadi a"-d

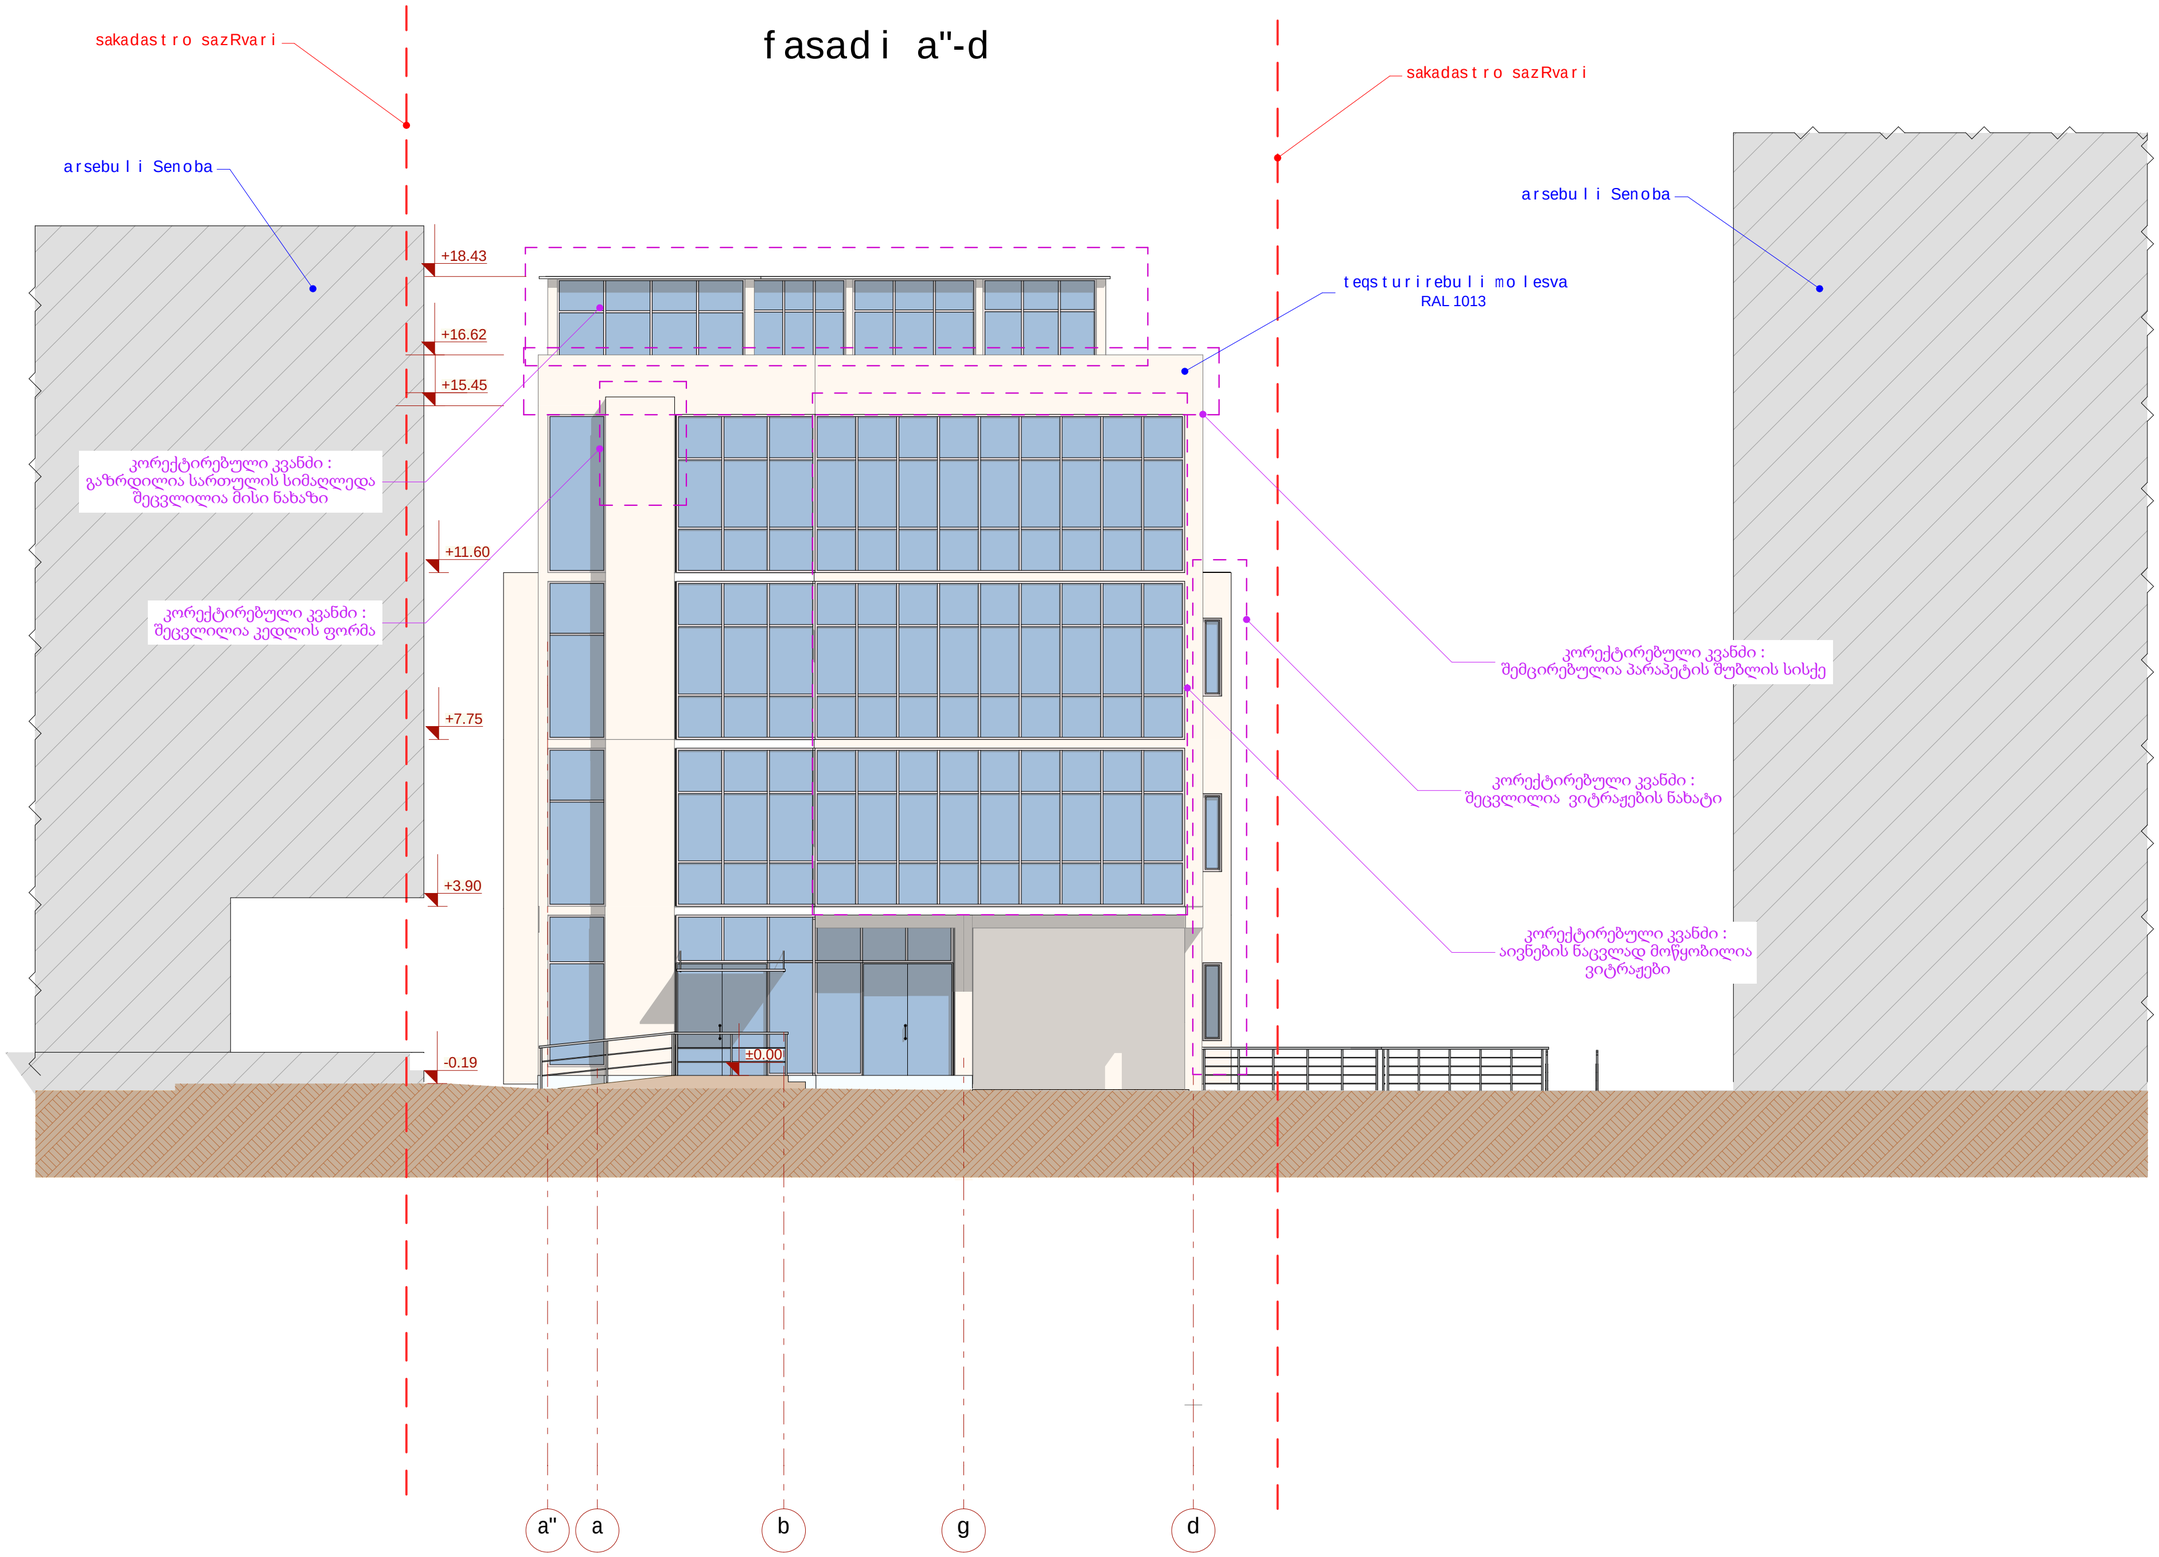

formati	dakveTa #	A
A2		

eqsplikacia

pirobiTi aRniSvnebi

SeniSvna:

1. naxazze saproeqto Senobis noli Seesabameba absolutur niSnuls 480.18
2. naxaazze zomebi nocemulia santimetrebSi.
3. naxazis yvela cvlileba mSeneblobis procesSi SeTanxmebuli unda iyos proeqtis avtorTan.

damkveTi	e.s.a. "vaJa-fSavela 2007"
proeqtis dasaxeleba	q.Tbilisi, gamziri vaJa-fSavela #76b (nakveTi #039/048) mdebare mravalfunqciuri kompleqsis #4 blokis proeqti.

Tanamdeboba	gvari	xelmowera
direqtori	k.gilaSvili	
arqiteqtori	j. fsuturi	
konstruqtori	m. muxiguliSvili	
konstruqtori	n. pavliaSvili	
daamuSava	d. iavriani	
Seamowma		

S.p.s. "bani-2007"

q. Tbilisi, navTluRis quCa #41

stadia	naxazis dasaxeleba		
muSa proeqti	fasadi a"- d		
TariRi	furc. #	furc. raod.	masStabi
2019 w.	15		1:100

fasadi 7-1

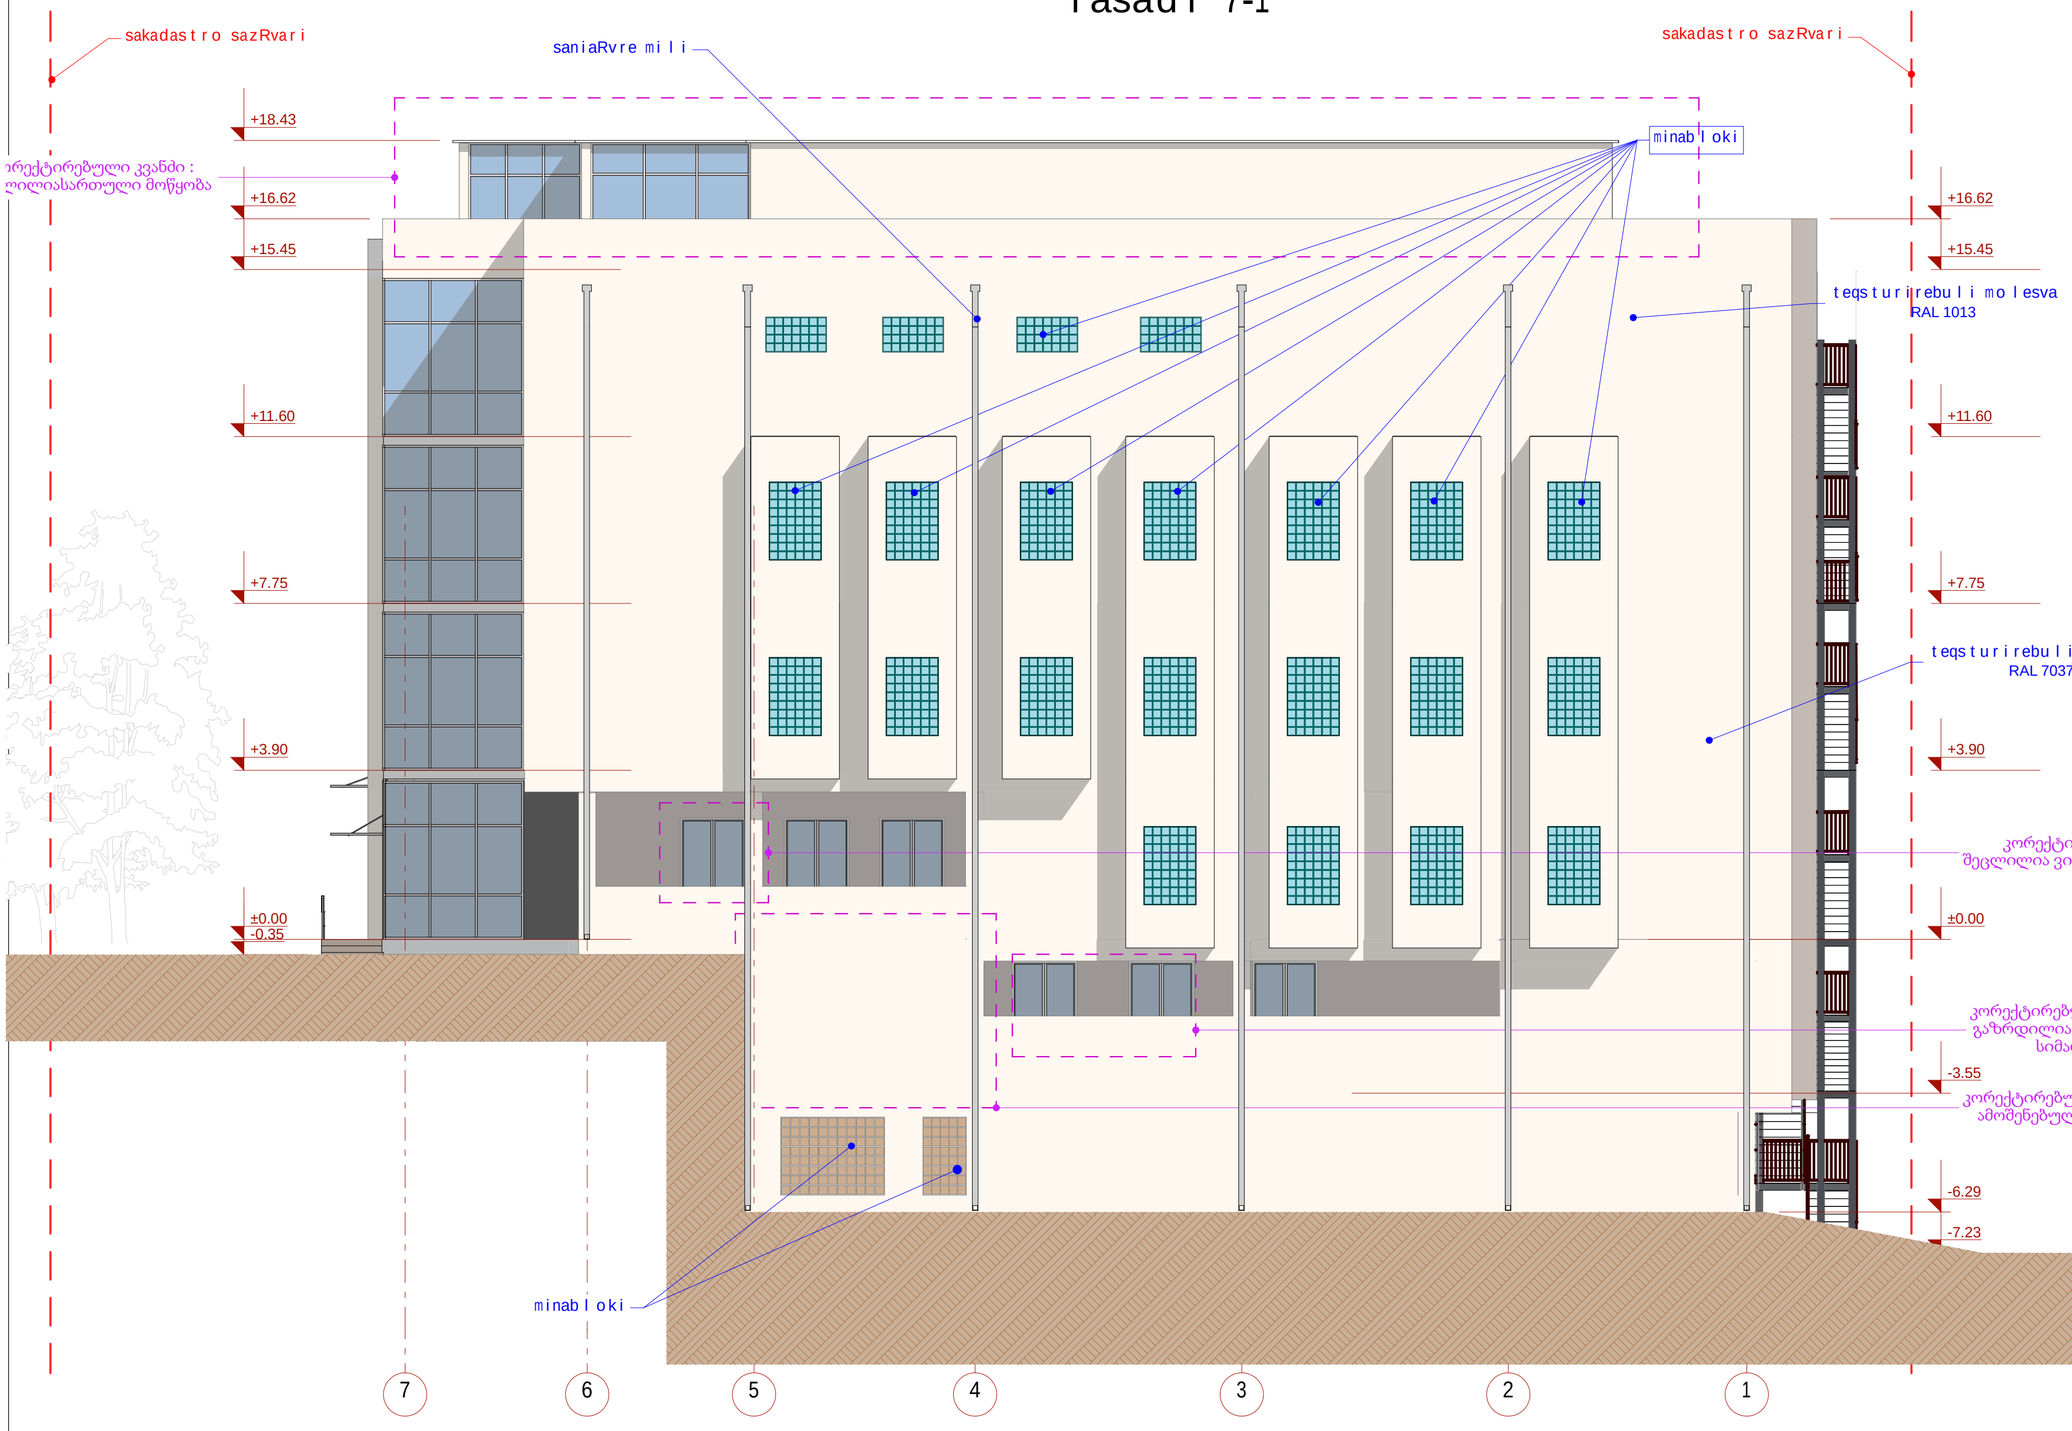

formati	dakveTa #	
A2		A

eqsplikacia

pirobiTi aRniSvnebi

SeniSvna:

1. naxazze saproeqto Senobis noli Seesabameba absolutur niSnuls 480.18
2. naxaazze zomebi mocemulia santimetrebSi.
3. naxazis yvela cvlileba mSeneblobis procesSi SeTanxmebuli unda iyos proeqtis avtorTan.

damkveTi	e.s.a. "vaJa-fSavela 2007"	
proeqtis dasaxeleba	q.Tbilisi, gamziri vaJa-fSavela #76b (nakveTi #039/048) mdebare mravalfunqciuri kompleqsis #4 blokis proeqti.	
Tanamdeboba	gvari	xelmowera
direqtori	k. gilaSvili	
arqiteqtori	j. fsuturi	
konstruqtori	m. muxiguliSvili	
	n. pavliaSvili	
	d. iavriani	
	S.p.s. "bani-2007"	
	lisi, navTluRis quCa #41	
stadia	naxazis dasaxeleba	
muSa proeqti	fasadi 1-7	

TariRi	furc. #	furc. raod.	masStabi
2019 w.	16		1:100

fasadi 1-7

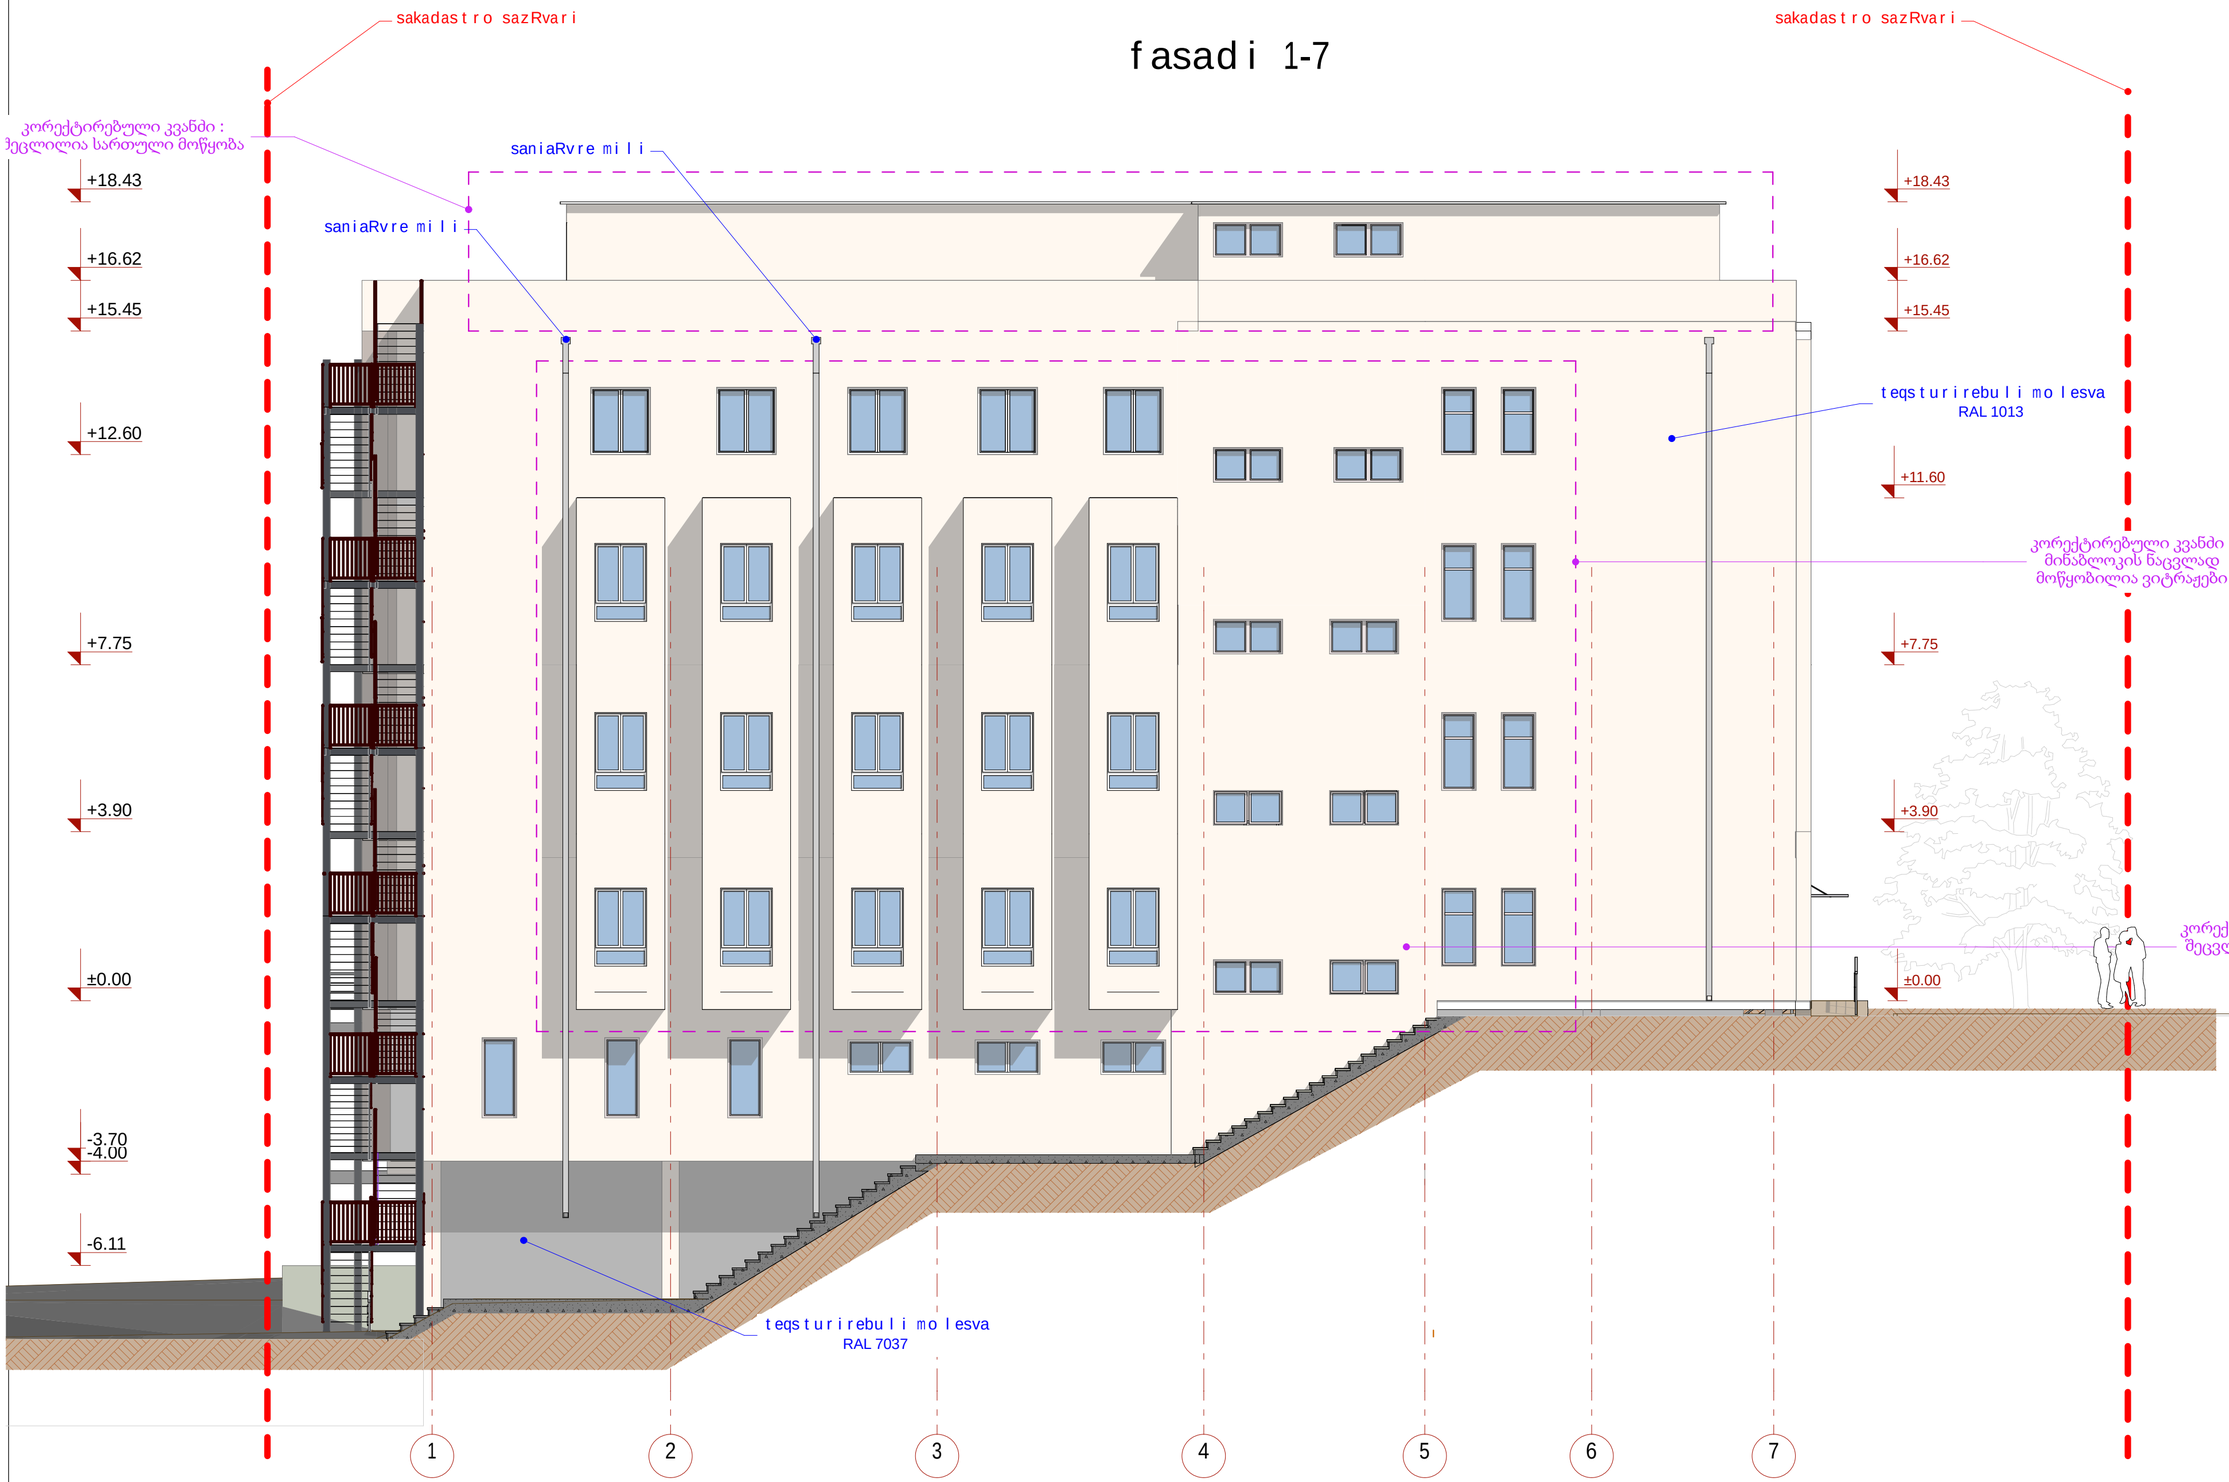

formati A 2	dakveTa #	A
eqspl ikacia		

pirobiTi aRniSvnebi

SeniSvna:

1. naxazze saproeqto Senobis no li Seesabameba absolutur niSnuls 480.18
2. naxaazze zomebi nocemuli a santimetrebSi.
3. naxazis yvela cvlileba mSeneblobis procesSi SeTanxmebuli unda iyos proeqtis avtorTan.

damkveTi	e.s.a. "vaJa-fSavela 2007"
proeqtis dasaxeleba	q.Tbilisi, gamziri vaJa-fSavela #76b (nakveTi #039/048) mdebare mravalfunqciuri kompleqsis #4 blokis proeqti.

Tanamdeboba	gvari	xelmowera
direqtori	k. gilaSvili	
arqiteqtori	j. fsuturi	
konstruqtori	m. muxiguliSvili	
konstruqtori	n. pavliaSvili	
daamuSava	d. iavriani	
Seamowma		

S.p.s. "bani-2007"

q. Tbilisi, navTluRis quCa #41

stadia	naxazis dasaxeleba
muSa proeqti	fasadi 7-1

TariRi	furc. #	furc. raod.	masStabi
2019 w.	17		1:100

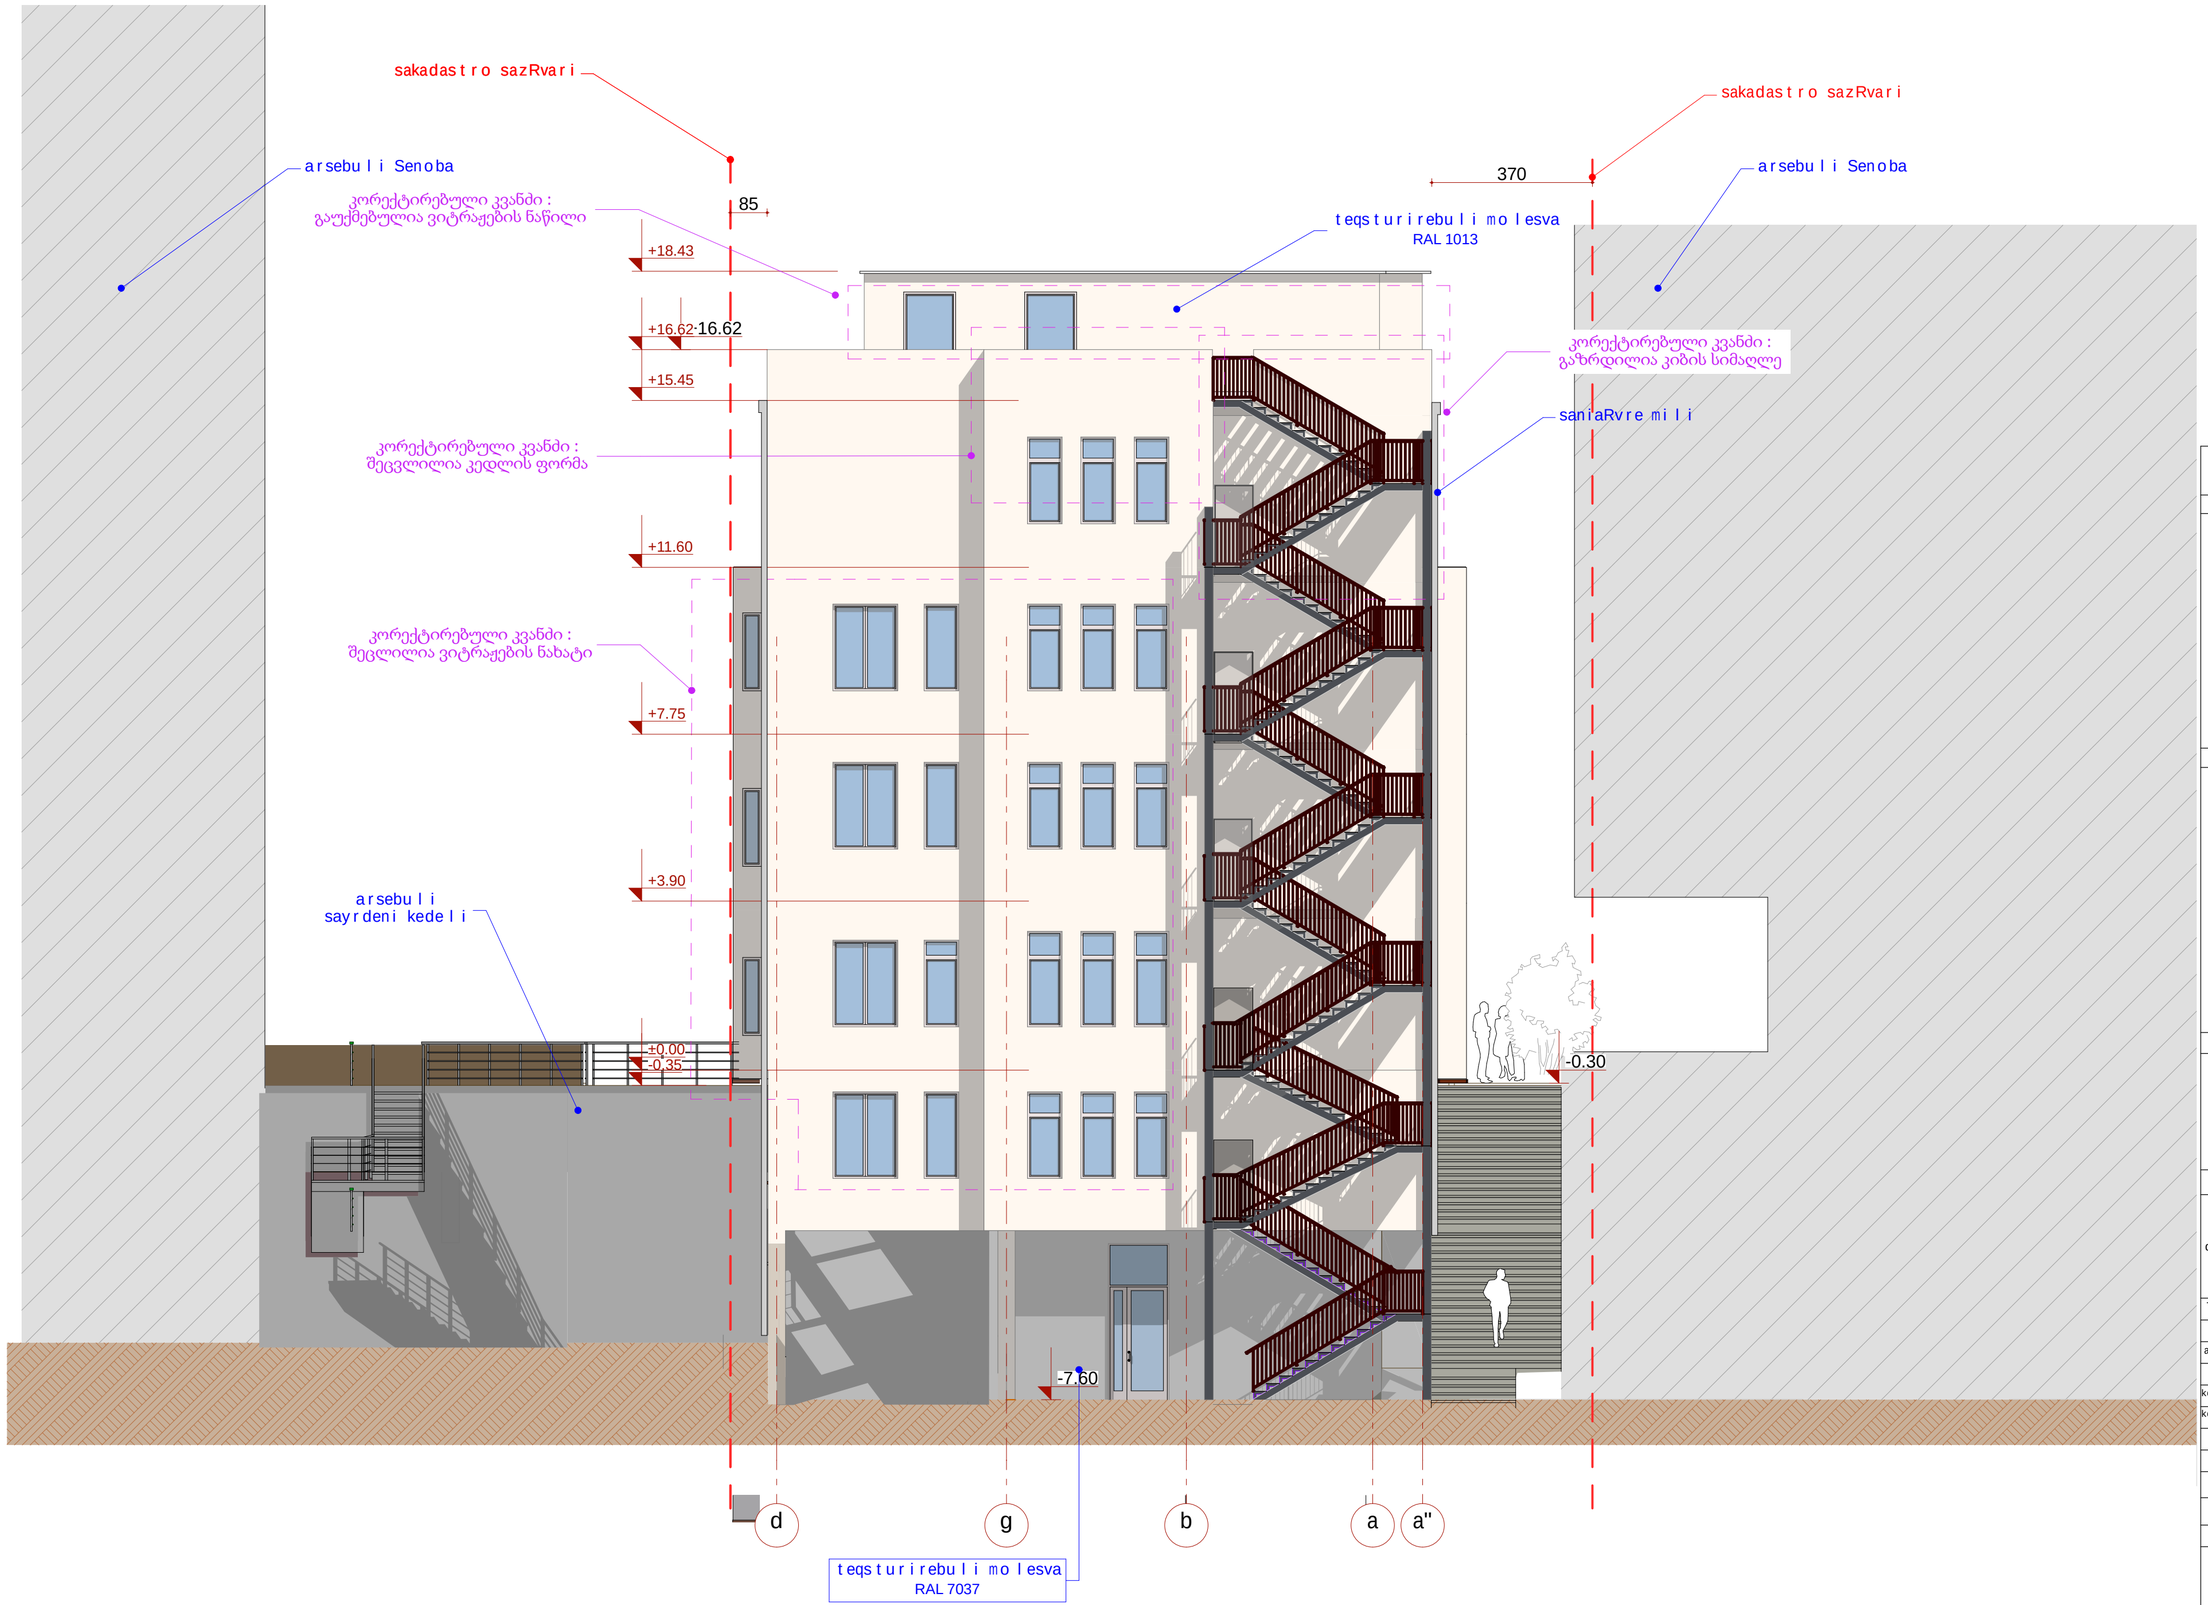

formati A2	dakveTa #	A

eqsplikacia

pirobiTi aRniSvnebi

SeniSvna:

1. naxazze saproeqto Senobis noli Seesabameba absolutur niSnuls 480.18
2. naxazze zomebi nocemulia santimetrebSi.
3. naxazis yvela cvlileba mSeneblobis procesSi SeTanxmebuli unda iyos proeqtis avtorTan.

damkveTi	e.s.a. "vaJa-fSavela 2007"
proeqtis dasaxeleba	q.Tbilisi, gamziri vaJa-fSavela #76b (nakveTi #039/048) mdebare mravalfunqciuri kompleqsis #4 blokis proeqti.

Tanamdeboba	gvari	xelmowera
direqtori	k.gilaSvili	
arqiteqtori	j. fsuturi	
konstruqtori	m. muxiguliSvili	
konstruqtori	n. pavliaSvili	
daamuSava	d. iavriani	
Seamowma		

S.p.s. "bani-2007"

q. Tbilisi, navTluRis quCa #41

stadia	naxazis dasaxeleba
muSa proeqti	fasadi d - a"

TariRi	furc. #	furc. raod.	masStabi
2019 w.	18		1:100