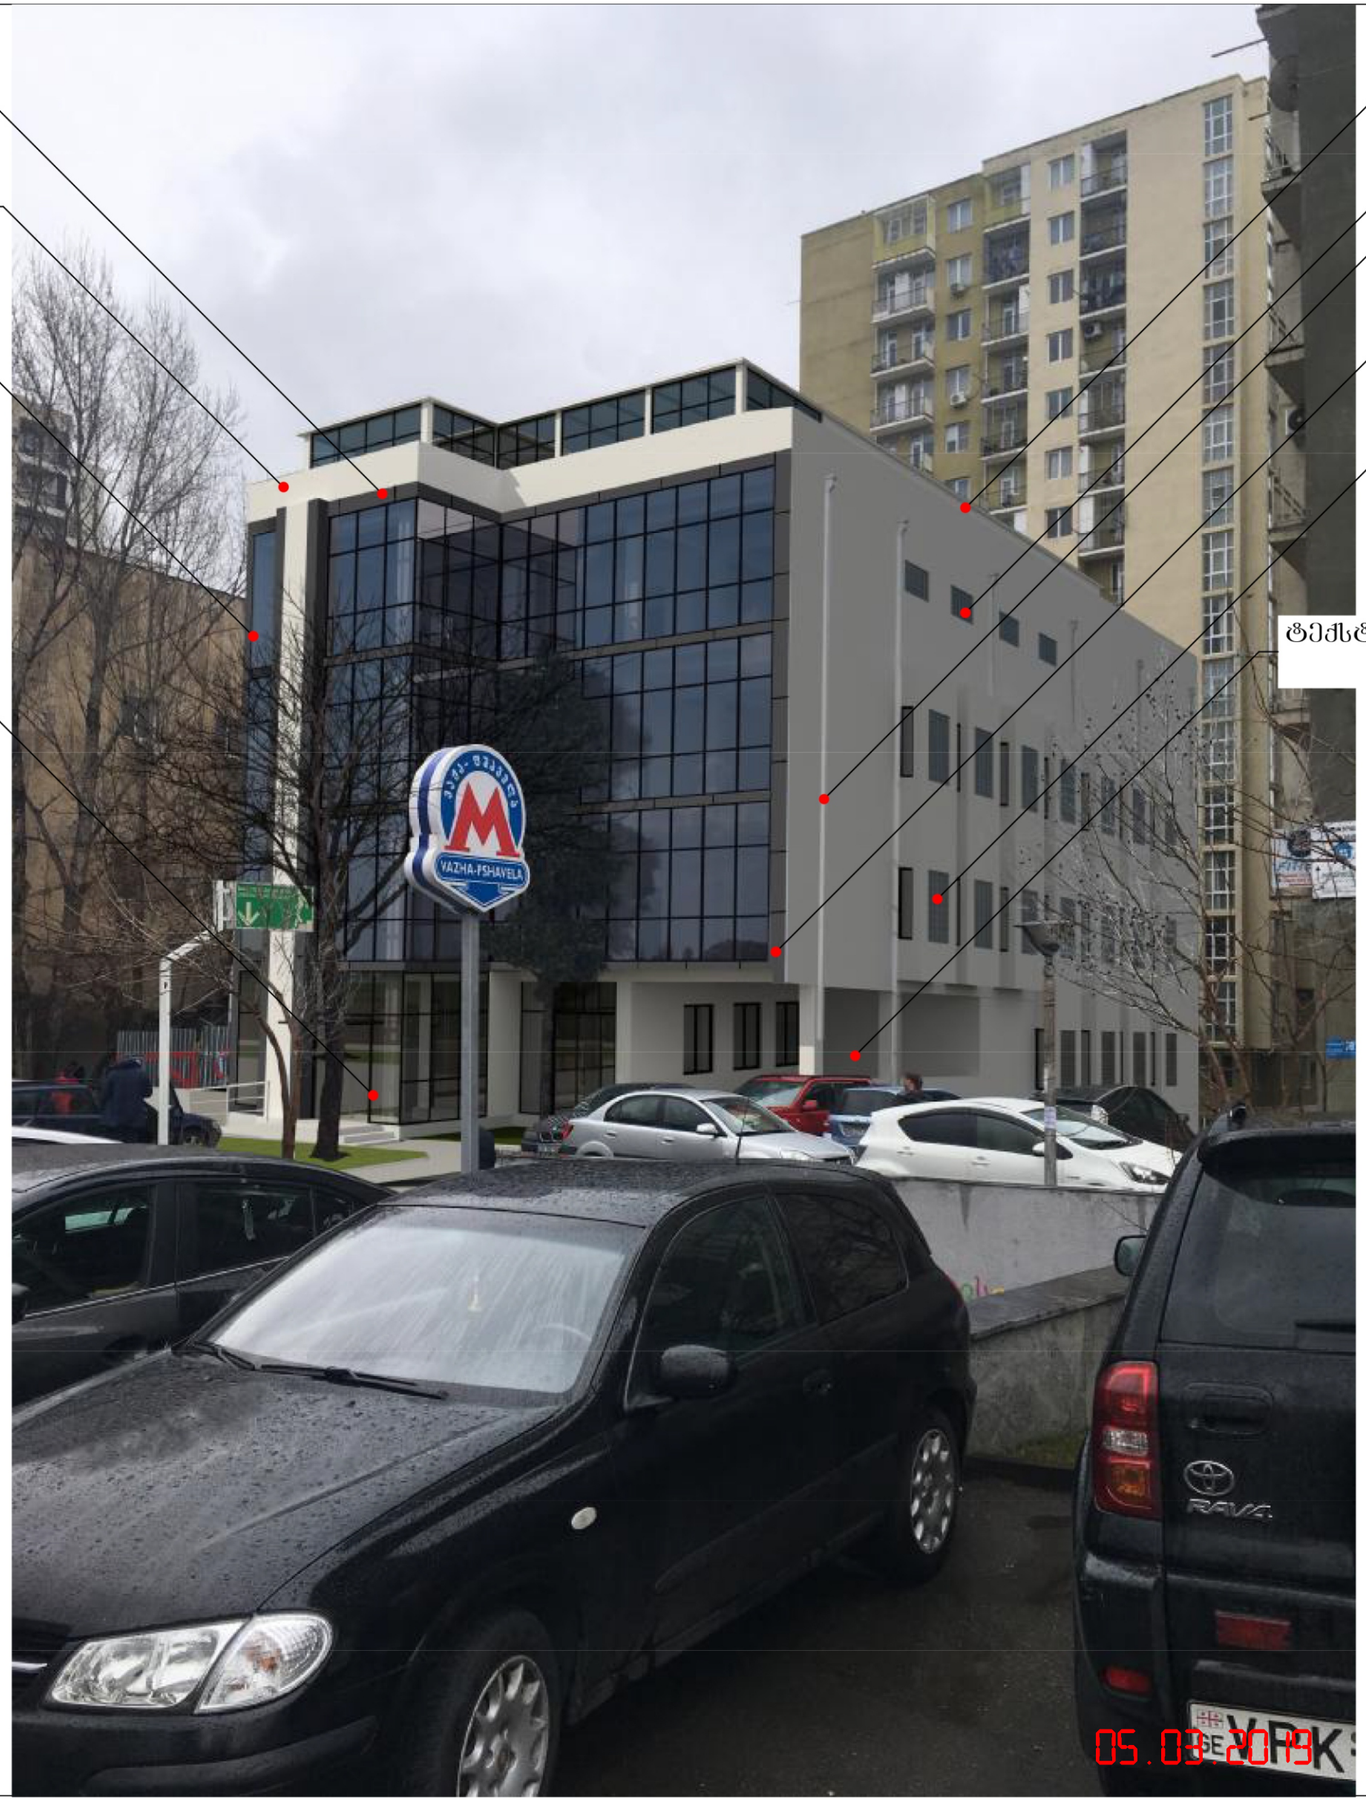


ფორმატი A 3	დაკვეთა №	A

ექსპლიკაცია

პირობითი აღნიშვნები

შენიშვნა:

1. ნახაზზე საპროექტო შენობის ნოლი შეესაბამება აბსოლუტურ ნიშნულს 480.18
2. ნახაზზე ზომები მოცემულია სანტიმეტრებში.
3. ნახაზის ყველა ცვლილება მშენებლობის პროცესში შეთანხმებული უნდა იყოს პროექტის ავტორთან.

დამკვეთი	ე.ს.ა. "ვაჟა-ფშაველა 2007"
პროექტის დასახელება	ქ.თბილისი, გამზირი ვაჟა-ფშაველა №76ბ (ნაკვეთი №039/048) მდებარე მრავალფუნქციური კომპლექსის №4 ბლოკის პროექტი.

თანამდებობა	გვარი	ხელმოწერა
დირექტორი	ქ. გილაშვილი	
არქიტექტორი	ჯ. ფსუტური	
კონსტრუქტორი	მ. მუხიგულიშვილი	
კონსტრუქტორი	ნ. პავლიაშვილი	
დაამუშავა	დ. იაყრიანი	
შეამოწმა	დ. მახარაშვილი	

შ.პ.ს. "ბანი-2007"

ქ. თბილისი, ნავთლუღის ქუჩა №41

სტადია	ნახაზის დასახელება
მუშა პროექტი	**ვიზუალიზაცია**

თარიღი	ფურც. №	ფურც. რაოდ.	მასშტაბი
2019 წ.	24		



ფორმატი	დაკვეთა №	
A 3		A

ექსპლიკაცია

პირობითი აღნიშვნები

შენიშვნა:

1. ნახაზზე საპროექტო შენობის ნოლი შეესაბამება აბსოლუტურ ნიშნულს 480.18
2. ნახაზზე ზომები მოცემულია სანტიმეტრებში.
3. ნახაზის ყველა ცვლილება მშენებლობის პროცესში შეთანხმებული უნდა იყოს პროექტის ავტორთან.

დამკვეთი	ე.ს.ა. "ვაჟა-ფშაველა 2007"
პროექტის დასახელება	ქ.თბილისი, გამზირი ვაჟა-ფშაველა №76ბ (ნაკვეთი №039/048) მდებარე მრავალფუნქციური კომპლექსის №4 ბლოკის პროექტი.

თანამდებობა	გვარი	ხელმოწერა
დირექტორი	ქ. გილაშვილი	
არქიტექტორი	ჯ. ფხუტური	
კონსტრუქტორი	მ. მუხიგულიშვილი	
კონსტრუქტორი	ნ. პავლიაშვილი	
დაამუშავა	დ. იავრიანი	
შეამოწმა	დ. მახარაშვილი	

შ.პ.ს. "ბანი-2007"

ქ. თბილისი, ნავთლულის ქუჩა №41

სტადია	ნახაზის დასახელება
მუშა პროექტი	**ფოტომონტაჟი**

თარიღი	ფურც. №	ფურც. რაოდ.	მასშტაბი
2019 წ.	25		