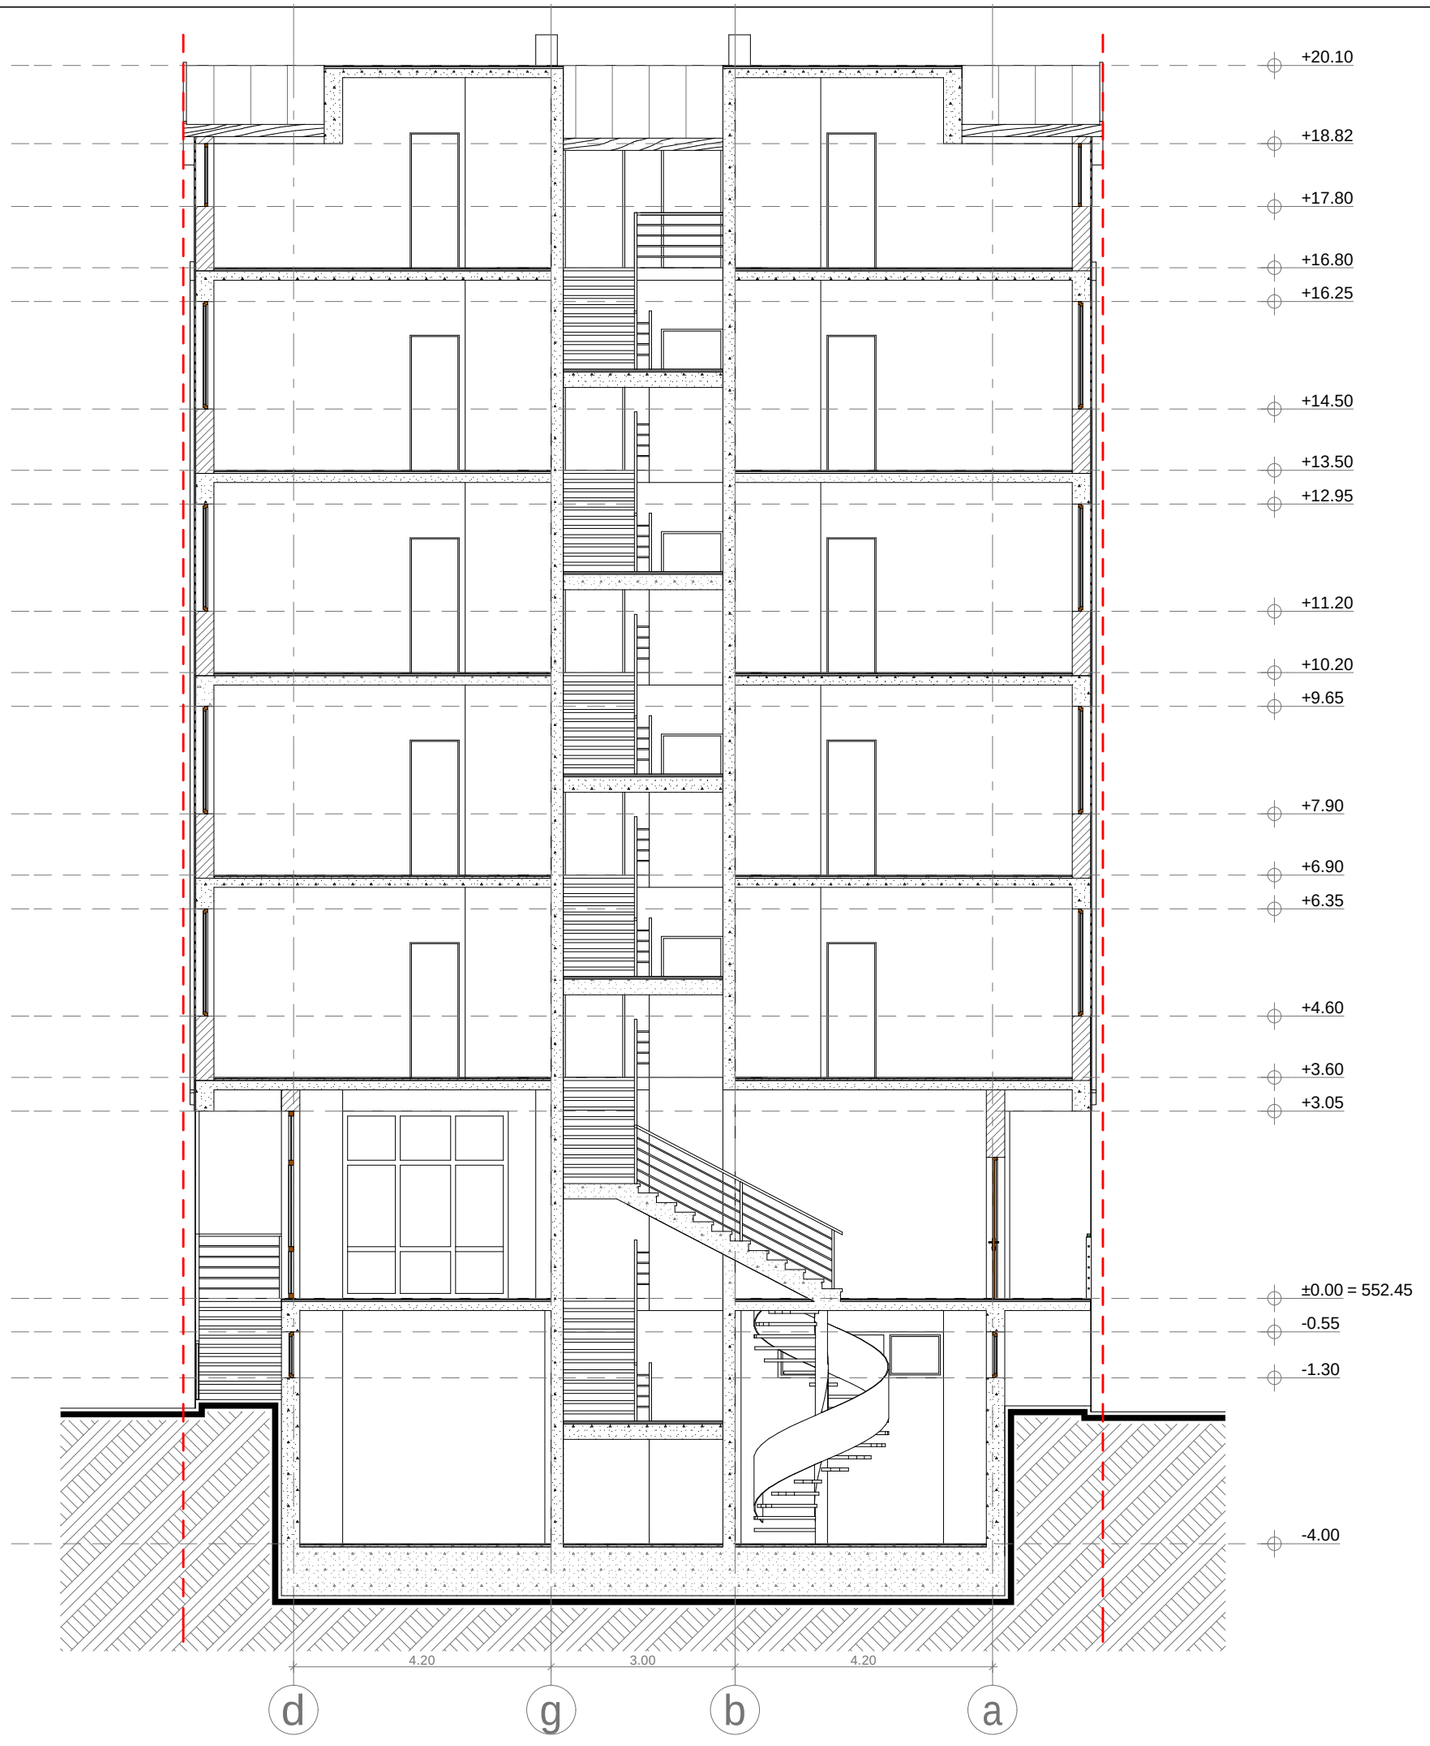

eqsp l ikacia:

pi r obiTi niSnebi

miwis nakveTi s saz Rvar i

+3.00 arqiteqturuli niSnuli

0 1 2 3 4 5

pr oeqtis saxe l wo deba

q. Tbi l isi, vazisubani, da r ejan ki r cxa l ias kuTvnil miwis nakveTze (sakad. #01.17.07.036.002) savaWr o-sao f ise Senobisko reqti rebis pr oeqti

S.p.s. " l ibo jguf i"
q. Tbi l isi, samrekl os(ur ickis)q. #26
te l / f aqsi: (995 32) 274 79 97
"LIBO GROUP" LTD
#26 Samreklo (Uritski) st., Tbilisi,
Tel/Fax: (995 32) 274 79 97

Tanamdeboba	gvar i	xe l mowera	Tar iRi
di reqtor i	v. ja laRonia		
pr oeq. avtor i	n. sixar uli Ze		
daamuSava	n. sixar uli Ze		
masStabi	1:100	Wr i l i 1-1	
Tar iRi			
st adi a		fur clebi	fur ceLi
pr oeqti		20	a-10

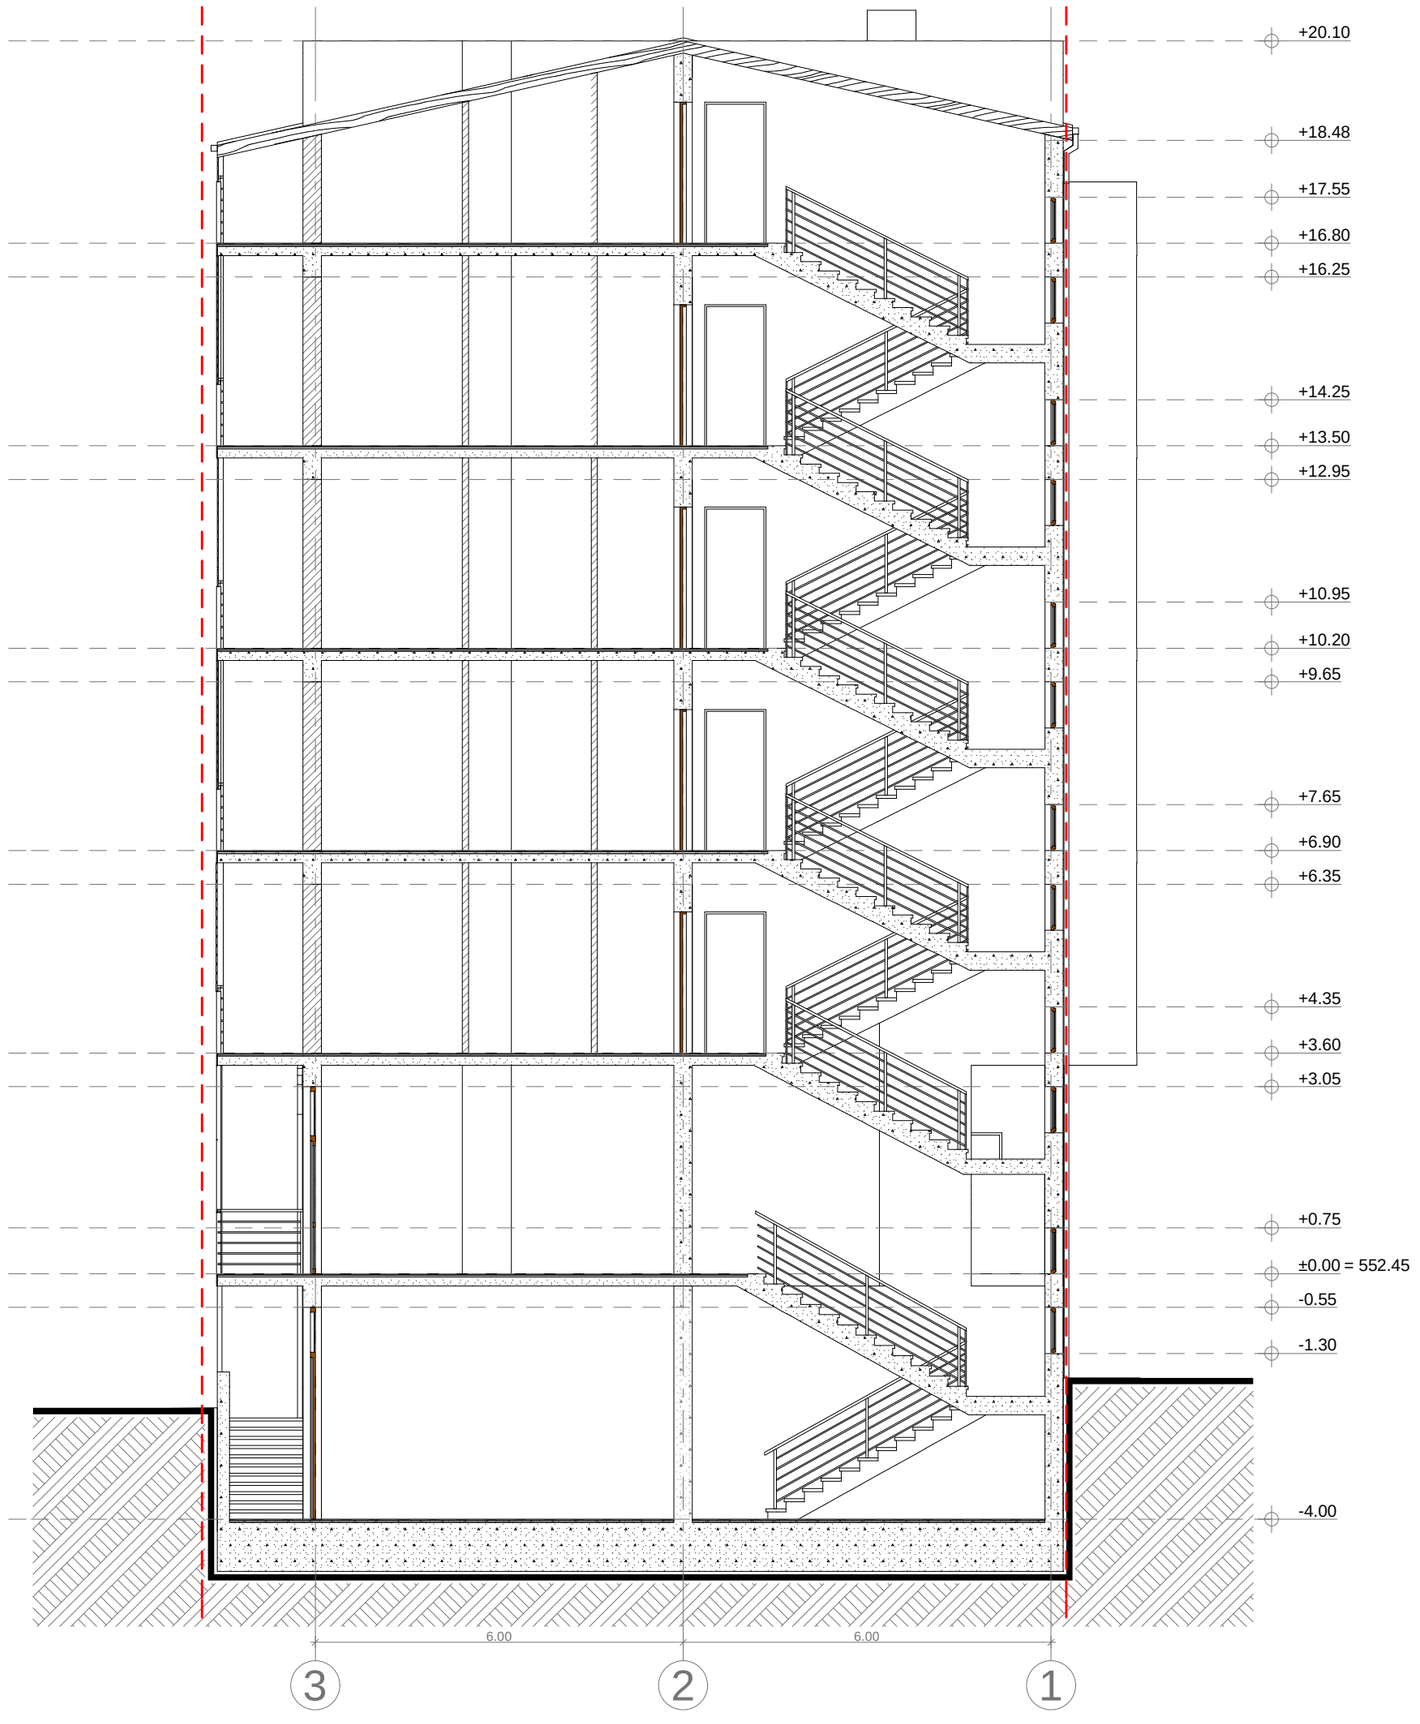

eqsp l ikacia:

pi r obiTi niSnebi

miwis nakveTi s saz Rvar i

+3.00 arqiteqturuli niSnuli

0 1 2 3 4 5

proeqtis saxe l wo deba

q. Tbi l isi, vazisubani, da rejan ki rcxa l ias kuTvni l miwis nakveTze (sakad. #01.17.07.036.002) savaWr o-sao fise Senobisko reqti rebis pr oeqti

S.p.s. " l ibo jguf i"
q. Tbi l isi, samrek l os (uri ckis) q. #26
te l / faqsi : (995 32) 274 79 97
"LIBO GROUP" LTD
#26 Samreklo (Uritski) st., Tbilisi,
Tel/Fax: (995 32) 274 79 97

Tanamdeboba	gvari	xe l mowera	Tari Ri
di reqtori	v. ja l aRonia		
proeq. avtori	n. sixaruli Ze		
daamuSava	n. sixaruli Ze		
masStabi	1:100	Wri l i 2-2	
Tari Ri			
stadia		furc lebi	furceli
proeqti		20	a-11