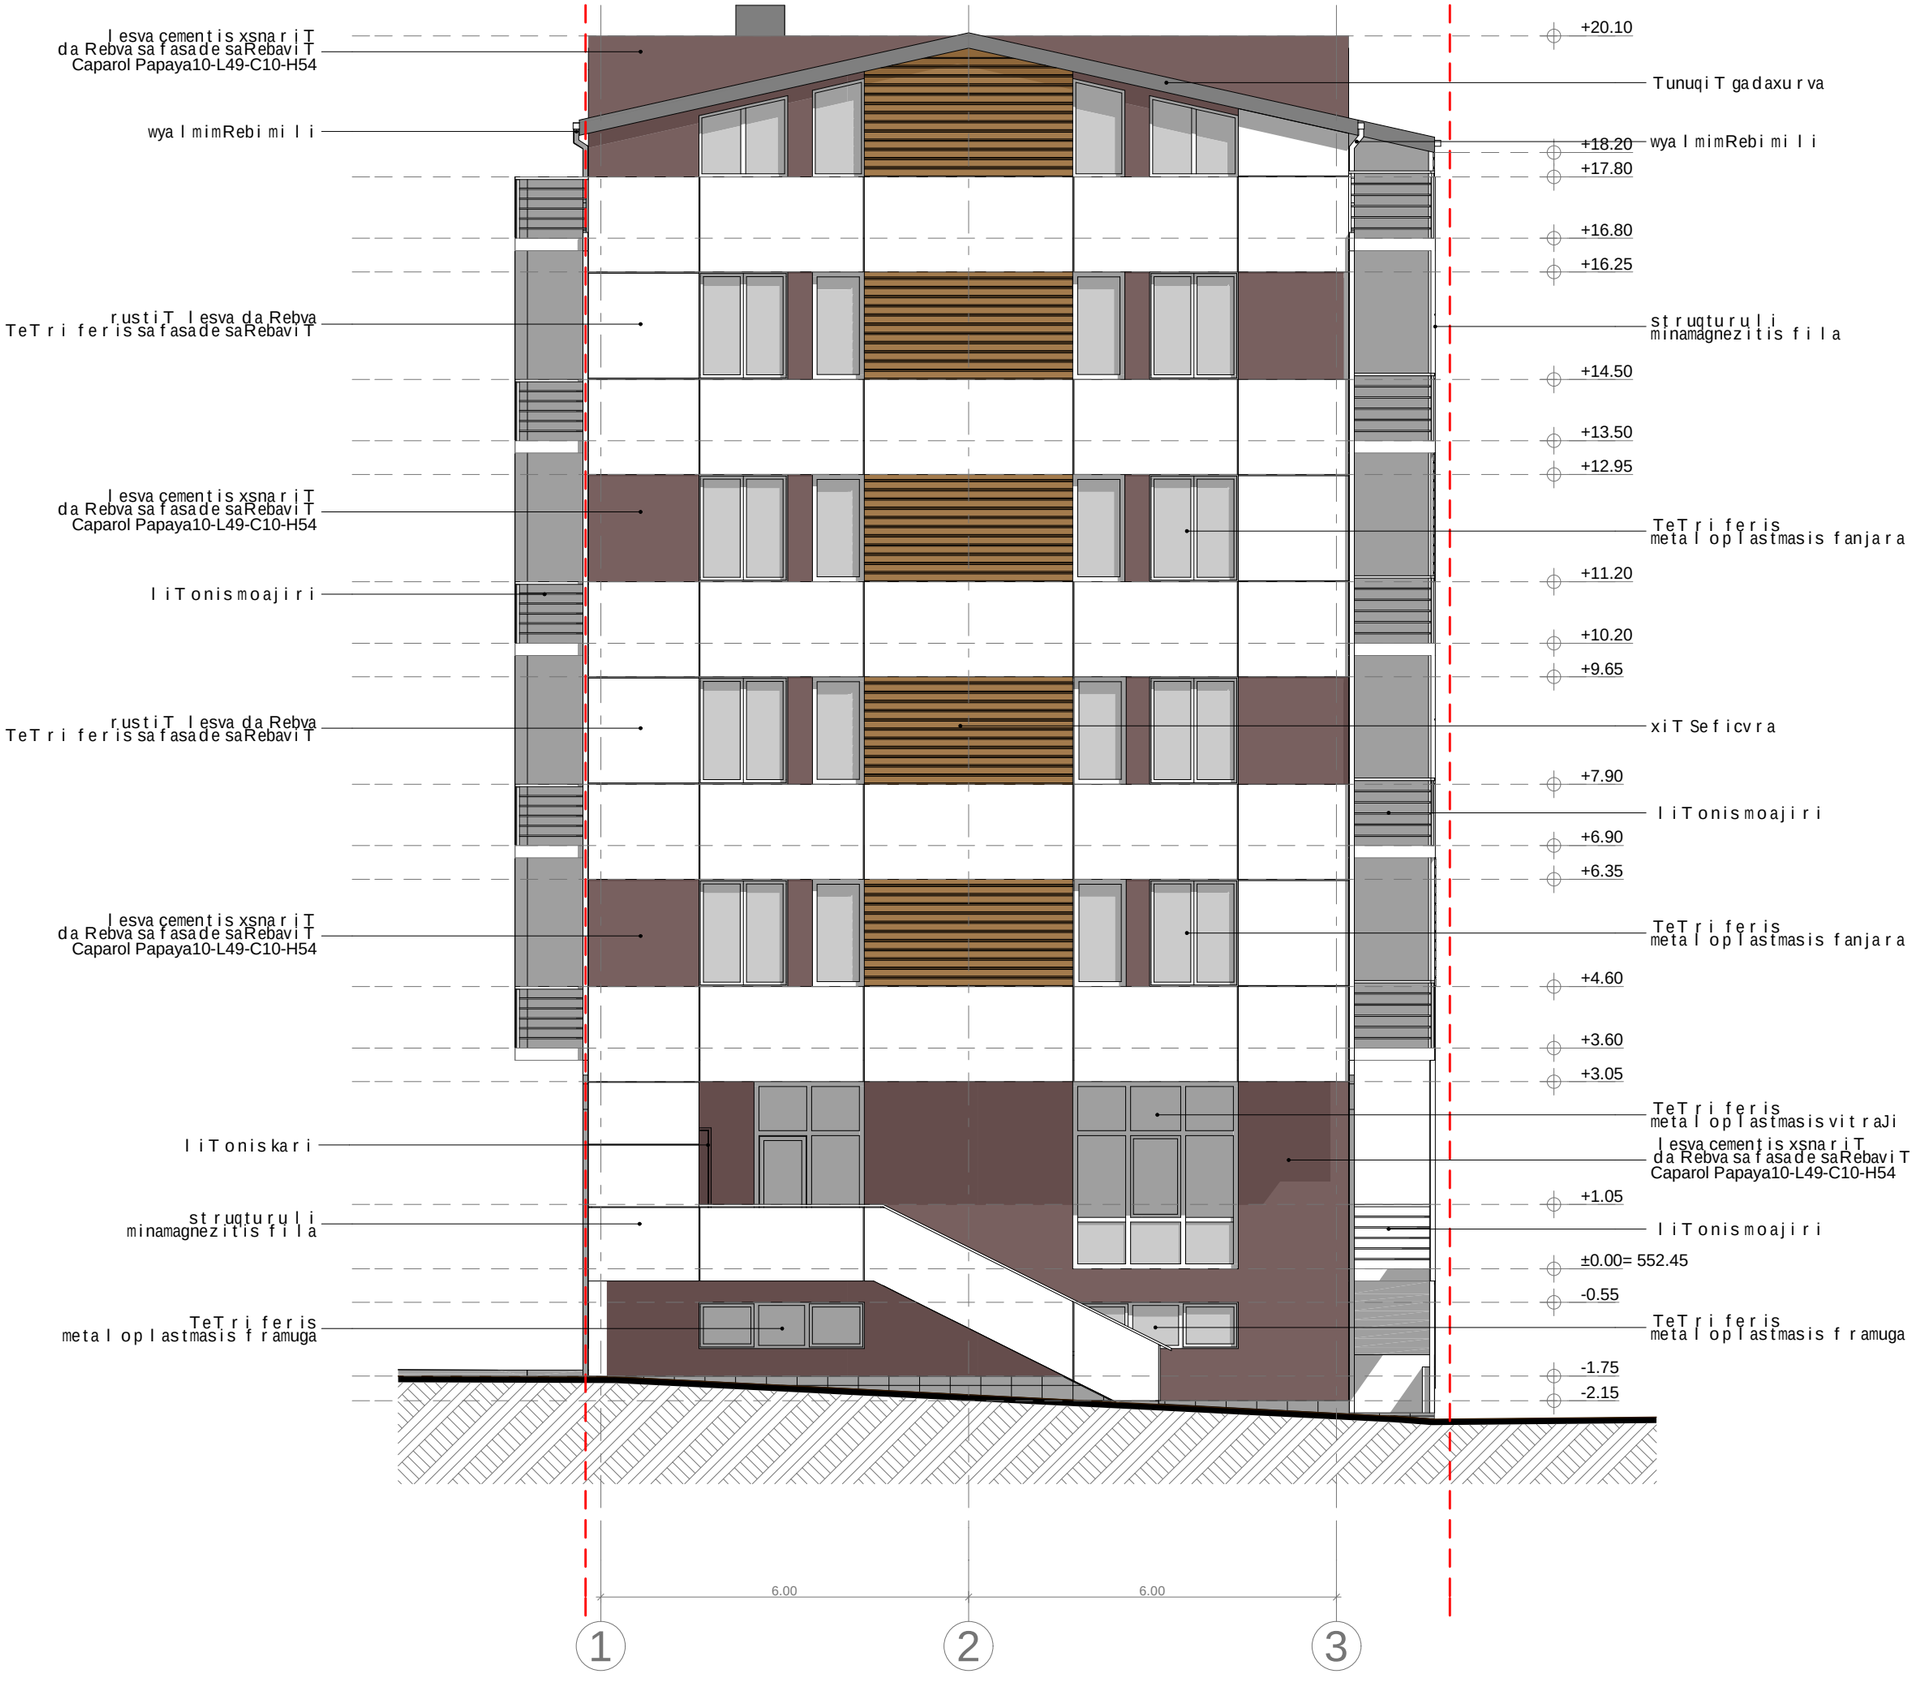


eqsplikacia:

pirobiTiniSnebi

miwisnakveTissazRvari

+3.00 arqiteqturuliniSnuli


0 1 2 3 4 5

proeqtissaxelwodeba

q. Tbilisi, vazisubani, darejankircxalias kuTvnil miwisnakveTze (sakad. #01.17.07.036.002) savaWro-saofise Senobisko reqtirebisproeqti

S.p.s. "libojgufi"
q. Tbilisi, samreklos (uriteki) q. #26
tel/faqsi: (995 32) 274 79 97
"LIBO GROUP" LTD
#26 Samreklo (Uritski) st., Tbilisi,
Tel/Fax: (995 32) 274 79 97

Tanamdeboba	gvari	xelmowera	TariRi
direqtori	v. jalaRonia		
proeq. avtori	n. sixaruliZe		
daamuSava	n. sixaruliZe		
masStabi	1:100	fasadi 1-3 RerZebSi	
TariRi			
stadia		furclebi	furceli
proeqti		20	a-12

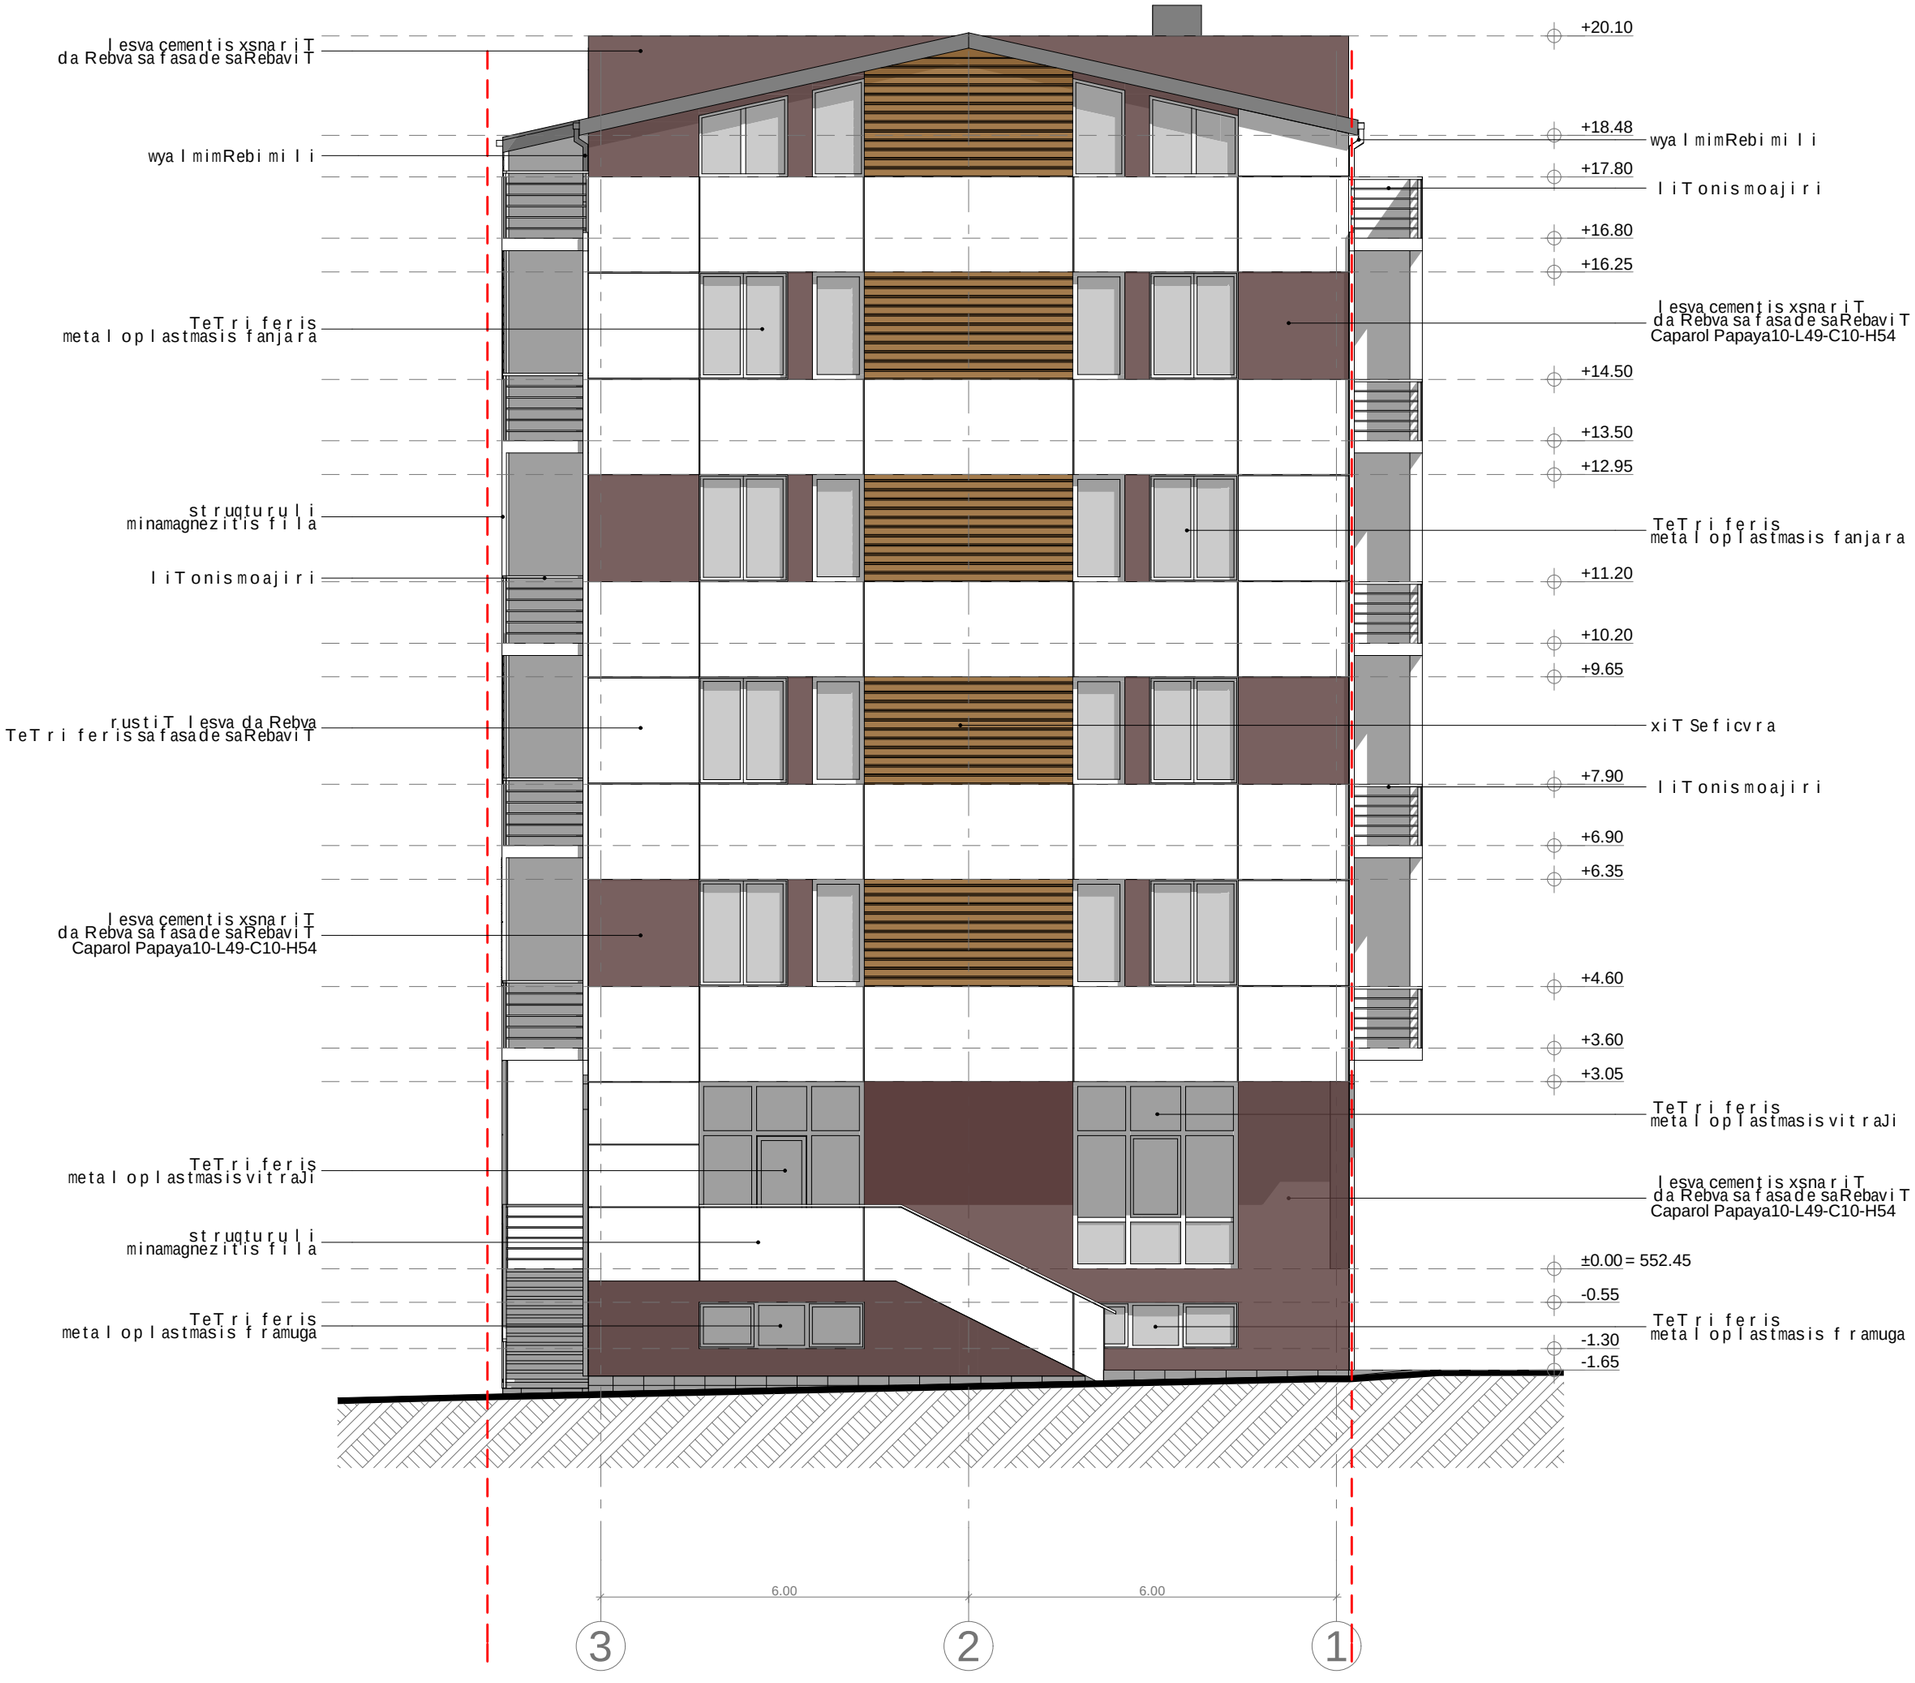

eqsp l ikacia:

pi r obiTi niSnebi

miwis nakveTis saz Rvari

+3.00 arqiteqturuli niSnuli


0 1 2 3 4 5

proeqtis saxe l wo deba

q. Tbi l isi, vazisubani, da rejan kir cxa l ias kuTvni l miwis nakveTze (sakad. # 01.17.07.036.002) savaWro-sao fise Senobis ko reqti rebis proeqti

S.p.s. " l ibo jguf i"
q. Tbi l isi, samrek l os (uri ckis) q. #26
te l / faqsi: (995 32) 274 79 97
"LIBO GROUP" LTD
#26 Samreklo (Uritski) st., Tbilisi,
Tel/Fax: (995 32) 274 79 97

Tanamdeboba	gvari	xe l mowera	TariRi
di reqtori	v. ja l aRonia		
proeq. avtori	n. sixaru l iZe		
daamuSava	n. sixaru l iZe		
masStabi	1:100	fasadi 3-1 Ri r ZebSi	
TariRi			
stadia		furc l ebi	furce l i
proeqti		20	a-13

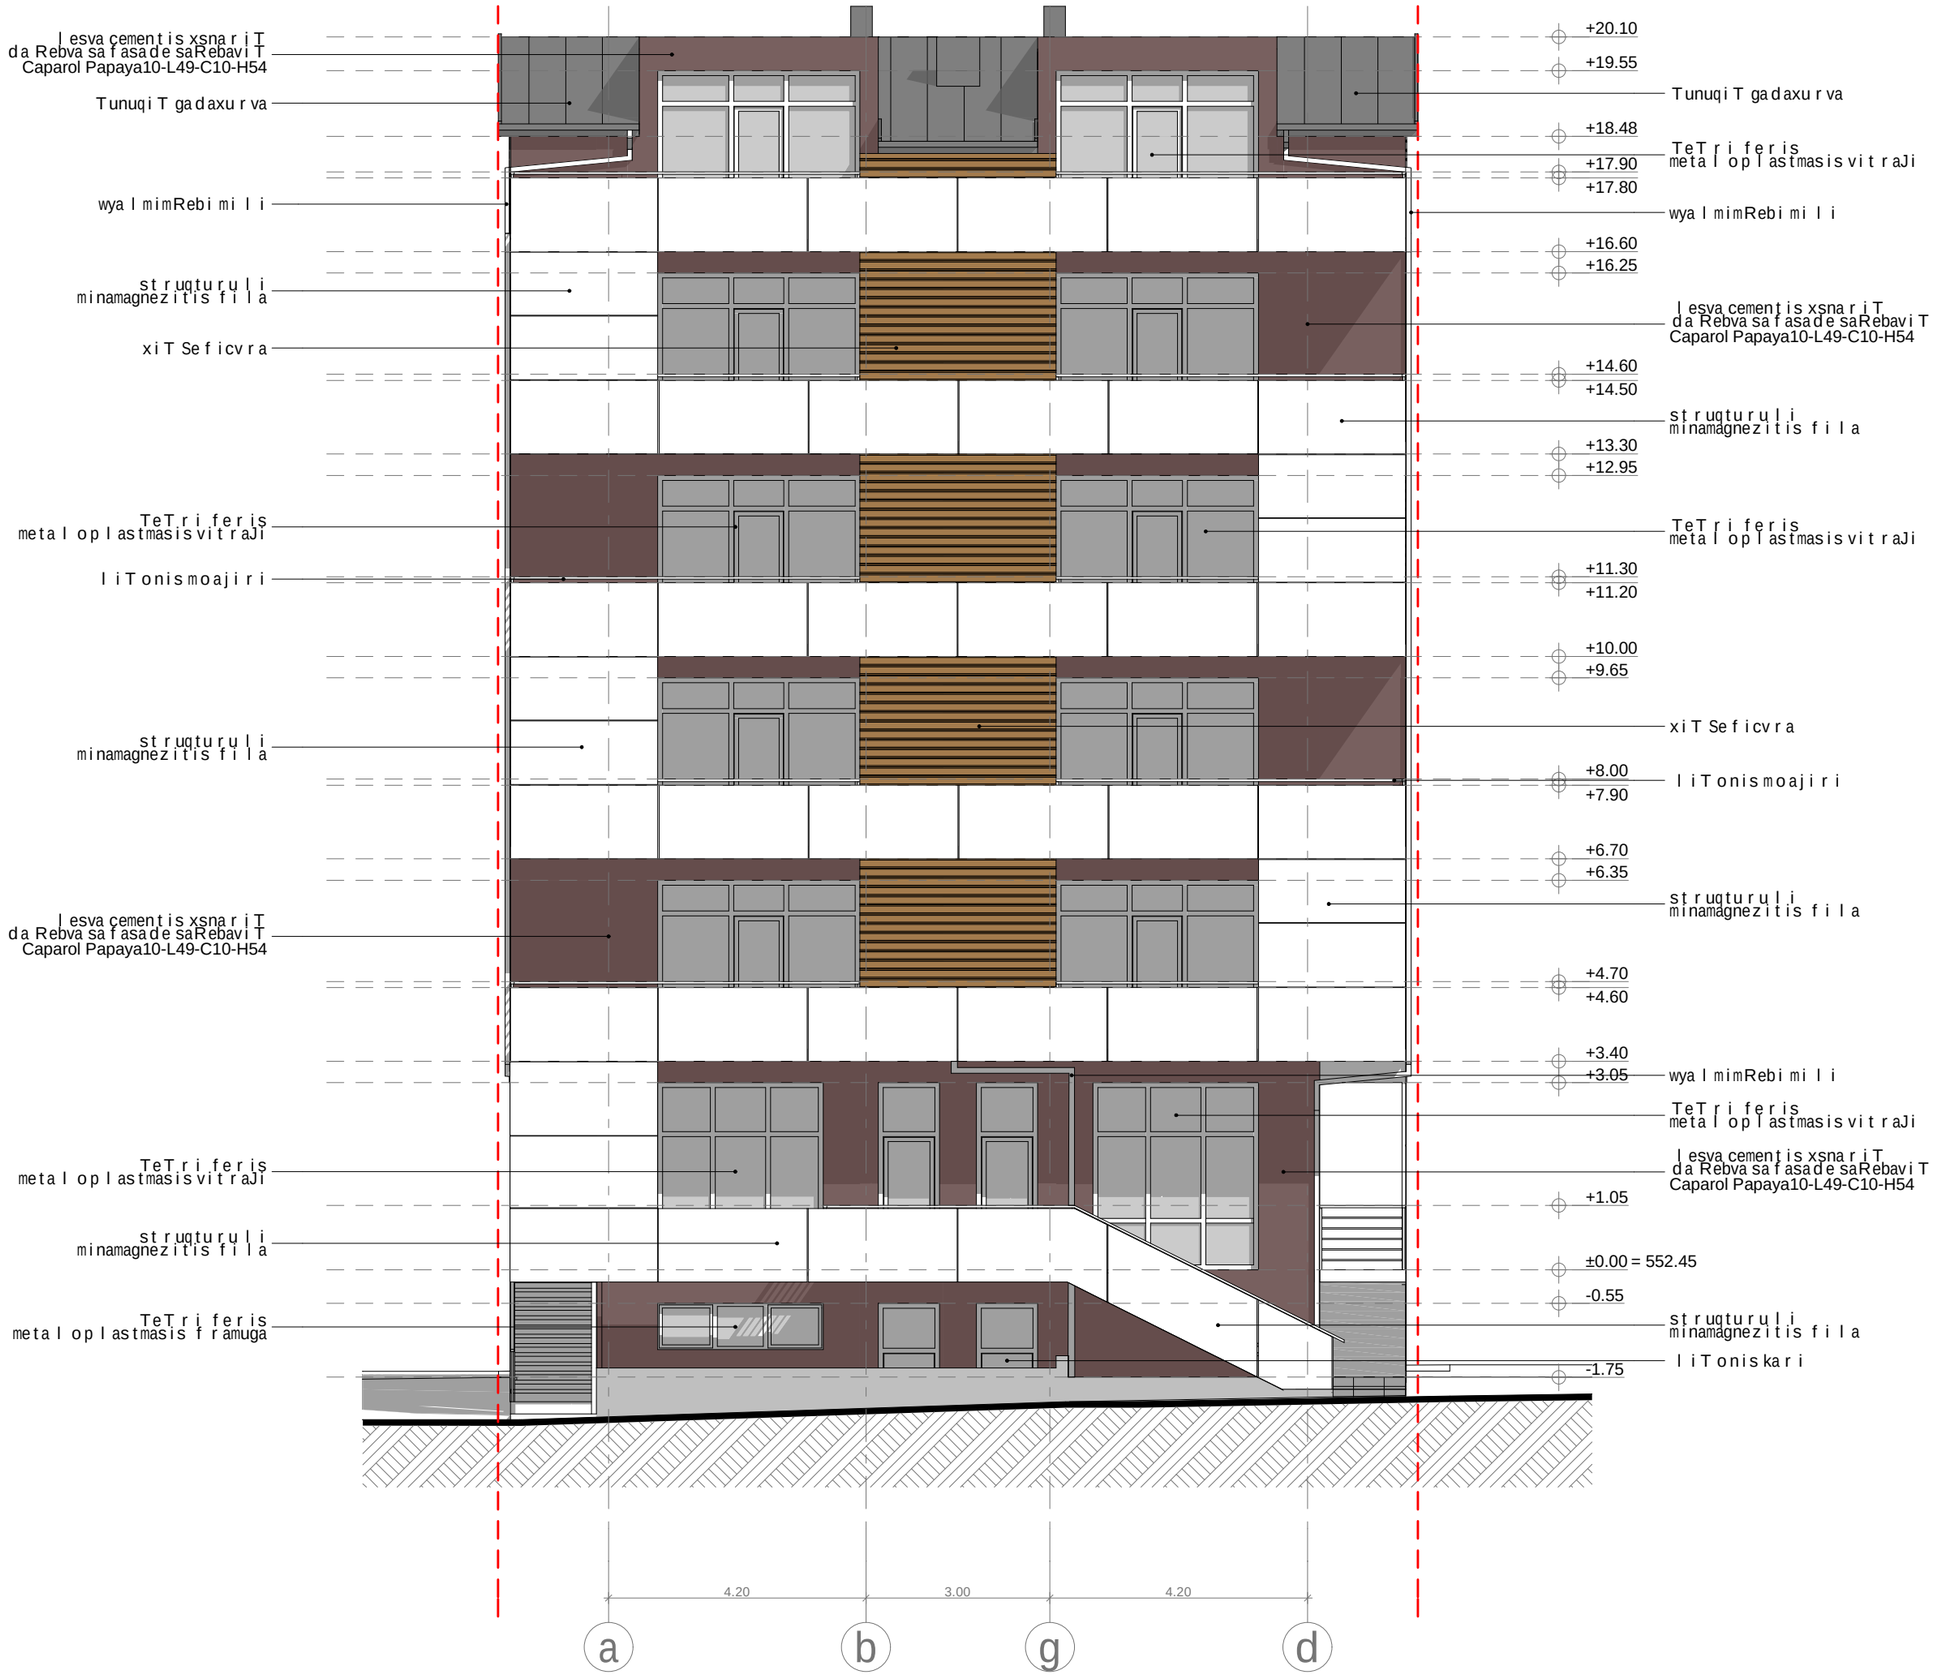

eqsp l ikacia:

pi r obiT i niSnebi

miwis nakveT is saz R vari

+3.00 ar qiteqturu l iniSnu l i


0 1 2 3 4 5

p r oeqtis saxe l wo deba

q. Tbi l isi, vazisubani, da rejan kir cxa l ias kuTvni l miwis nakveT ze (sakad. #01.17.07.036.002) savaW r o-sao f ise Senobisko reqti rebis pr oeqti

S.p.s. " l ibo jguf i"
q. Tbi l isi, samrek l os (ur ickis) q. #26
te l / f aqsi: (995 32) 274 79 97
"LIBO GROUP" LTD
#26 Samreklo (Uritski) st., Tbilisi,
Tel/Fax: (995 32) 274 79 97

Tanamdeboba	gvari	xe l mowera	TariRi
di reqtori	v. ja l aRonia		
pr oeq. avtori	n. sixaru l iZe		
daamuSava	n. sixaru l iZe		
masStabi	1:100	fasadi a-d Rer ZebSi	
TariRi			
s t adi a		fur c l ebi	fur ce l i
p r oeqti		20	a-14

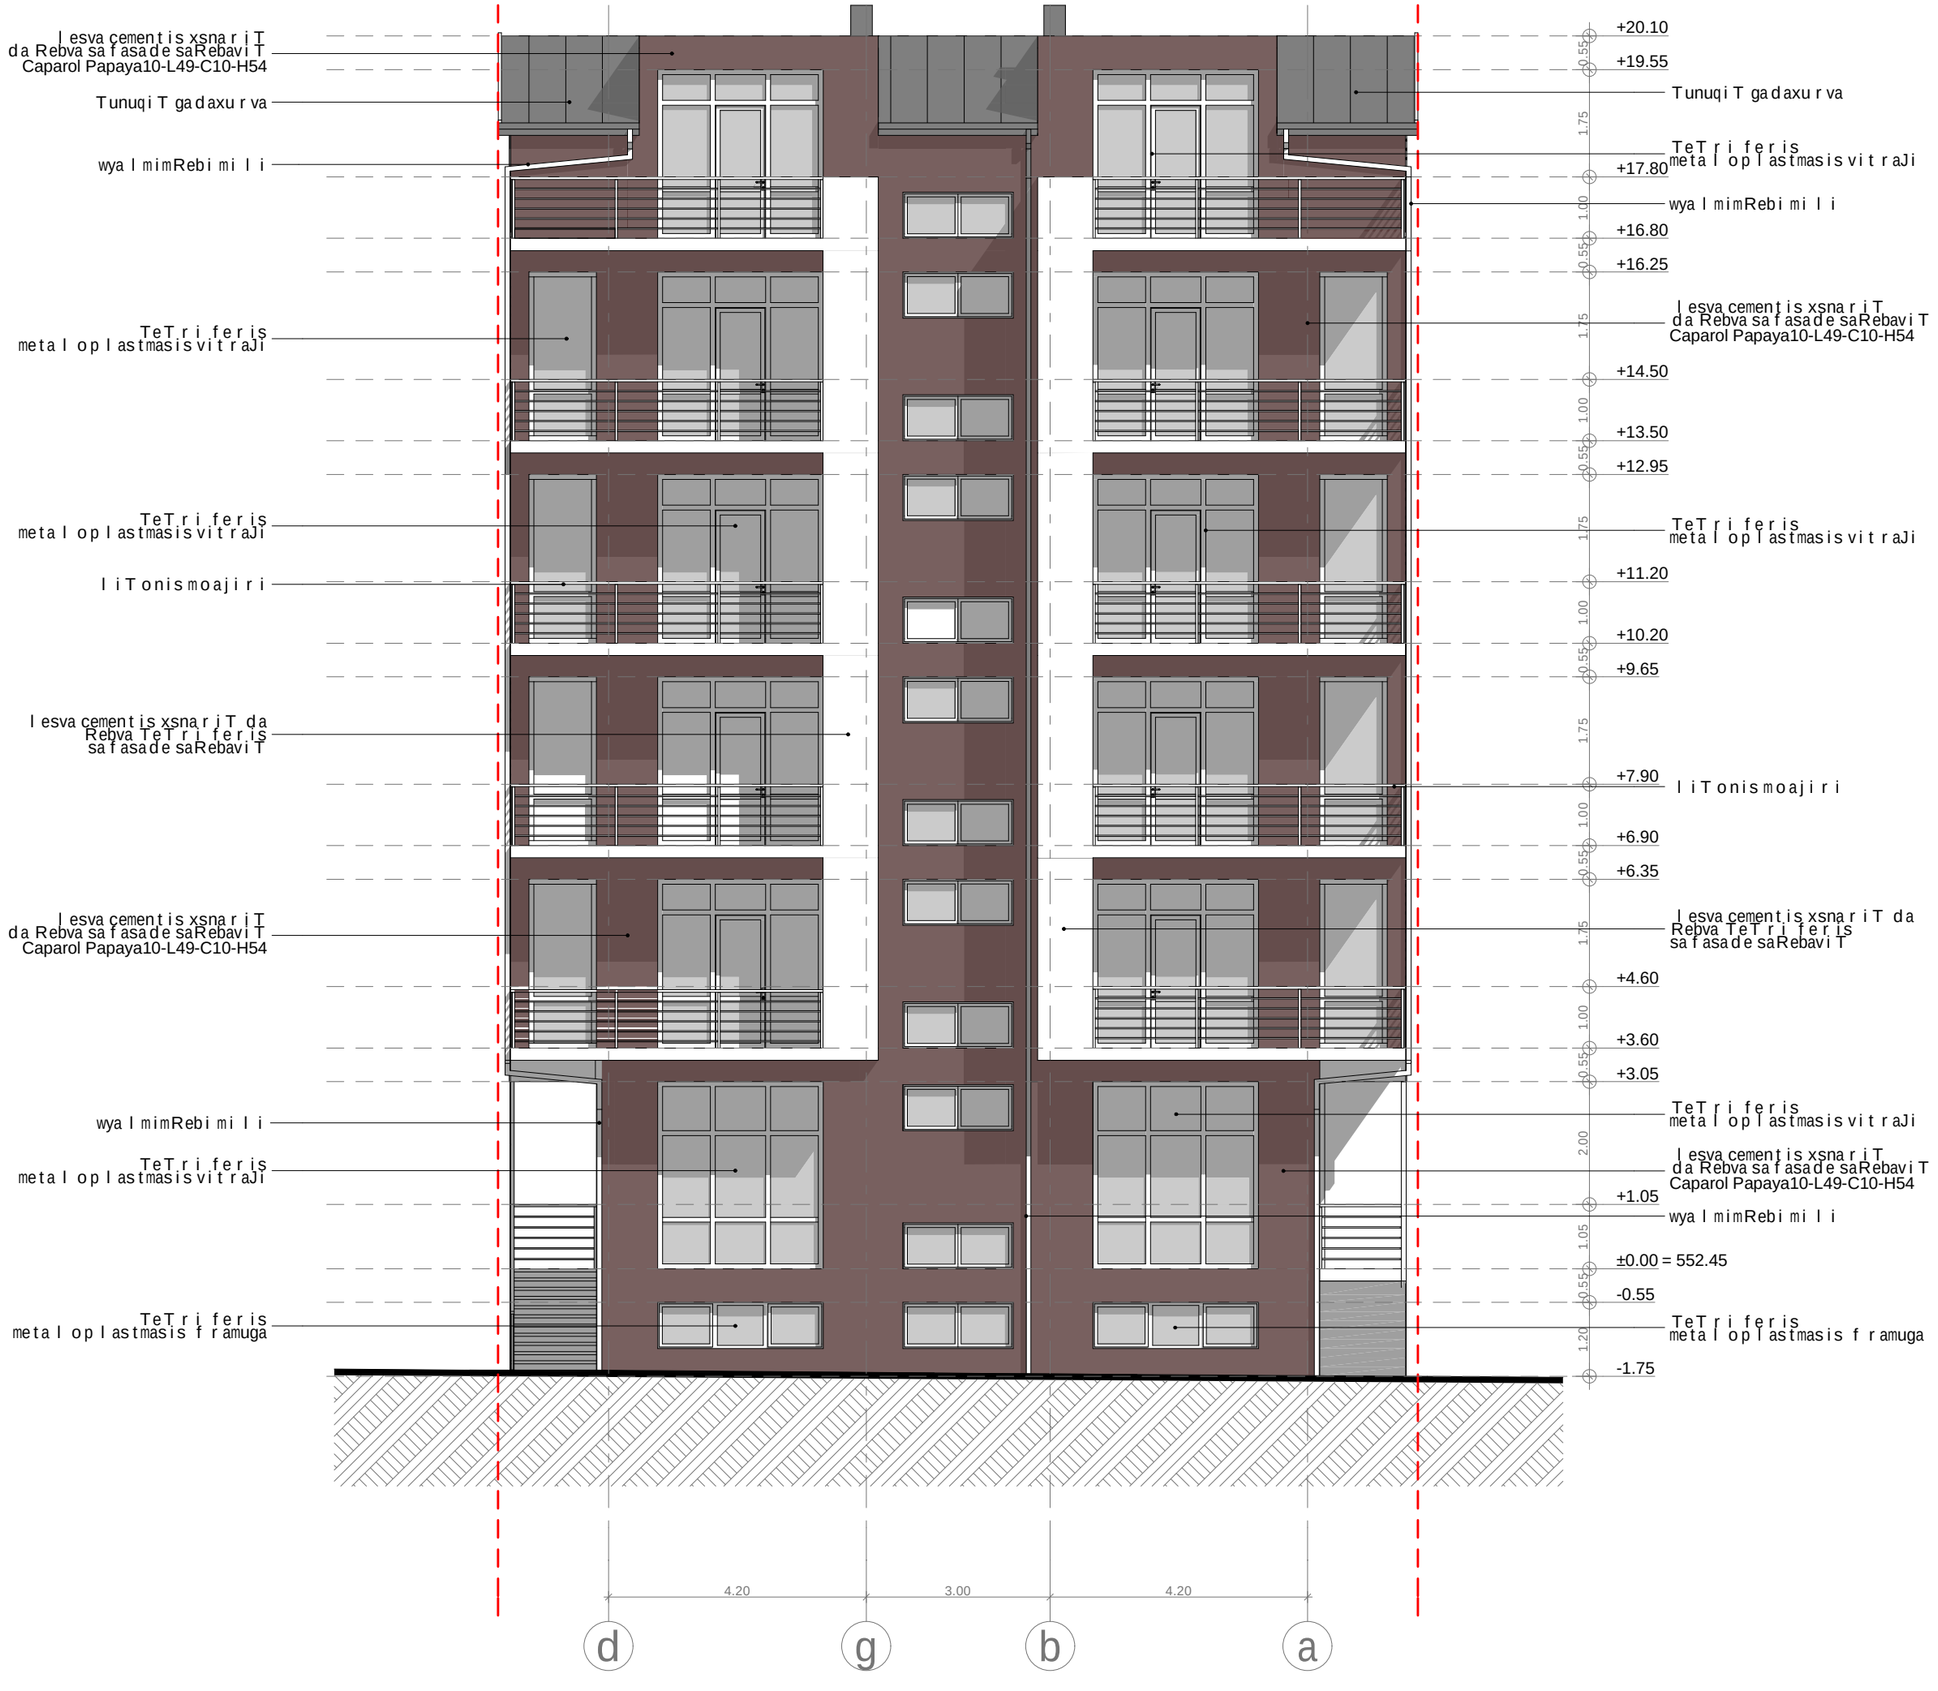

eqsplikacia:

pirobiTiniSnebi

miwisnakveTis sazRvari

+3.00 arqiteqturuliniSnuli

0 1 2 3 4 5

proeqtis saxelwodeba

q. Tbilisi, vazisubani, darejanki rcxalias kuTvnil miwisnakveTze (sakad. #01.17.07.036.002) savaWro-saofise Senobisko reqtirebis proeqti

S.p.s. "libojgufi"
q. Tbilisi, samreklos urickis) q. #26
tel/faqsi: (995 32) 274 79 97

"LIBO GROUP" LTD
#26 Samreklo (Uritski) st., Tbilisi,
Tel/Fax: (995 32) 274 79 97

Tanamdeboba	gvari	xelmowera	TariRi
direqtori	v. jalaRonia		
proeq. avtori	n. sixaruliZe		
daamuSava	n. sixaruliZe		
masStabi	1:100	fasadi d-a RerZebSi	
TariRi			
stadia		furclebi	furceli
proeqti		20	a-15