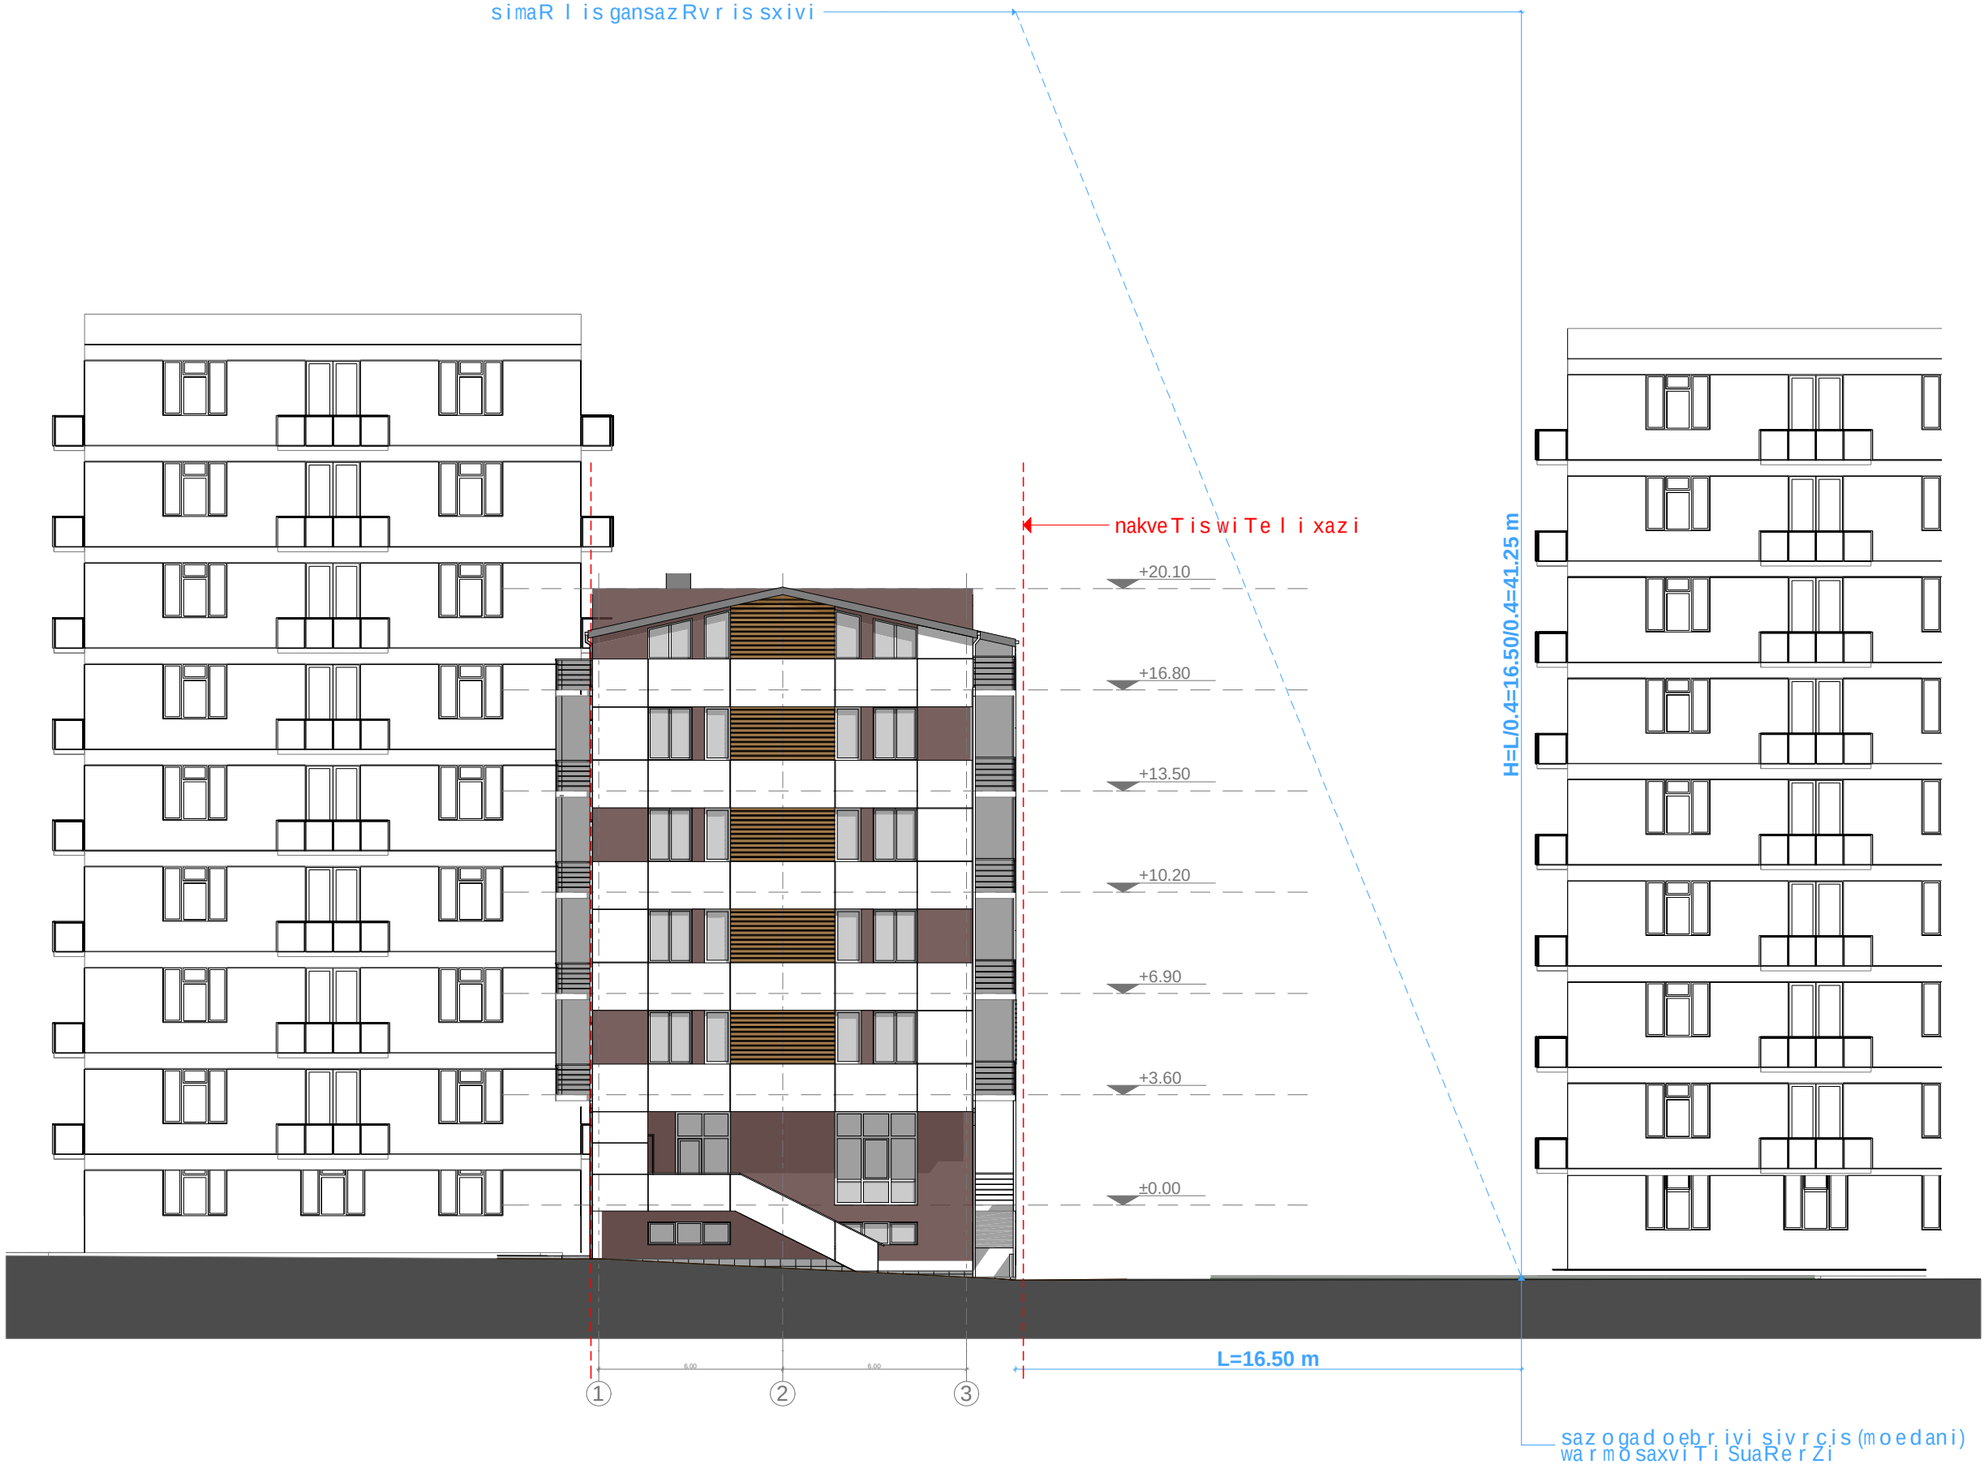

formati - A-3

Tbilisi 2010 w.

dakveTa #

eqsplikacia:

pirobiTi niSnebi

0 5 10 15 20 25

proeqtis saxelwodeba

q. Tbilisi, vazisubani, darejanki rcxalias kuTvnil miwis nakveTze (sakad. #01.17.07.036.002) savaWro-sao fise Senobisko reqtirebis proeqti

S.p.s. "libo jgufi"
q. Tbilisi, samreklos (uritskis) q. #26
telefaqsi: (995 32) 274 79 97
"LIBO GROUP" LTD
#26 Samreklo (Uritski) st.,Tbilisi,
Tel/Fax: (995 32) 274 79 97

Tanamdeboba	gvari	xelmowera	TariRi
direqtori	v. jalaRonia		
proeq. avtori	n. sixarulize		
daamuSava	n. sixarulize		
masStabi	1:200	simaRlisgansazRvris sqema	
TariRi			
stadia		furclebi	furceli
proeqti			