
სოფელი შინდისი, ს.კ. (81.02.98.905), ელენე შინდელიშვილის საკუთრებაში არსებული 1001 კვ.მ არასასოფლო-სამეურნეო დანიშნულების მიწის ნაკვეთის

გ ე გ მ ა

სიტუაციური სქემა
მ 1:2000

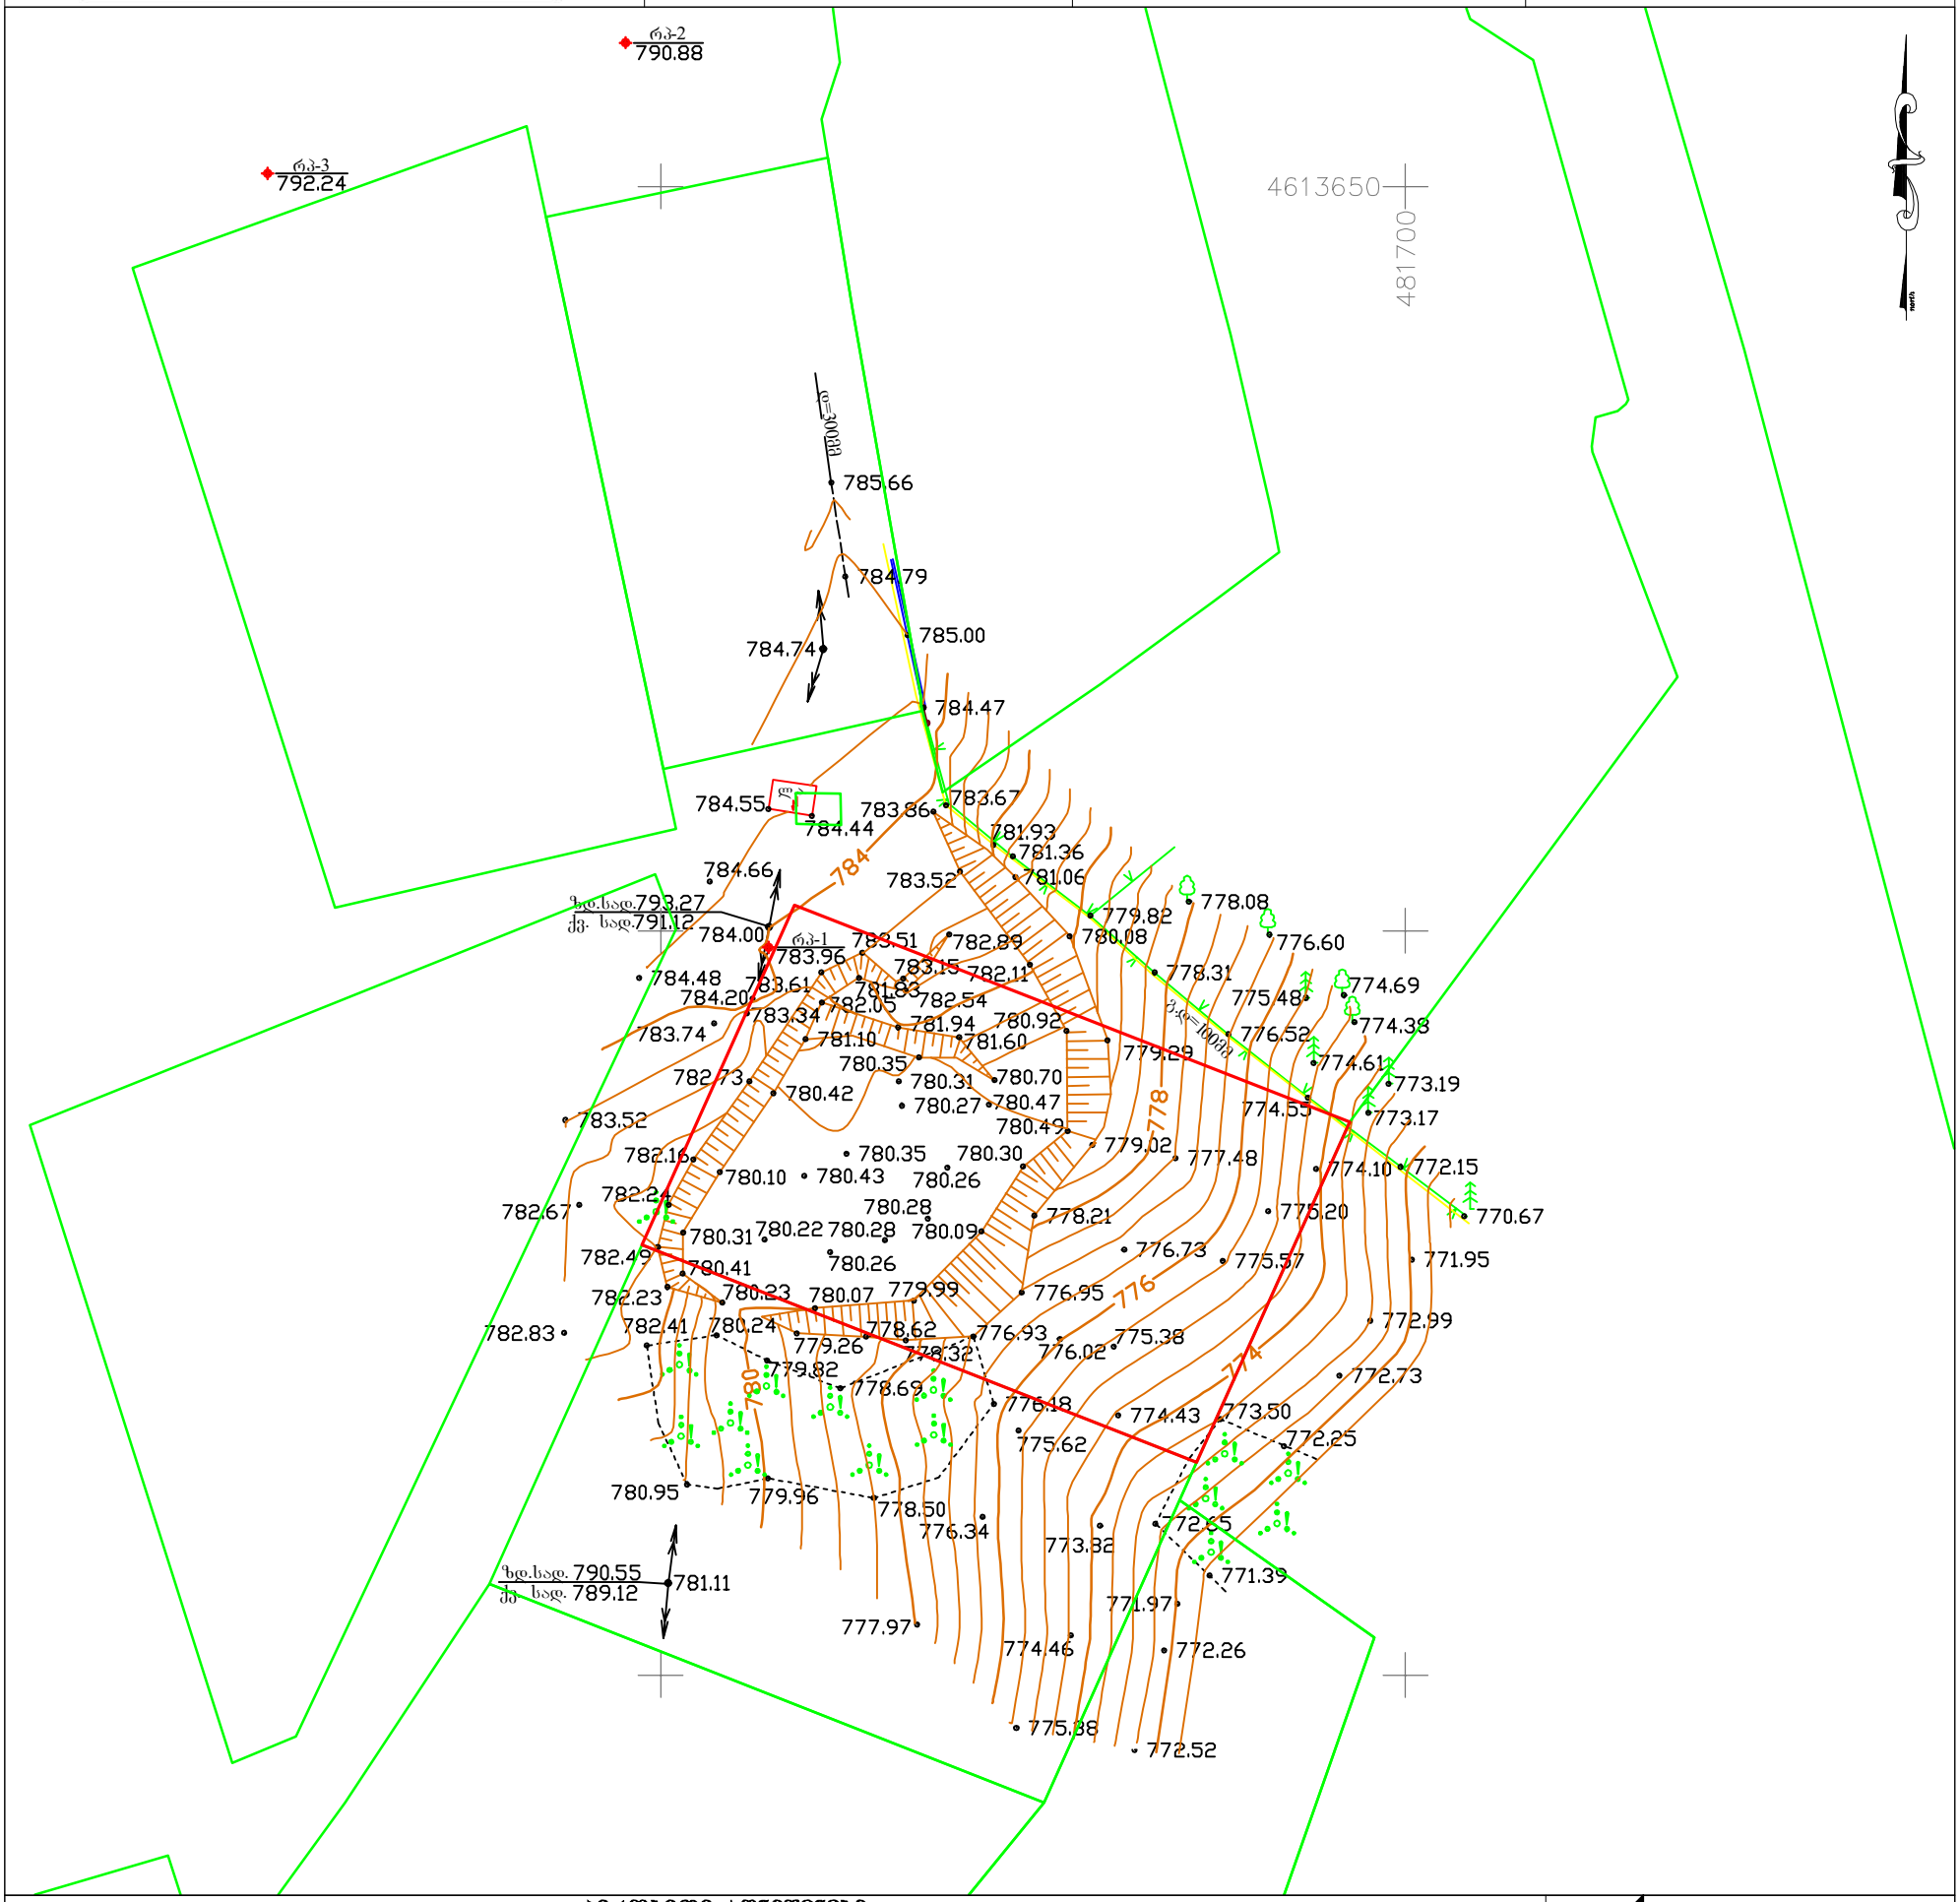

მიწის ნაკვეთის გამოყენების პირობების მომზადების განყოფილება		
განყოფილების უფროსი:		
მთავარი სპეციალისტი:		
საინვესტიციო განყოფილება		
განყოფილების უფროსი:		
მთავარი სპეციალისტი:		
მიწის ნაკვეთის ფუნქცია და ქალაქმშენებლობითი პირობების პარამეტრები		



პირობითი აღნიშვნები

WGS 84–ის კოორდინატთა სისტემის UTM პროექცია

სს საცხოვრებელი შენობა	ბორდიური	ბეტონის ღობე	მიწის ნაკვეთის საზღვარი
ასს არასაცხოვრებელი შენობა	ა ასფალტის გზა	მავთულბადის ღობე	მეზობლის მიწის ნაკვეთის საზღვარი
ფ ფარდული	გრ. გრუნტის გზა	გაზი	ხეები, პალმა, ბუჩქი
სათბური სათბური	წყალი	ბოძები
ნანგრევი დანგრეული შენობა	რკინიგზა	ნაყარი მიწა	განათების ელ. ბოძი
რეზ რეზერვუარი	მთავარი იზოჰიფსი	ჩამოჭრილი გრუნტი	ორკანი, სათვალთვალო ჭა
თხრილი ტრ. ტრანსფორმატორი, ელ. ქვესადგური	221 იზოჰიფსი სიმაღლით	კონტურული ხაზი	ანძა, ანტენა
	ქვის ღობე	ქარსაცავი ზოლი	
	ლითონის ღობე	ცოცხალი ღობე	

შ.პ.ს. "არქ-დიზაინ პროექტი" თბილისი, ზნაკის №12 ტელ: 5 77 474 293		
დირექტორი		მ. რევაზიშვილი
აზომა		ნ. სამაკაშვილი
დახაზა		გ. ენუქიძე
მ 1:500		2015წ.



ფორმატი A-4	თბილისი. 2019

შენიშვნები:

პირობითი ნიშნები:

- საკადასტრო საზღვარი
- ღერძის ხაზი
- ჯრილის ხაზი
- საარქიტექტო ნიშნული
- აბსოლიტური ნიშნული
- 60 წუთიანი ხანძარმდეგი კედელი
- გასასვლელი
- ხმლის ცეცხლსაქრობი
- კვამლზე მოქმედი მაუწყებელი

ინდივიდუალური ერთბინიანი საცხოვრებელი სახლი

მასშტაბი	1:500
სტადია	პროექტი

გენ გეგმა

დამკვეთი:	შ.პ.ს "ჯი-ელექტრონიკს"
მისამართი:	ქალაქი თბილისი, სოფელი შინდისი

თანამდებობა	გვარი	ხელმოწერა
დირექტორი	ე.პატაშური	
მთ. არქ	ზ.ჯოლოხავა	
დაამუშავა	ზ.ჯოლოხავა	

LINE GEORGIA